


3 PLANTA BAIXA - 1º FAV.  
ESCALA: 1/50  
ÁREA TOTAL: 502,63m<sup>2</sup>

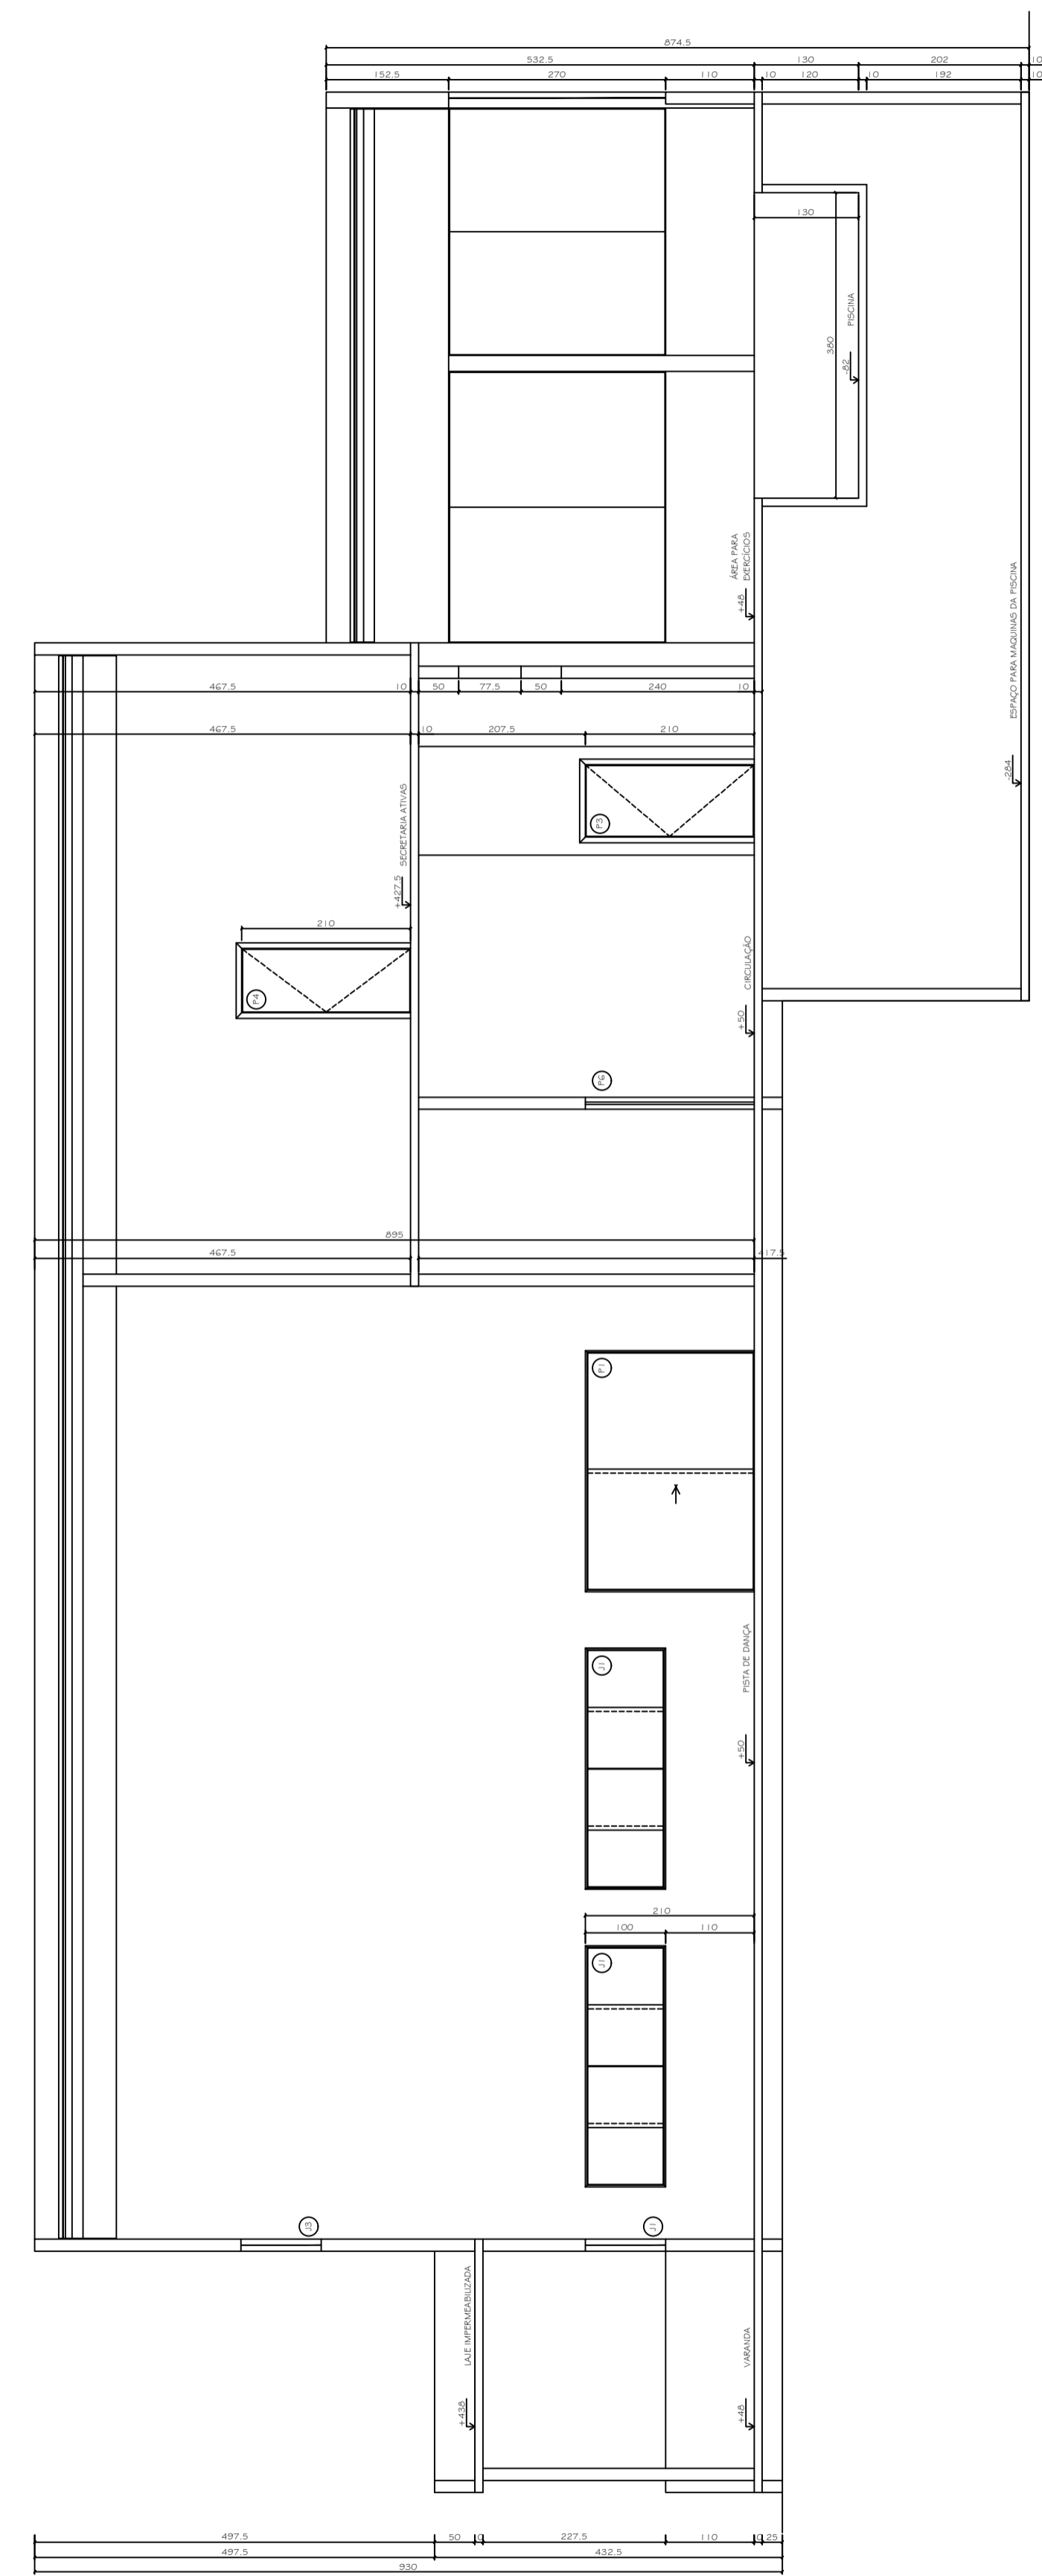

4 CORTE  
ESCALA: 1/50

- NOTAS
01. Dimensões em centímetro, exceto onde indicado
  02. As cotas pressupõem sobre o desenho
  03. Verificar medidas no local
  04. Todas as paredes não cotadas são de 15cm
  05. Níveis dados em centímetro

QUADRO DE ÁREAS:

ÁREA DO TERRENO	1022,68 M <sup>2</sup>
ÁREA CONSTRUÍDA	1530,70 M <sup>2</sup>
ÁREA DE PROJEÇÃO	735,40 M <sup>2</sup>
TAXA DE OCUPAÇÃO (TO)	73,06 %
ÁREA PERMEÁVEL	153,29 M <sup>2</sup>
TAXA DE PERMEABILIDADE (TP)	14,95 %
COEFICIENTE DE APROVEITAMENTO (CA)	1,49

QUADRO DE VÃOS:

TIPO	A	B	TIPO	A	B	C	TIPO	A	B	C
V1	300	210	J1	300	100	110	V1	150	240	
V2	130	210	J2	250	100	110	V2	250	110	100
V3	300	210	J3	300	100	137	V3	300	210	
V4	80	210	J4				V4	130	100	110
V5	70	210	J5	250	40	170	V5	150	210	
V6	130	210	J6	100	40	170				
V7	750	210								
V8	450	210								

LEGENDA:  
P - PORTA    e - SACADA    J - JANELAS    V - VÃOS