
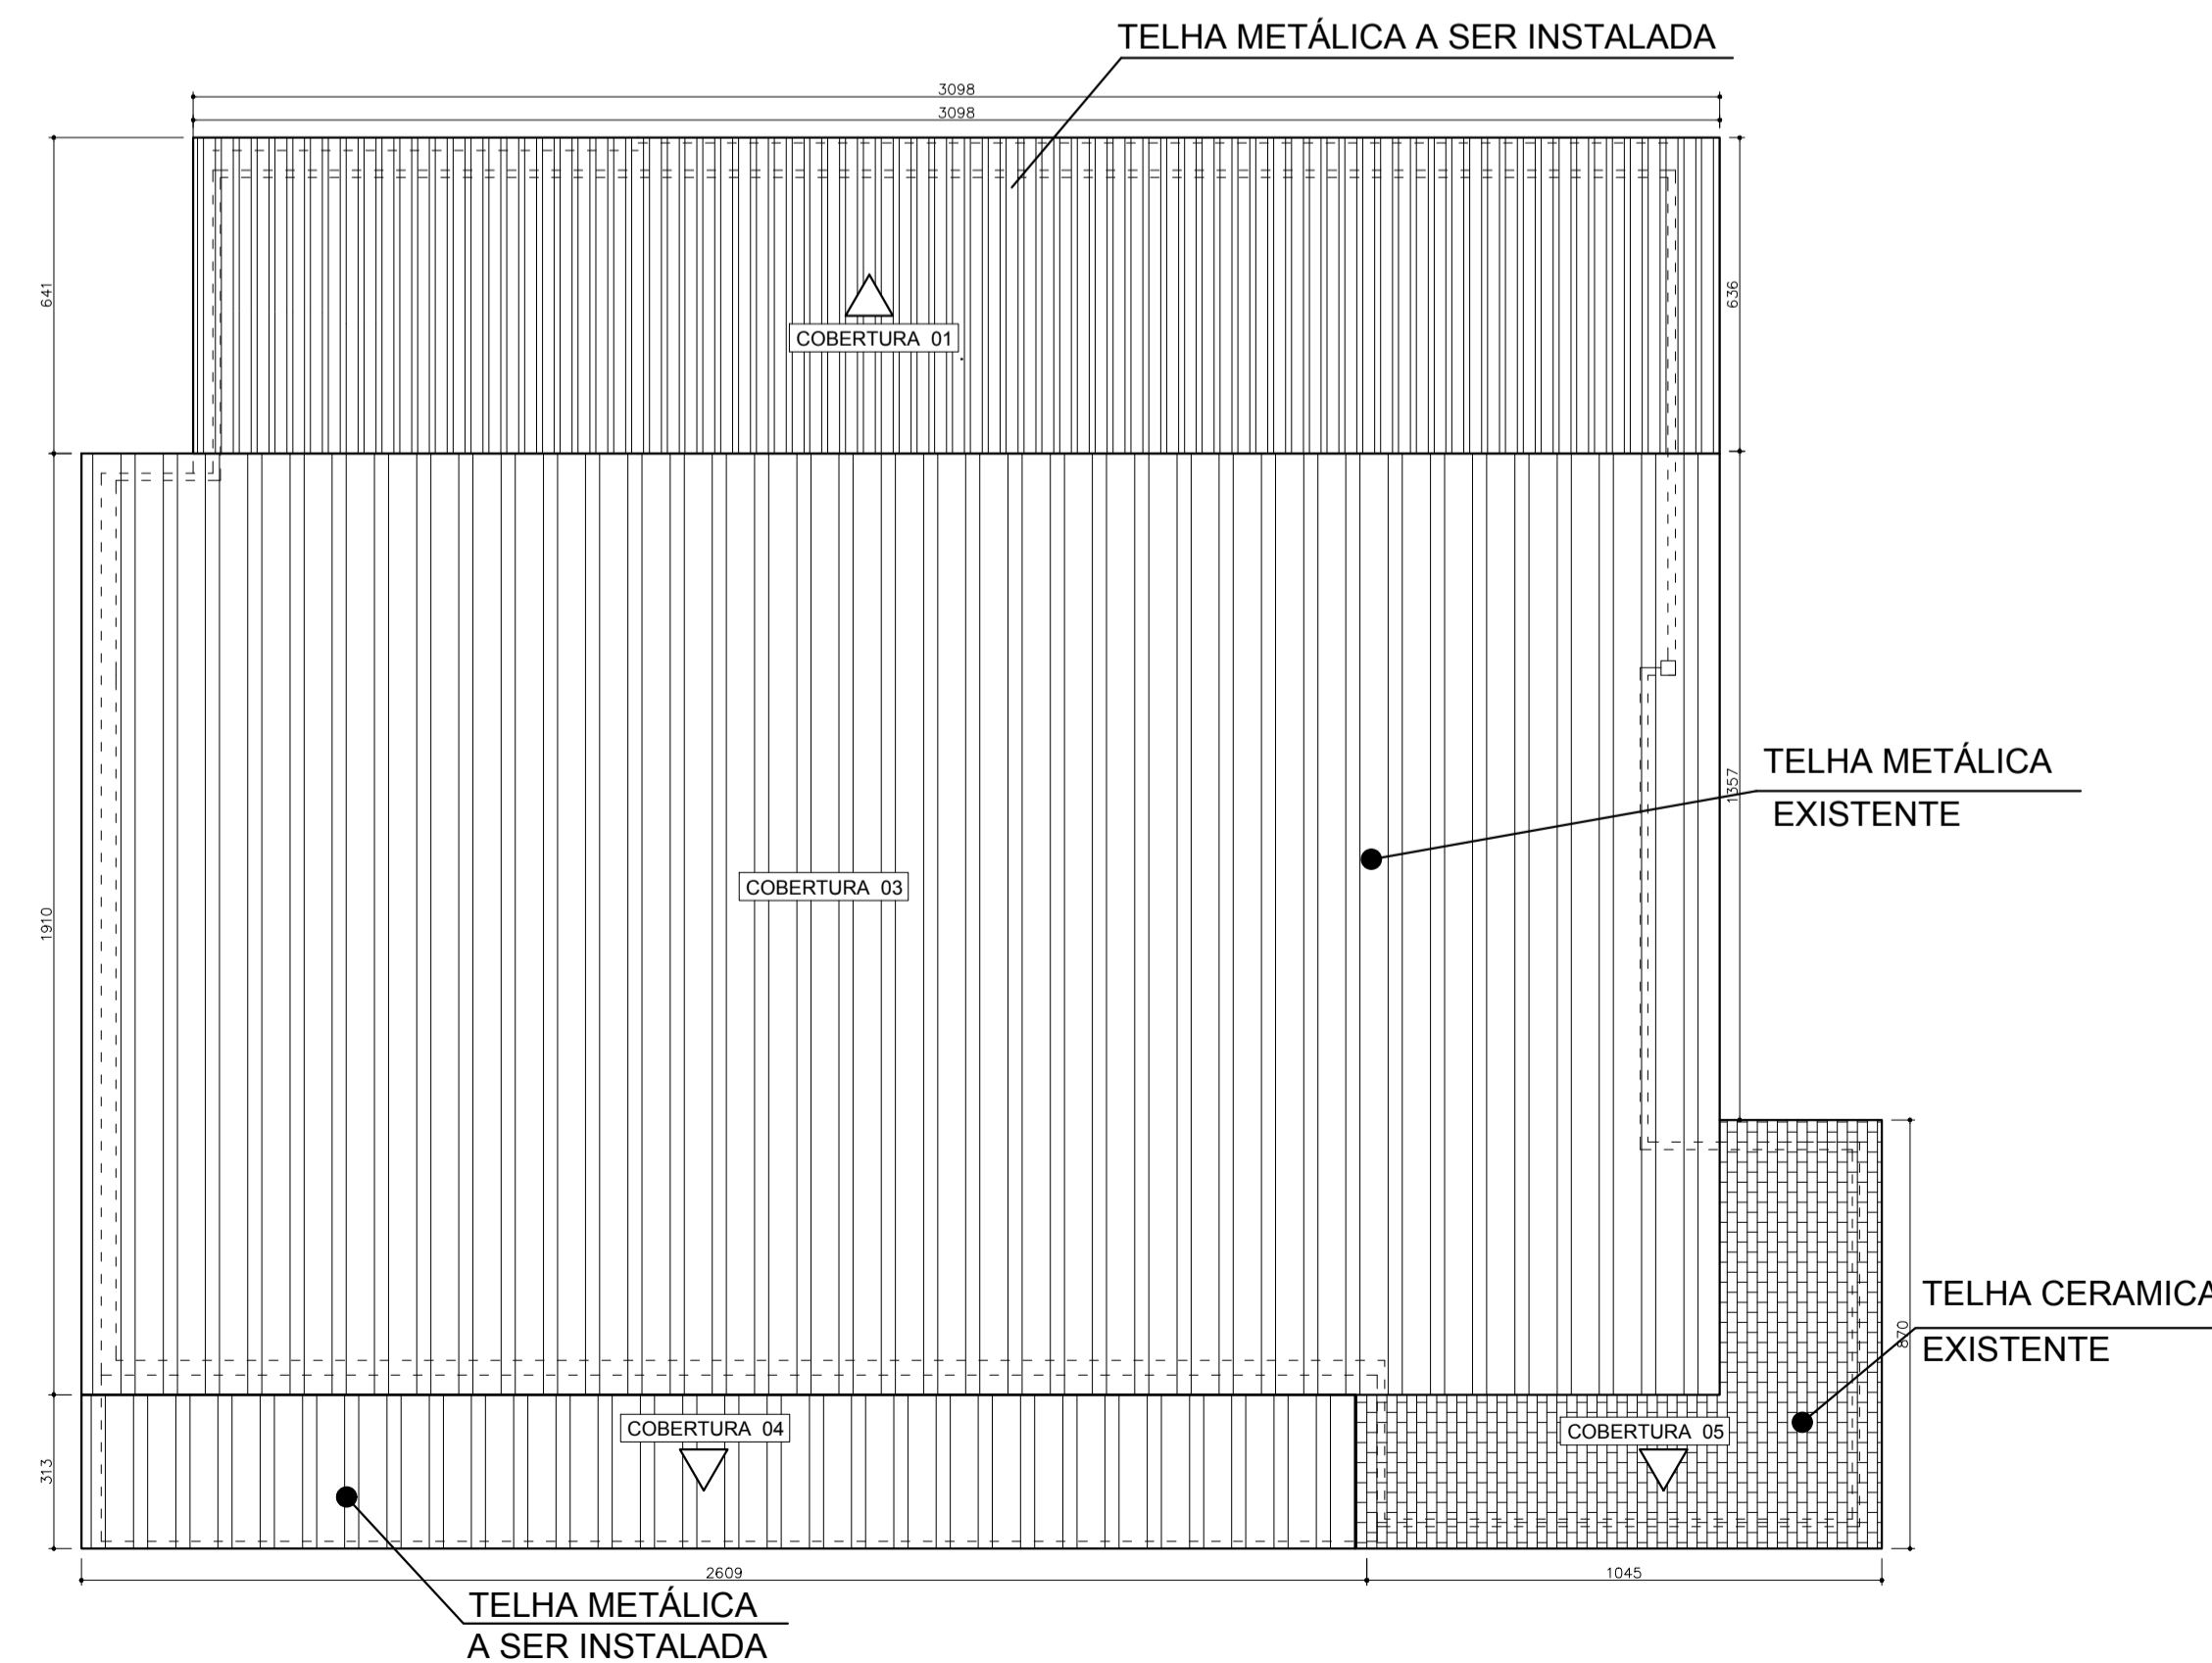


- ÁREA A SER ATERRADA h=0,20m
- A CONSTRUIR
- AMPLIAÇÃO DO PALCO
- COBERTURA A SER CONSTRUÍDA
- A DEMOLIR
- TROCA DE COBERTURA E INSTALAÇÃO DE FORRO PVC
- SUBSTITUIÇÃO DE PISO

1 PLANTA DE ALTERAÇÕES
ESCALA 1:125

2 PLANTA BAIXA ALTERADA
ESCALA 1:125

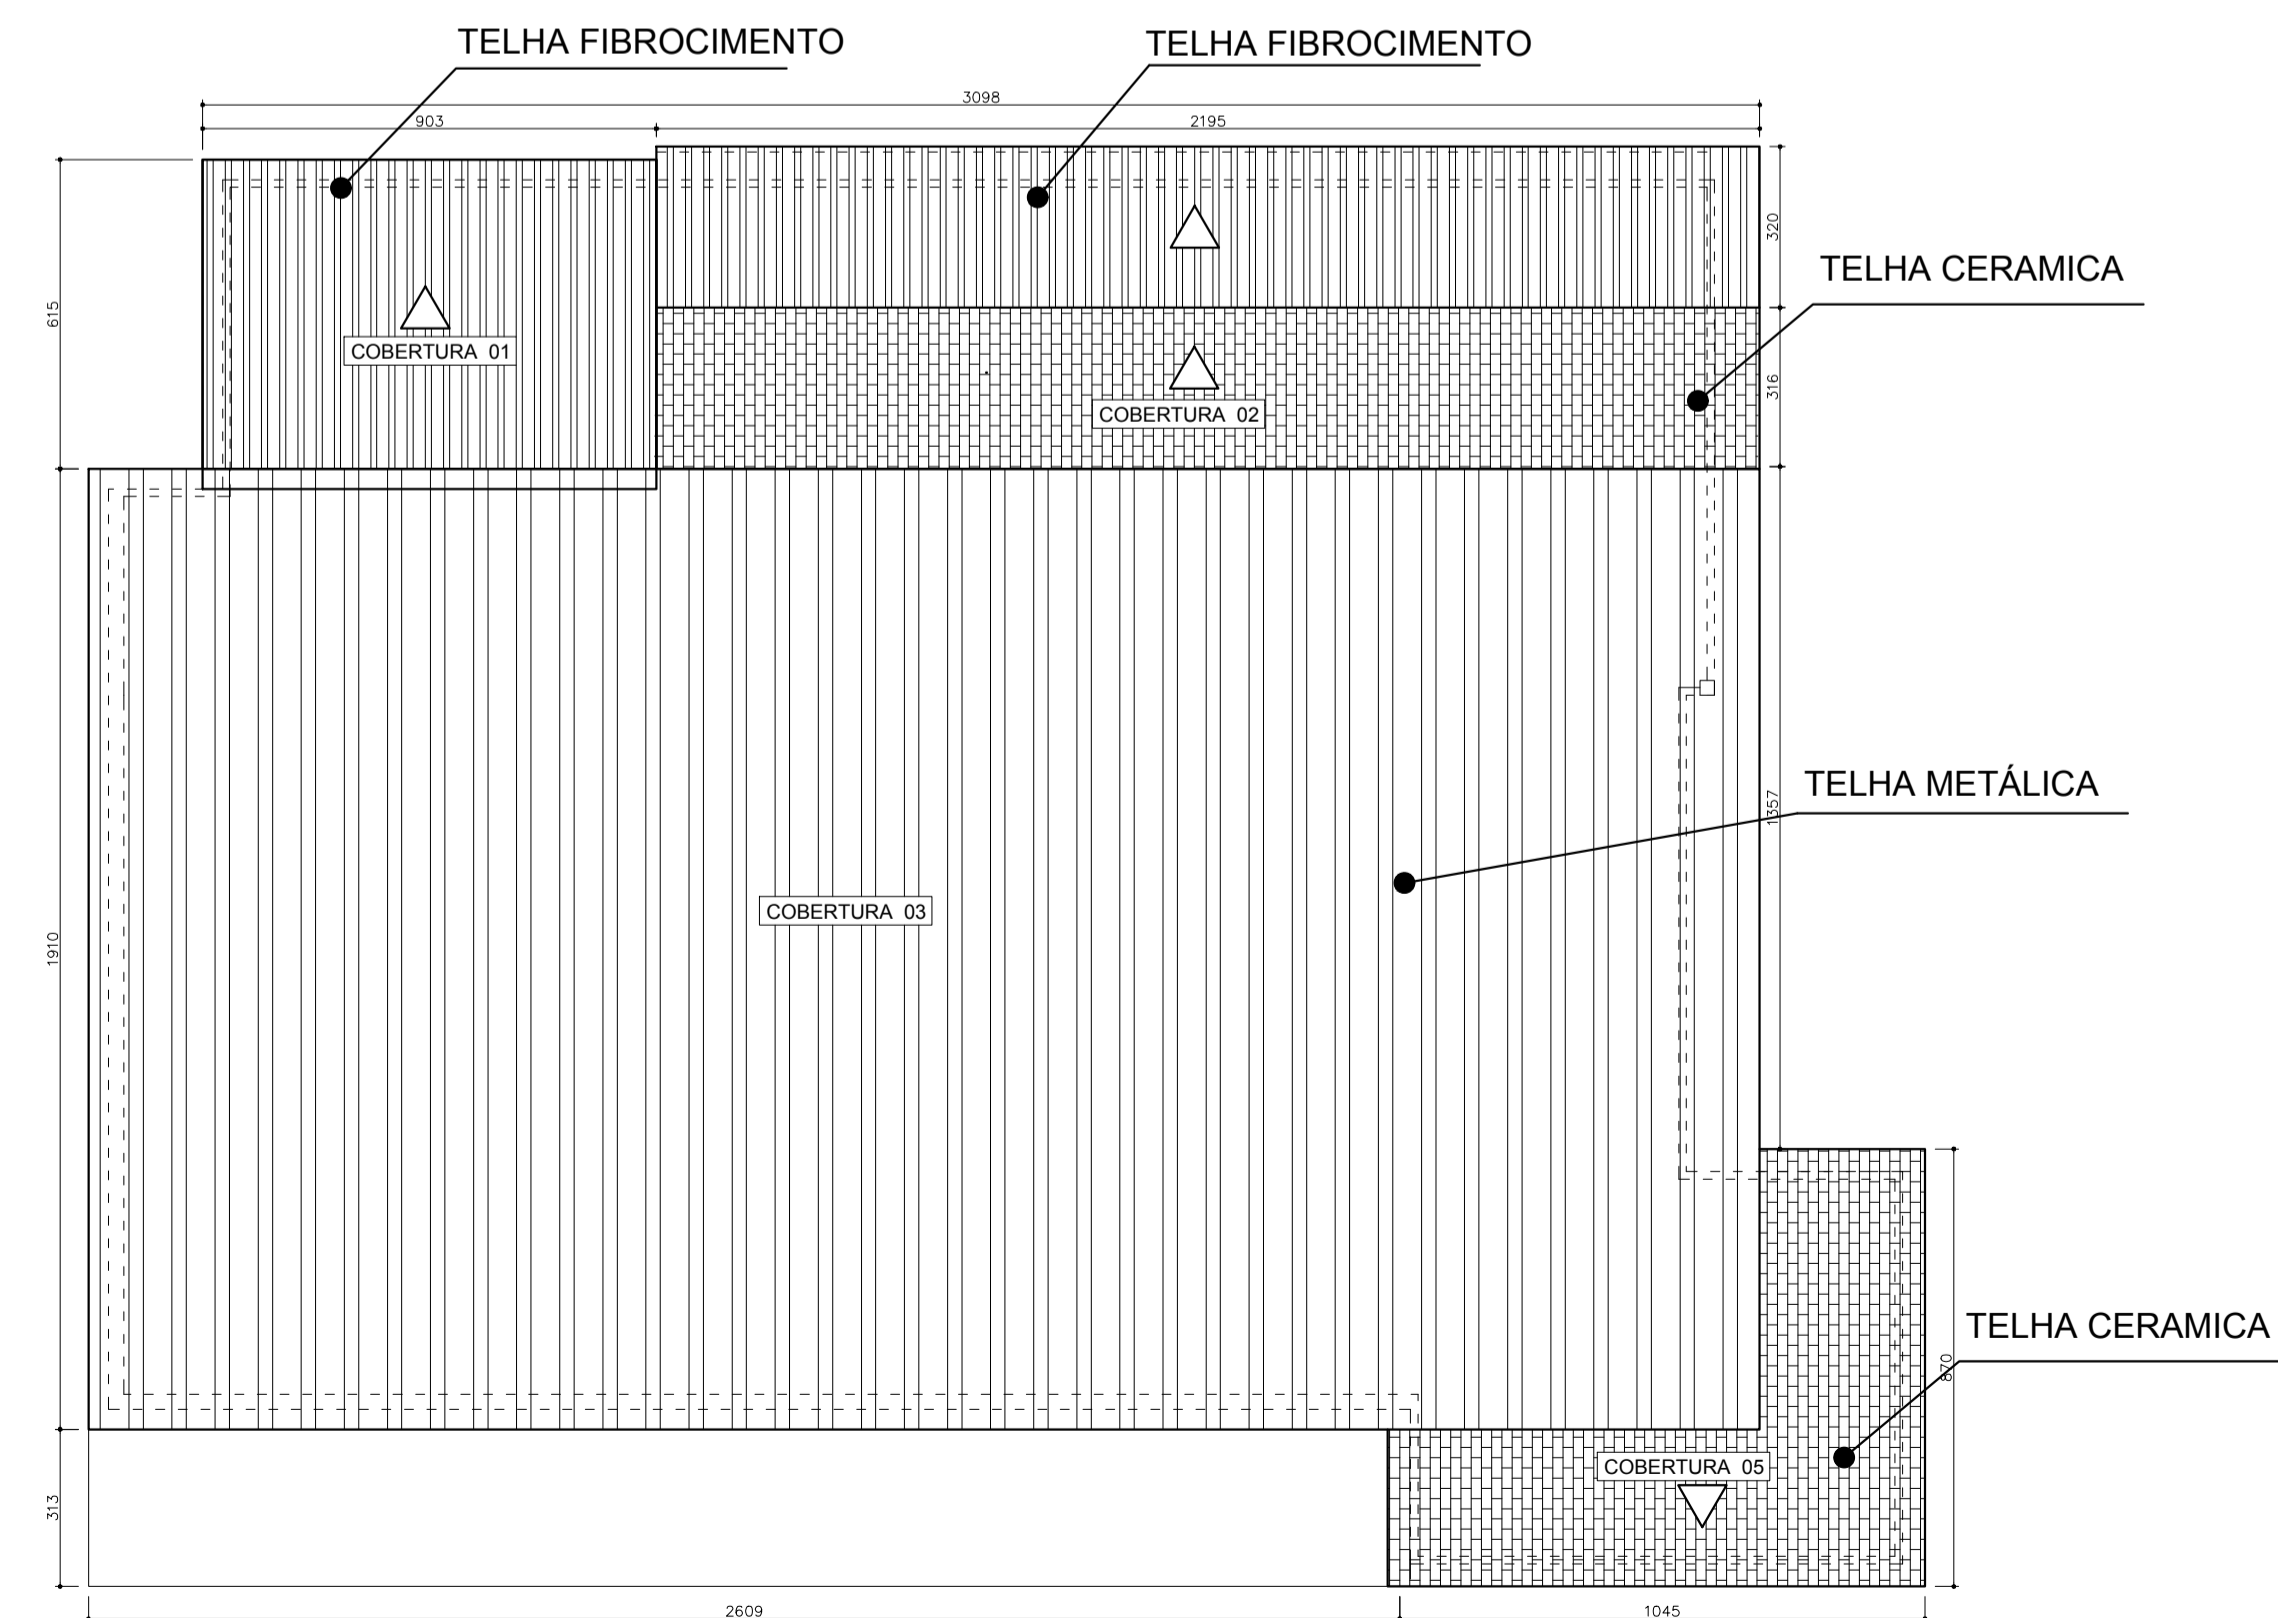

3 COBERTURA EXISTENTE
ESCALA 1:150

4 COBERTURA MODIFICADA
ESCALA 1:150

PROJETO DE ARQUITETURA

CLIENTE: PREFEITURA DE CONCEIÇÃO DO CASTELO - ES
AV. JOSE GRILLO, 426, CENTRO, CEP 29.370-000

TÍTULO: REFORMA DO CENTRO DE EVENTOS DA COMUNIDADE DA MATA FRIA
COMUNIDADE DA MATA FRIA ZONA RURAL, CONCEIÇÃO DO CASTELO - ES

REFERÊNCIA: PLANTA DE ALTERAÇÕES, PLANTA BAIXA, COB.EXISTENTE, COBERTURA ALTERADA

RESPONSÁVEL TÉCNICO: Engº Bernardo Azevedo Fontan CREA-ES 042042/D
DESENHO: LARISSA FABIANA COSTA RABELO ABR2020
ÁREA: 963,77M²
FORMATO: A1
ESCALA: INDICADA
UNIDADE: METRO
ARQUIVO: MATA FRIA_REV 05.dwg



FOLHA 01 03