


RUA JOSÉ OLIVEIRA
DE SOUZA

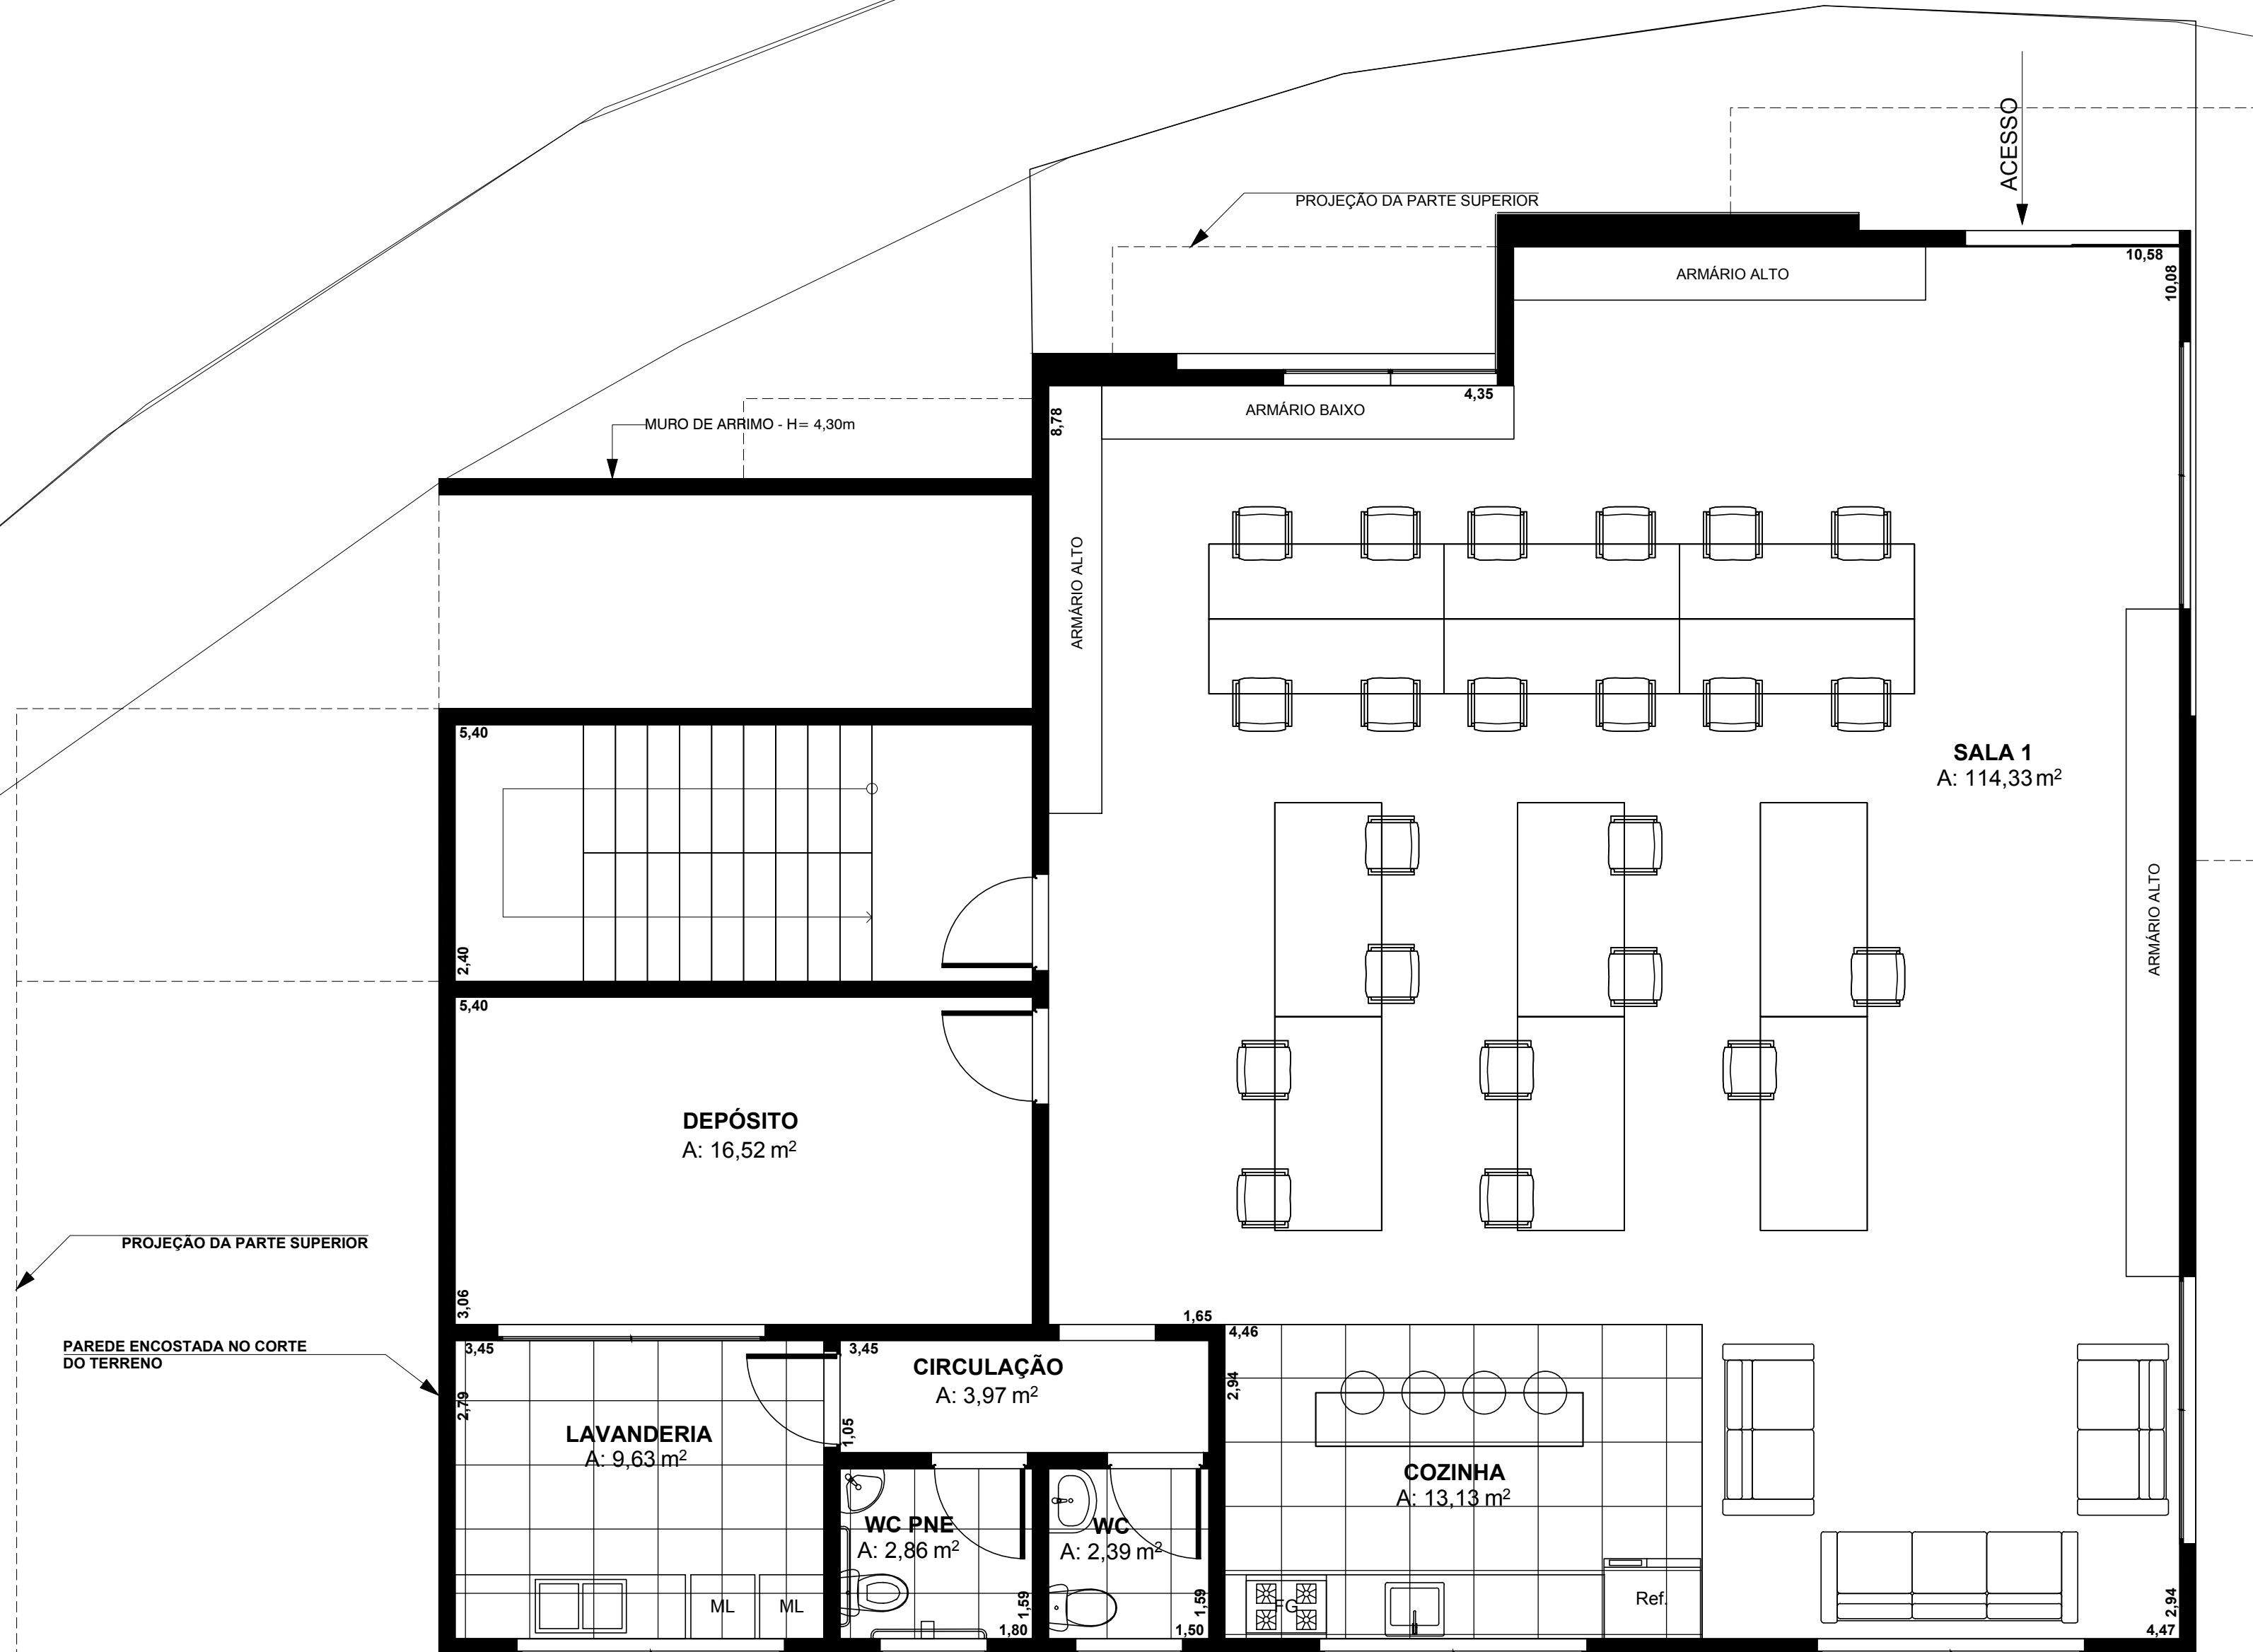

PLANTA BAIXA
Escala: 1:50

PROJETO DE ARQUITETURA

Centro de Apoio à Secretaria
Municipal de Saúde

PROJETO

ENDEREÇO
Rua José Oliveira de Souza, Conceição do Castelo, ES

PROPRIETÁRIO

Prefeitura Municipal de Conceição do Castelo

ARQUITETO

Emílio Caliman Terra
CAU 162902-6 ES

DATA
29/01/2019

ARQUIVO DIGITAL
VOLUNTÁRIAS CONCEIÇÃO ANTEPROJETO.19.pln

DIMENSÃO DA FOLHA
A1

CONTEÚDO

PLANTA DE LAYOUT PAVIMENTO INFERIOR

FOLHA