


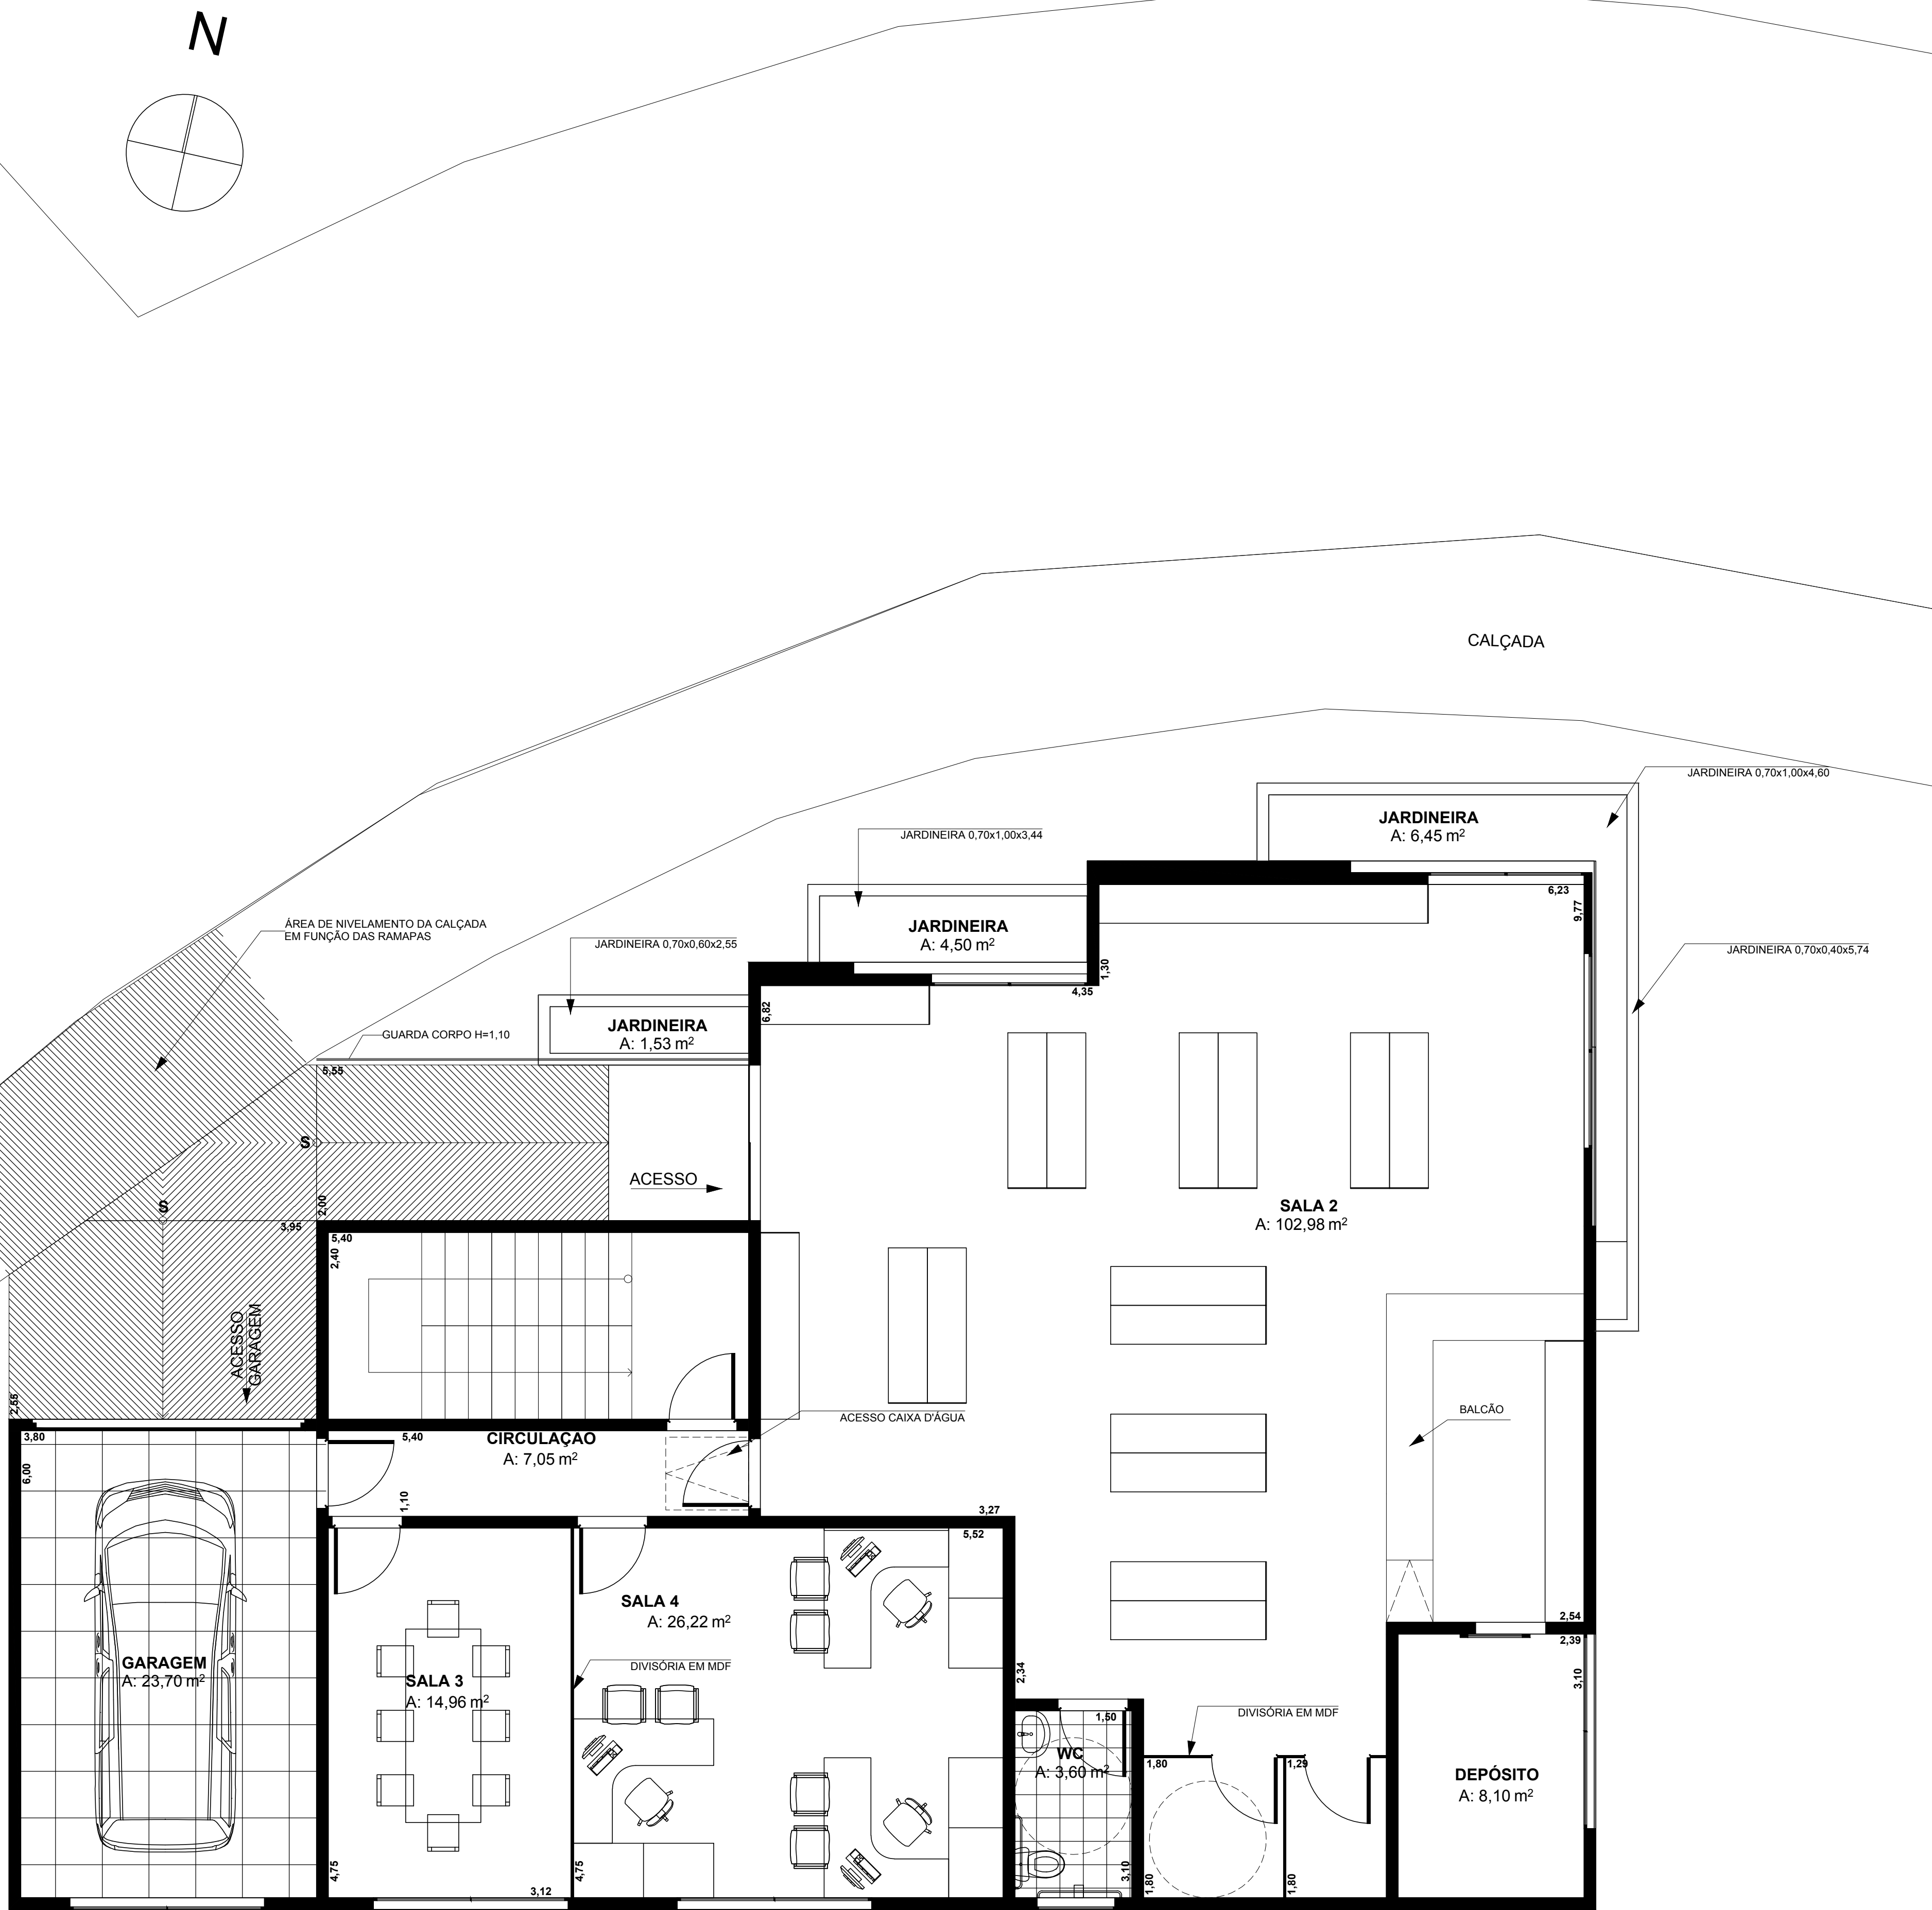

PLANTA BAIXA
Escala: 1:50

PROJETO DE ARQUITETURA

PROJETO	Centro de Apoio à Secretaria Municipal de Saúde
ENDEREÇO	Rua José Oliveira de Souza, Conceição do Castelo, ES
PROPRIETÁRIO	Prefeitura Municipal de Conceição do Castelo
ARQUITETO	

Emílio Caliman Terra		
CAU 162902-6 ES		
DATA	ARQUIVO DIGITAL	DIMENSÃO DA FOLHA
29/01/2019	VOLUNTÁRIAS CONCEIÇÃO ANTEPROJETO.19.pln	A1
CONTEÚDO	PLANTA DE LAYOUT PAVIMENTO SUPERIOR	