
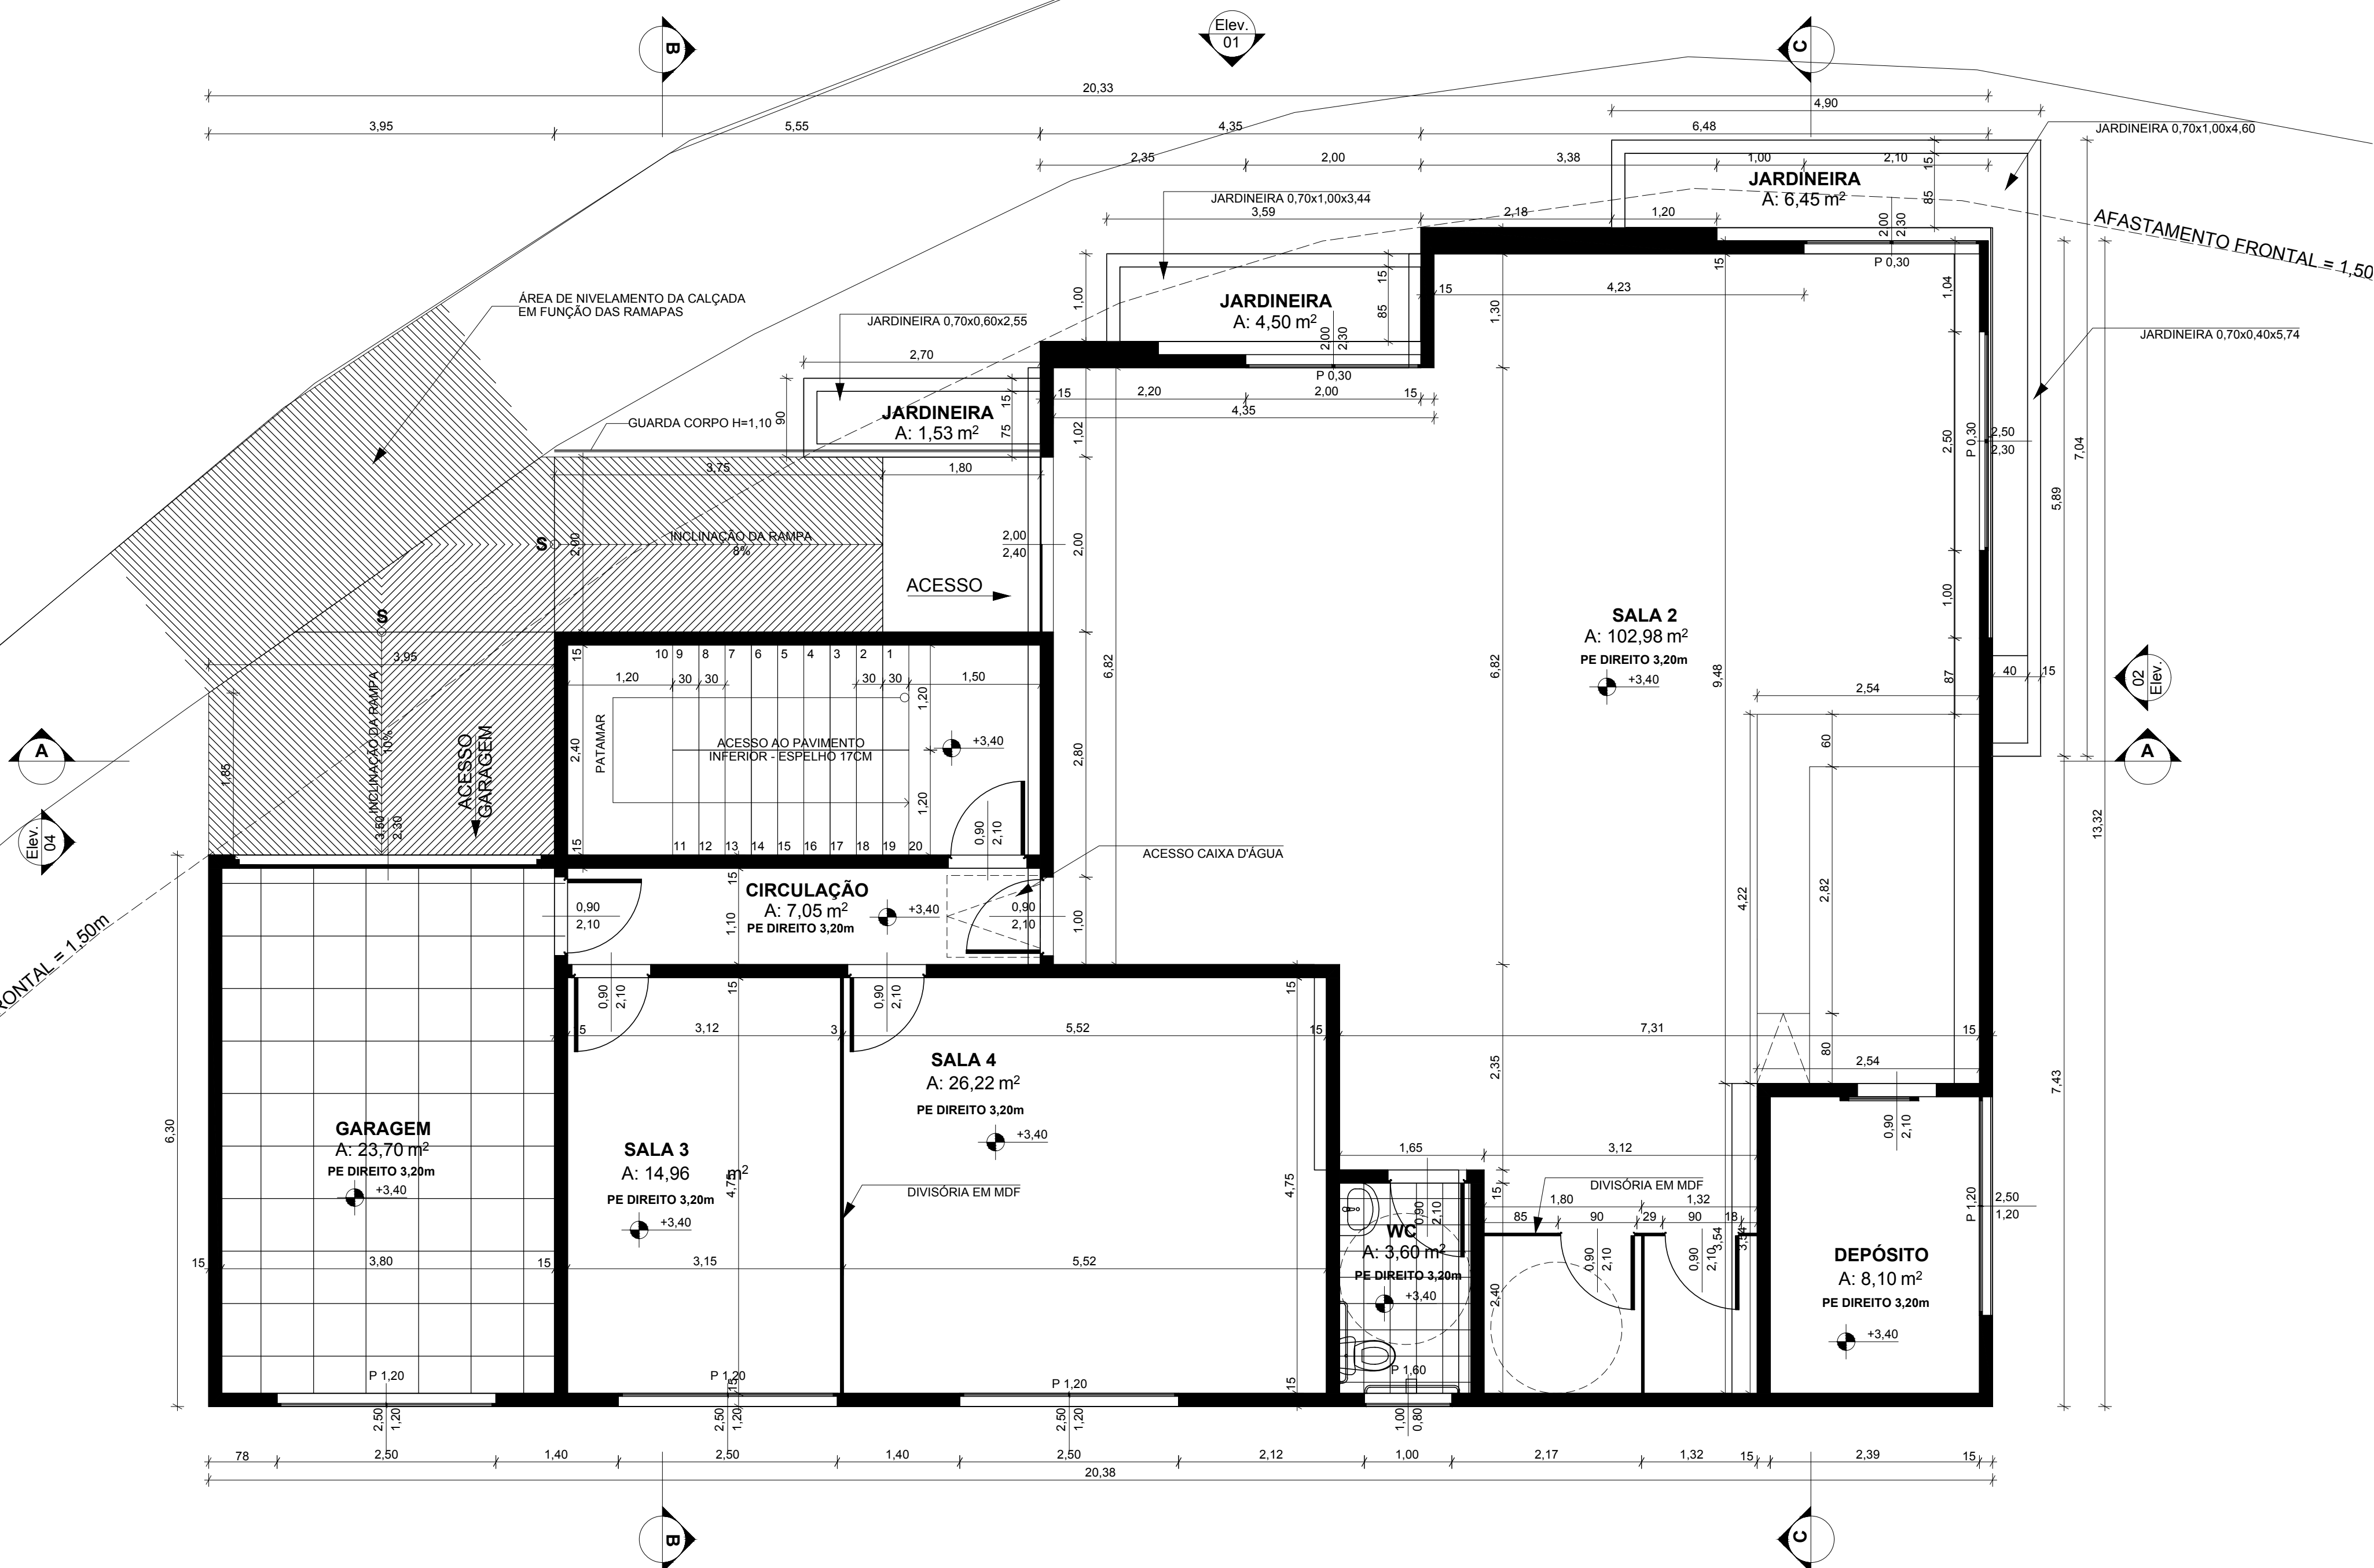


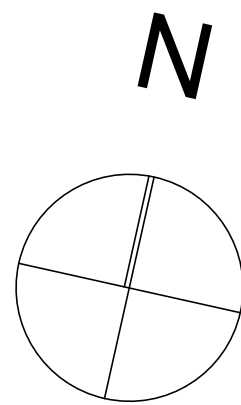

PLANTA BAIXA
Escala: 1:50

PROJETO DE ARQUITETURA

PROJETO **Centro de Apoio à Secretaria Municipal de Saúde**

ENDEREÇO
Rua José Oliveira de Souza, Conceição do Castelo, ES

PROPRIETÁRIO

Prefeitura Municipal de Conceição do Castelo

ARQUITETO

Emílio Caliman Terra
CAU 162902-6 ES

DATA 29/01/2019 ARQUIVO DIGITAL VOLUNTÁRIAS CONCEIÇÃO ANTEPROJETO.19.pln DIMENSÃO DA FOLHA A1

CONTEÚDO **PLANTA DE ARQUITETURA PAVIMENTO INFERIOR**

FOLHA