




PLANTA BAIXA INFERIOR
Escala: 1:100

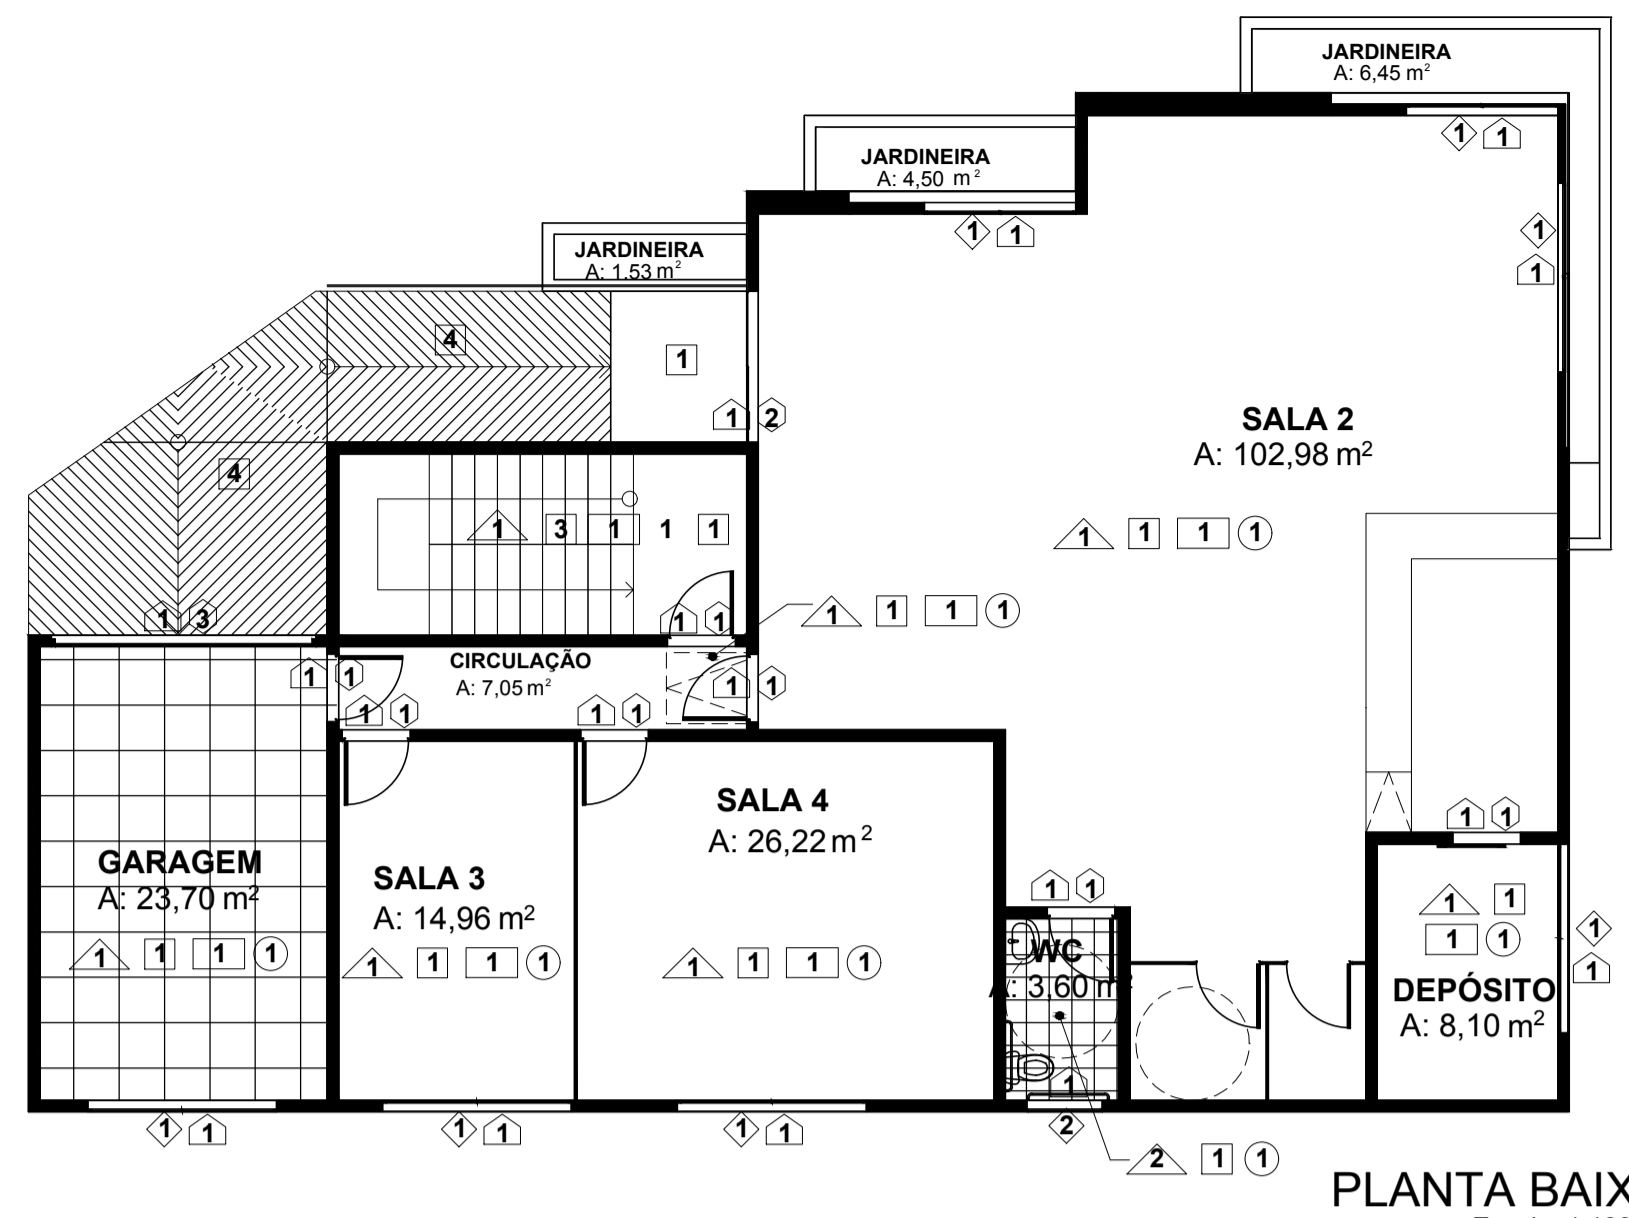


PLANTA BAIXA SUPERIOR
Escala: 1:100

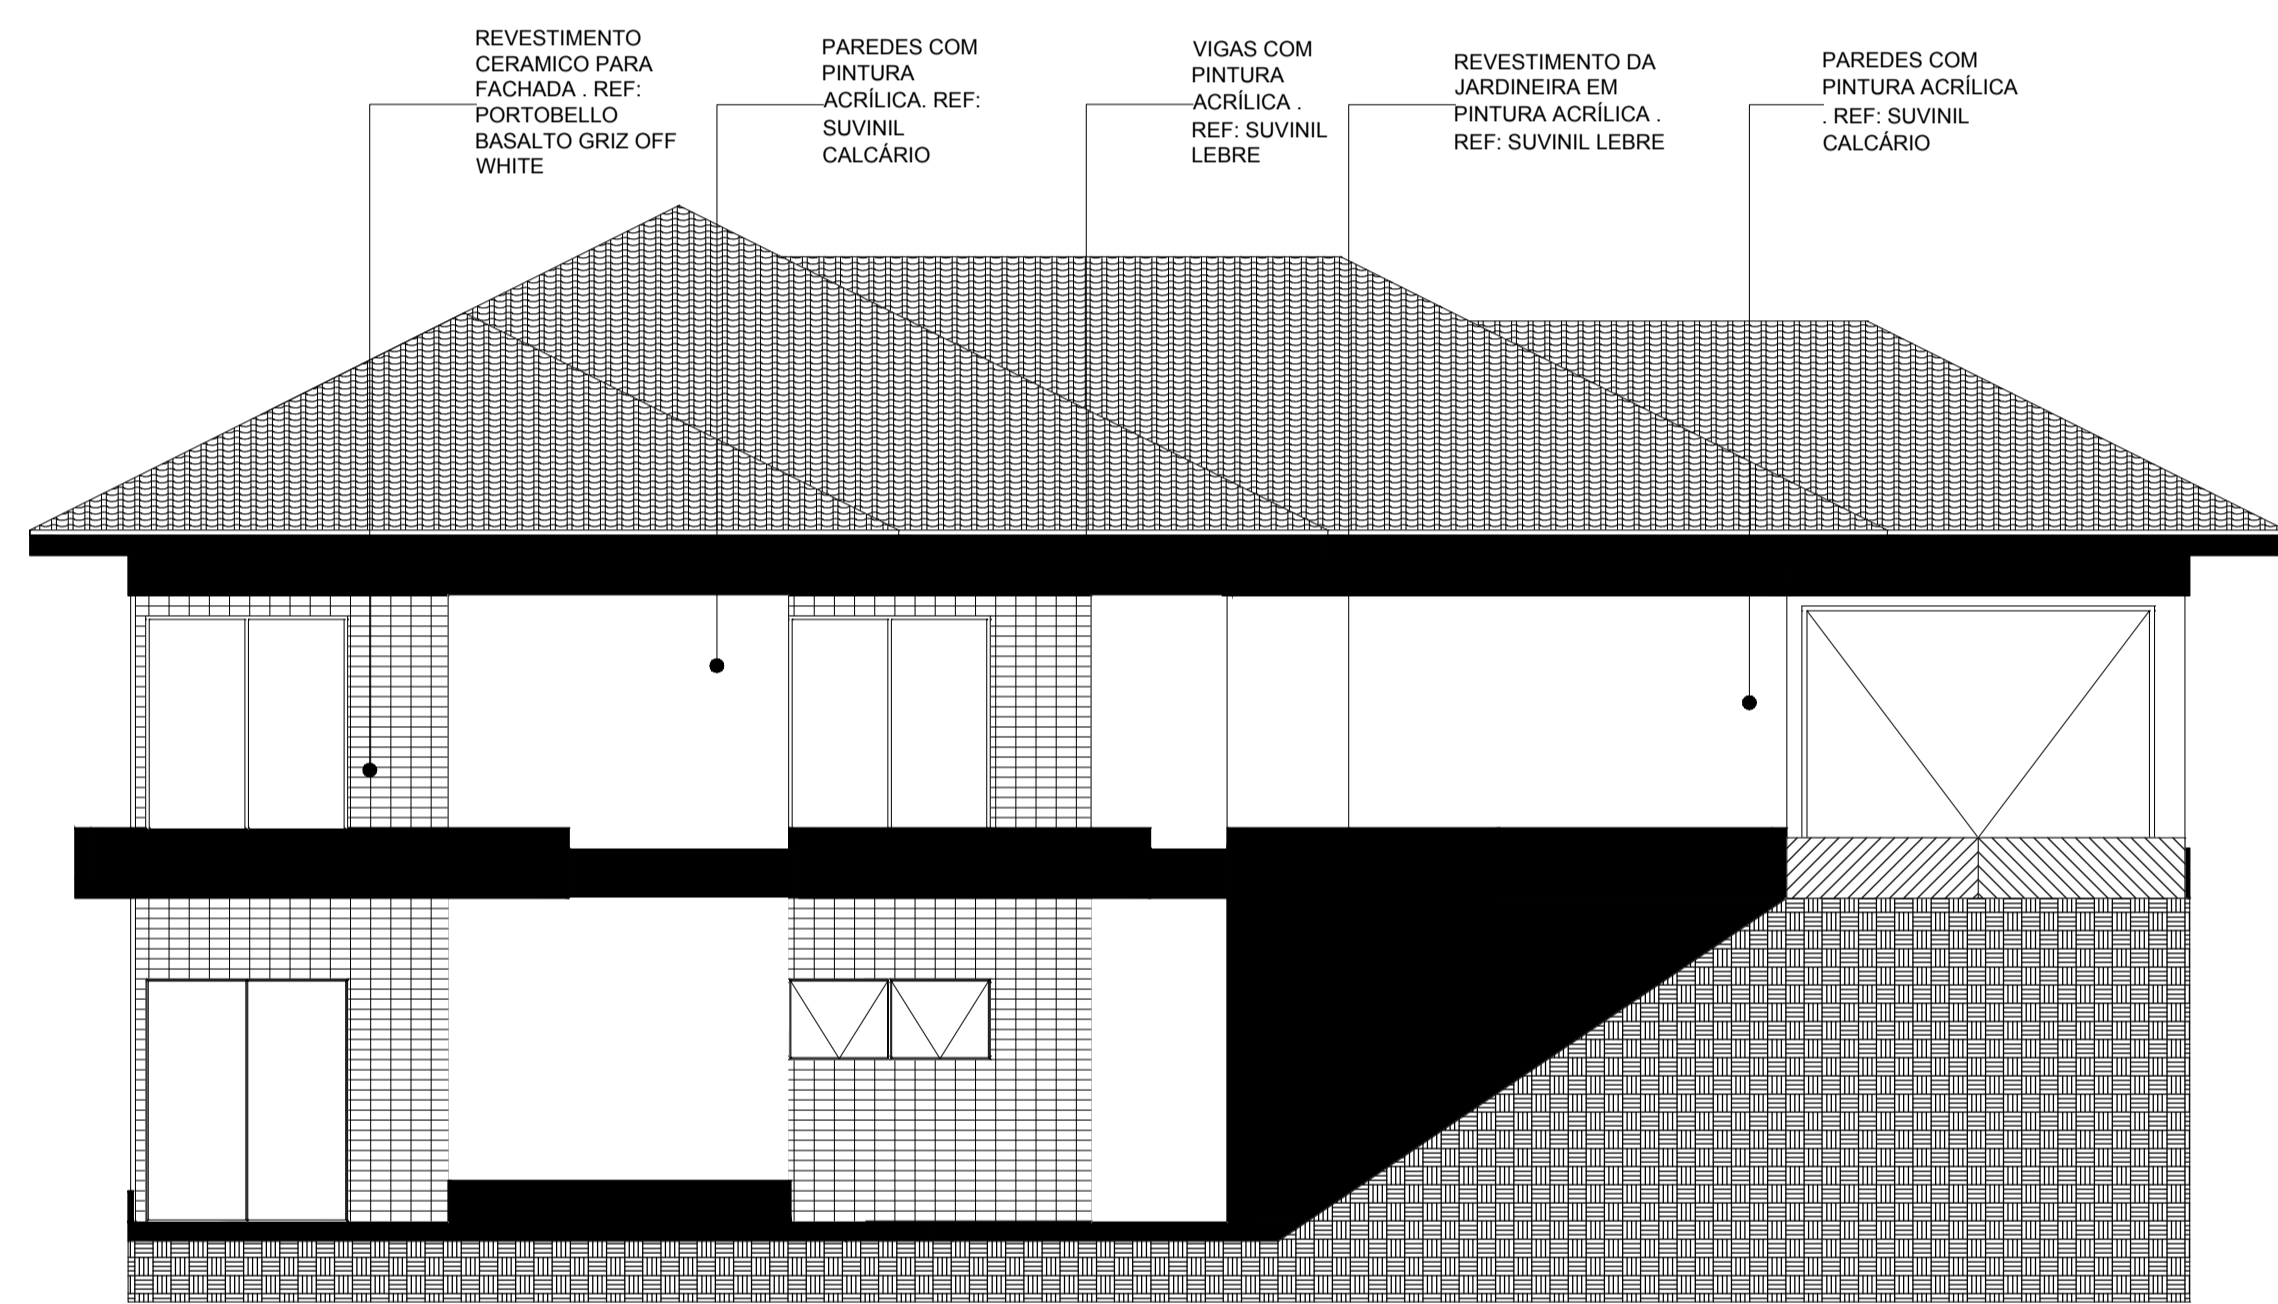


FACHADA 01
Escala: 1:75

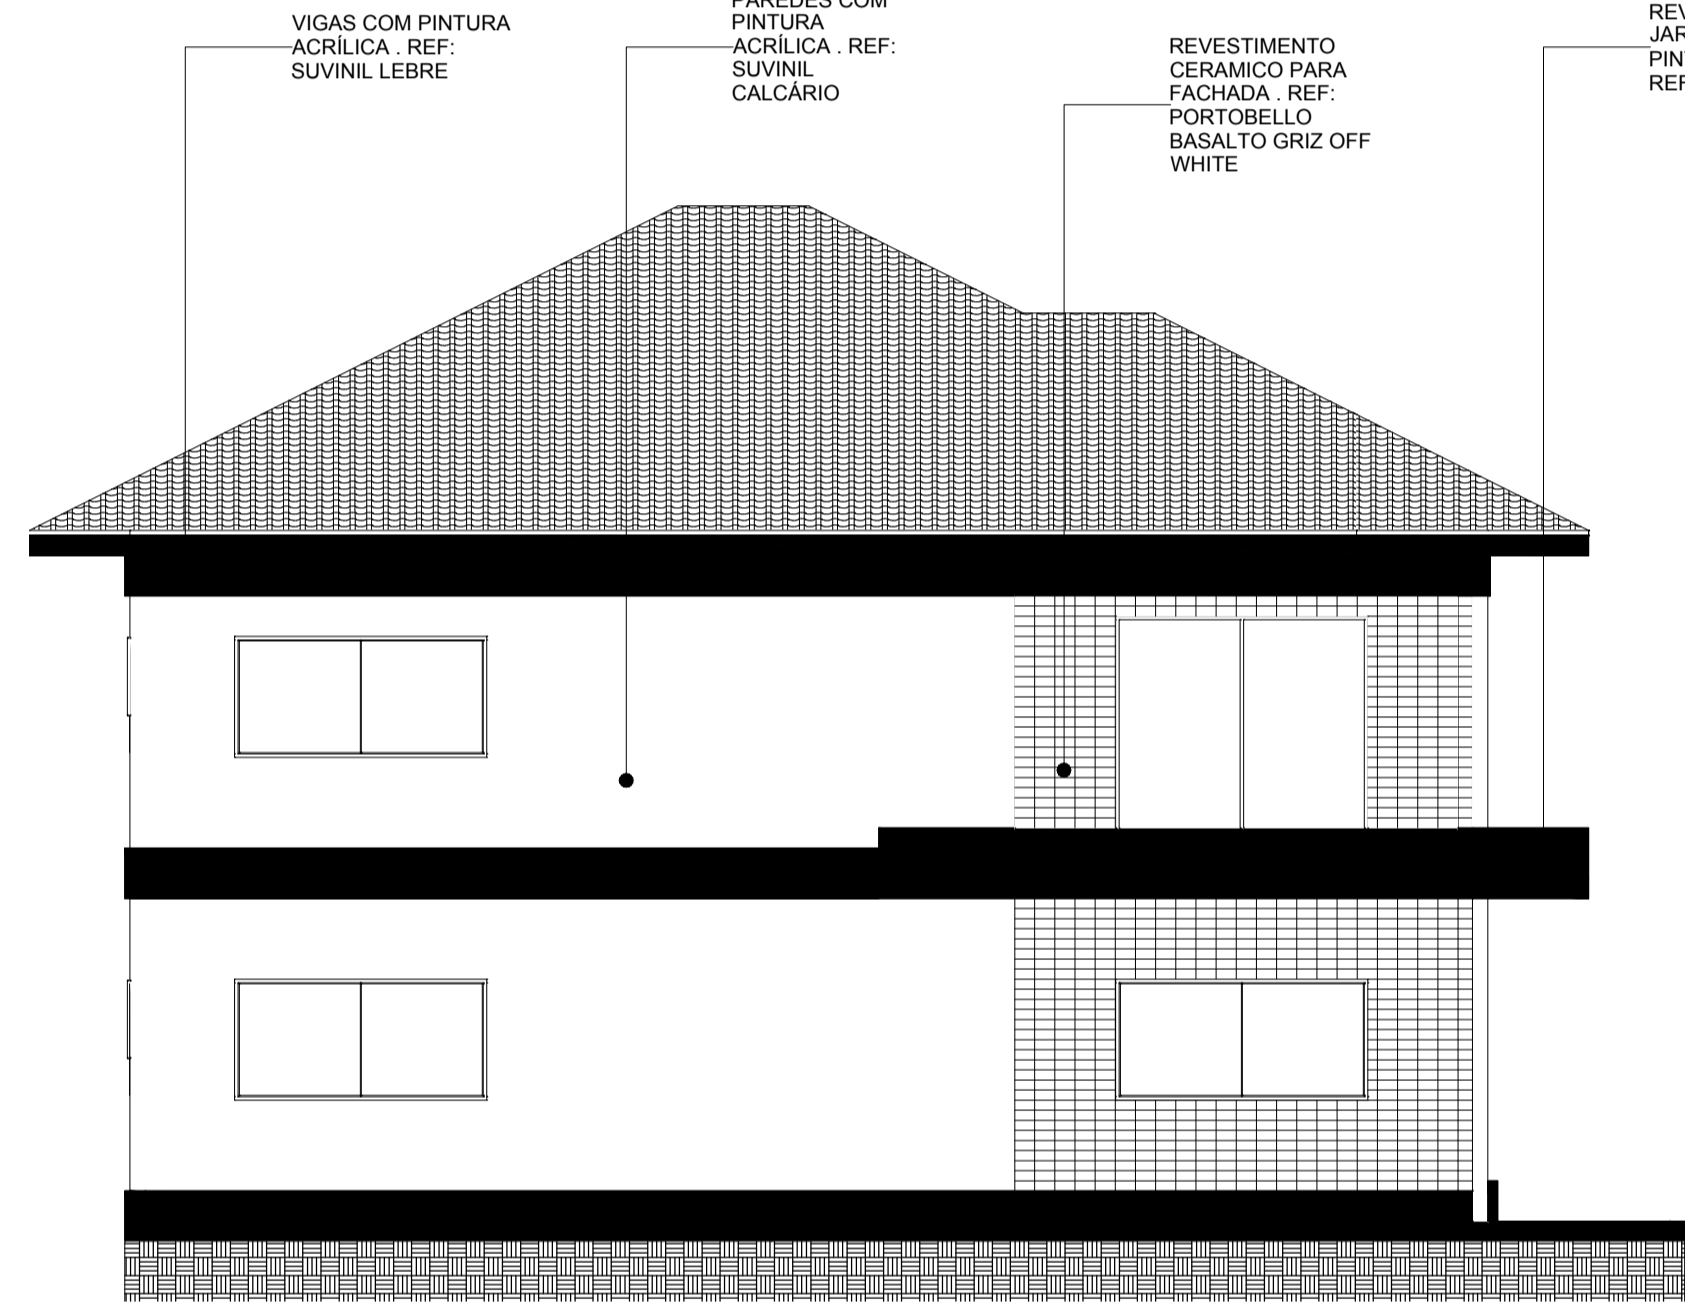

FACHADA 02
Escala: 1:75

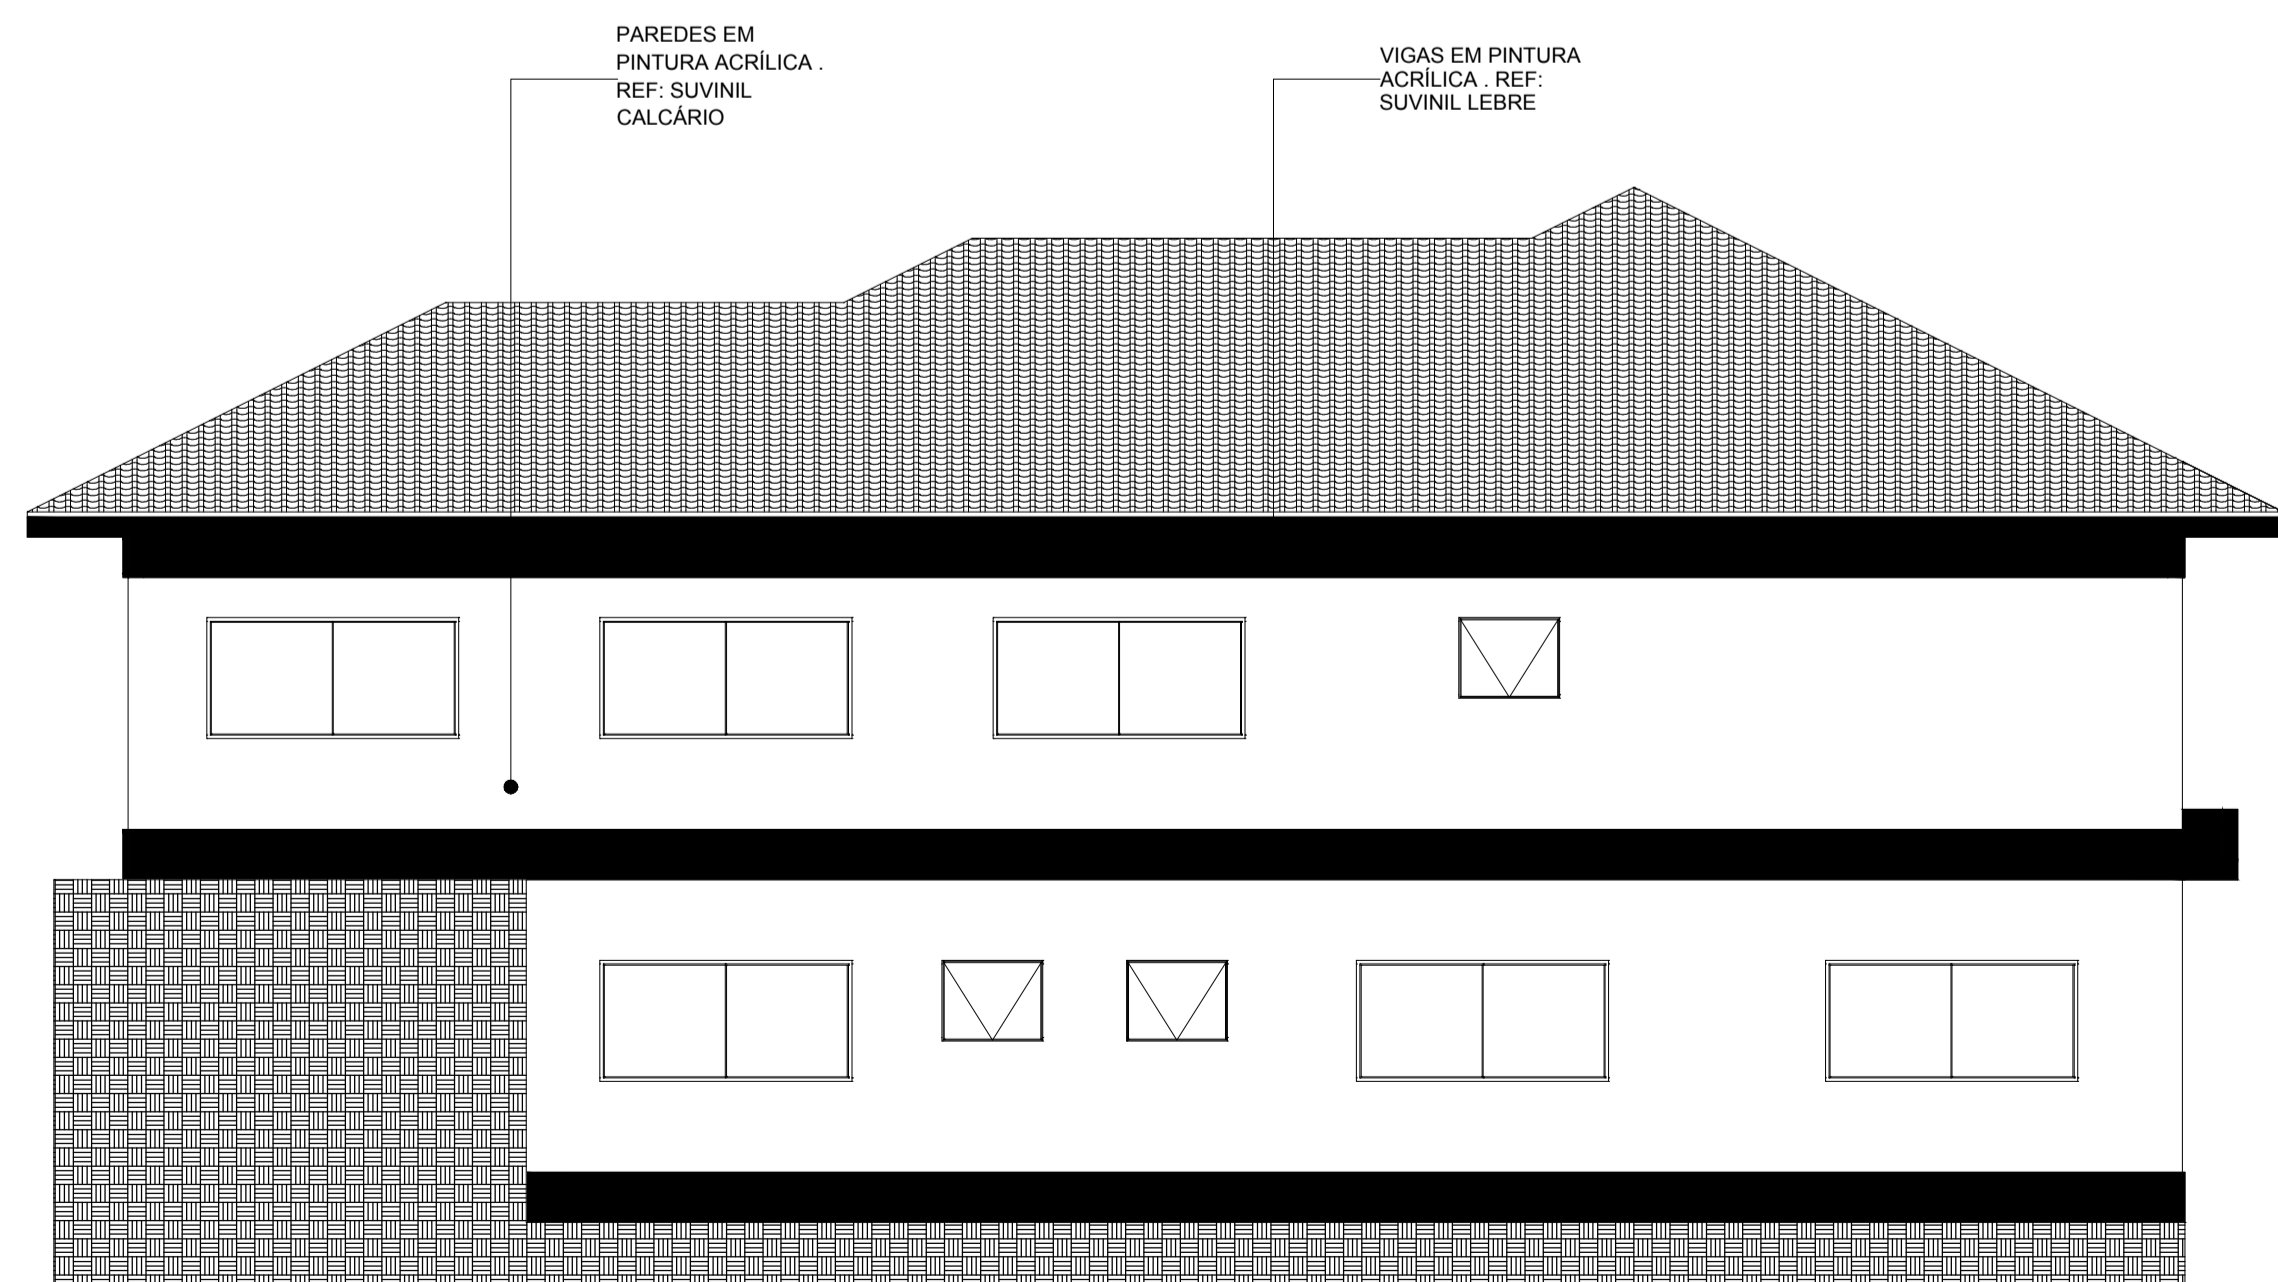

FACHADA 03
Escala: 1:75

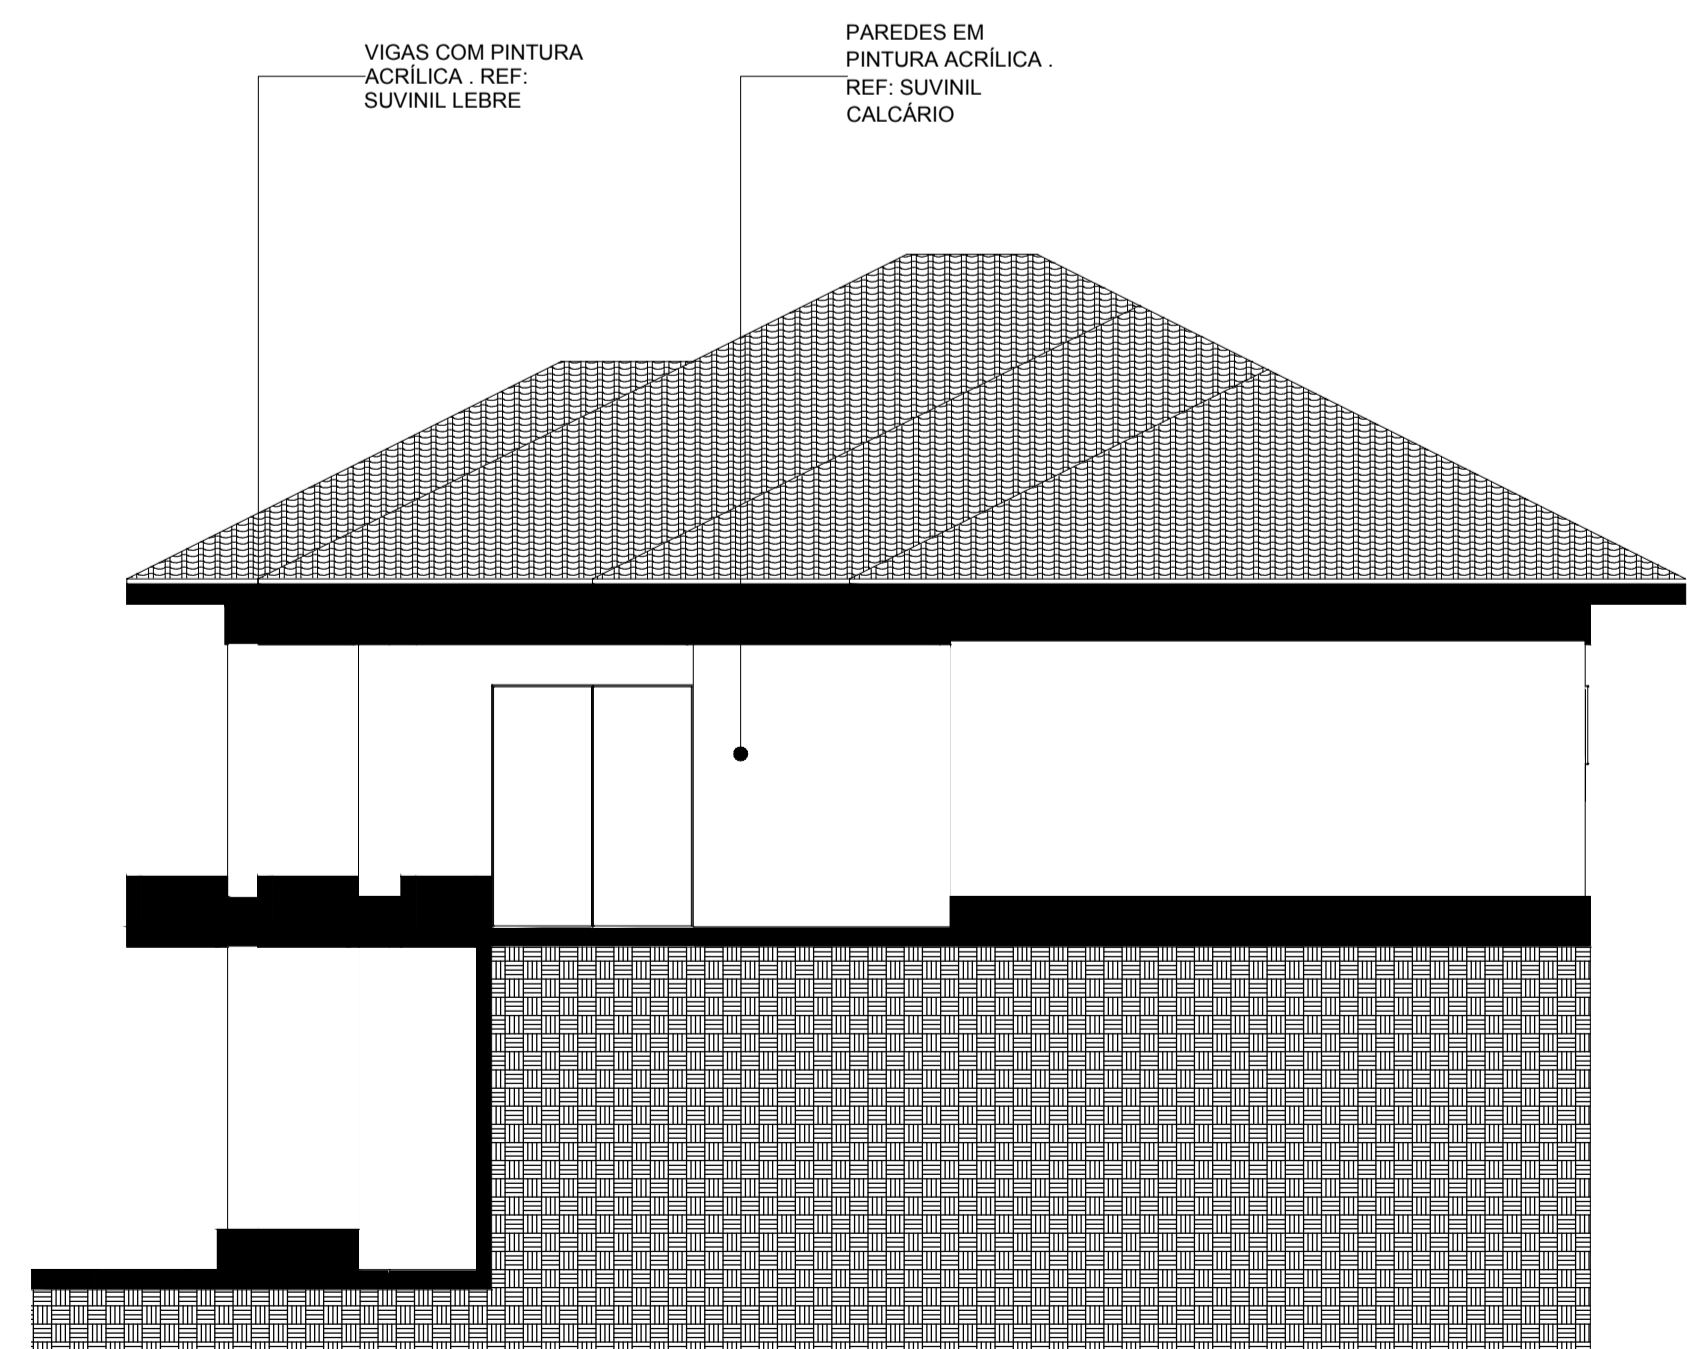

FACHADA 04
Escala: 1:75

QUADRO DE ACABAMENTOS

TIPO	DESCRIÇÃO
PAREDE	<p>1 - ACABAMENTO EM REBOCO DESEMPENADO E PINTURA ACRÍLICA. REF: SUVINIL CALCÁRIO</p> <p>2 - REVESTIMENTO EM PORCELANATO RETIFICADO. REF: MARCA DAMME - SOHO COLONIAL ACERO (AR62056)</p>
PISO	<p>1 - REVESTIMENTO EM PORCELANATO RETIFICADO. REF: MARCA DAMME - SOHO ACERO ACETINADO (AR62052)</p> <p>2 - REVESTIMENTO EM PORCELANATO RETIFICADO. REF: MARCA DAMME - SOHO COLONIAL ACERO (AR62056)</p> <p>3 - DEGRAUS DA ESCADA COM REVESTIMENTO EM GRANITO BRANCO DALLAS OU BRANCO SIENA. ESPELHO E PORCELANATO IDEM PISO.</p> <p>4 - REVESTIMENTO DE PISO EM GRANITO ACABAMENTO LEVIGADO OU FLAMEADO. TIPO BRANCO DALLAS OU BRANCO SIENA</p>
RODAPÉ	<p>1 - REVESTIMENTO EM PORCELANATO RETIFICADO H=10CM. ALINHADO A PAGINAÇÃO DO PISO. REF: MARCA DAMME - SOHO ACERO ACETINADO (AR62052)</p>
TETO	<p>1 - REBAIXAMENTO DE GESSO COM PINTURA NA COR BRANCO NEVE, COM ACABAMENTO EM LINHA DE SOMBRA DE 5CM NAS BORDAS.</p>
SOLEIRA PEITORIL	<p>1 - ACABAMENTO DE SOLEIRA/PEITORIL EM GRANITO BRANCO DALLAS OU BRANCO SIENA.</p>
PORTA	<p>1 - PORTA EM COMPENSADO NA COR DE MADEIRA, ACABAMENTO VERNIZ FOSCO.</p> <p>2 - PORTA DE CORRER EM VIDRO TEMPERADO, EM DUAS BANDEIRAS. UMA FIXA E UMA MÓVEL.</p> <p>3 - PORTÃO DE GARAGEM BASCULANTE, EM VENEZIANA DE ALUMÍNIO COM PINTURA ELETROSTÁTICA NA COR BRANCO.</p>

PROJETO DE ARQUITETURA

Centro de Apoio à Secretaria Municipal de Saúde

PROJETO

ENDEREÇO
Rua José Oliveira de Souza, Conceição do Castelo, ES

PROPRIETÁRIO

Prefeitura Municipal de Conceição do Castelo

ARQUITETO

Emílio Caliman Terra
CAU 162902-6 ES

DATA
29/01/2019

ARQUIVO DIGITAL
VOLUNTÁRIAS CONCEIÇÃO ANTEPROJETO.19.pln

DIMENSÃO DA FOLHA
A1

CONTEÚDO

FACHADA 01; FACHADA 02; FACHADA 03; FACHADA 04;
PLANTA DE ACABAMENTOS INFERIOR; PLANTA DE ACABAMENTOS SUPERIOR; LEGENDA

FOLHA