




1 PLANTA BAIXA TÉRREO
ESCALA 1:100

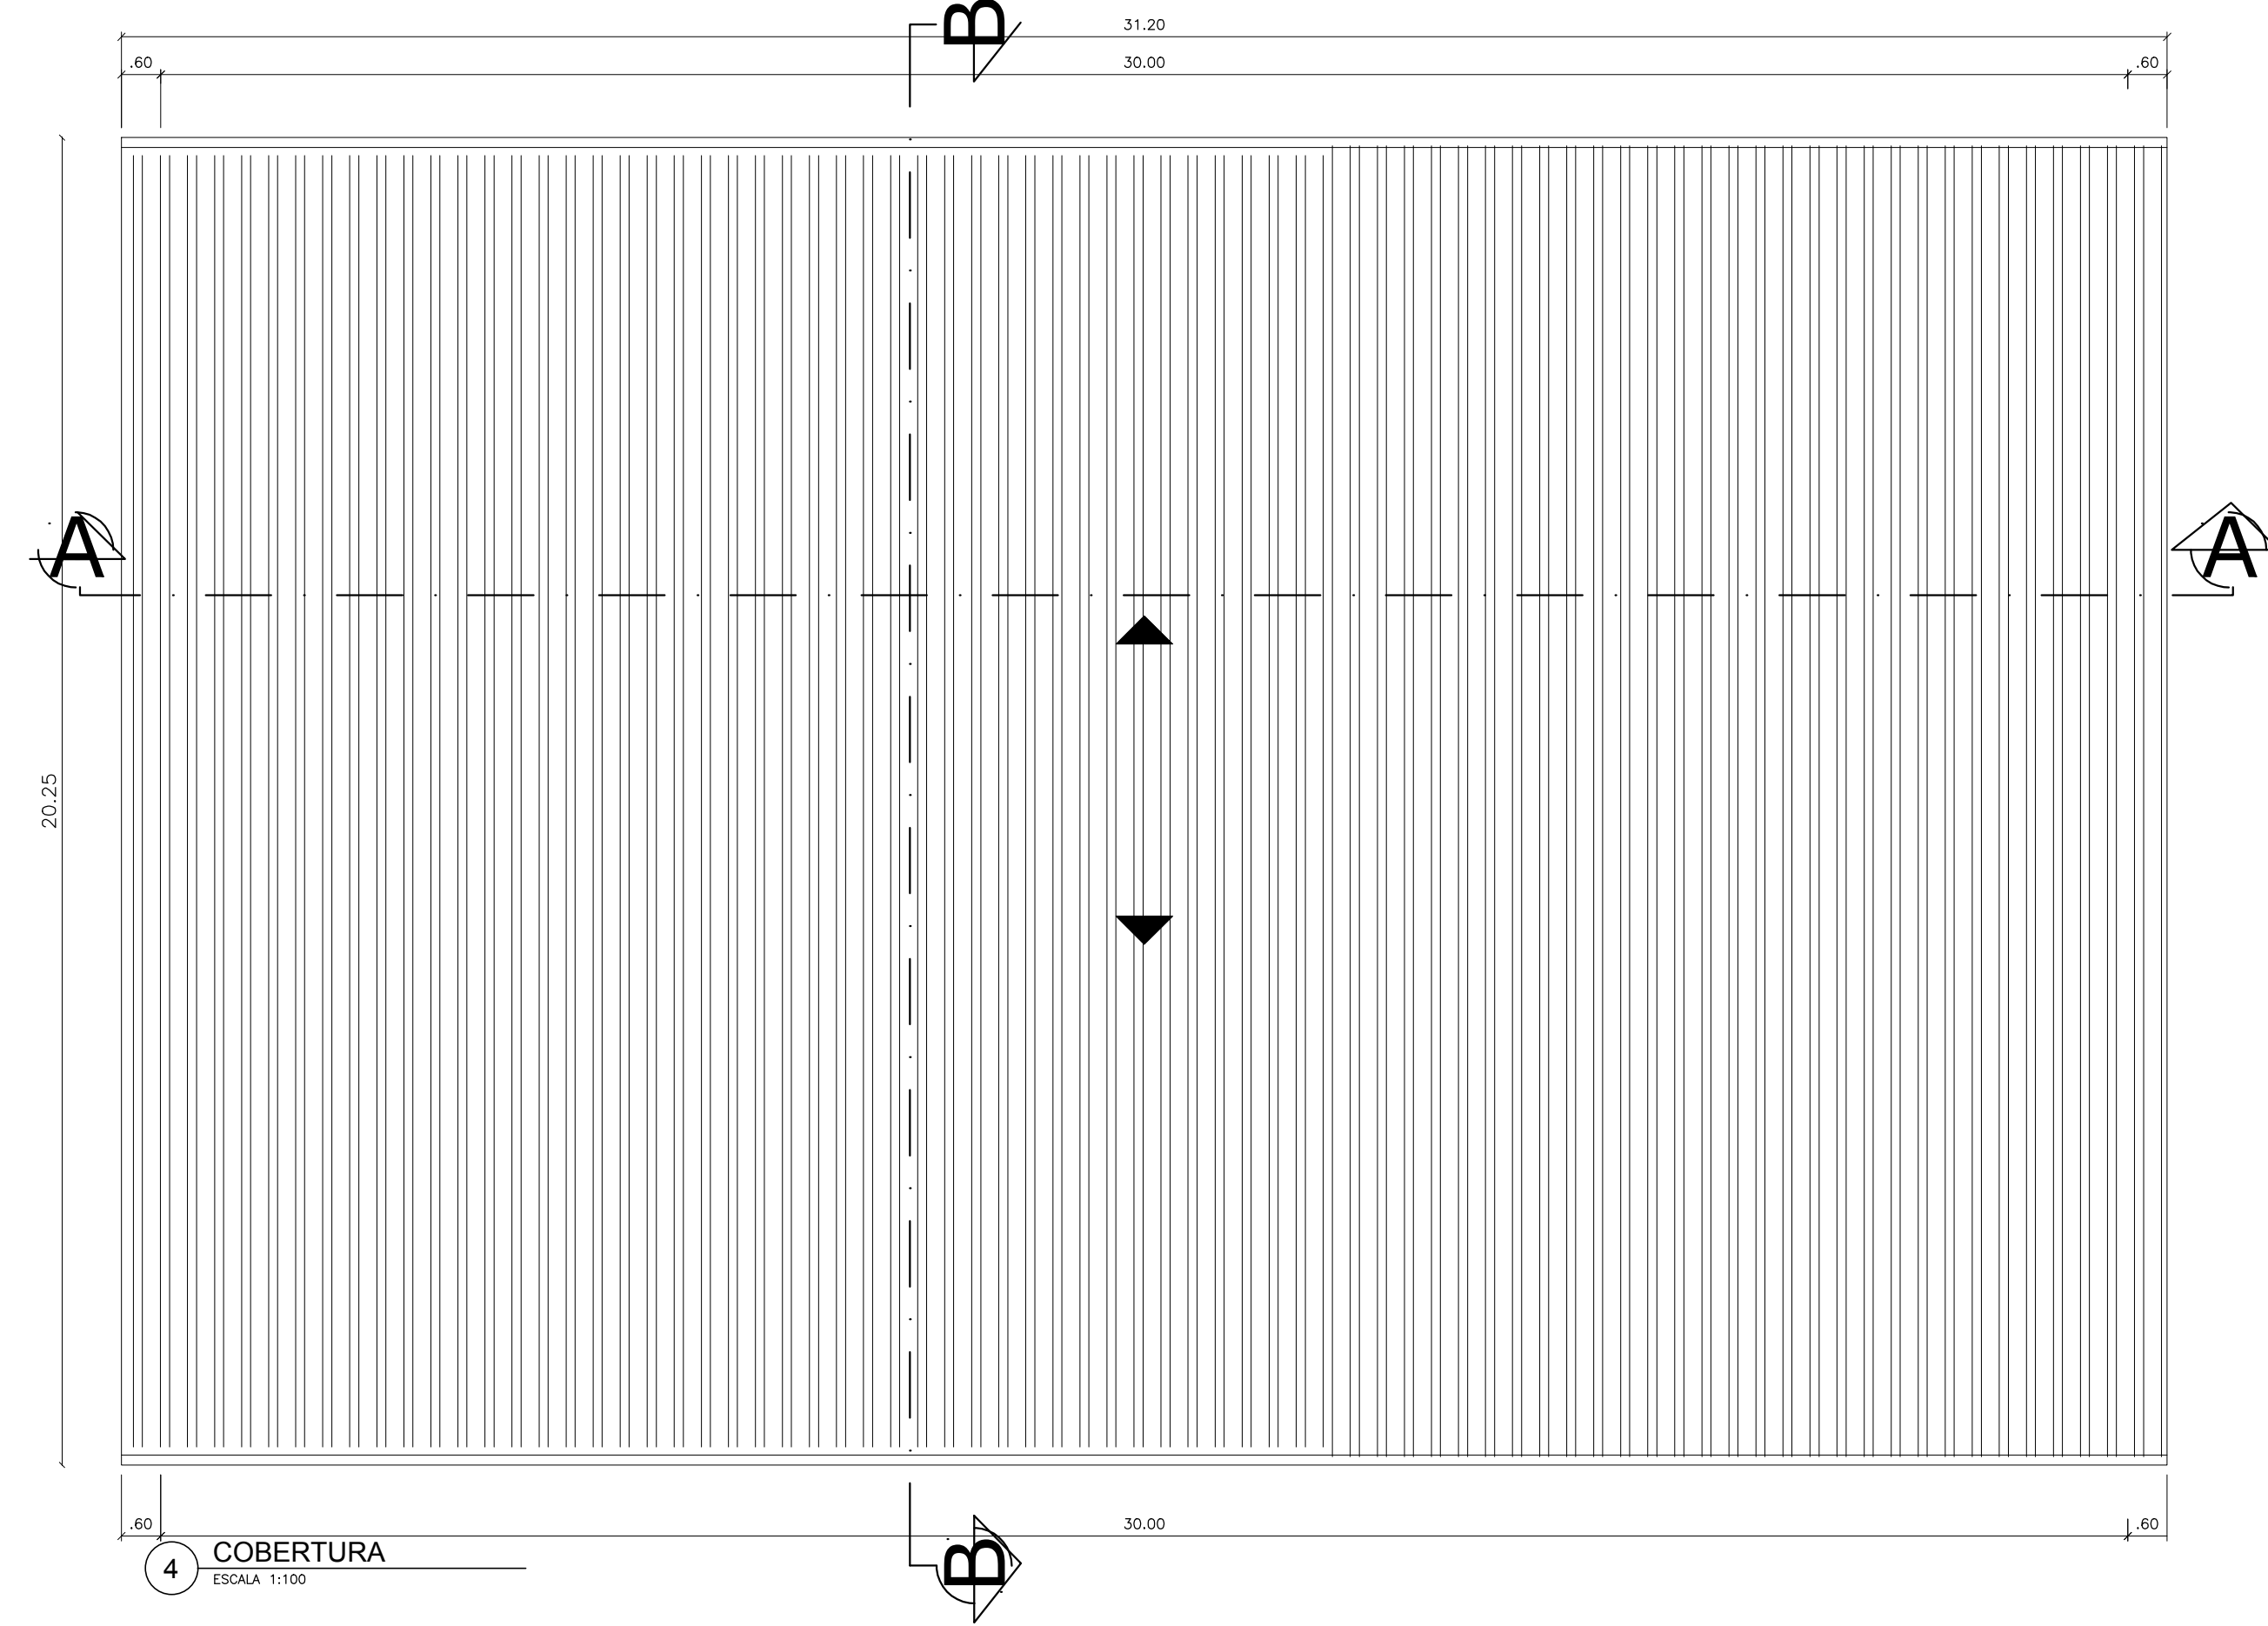


4 COBERTURA
ESCALA 1:100

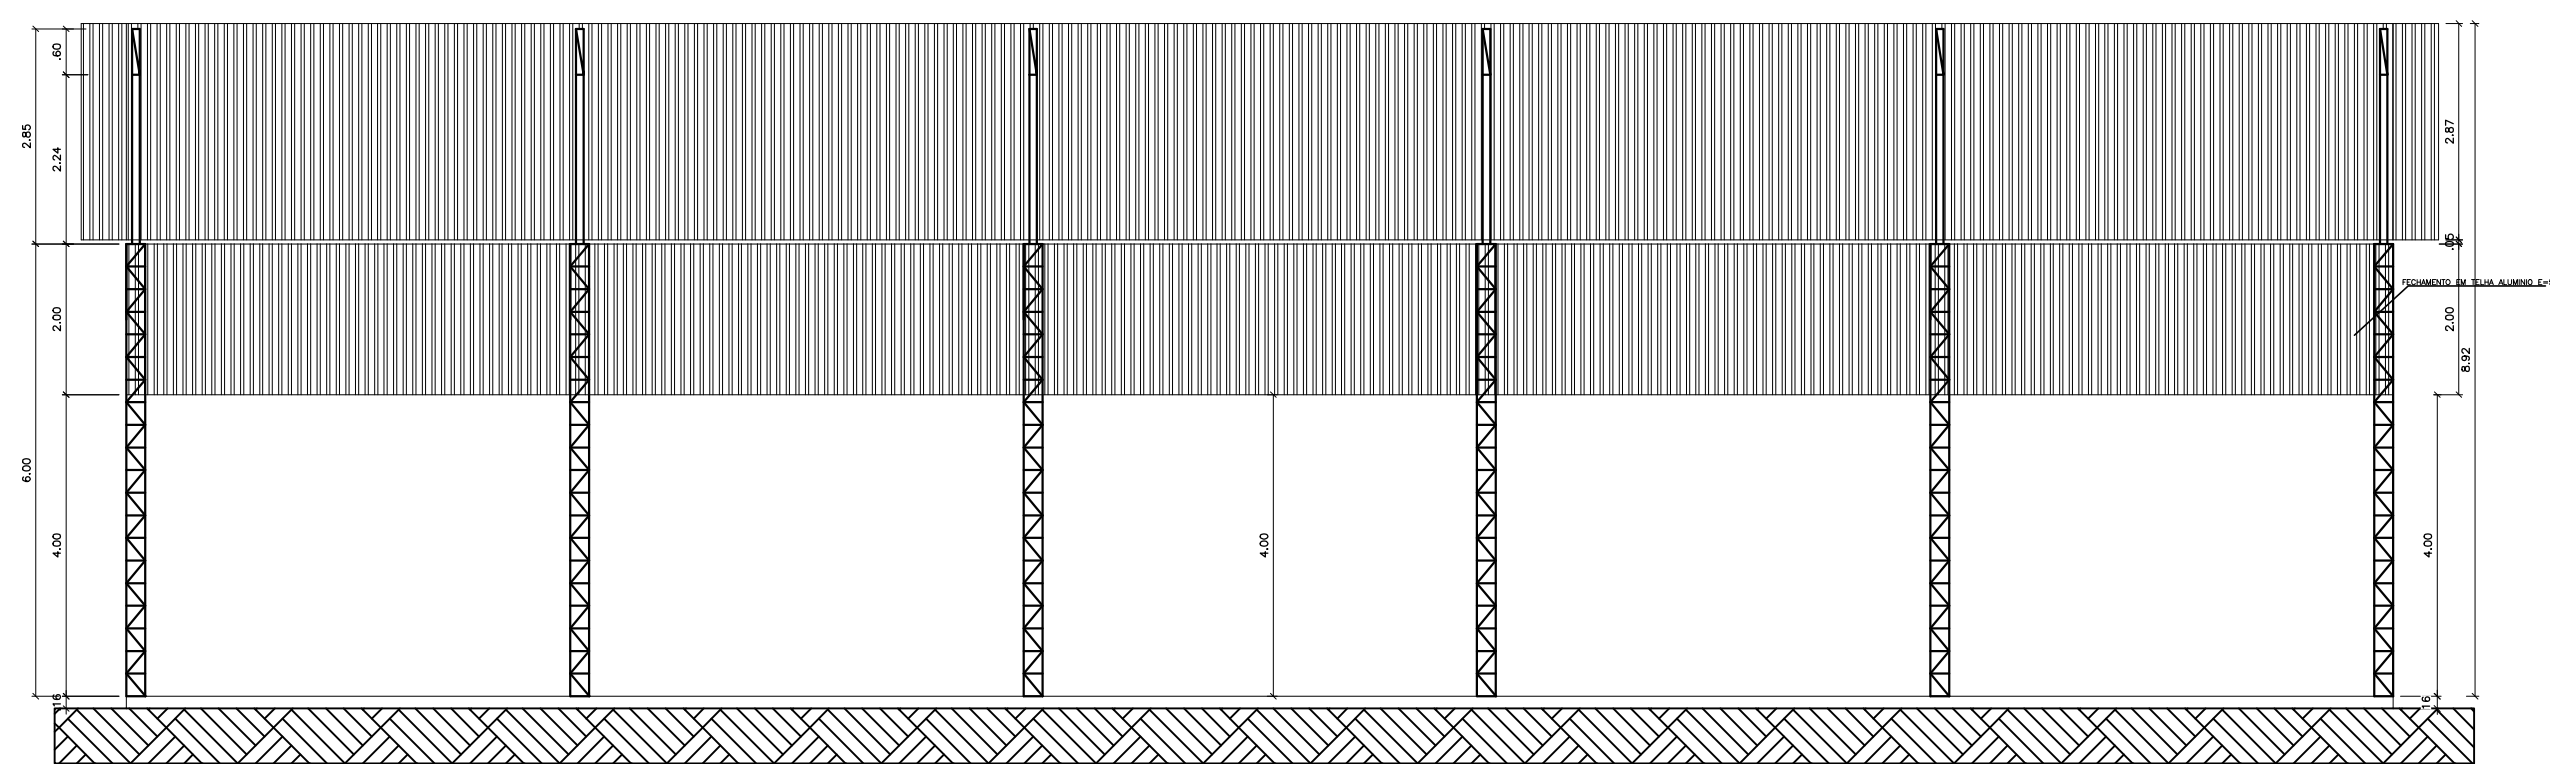

2 CORTE A A
ESCALA 1:100

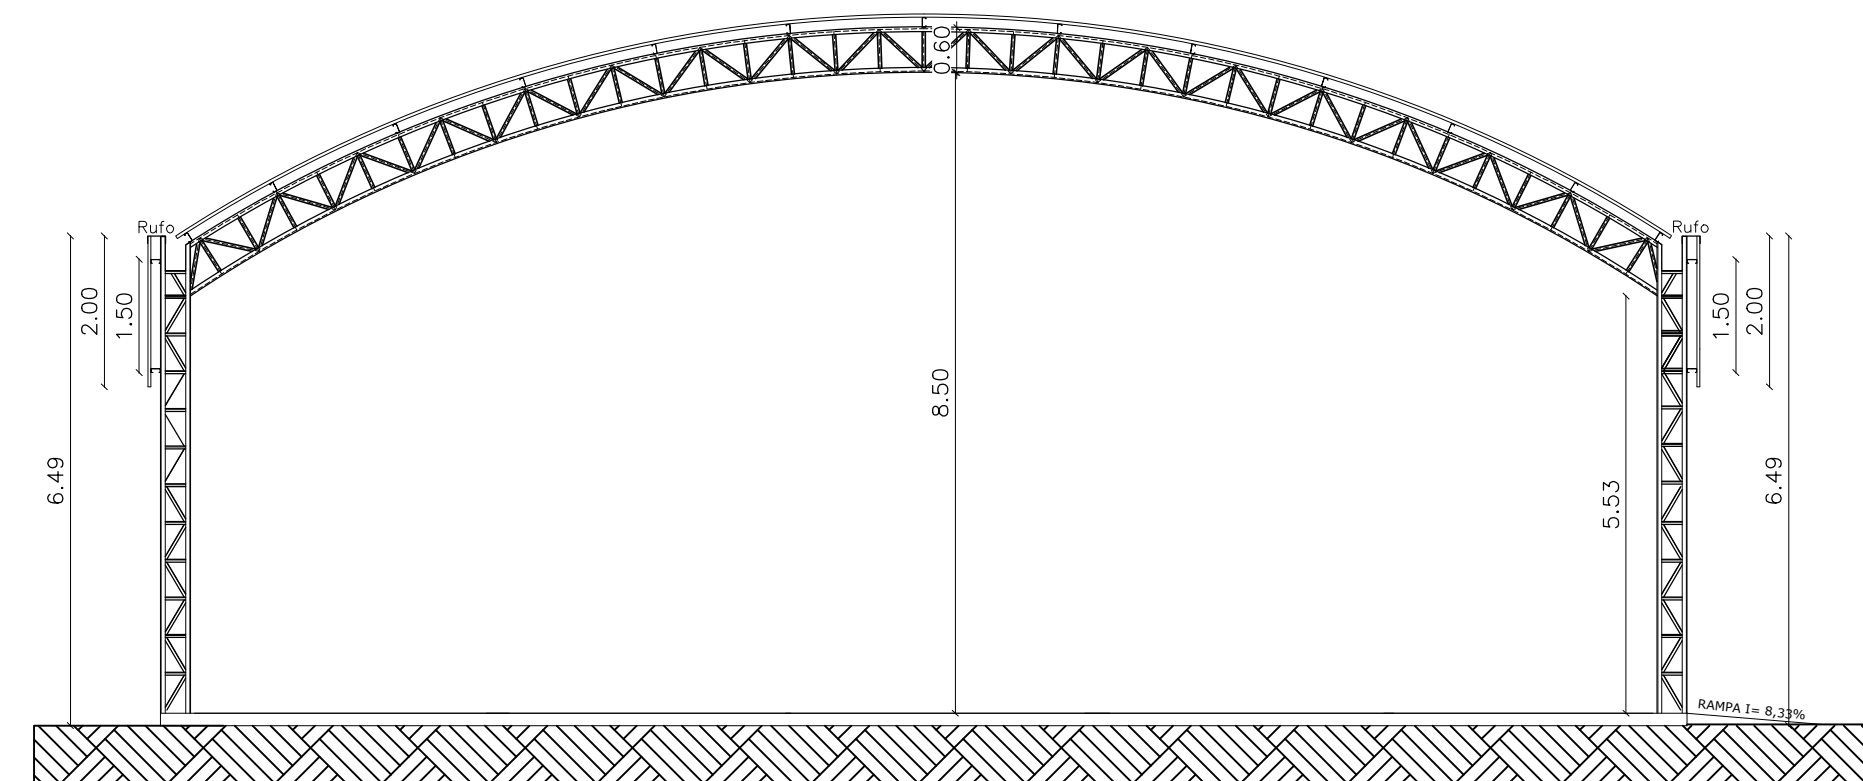

5 CORTE B B
ESCALA 1:100

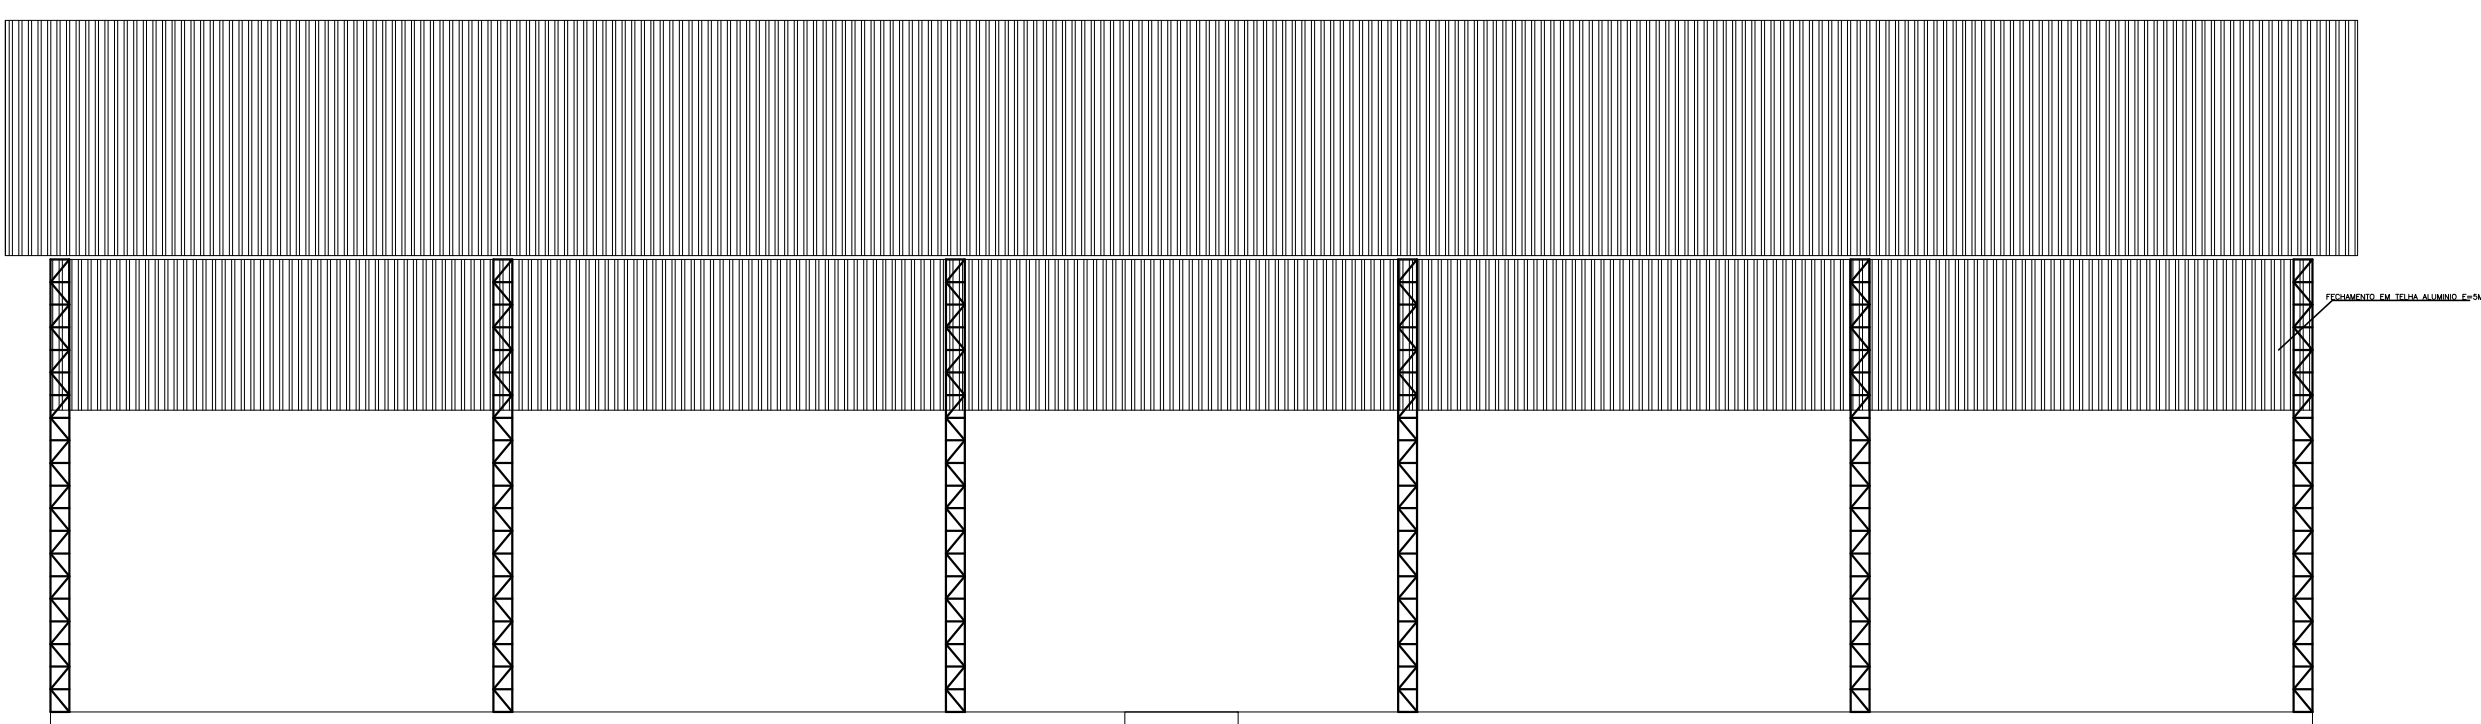

6 FACHADA LATERAL
ESCALA 1:100

ESPAÇO RESERVADO PARA CARIMBOS:



PREFEITURA DE CONCEIÇÃO DO CASTELO
APROVADO

Atesto que o projeto
encontra-se aprovado
pela Administração.

Prefeito Municipal

PROJETO DE ARQUITETURA



CLIENTE:
PREFEITURA DE CONCEIÇÃO DO CASTELO - ES
CNPJ: 27.165.570/0001-98

TÍTULO:
CONSTRUÇÃO DE QUADRA POLIESPORTIVA
LOCALIZADA NA COMUNIDADE RURAL DE RIBEIRÃO DO MEIO
CONCEIÇÃO DO CASTELO - ES, CEP: 29370-000

REFERÊNCIA:
PLANTA BAIXA, COBERTURA, CORTE AA, CORTE BB E
FACHADA LATERAL



FOLHA
01 01

RESPONSÁVEL TÉCNICO:

Engº Alex Nali Ferreira CREA-ES 039390/D

DESENHO	DATA	FORMATO	ESCALA	UNIDADE	ARQUIVO
Alex Nali Ferreira	JUL/2020	A1	INDICADA	METRO	ARQUITETONICO QUADRA.DWG