





Planta Baixa Piso Inferior
Escala 1:75

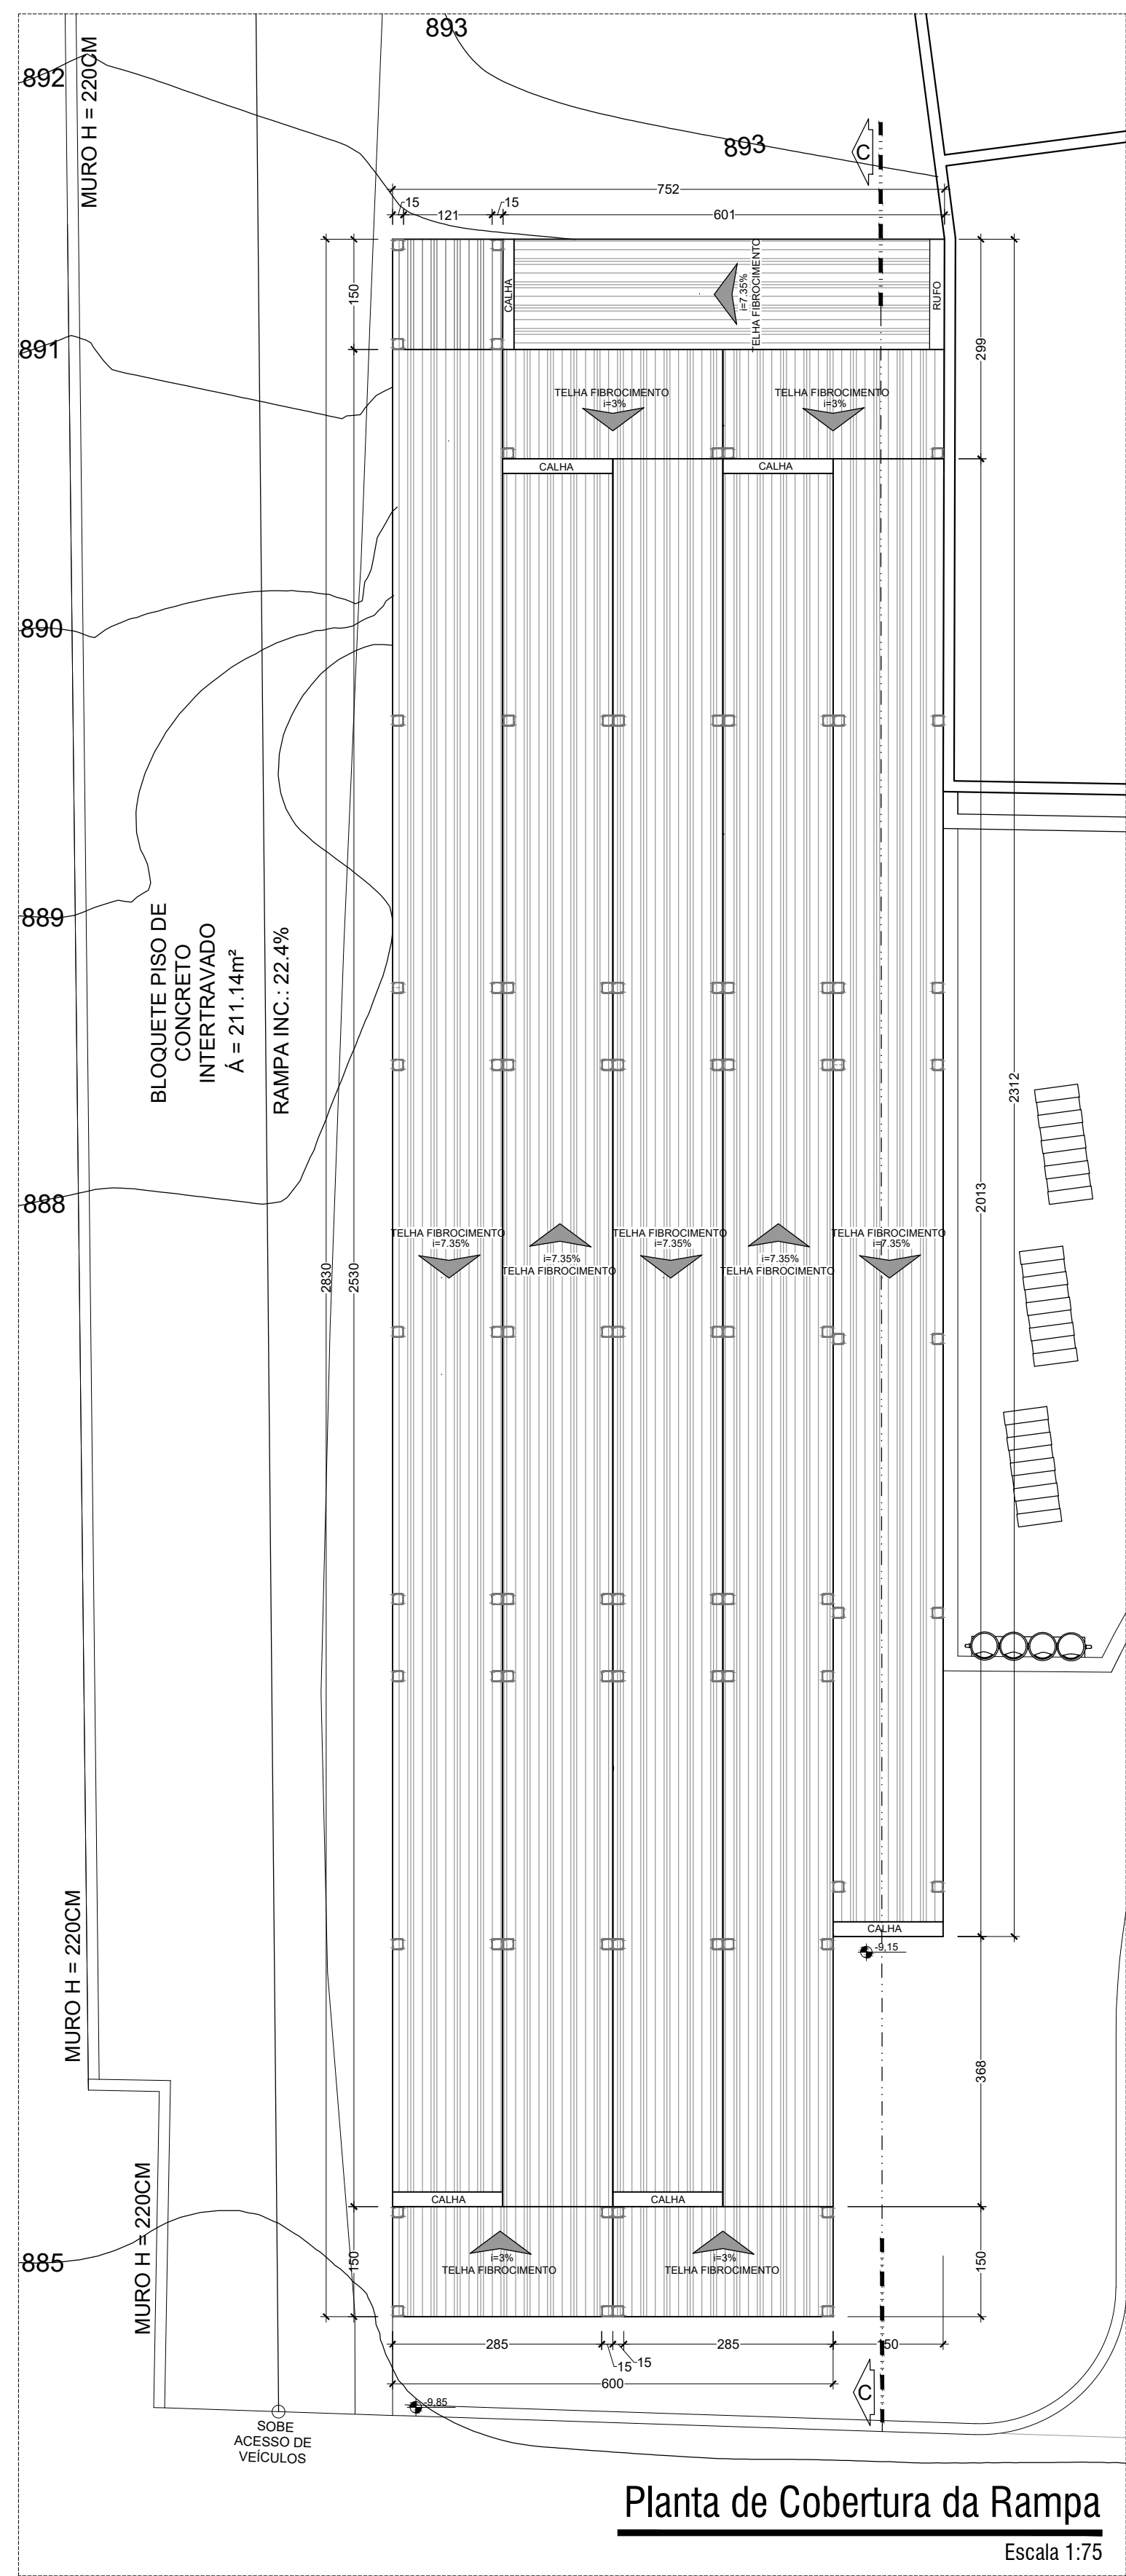

Planta de Cobertura da Rampa
Escala 1:75

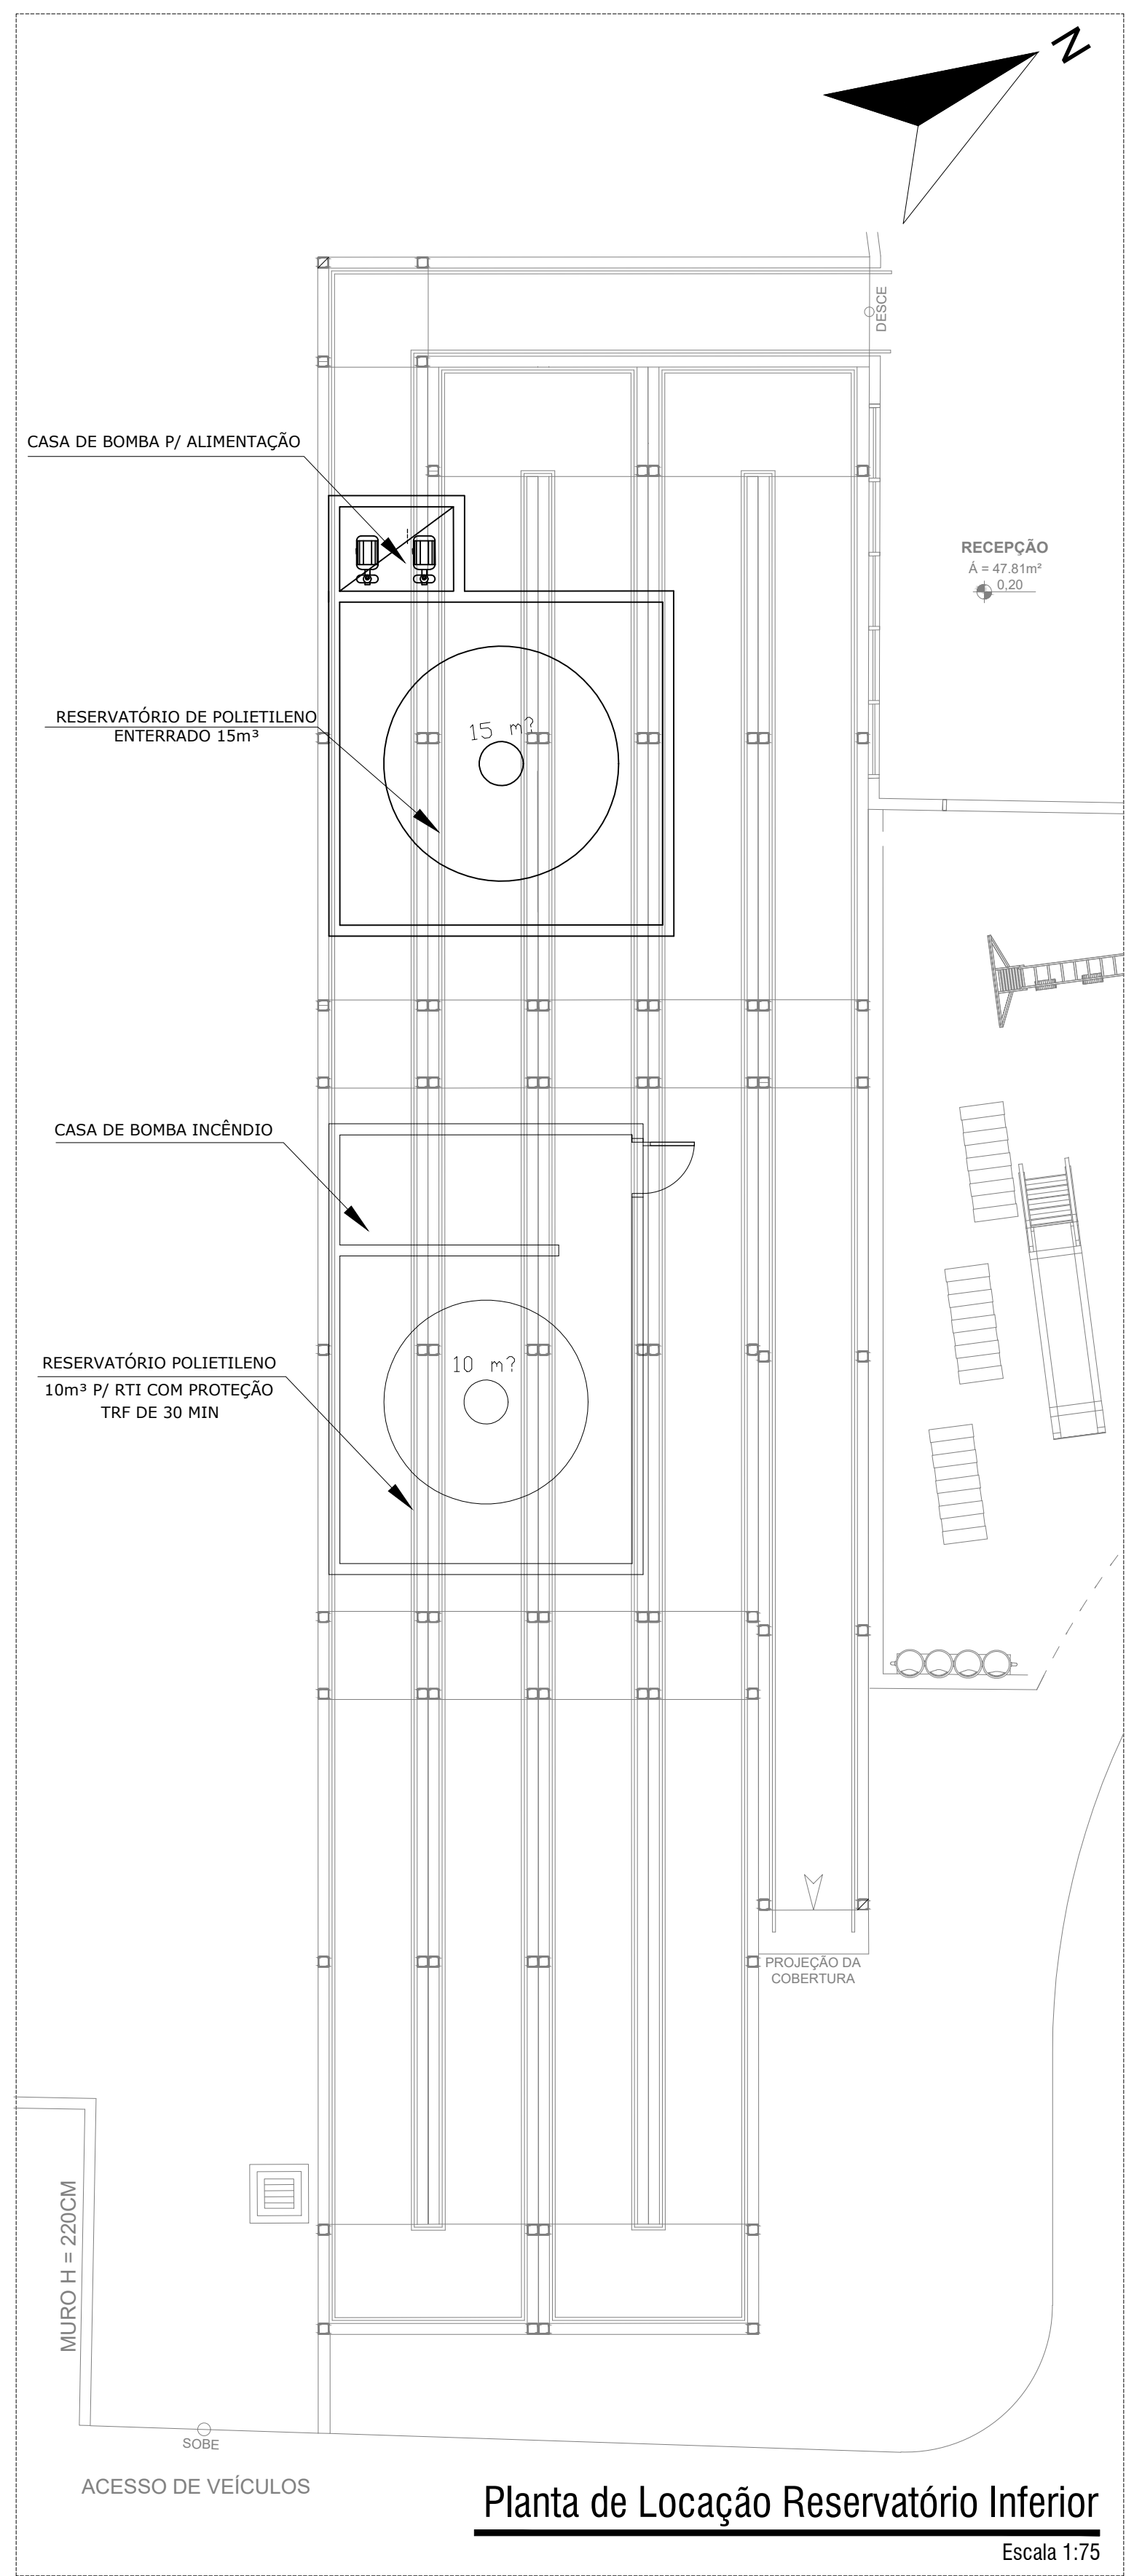

Planta de Locação Reservatório Inferior
Escala 1:75

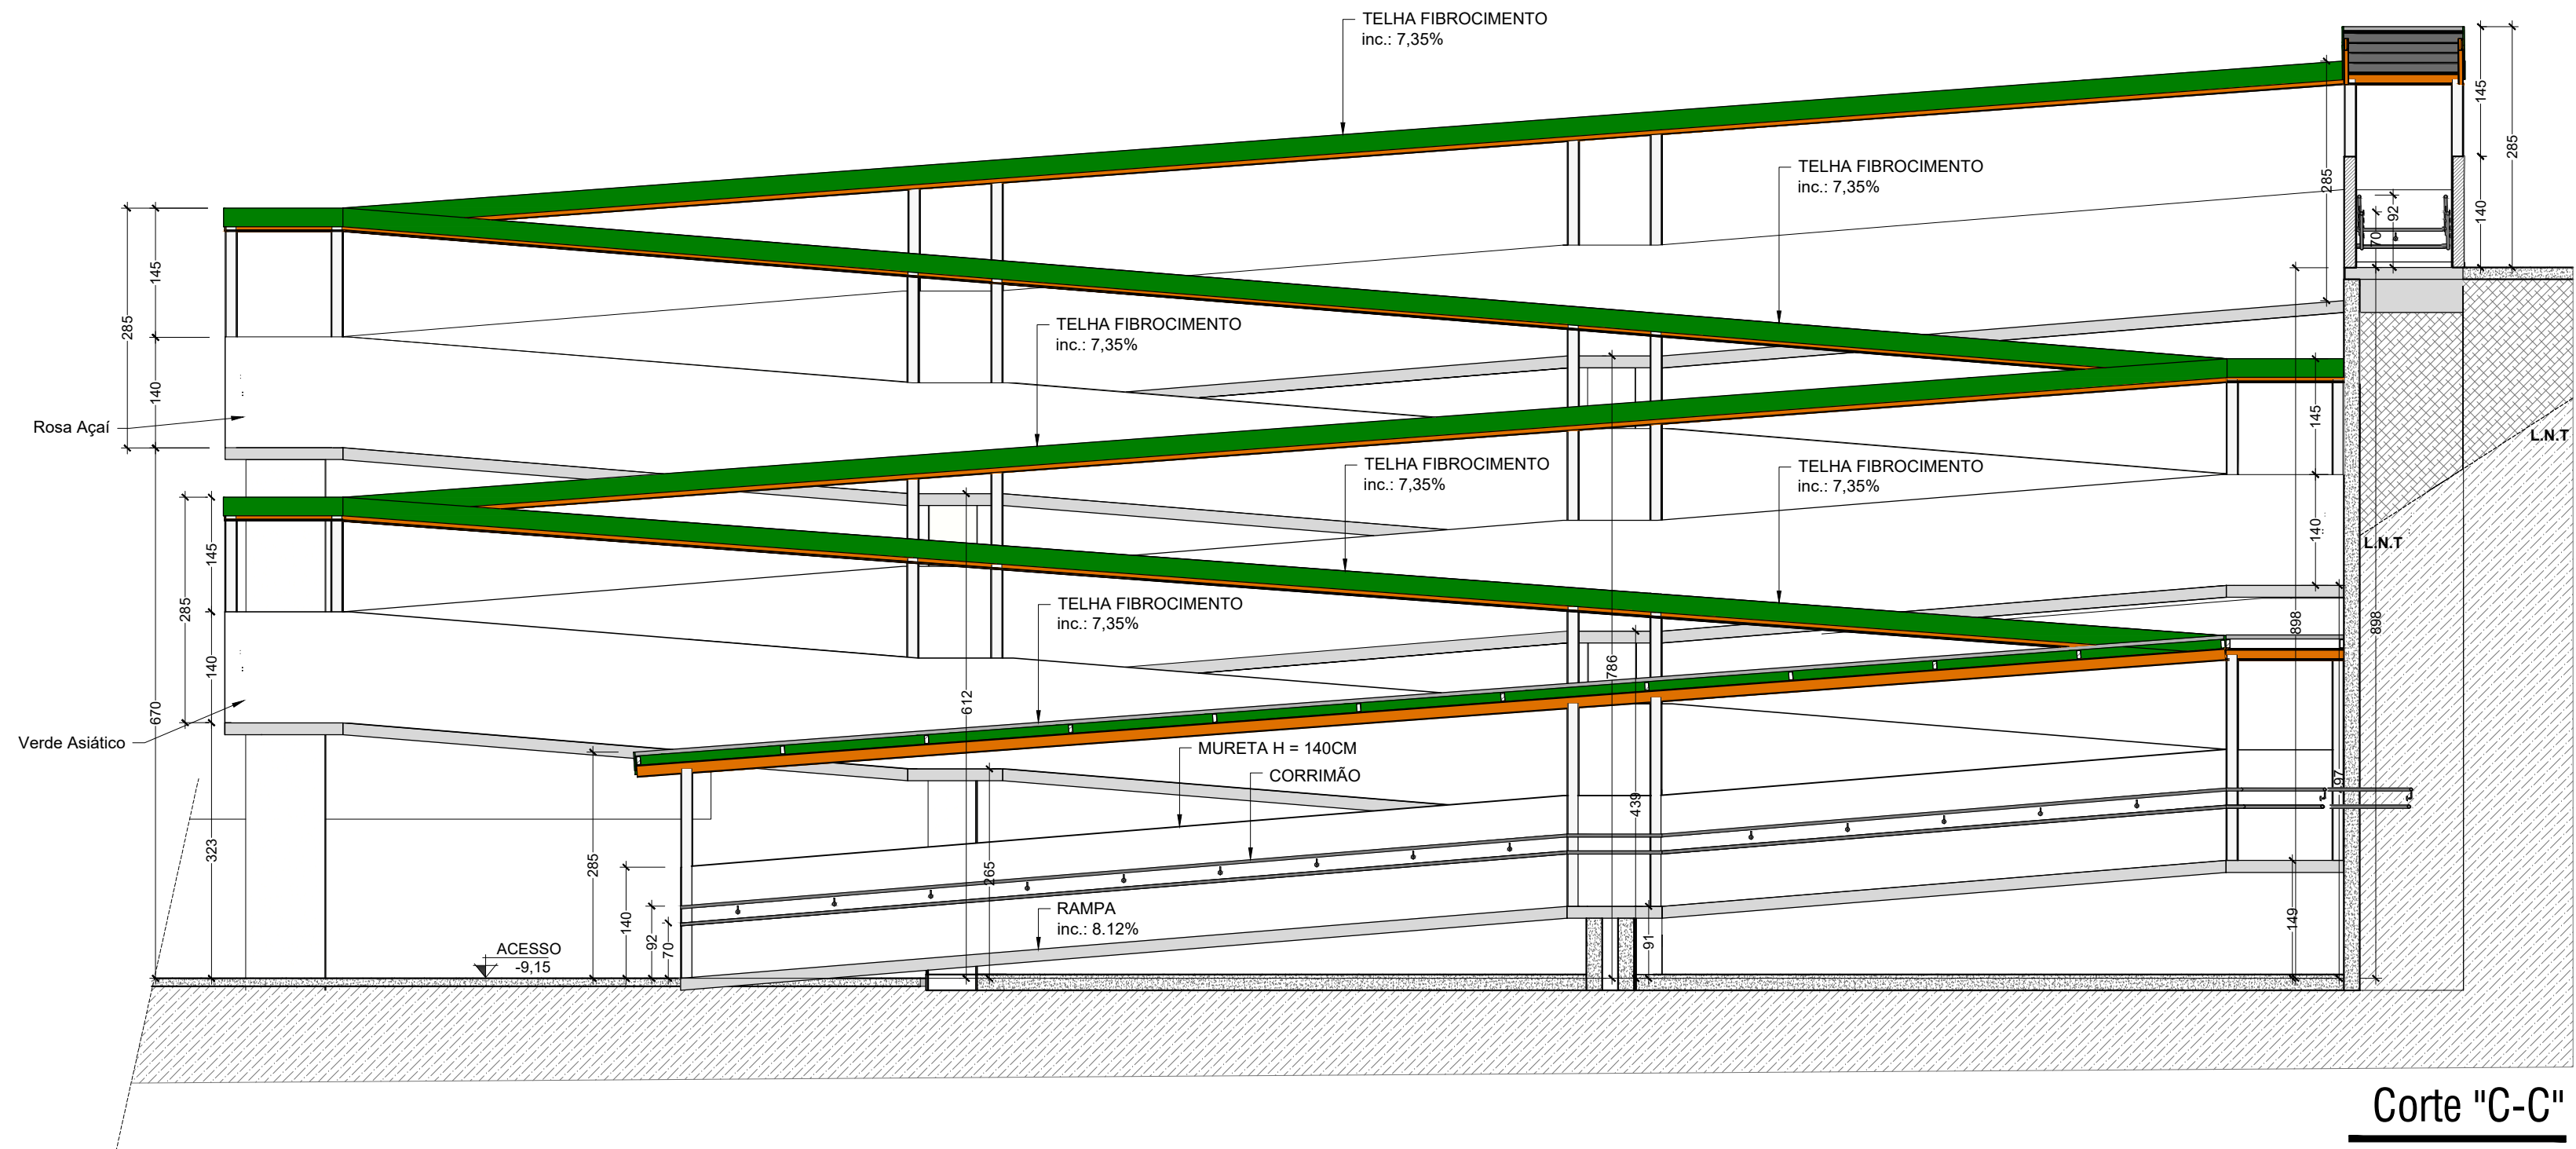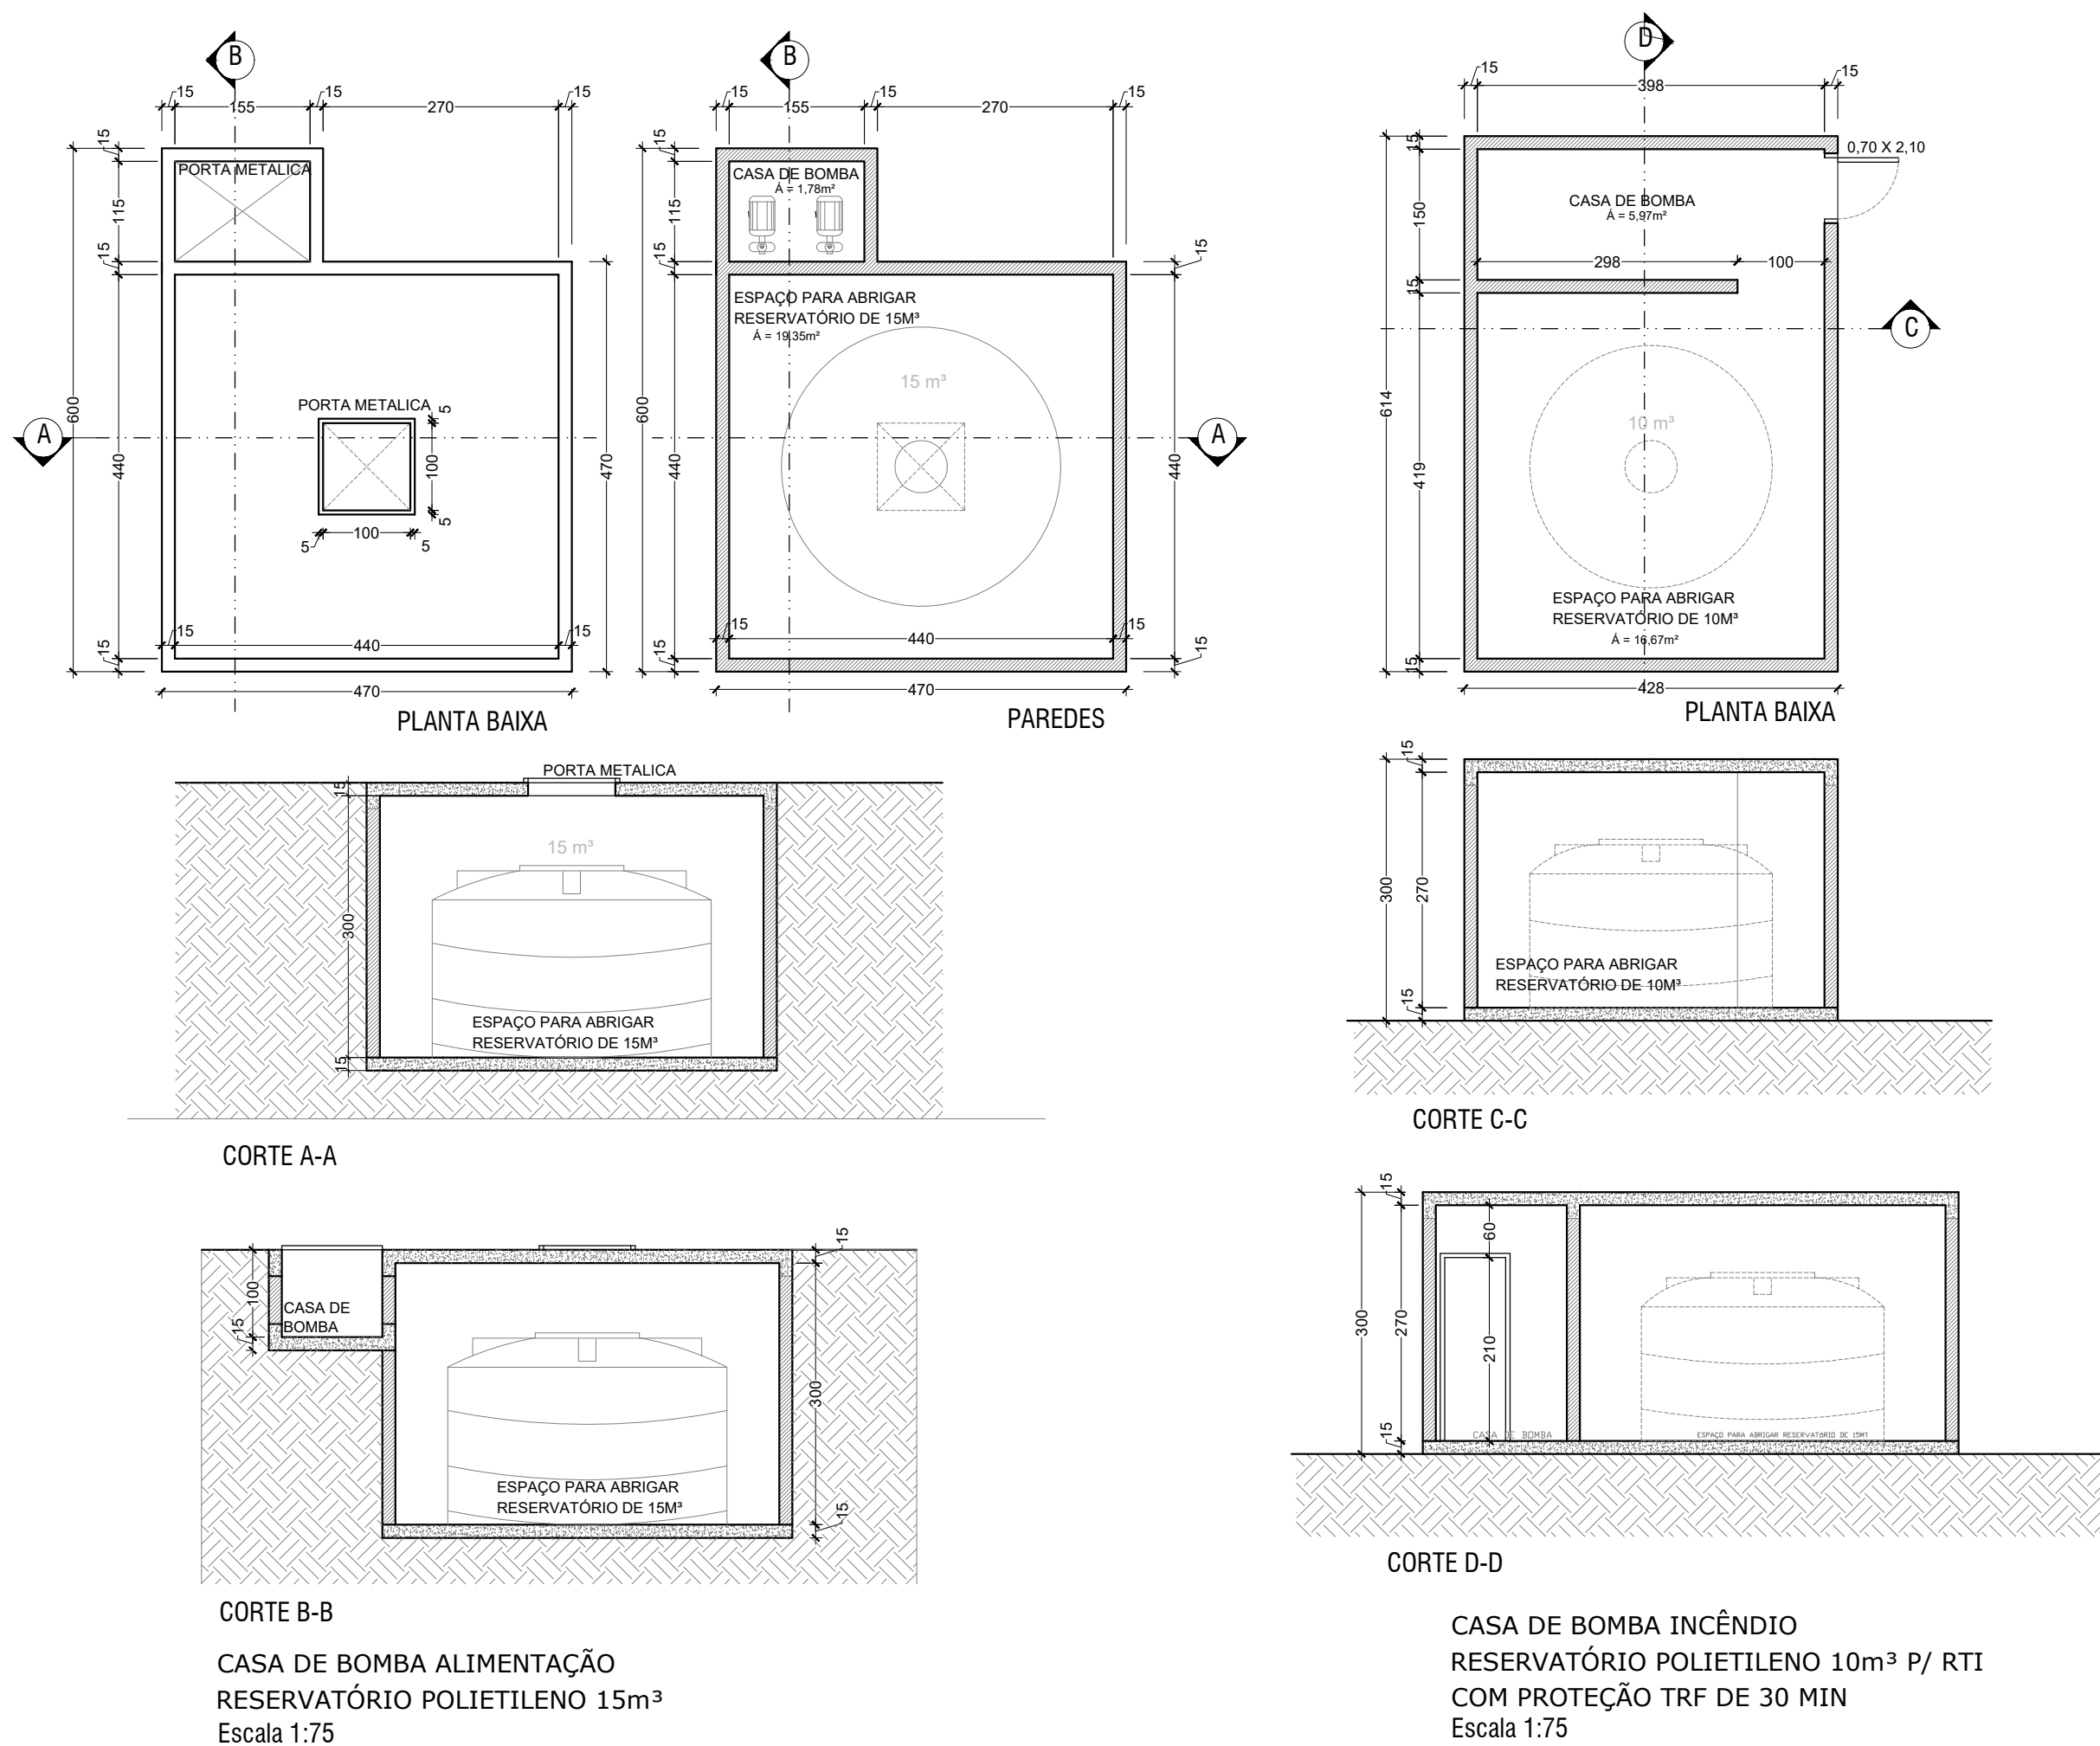

Corte "C-C"
Escala 1:75

- LEGENDA - SIMBOLOS GRÁFICOS**
- PISO**
- 1 - PISO CERÂMICO 45x45CM, PEIS
 - 2 - PISO EM GRANILITE, ESP: 10mm, c/ JUNTAS PLÁSTICA A CADA 1m, COR NATURAL, ACAB. POLIDO MECANIZADO, REGULARIZAÇÃO ESP: 35 cm
 - 3 - PISO EM GRANILITE, ESP: 10mm, c/ JUNTAS PLÁSTICA A CADA 1m, COR NATURAL, ACAB. ANTIDESLAPANTE, REGULARIZAÇÃO ESP: 35 cm
 - 4 - PASSEIO EM CONCRETO 20MPA
 - 5 - GRAMA
- PAREDE**
- 1 - PINTURA ACRÍLICA SOB RELAZADOR (COR OUTONO GELADO)
 - 2 - PINTURA PVA 808 SELADOR A PARTIR DA ALTURA DE 1,30m (COR OUTONO GELADO)
 - 3 - CERÂMICAS 20x20cm PEIS, COR BRANCA (REJANTE COR CINZA, ESPACAMENTO DAS JUNTAS NÃO SUPERIOR A 1,5 mm)
 - 4 - PASTILHA CERÂMICA 10x10cm, COR ESPECIFICADA EM DETALHAMENTO - ATÉ A ALTURA DE 1,30m (REJANTE COR CINZA, ESPACAMENTO DAS JUNTAS NÃO SUPERIOR A 0,5 mm)
 - 5 - PINTURA ACRÍLICA DE FAIXAS, 2 DEMÃOS (DETALHE D1 - MOD. BARRADO PADRÃO)
 - 6 - PINTURA ACRÍLICA, 2 DEMÃOS SOBRE MADEIRA - COR ORQUIDEA PRECISA
 - 7 - PINTURA ACRÍLICA, 2 DEMÃOS SOBRE MADEIRA - COR ROSA AGUÁ
 - 8 - PINTURA ACRÍLICA, 2 DEMÃOS SOBRE MADEIRA - COR VERDE ASIÁTICO
 - 9 - PINTURA ACRÍLICA, 2 DEMÃOS SOBRE MADEIRA - COR AMARELO CANÁRIO BELGA
 - 10 - PINTURA ESTRUTURA METÁLICA C/ FUNDO ANTICORROSIVO E PINTURA ESMALTE SINTÉTICO, COR A DEFINIR
- ESPECIFICAÇÕES:**
- AS PAREDES INTERNAS SERÃO REBOCADAS, EMASSADAS, E PINTADAS.
 - AS PAREDES EXTERNAS SERÃO REBOCADAS, APLICAÇÃO DE SELADOR, PINTADAS.
 - PINTURA ESTRUTURA METÁLICA, C/ FUNDO ANTICORROSIVO E PINTURA ESMALTE SINTÉTICO, COR A DEFINIR.
- TETO**
- 1 - FORRO EM PVC
 - 2 - PINTURA ESTRUTURA METÁLICA C/ FUNDO ANTICORROSIVO E PINTURA ESMALTE SINTÉTICO, COR A DEFINIR.
 - 3 - LAJE

QUADRO DE ÁREAS (M²)	
ÁREA DO TERRENO	3.732,89
ÁREA DE CONSTRUÇÃO	
RAMPA DE ACESSO	201,32 M²
ÁREA PERMEÁVEL/GRAMA	134,71 M²
ÁREA PLAYGROUND/AREIA	73,76 M²
ÁREA DE PASSEIO	190,54 M²
ÁREA DA RUA DE ACESSO A ESCOLA	254,00 M²
GUIA DE MEIO FIO 100x30x15CM	52,16 M
MEIO FIO ONDULADO PARA JARDIM 80x20x4CM	50,57 M

PROJETO DE ARQUITETURA
EXECUTIVO - RECONSTRUÇÃO

PREFEITURA DE CONCEIÇÃO DO CASTELO - ES
CNPJ: 27.165.570/0001-98

RECONSTRUÇÃO DA ENEM MATA FRIA E REFORMA DA QUADRA POLIESPORTIVA
CONCEIÇÃO DO CASTELO - ES, CEP: 29370-000

COMUNIDADE RURAL DA MATA FRIA
COORDENADAS: 20°17'05.3"S 41°10'52.2"W

FOLHA 02/07

RESPONSÁVEL TÉCNICO: **ARQUITETO E URBANISTA LUIZ ALBERTO GONÇALVES BARBOSA** - CAU/SP74183-0

DESENHO: WANDERSON C. DE ARAÚJO DATA: 02/06/2023 FORMATO: A3 ESCALA: INDICADA UNIDADE: METRO PROJETO: RECONSTRUÇÃO ENEM MATA FRIA-12-25-952