



Planta Baixa Piso Inferior

Escala 1:50

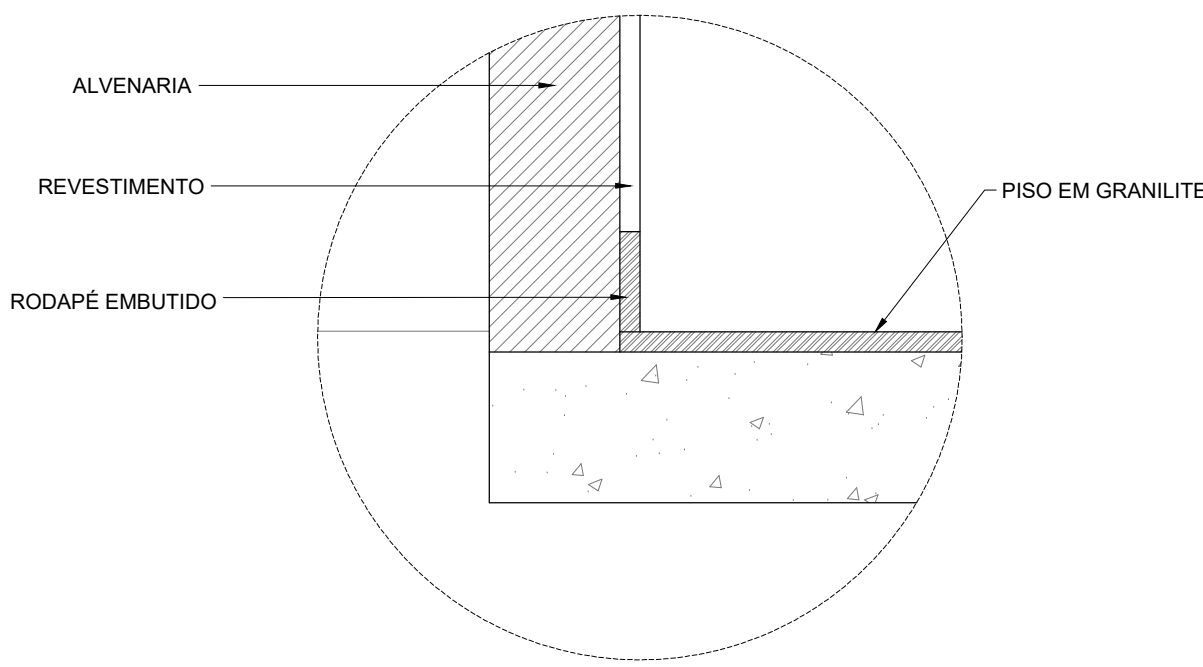

DETALHE RODAPÉ EMBUTIDO

Sem/Escala

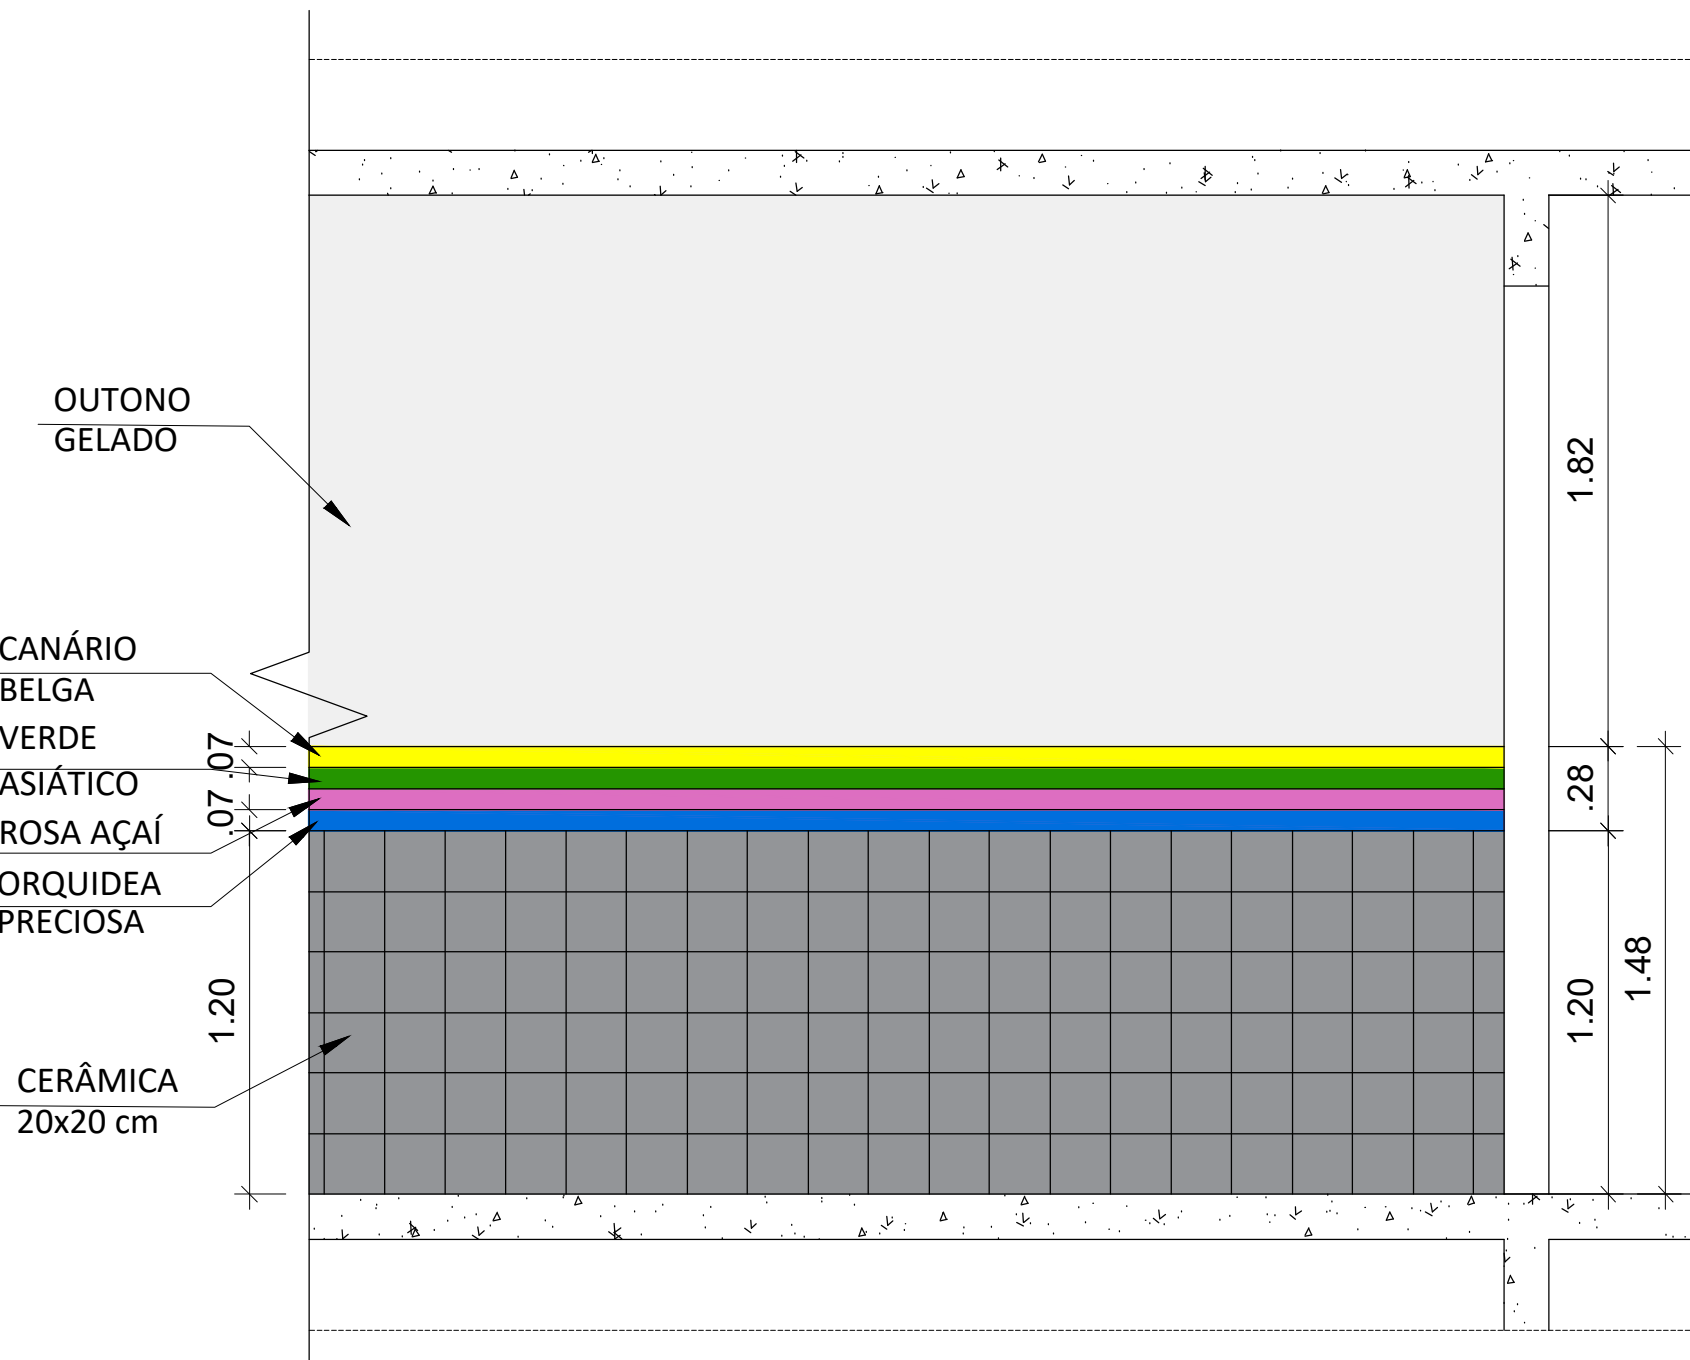

Detalhe 01 - Mod. Barrado Padrão

Escala 1:25

LEGENDA ESPECIFICAÇÃO DE PISO (PISO INFERIOR)		
TIPO		QUANT.
6	CONTENÇÃO DA ÁREA DE CONCRETO RAMPA	A = 25,12 M²
7	BLOQUETE PISO DE CONCRETO INTERTRAVADO (DOBRE BASE REGULADA NA SOLA COMPACTADA)	A = 211,14 M²



PROJETO DE ARQUITETURA
EXECUTIVO - PLANTA DE PISO



PREFEITURA DE CONCEIÇÃO DO CASTELO - ES
CNPJ: 27.165.570/0001-98

TÍTULO:
RECONSTRUÇÃO DA EMF MATA FRIA E REFORMA
DA QUADRA POLIESPORTIVA

CONCEIÇÃO DO CASTELO - ES, CEP: 29370-000

REFERÊNCIA:
COMUNIDADE RURAL DA MATA FRIA

COORDENADAS: 20° 17'05,3" S 41° 10'52,2" W

RESPONSÁVEL TÉCNICO:

Arquiteto e Urbanista Luiz Alberto Gonçalves Barbosa CAU 17474199-0

DESENHO
WANDERSON C. DE ARAÚJO

DATA
DEZEMBRO/2020

FORMATO
A3

ESCALA
INDICADA

UNIDADE
METRO

ARQUIVO
PLANTA DE PISO EMF MATA FRIA-12.03.2021

FOLHA
02/04