

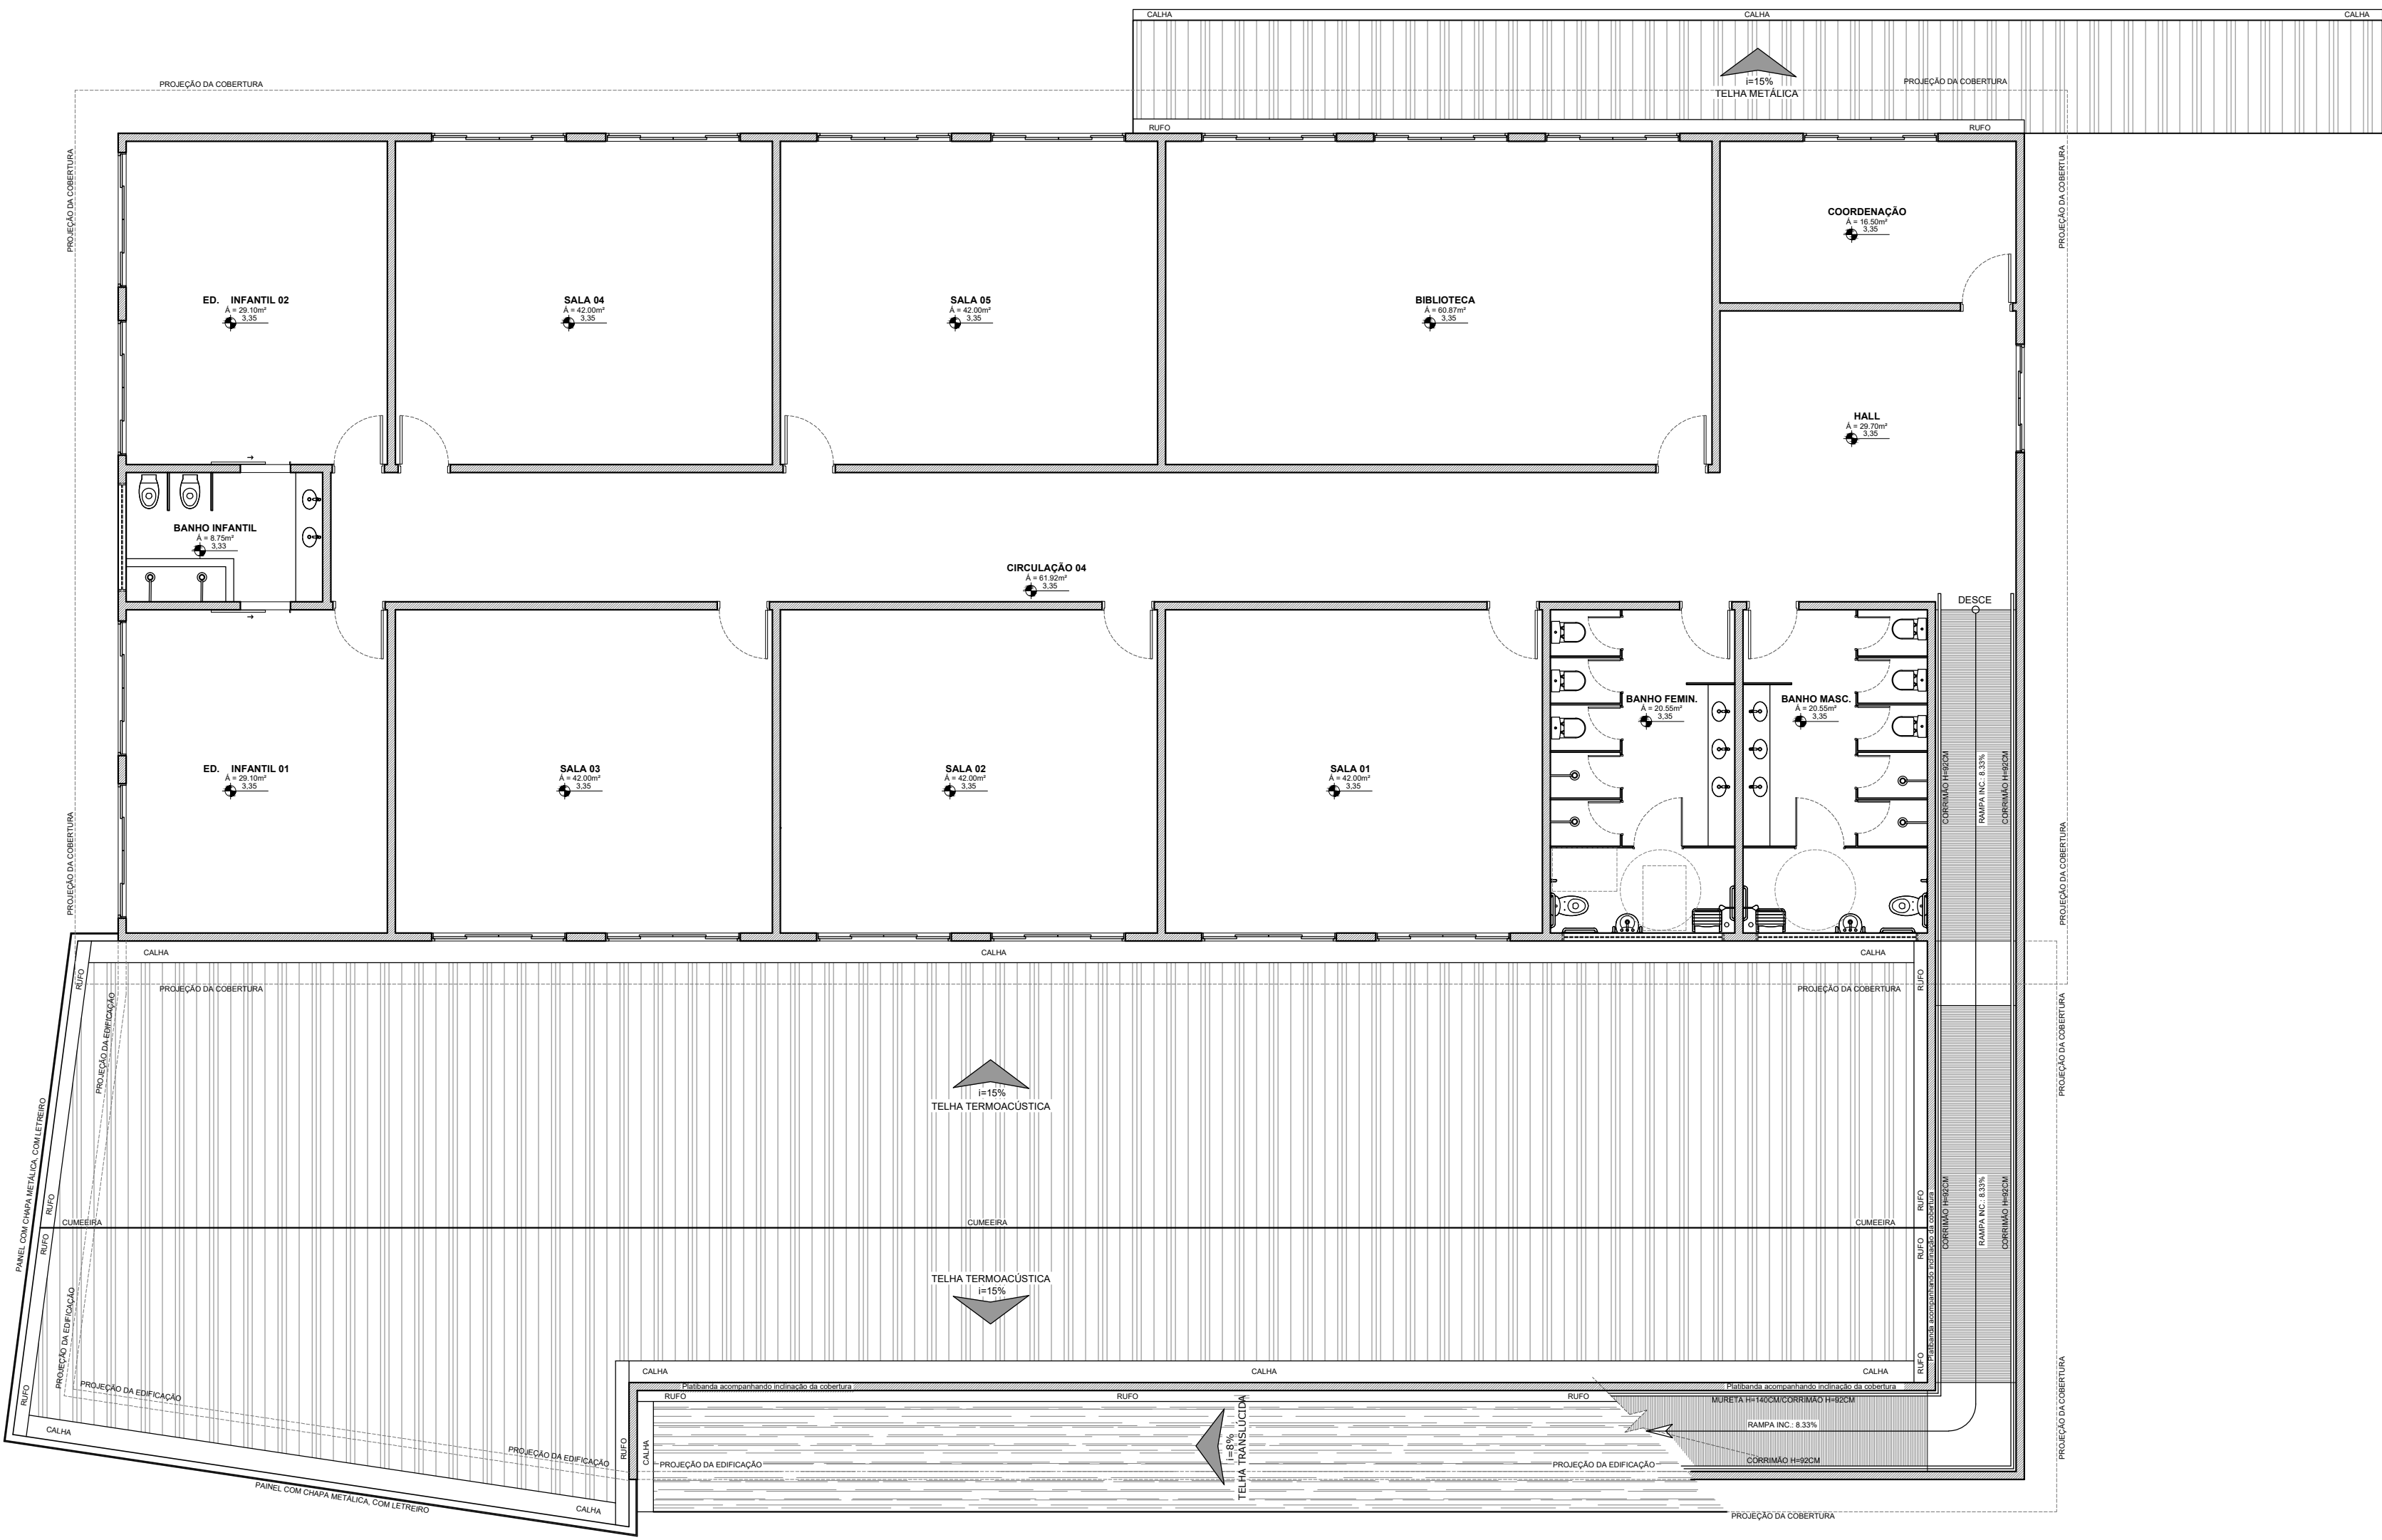




Planta Baixa Terreo e Localização  
Escala 1:100

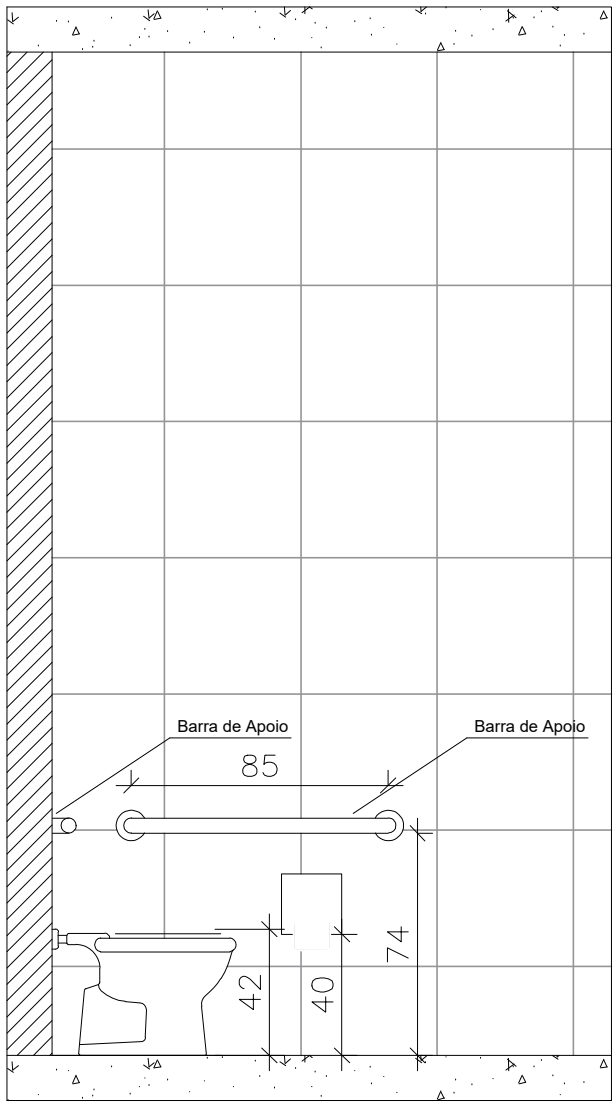

Planta Baixa 1º Pavimento  
Escala 1:100

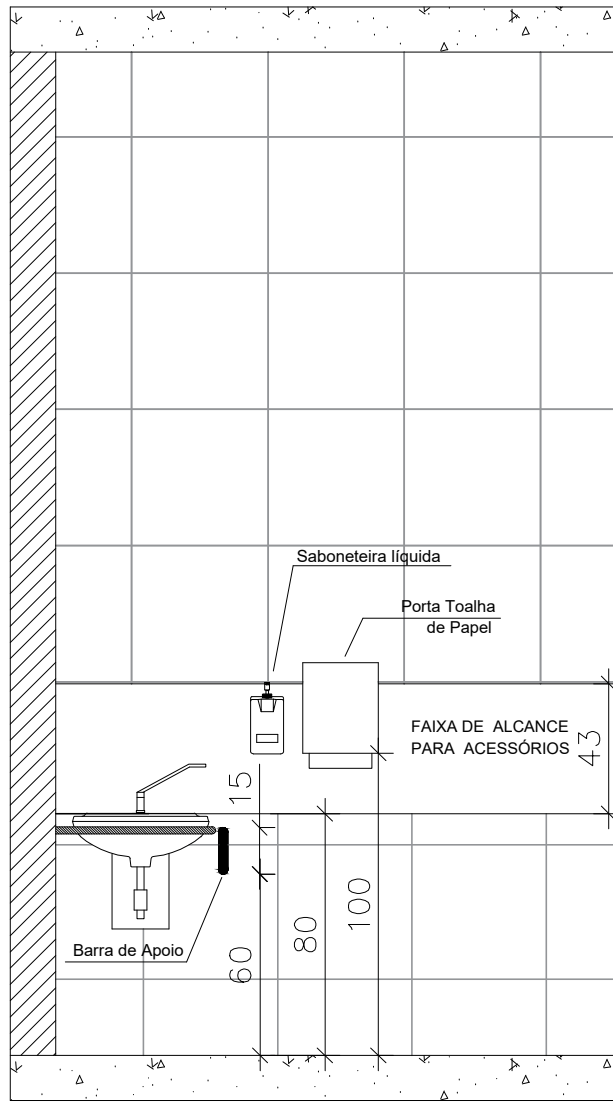

DET. ALTURA DE BARRAS  
Esc. 1:25

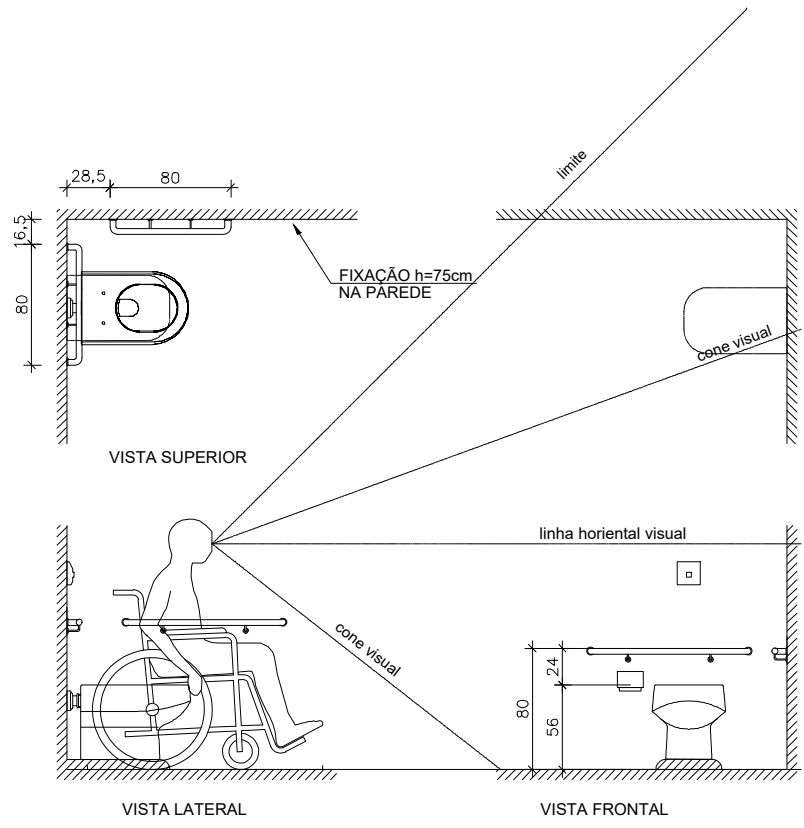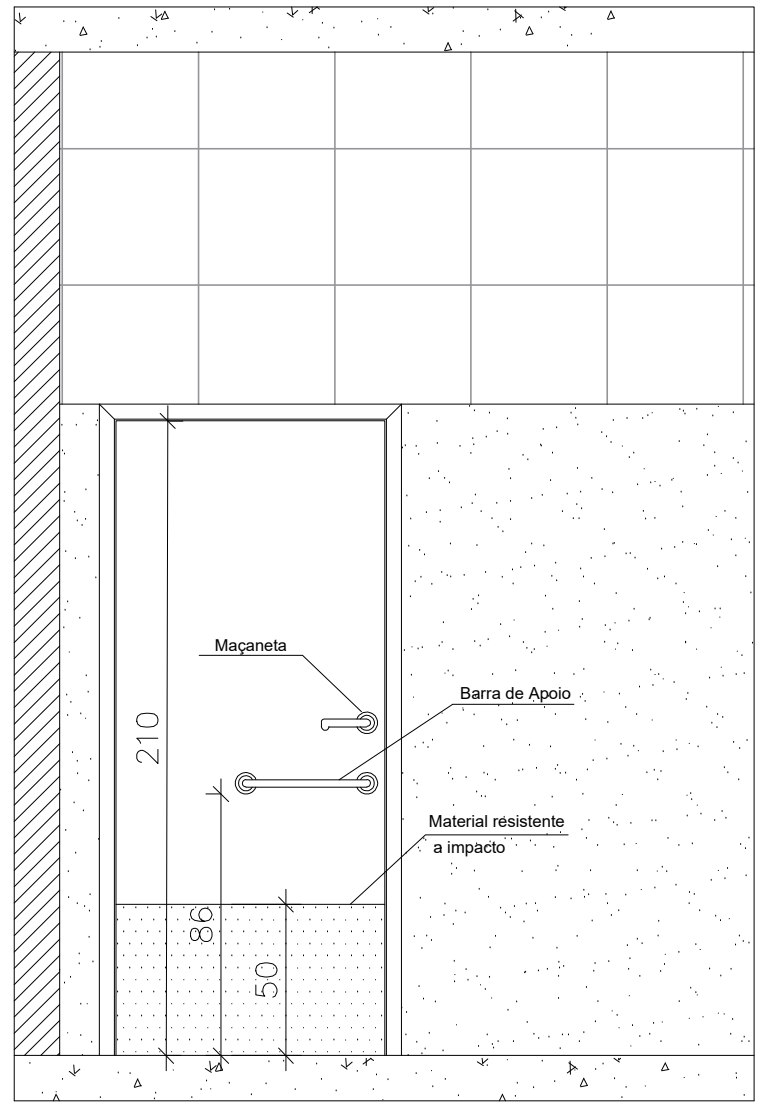

DETALHE - ACESSIBILIDADE  
Esc. 1:50

LEGENDA

- REVESTIMENTO CERÂMICO
- ALVENARIA
- GRANITO

**PROJETO DE ARQUITETURA EXECUTIVO - REVESTIMENTOS**

**PREFEITURA DE CONCEIÇÃO DO CASTELO - ES**  
CNPJ: 27.165.570/0001-98

TÍTULO:  
**RECONSTRUÇÃO DA ENFERMAGEM MATA FRIA E REFORMA DA QUADRA POLIESPORTIVA**  
CONCEIÇÃO DO CASTELO - ES, CEP: 29370-000

REFERÊNCIA:  
**COMUNIDADE RURAL DA MATA FRIA**  
COORDENADAS: 20°17'05,3"S 41°10'52,2"W

RESPONSÁVEL TÉCNICO:  
Arquiteto e Urbanista Luiz Alberto Gonçalves Barbosa CAU 17474199-0

DESENHO: WANDERSON C. DE ARAÚJO DATA: 02/08/2020 FORMATO: A3 ESCALA: INDICADA UNIDADE: METRO ARQUIVO: REVESTIMENTOS ENFERMAGEM MATA FRIA-12.23-001

**FOLHA 01/05**