




Planta Baixa - Térreo
Escala 1:25

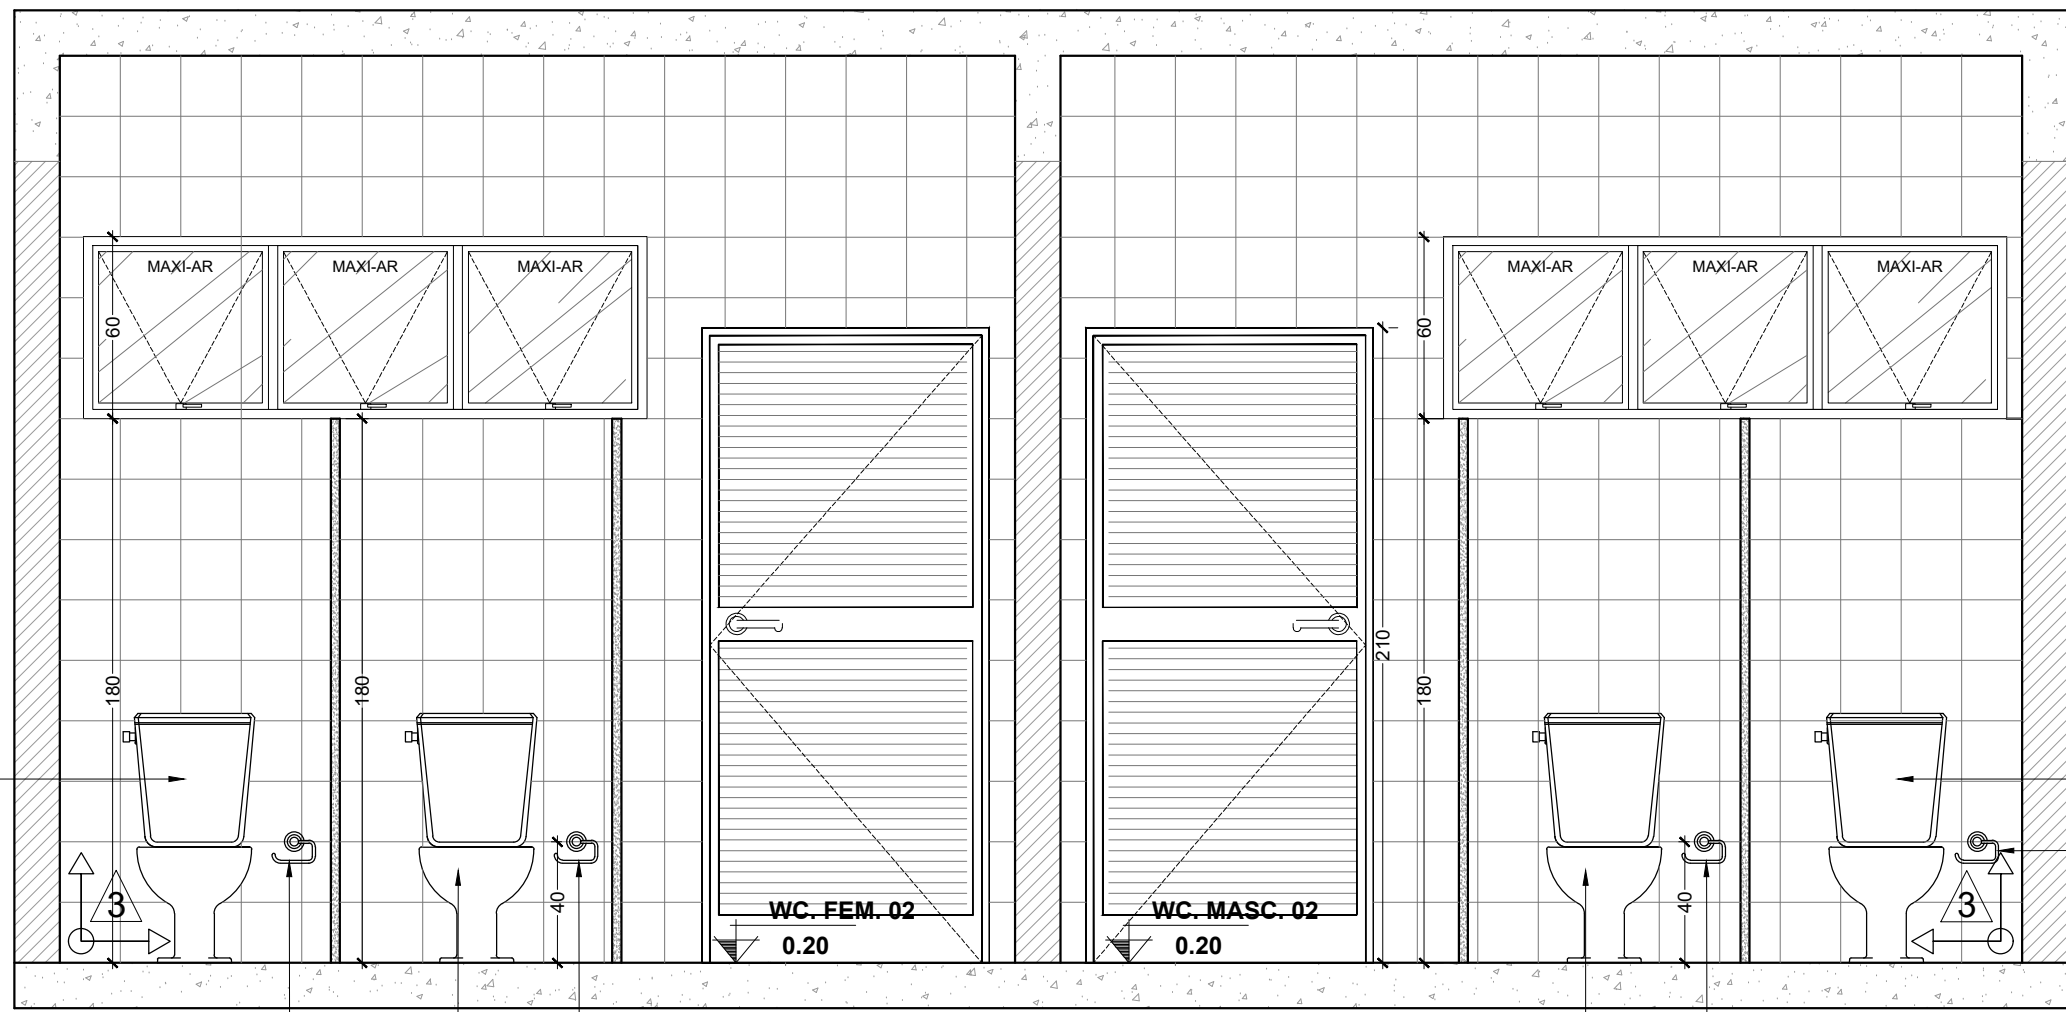


Vista 01 - WC Fem. 02 e Masc. 02
Escala 1:25

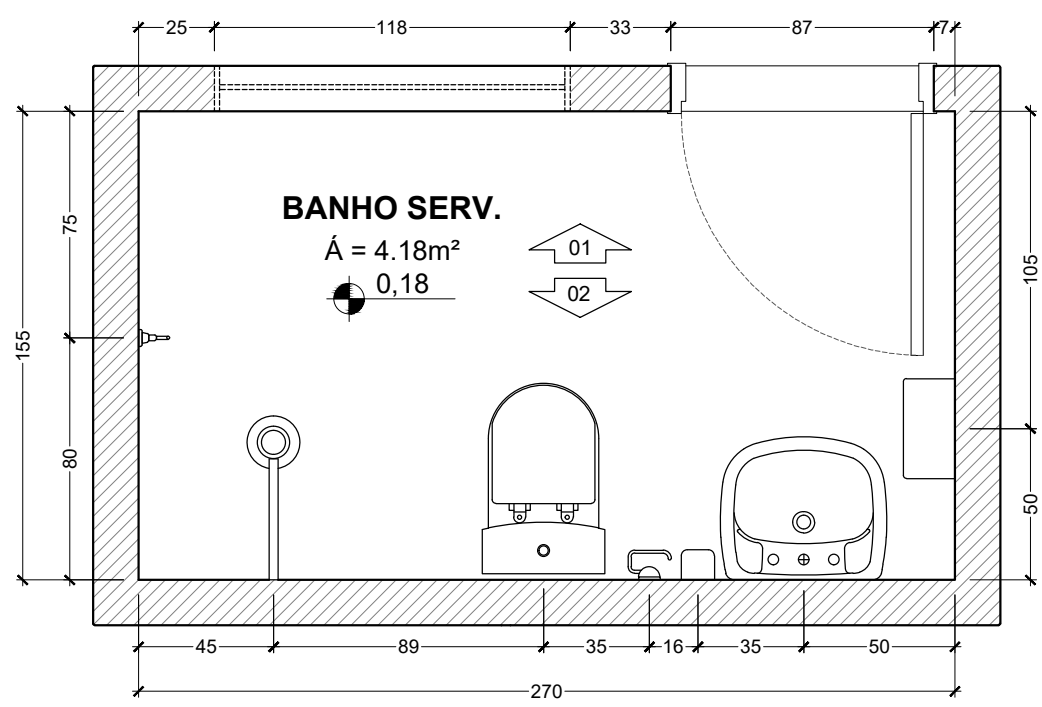


Planta Baixa - Banho Serv.
Escala 1:25

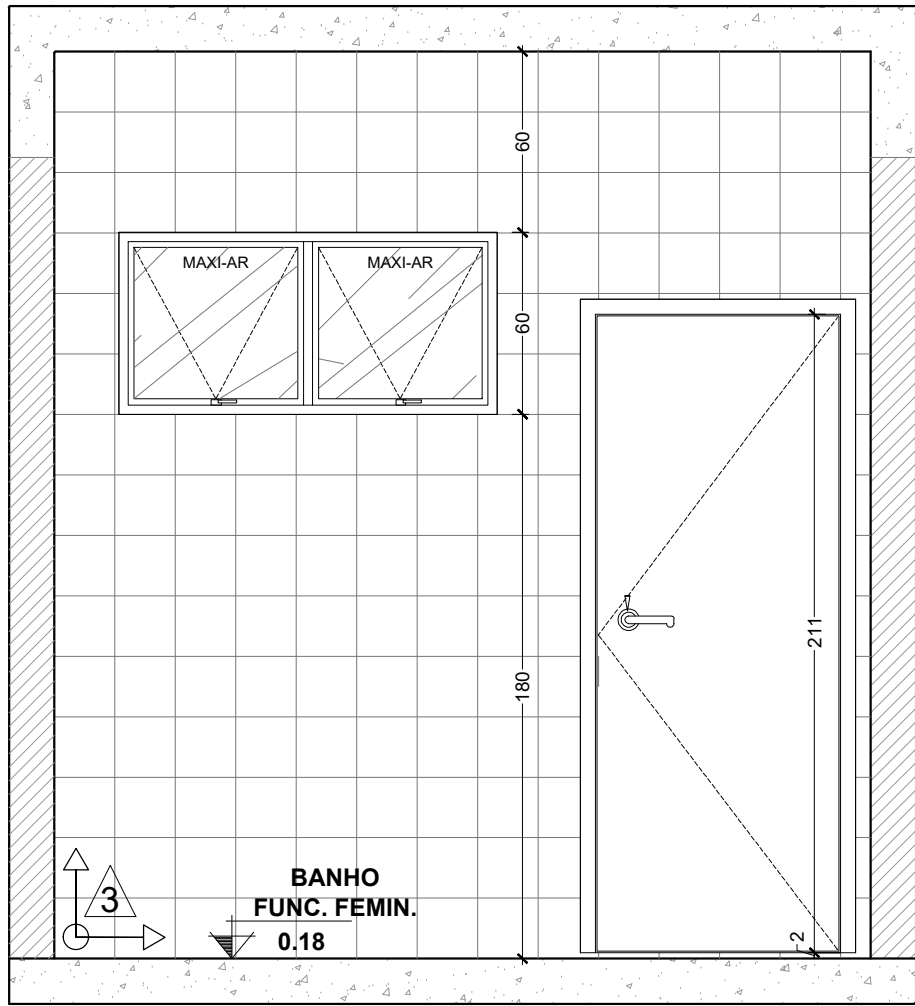


Vista 01 - Banho Serv.
Escala 1:25

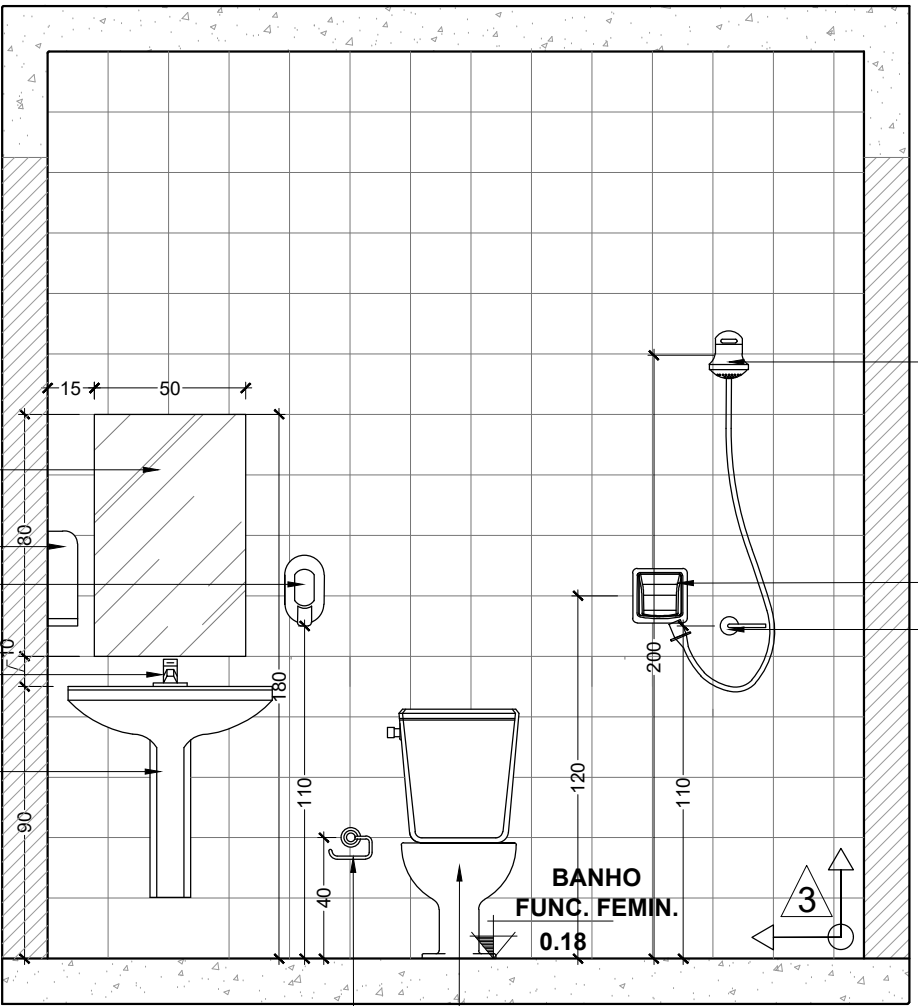


Vista 02 - Banho Serv.
Escala 1:25

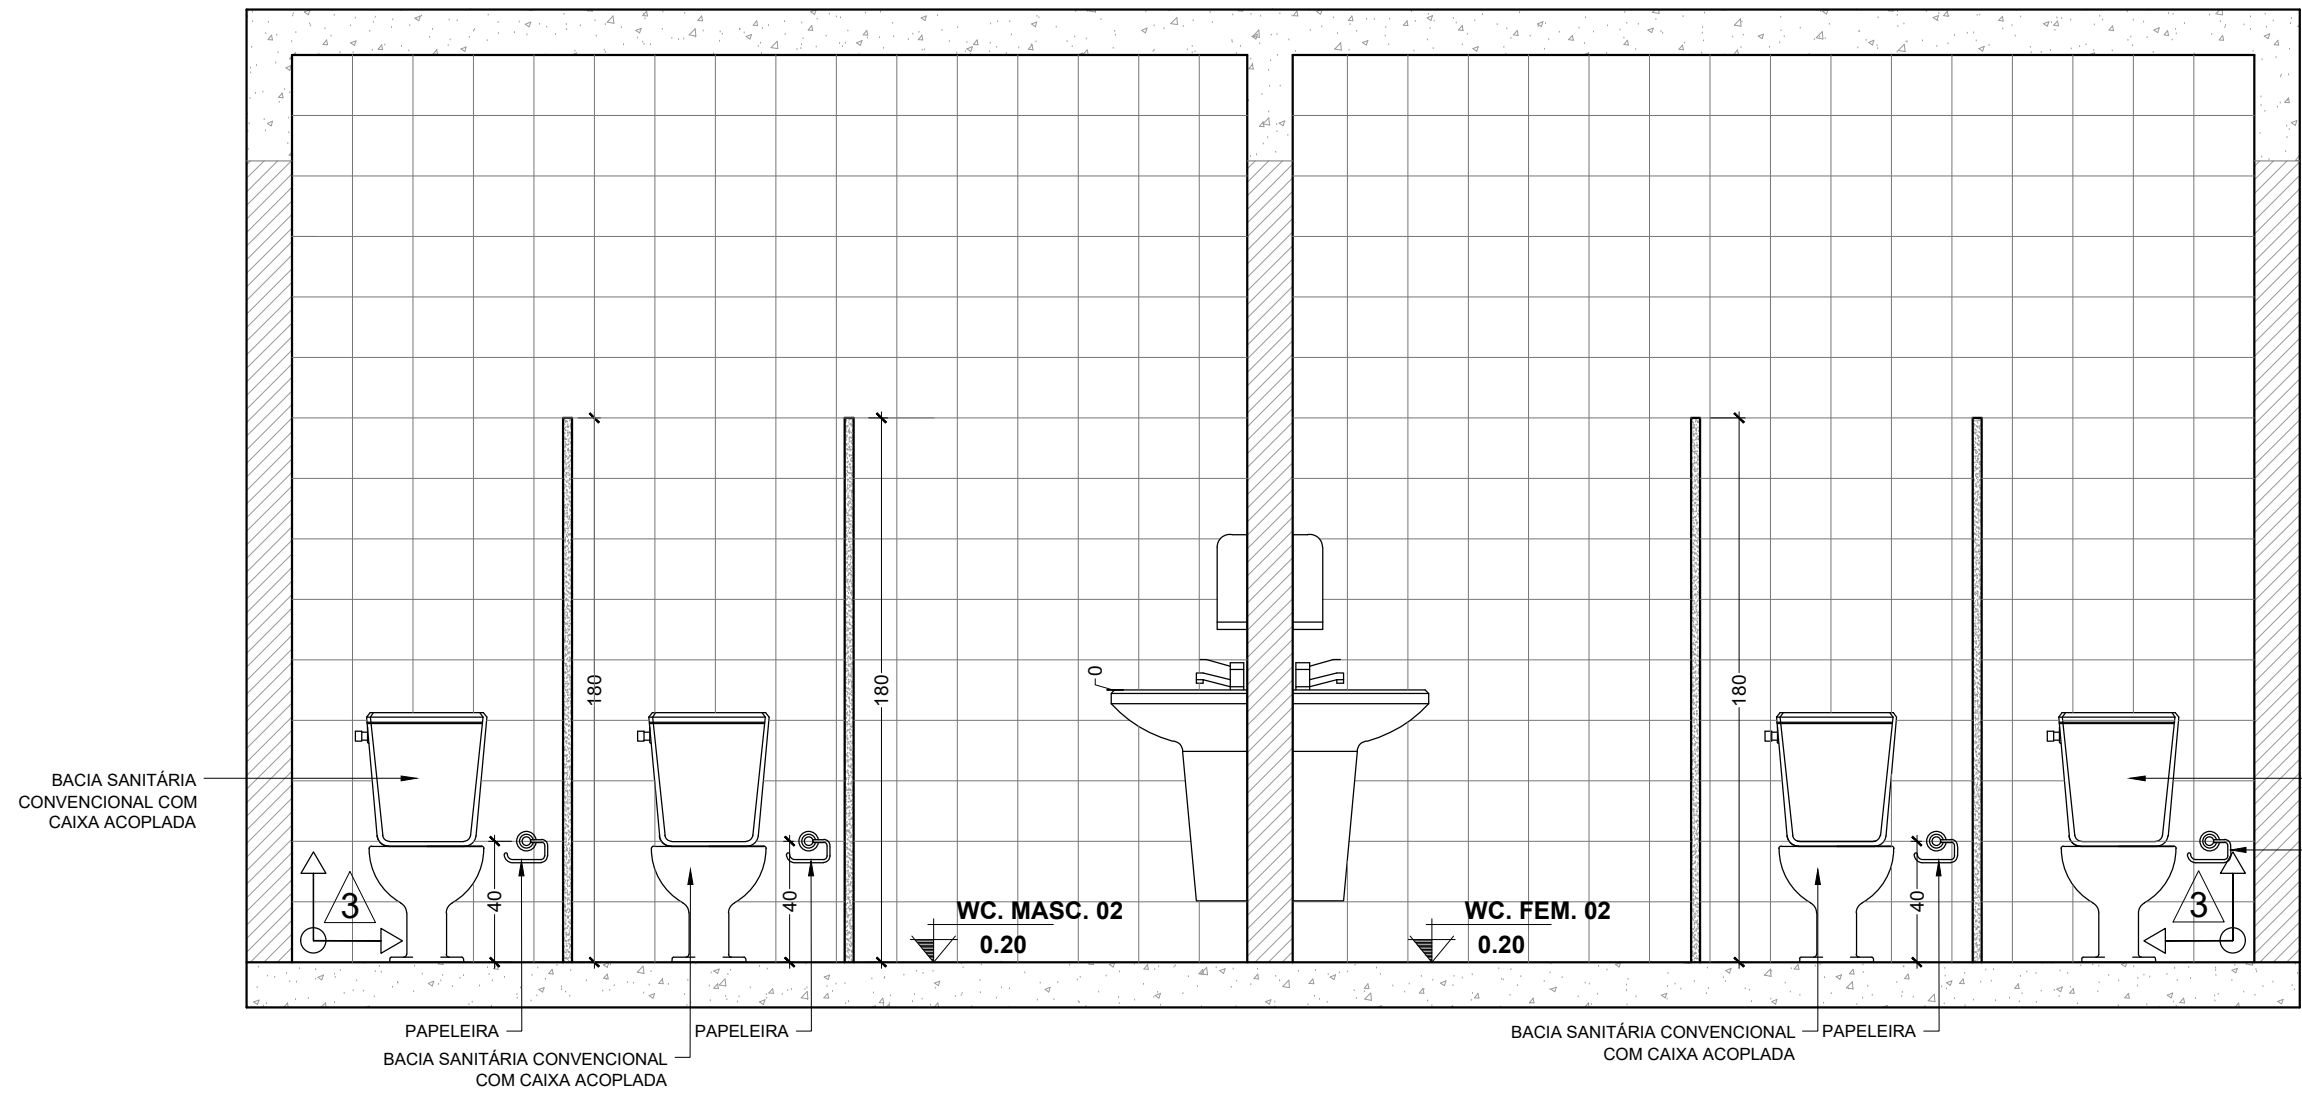


Vista 01 - WC Fem. 02 e Masc. 02
Escala 1:25

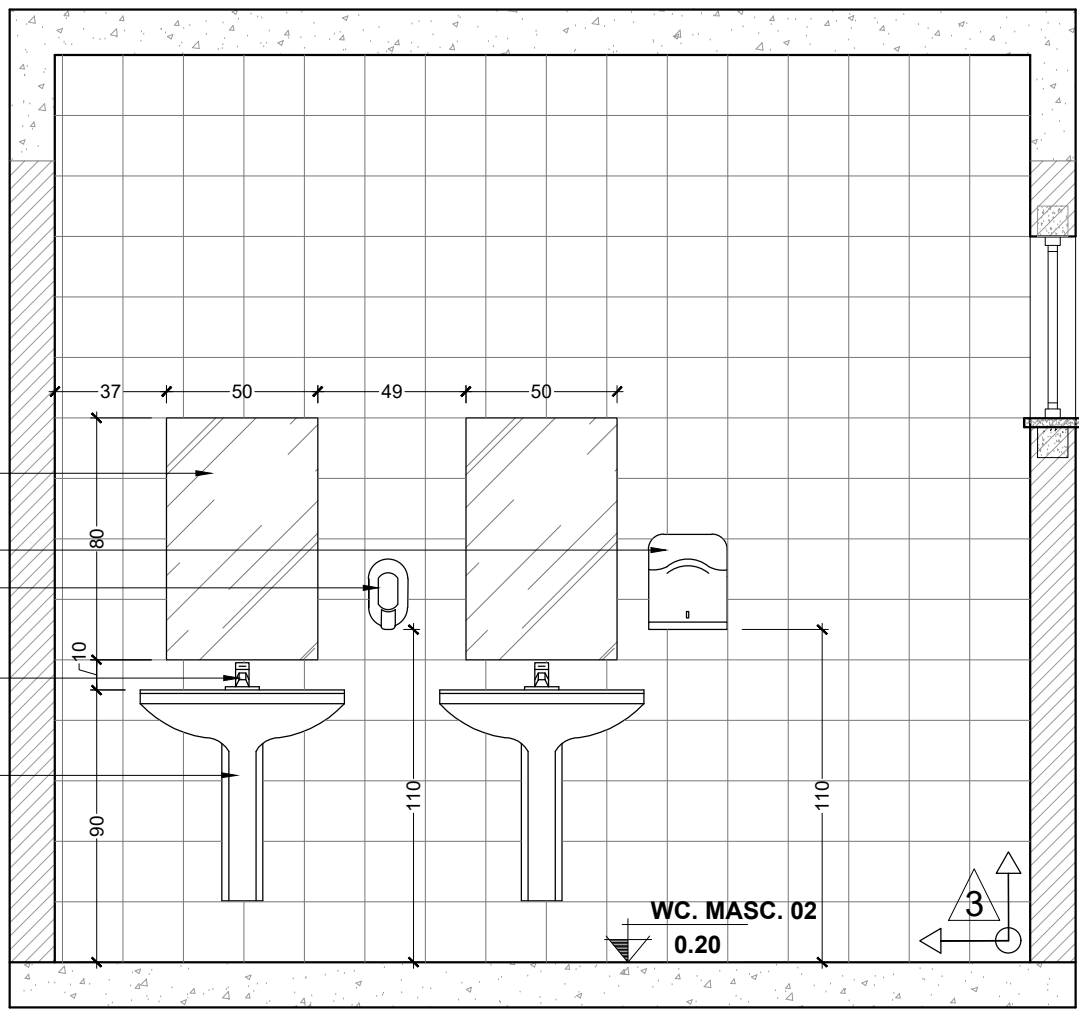


Vista 03 - Masc. 02
Escala 1:25

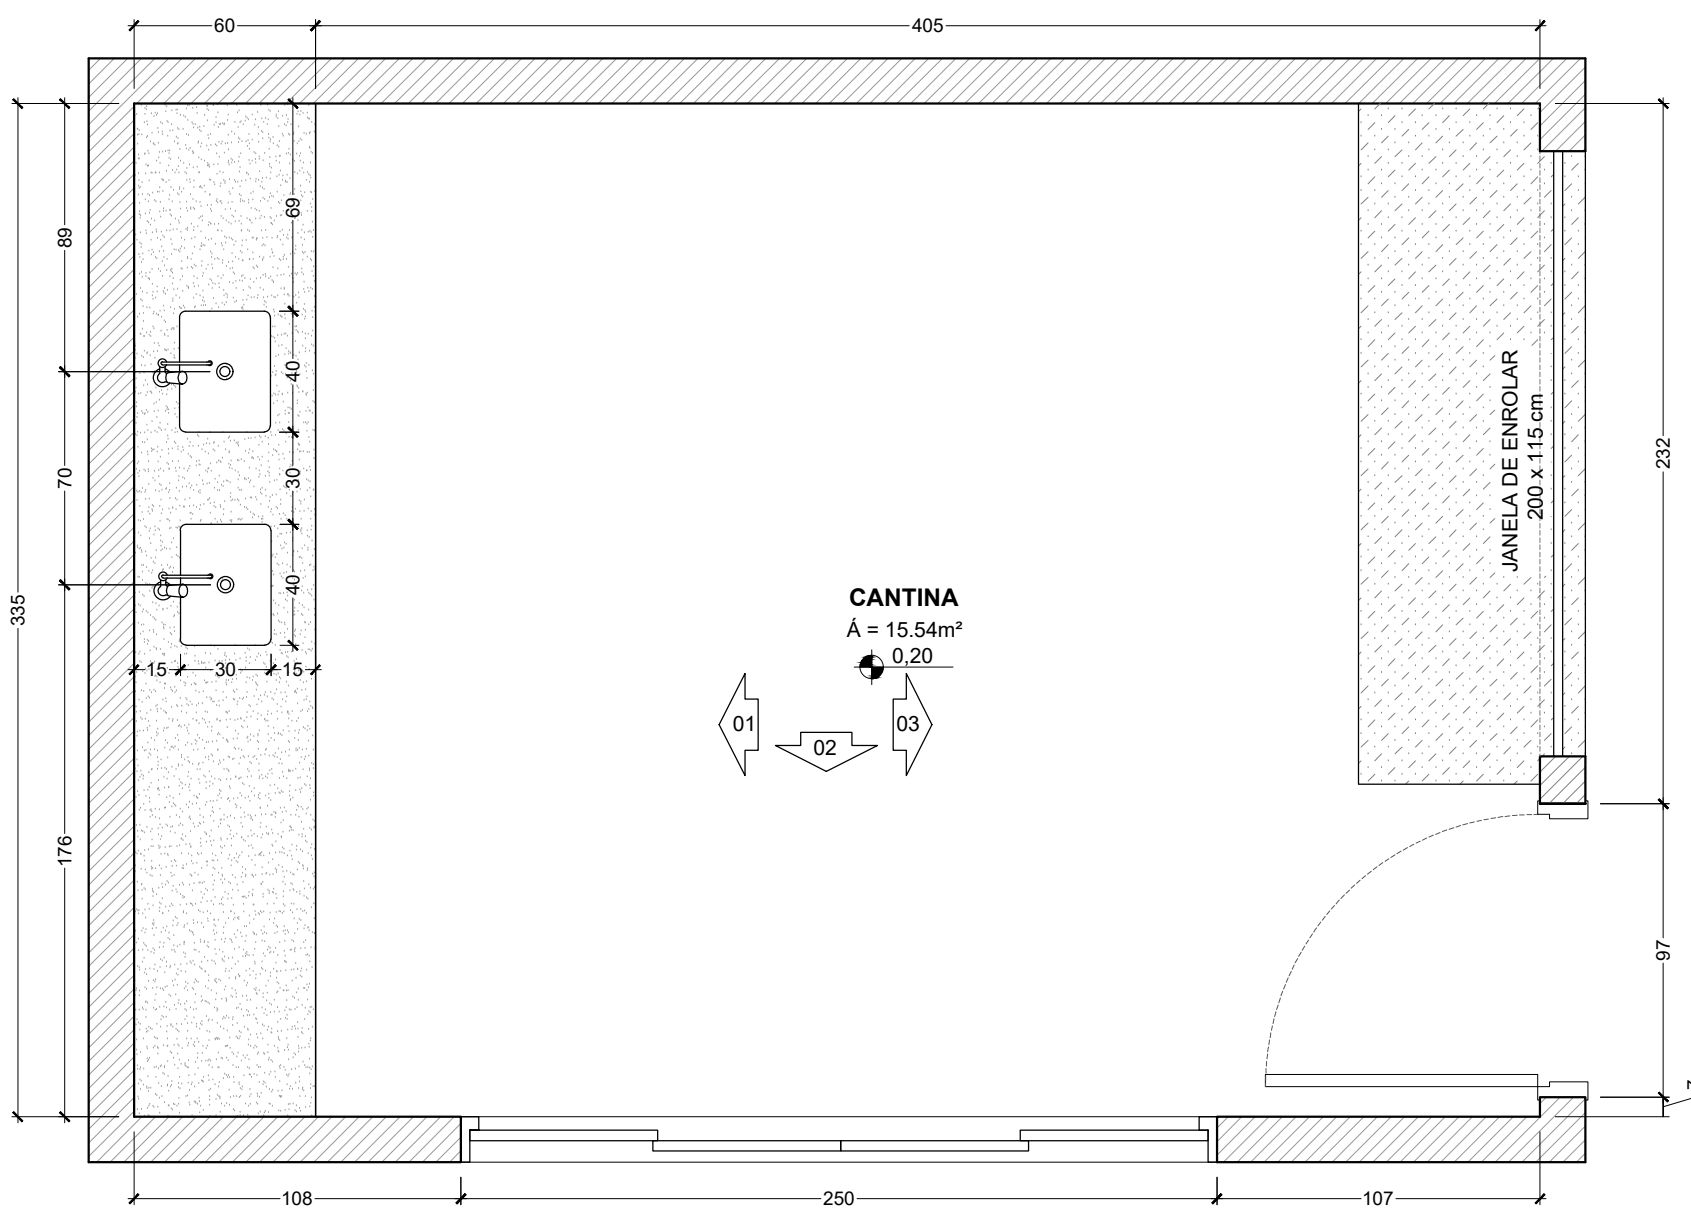


Planta Baixa - Cantina
Escala 1:25

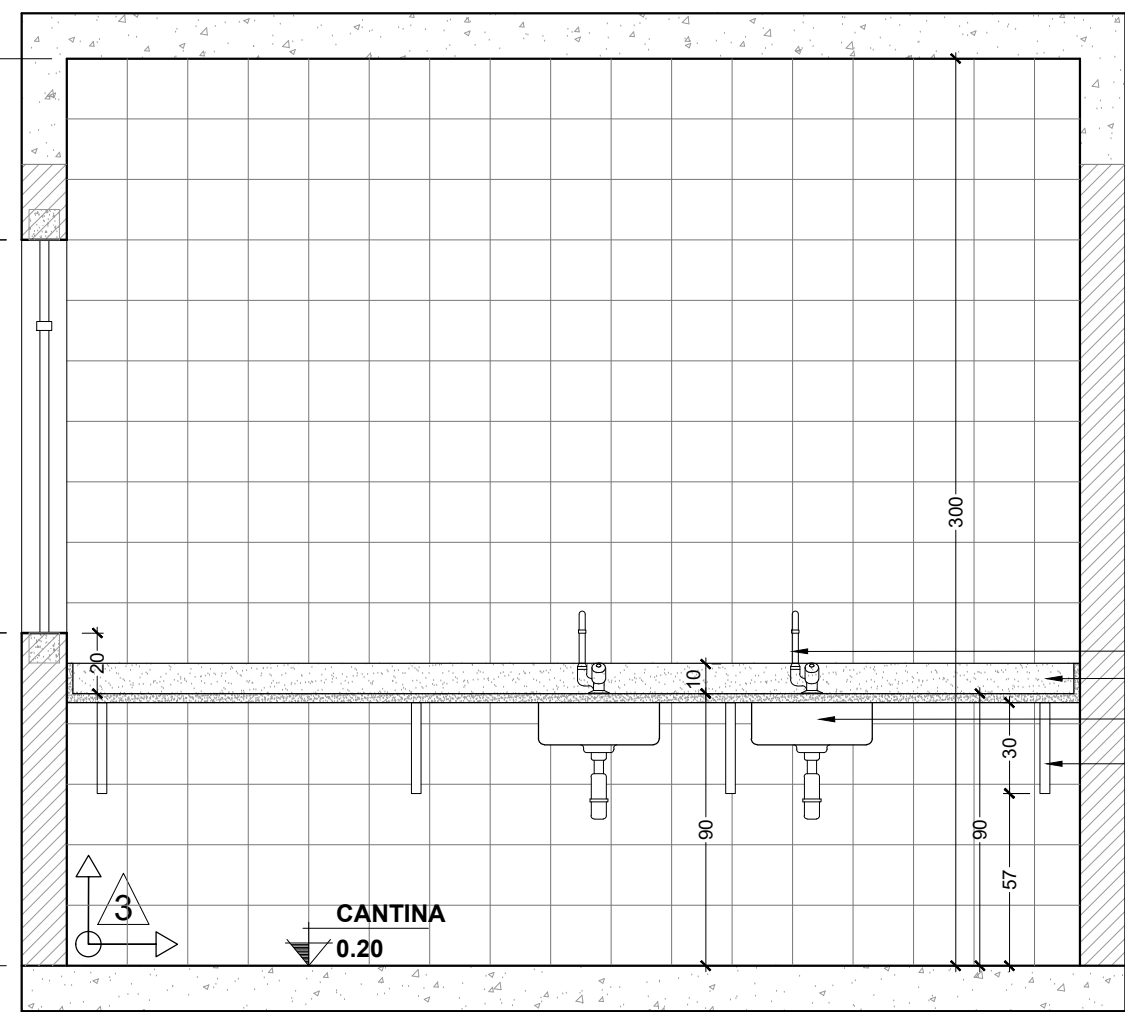


Vista 01 - Cantina
Escala 1:25

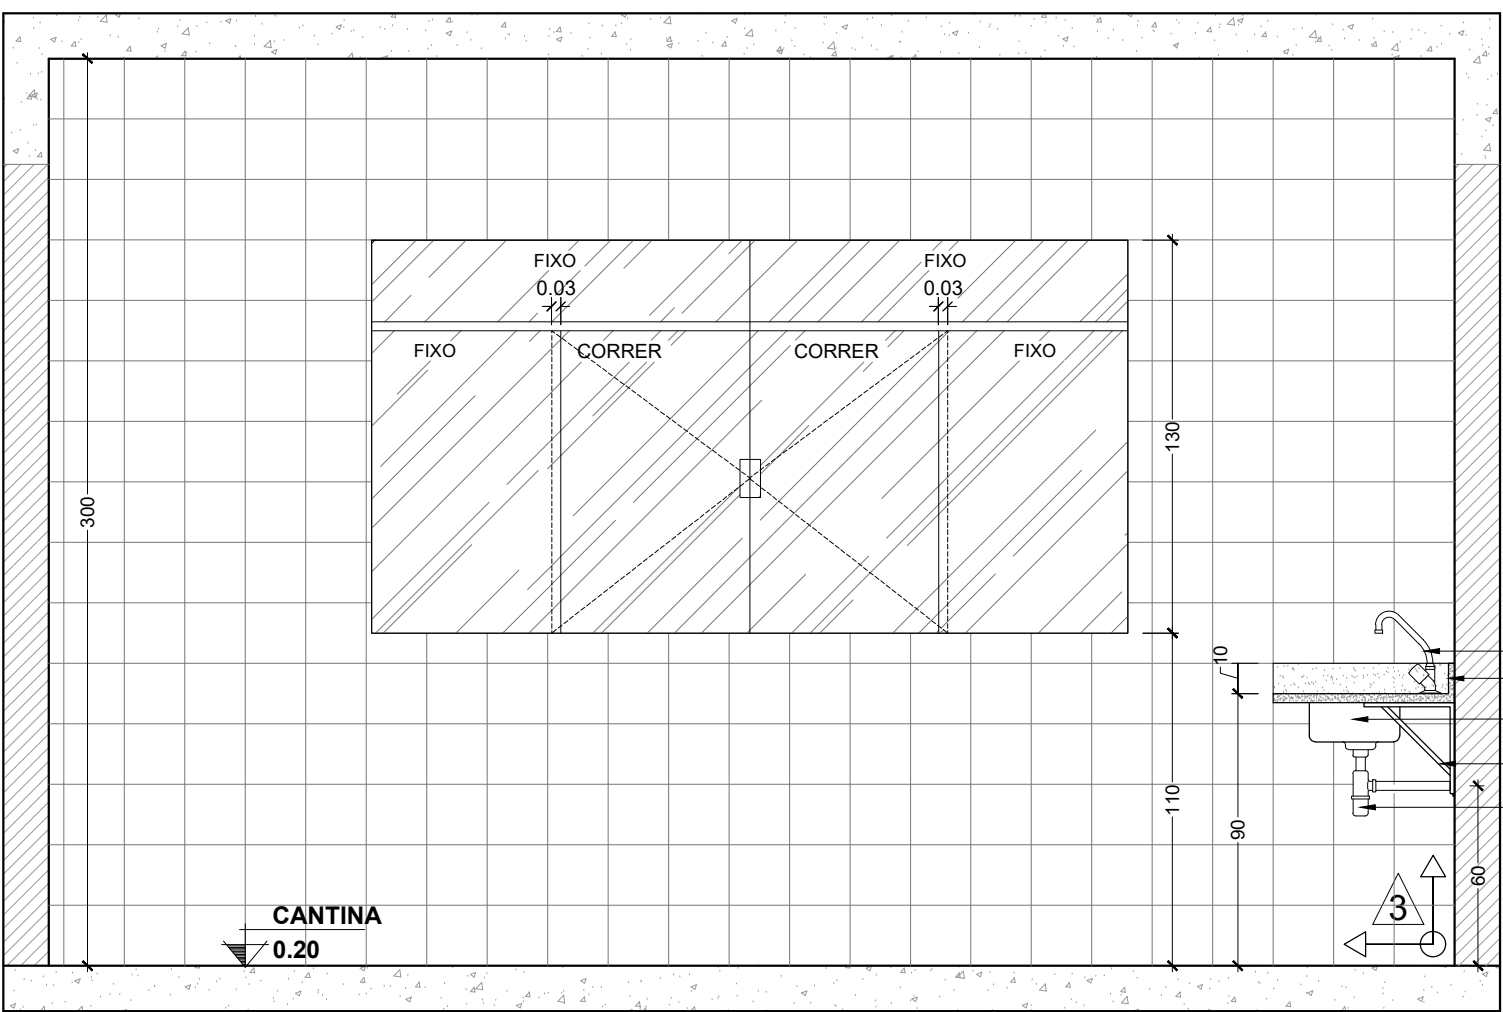


Vista 02 - Cantina
Escala 1:25

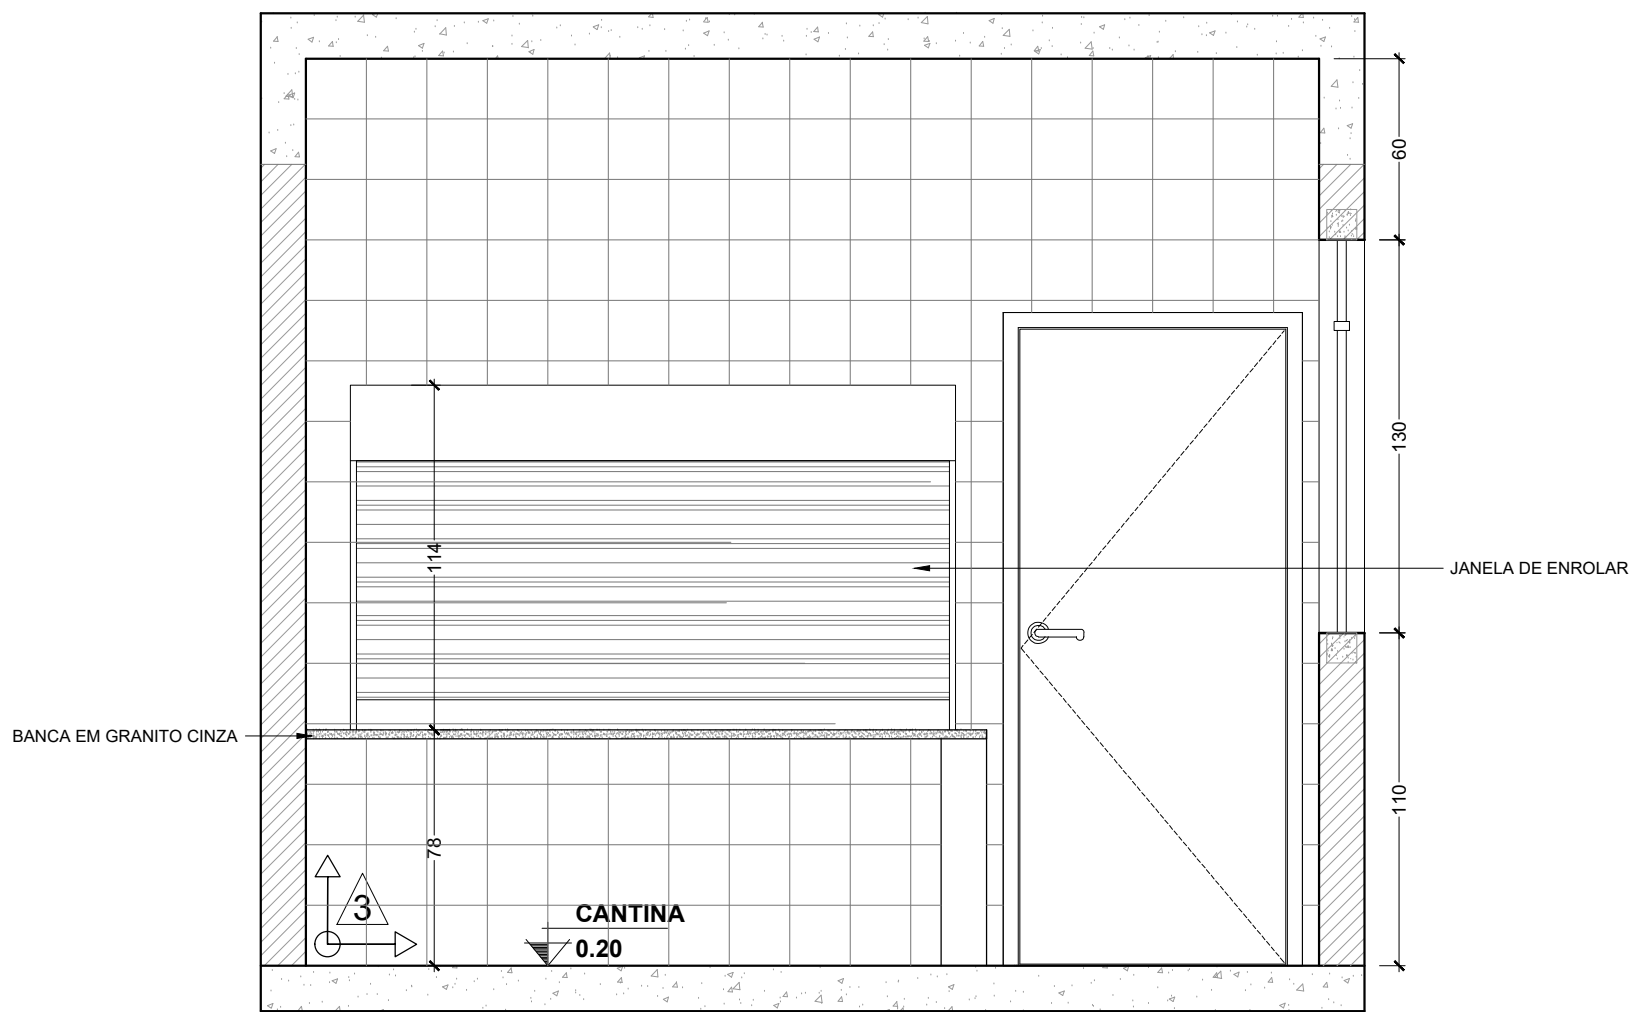


Vista 03 - Cantina
Escala 1:25

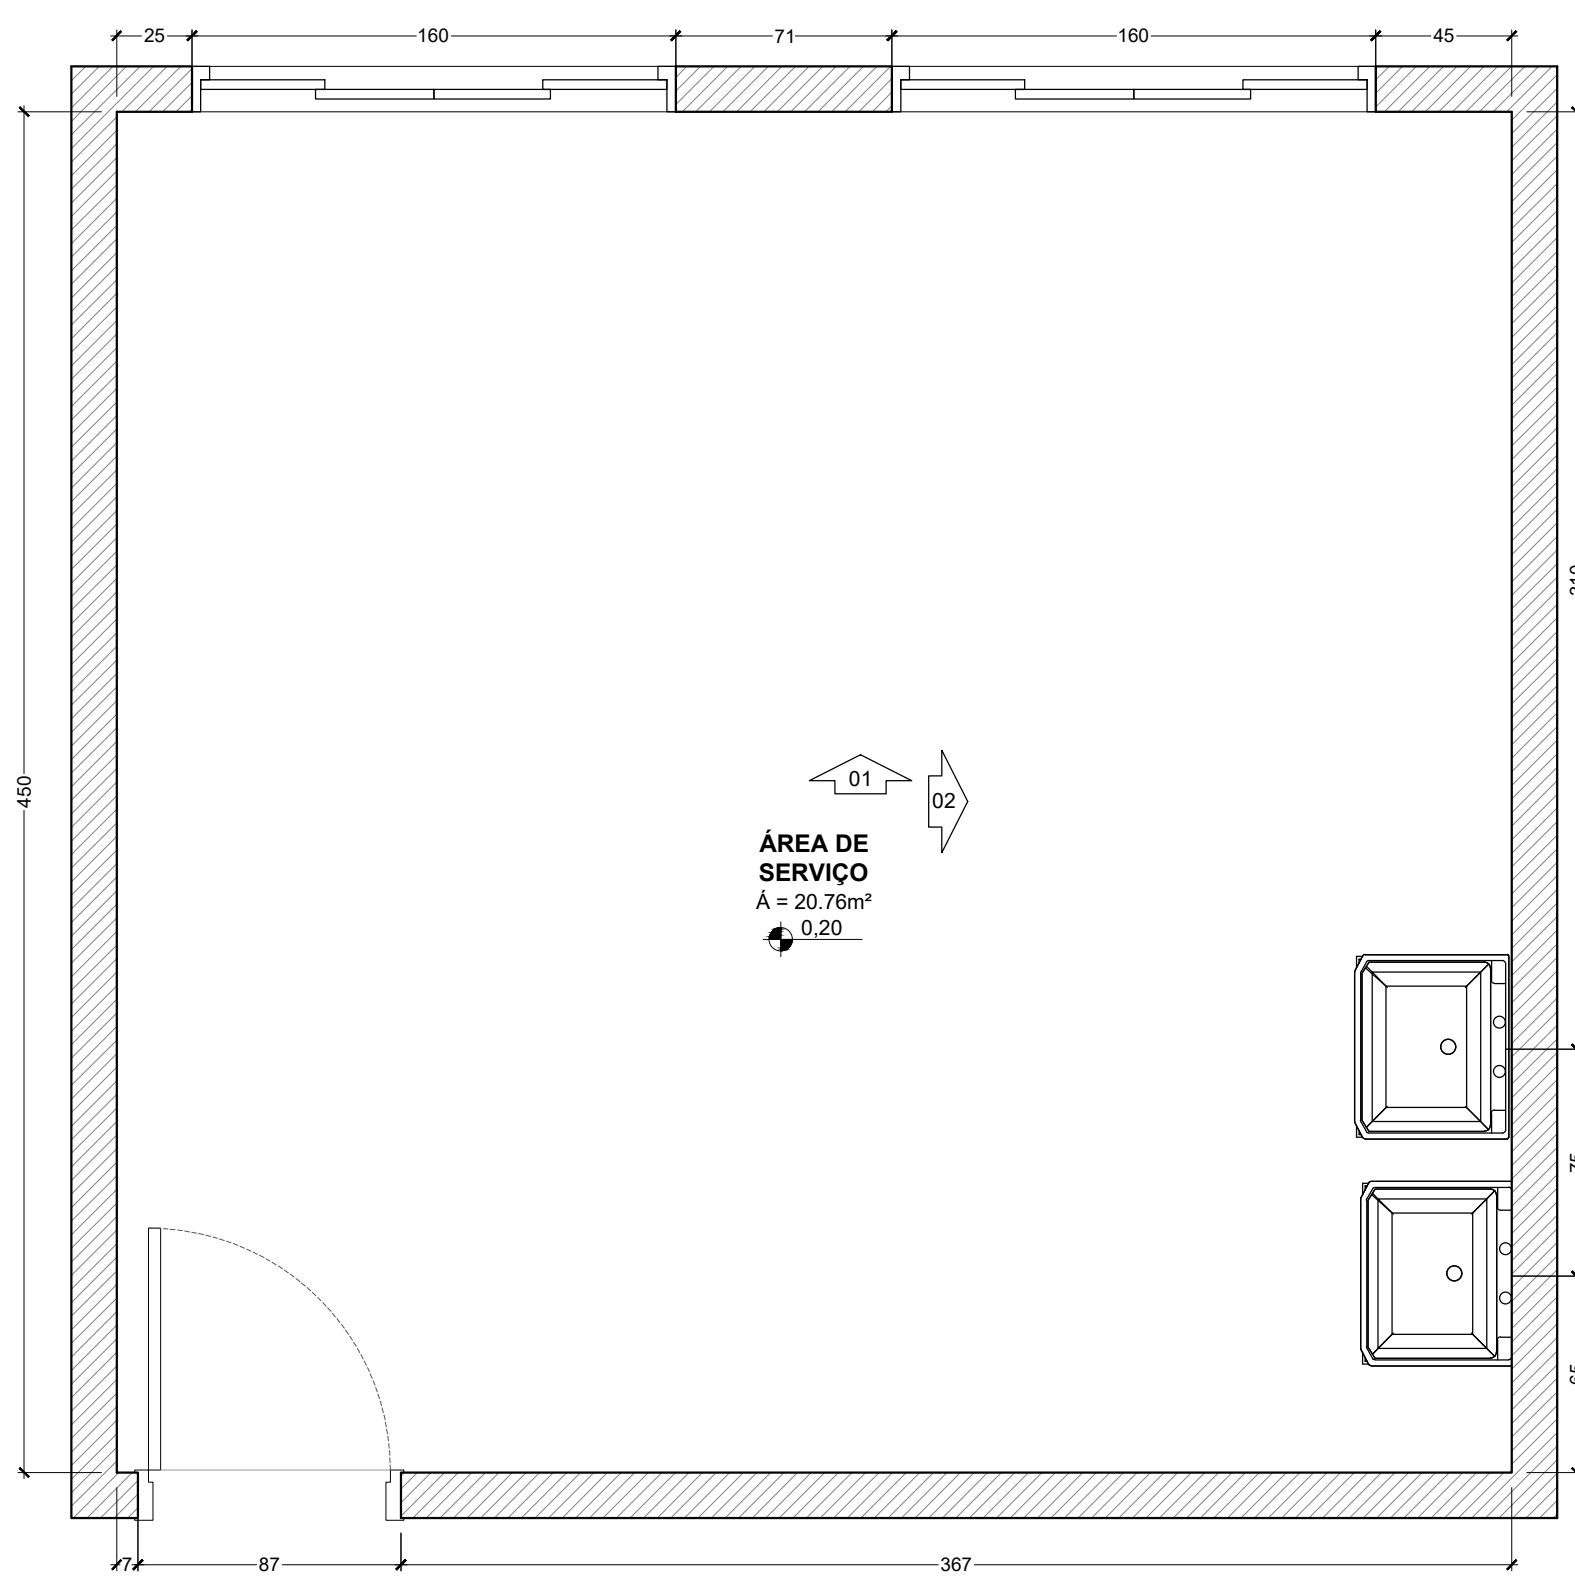

Planta Baixa - Área de Serviço
Escala 1:25

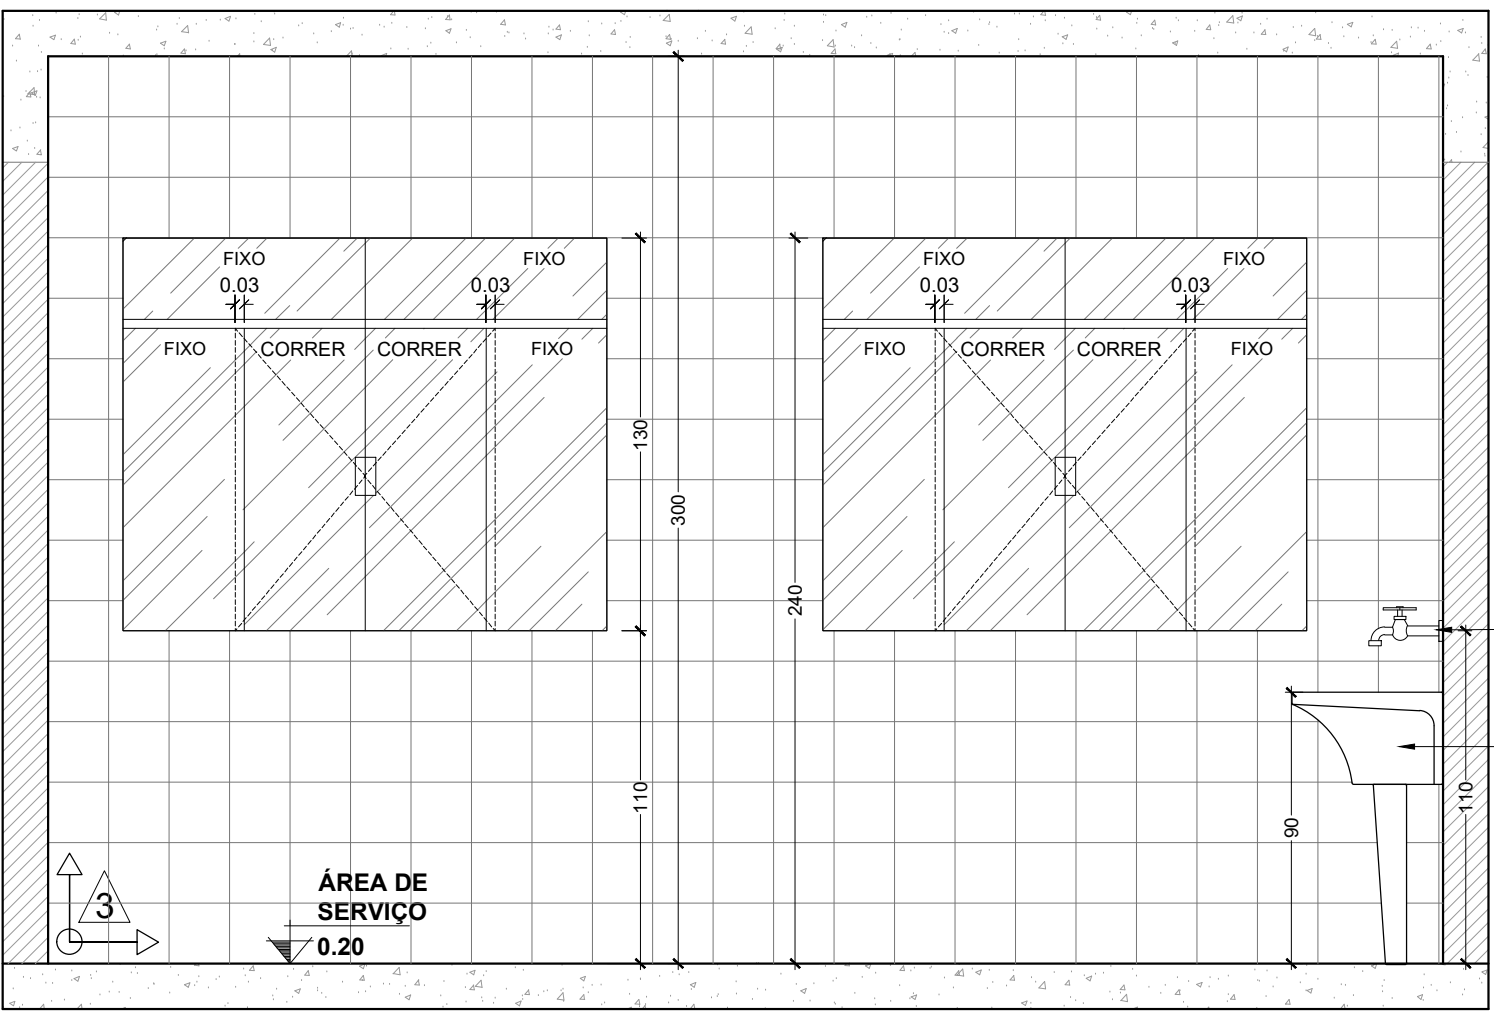

Vista 01 - Área de Serviço
Escala 1:25

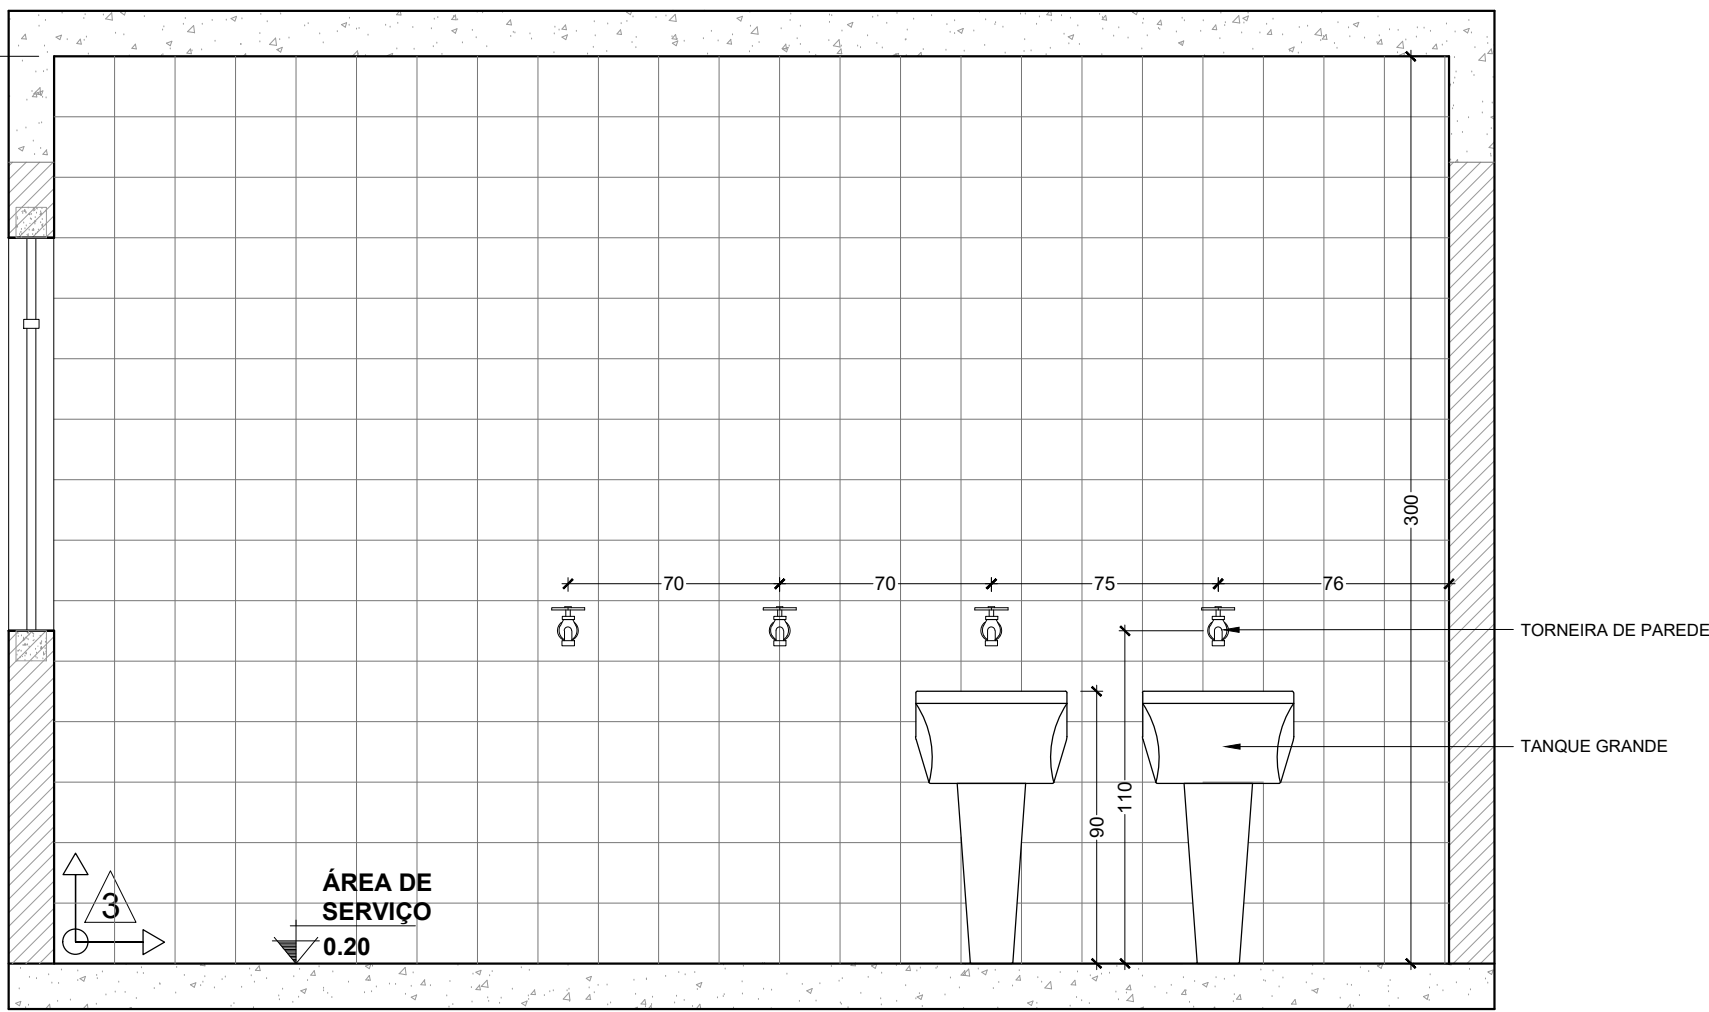

Vista 02 - Área de Serviço
Escala 1:25

- LEGENDA
- 3 CERÂMICAS 20x20cm PEI II, COR BRANCA (REJUNTE COR CINZA, ESPACAMENTO DAS JUNTAS NÃO SUPERIOR A 1,5mm)
 - ALVENARIA
 - GRANITO