




Planta Baixa - Banho Func. Fem.  
Planta Baixa - Banho Func. Masc.  
Escala 1:25

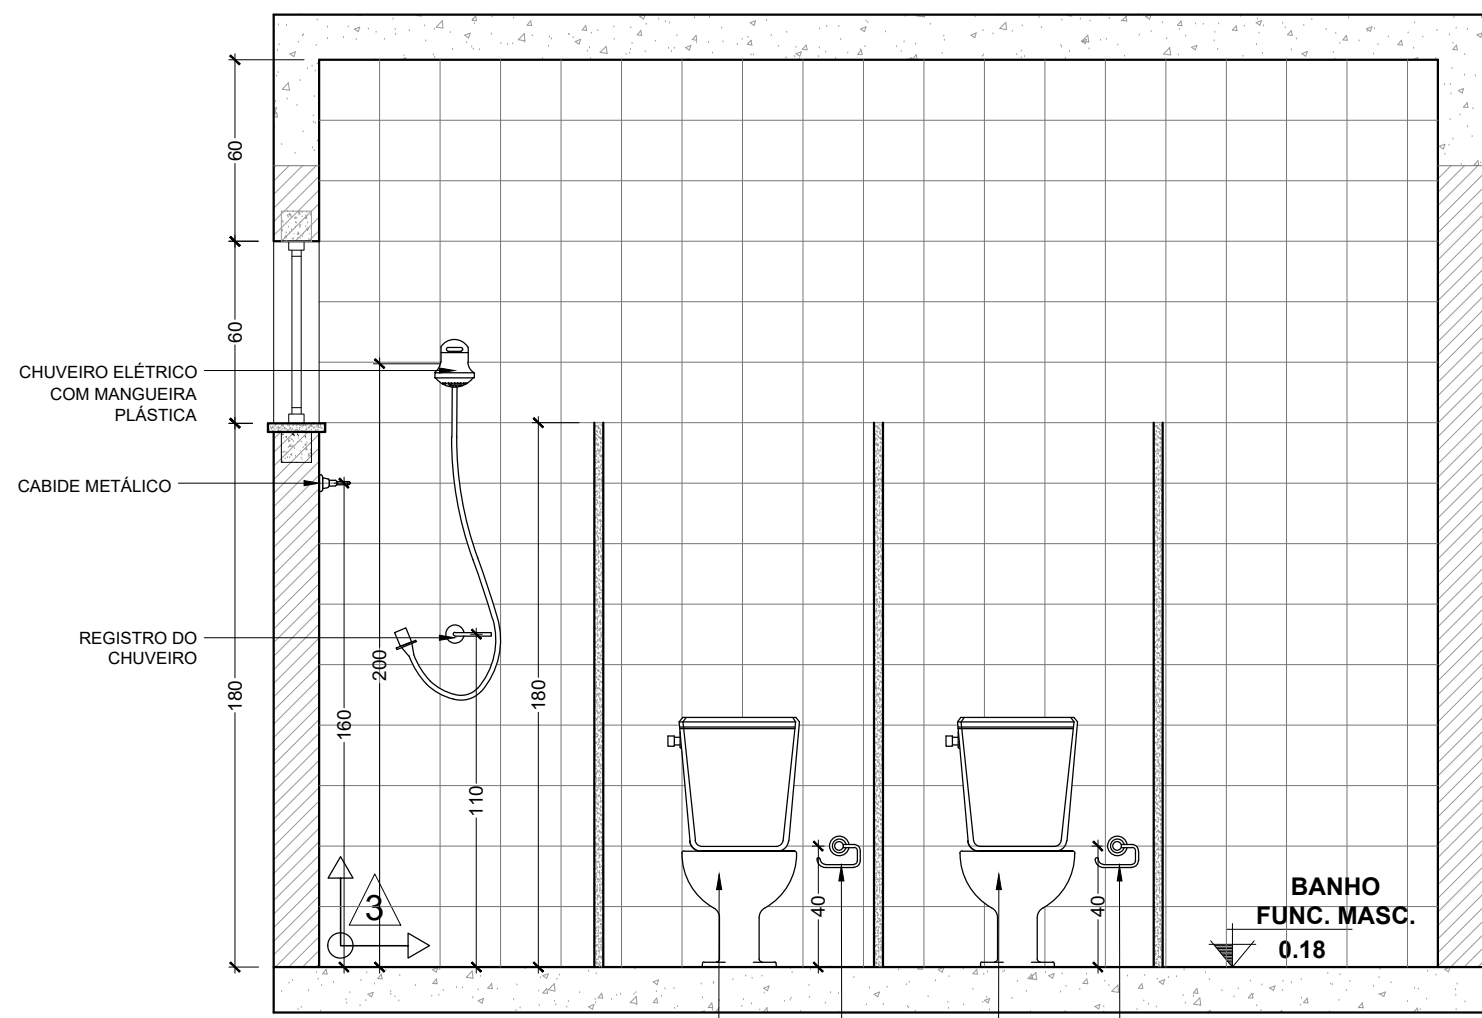


Vista 01 - Banho Func. Masc.  
Escala 1:25

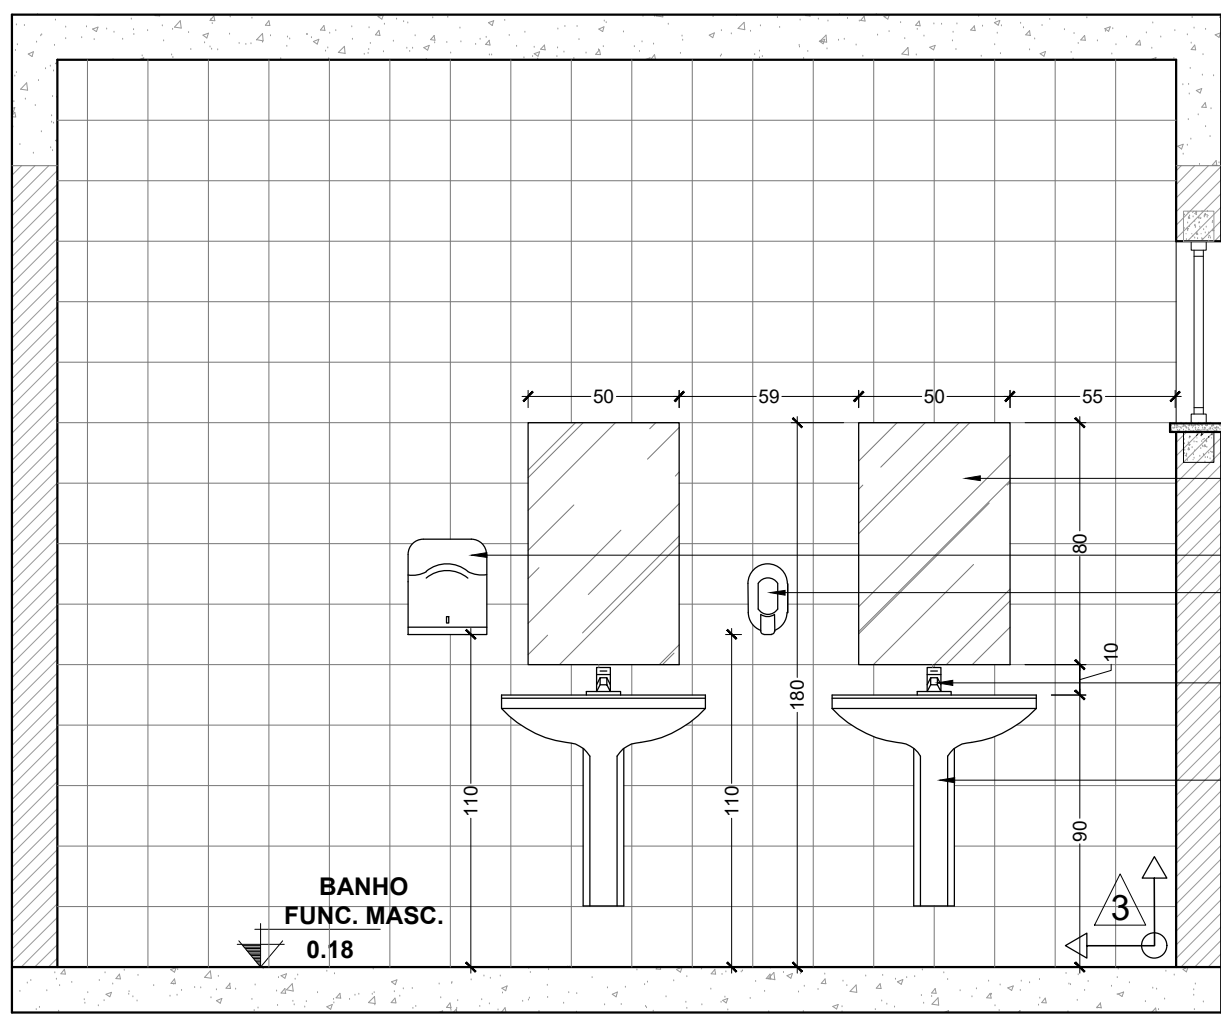


Vista 02 - Banho Func. Masc.  
Escala 1:25

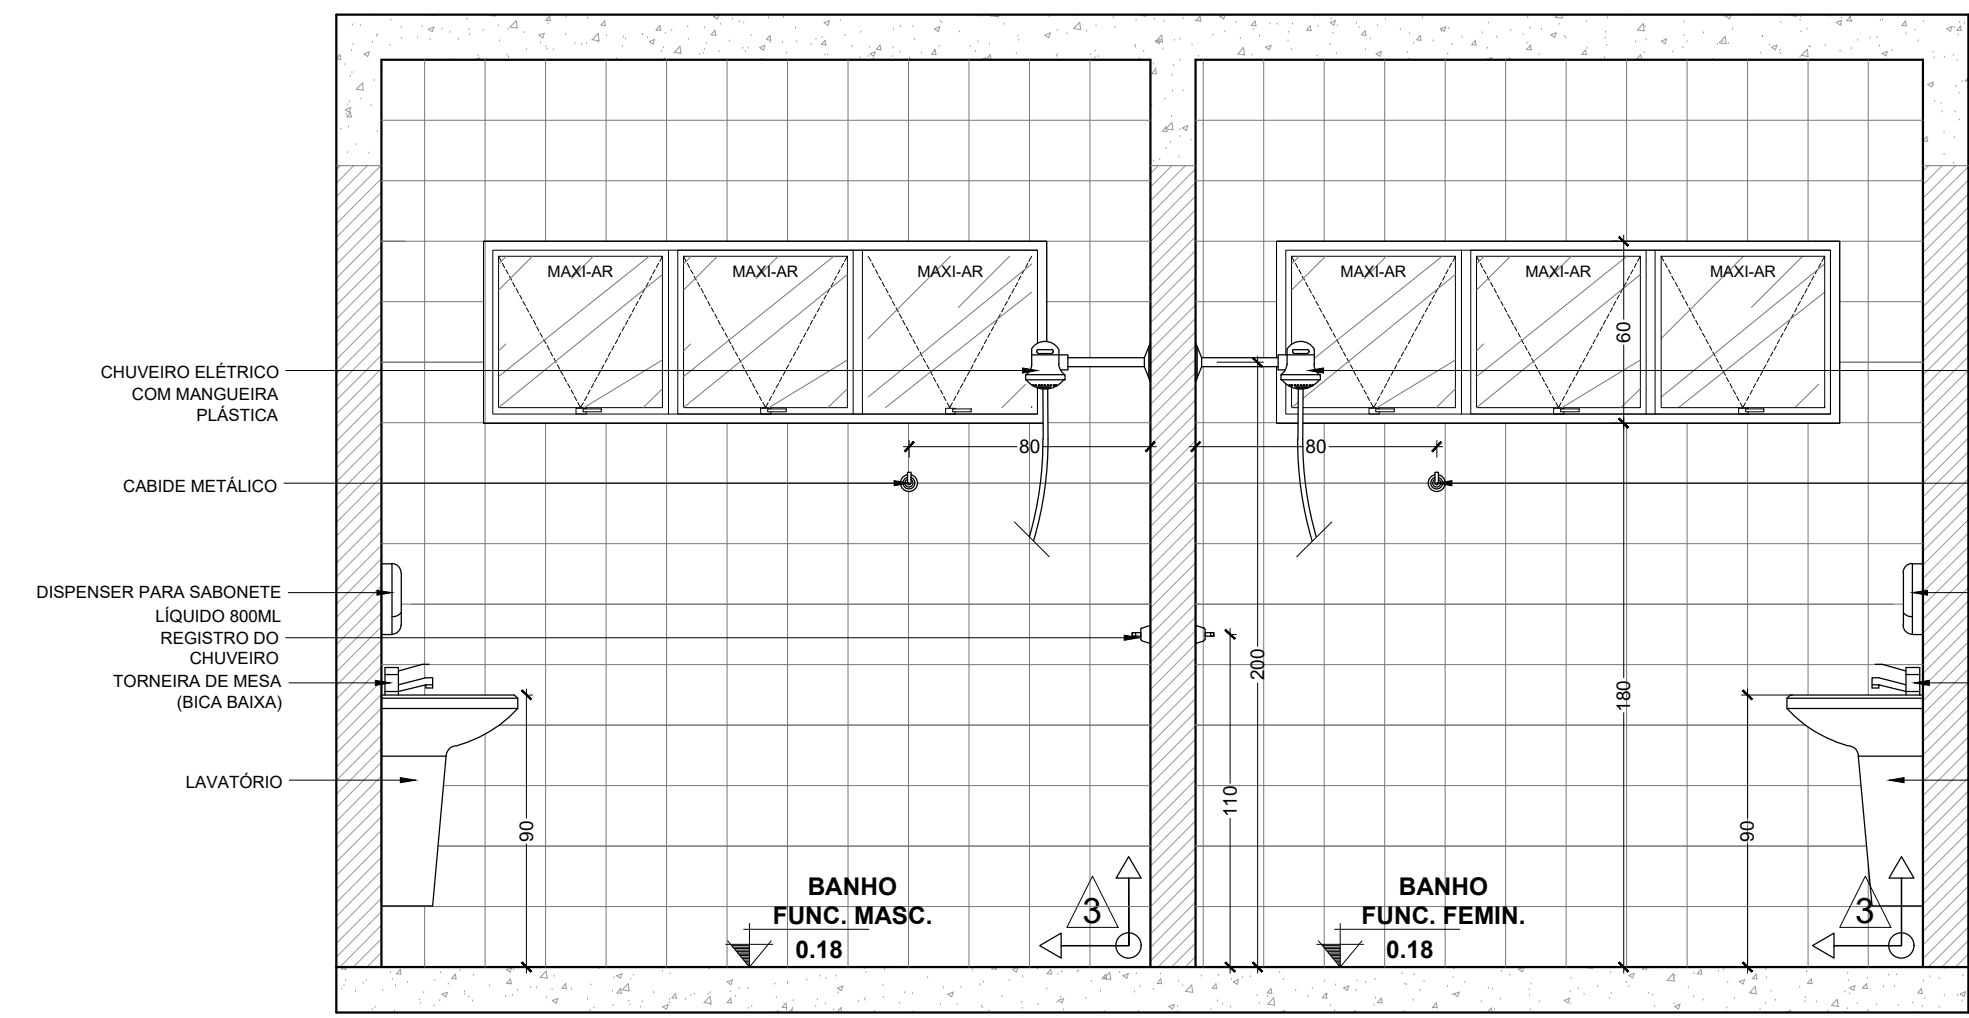


Vista 03 - Banho Func. Femin.  
Vista 03 - Banho Func. Masc.  
Escala 1:25

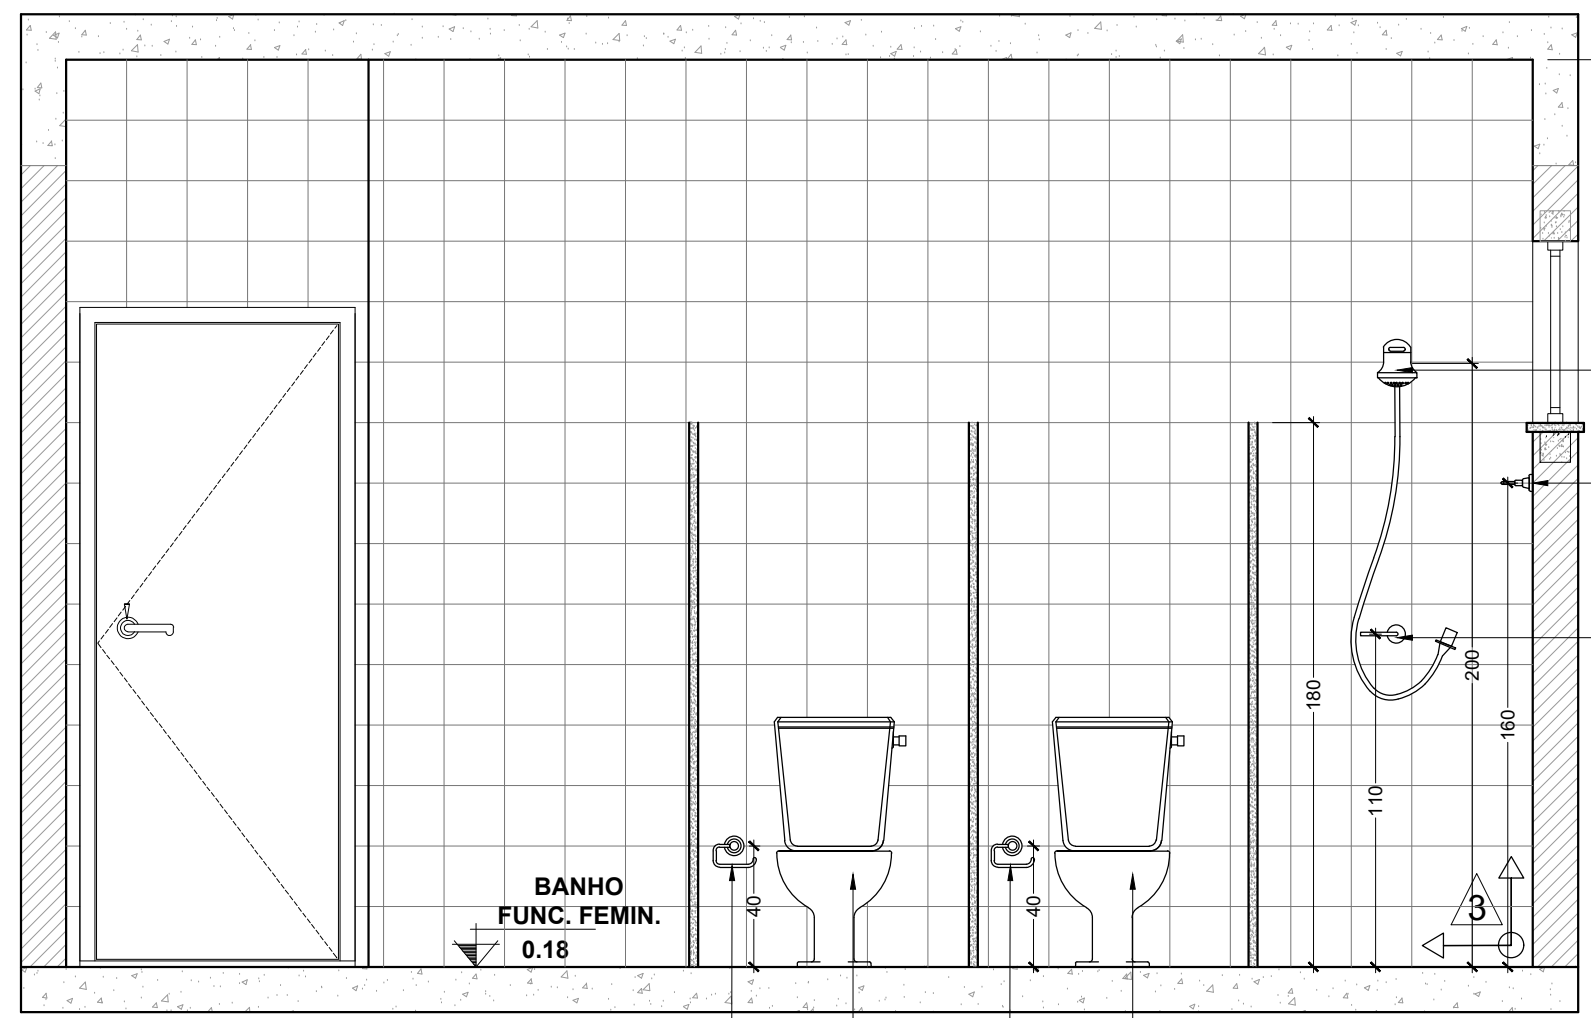


Vista 04 - Banho Func. Femin.  
Escala 1:25

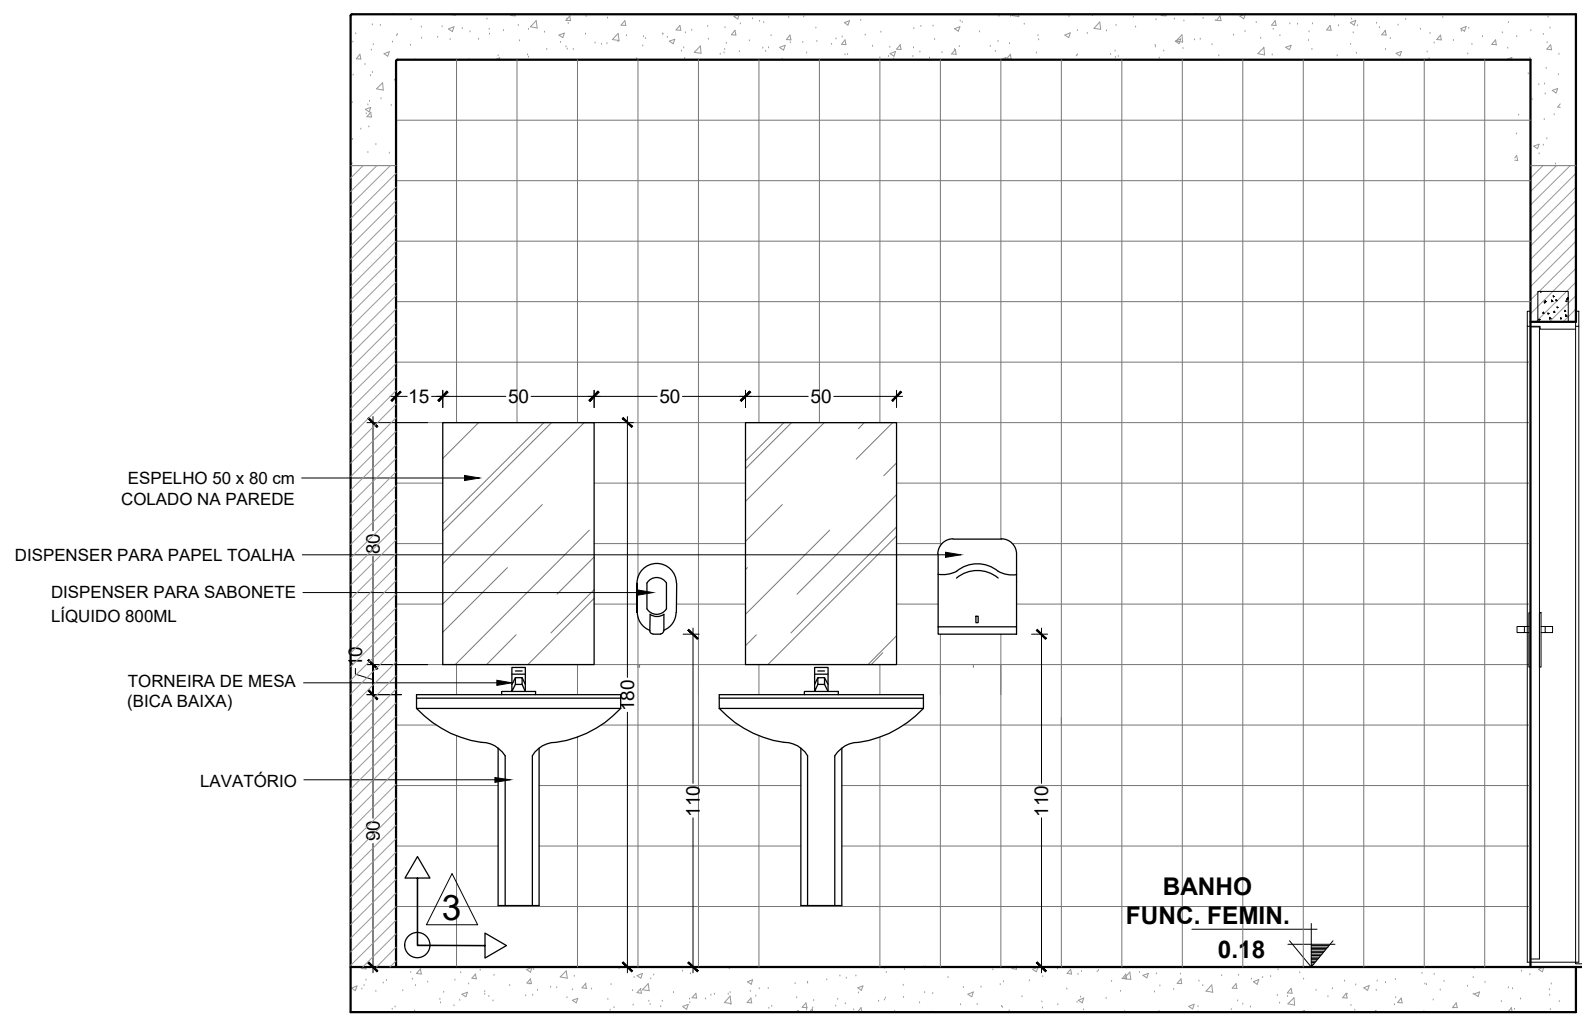


Vista 05 - Banho Func. Femin.  
Escala 1:25

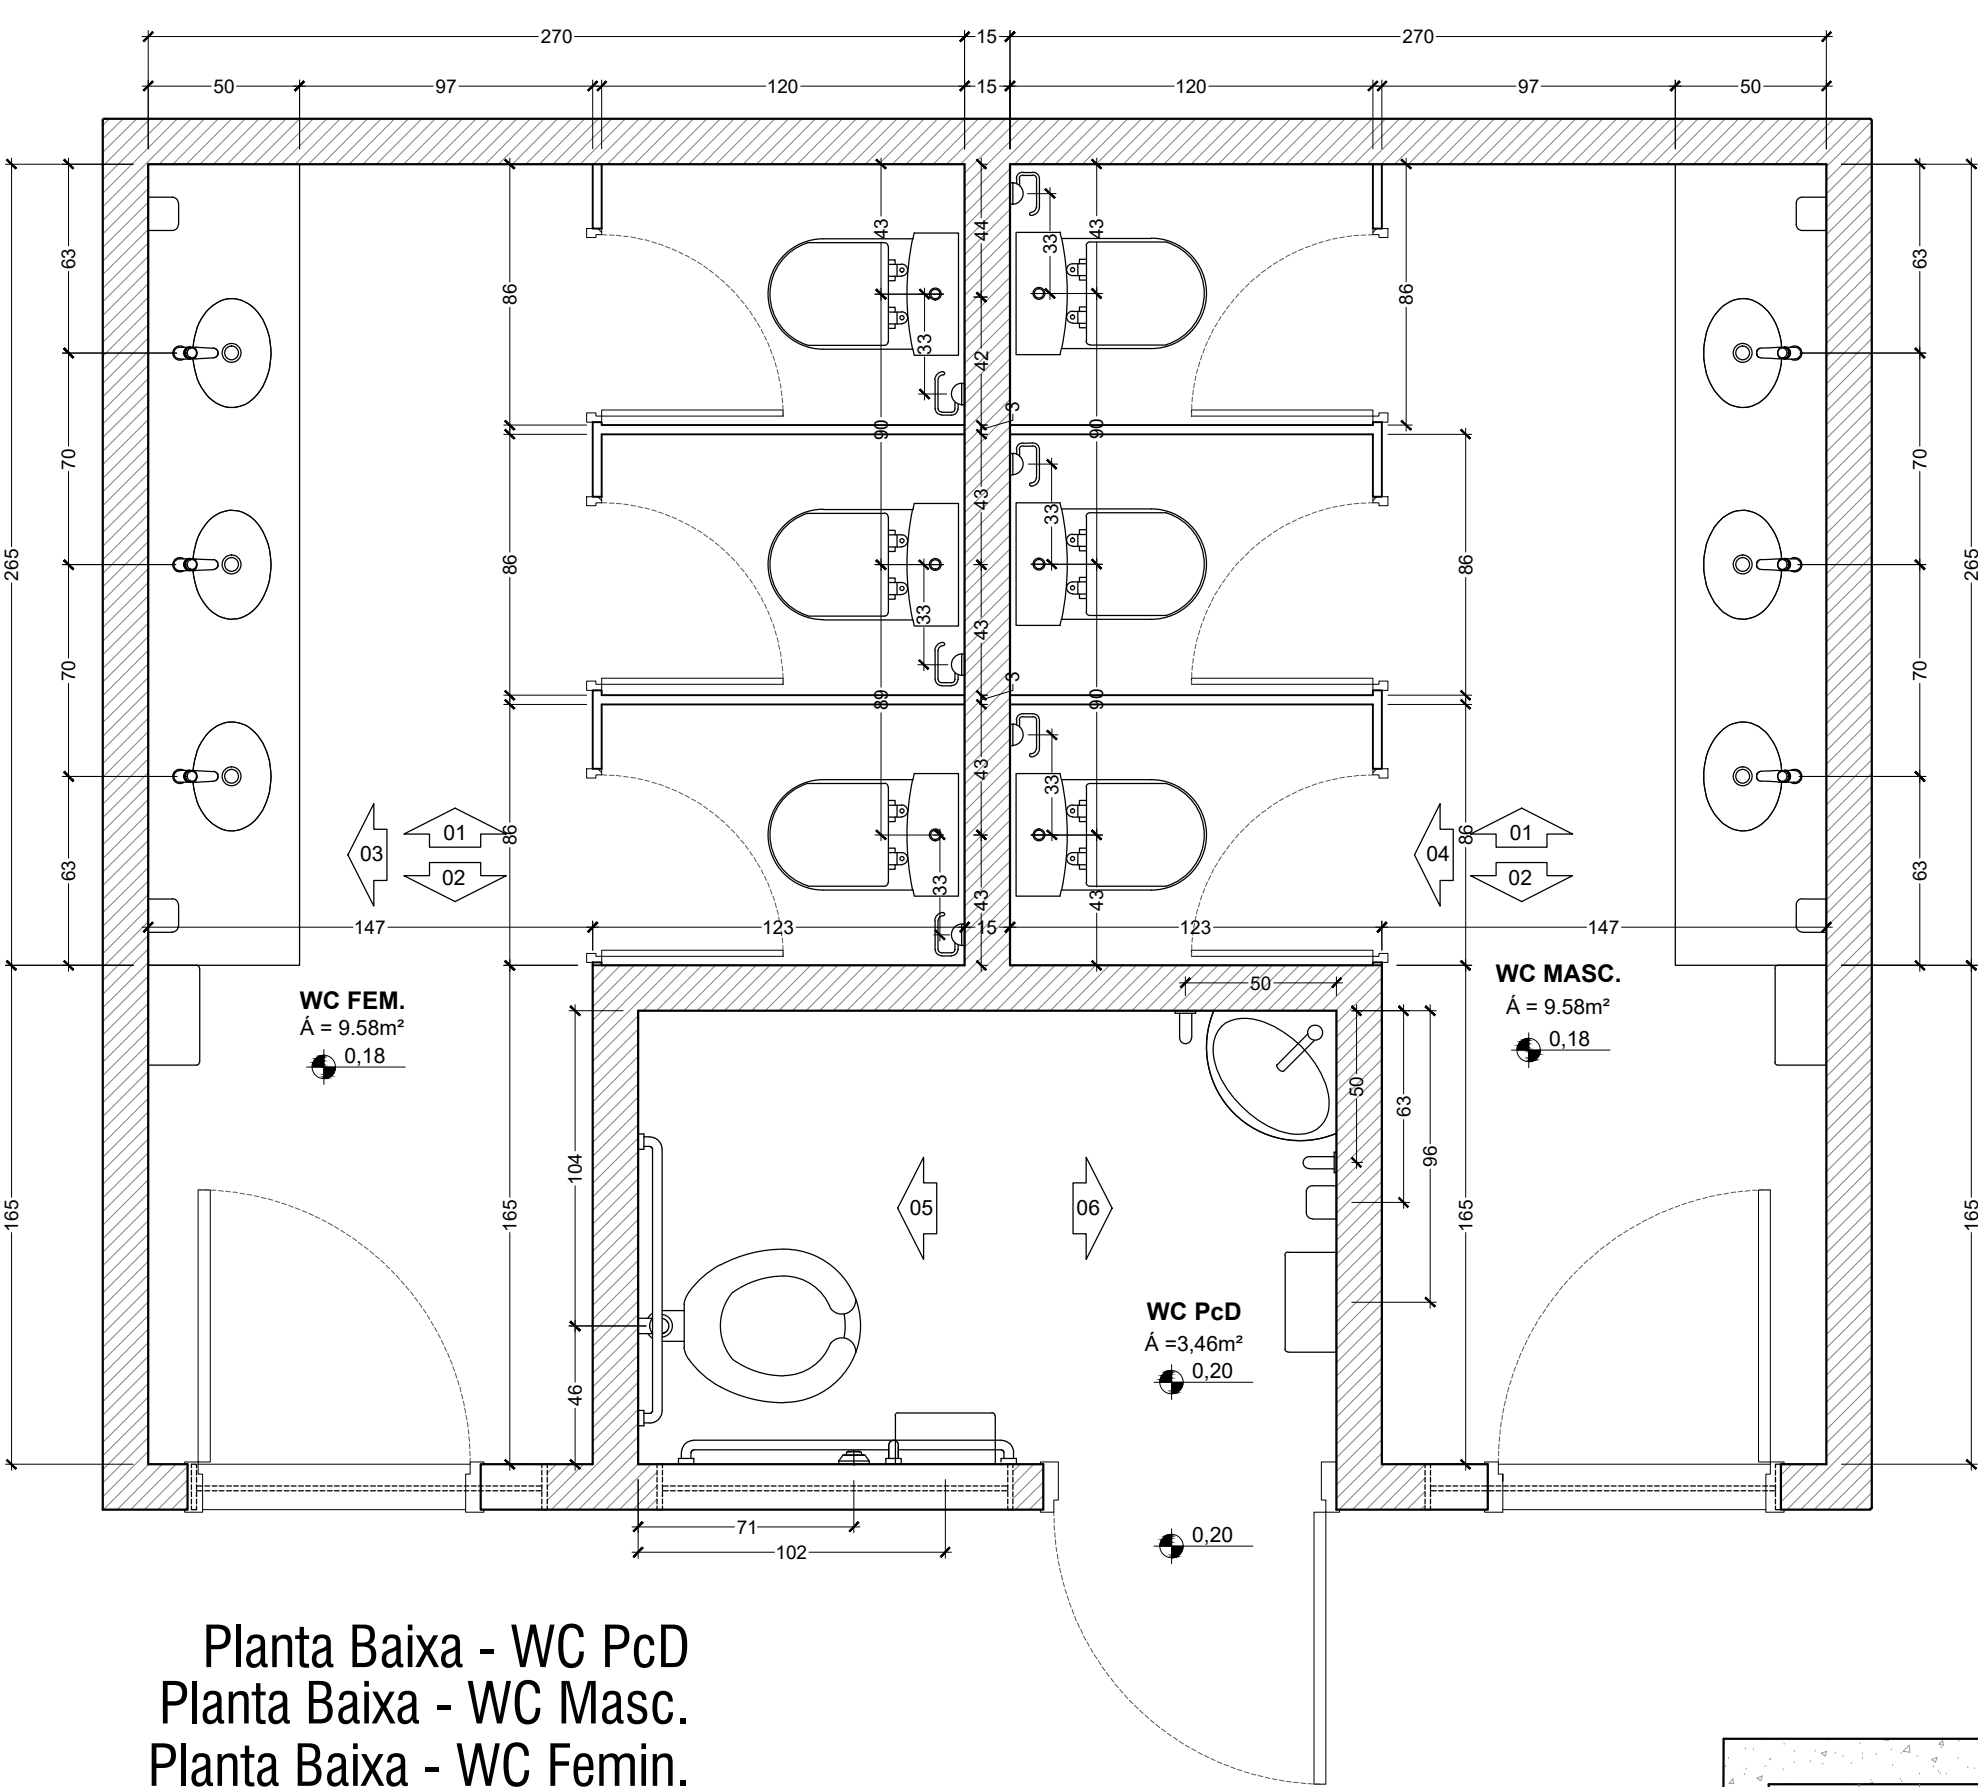


Planta Baixa - WC PcD  
Planta Baixa - WC Masc.  
Planta Baixa - WC Femin.  
Escala 1:25

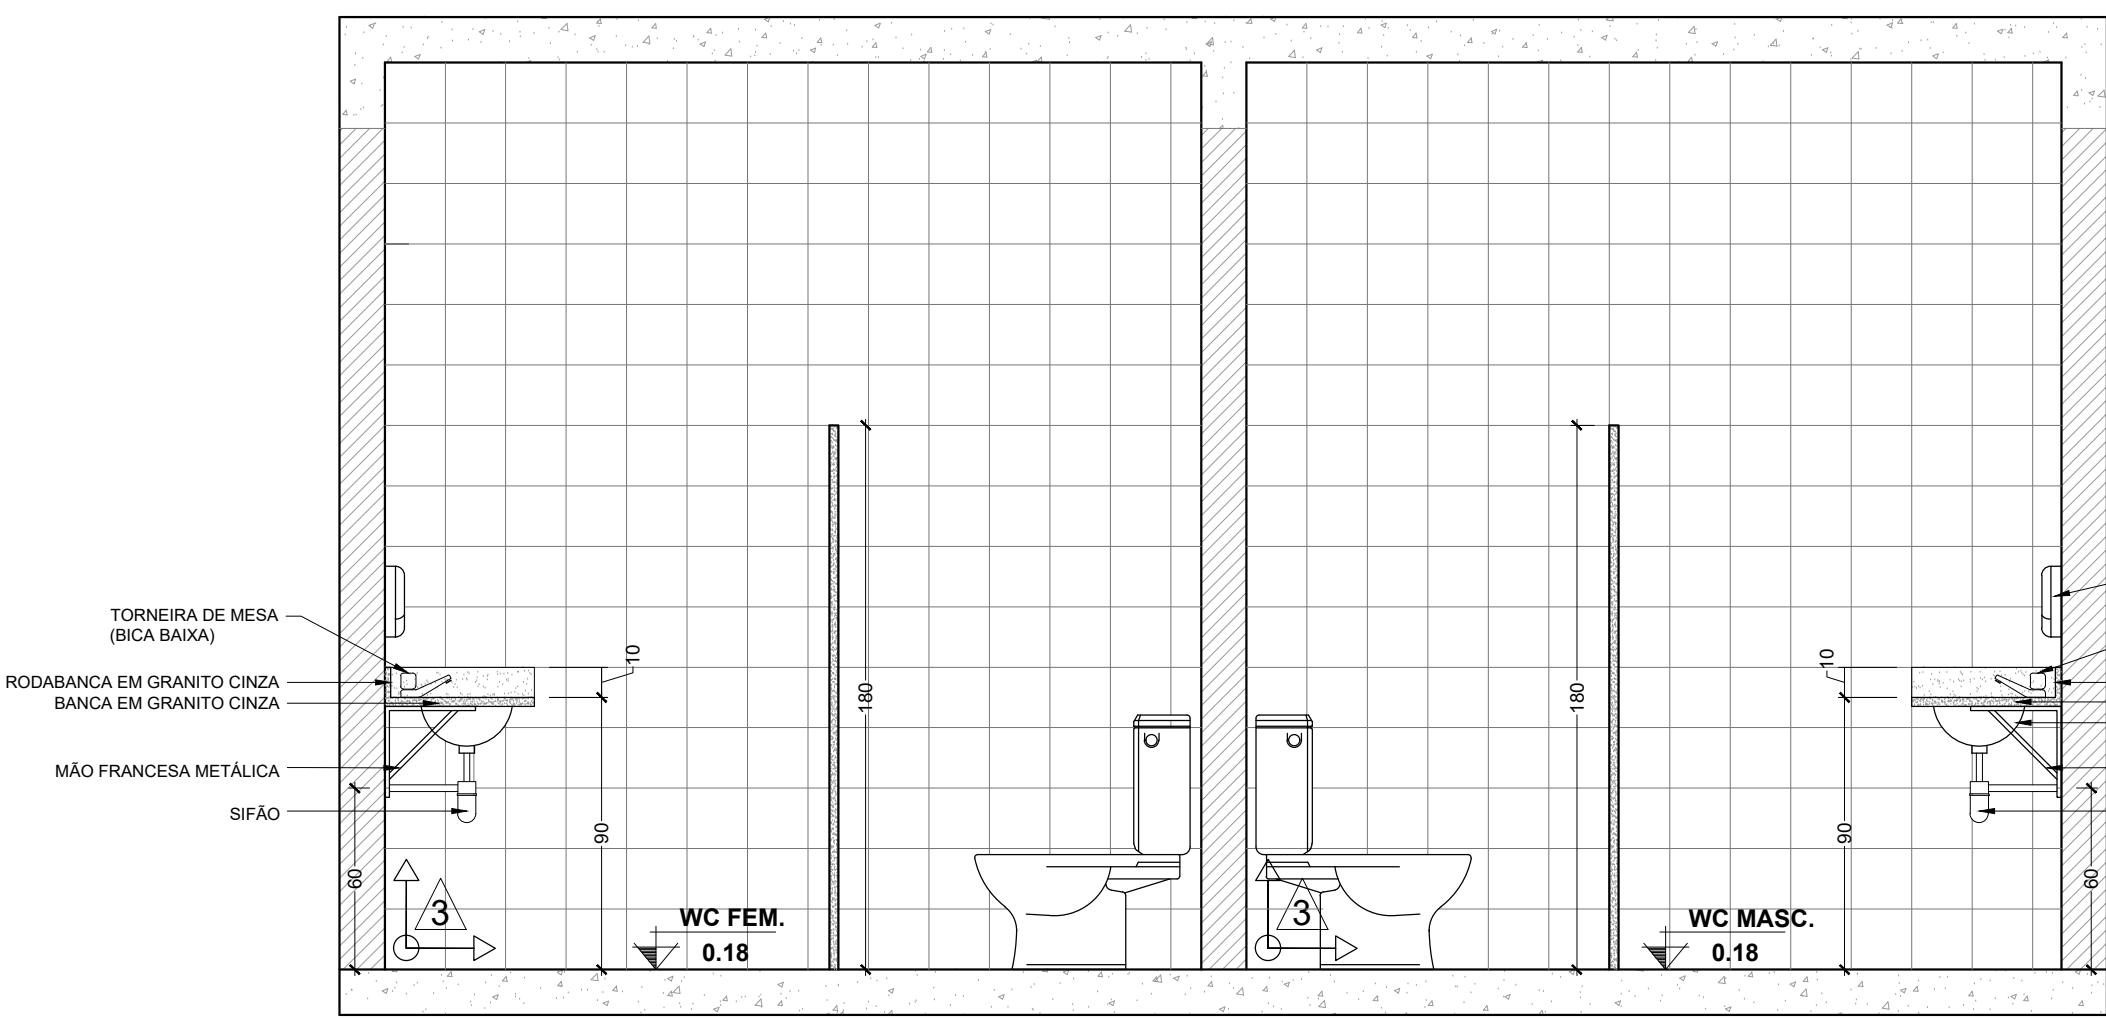


Vista 01 - WC Fem. e WC Masc.  
Escala 1:25

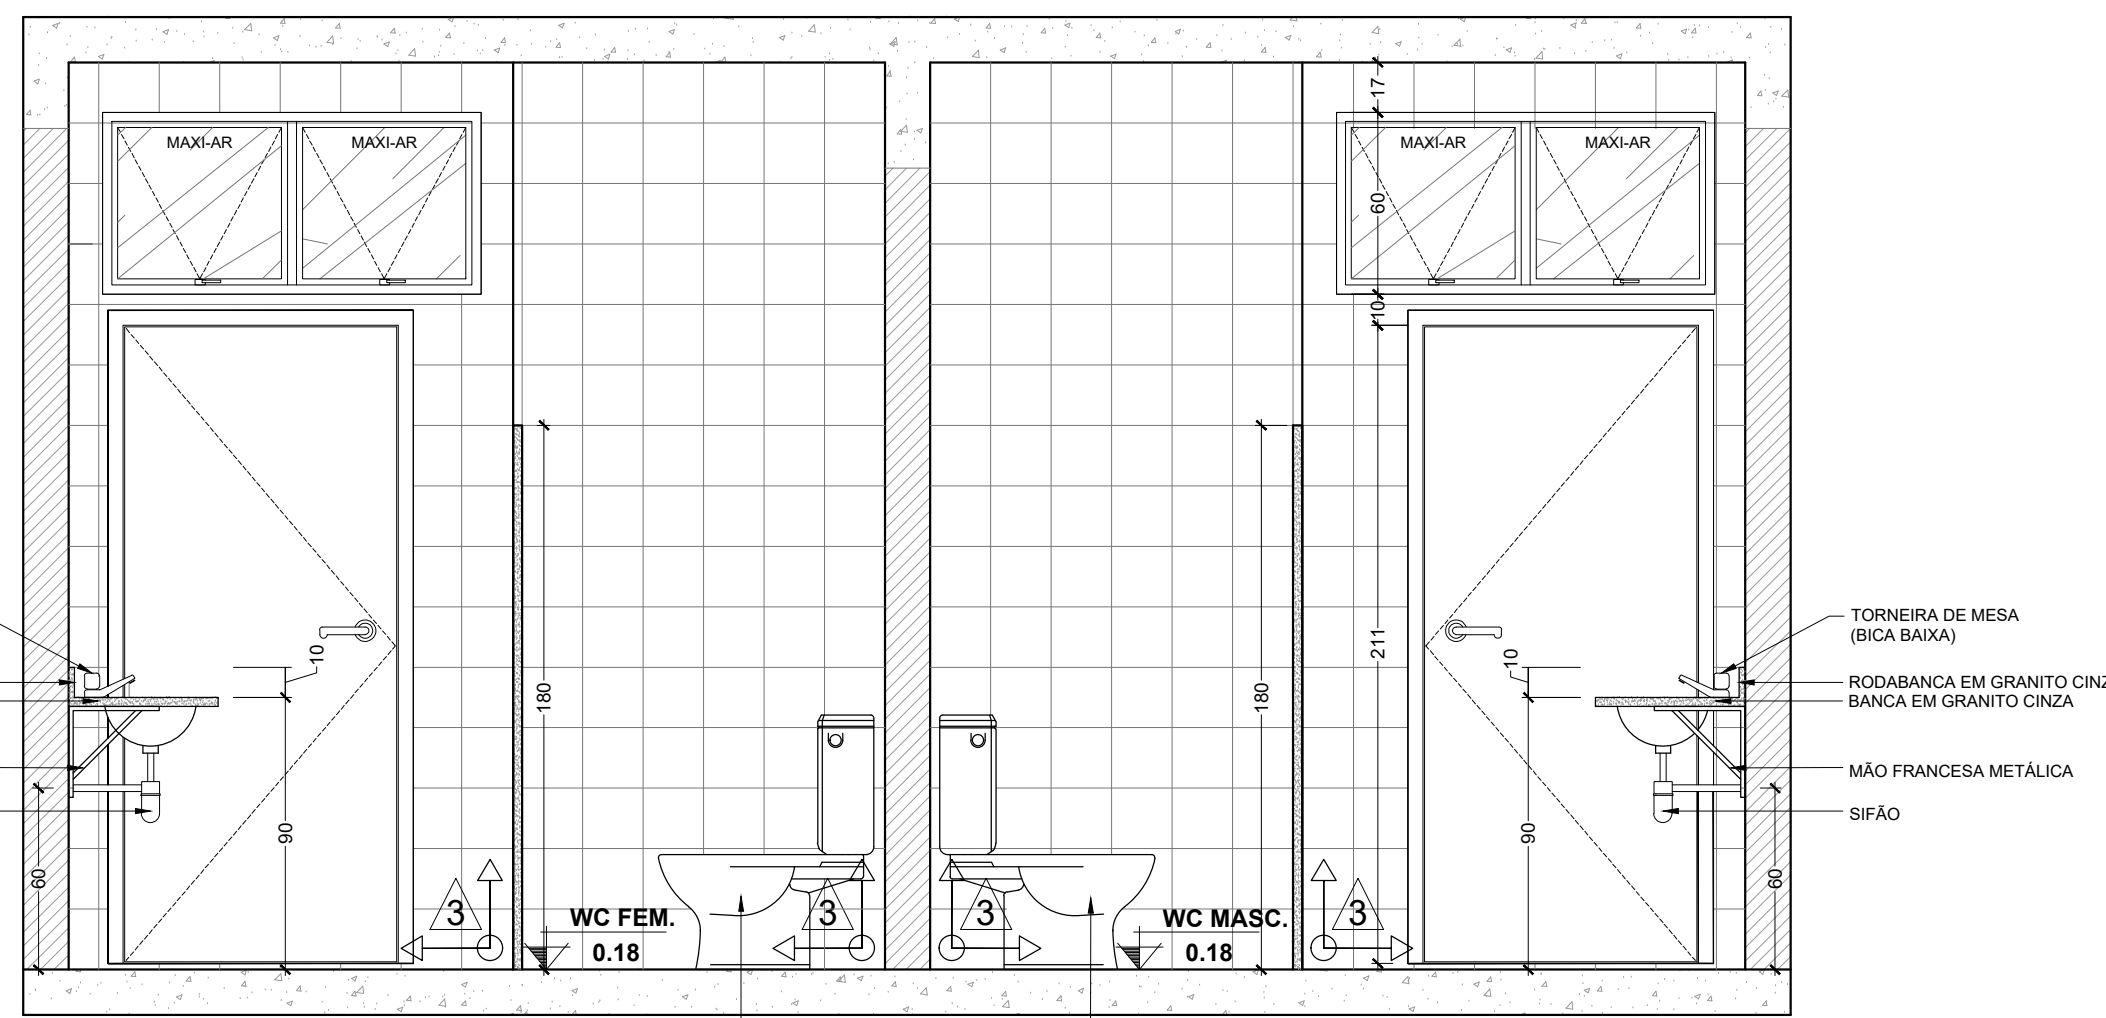


Vista 02 - WC Fem. e WC Masc.  
Escala 1:25

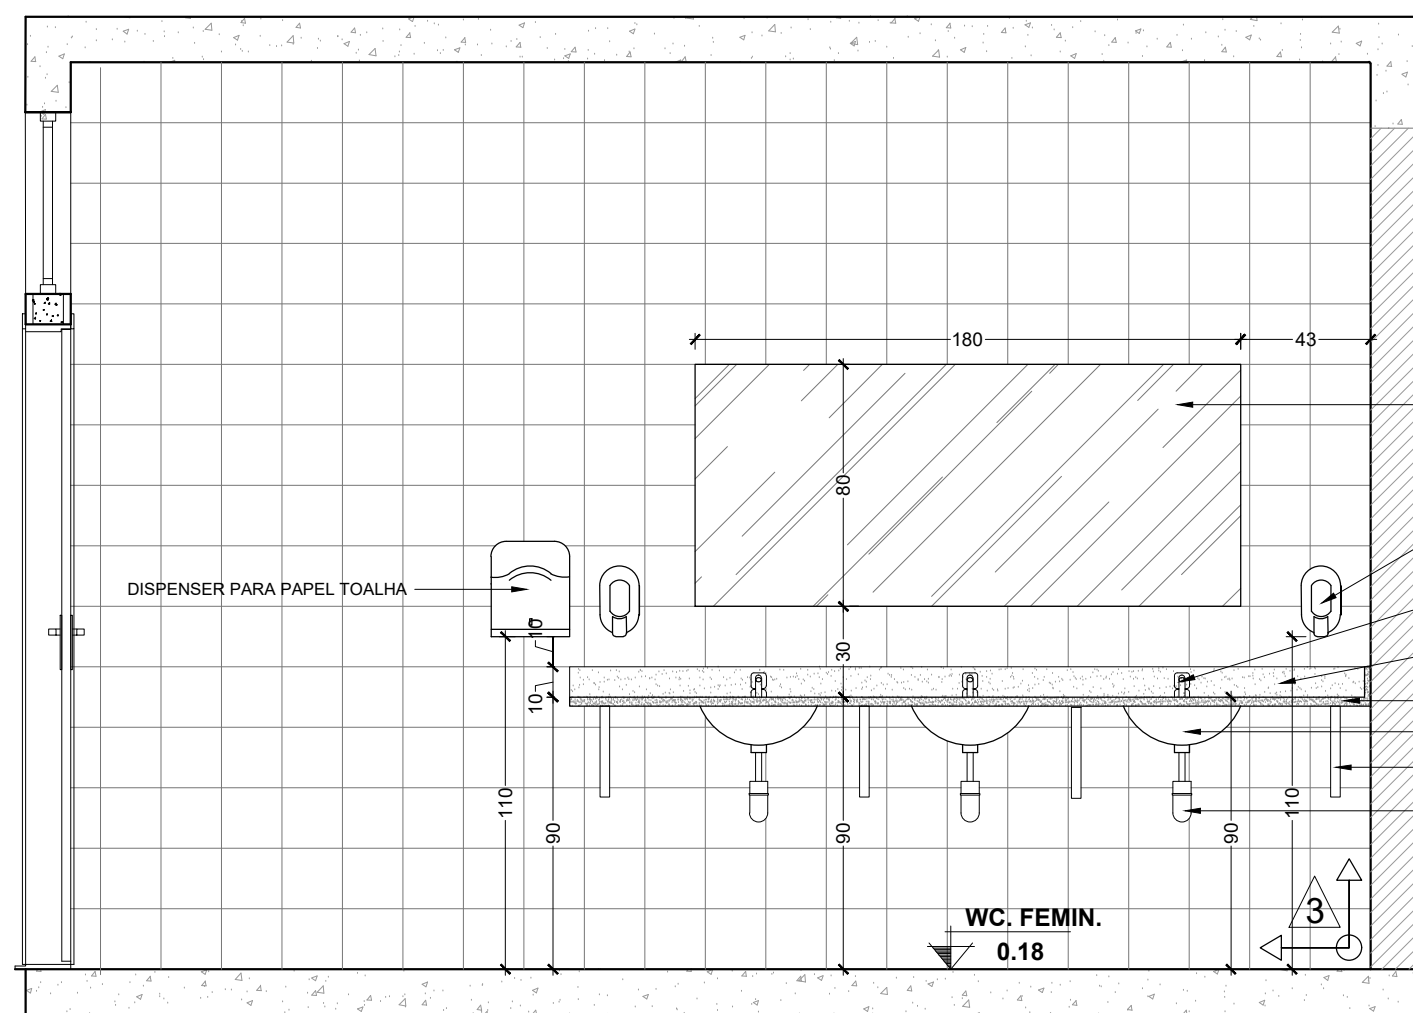


Vista 03 - WC Femin.  
Escala 1:25

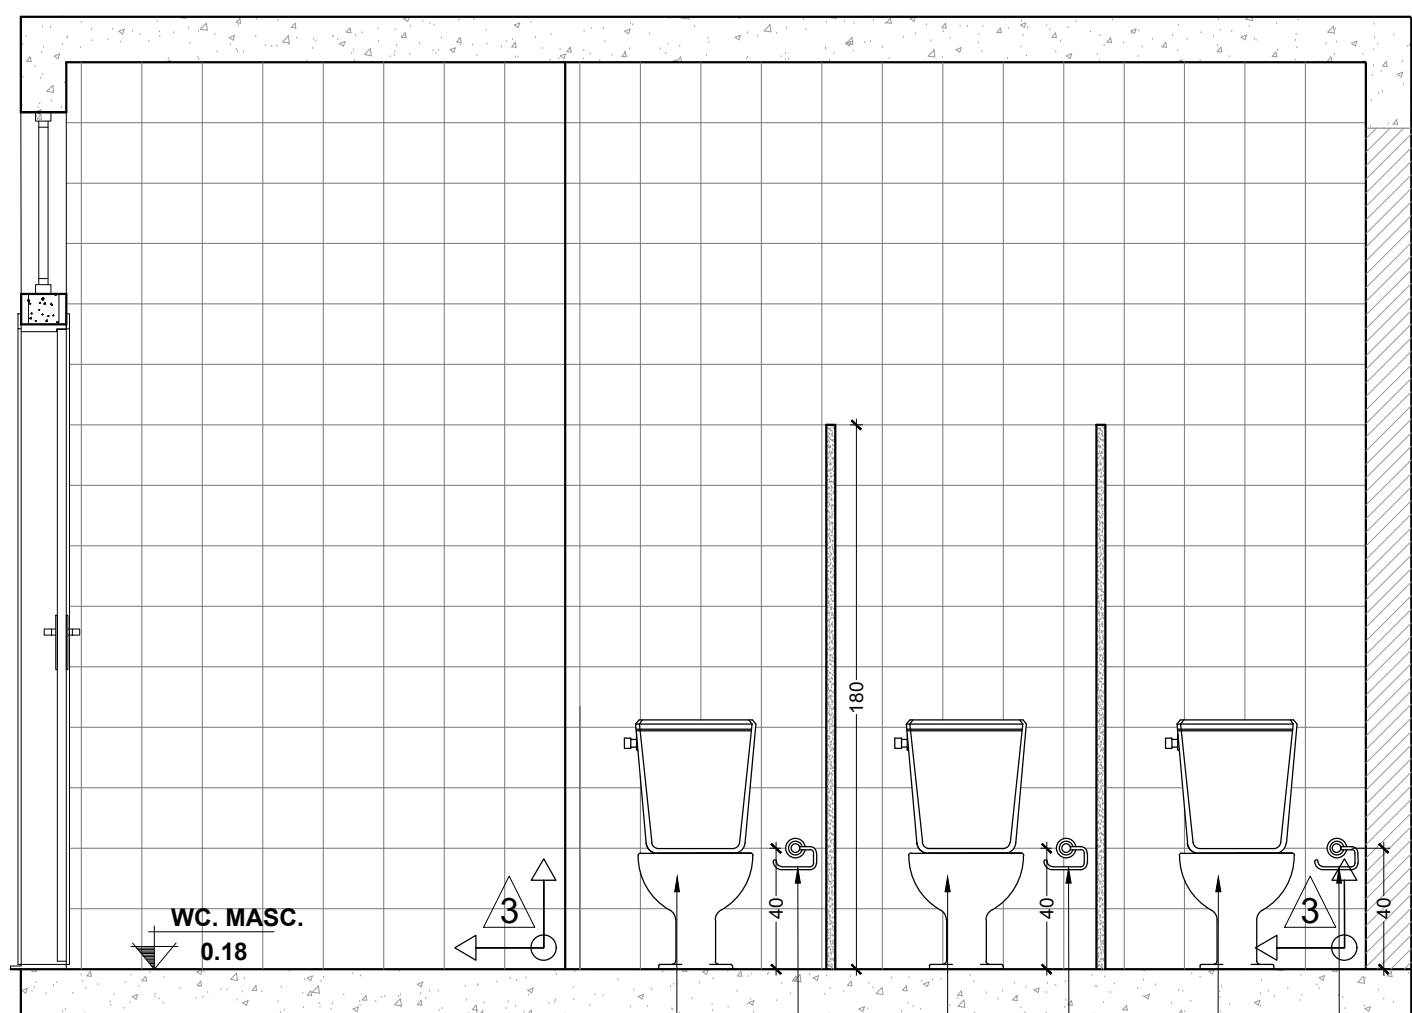

Vista 04 - WC Masc.  
Escala 1:25

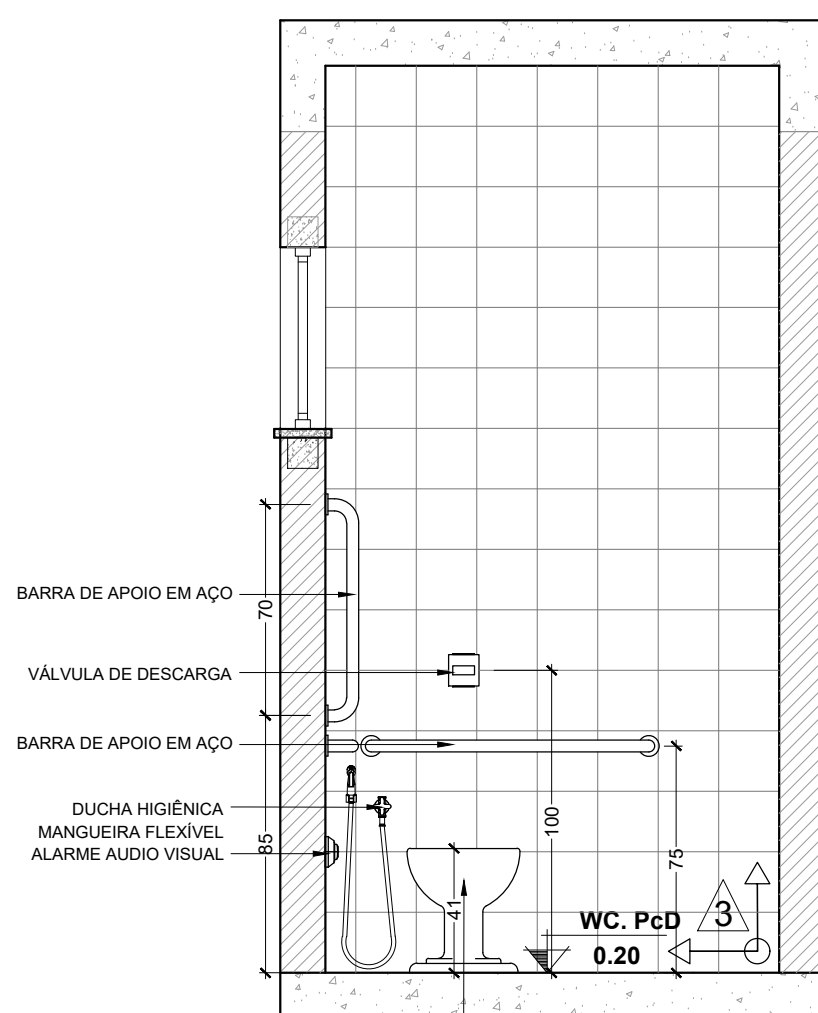

Vista 05 - WC PcD  
Escala 1:25

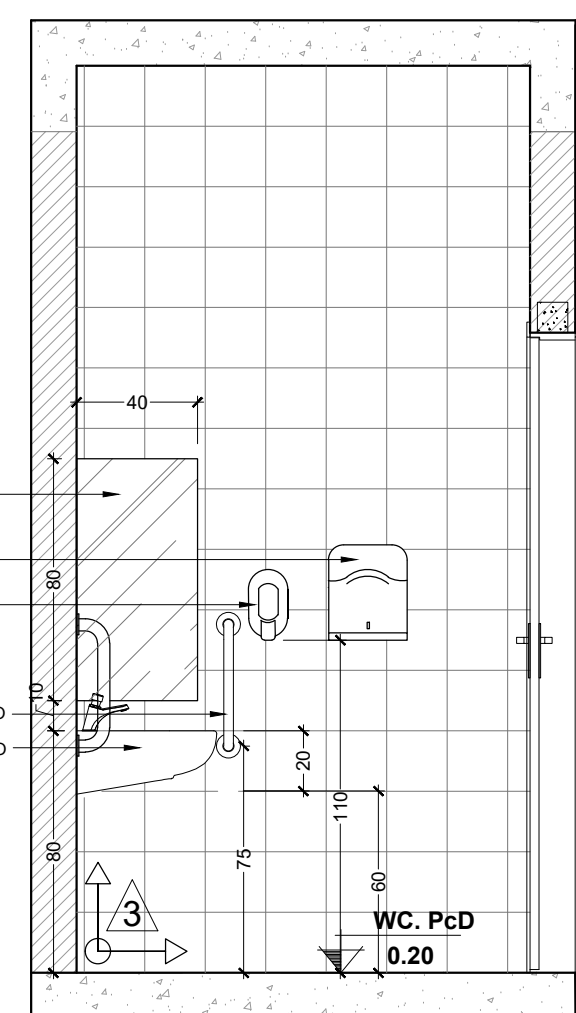

Vista 06 - WC PcD  
Escala 1:25

- LEGENDA
- 3 CERÂMICAS 20x20cm PEI II, COR BRANCA (RELATANTE COM CINZA, ESPALHAMENTO DAS JUNTAS NÃO SUPERIOR A 1,5 mm)
  - ALVENARIA
  - GRANITO