




Planta Baixa - Cozinha  
Escala 1:25

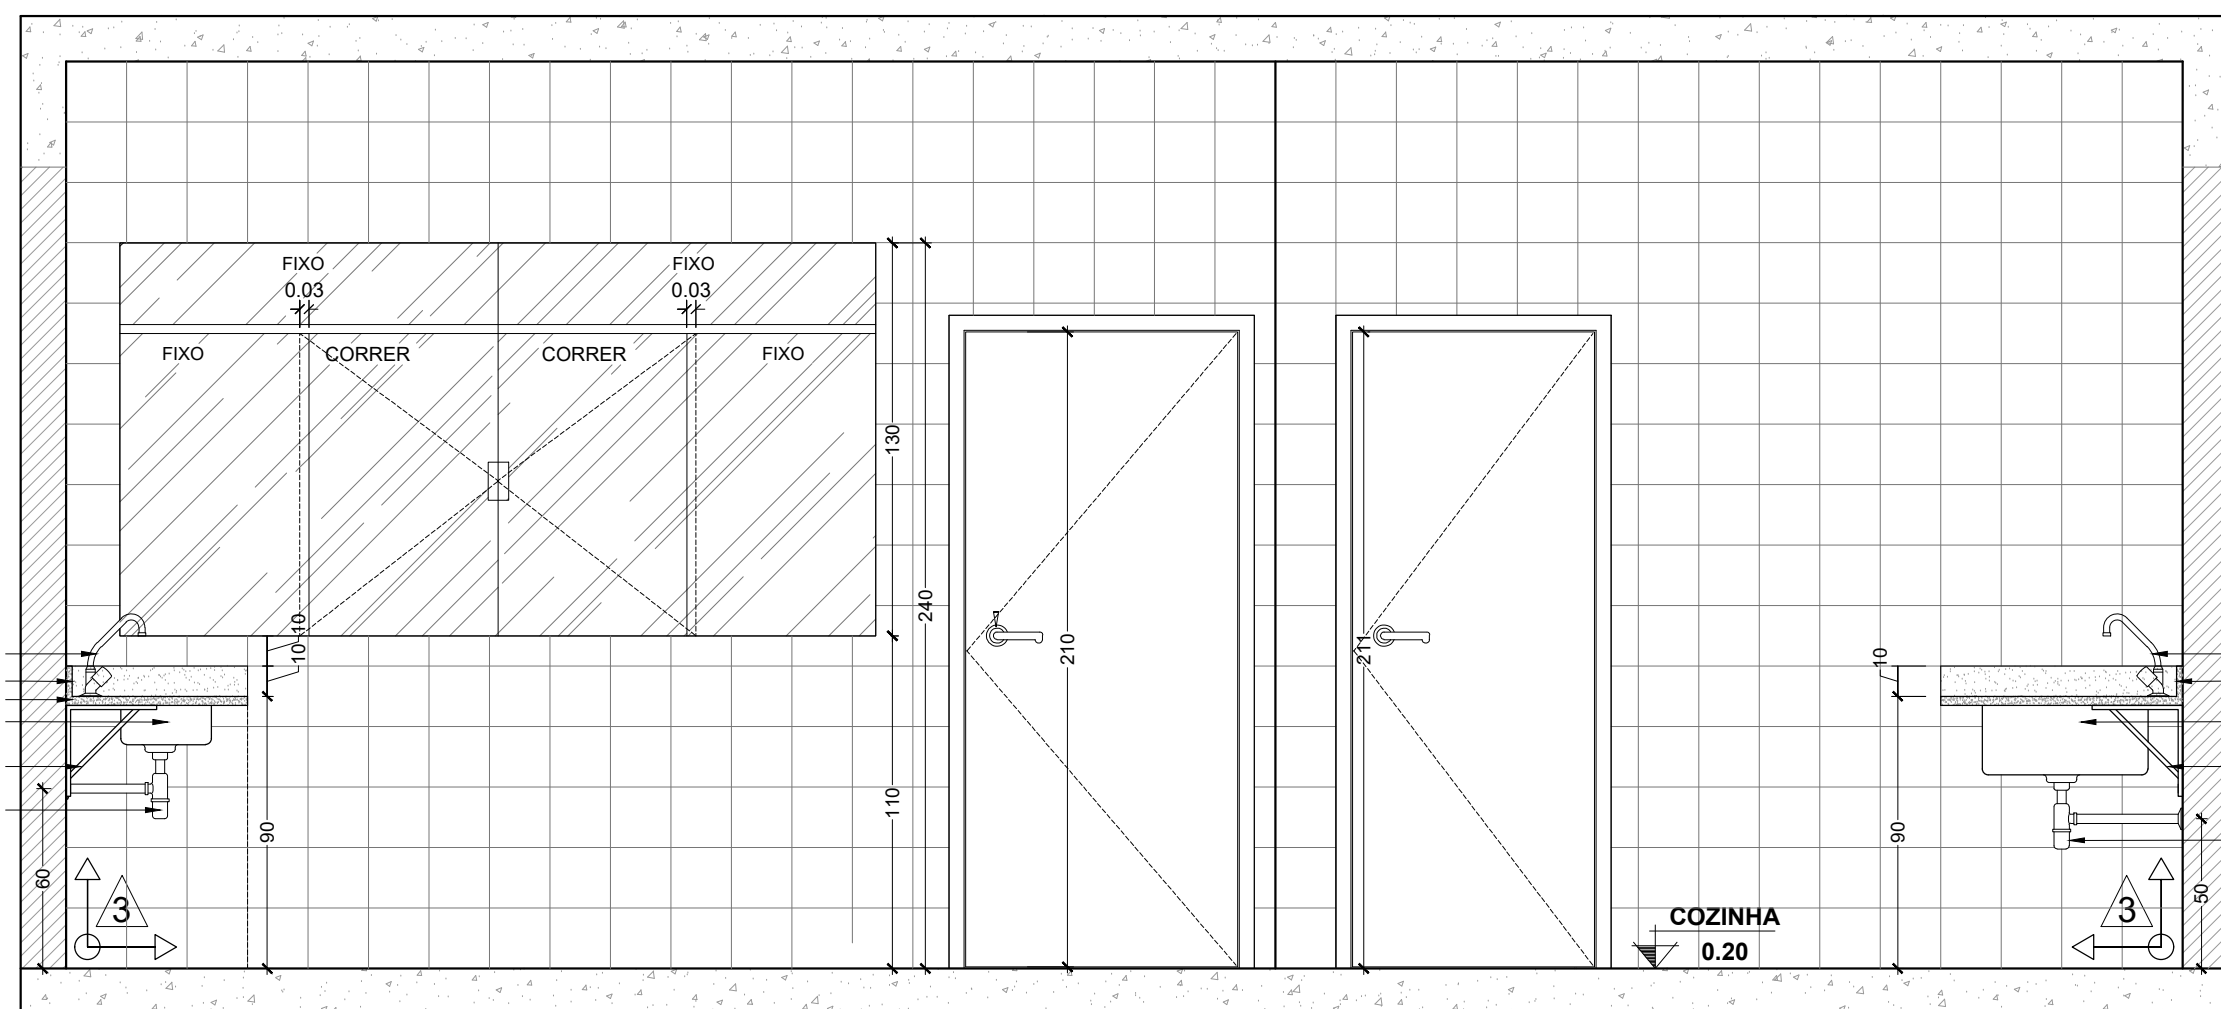


Vista 01 - Cozinha  
Escala 1:25

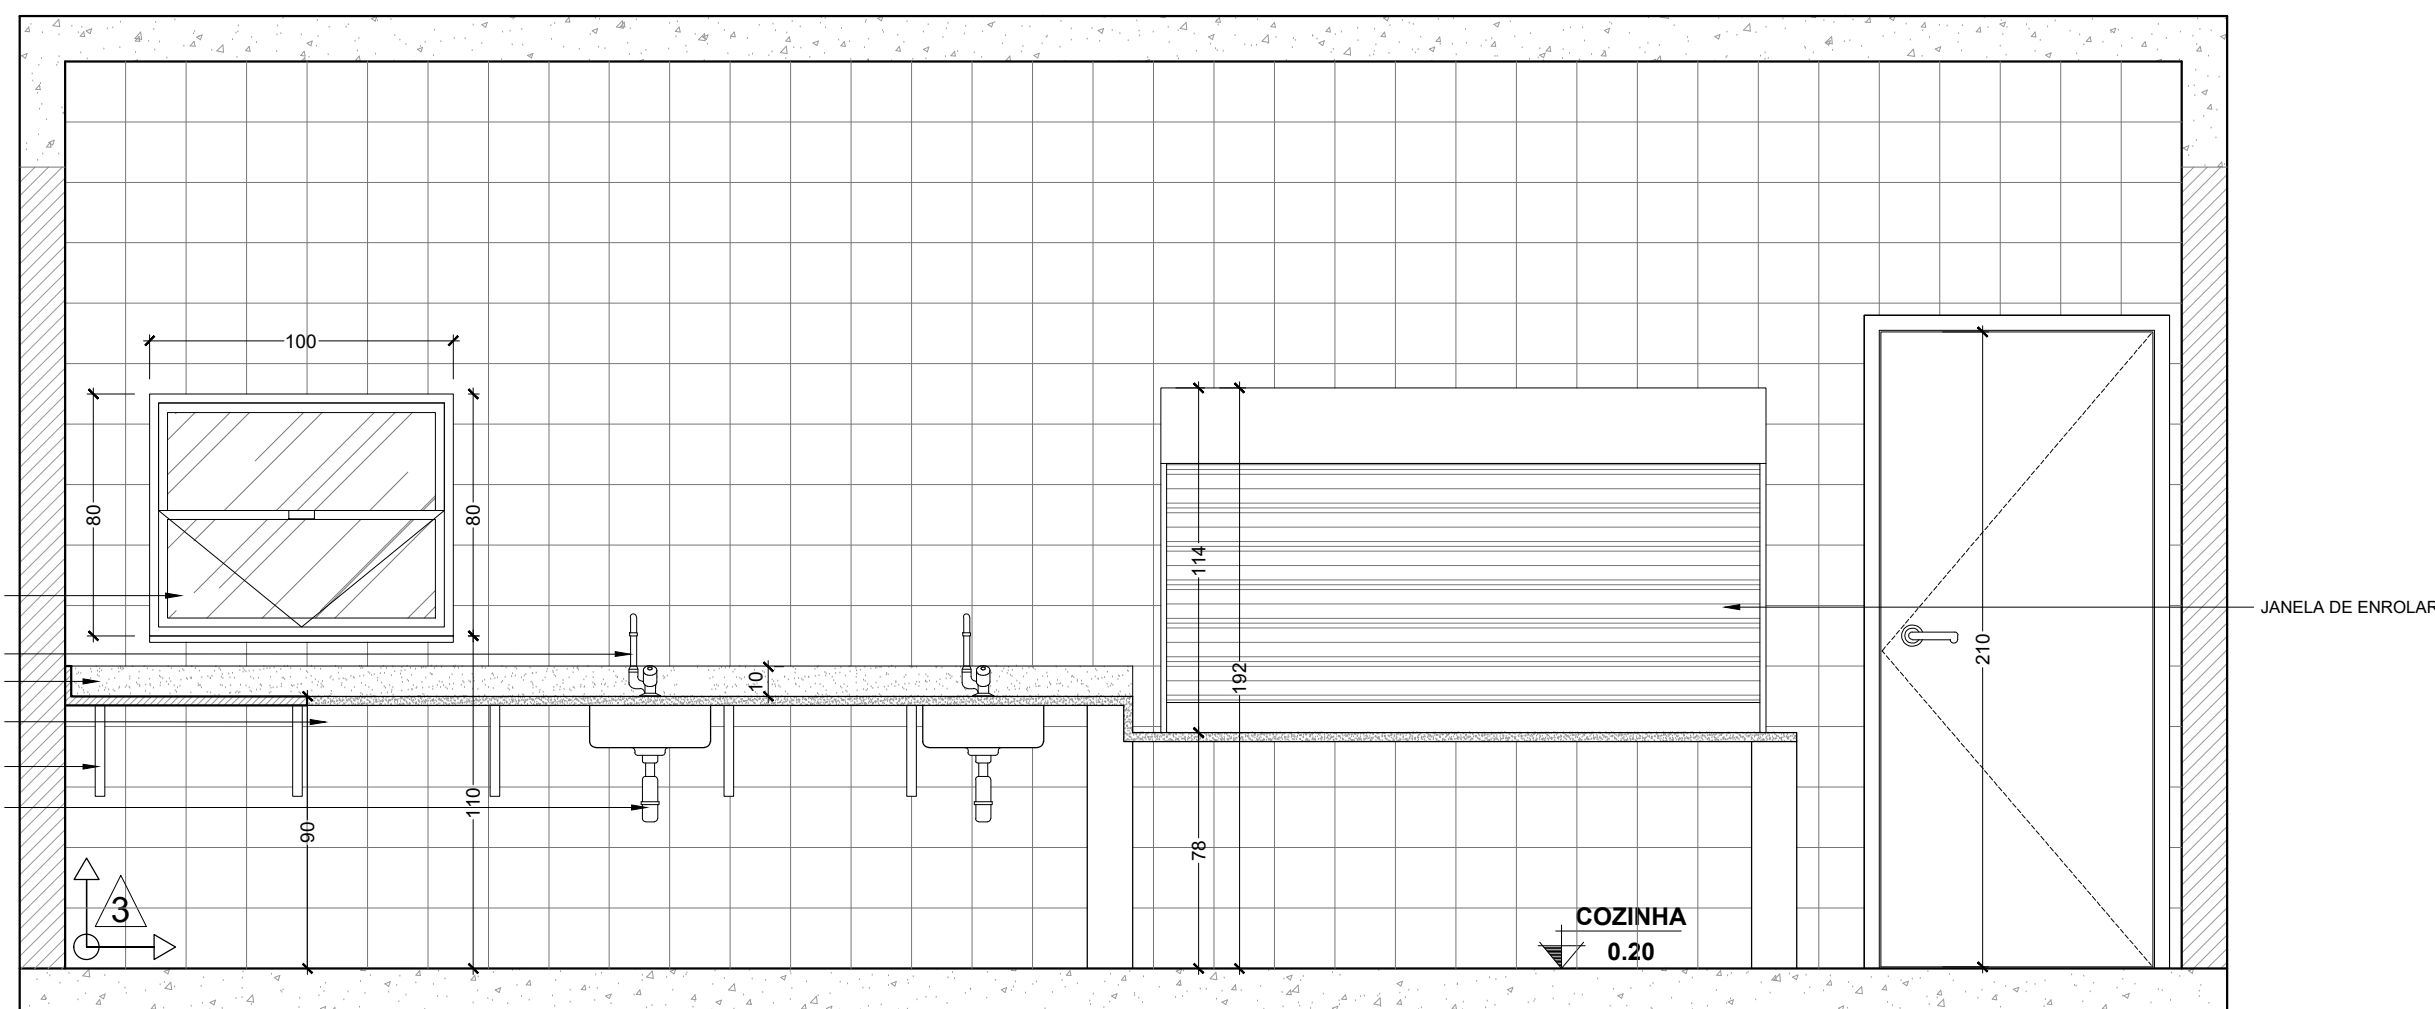


Vista 02 - Cozinha  
Escala 1:25

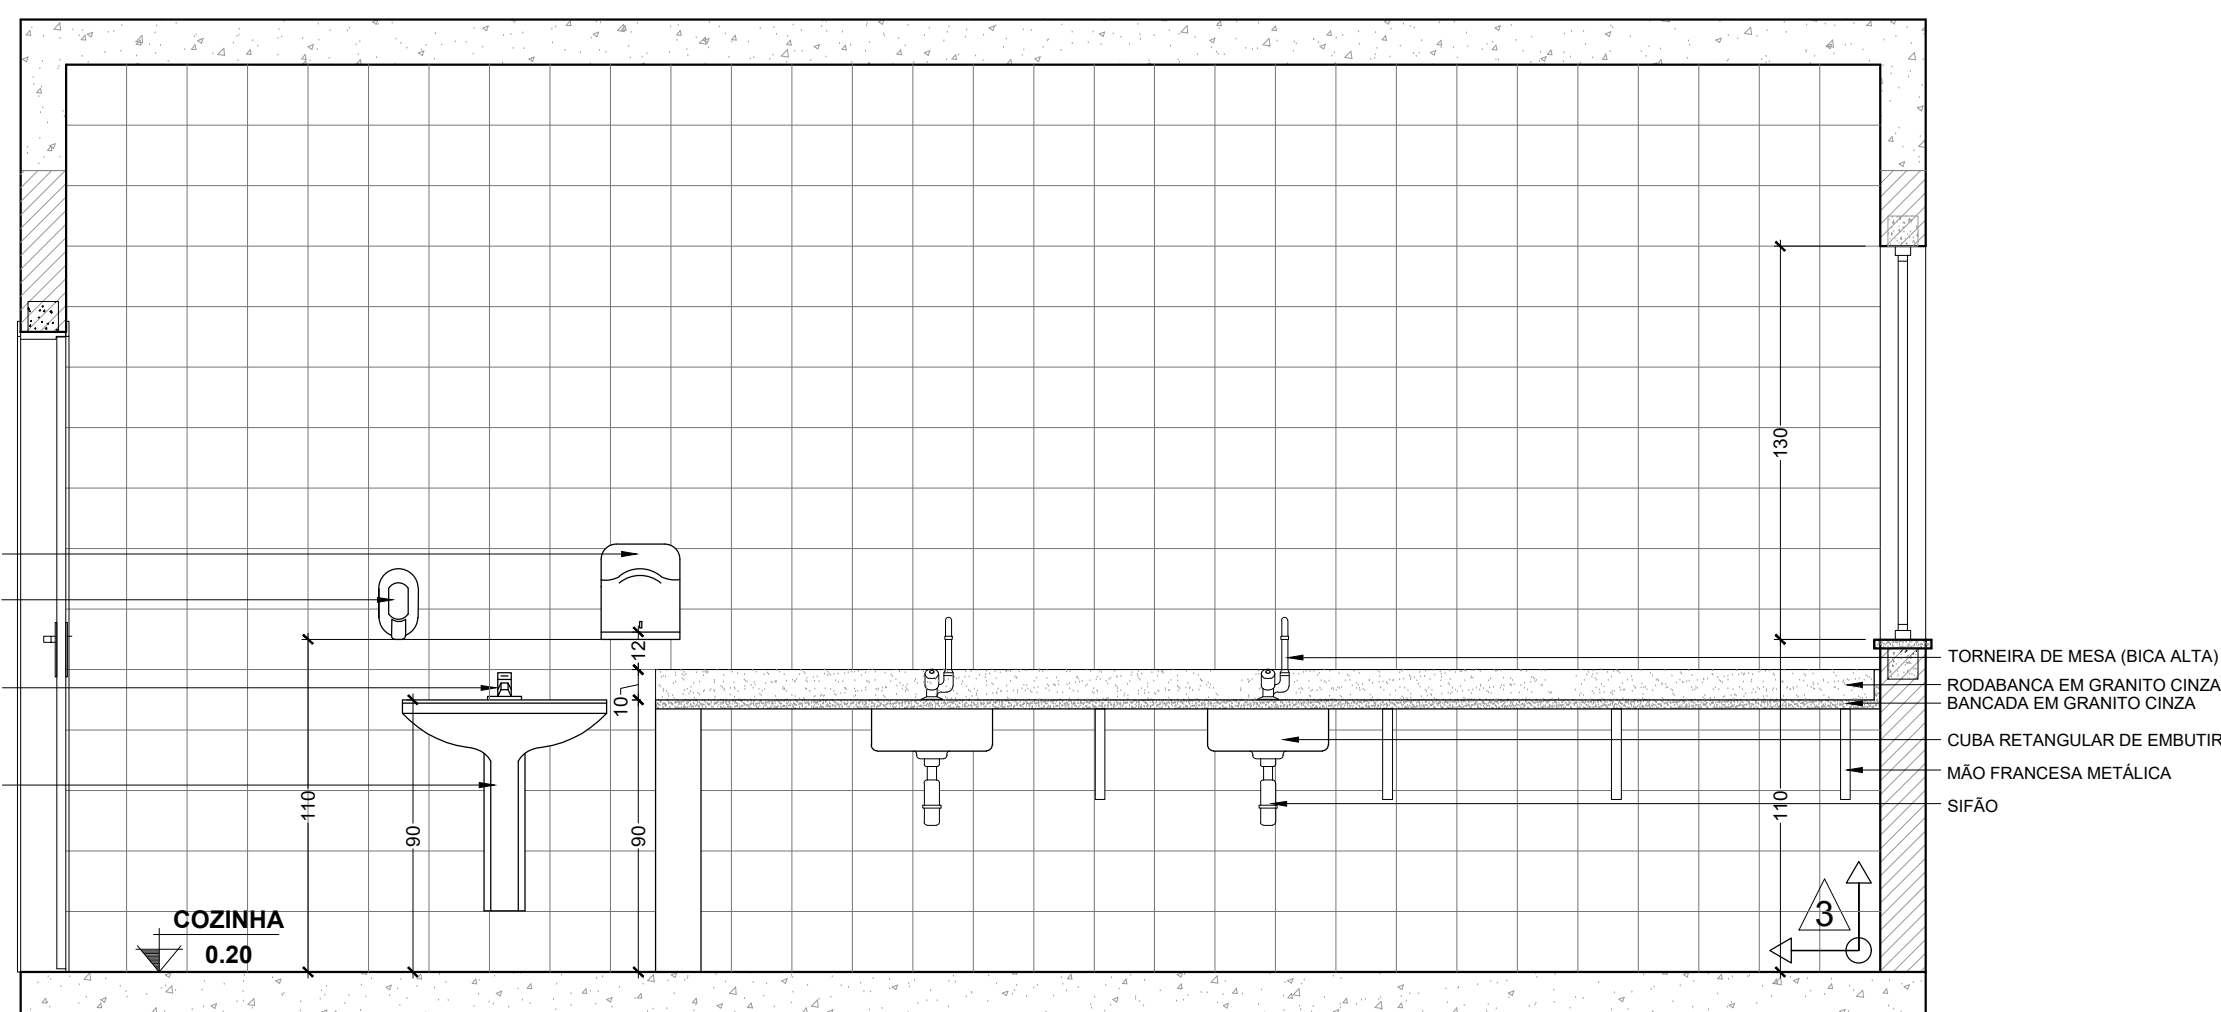


Vista 03 - Cozinha  
Escala 1:25

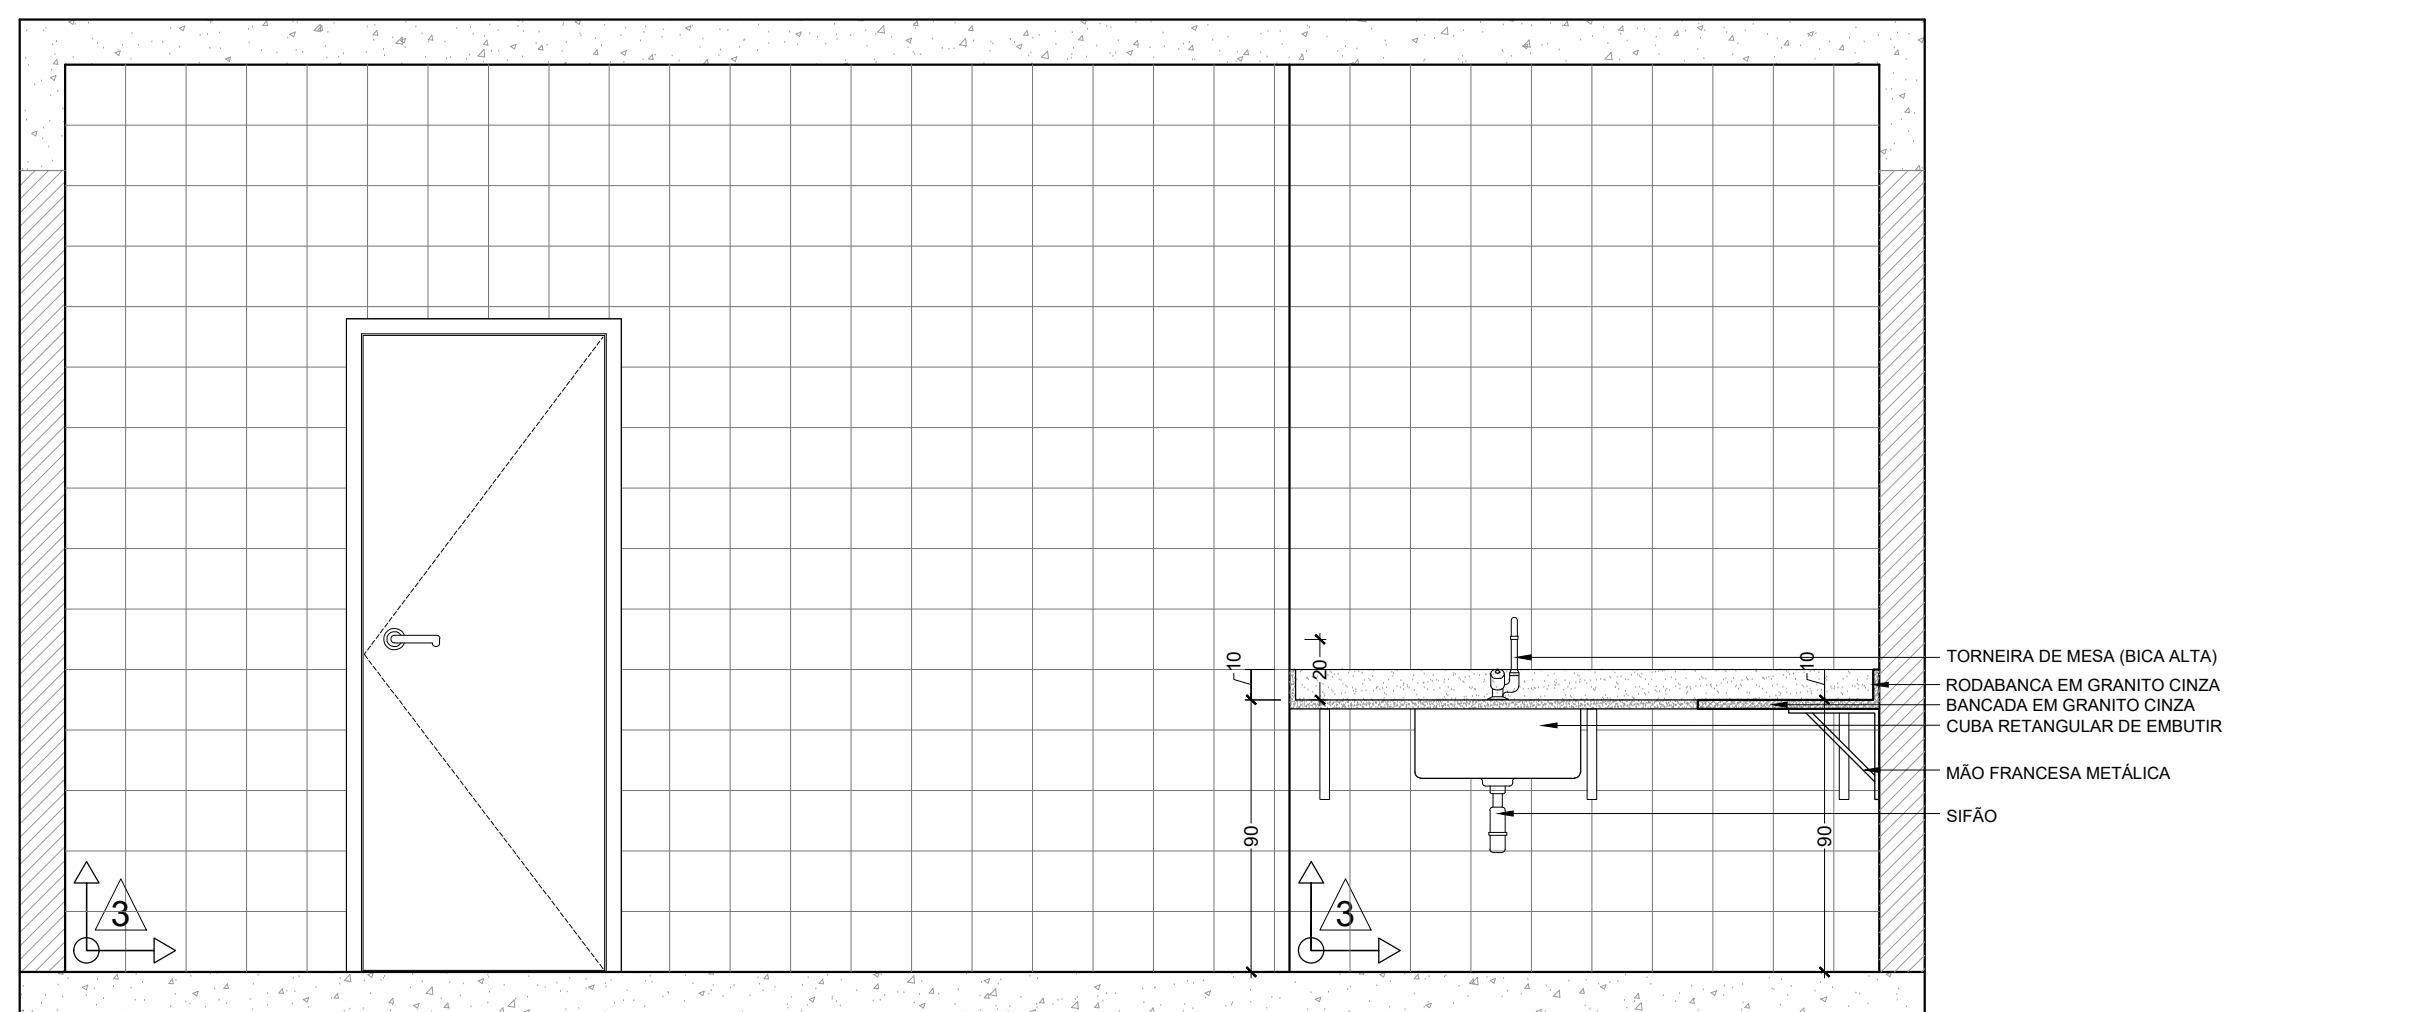


Vista 04 - Cozinha  
Escala 1:25

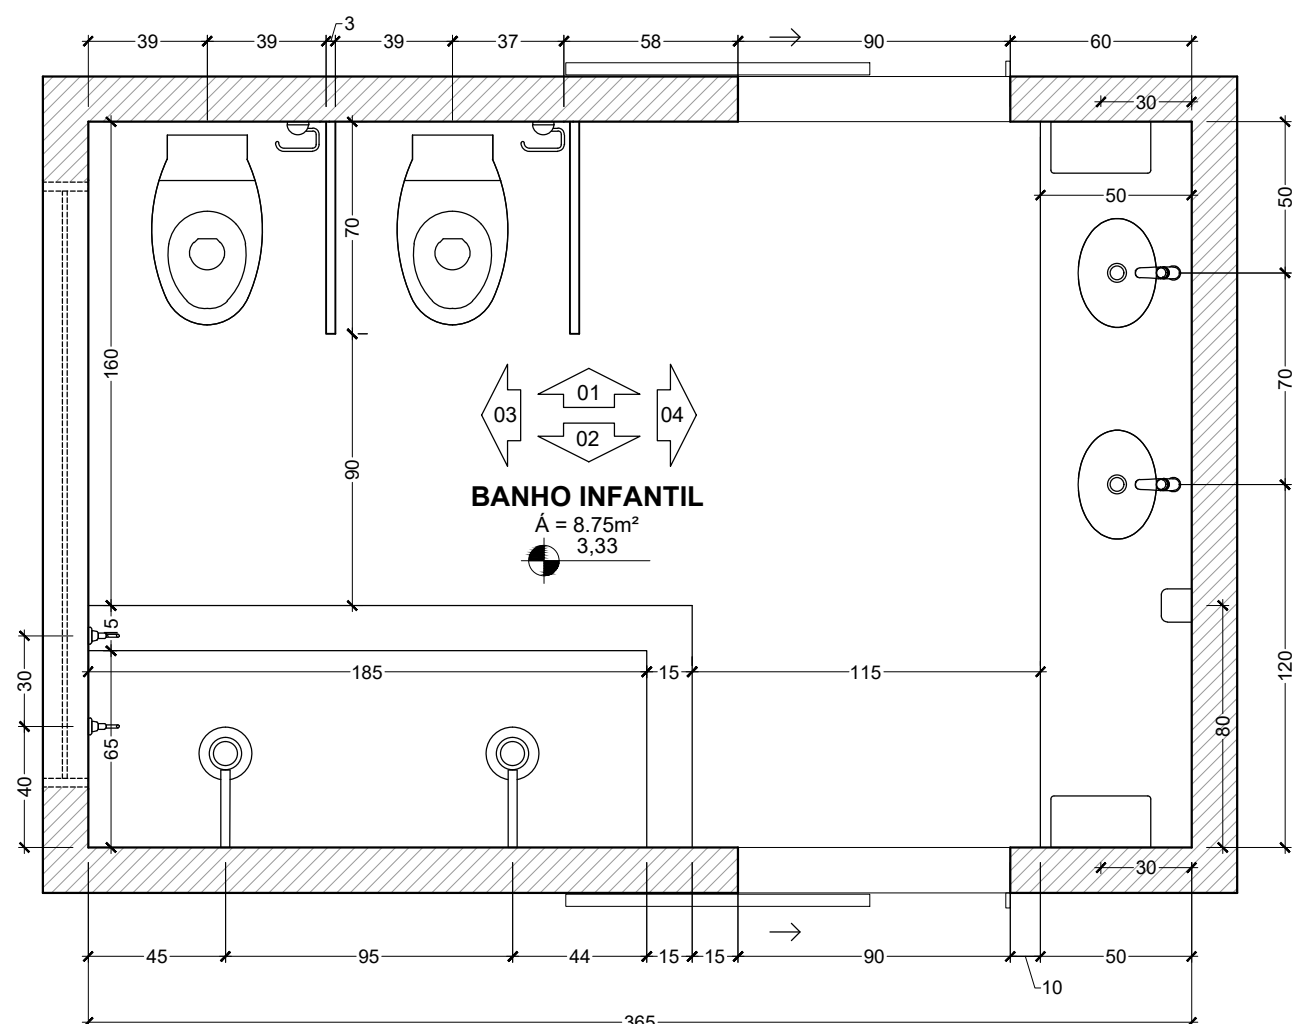


Planta Baixa - Banho Infantil  
Escala 1:25

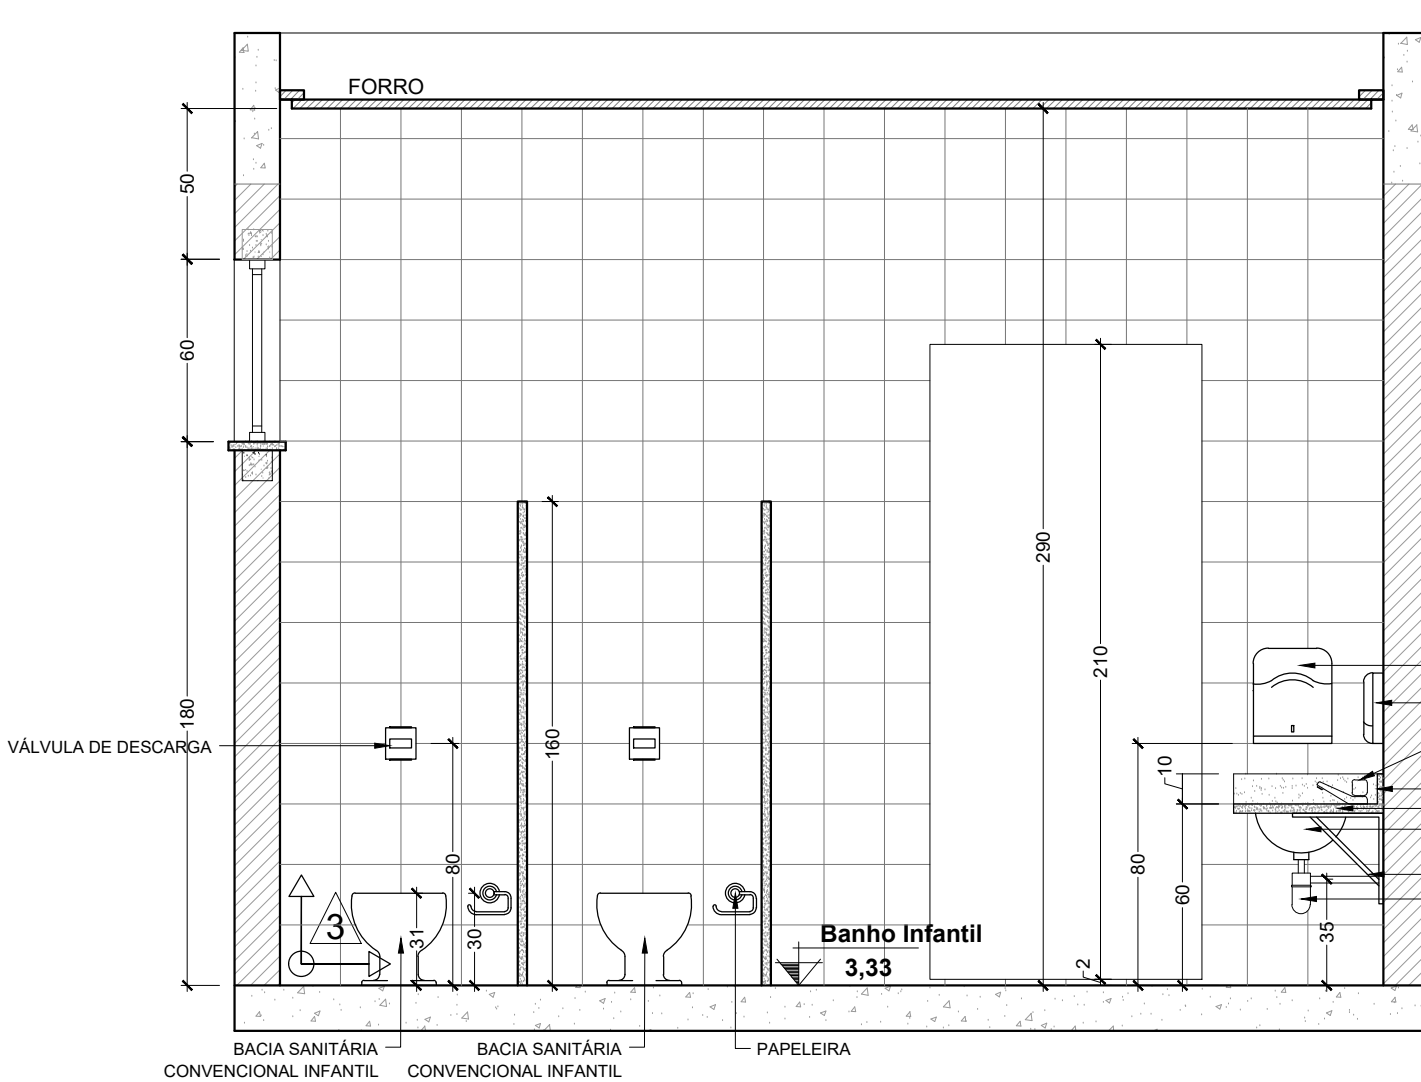


Vista 01 - Banho Infantil  
Escala 1:25

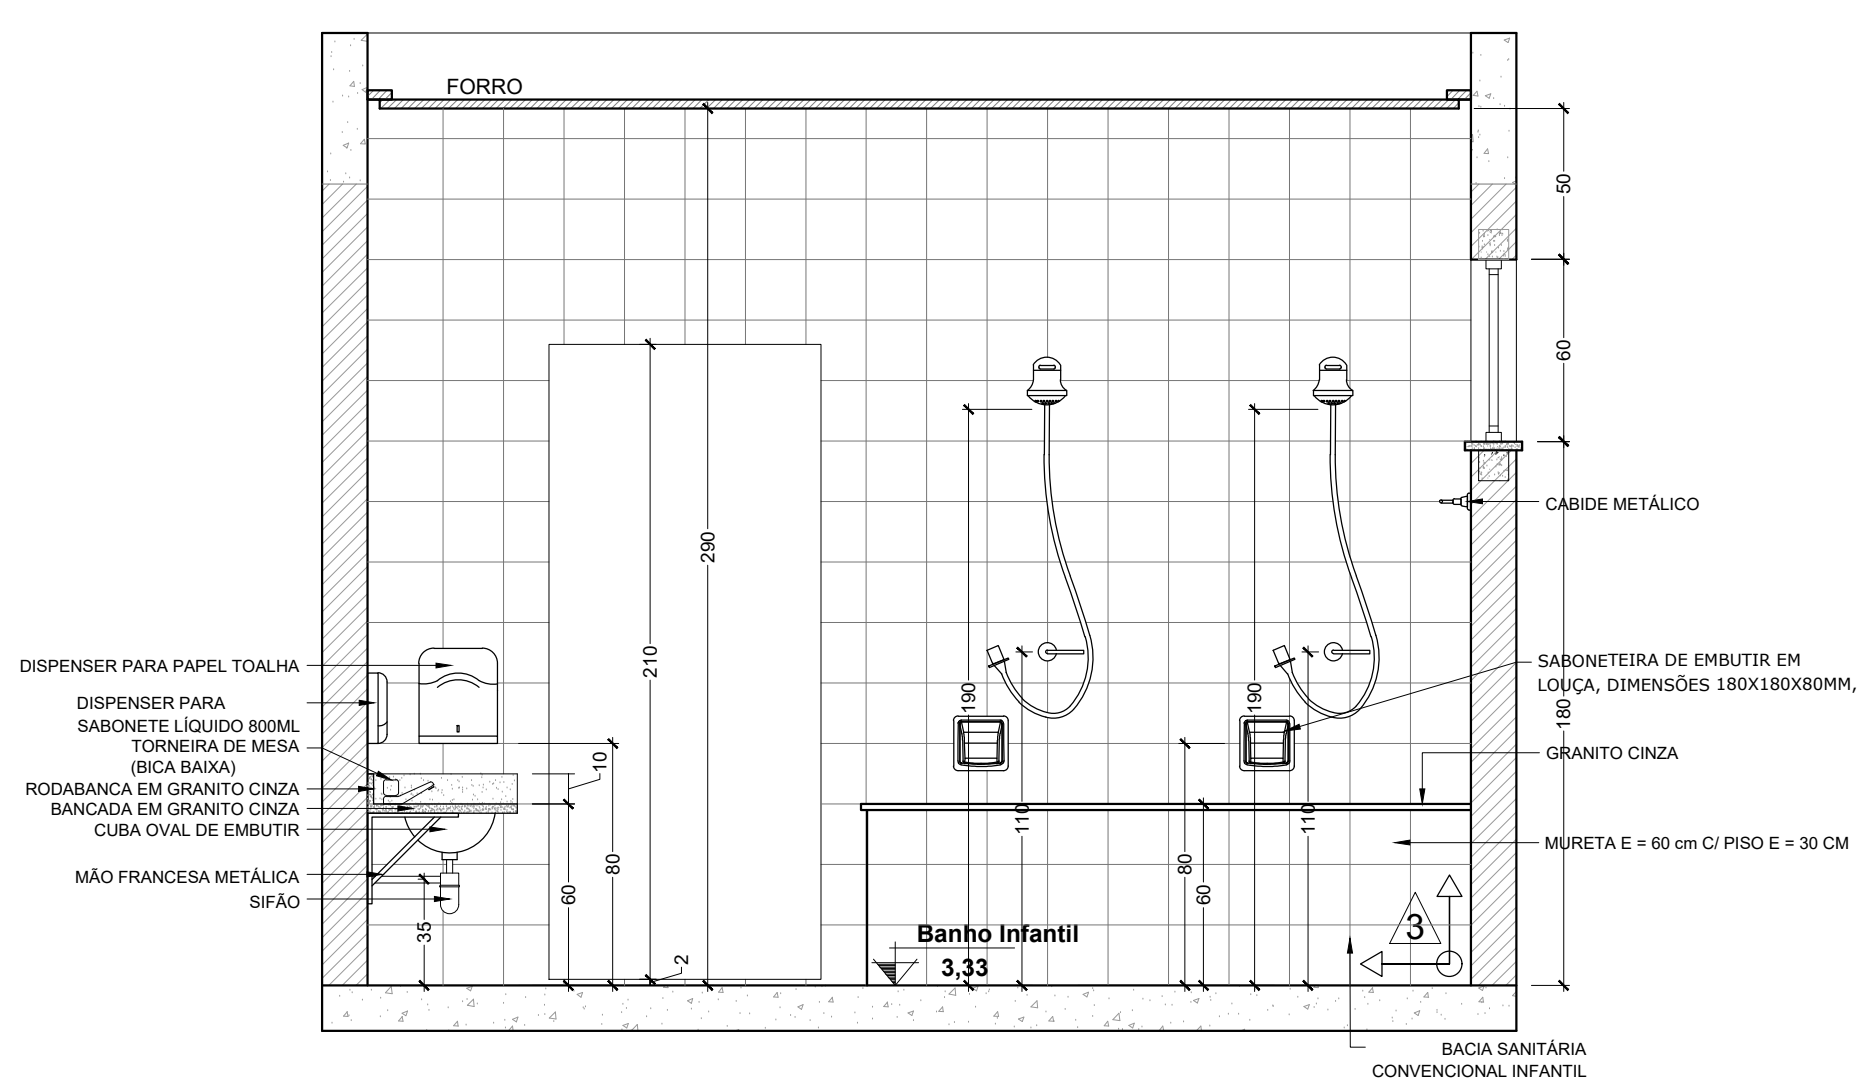

Vista 02 - Banho Infantil  
Escala 1:25

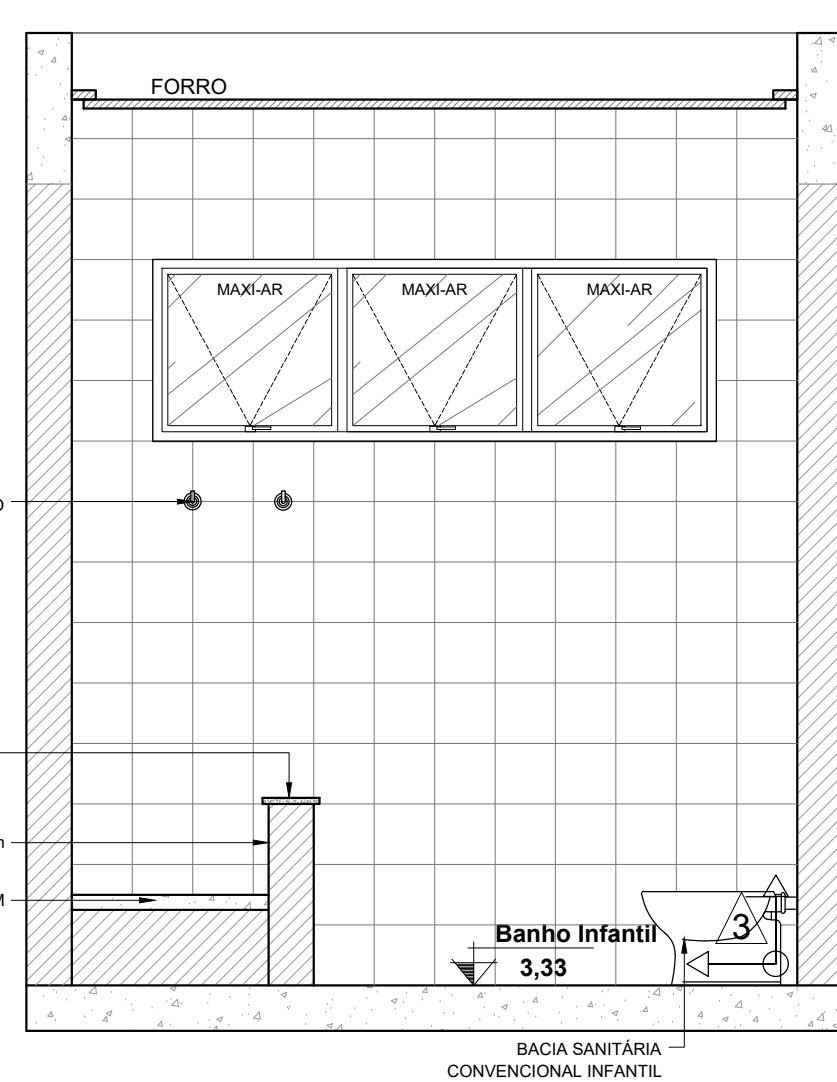

Vista 03 - Banho Infantil  
Escala 1:25

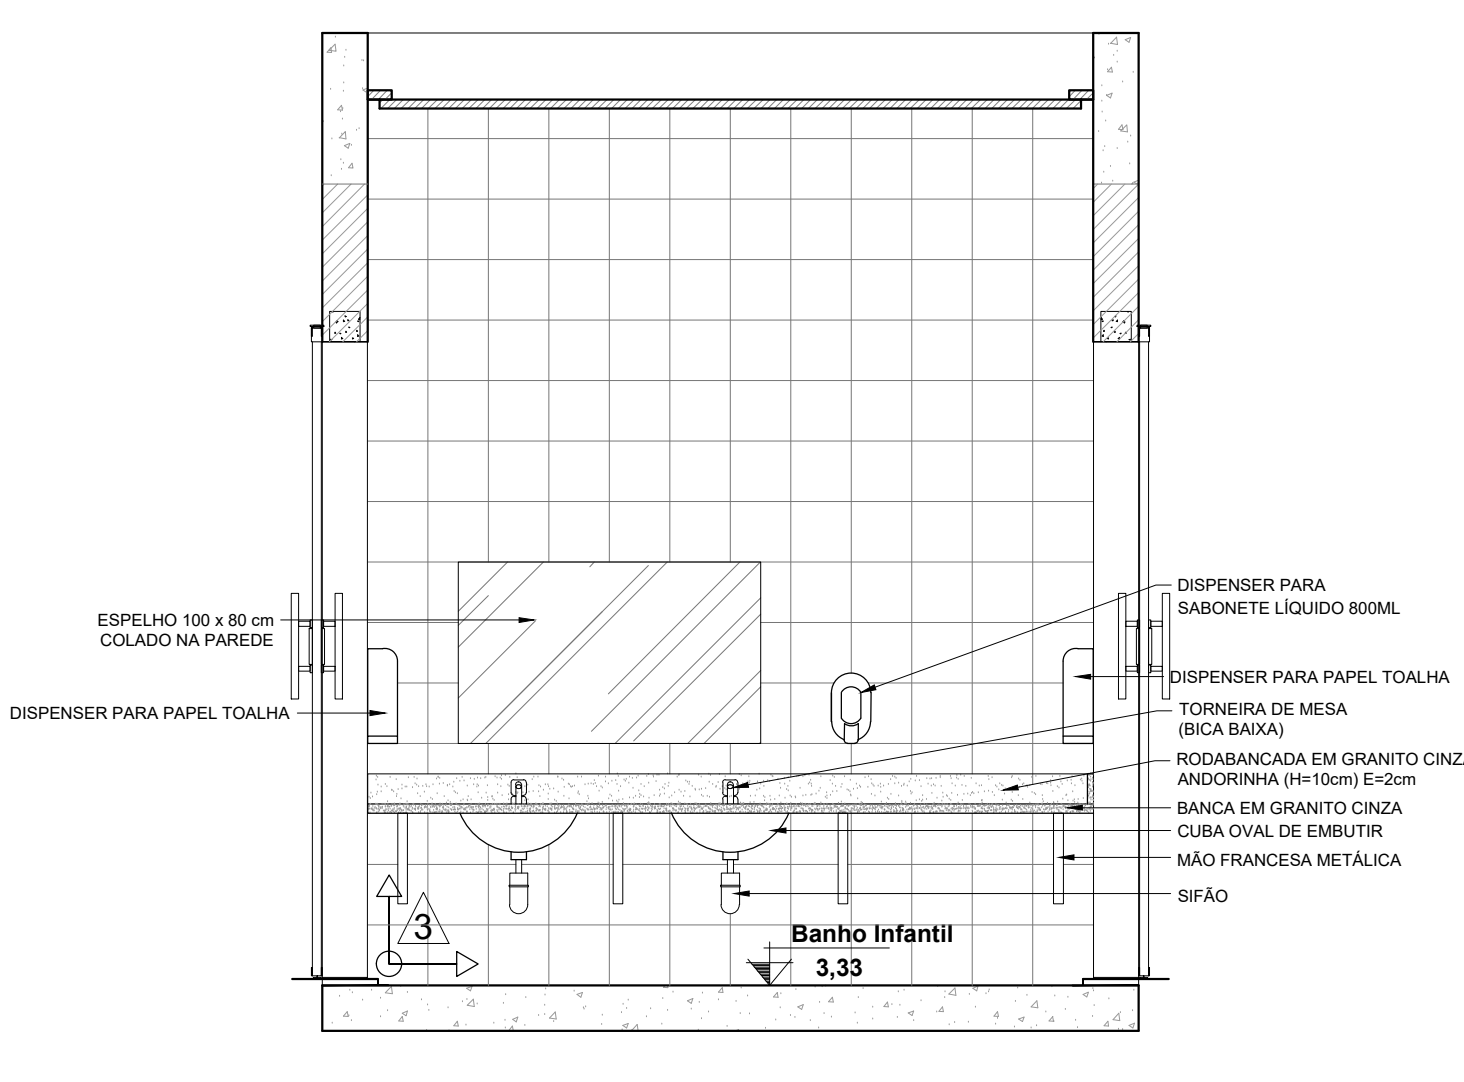

Vista 04 - Banho Infantil  
Escala 1:25

#### LEGENDA

- CERÂMICAS 20x20cm PEI II, COR BRANCA, RELEVO COR CINZA, ESPAÇAMENTO DAS JUNTAS NÃO SUPERIOR A 1,5 mm
- ALVENARIA
- GRANITO



**PROJETO DE ARQUITETURA EXECUTIVO - REVESTIMENTOS**



**PREFEITURA DE CONCEIÇÃO DO CASTELO - ES**  
CNPJ: 27.165.570/0001-98

**TÍTULO:**  
RECONSTRUÇÃO DA ENFE MATA FRIA E REFORMA DA QUADRA POLIESPORTIVA

**REFERÊNCIA:**  
COMUNIDADE RURAL DA MATA FRIA

**COORDENADAS:** 20° 17'05.3" S 41° 10'52.2" W

**RESPONSÁVEL TÉCNICO:**  
Arquiteto e Urbanista Luiz Alberto Gonçalves Barbosa CAU 17474193-0

**DESENHO:** WANDERSON C. DE ARAÚJO **DATA:** 02/08/2020 **FORMATO:** A4 **ESCALA:** INDICADA **UNIDADE:** METRO **ARQUIVO:** REVESTIMENTOS-ENFE MATA FRIA-12.23-RPT

**FOLHA 04/05**