




Planta Baixa - Banho Masc.  
Planta Baixa - Banho Femin.  
Escala 1:25

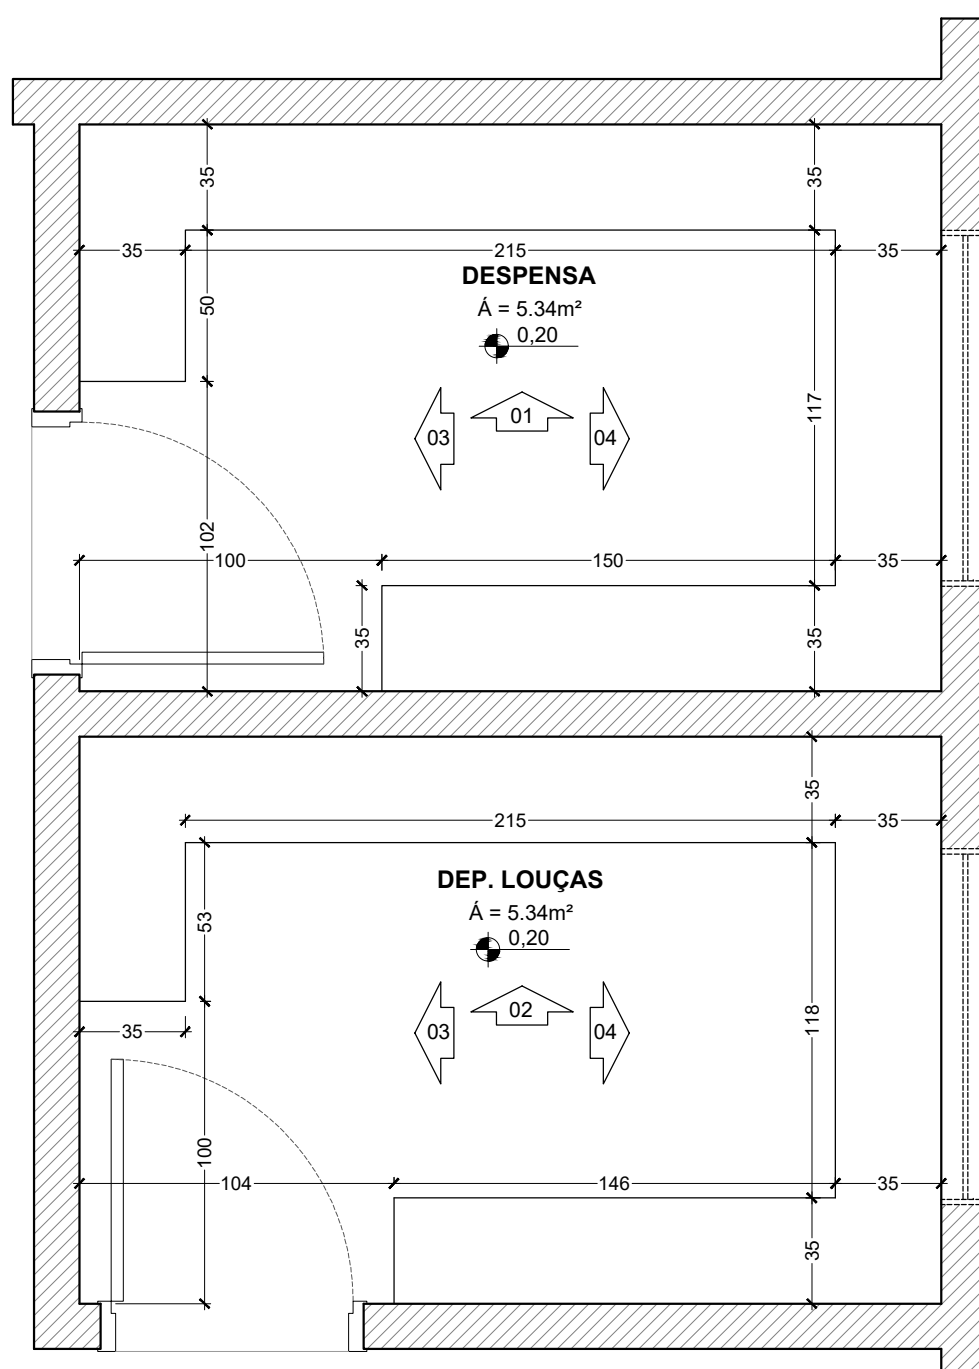


Planta Baixa - Despensa  
Planta Baixa - Dep. de Louça  
Escala 1:25

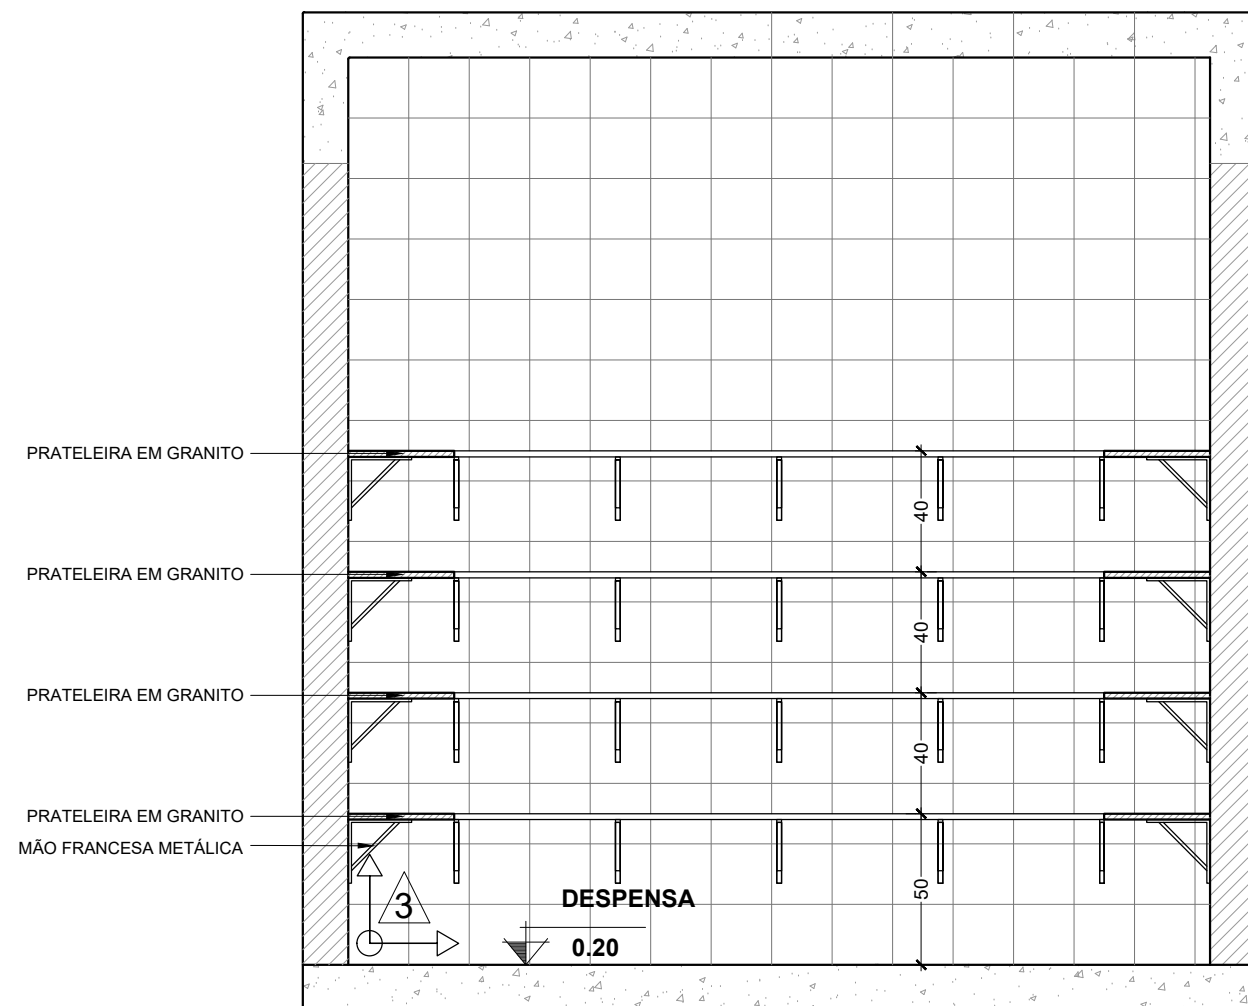


Vista 01 - Despensa  
Escala 1:25

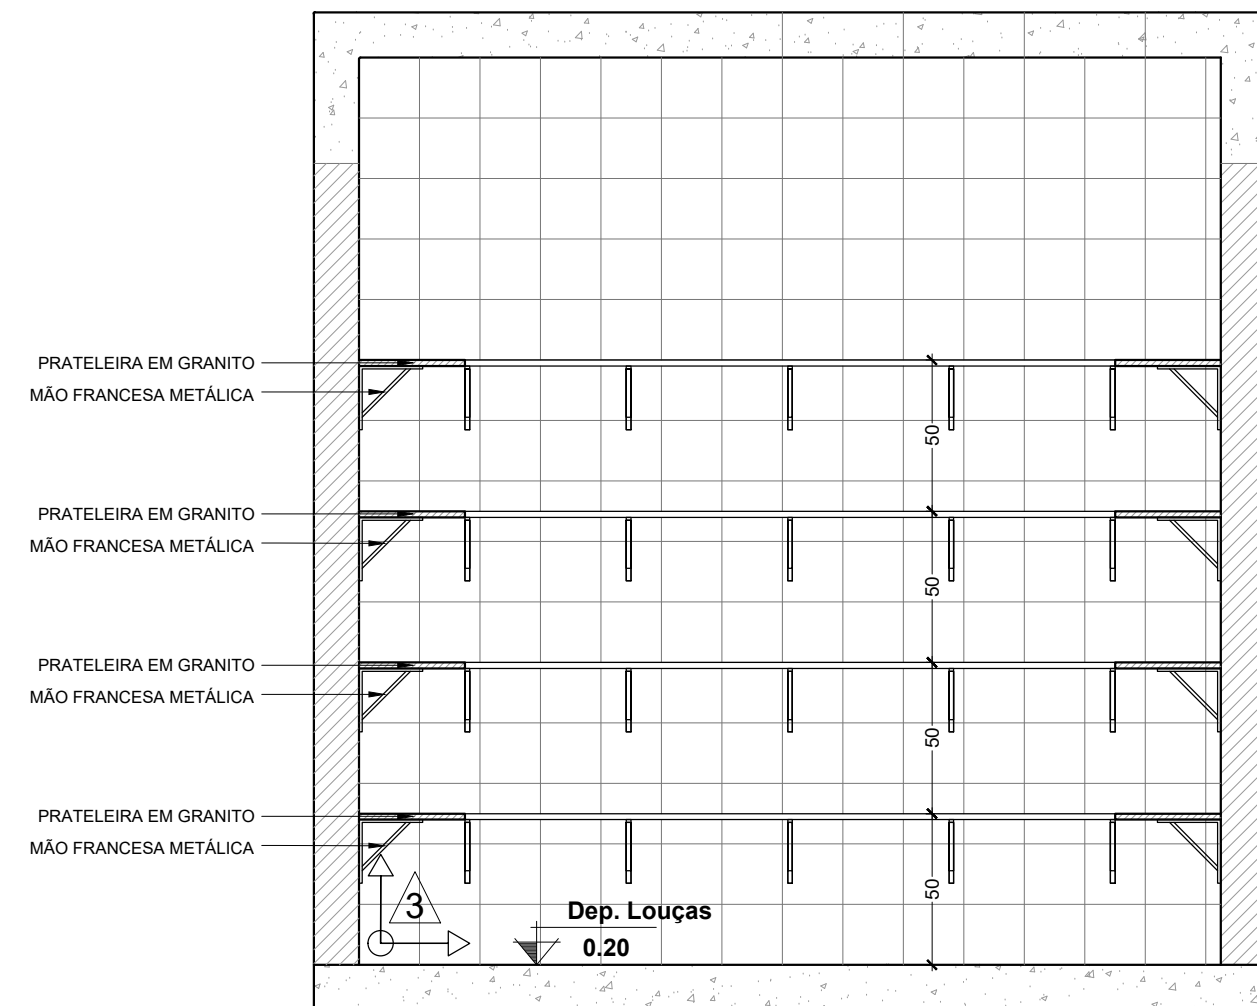


Vista 02 - Dep. Louças  
Escala 1:25

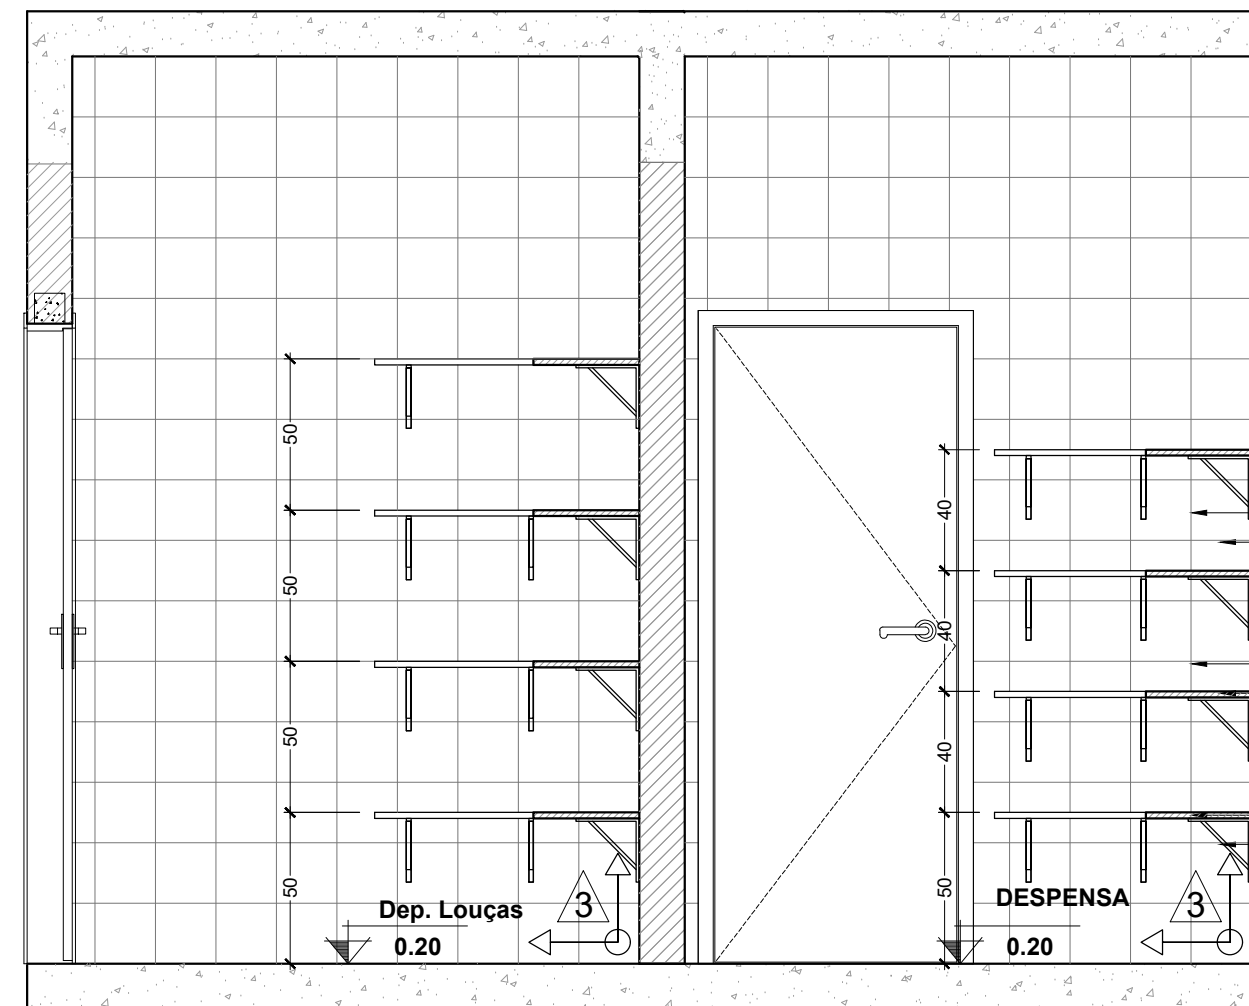


Vista 03 - Despensa  
Vista 03 - Dep. Louças  
Escala 1:25

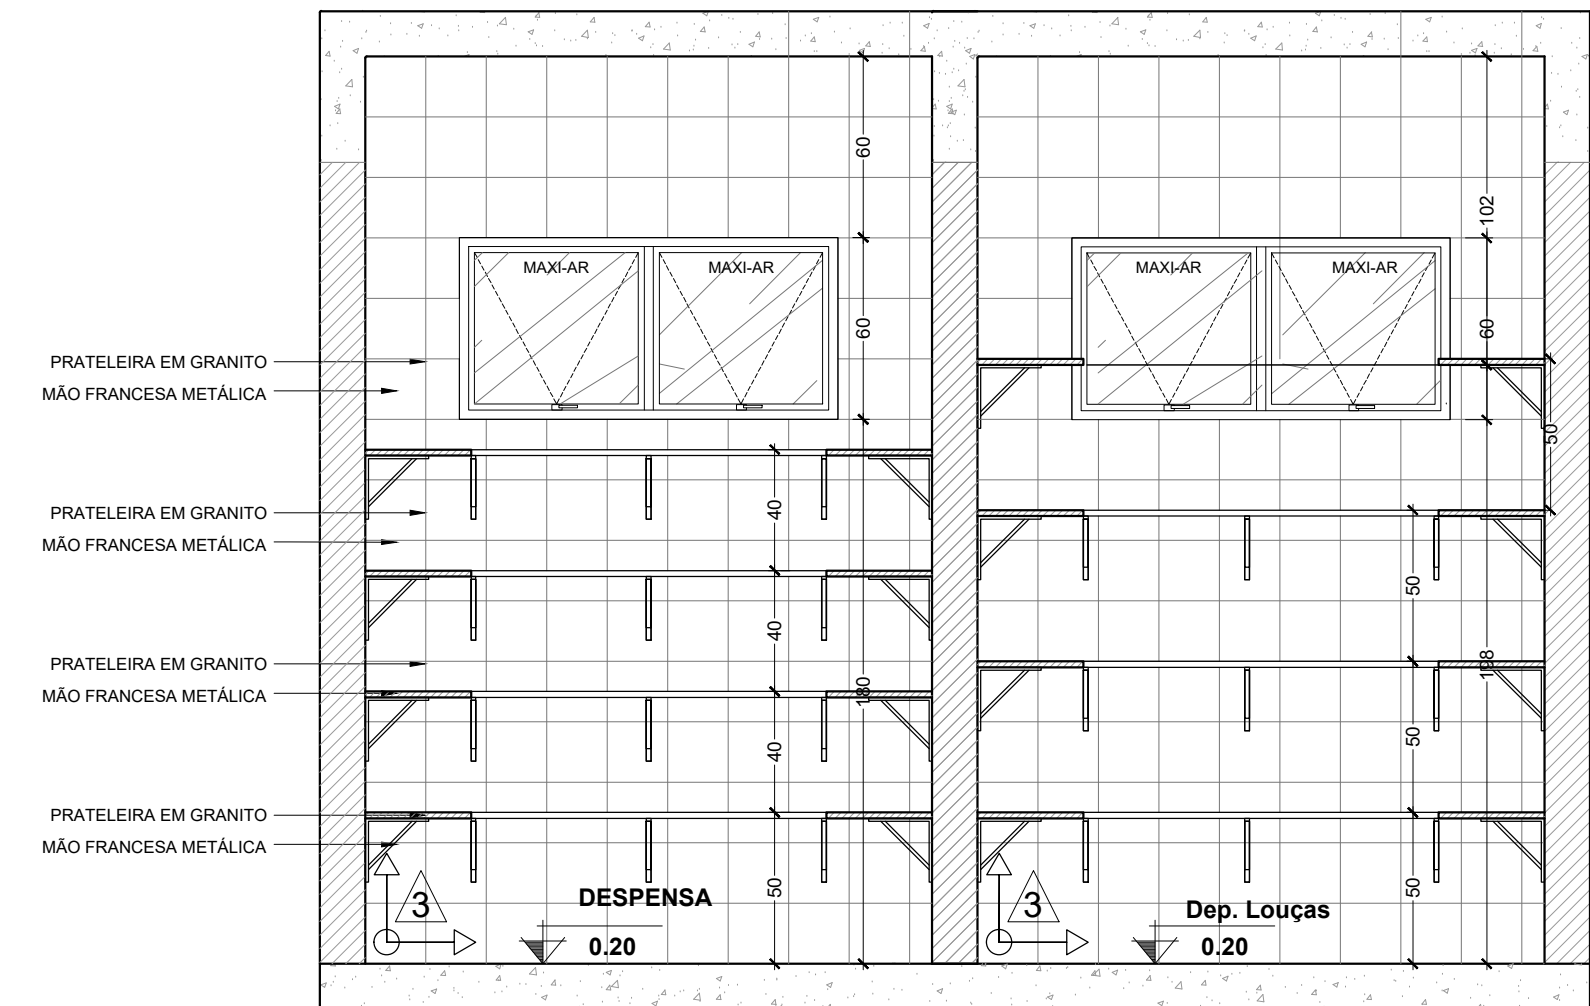


Vista 04 - Despensa  
Vista 04 - Dep. Louças  
Escala 1:25

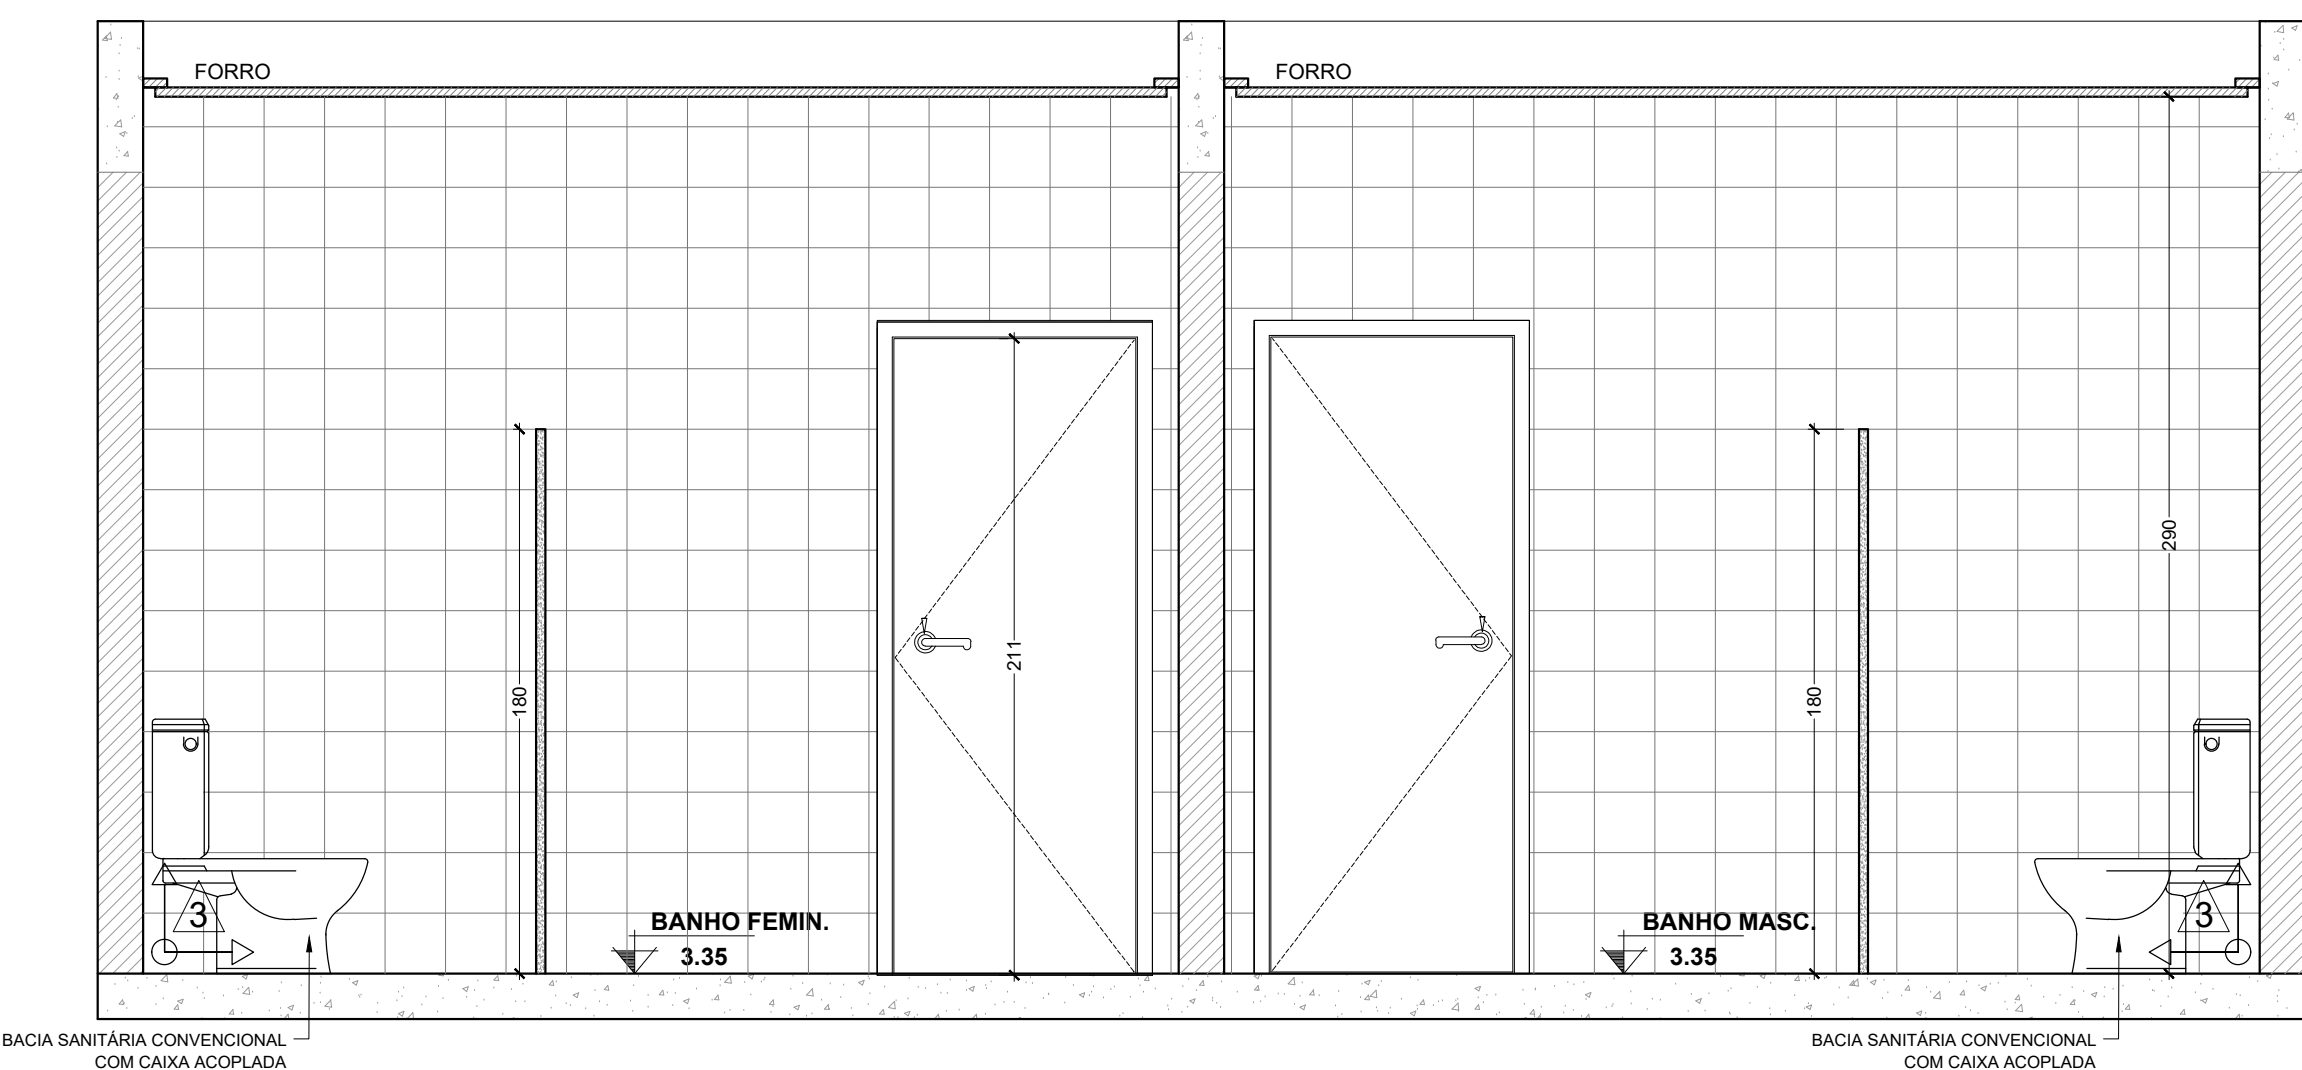


Vista 01 - Banho Masc. e Femin.  
Escala 1:25

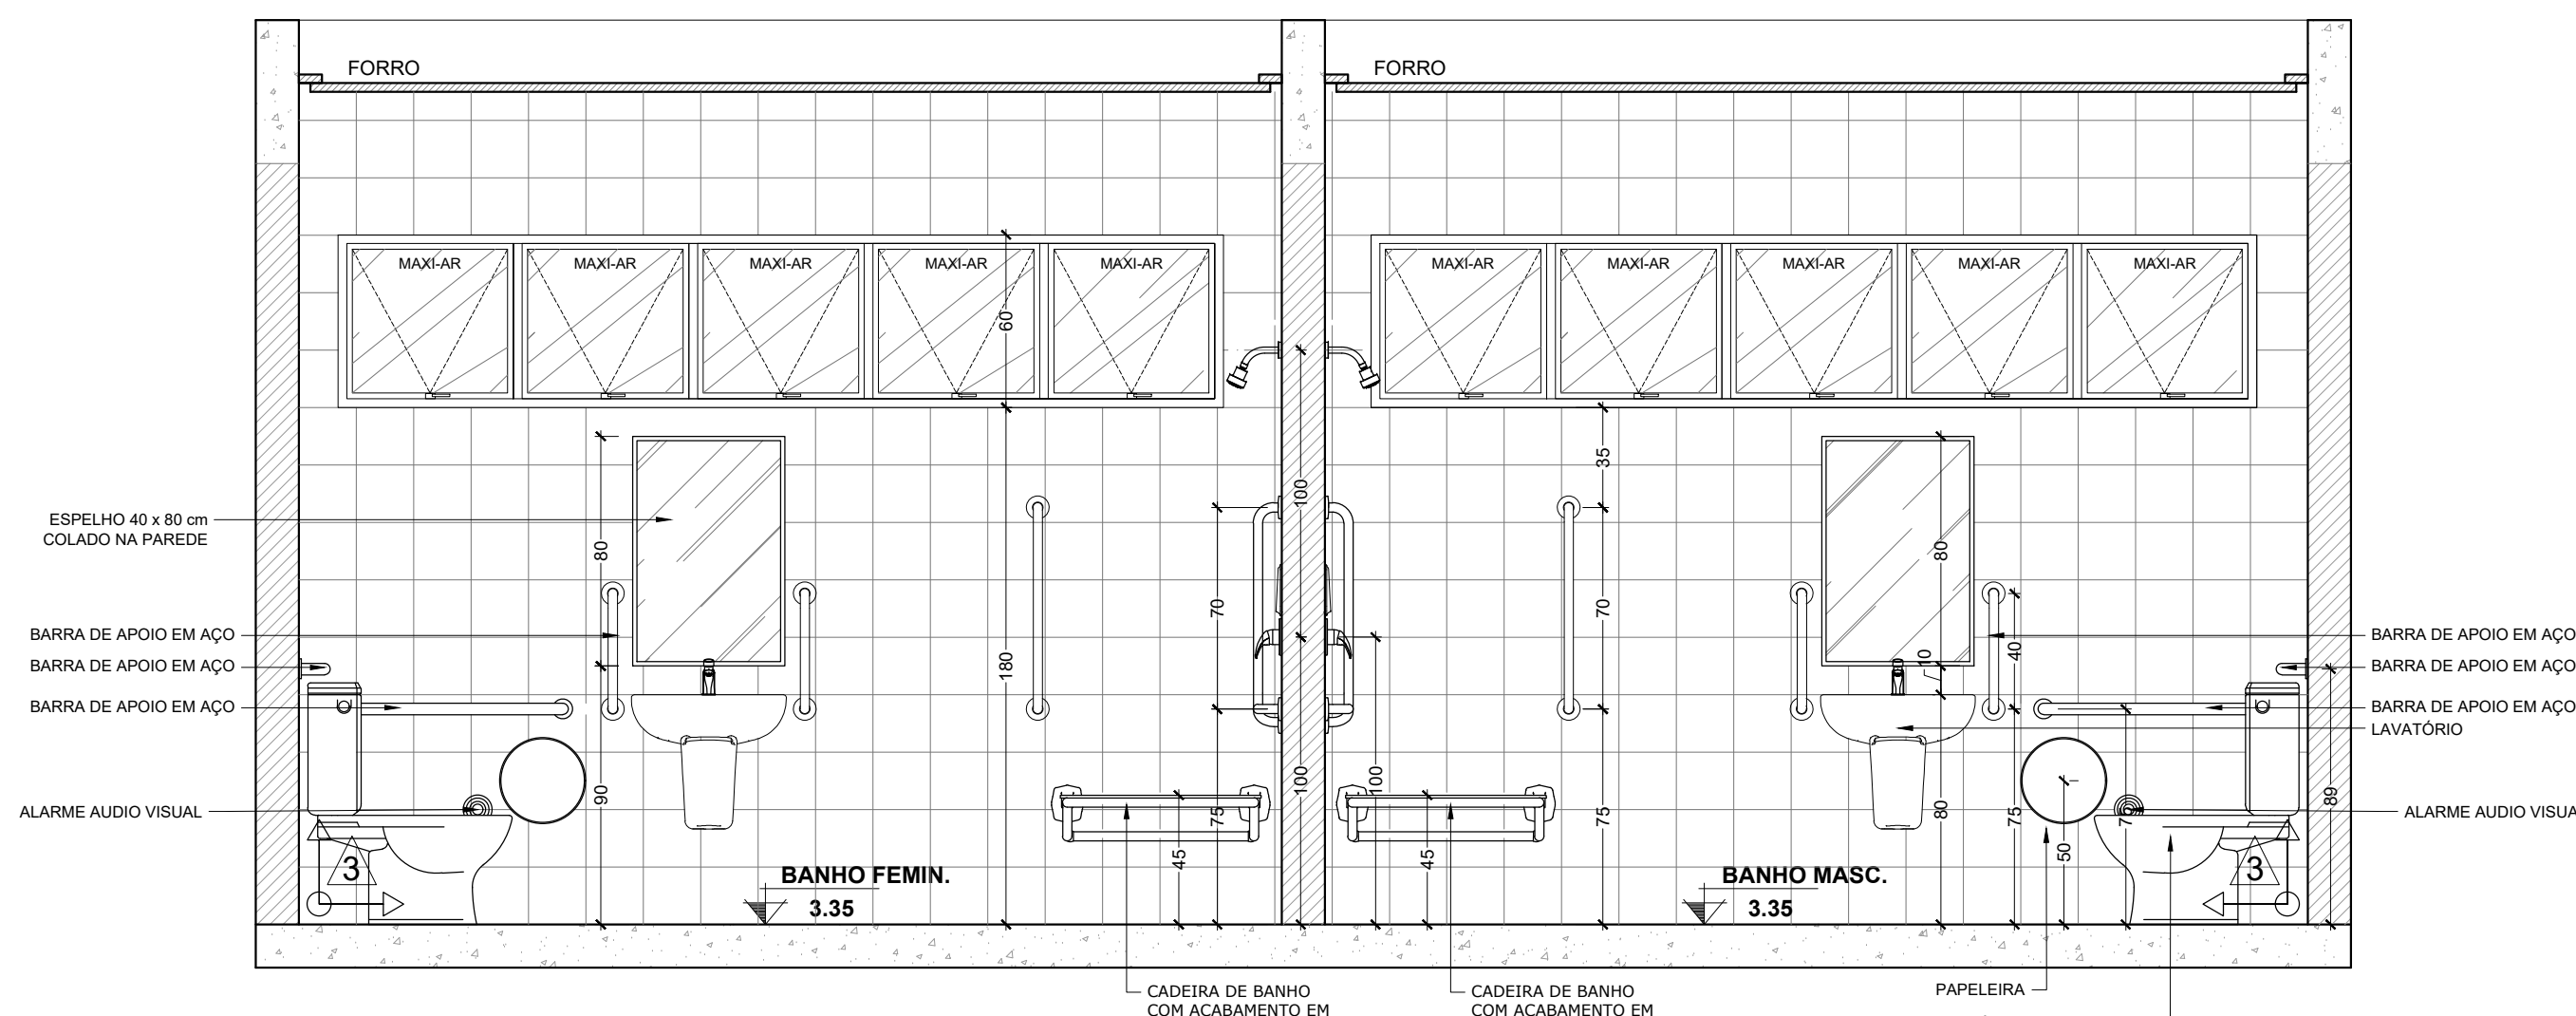

Vista 02 - Banho Masc. e Femin.  
Escala 1:25

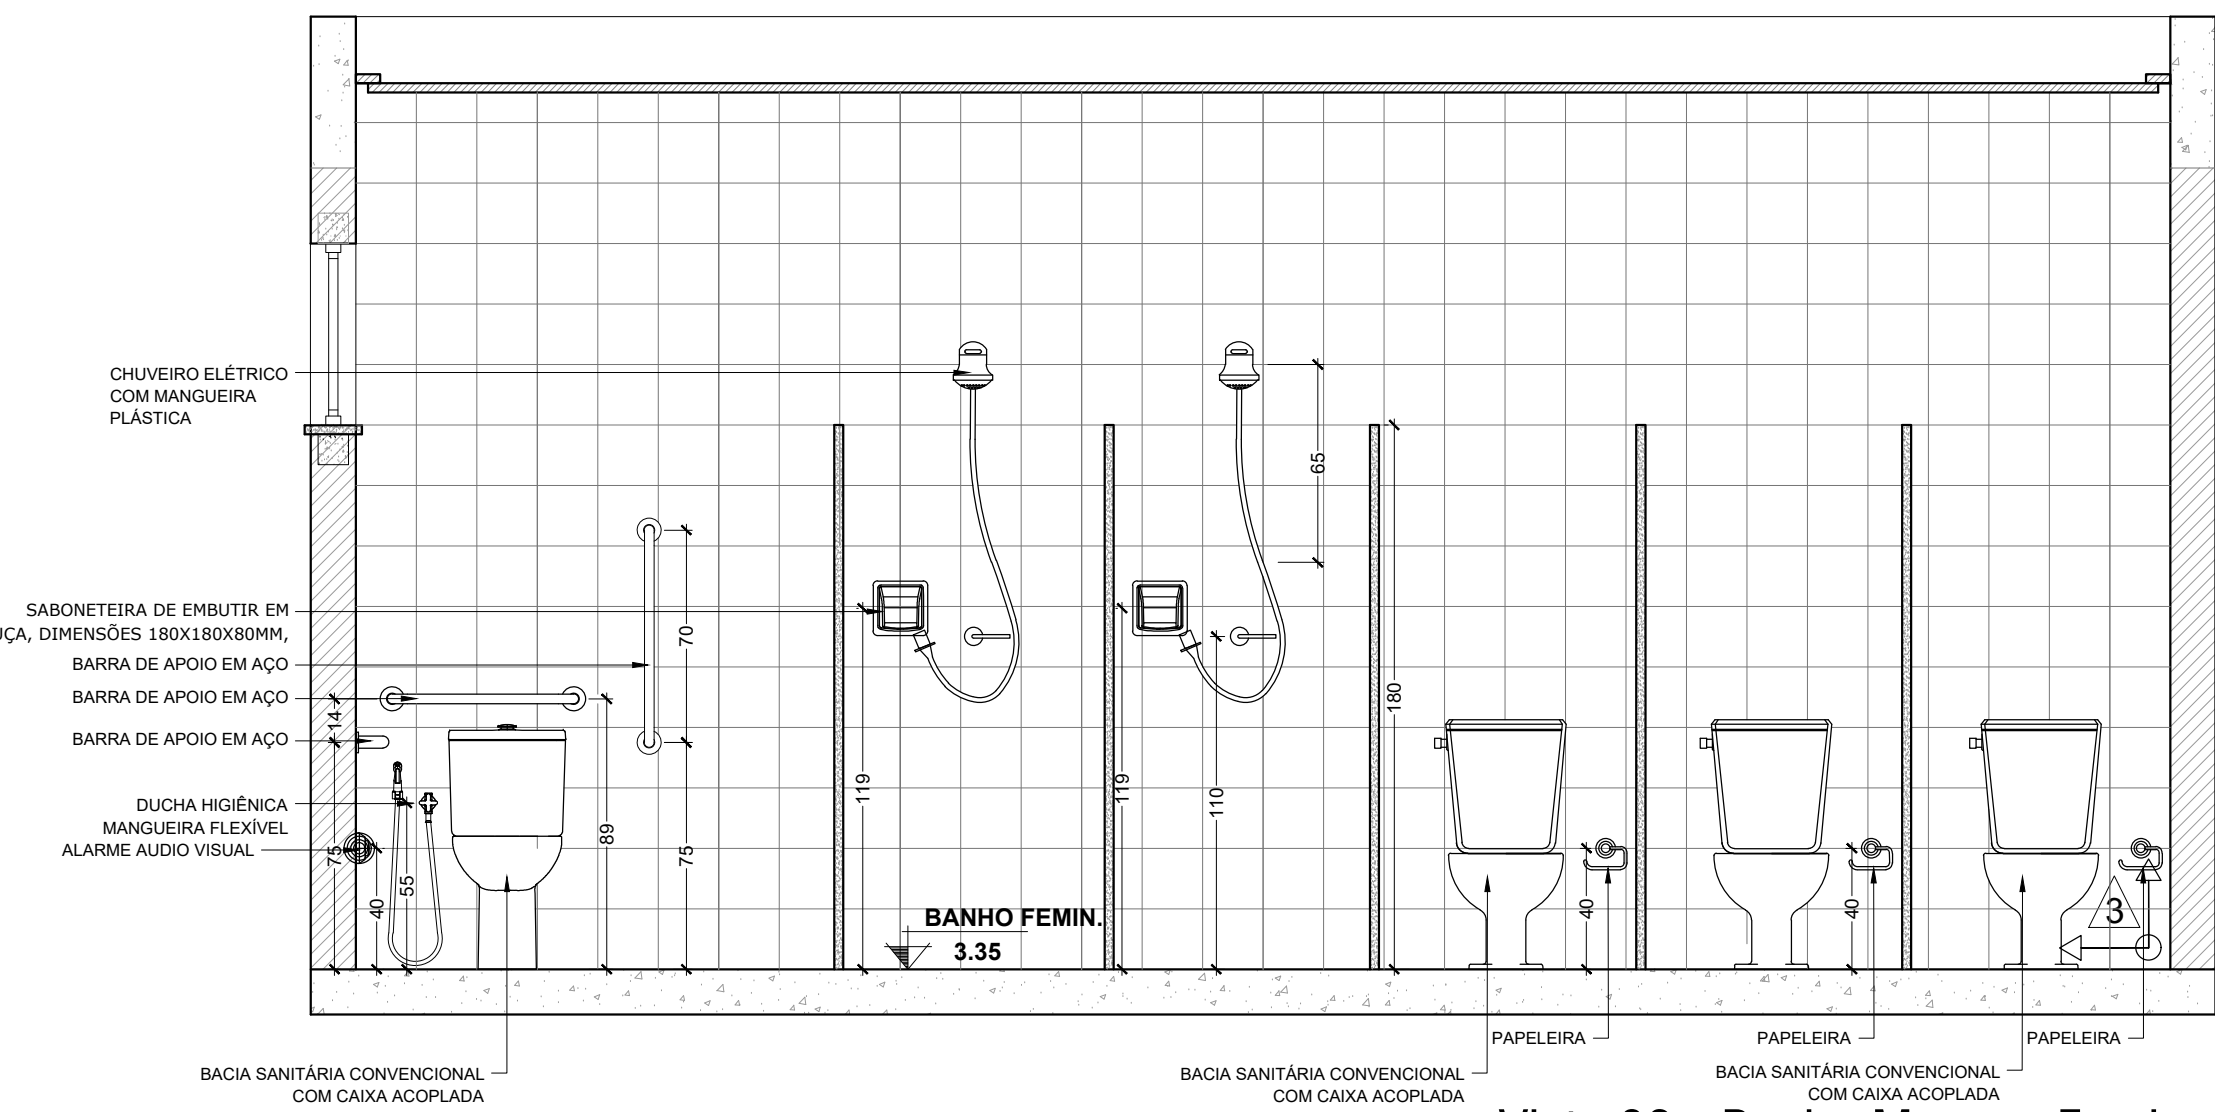

Vista 03 - Banho Masc. e Femin.  
Escala 1:25

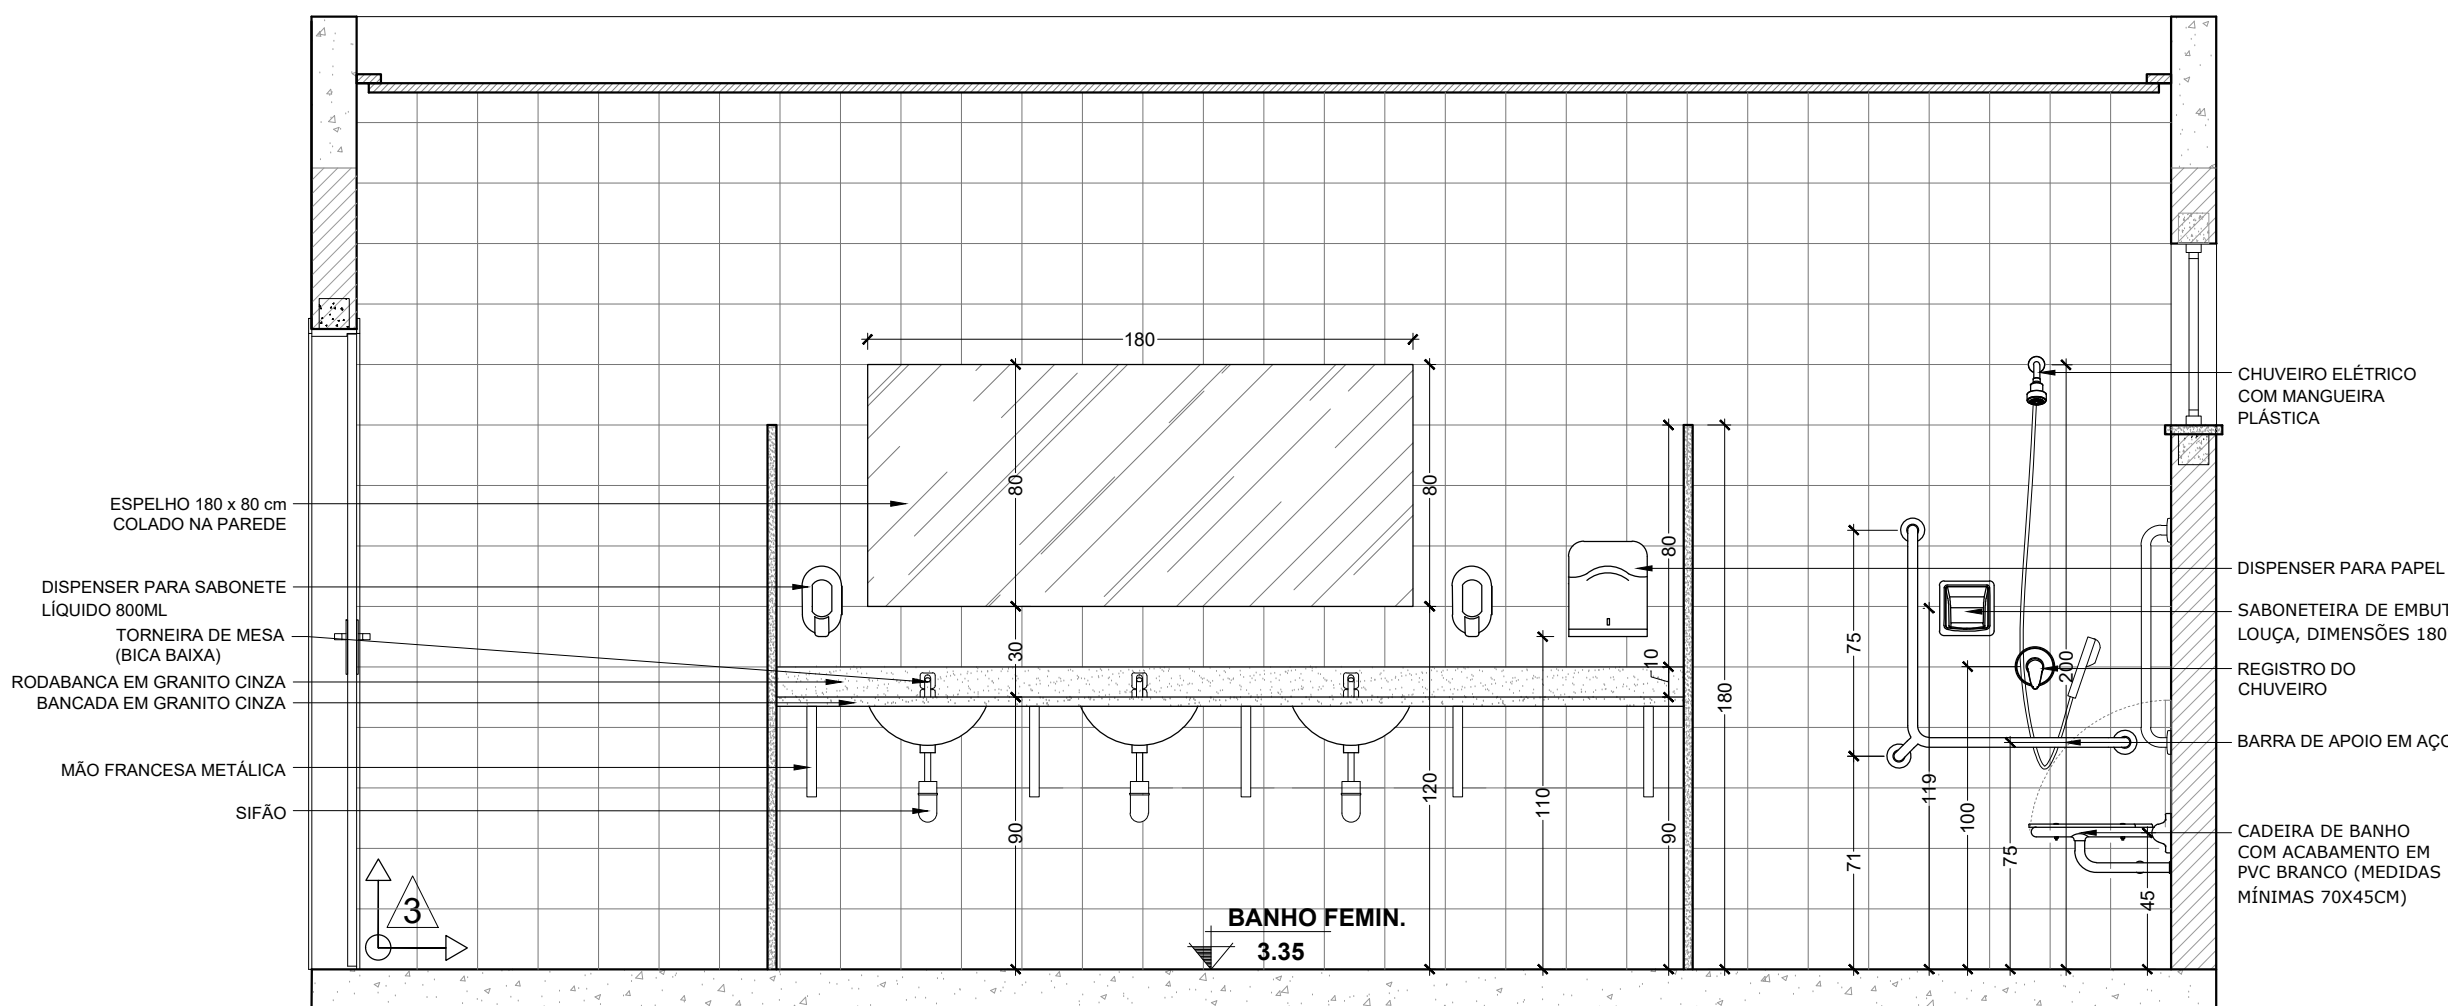

Vista 04 - Banho Masc. e Femin.  
Escala 1:25

- LEGENDA
- 3 - CERÂNCAS 20x20cm PEI II, COR BRANCA, RELAZTE COR CINZA, ESPAÇAMENTO DAS JUNTAS NÃO SUPERIOR A 1,5mm
  - ALVENARIA
  - GRANITO