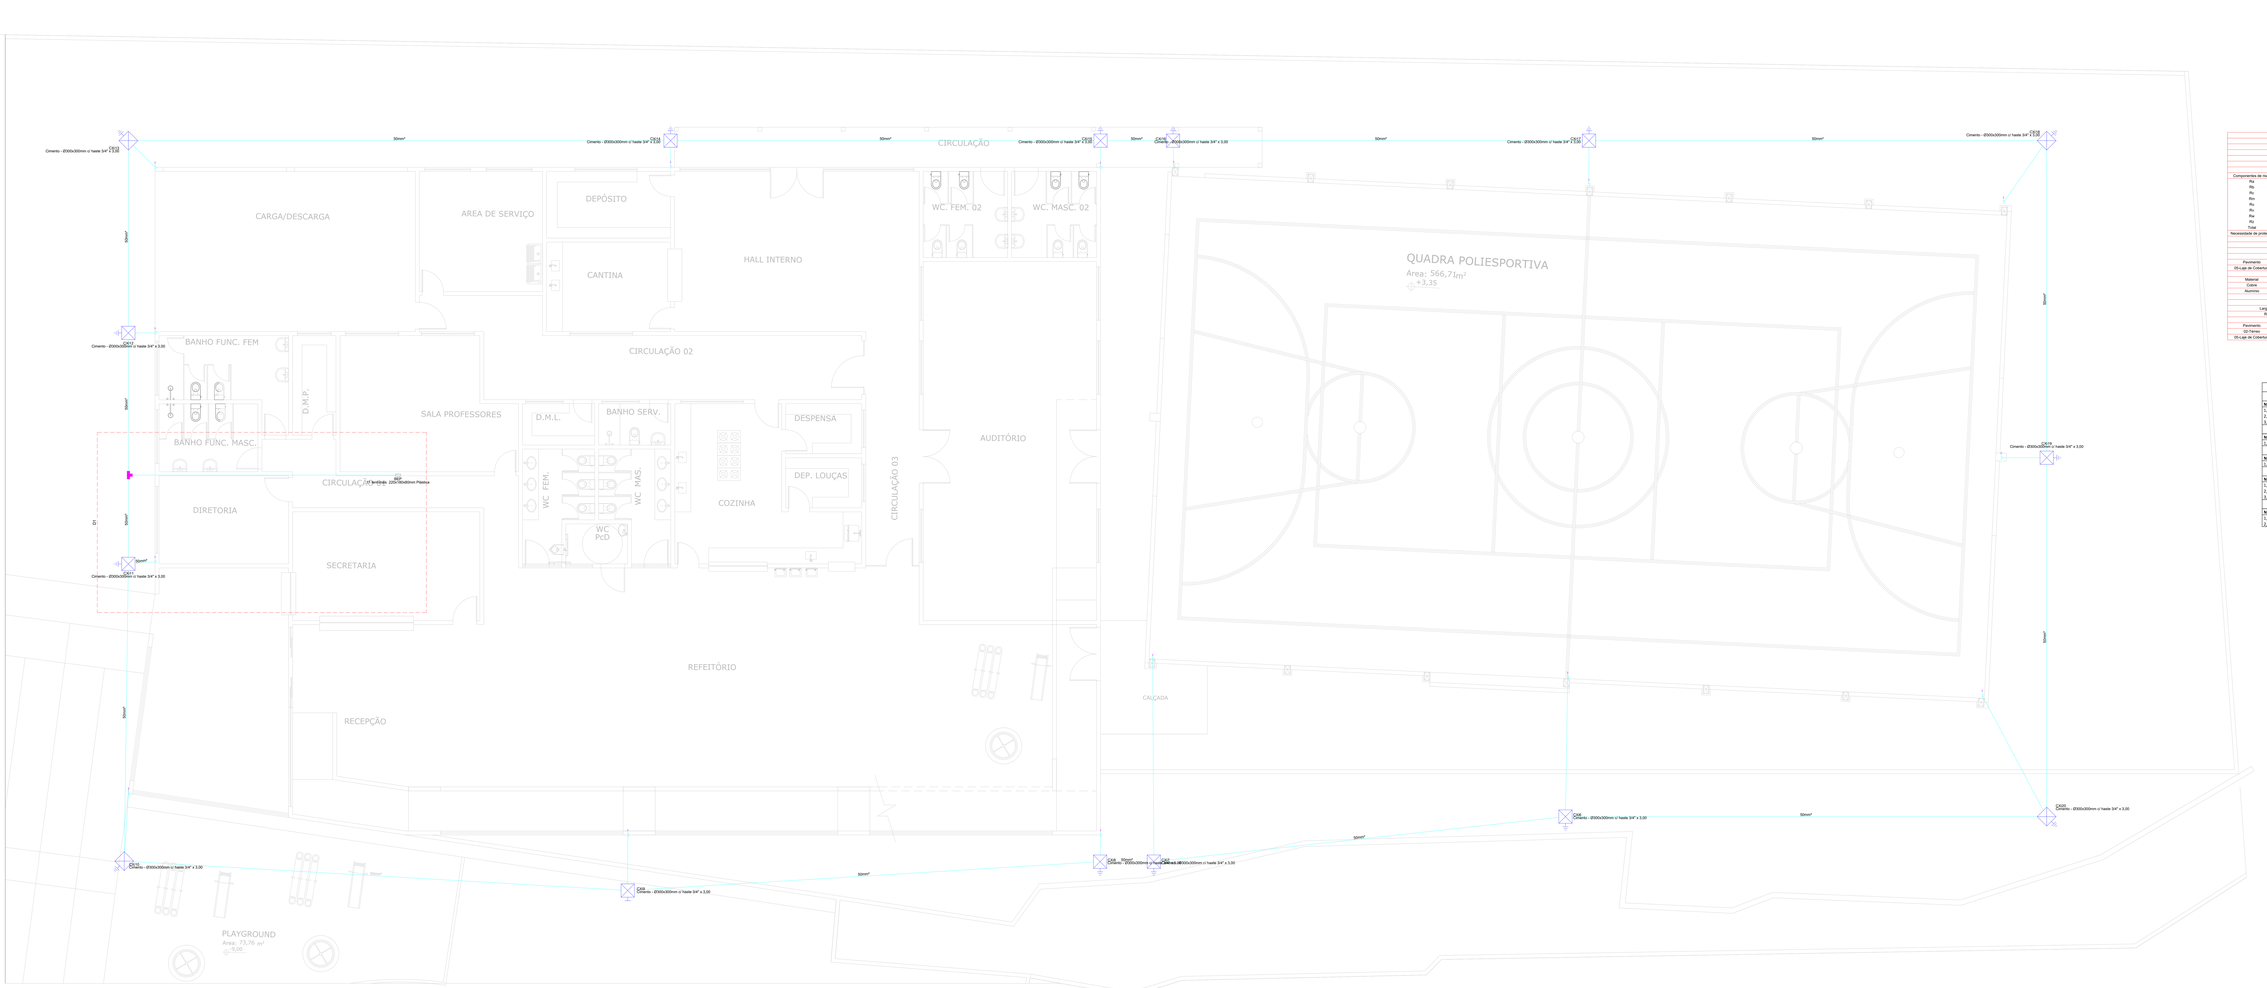

STURMER
PROJETOS ELÉTRICOS
(62)9 8598-0636
(62)9 8207-4141
PAULO EDUARDO STURMER
psturmer@hotmail.com

SPDA
PROJETO

OBRA:
RECONSTRUÇÃO DA EMEF MATA FRIA E REFORMA DA QUADRA POLIESPORTIVA
CONCEIÇÃO DO CASTELO - ES. CEP: 29370-000

PROPRIETÁRIO:
CHRISTIANO
SPAZETTO:00375556770
Assinado digitalmente por CHRISTIANO SPAZETTO:00375556770
Dados: 2023.10.05 14:04:57 -03'00'
PREFEITURA DE CONCEIÇÃO DO CASTELO - ES
CNPJ.: 27.165.570/0001-98

RESPONSÁVEL TÉCNICO:
gov.br
Assinado digitalmente por PAULO EDUARDO STURMER
Data e hora da assinatura: 05/10/2023 14:05:27 -03'00'
Verifique em https://validar.iti.gov.br
Eng. Eletricista Paulo Eduardo Sturmer
18.A505-00
ART:

CONTEÚDO:
PLANTA BAIXA TÉRREO
LEGENDAS

PRANCHA: 1 de 4

Rev.	Data	Descrição
2	05/10/2023	Entrada Inicial
1	15/11/2023	Revisão 01

DATA: 05/10/2023

ESCALA: 1:50