



CABECEIRA A CONSTRUIR

CABECEIRA A PERMANECER

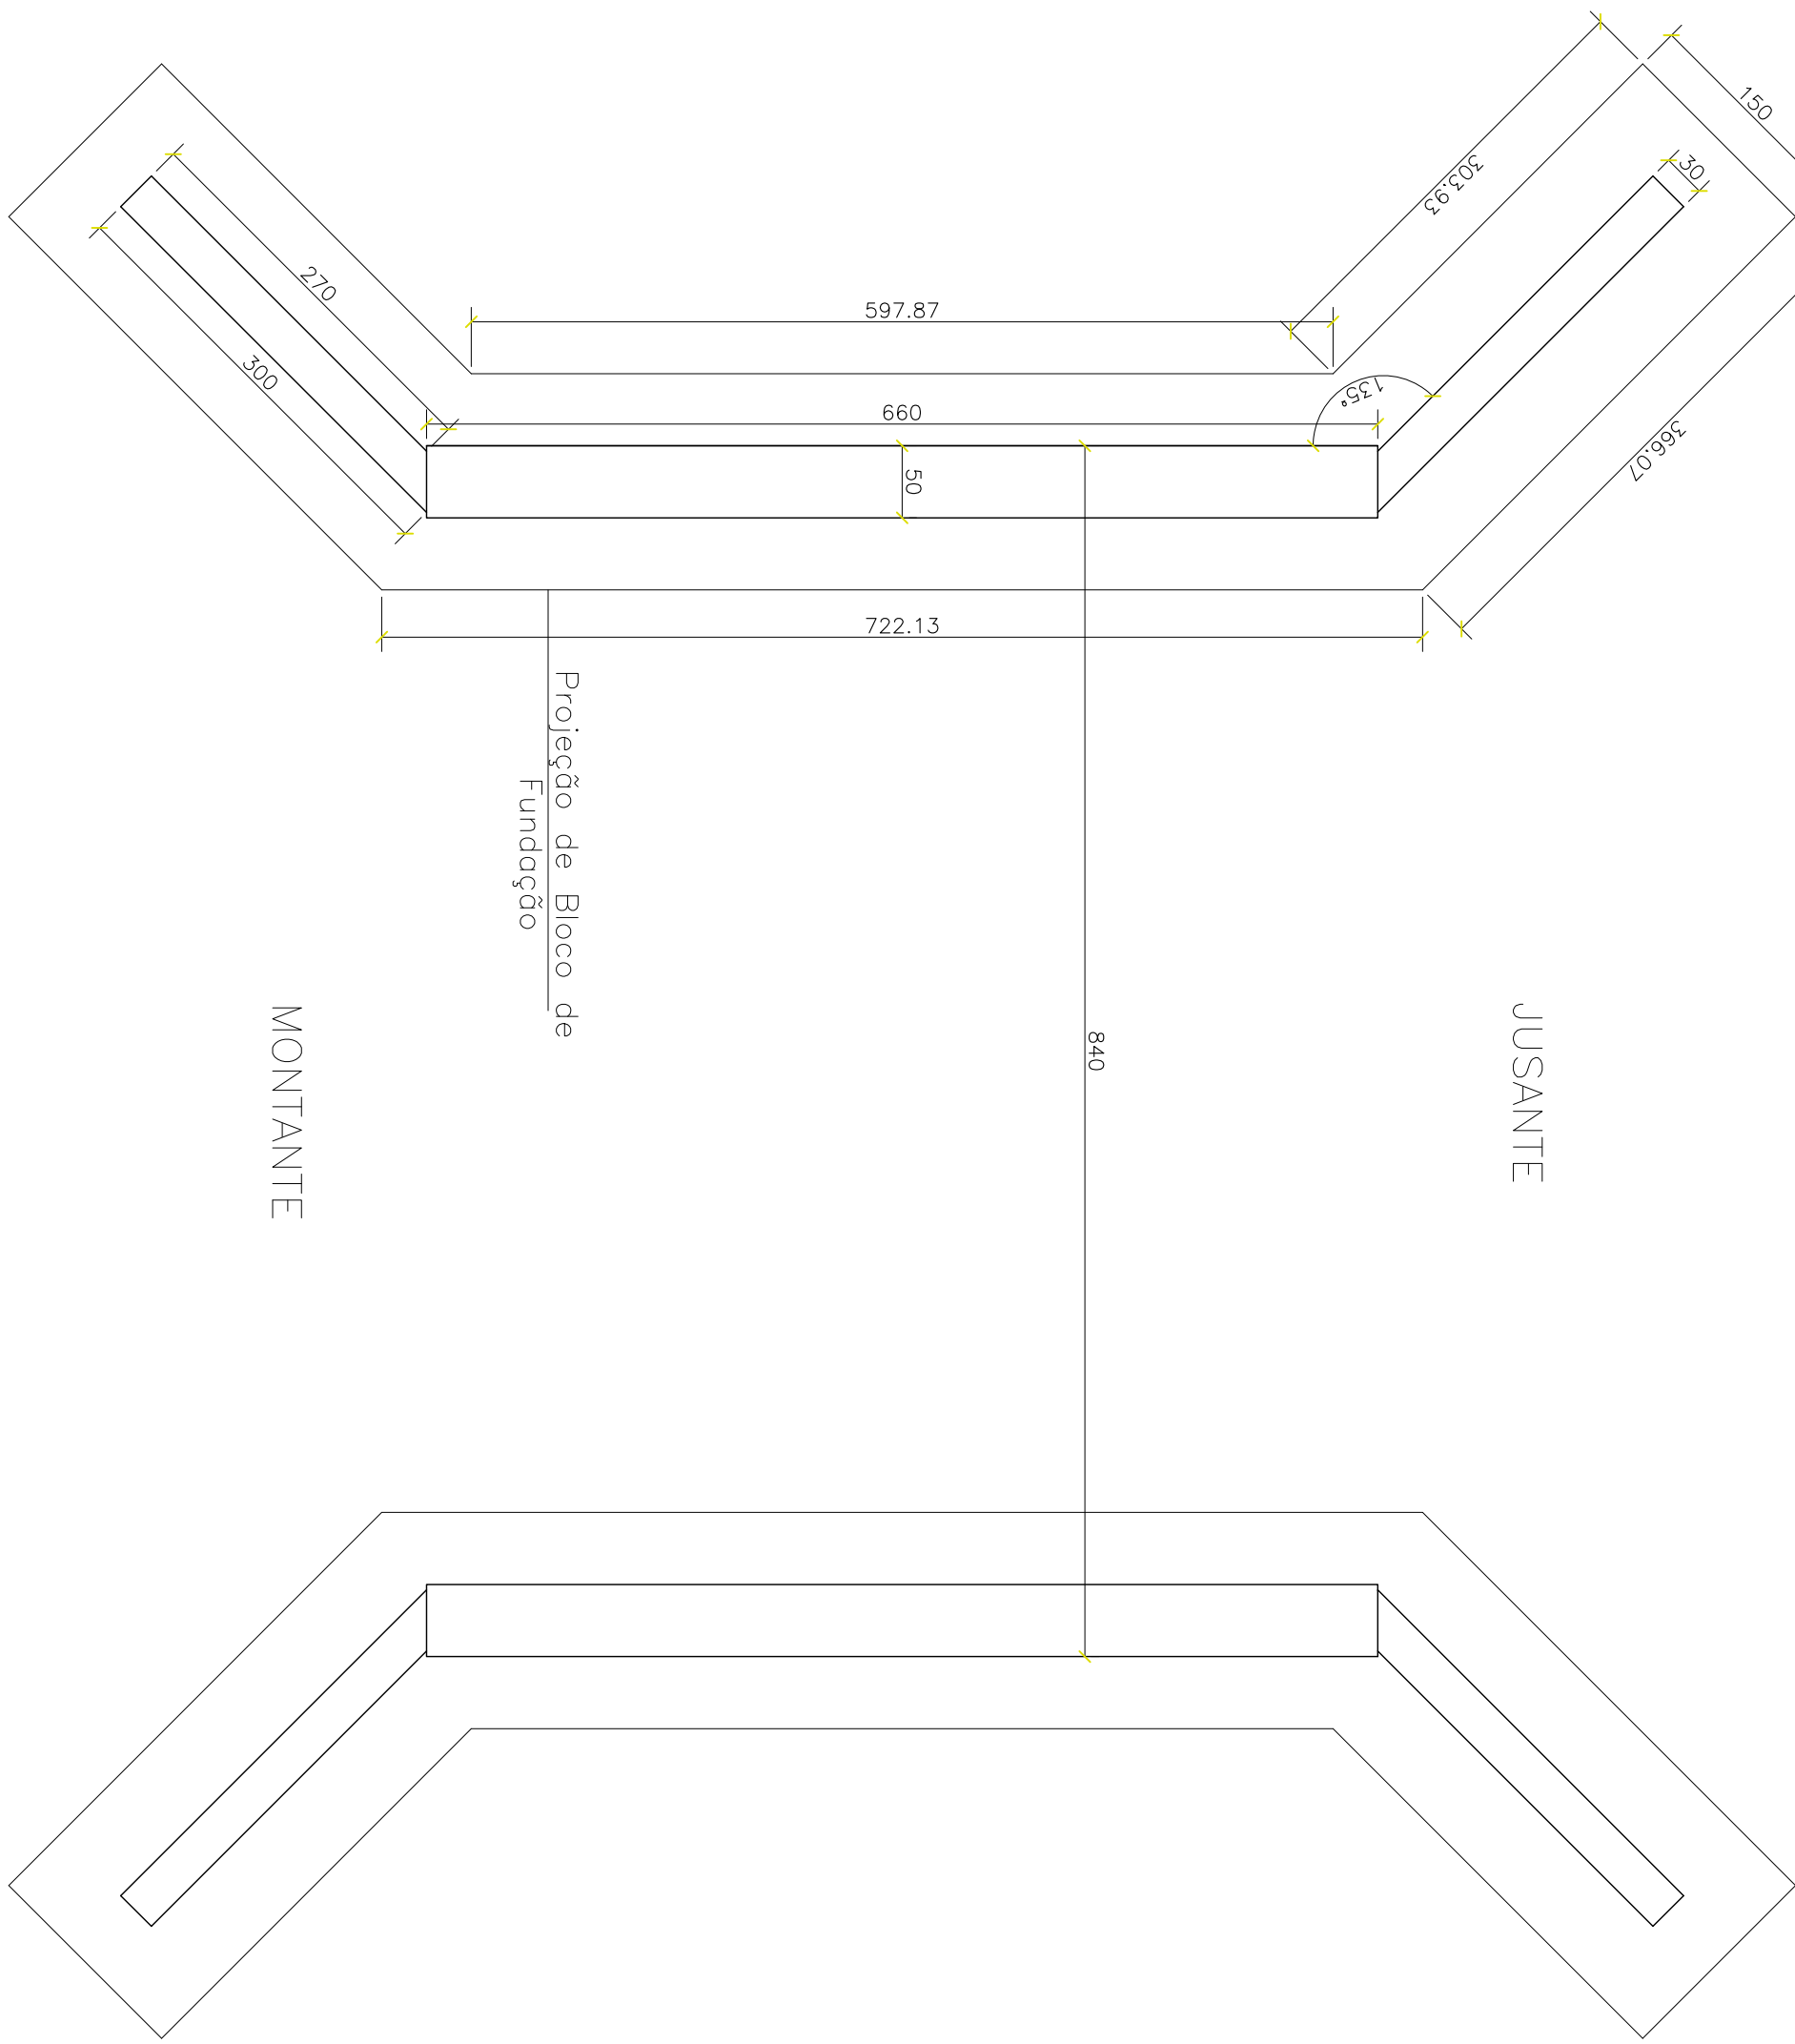


PLANTA LOCAÇÃO DE CABECEIRA

ESCALA 1:50

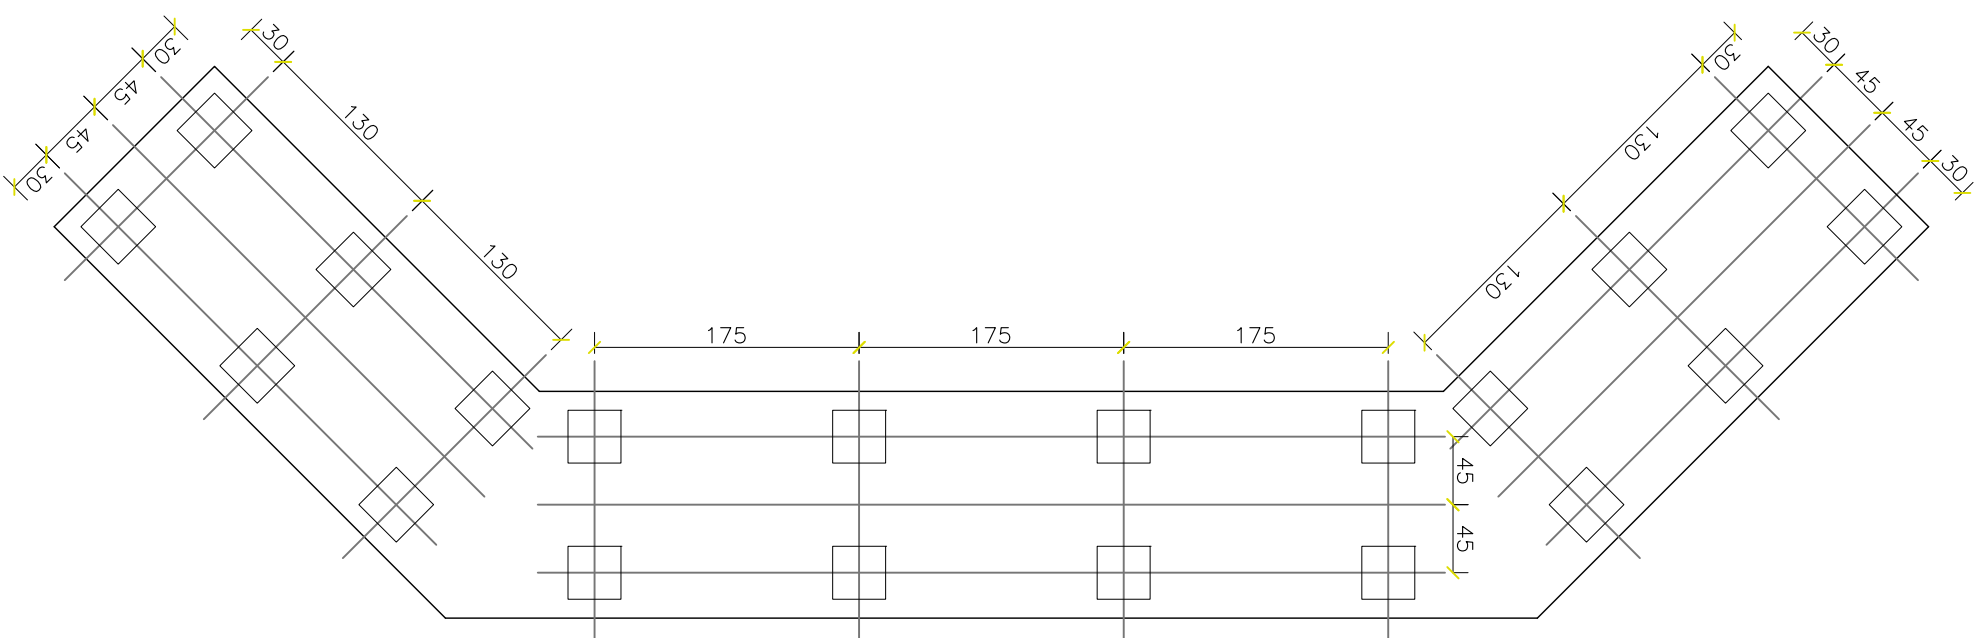


PLANTA LOCAÇÃO DE ESTACAS

ESCALA 1:50

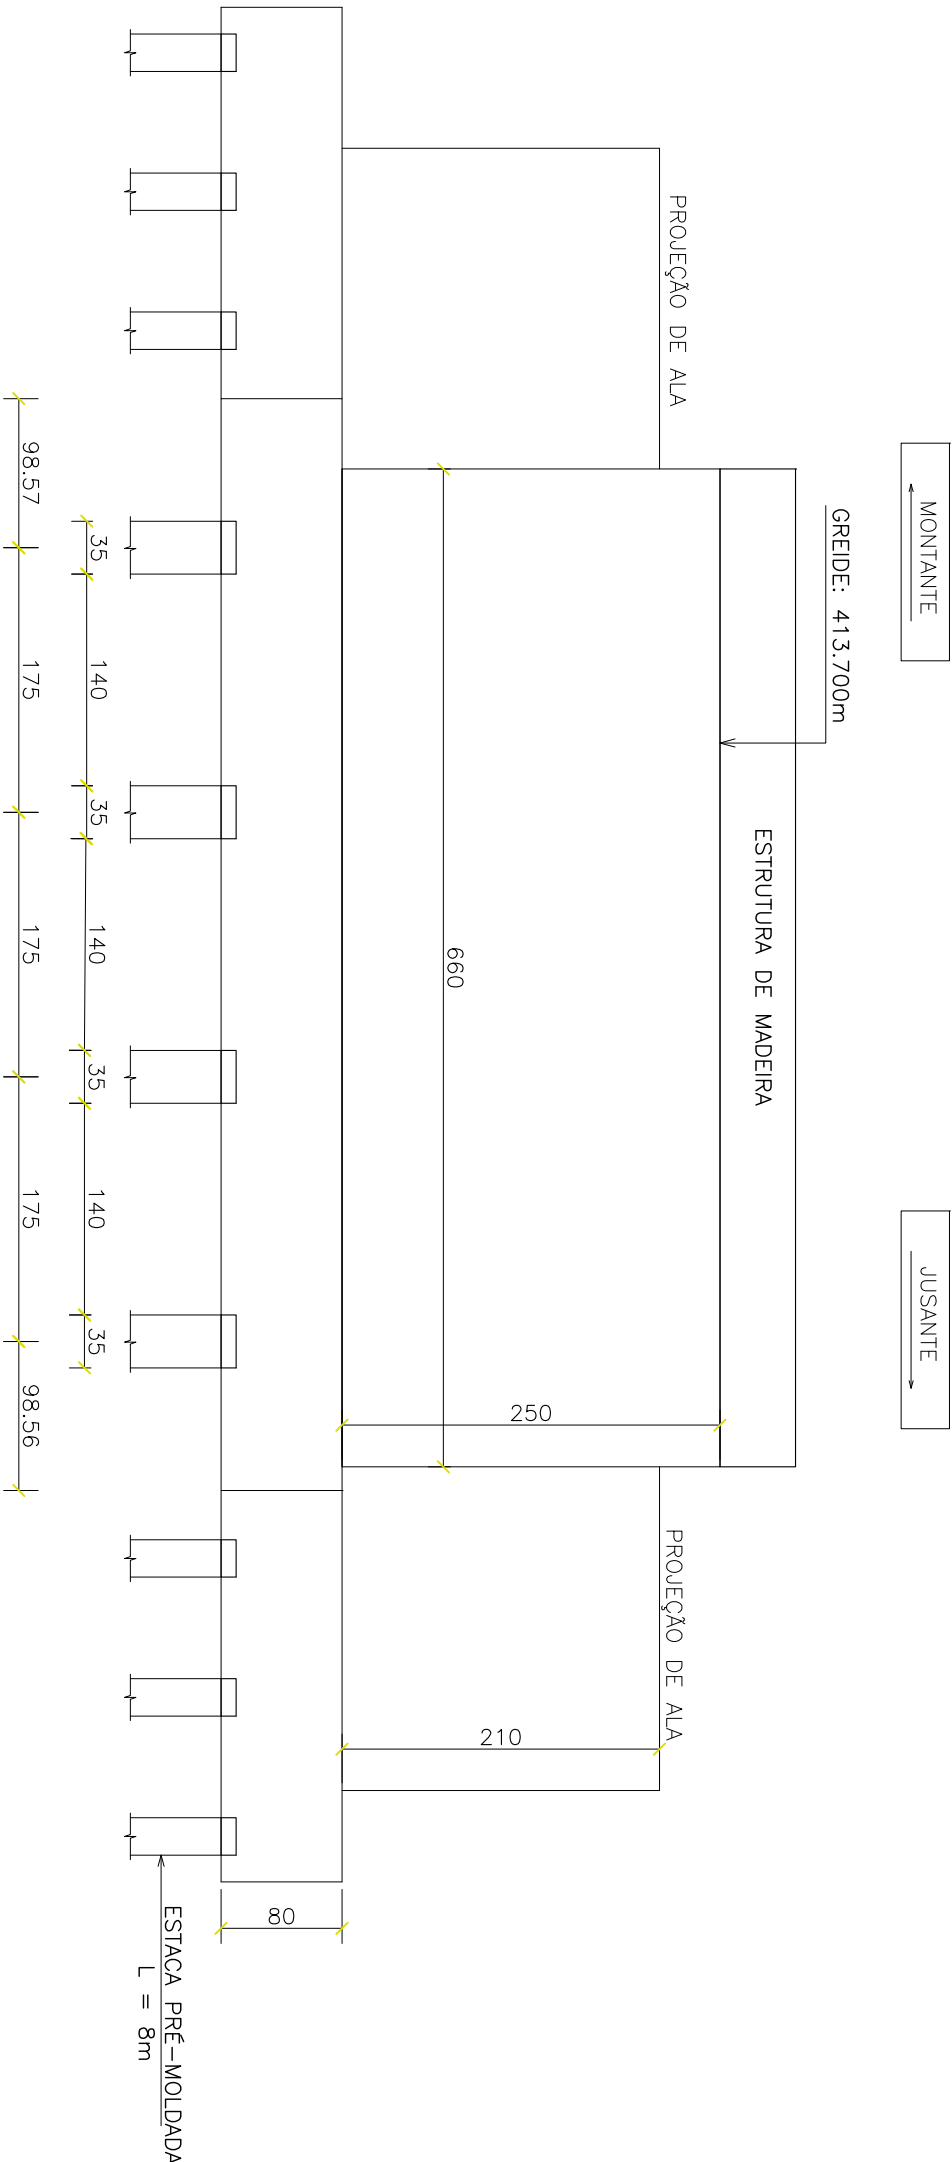

SEÇÃO TRANSVERSAL

ESCALA 1:50

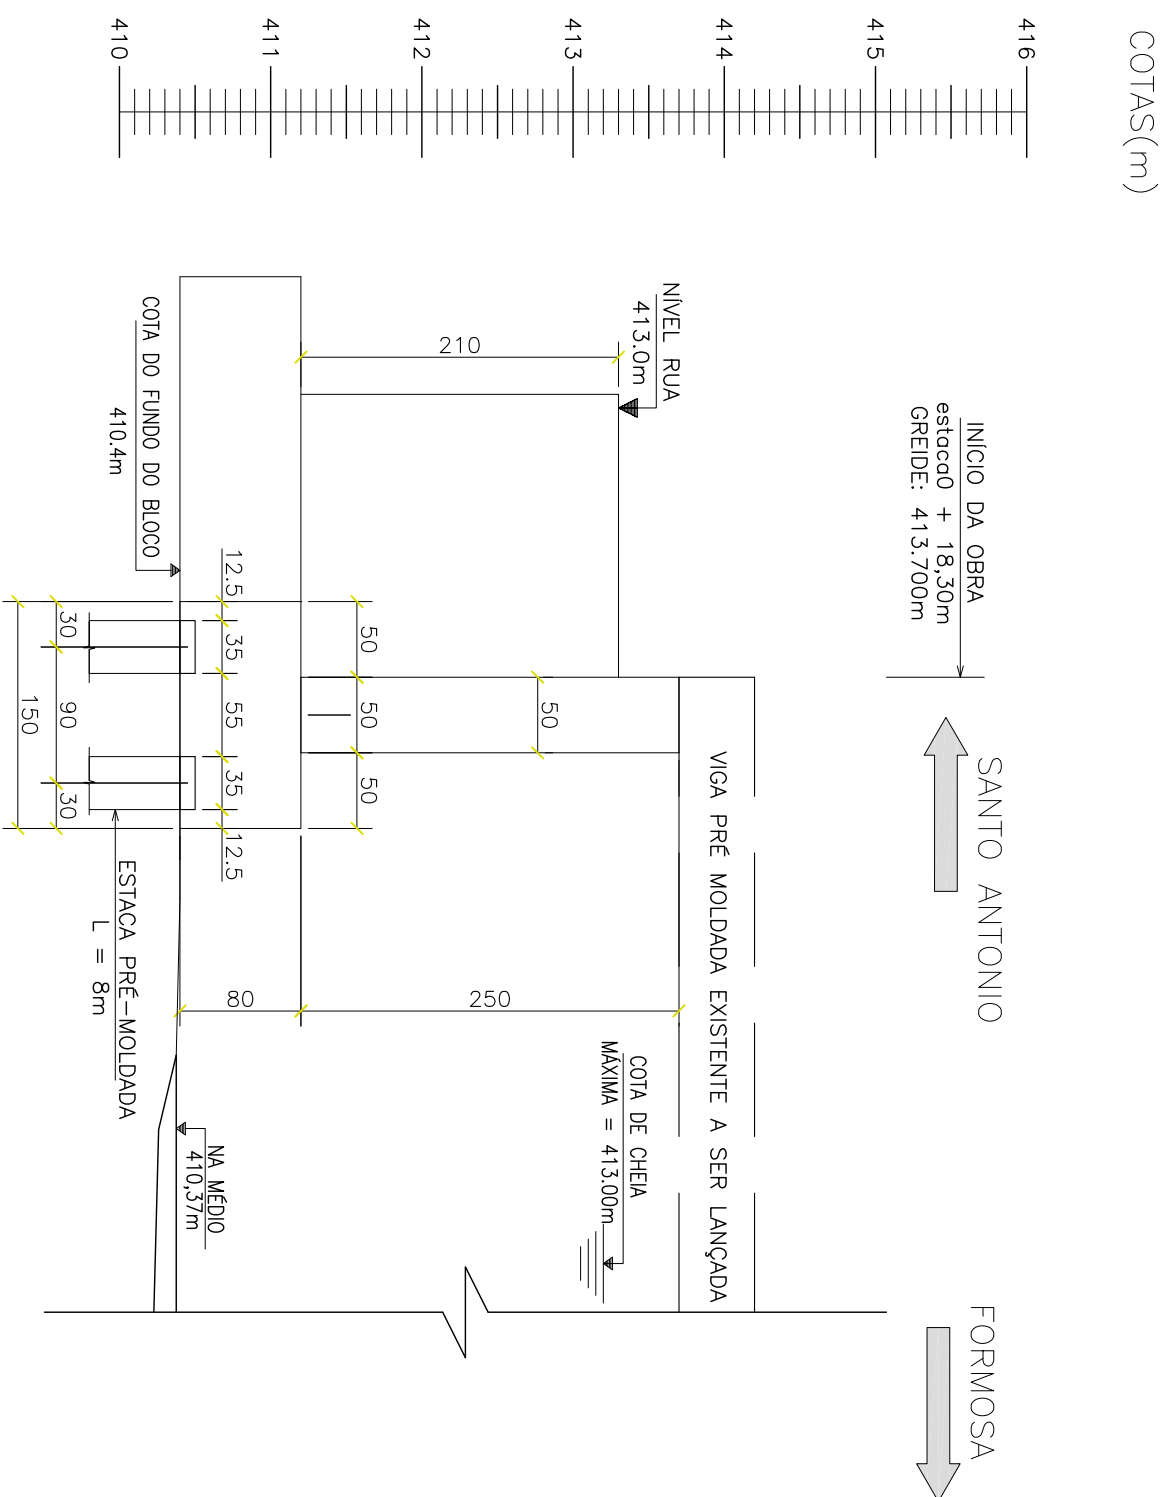

SEÇÃO LONGITUDINAL

ESCALA 1:50

PROJETO ARQUITETÔNICO



COMITÊ:
PREFEITURA MUNICIPAL DE CONCEIÇÃO DO CASTELO - ES
AV. JOSÉ GRILLO, 426, CENTRO, CEP: 29.370-000

PROJETO ARQUITETÔNICO PARA EXECUÇÃO DE CABECEIRA DE PONTE
COMUNIDADE DA FORMOSA, ZONA RURAL, CONCEIÇÃO DO CASTELO



PLANTA LOCAÇÃO DE CABECEIRA, PLANTA LOCAÇÃO DE ESTACAS
SEÇÃO LONGITUDINAL, SEÇÃO TRANSVERSAL

FOLHA
01 01

ESPAÇO RESERVADO PARA CARIMBOS:

RESPONSÁVEL TÉCNICO	DATA	FORMATO	ESCALA	UNIDADE	ANEXO
Eng.º Alexsandro Mendes - CREA ES 038090/0	01/05/2018	A4	1:50	METRO	CABECEIRA DE PONTE - FORMOSA/AM