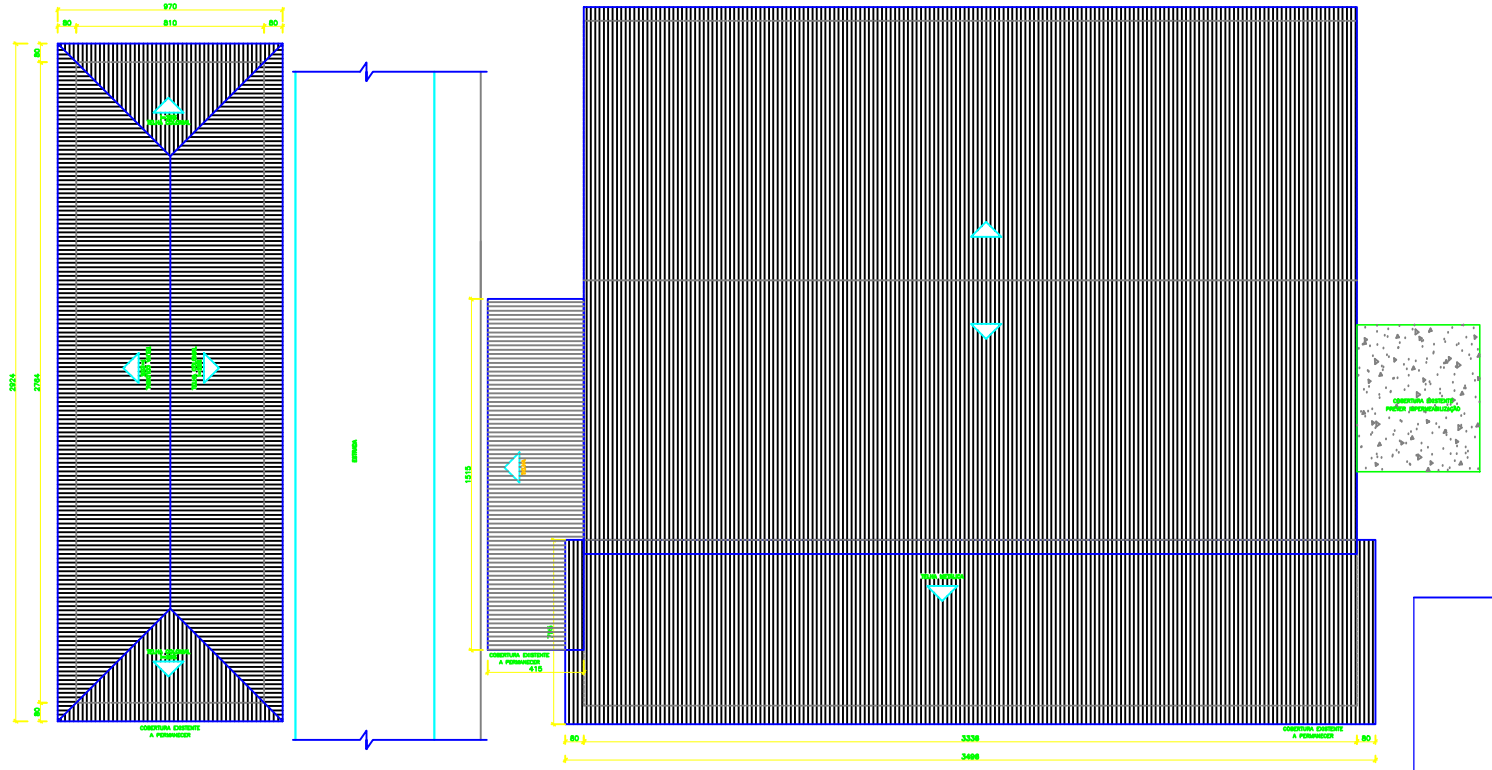

PLANTA DE COBERTURA

ESC.: 1/100

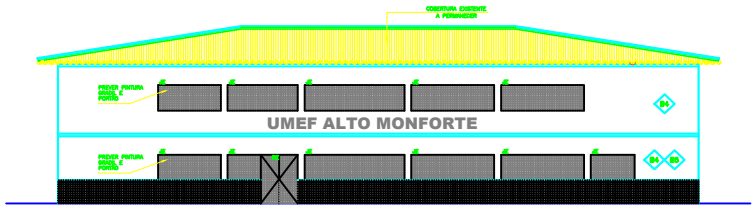

FACHADA

ESC.: 1/100

PE – PORTA EXISTENTE A PERMANECER
JE – JANELA EXISTENTE A PERMANECER

NOTAS

1 – COTAS EM CENTIMETROS.
2 – PORTAS DESCRITAS COM AS DIMENSÕES SERÃO SUBSTITUIDAS CONFORME ESPECIFICADO E QUANTIFICADO EM PLANILHA.
3 – PARA PLANTA BAIXA E INDICAÇÃO DA FACHADA, VER DESENHO Nº EN5601001CAQ001.
4 – PARA MELHOR ENTENDIMENTO, TRABALHAR ESTE PROJETO COM CADERNO GERAL DE DETALHES.

ESPECIFICAÇÃO DE MATERIAIS PARA REFORMA

PISO:
A1 – PISO EXISTENTE A PERMANECER.
A2 – PISO CERÂMICO COR BRANCO DIM. 33,0x33,5CM, PI-5, CECRISA OU EQUIVALENTE.

PAREDE:
B1 – LIXAMENTO DE PAREDE COM PINTURA ANTIGA PVA PARA RECEBIMENTO DE NOVA CAMADA DE PINTURA ACETINADA ATÉ O FORRO, COR AREIA, SUVINIL, SOBRE PAREDE EMASSADA.
B2 – REVESTIMENTO CERÂMICO ESMALTADO NOVO A SER INSTALADO, 15x15cm 1A LINHA PADRÃO ALTO, ASSENTADA COM ARGAMASSA PRÉ-FABRICADA DE CIMENTO COLANTE E REJUNTAMENTO COM CIMENTO BRANCO.
B3 – NÃO SE APLICA.
B4 – REVESTIMENTO PASTILHA CERÂMICA ESMALTADA 10x10cm, ASSENTADA COM ARGAMASSA DE CIMENTO REF.: COLANTE E REJUNTE PRÉ-FABRICADO, COR VERDE-CLARO, STRUFALDI.
B5 – LIXAMENTO DE PAREDE COM PINTURA ANTIGA PVA PARA RECEBIMENTO DE NOVO REBOCO E NOVA CAMADA DE PINTURA ACETINADA DE 1,05 ATÉ O TETO, COR COLIBRI, SUVINIL.

TETO:
C1 – FORRO EXISTENTE A PERMANECER

RODAPÉ:
D1 – NÃO SE APLICA

REV.	DESCRIÇÃO	PROJ.	DES.	VER.	APR.	SE.	DATA
0	EMISSÃO INICIAL	SSY	SSY	MPE	CCE	–	20/09/13

LOCAL: AV. JOSÉ GRILO, CENTRO DE CONCEIÇÃO DE CASTELO– ES

AUTOR DO PROJETO:
ENGº CLAUDIO MAGALHÃES – CREA27822/D/ES

PROJETO
PREFEITURA MUNICIPAL DE CONCEIÇÃO DE CASTELO
SECRETARIA MUNICIPAL DA EDUCAÇÃO
REGULARIZAÇÃO E REFORMA
UMEF ALTO MONFORTE
ARQUITETURA
PLANTA DE COBERTURA E FACHADA

ESCALA	Nº CONTRATADA	NUMERO PREFEITURA	REVISÃO
INDICADA	EN5601001CAQ003	03/03	0

(A1)