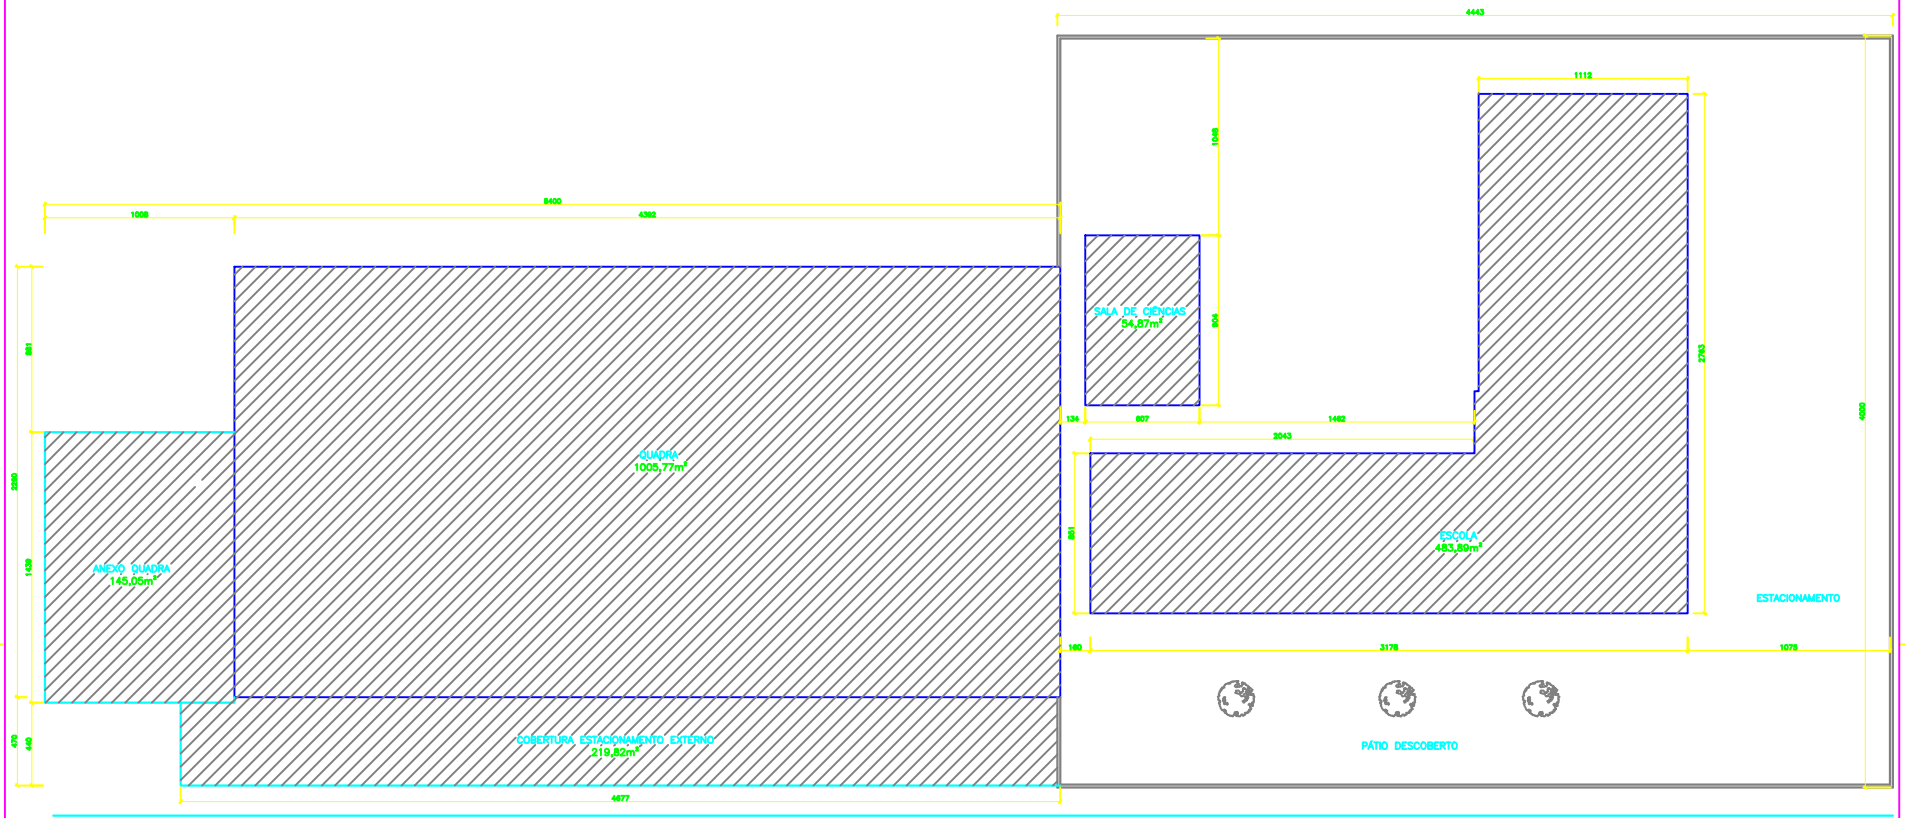

IMPLANTAÇÃO

ESC. 1:1125

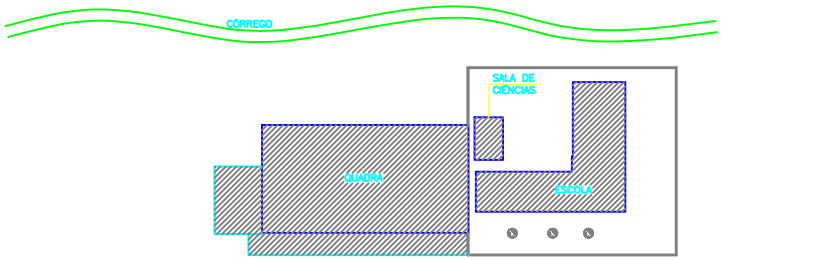

PLANTA DE SITUAÇÃO

S/ ESCALA

NOTAS

1 – COTAS EM CENTÍMETROS.
2 – PORTAS DESCRITAS COM AS DIMENSÕES EM QUADRO DE ESQUADRIAS SERÃO SUBSTITUIDAS CONFORME ESPECIFICADO E QUANTIFICADO EM PLANILHA.
3 – ALAMBRADO EM TELA GALVANIZADA LOSANGULAR ESTRUTURADO EM TUBOS GALVANIZADOS.
4 – PREVER PINTURA DE TODAS AS GRADES E PORTÕES.
5 – PREVER RECOMPOSIÇÃO DE TODA FACHADA COM CERÂMICA E PINTURA.
6 – PARA PLANTA BAIXA TÉRREO, VER DES. Nº:EN5601007CAQ002.
7 – PARA PLANILHA ORÇAMENTÁRIA VER DOC. Nº:EN5601007OP0001.

REV.	DESCRIÇÃO	GLP PROJ.	GLP DES.	SSY VER.	COE APR.	– SE.	DATA
0	EMISSÃO INICIAL						04/04/14

LOCAL: AV. JOSÉ GRILO, CENTRO DE CONCEIÇÃO DE CASTELO– ES

AUTOR DO PROJETO

ENº CLAUDIO MARAUÍÇES – CREA27822/ES

SIGMA Engenharia

PROJETO

PREFEITURA MUNICIPAL DE CONCEIÇÃO DE CASTELO
SECRETARIA MUNICIPAL DA EDUCAÇÃO
REGULARIZAÇÃO E REFORMA
UMEF SANTA LUZIA
ARQUITETURA
IMPLANTAÇÃO E PLANTA DE SITUAÇÃO

ESCALA	Nº CONTRATADA	NUMERO PREFEITURA	REVISÃO
INDICADA	EN5601007CAQ001	01/04	0

(A1)