




TABELA DE ACABAMENTOS	
PISOS	① PISO CERÂMICO 45X45 M
	② PISO EM CONCRETO (CALÇADA)
	③ RODAPÊ CERÂMICO DE 7CM
PAREDE	⚠️ PINTURA LÁTEX PVA
	⚠️ AZULEJO BRANCO BRILHANTE 20X20cm, (1ª. QUALIDADE), H=1,60 m (JUNTA A PRUMO) JUNTA DE 2mm, REJUNTE "QUARTZOLIT" OU SIMILAR, COR BRANCO
	⚠️ EMASSAMENTO COM MASSA LÁTEX PVA PARA AMBIENTES INTERNOS/EXTERNOS
TETO FORRO	① TETO, PINTURA LÁTEX PVA
	② FORRO, GESSO ACARTONADO, PINTURA LÁTEX PVA FOSCO, COR BRANCO "CORAL" OU SIMILAR COM UMA DEMÃO DE FUNDO DE PREPARADOR DE PAREDE
	③ COBERTURA METÁLICA

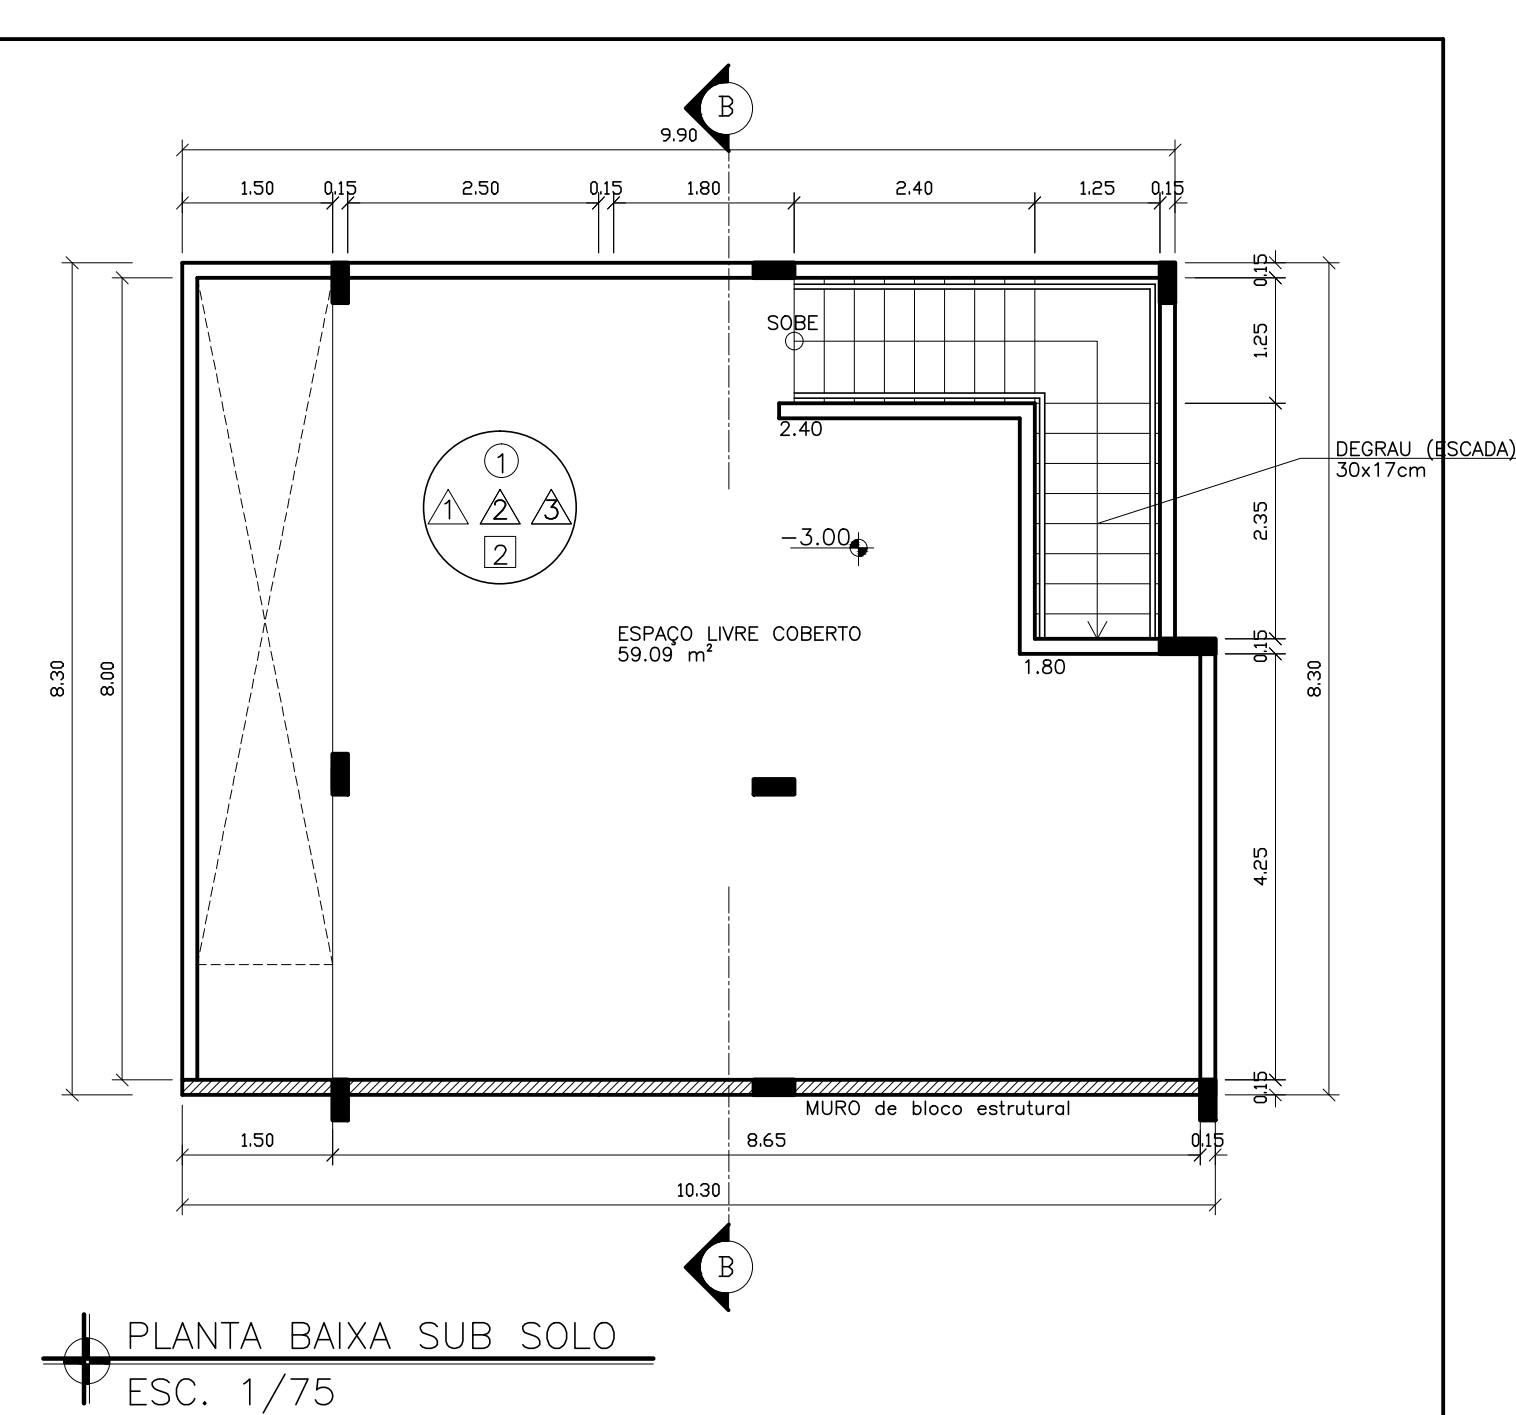

ESQ.	DIMENSÕES	PEITORIL
P1	0.70 x 2.10	—
P2	0.80 x 2.10	—
P3	0.90 x 2.10	—
P4	0.60 x 1.60	—
J1	3.00 x 1.10	1.00
J2	3.00 x 1.00	1.60
J3	3.60 x 1.00	1.60
J4	1.60 x 1.10	1.00
B1	1.00 x 0.50	1.60
B2	1.80 x 0.50	1.60

ENDEREÇO: A ampliação da creche UMEI H. L. LORENTZEN à Rua Adalto Ferreira da Mota, Conceição do Castelo-ES, CEP 29370-000					
PROPRIETÁRIO: Prefeitura Municipal de Conceição do Castelo				CPF/CNPJ: 27.165.570.0001-98	
CORREDOR/ZONA:					
CATEGORIA DE USO: Institucional – Creche UMEI H. L. LORENTZEN					
		<p>C:\Users\Thiago\AppData\Local\Temp\Bae2D2D-BFF\LOCAL_CRECHE.jpg</p>			
<p>ÁREAS</p> <p>ÁREA TERRENO = 1.700,00M²</p> <p>ÁREA TERREO = 1.016,01M²</p> <p>ÁREA SUBSOLO = 83,99M²</p> <p>ÁREA TOTAL = 1.100,00M²</p> <p>TAXA DE OCUPAÇÃO = 59,76%</p>		<p>DECLARO QUE A APROVAÇÃO DO PROJETO, NÃO IMPLICA NO RECONHECIMENTO POR PARTE DA PREFEITURA DO DIREITO DE PRÓPRIEDADE DO TERRENO.</p> <p>_____</p> <p>PROPOSTIONDO: _____ CNPJ: _____ Prefeitura Municipal de Conceição do Castelo 27.165.570.0001-98</p> <p>_____ AUTOR DO PROJETO: ADRIANO GUIMARÃES BELARMINO CAH: A30723-8</p> <p>_____ AUTOR DO PROJETO: ADRIANO GUIMARÃES BELARMINO CAH: A30723-8</p>			
				DESENHO(S): DATA: MARÇO/2016	
APROVAÇÕES					
EMPRESA CONTRATADA					
GUIMARÃES E BARAÑANO LTDA-ME CNPJ 12.764.936 / 0001 - 78 N.FANTASIA: AMBIENTE CONSTRUTORA					
		IDENTIFICAÇÃO DA OBRA: PROJETO ARQUITETÔNICO			
		CONTENDO DA PRANCHA: PLANTAS BAIXAS, NOTAS			
		[ESCALAS: INDICADA]			
		P R A N C H A			
		01/25			