


SEÇÃO ESQUEMÁTICA
SEM ESCALA



RECAPAMENTO ASFÁLTICO

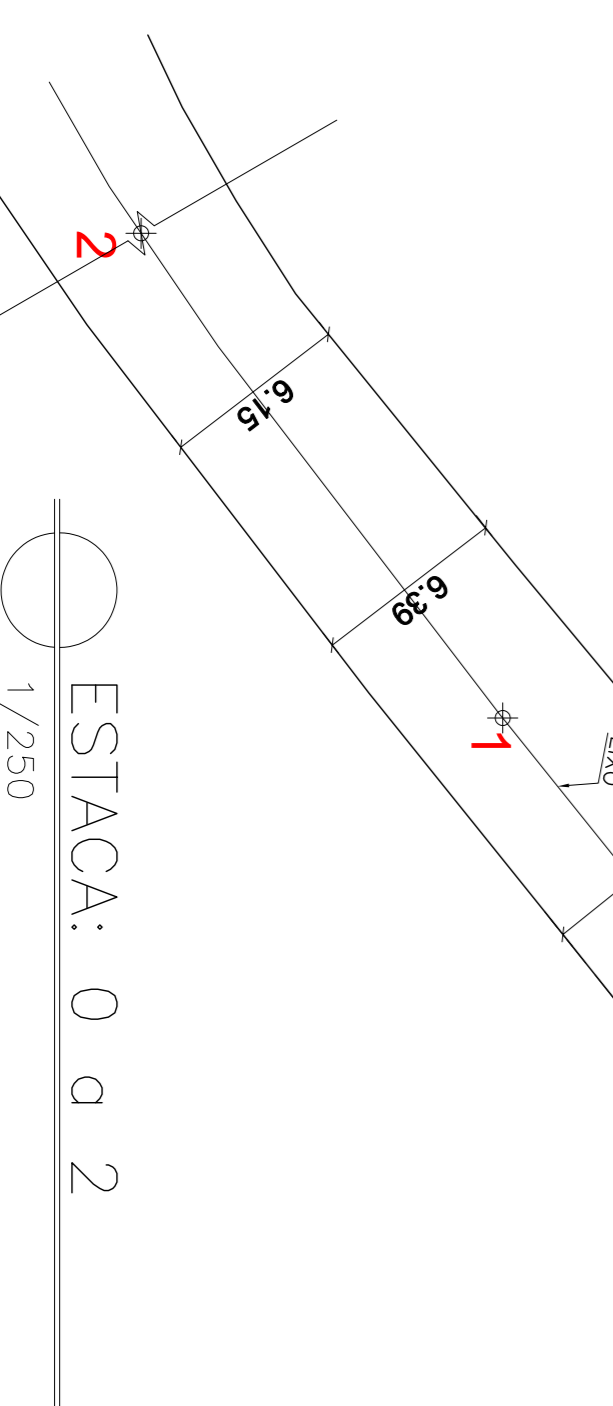

TÍTULO:
PREFEITURA DE CONCEIÇÃO DO CASTELO - ES
CNPJ: 27.165.570/0001-98

TÍTULO:
RECAPAMENTO DE VIAS URBANAS
RUA MARIA RIBEIRO SOARES, BAIRRO ARTHUR SOARES
CONCEIÇÃO DO CASTELO - ES, CEP: 29370-000

PROJETO GEOMÉTRICO
ESTACA: 0 A 11

FOLHA
03 06

Eng.º Alex Nair Fereiro
CREA-ES 030.300/0-
TÍTULO: ESCALA: ASSINADO: PROJETO:
INDICA: INDICA: RECUPERAÇÃO ARTHUR SOARES/ES/MS