



MODELO DE PLACAS

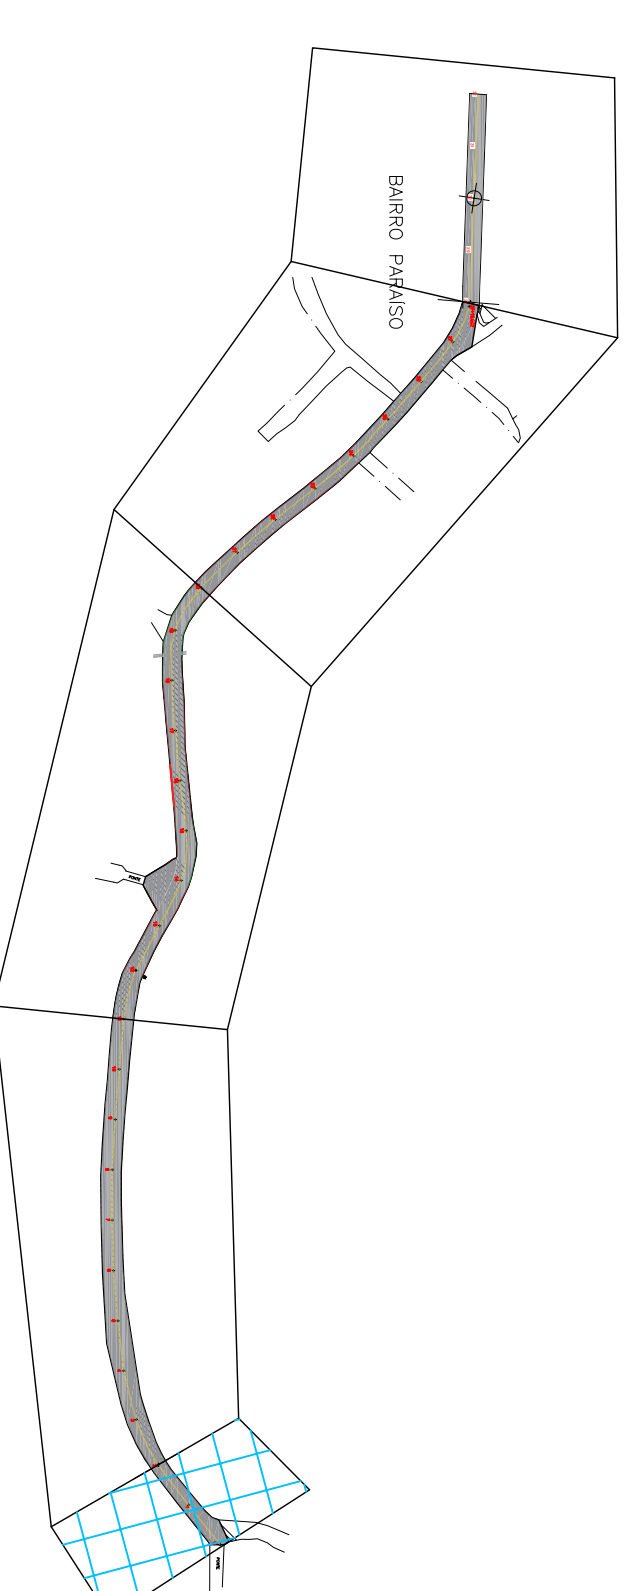

# RECAPEAMENTO ASFÁLTICO

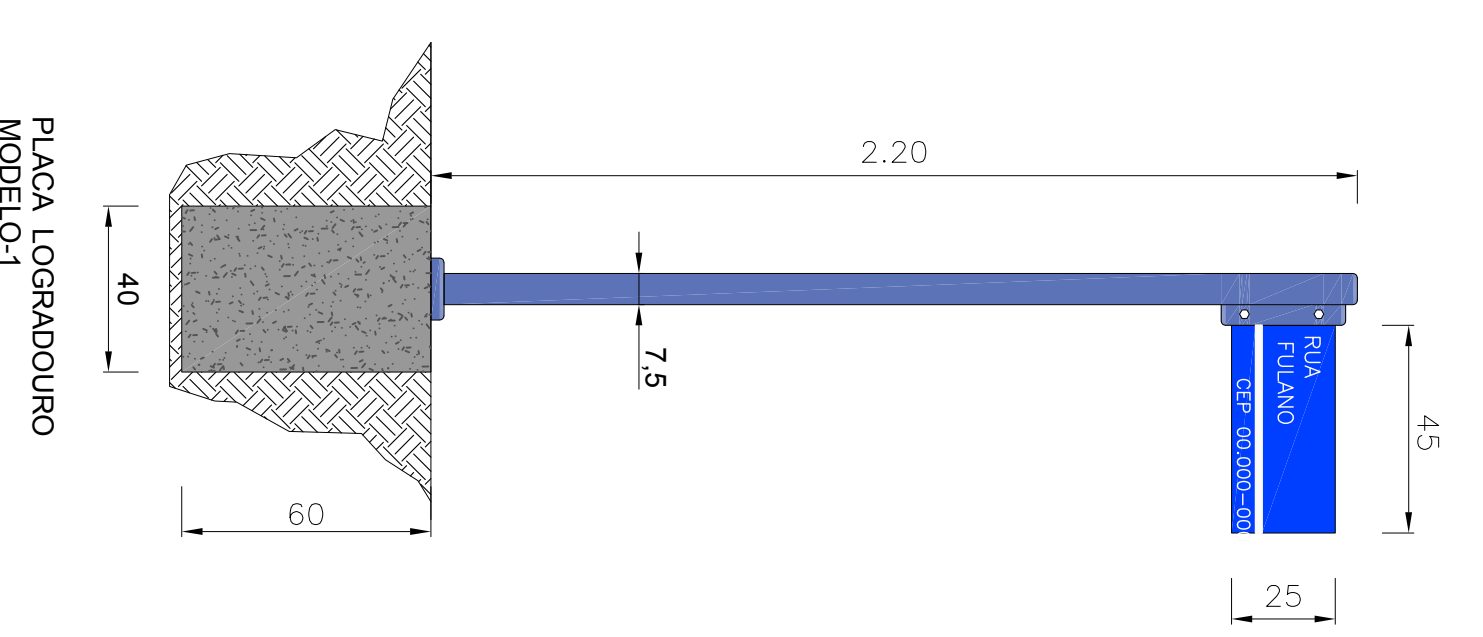

TÍTULO:  
**PREFEITURA DE CONCEIÇÃO DO CASTELO - ES**  
CNPJ: 27.165.570/0001-98

TÍTULO:  
**RECAPEAMENTO DE VIAS URBANAS  
RUA MARIA RIBEIRO SOARES, BAIRRO ARTHUR SOARES  
CONCEIÇÃO DO CASTELO - ES, CEP: 29370-000**

REFE. Nº:  
**RECAPEAMENTO BAIRRO ARTHUR SOARES  
ESTACA: 0 A 11**

FOLHA  
**06 06**

Eng.º Alex Neri Fereiro    CREA-ES: 030.390/0-0    ESCALA:    DATA:    FÓRMO:    INDICA:    UNIDADE:    ASSIN:    PROJETO:    RECAPAMENTO ARTHUR SOARES/MS