

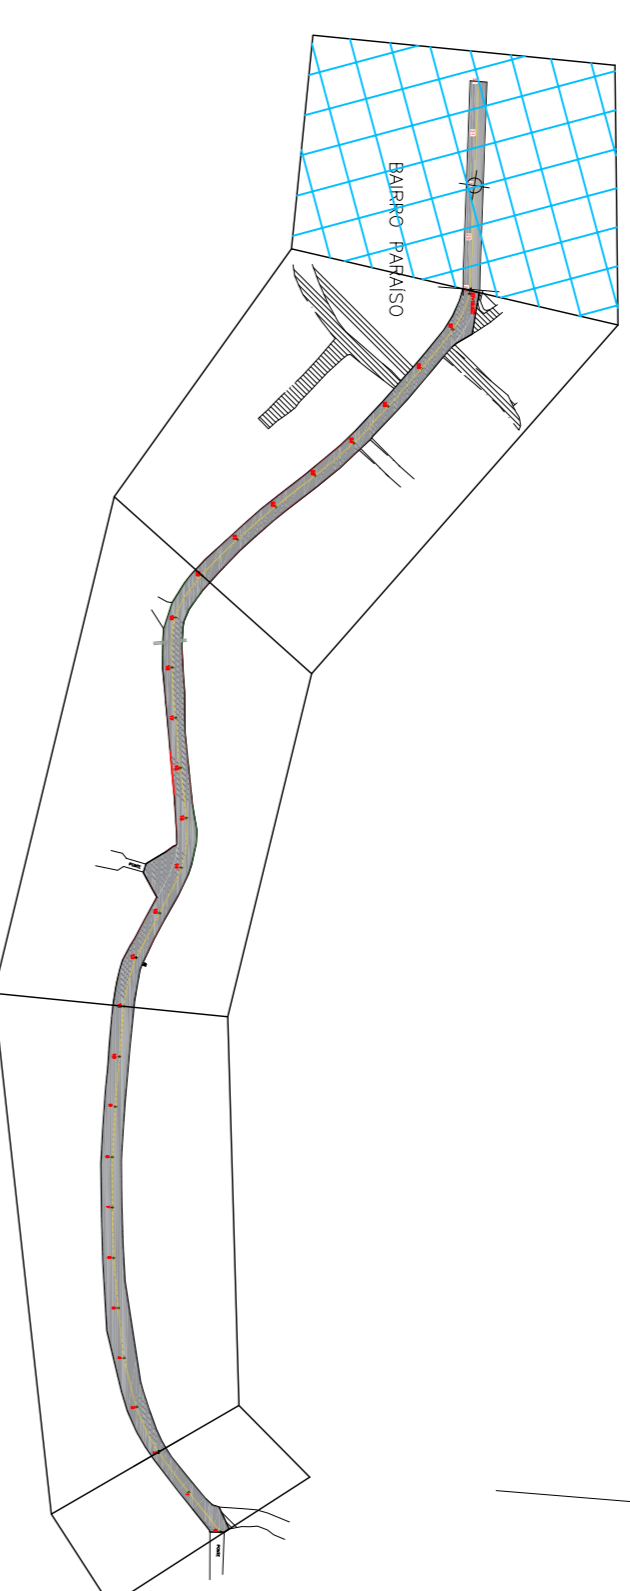
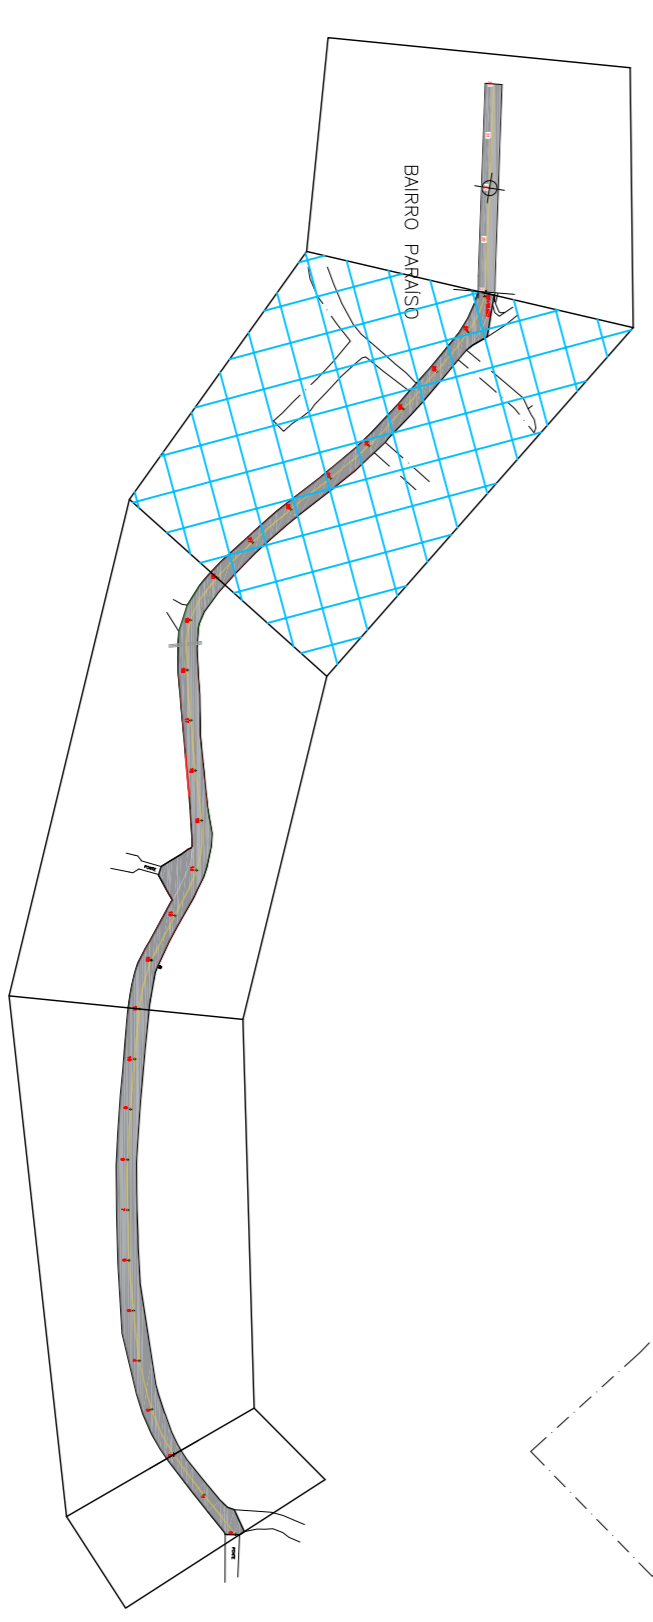


BAIRRO PARAISO

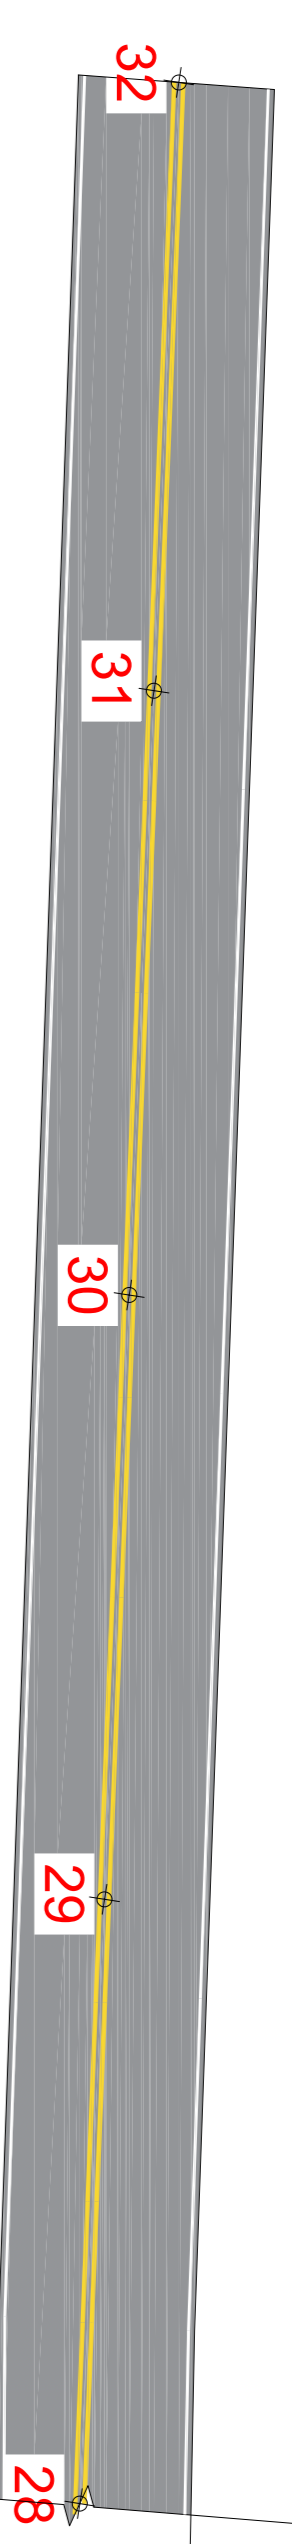

RESUMO MEIO-FIO			
LEGENDA	TRECHO:	MEMÓRIA DE CÁLCULO	TOTAL (m)
—	RETO	10,28 + 12,34 + 15,00 + 24,16 + 17,50 + 8,58 + 18,78 + 21,45 + 29,94 + 5,65	163,68
—	CURVO	-	0

RECAPEAMENTO ASFÁLTICO

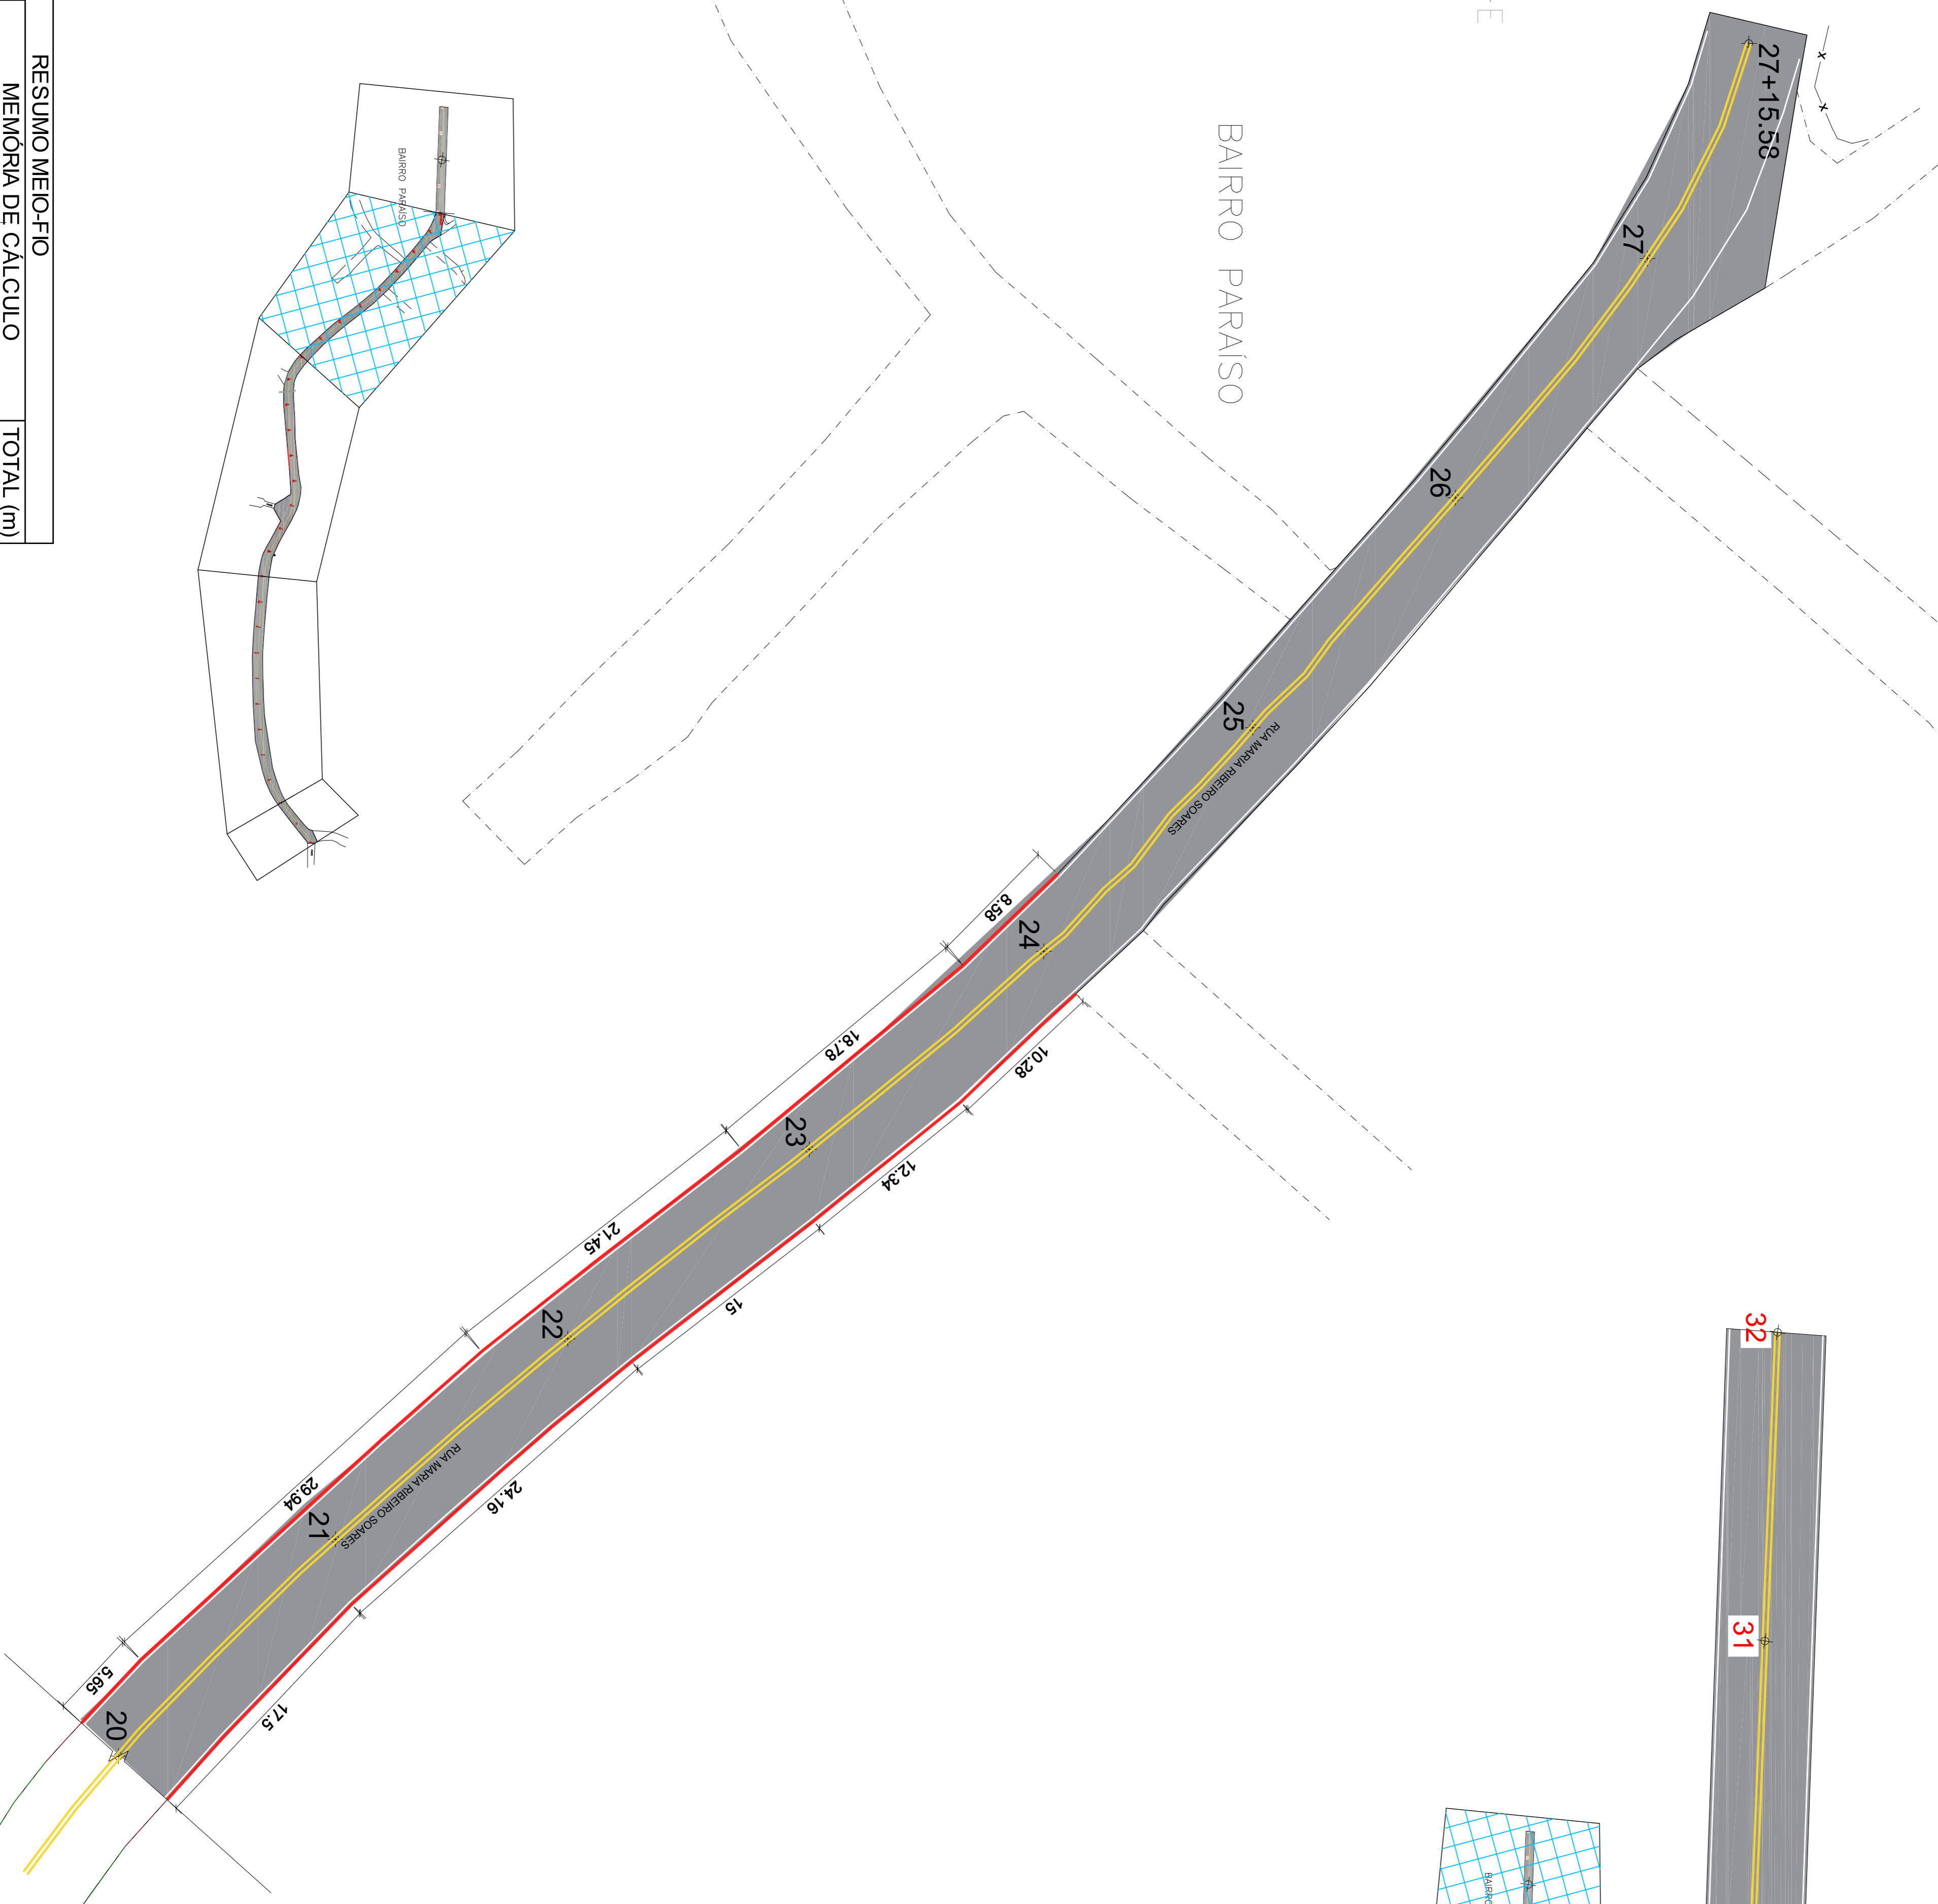

CONCEIÇÃO DO CASTELO - ES
 CNPJ: 27.165.570/0001-98

RUA MARIA RIBEIRO SOARES, BAIRRO ARTHUR SOARES
 CONCEIÇÃO DO CASTELO - ES, CEP: 29370-000

RECAPEAMENTO BAIRRO ARTHUR SOARES
 ESTACA: 20 A 27+15,78m

FOLHA 04 06

Proj: Rua Nils Ferencz CREA-ES: 030.300/0-0 DATA: ESCALA: UNIDADE: ASSINADO: ENG. Alex Nils Ferencz DATA: Nº: VETOR: RECAPEAMENTO ARTHUR SOARES/2023