


5 PLANTA COBERTURA
ESCALA 1/50

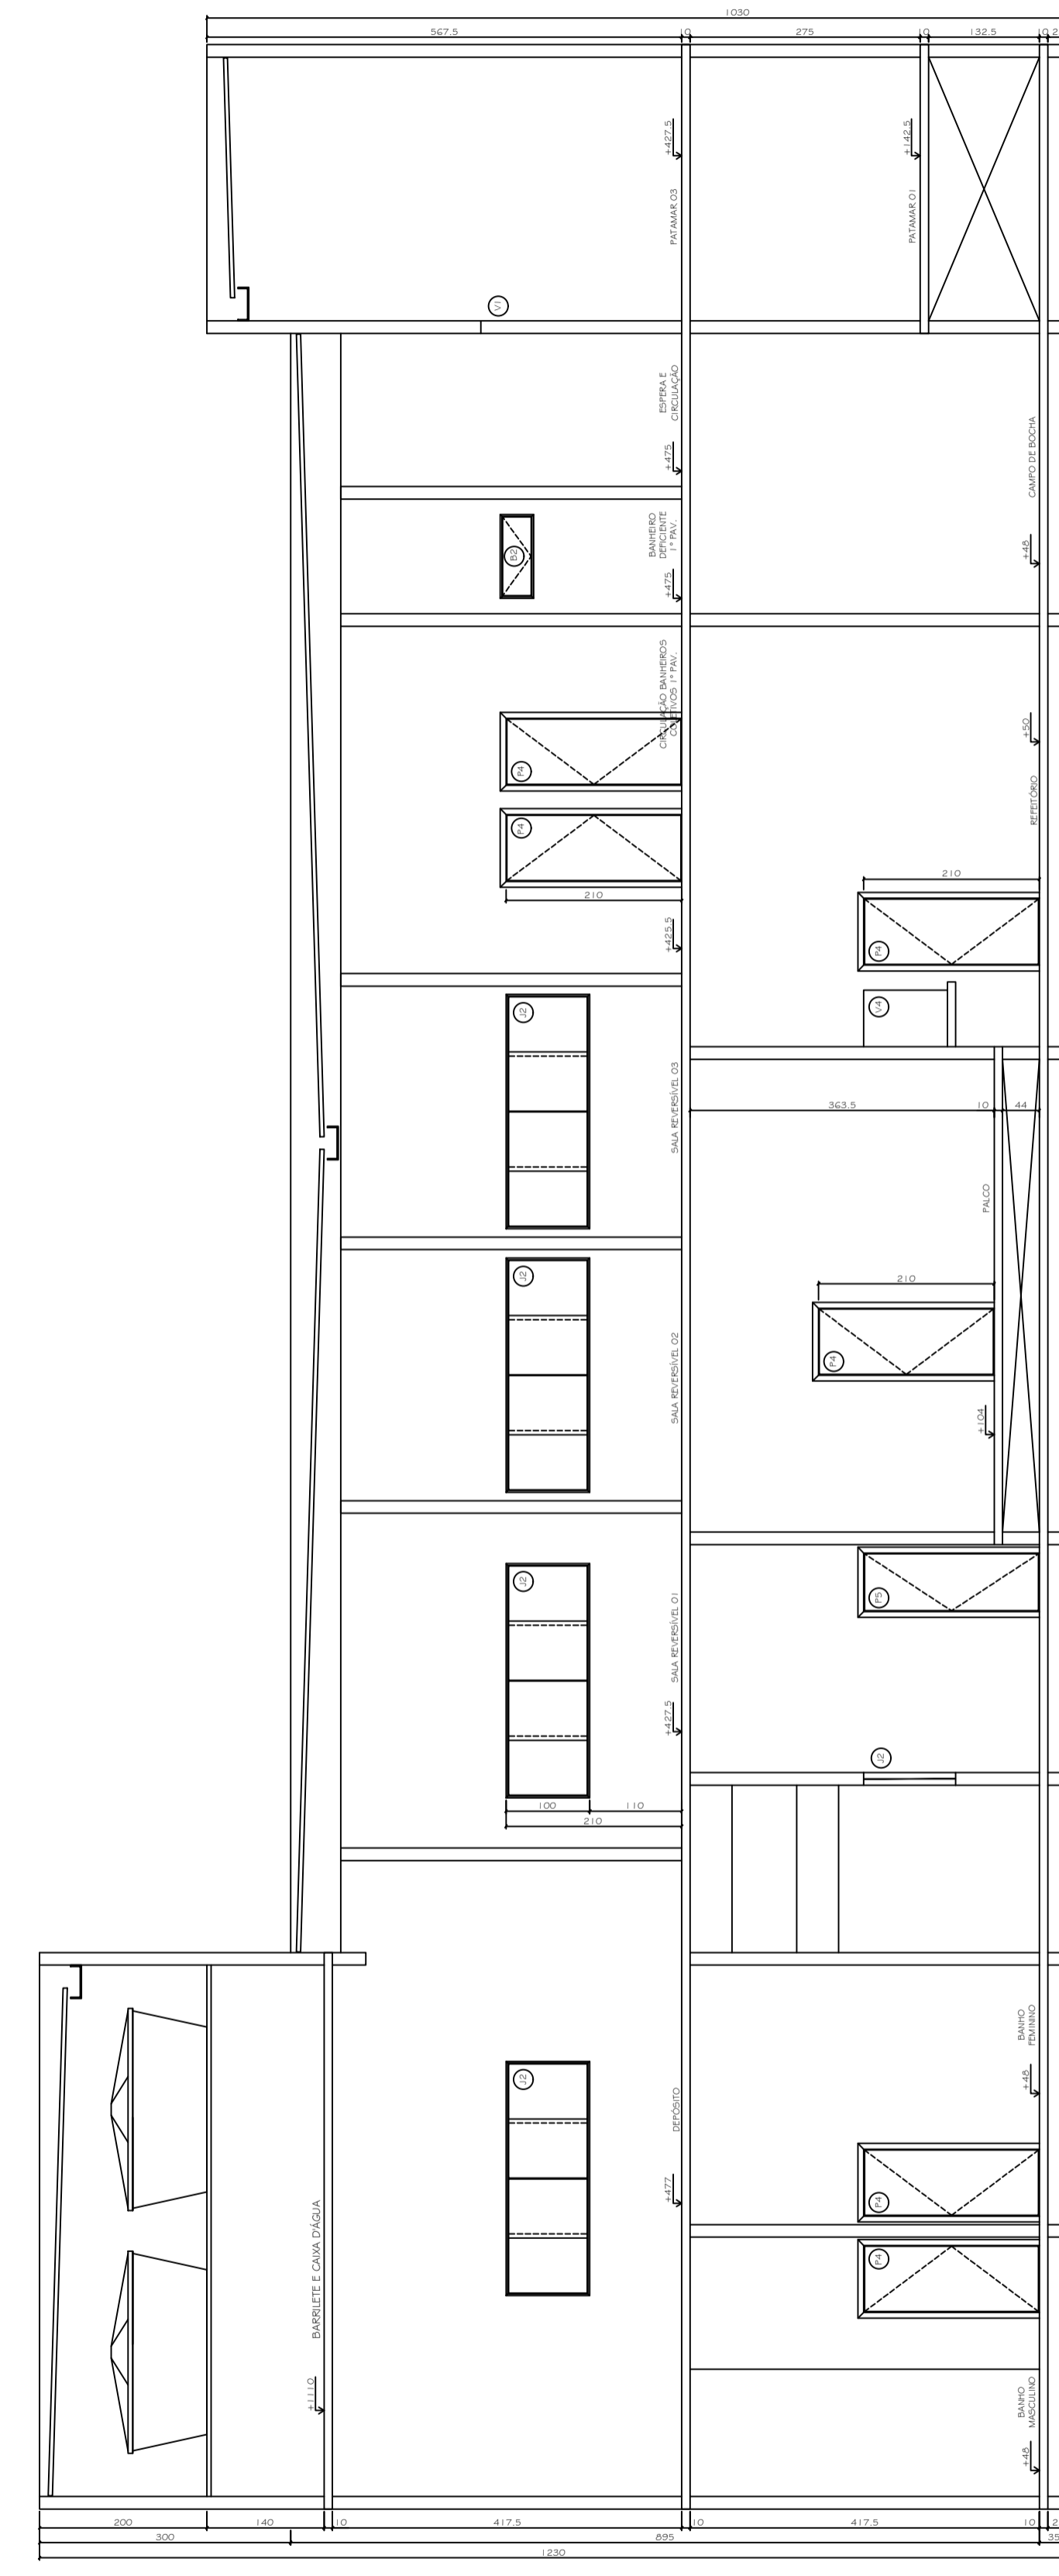

6 CORTE
ESCALA 1/50

- NOTAS
- 01. Dimensões em centímetro, exceto onde indicado
 - 02. As cotas prevalecem sobre o desenho
 - 03. Verificar medidas no local
 - 04. Todas as paredes não cotadas são de 15cm
 - 05. Níveis dados em centímetro

QUADRO DE ÁREAS:

ÁREA DO TERRENO	1022,68 M ²
ÁREA CONSTRUIDA	1530,70 M ²
ÁREA DE PROJEÇÃO	735,40 M ²
TAXA DE OCUPAÇÃO (TO)	73,04 %
ÁREA PERMEÁVEL	153,29 M ²
TAXA DE PERMEABILIDADE (TP)	14,95 %
COEFICIENTE DE APROVEITAMENTO (CA)	1,49

QUADRO DE VÃOS:

TIPO	A	B	C	TIPO	A	B	C
T1	300	210	111	100	110	111	240
T2	120	210	25	250	100	110	250
T3	80	210	120	100	137	111	300
T4	80	210		114	130	100	110
T5	70	210	81	250	40	170	110
T6	180	210	80	100	40	170	
T7	750	210					
T8	450	210					

LEGENDA:
P - PORTA B - BACULA J - JANELAS V - VÃOS