






PLANTA DE SEGURANÇA
ESC:1/100

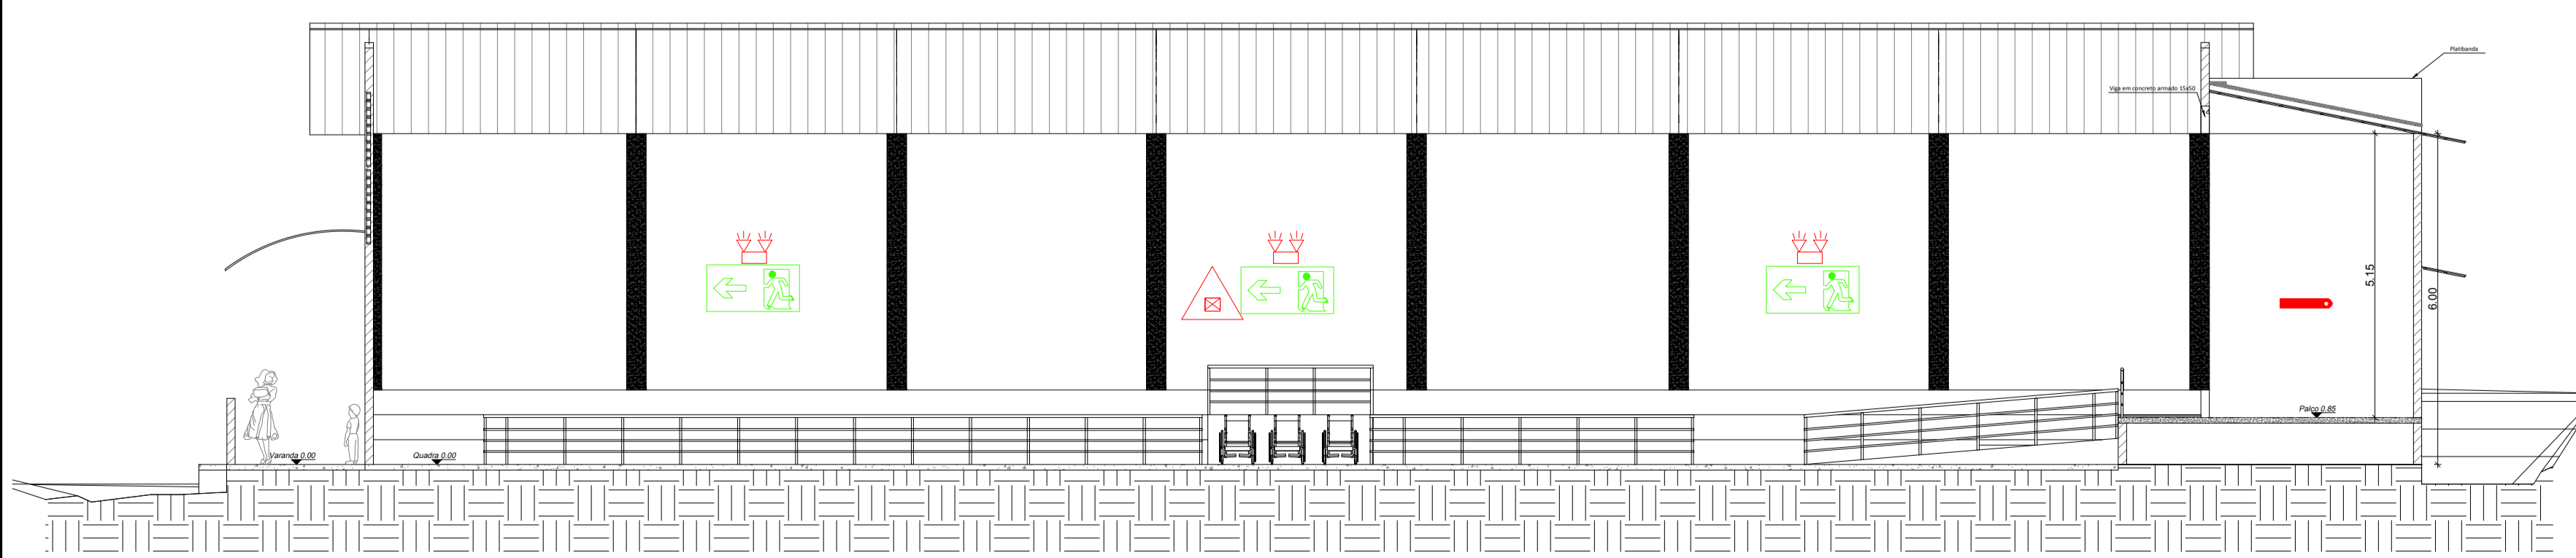

CORTE CC
ESC:1/100

LEGENDA EQUIPAMENTOS


CÓDIGO	DESCRIÇÃO	QUANT.
AF01	CENTRAL DE ALARME DE INCÊNDIO WIRELESS (SEM FIO)	01 UNDS
AF02	SENSOR / DETECTOR DE FUMAÇA WIRELESS (SEM FIO)	13 UNDS
AF07	ACIONADOR MANUAL / BOTOEIRA DE ALARME DE INCÊNDIO SEM FIO (WIRELESS)	03 UNDS
AF09	SIRENE ELETRÔNICA WIRELESS (SEM FIO) - UM OU DOIS TOQUES - PARA PEQUENAS E MÉDIAS ÁREAS.	03 UNDS
AF12	ROTEADOR PARA USO EM CONJUNTO COM O SISTEMA DE ALARME DE INCÊNDIO WIRELESS (SEM FIO)	02 UNDS
AF288	BLOCO AUTÔNOMO DE ILUMINAÇÃO DE EMERGÊNCIA COM 36 LEDS SMD DE ALTO BRILHO.	11 UNDS
AF960	LUMINÁRIA / BLOCO AUTÔNOMO DE ILUMINAÇÃO DE EMERGÊNCIA COM 2 FARÓIS DE 24 LEDS.	06 UNDS

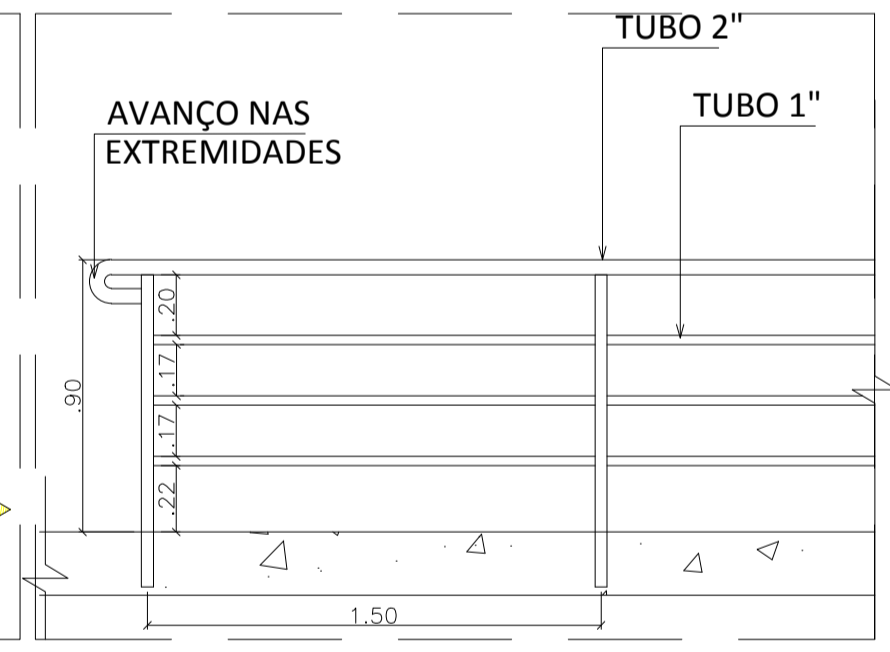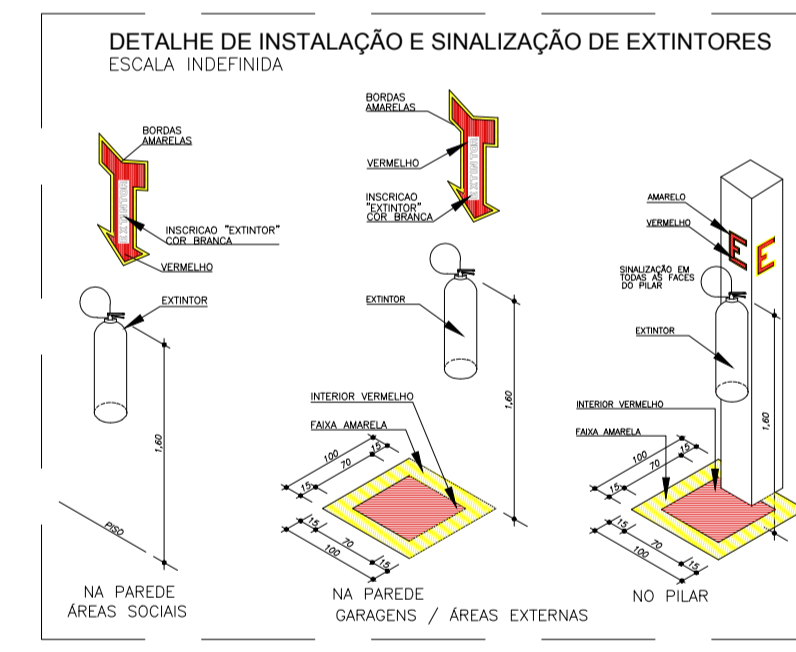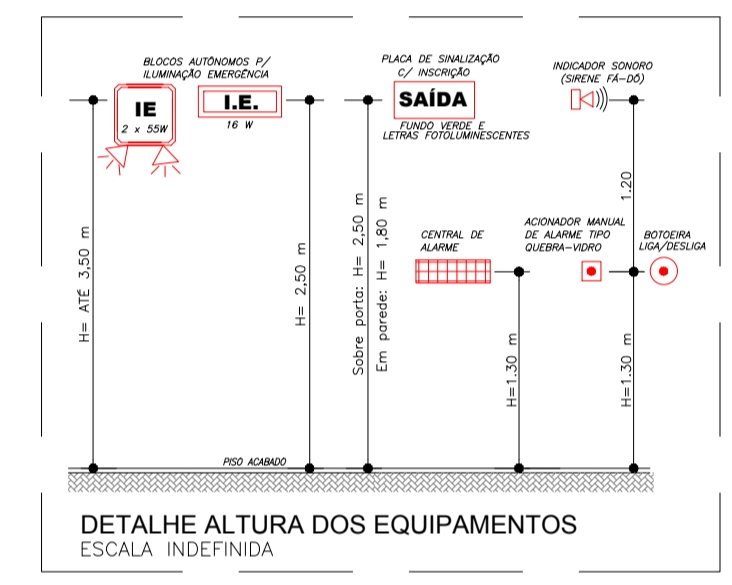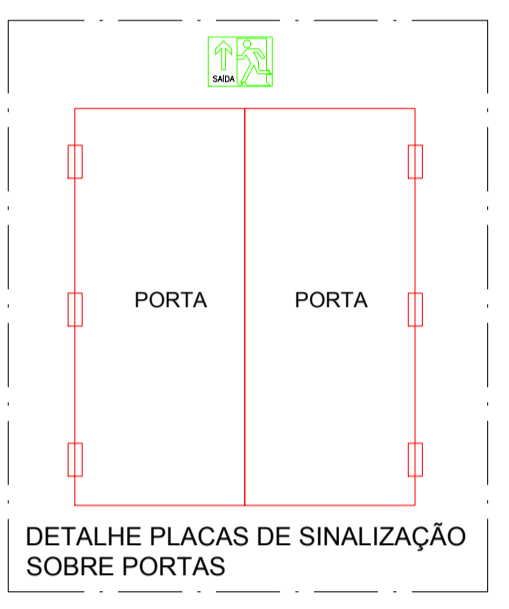

LEGENDA PLACAS

CÓDIGO	SÍMBOLO	QUANTIDADE
S1		03 UNDS
S2		05 UNDS
S3		—
S4		—
S5		—
S6		—
S7		01 UNDS
S8		—
S9		—
S10		—
S11		—
S12		03 UNDS

PLACA INDICATIVA DE SAÍDA DE EMERGÊNCIA: FUNDO NA COR VERDE E LETRAS NA COR BRANCA FOTOLUMINESCENTE. SOBRE PORTA: H = 10 cm DA VERGA - NA PAREDE: H=180 cm DO PISO ACABADO.

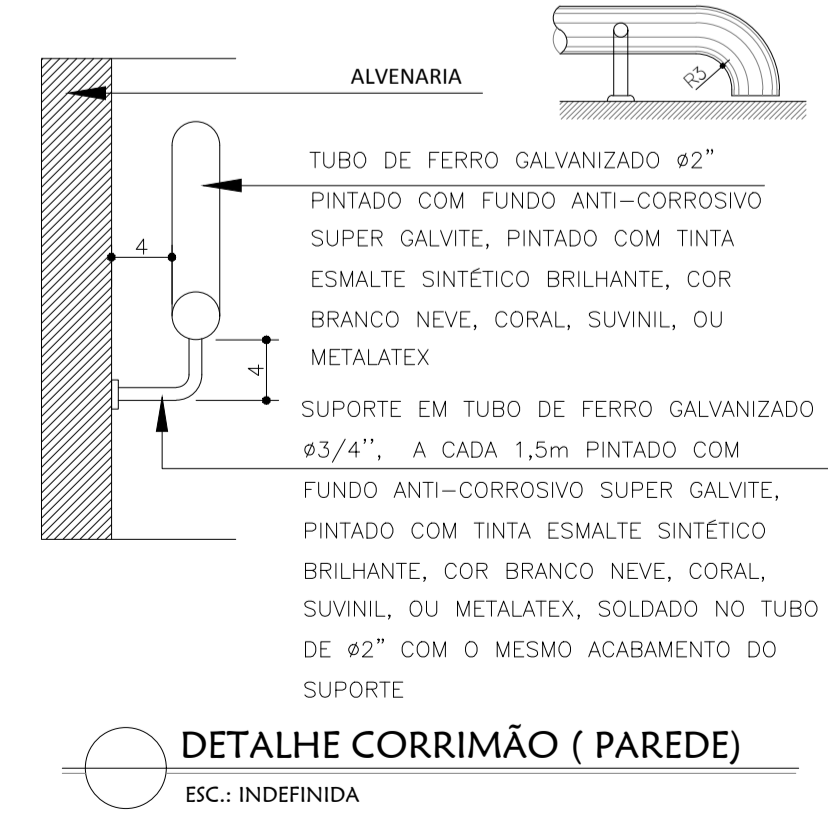

LEGENDA

	BLOCO AUTÔNOMO DE ILUMINAÇÃO DE EMERGÊNCIA COM 36 LEDS SMD DE ALTO BRILHO.
	LUMINÁRIA / BLOCO AUTÔNOMO DE ILUMINAÇÃO DE EMERGÊNCIA COM 2 FARÓIS DE 24 LEDS.
	CENTRAL DE ALARME CONTRA INCÊNDIO, ENDEREÇÁVEL, DIGITAL
	AVISADOR SONORO DO SISTEMA DE ALARME, ENDEREÇÁVEL, DIGITAL.
	ACIONADOR MANUAL DO SISTEMA DE ALARME, ENDEREÇÁVEL, DIGITAL.
	EXTINTOR MANUAL DE PÓ QUÍMICO ABC - 6 Kg.
	SENSOR / DETECTOR DE FUMAÇA
	SENSOR / DETECTOR DE GÁS
	RETRANSMISSOR DE SINAL DOS ACIONADORES
	CHAVE ELÉTRICA PRINCIPAL
	QUADRO DE DISTRIBUIÇÃO DE LUZ QDL
	ROTA DE FUGA - DIREÇÃO A SEGUIR.
	ROTA DE FUGA - SAÍDA FINAL.
	ACESSO DE VIATURA NA EDIFICAÇÃO

PREFEITURA DE CONCEIÇÃO DO CASTELO - ES
AV. JOSÉ GRILO, 426, CENTRO, CEP: 29.370-000

PROJETO DE PREVENÇÃO E COMBATE A INCÊNDIO E PÂNICO
QUADRA MONFORTE FRIO

ÁREA:	1127,50m²
ÁREA ÚTIL:	1095,20m²
ÁREA TOTAL DO TERRENO:	1500,00m²
DATA:	JANEIRO DE 2020
ESCALAS:	INDICADAS
FORMATO:	A1 ESC: 1/10

CONTRATANTE: PREFEITURA MUNICIPAL DE CONCEIÇÃO DO CASTELO

LOCAL DA OBRA: COMUNIDADE DE MONFORTE FRIO, CONCEIÇÃO DO CASTELO - ES

AUTOR E RESPONSÁVEL: ALEX NALI FERREIRA Engenheiro Civil CREA ES-039390/D	ASSUNTO: PLANTA DE SEGURANÇA DETALHE DE INSTALAÇÃO E SINALIZAÇÃO DOS EXTINTORES DETALHE ALTURA DOS EQUIPAMENTOS DETALHE PLACAS DE SINALIZAÇÃO CORTE CC LEGENDA
DESENHISTA:	ARQUIVO: PROJETO QUADRA DE MONFORTE FRIO.DWG
PRANCHA:	APROVAÇÃO:

09/09