



PLANTA GEOMÉTRICA
1/500


CURVA	RAIO	LATITUDE	LONGITUDE
01	3.4	7746814.974	265621.682
02	3.9	7746812.265	265616.435
03	10.2	7746830.215	265619.267
04	6.6	7746827.716	265613.909
05	24.3	7746842.85	265607.761
06	25.4	7746844.475	265599.359
07	13.5	7746957.831	265580.769
08	12.0	7746953.723	265578.18
09	9.4	7746968.206	265561.696
10	16.5	7746965.192	265555.874

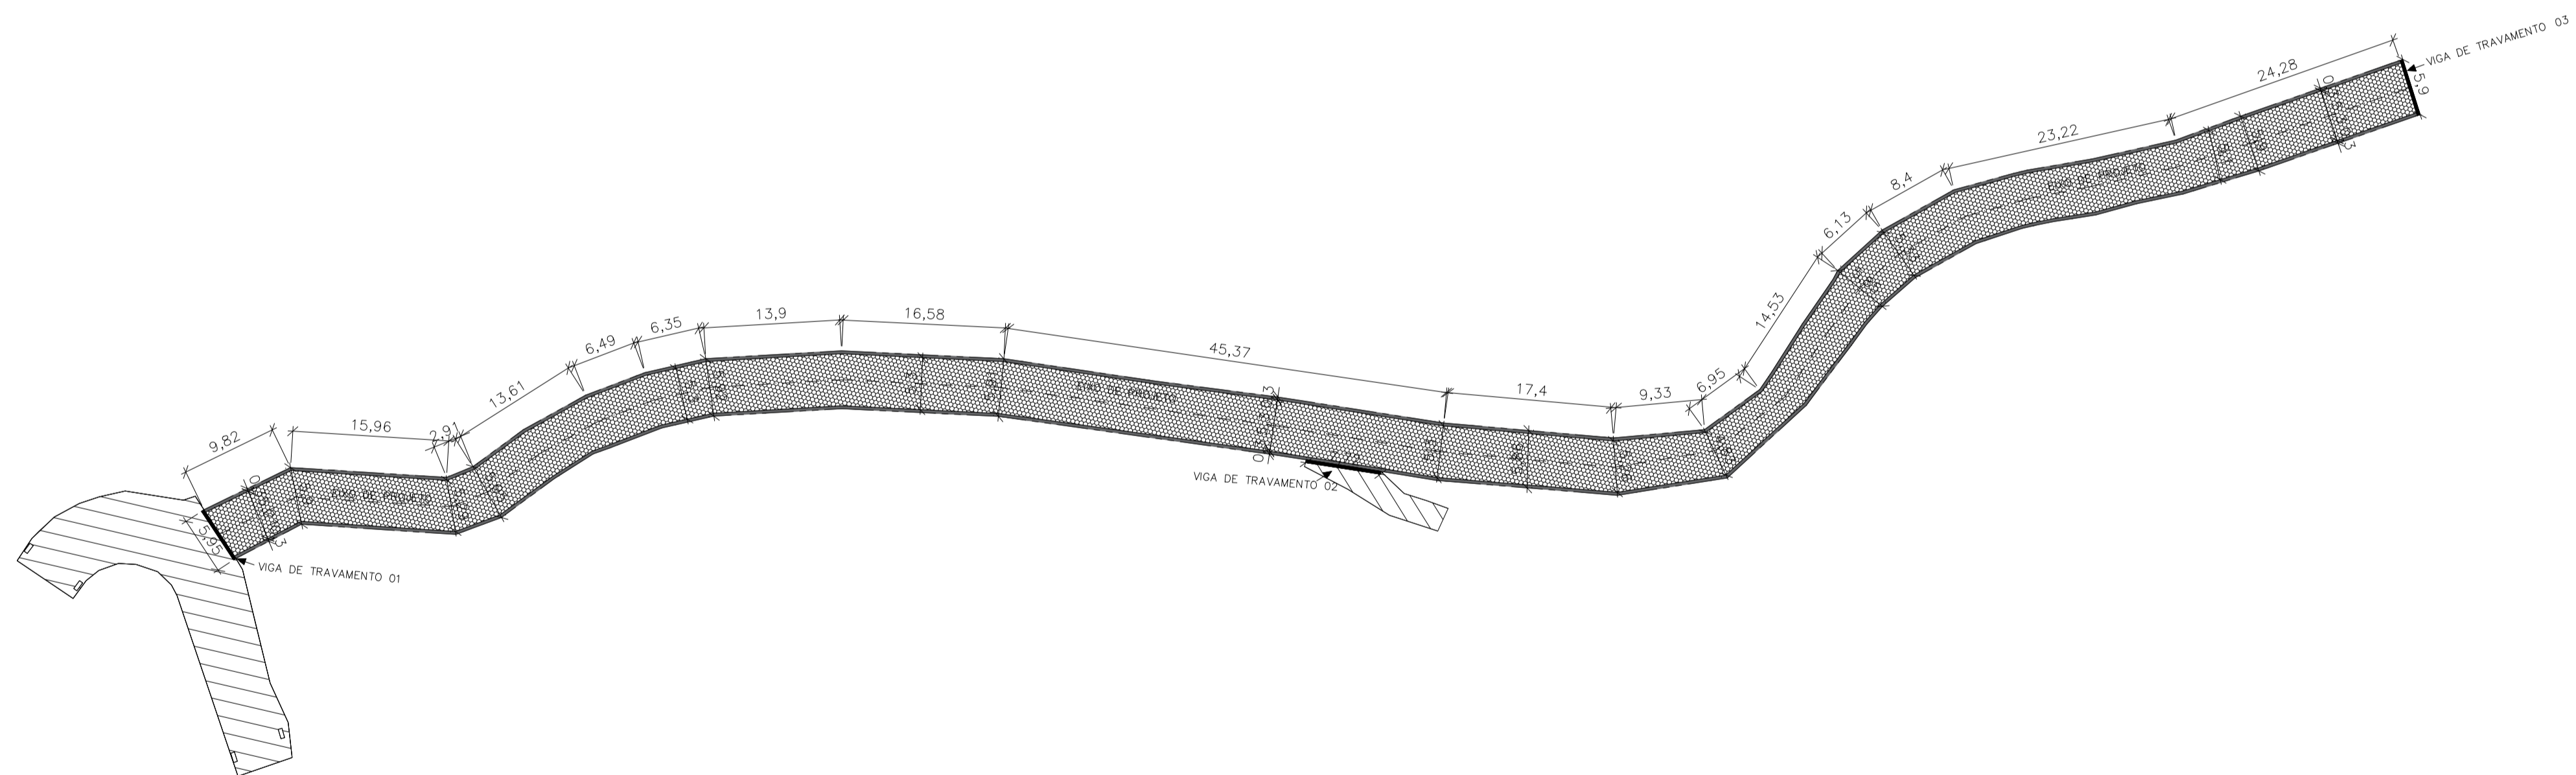


PLANTA DE PAVIMENTAÇÃO
1/500

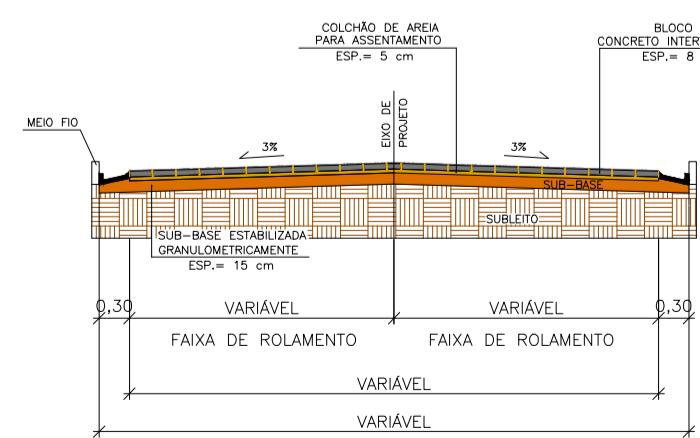

SEÇÃO ESQUEMÁTICA
1/100

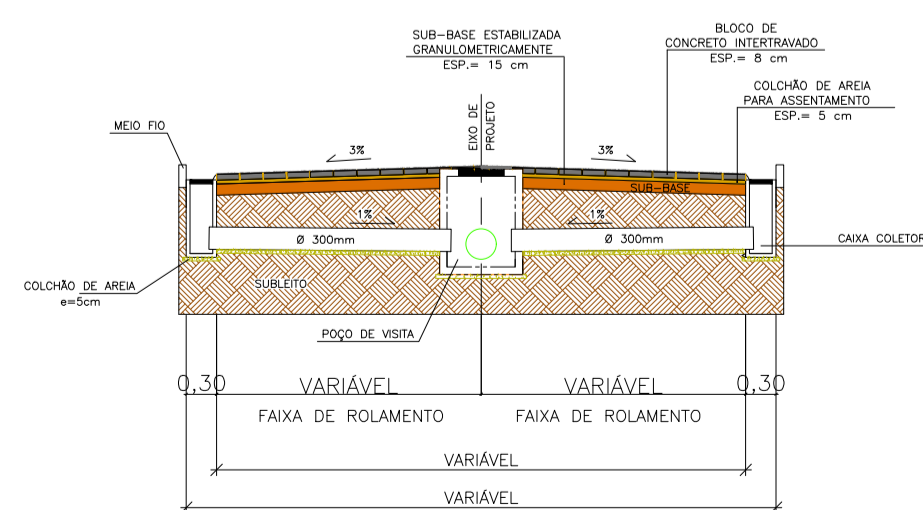

SEÇÃO TÍPICA COM DRENAGEM
1/100

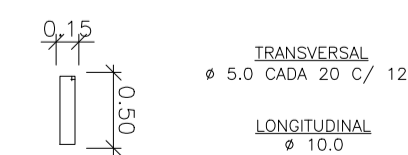

VIGA DE TRAVAMENTO TRANSVERSAL
1/50

NOTAS

- COTAS EM METROS.
- CURVAS TOPOGRÁFICAS E GEORREFERENCIAMENTO DE ACORDO COM O PROJETO "MORRO CONCEICAO_exp.dwg".
- PARA DETALHAMENTO DE SINALIZAÇÃO E DRENAGEM.
- ESPESSURAS APRESENTADAS RETRATAM OS MÍNIMOS VALORES A SEREM ADOTADOS.
- SUB-BASE COMPOSTA DE MISTURA DE SOLO (75%) E AREIA (25%).
- NÃO FOI REALIZADO ESTUDO PRÉVIO DE TRÁFEGO NA REGIÃO.
- QUANTITATIVOS:

DESCRIÇÃO	UNIDADE	TOTAL
MEIO FIO	M	481
ÁREA DE FAIXA DE ROLAMENTO	M²	1.233
ÁREA DE SARJETA	M²	144

PROJETO GEOMÉTRICO E PAVIMENTAÇÃO

Projeto: _____

Endereço: _____

Proprietário: _____

Autor do Projeto: _____

Responsável Técnico: _____

PREFEITURA MUNICIPAL DE XXXXXXXX

CLAUDINEI ULIANA RONCETE
CREA: 042472/D

CLAUDINEI ULIANA RONCETE
CREA: 042472/D

Data: XX/XX/20XX Escala: INDICADA

Prancha Nº