


DETALHE 01

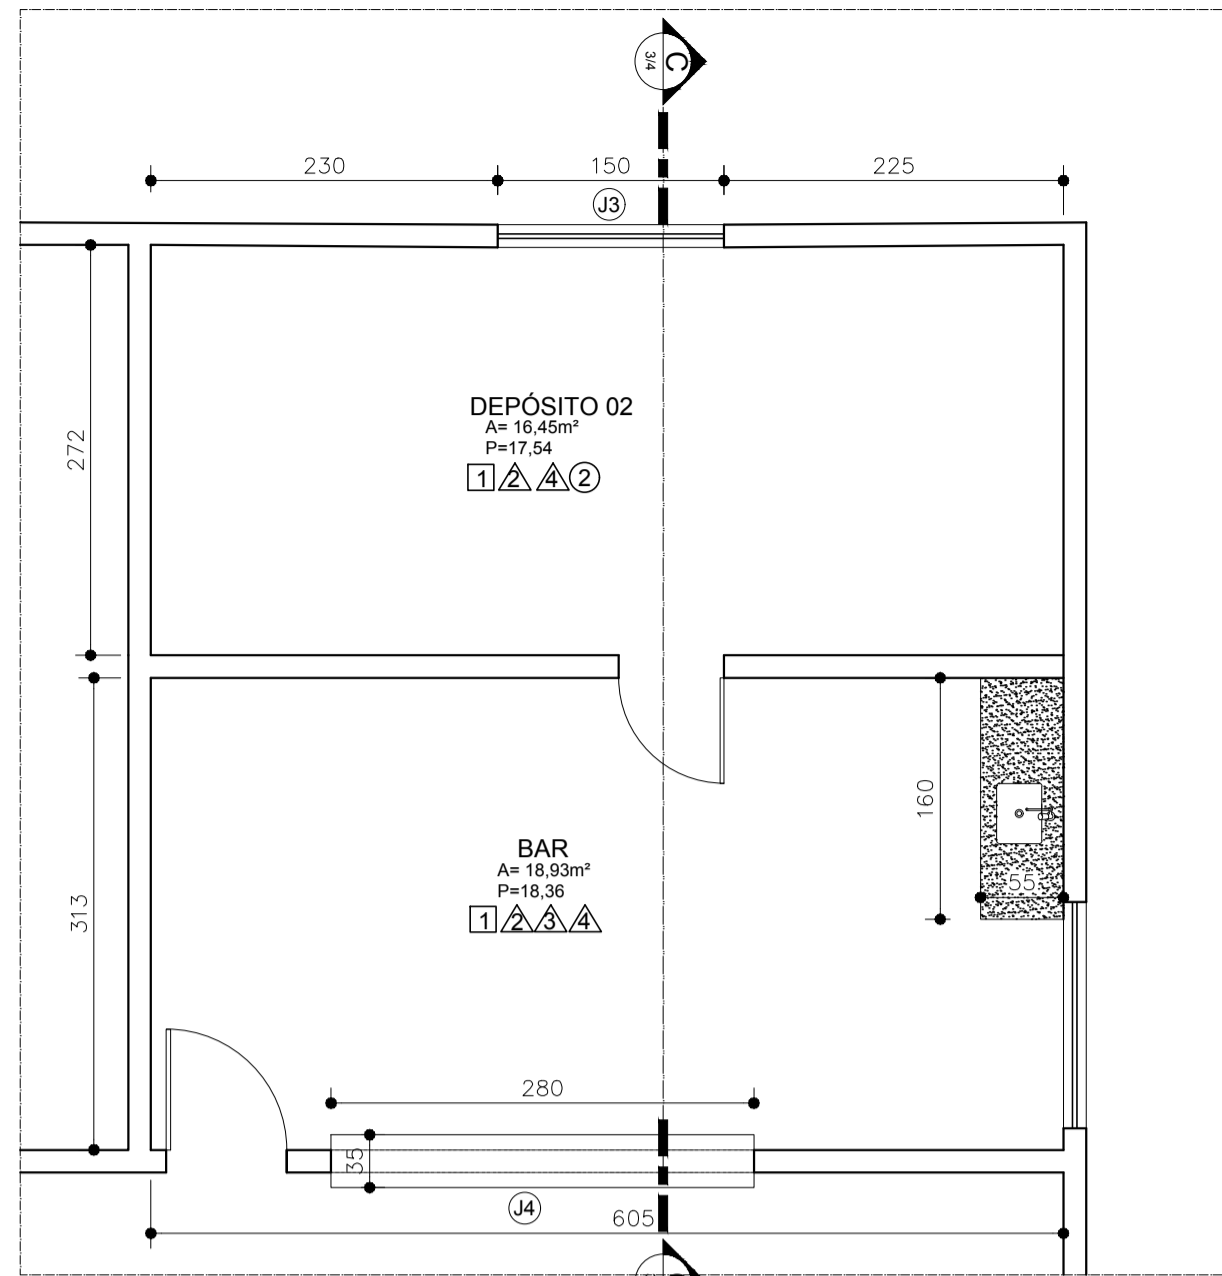


4 DETALHE 01
ESCALA 1:50

LEGENDA - SIMBOLOS GRÁFICOS

| | |
|--|--|
| | PISO CERAMICO 35X35CM. PEIS |
| | PINTURA ACRÍLICA - SOB MASSA PVA |
| | TINTA PVA SOB SELADOR E MASSA ACRÍLICO |
| | CERÂMICAS 20x20cm PEI 0, COR BRANCA (RELENTE CRIE, ESPALHAMENTO DA JUNTA SÃO SUPERIOR A 1,5 mm) |
| | ESMALTE SINTÉTICO (brilho), acetinado (ESQUADRIAS) |
| | TELHA METÁLICA |
| | FORRO EM PVC 200 mm, COR BRANCA |

DETALHE 02

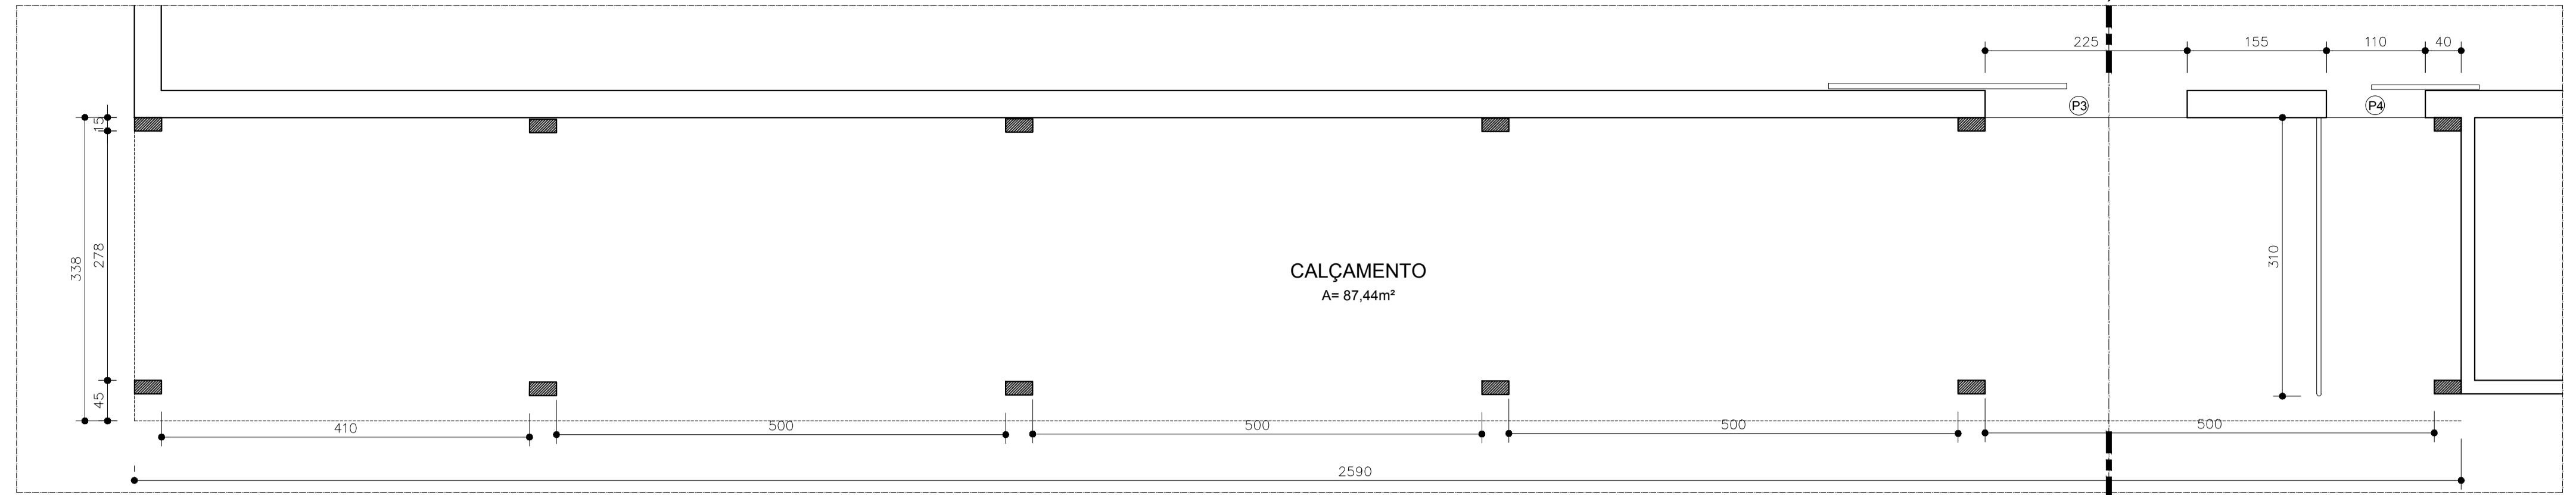


5 DETALHE 02
ESCALA 1:50


| 01-QUADRO DE ABERTURAS | | | | | | | |
|------------------------|------|---------------------------------|------------------------------|------------|-----------|---------------|------|
| ITEM | COD. | COMPRIMENTO X ALTURA / PEITORIL | ESPECIFICAÇÕES TÉCNICAS | QUANTIDADE | ÁREA (m²) | Z - ÁREA (m²) | OBS. |
| 01 | J1 | 1,55x0,60x1,20 | ALUMÍNIO, DE CORRER 2 FOLHAS | 03 | 0,93 | 2,79 | |
| 02 | J2 | 0,50x0,50x1,70 | BASCULANTE VIDRO LISO | 02 | 0,25 | 0,50 | |
| 03 | J3 | 1,60x0,60x1,20 | ALUMÍNIO, DE CORRER 2 FOLHAS | 01 | 0,96 | 0,96 | |
| 04 | J4 | 2,80x1,20x1,10 | ALUMÍNIO, DE CORRER 4 FOLHAS | 01 | 3,36 | 3,36 | |
| TOTAL | | | | 06 | 7,61 | | |

| 02-QUADRO DE ABERTURAS | | | | | | | |
|------------------------|------|----------------------|----------------------------|------------|-----------|---------------|------|
| ITEM | COD. | COMPRIMENTO X ALTURA | ESPECIFICAÇÕES TÉCNICAS | QUANTIDADE | ÁREA (m²) | Z - ÁREA (m²) | OBS. |
| 01 | P1 | 0,60x2,10 | MADEIRA - 01 FOLHA - ABRIR | 02 | 1,26 | 2,52 | |
| 02 | P2 | 0,70x2,10 | MADEIRA - 01 FOLHA - ABRIR | 03 | 1,47 | 4,41 | |
| 03 | P3 | 1,10x2,30 | FERRO - 01 FOLHA - CORRER | 01 | 1,68 | 1,68 | |
| 04 | P4 | 2,25x2,30 | FERRO - 01 FOLHA - CORRER | 01 | 5,18 | 5,18 | |
| TOTAL | | | | 05 | 13,79 | | |


DETALHE 03

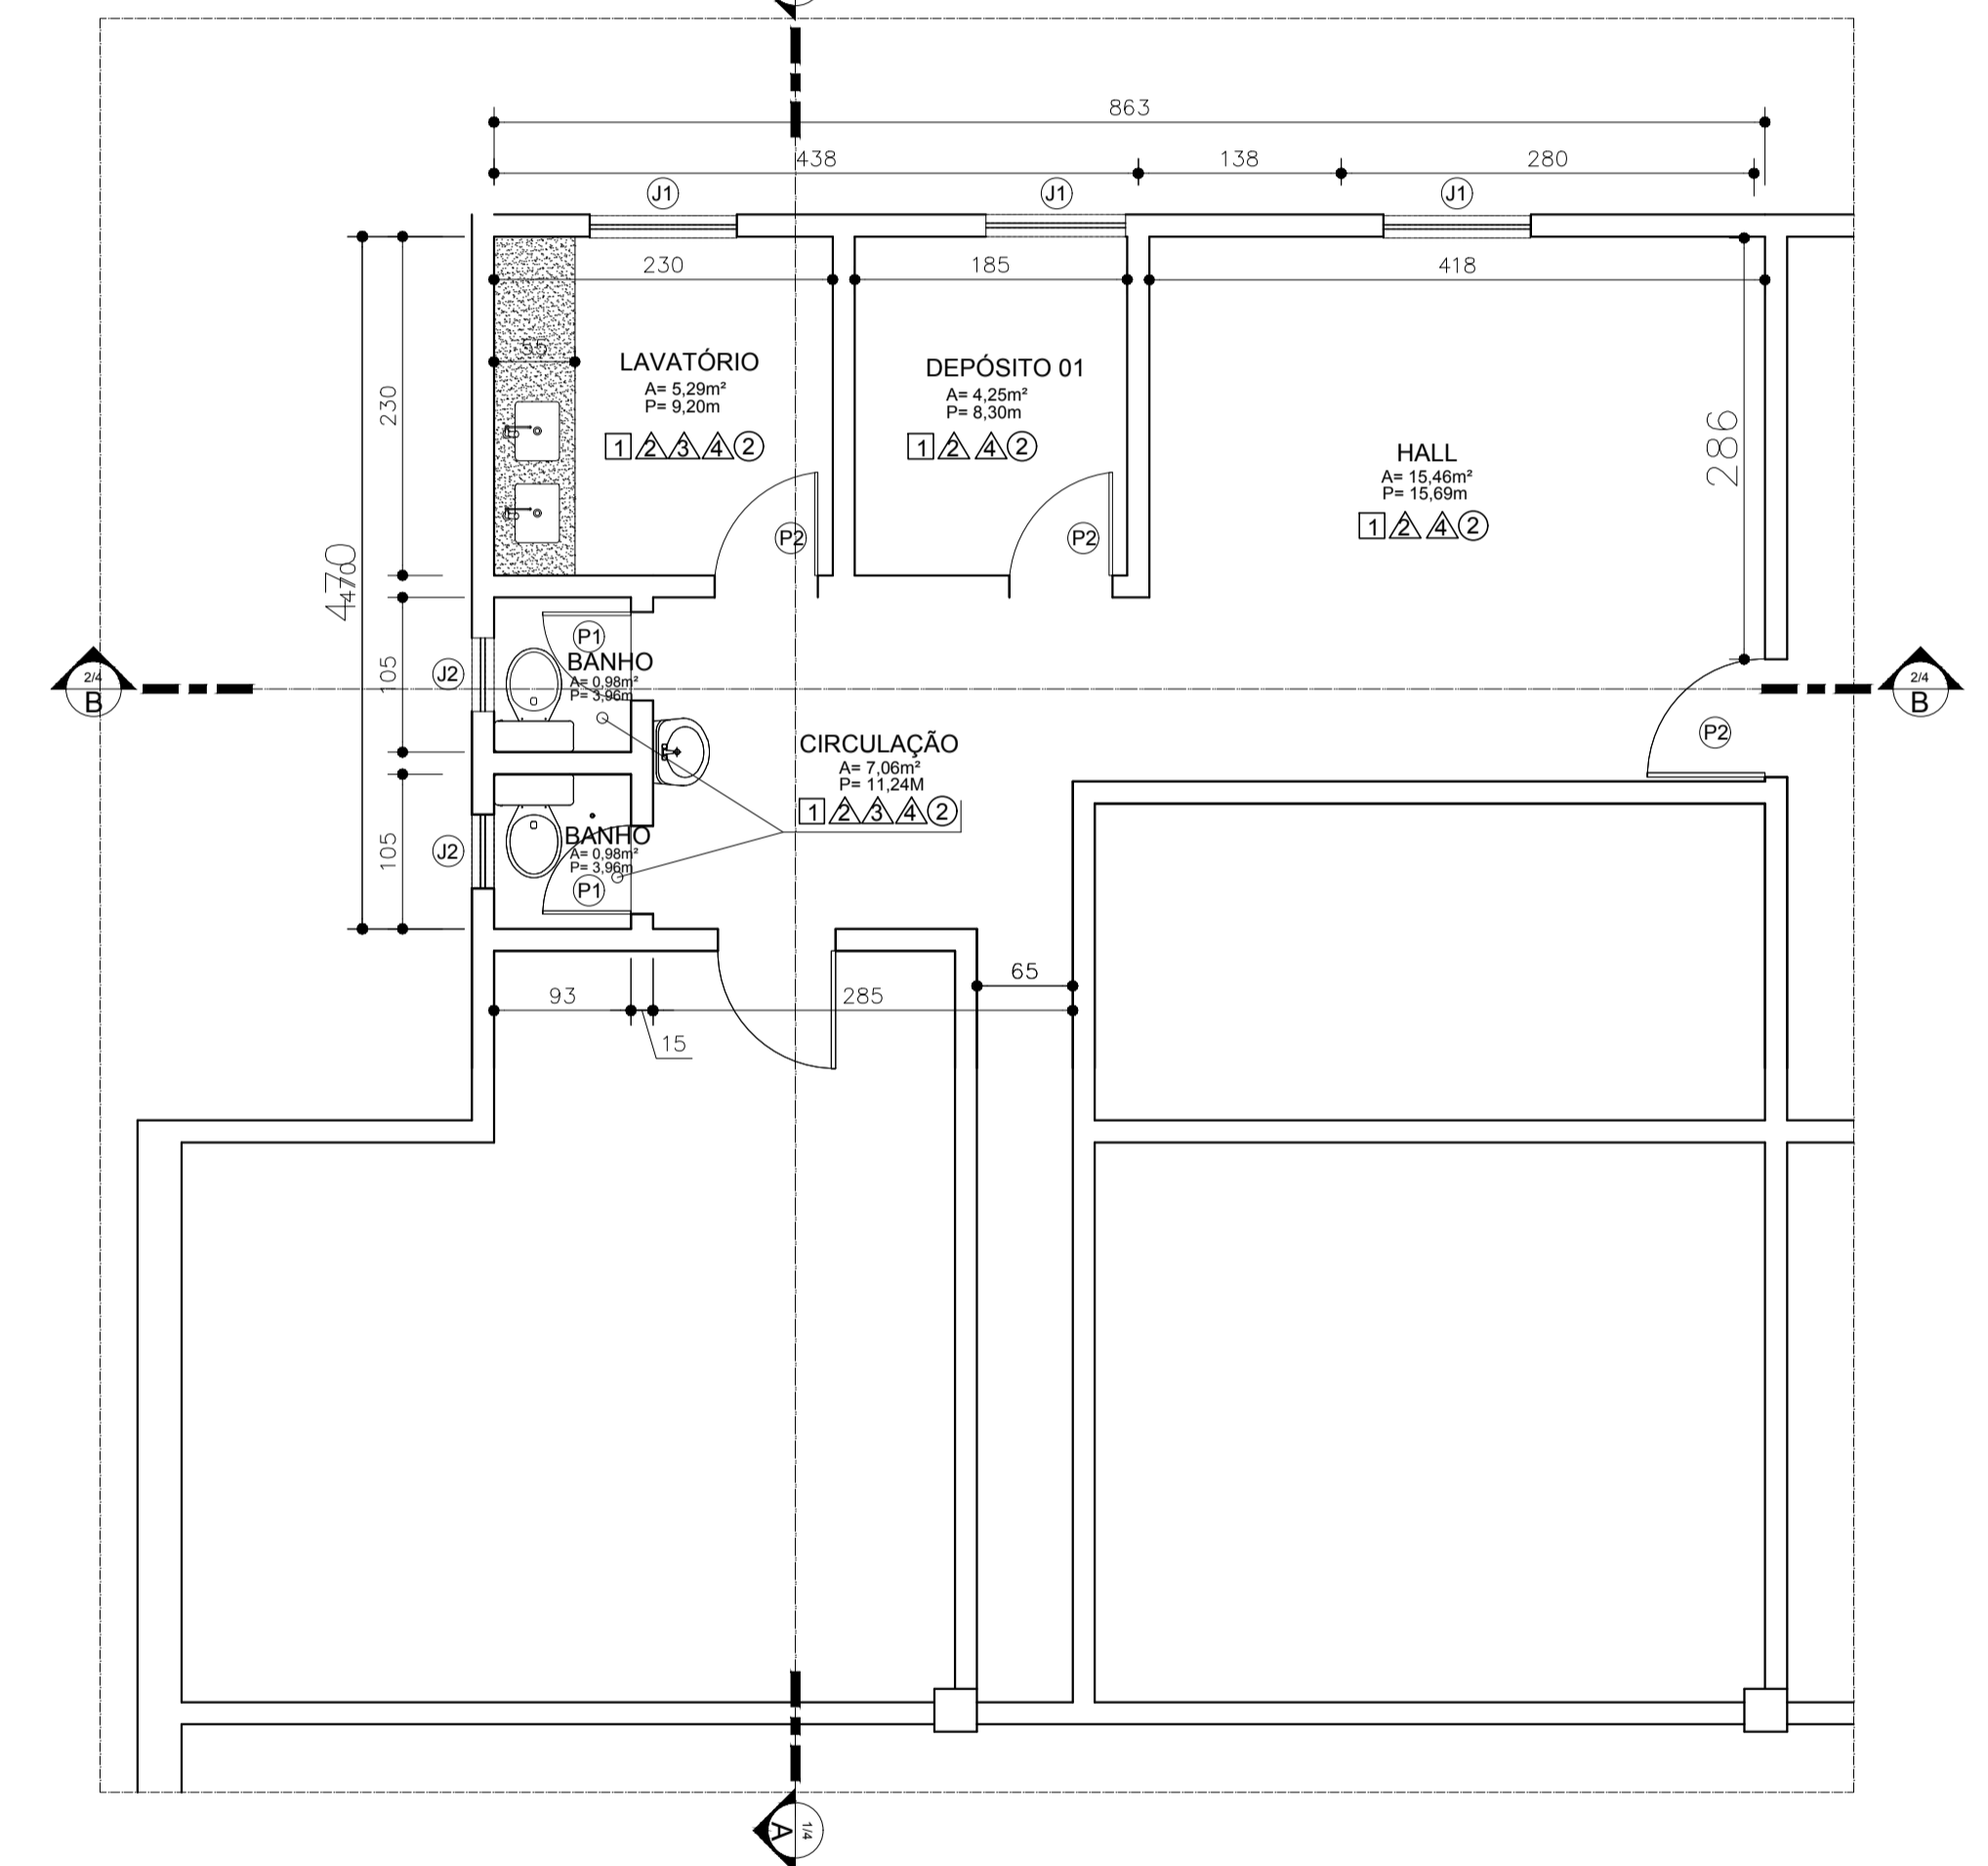


6 DETALHE 03
ESCALA 1:50

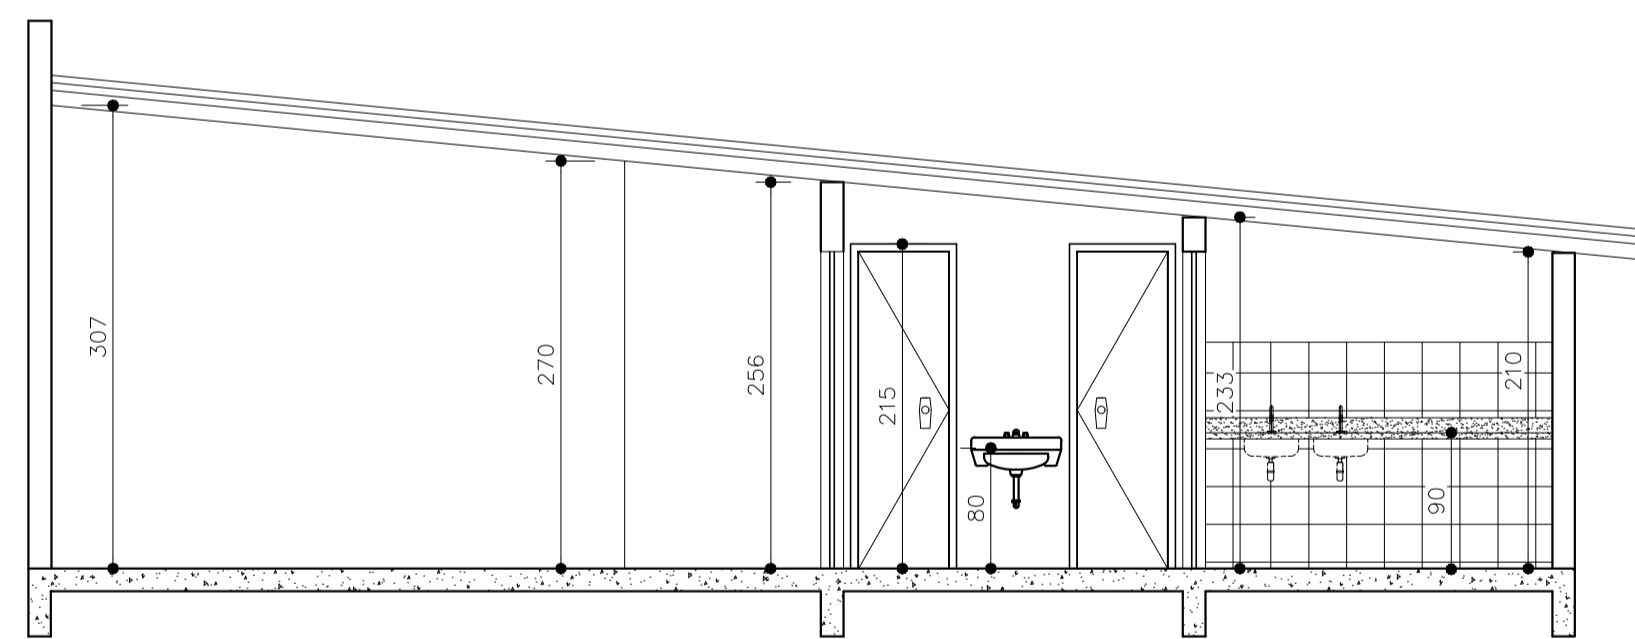


7 CORTE AA
ESCALA 1:150

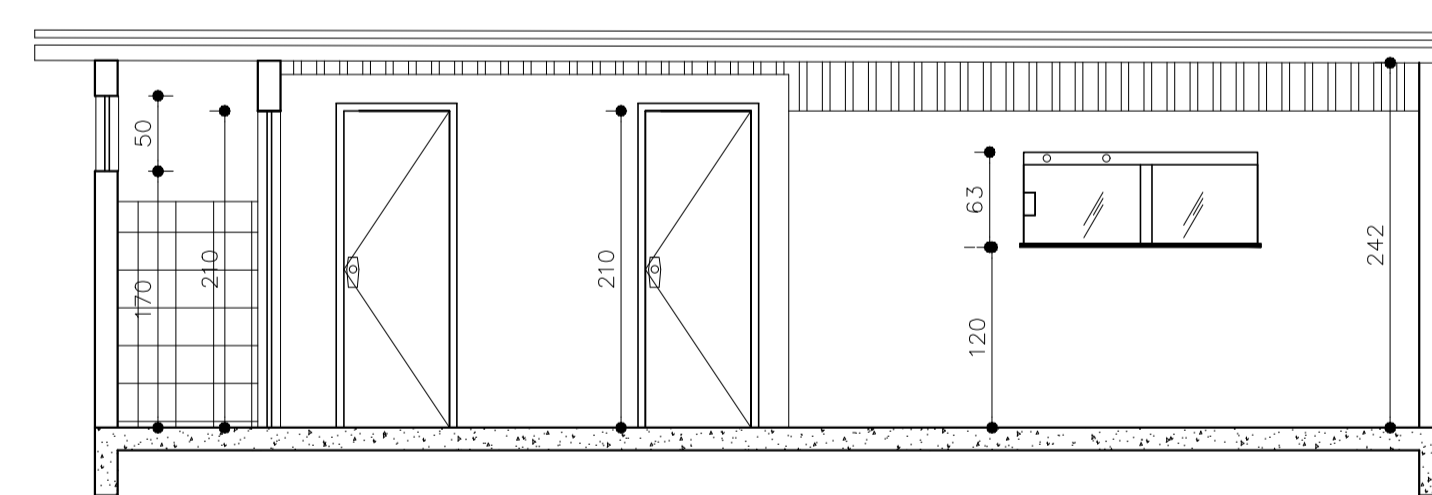


8 CORTE BB
ESCALA 1:150

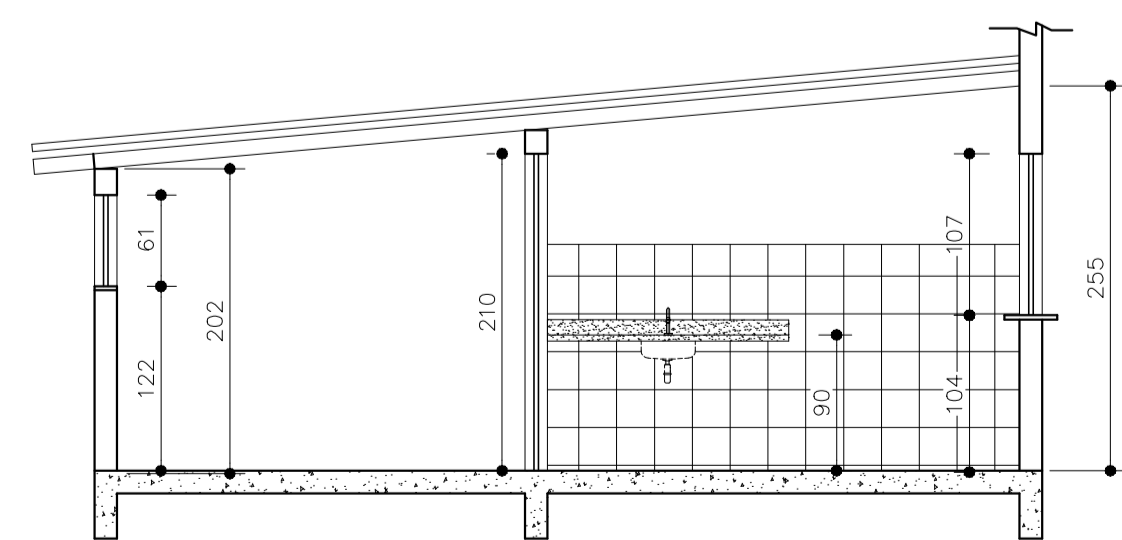

9 CORTE CC
ESCALA 1:150

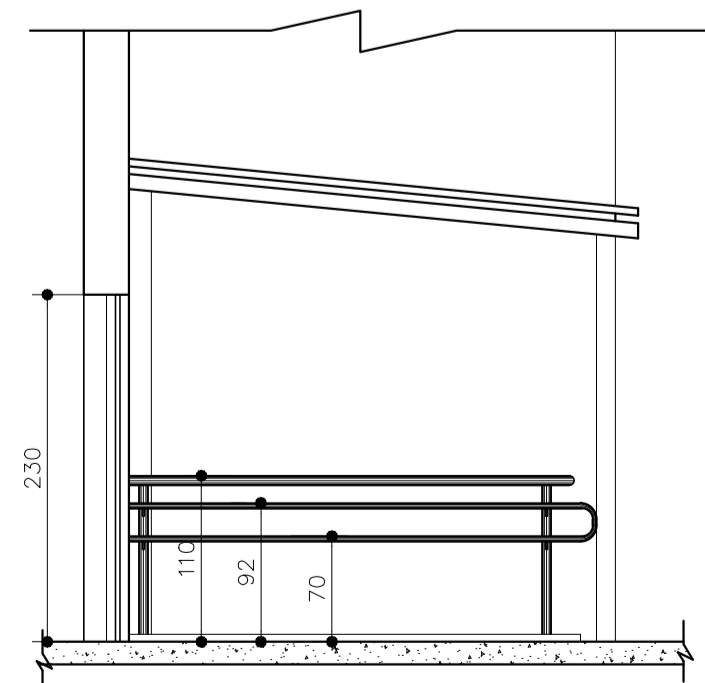

10 CORTE DD
ESCALA 1:150

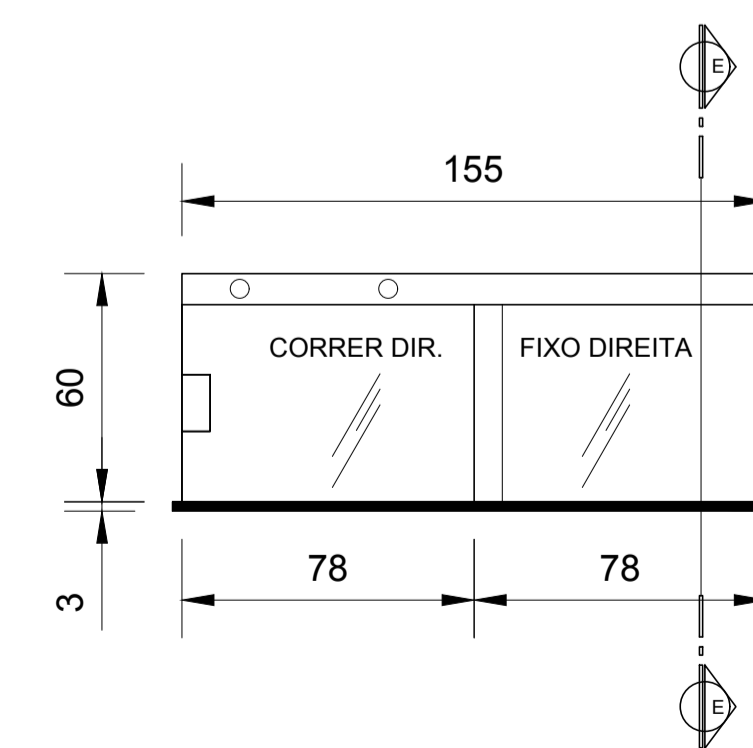

VISTA FRONTAL
JANELA DE CORRER/VIDRO TEMPERADO
155x66cm

11 DET. JANELAS
ESCALA 1:150

PROJETO DE ARQUITETURA

CLIENTE:
PREFEITURA DE CONCEIÇÃO DO CASTELO - ES
AV. JOSE GRILLO, 426, CENTRO, CEP 29.370-000

TÍTULO:
REFORMA DO CENTRO DE EVENTOS DA COMUNIDADE DA MATA FRIA
COMUNIDADE DA MATA FRIA ZONA RURAL, CONCEIÇÃO
DO CASTELO - ES

REFERÊNCIA:
DETALHE 01, DETALHE 02, DETALHE 03, CORTE AA, CORTE BB,
CORTE CC, QUADRO DE ABERTURAS, LEGENDA DE SIMBOLOS
GRÁFICOS E DET. JANELAS

RESPONSÁVEL TÉCNICO:
Engº Benedito Azevedo Fontan CREA-ES 042042/D

DESENHO: LARISSA FABIANA COSTA RABELO DATA: ABR/2020 ÁREA: 963,77M² FORMATO: A1 ESCALA: INDICADA UNIDADE: METRO ARQUIVO: MATA FRIA REV 05.dwg



FOLHA
02 03