




12 LOCAÇÃO DE PILARES ÁREA DE SERVIÇO
ESCALA 1:50

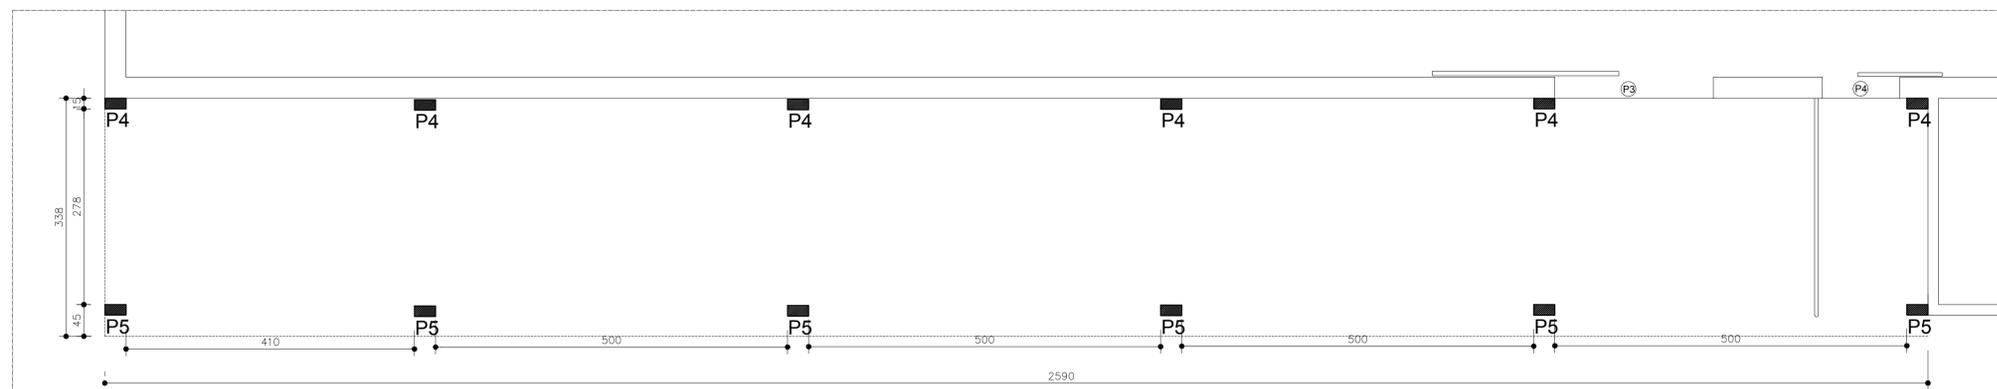

13 LOCAÇÃO DE PILARES CALÇADA
ESCALA 1:50

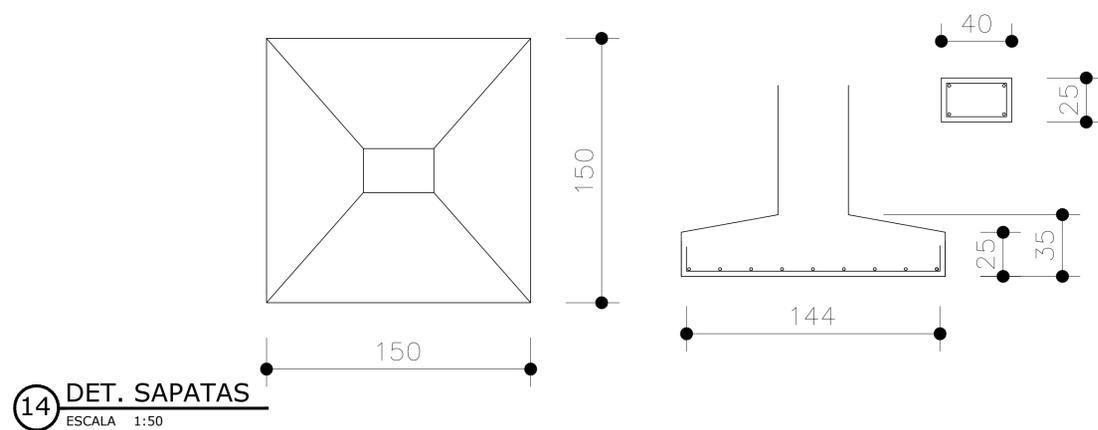


14 DET. SAPATAS
ESCALA 1:50

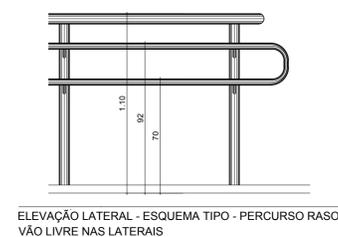

ELEVAÇÃO LATERAL - ESQUEMA TIPO - PERCURSO RASO
VÃO LIVRE NAS LATERAIS

15 DET. BARRAD E APOIO
ESCALA 1:20

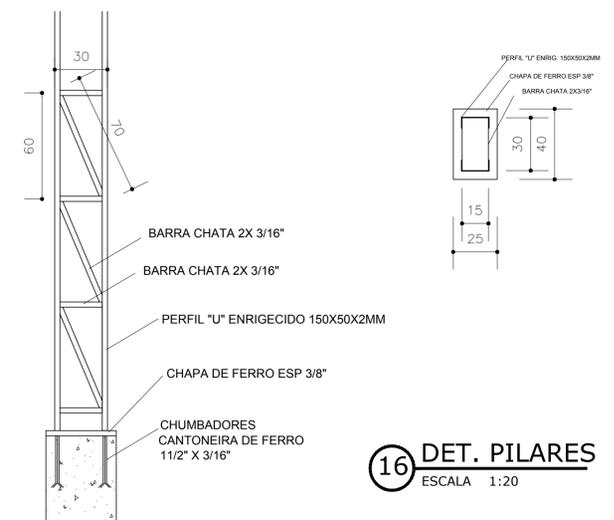

16 DET. PILARES
ESCALA 1:20

PROJETO DE ARQUITETURA

CLIENTE:
PREFEITURA DE CONCEIÇÃO DO CASTELO - ES
AV. JOSE GRILO, 426, CENTRO, CEP 29.370-000

TÍTULO:
REFORMA DO CENTRO DE EVENTOS DA COMUNIDADE DA MATA FRIA
COMUNIDADE DA MATA FRIA ZONA RURAL, CONCEIÇÃO
DO CASTELO - ES

REFERÊNCIA:
**LOCAÇÃO DE PILARES ÁREA DE SERVIÇO, LOCAÇÃO DE PILARES
CALÇADA, DET. SAPATAS, DET. PILARES E DET. BAR. DE APOIO** **FOLHA 03 03**

RESPONSÁVEL TÉCNICO:	DESENHO:	DATA:	ÁREA:	FORMATO:	ESCALA:	UNIDADE:	ARQUIVO:
Engº Bernardo Azevedo Fontan	LARISSA FABIANA COSTA RABELO	ABR/2020	963.77M²	A1	INDICADA	METRO	MATA FRIA REV 05.dwg