



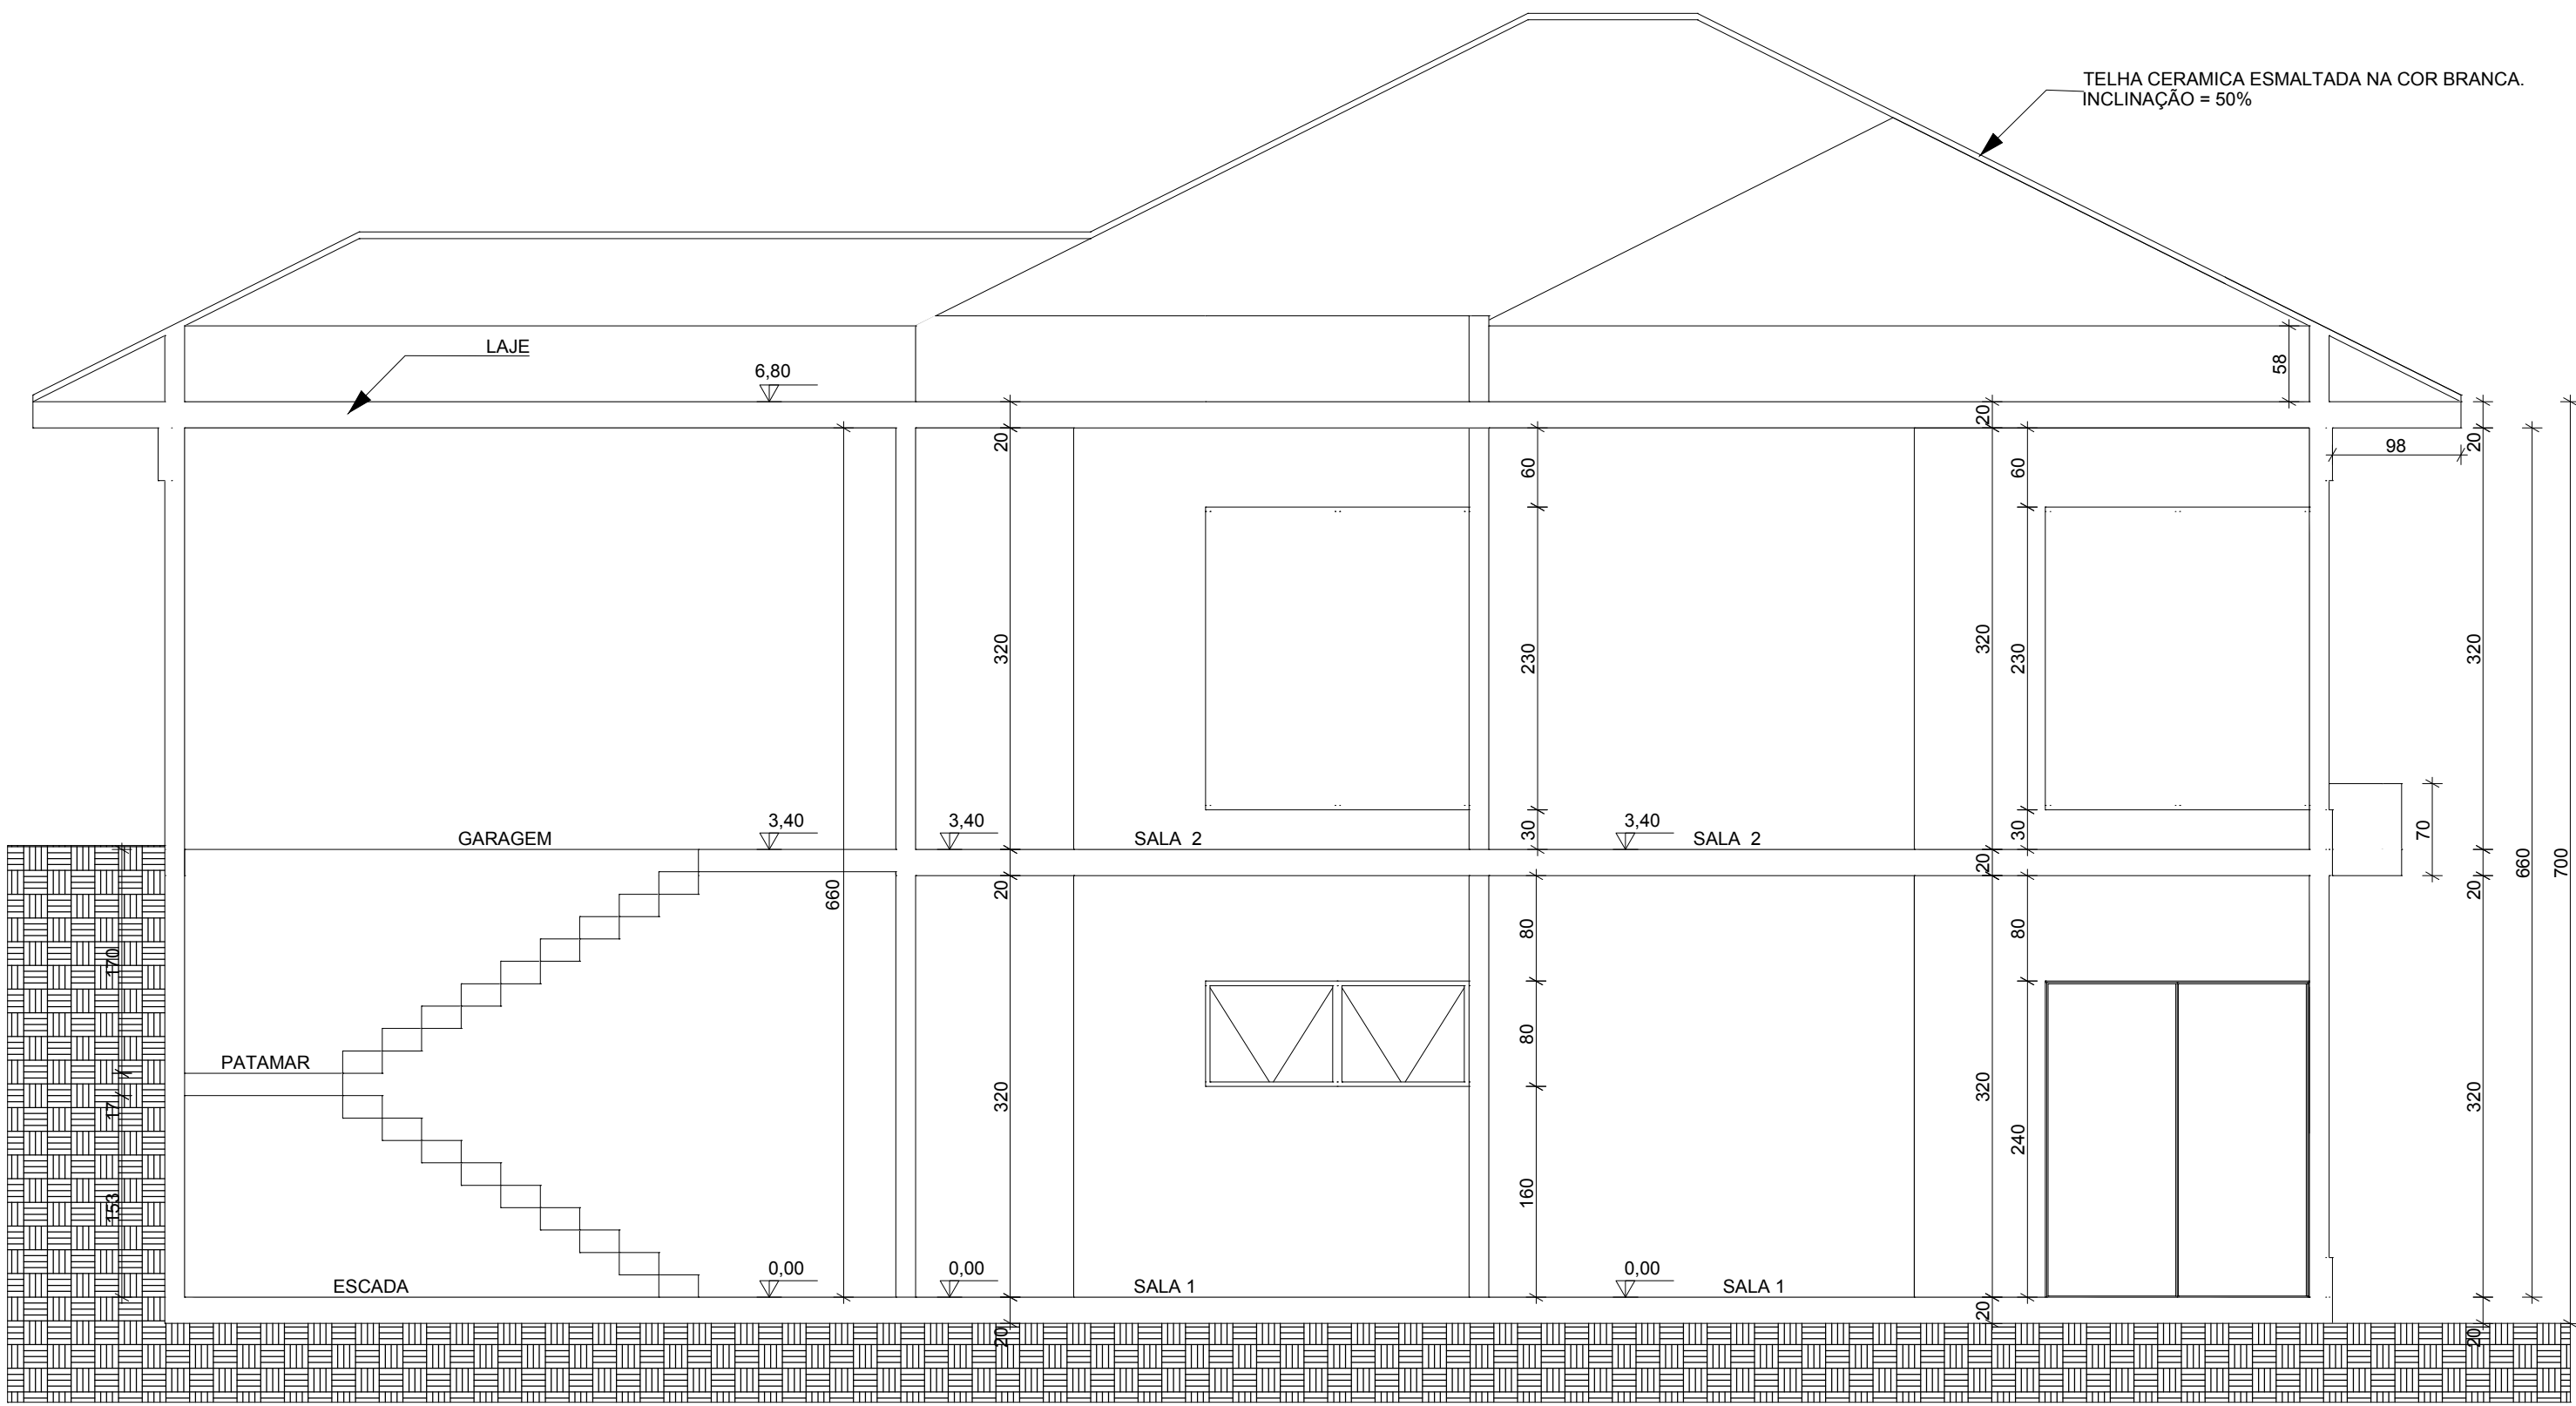


CORTE AA

Escala: 1:50

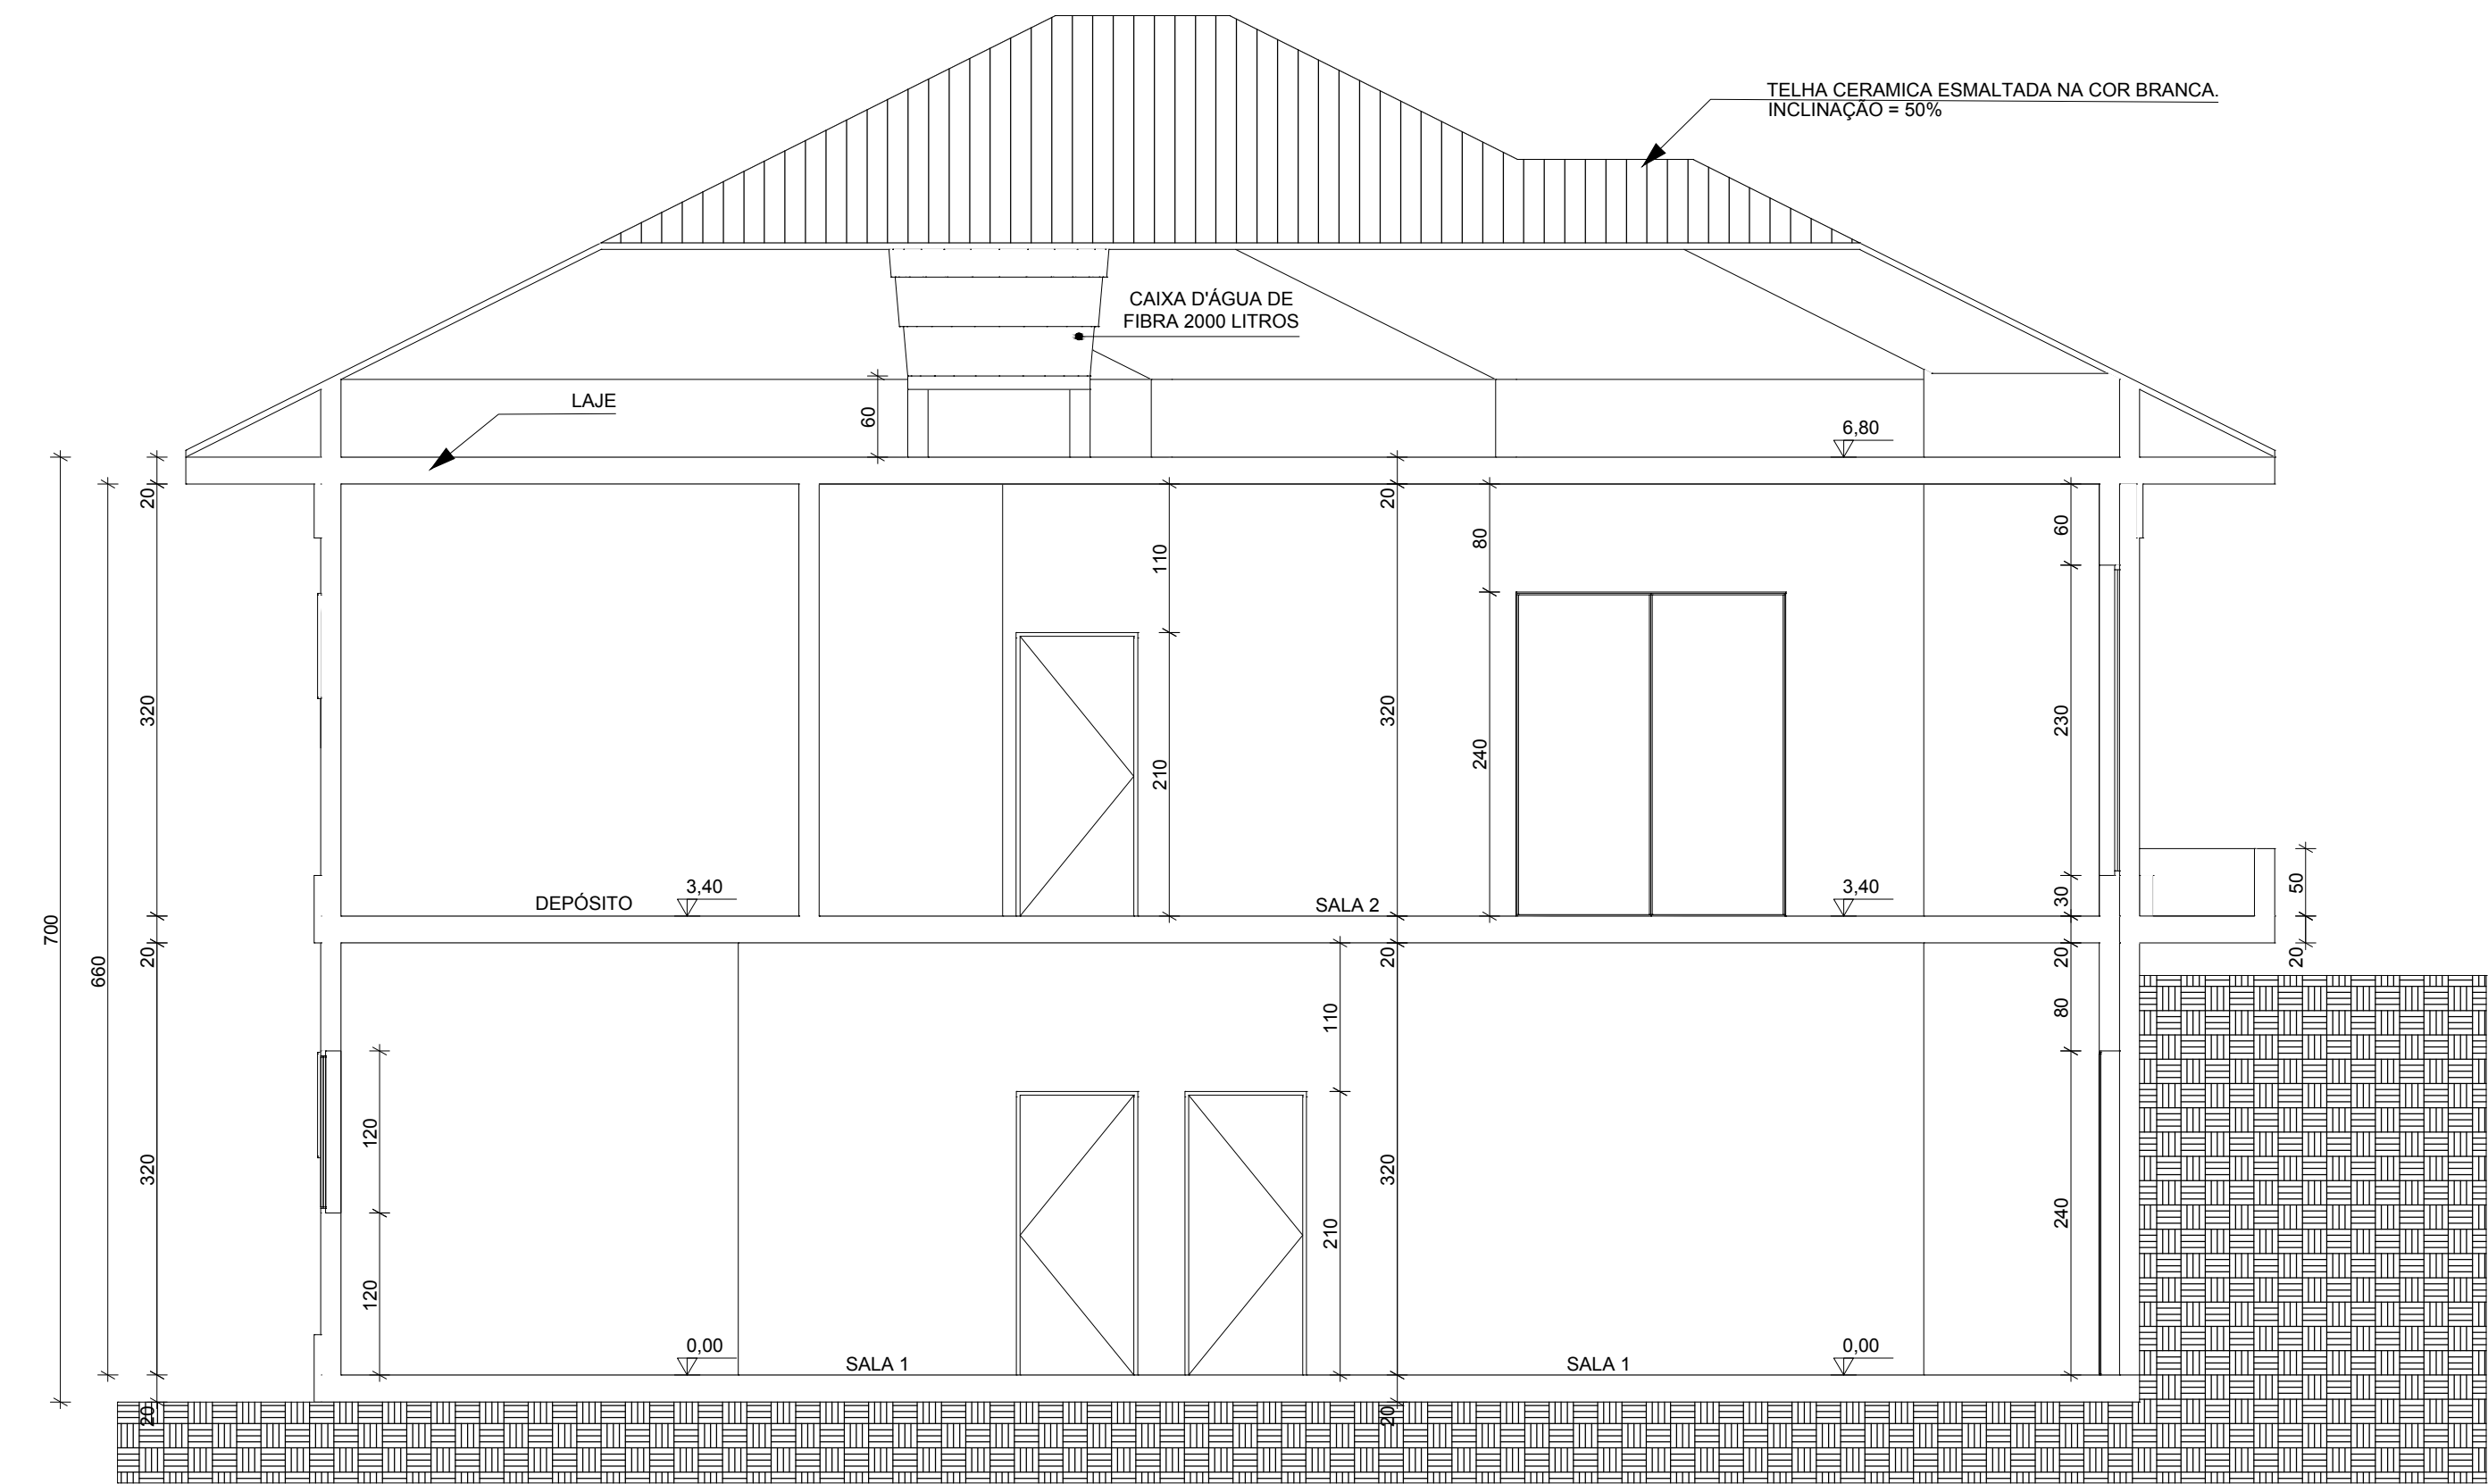

CORTE CC

Escala: 1:50

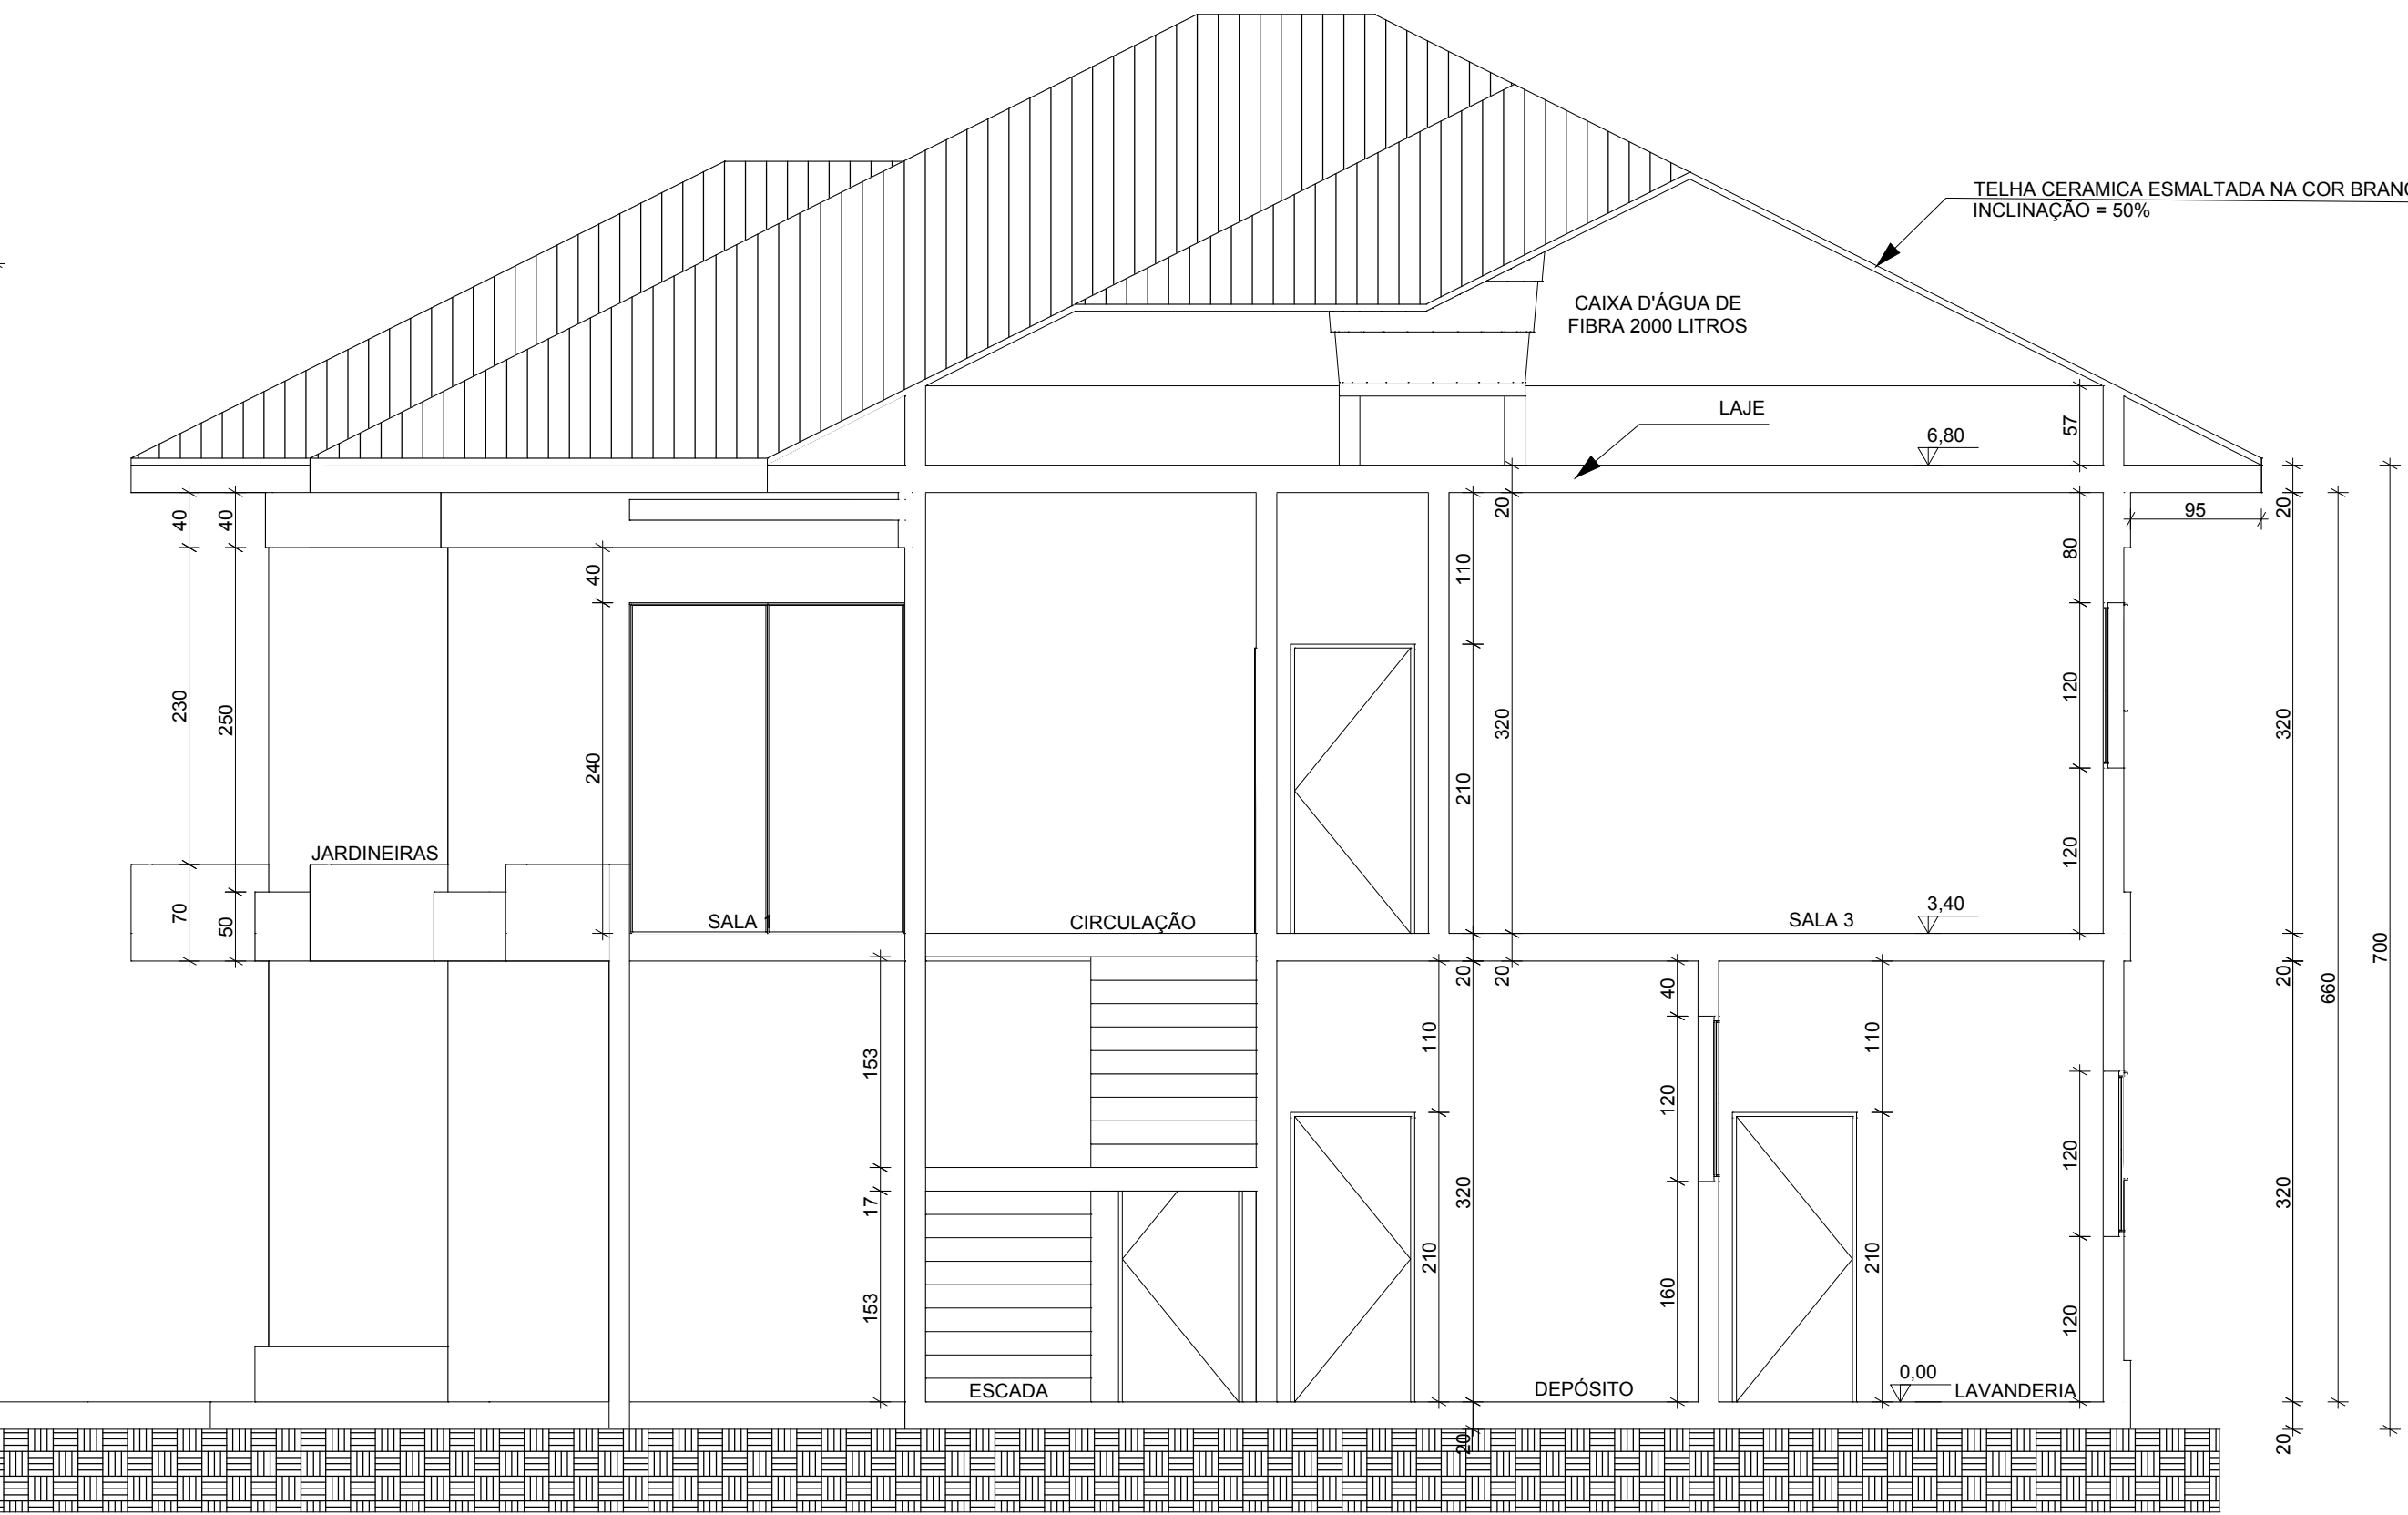

CORTE BB

Escala: 1:50

PROJETO DE ARQUITETURA

PROJETO **Centro de Apoio à Secretaria Municipal de Saúde**

ENDEREÇO
Rua José Oliveira de Souza, Conceição do Castelo, ES

PROPRIETÁRIO

Prefeitura Municipal de Conceição do Castelo

ARQUITETO

Emílio Caliman Terra
CAU 162902-6 ES

DATA **29/01/2019** ARQUIVO DIGITAL VOLUNTÁRIAS CONCEIÇÃO ANTEPROJETO.19.pln DIMENSÃO DA FOLHA A1

CONTEÚDO

CORTE AA; CORTE BB; CORTE CC

FOLHA

06/07