






VIGA DE TRAVAMENTO TRANSVERSAL  
1/50

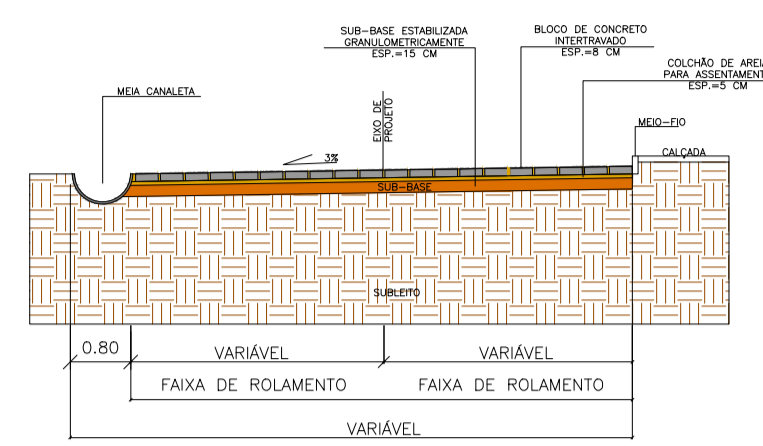

SEÇÃO ESQUEMÁTICA  
1/500

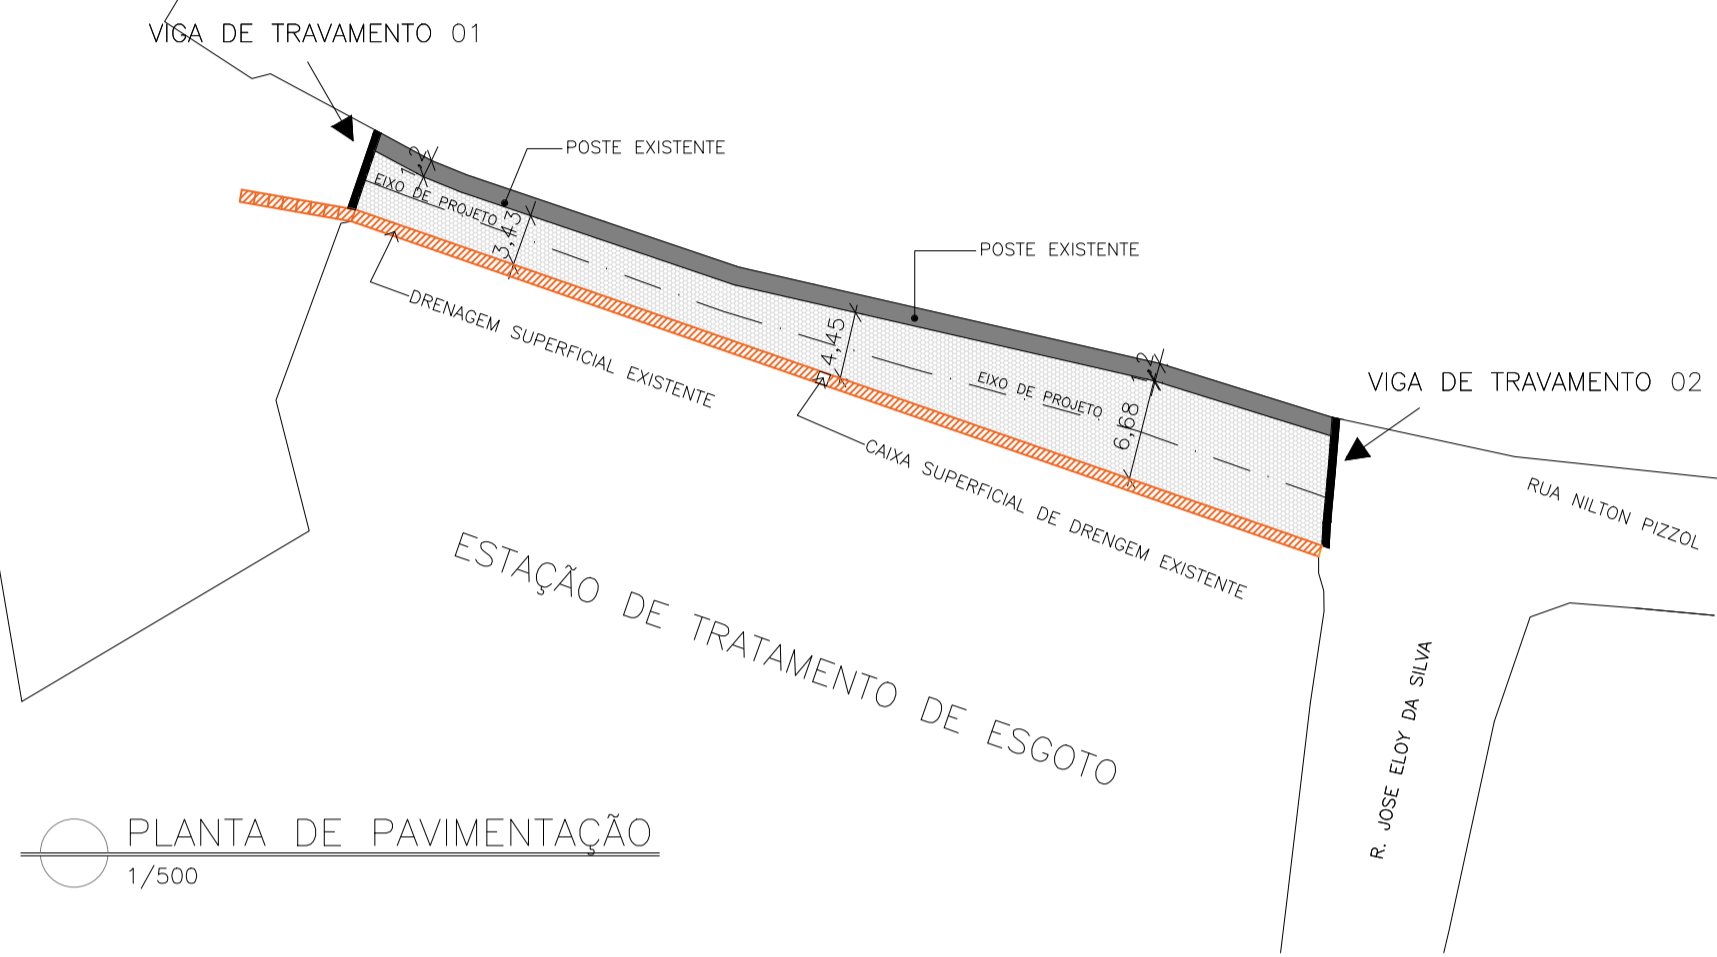


PLANTA DE PAVIMENTAÇÃO  
1/500

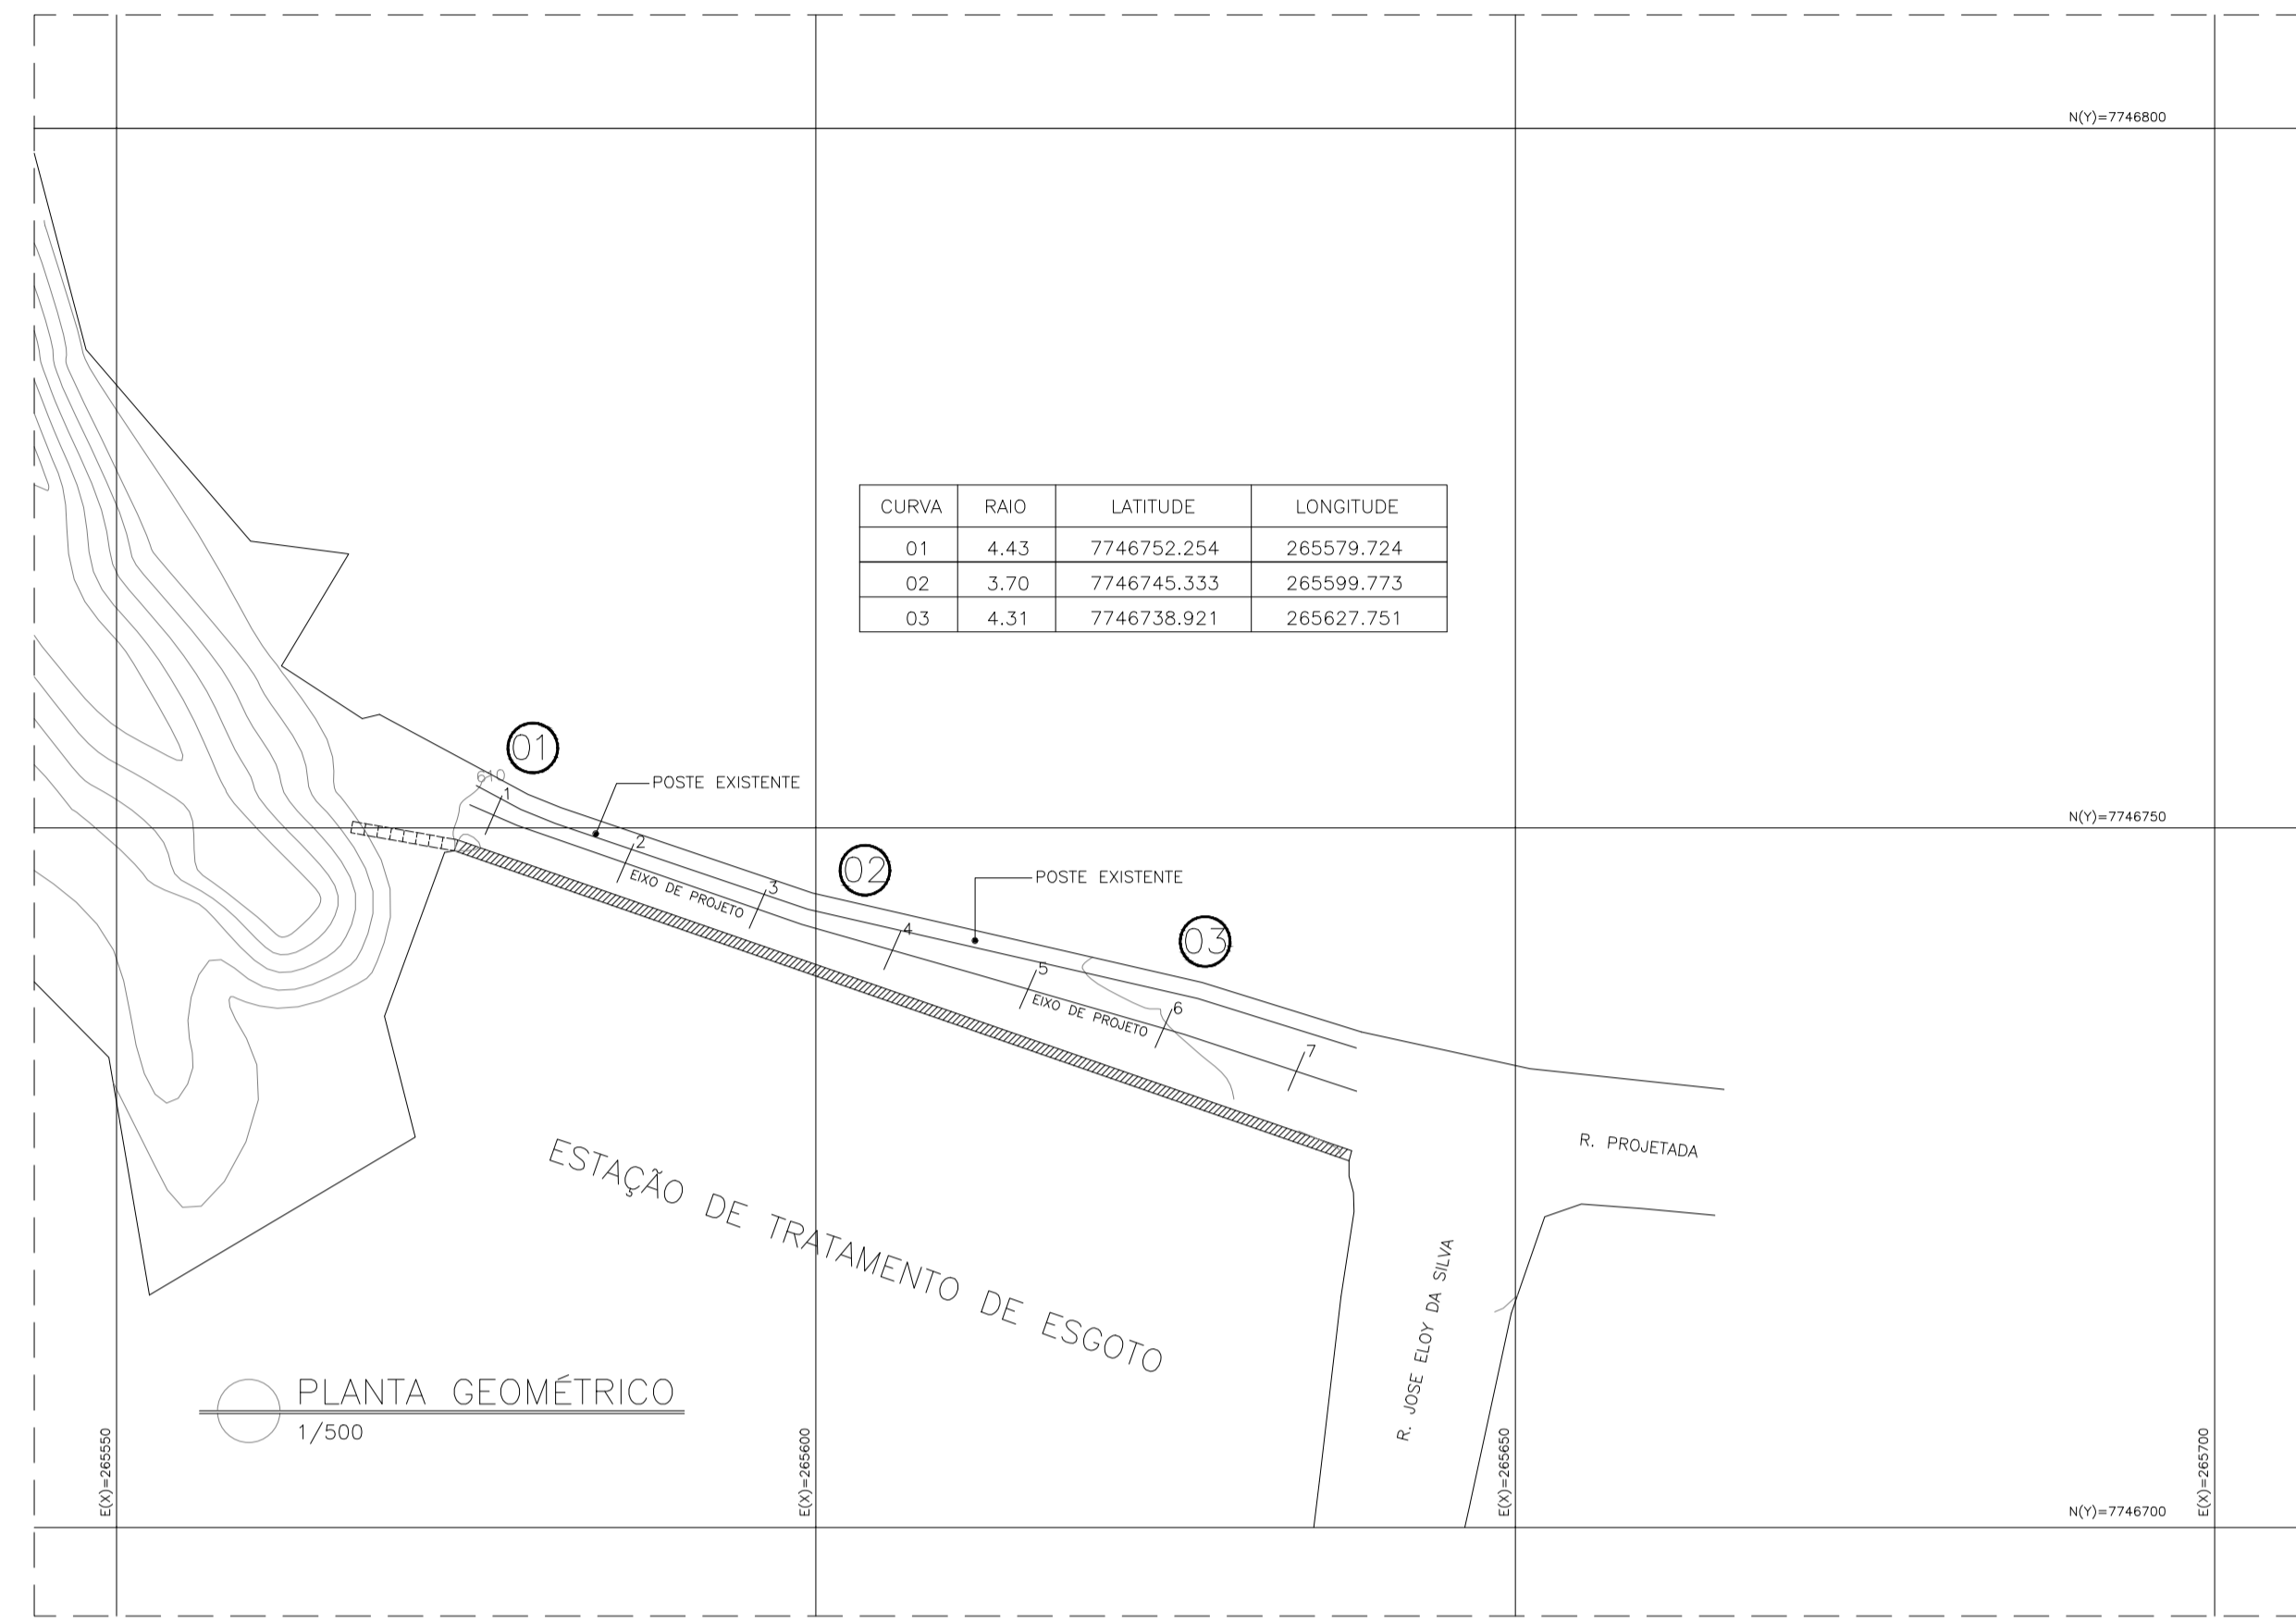


CURVA	RAIO	LATITUDE	LONGITUDE
01	4.43	7746752.254	265579.724
02	3.70	7746745.333	265599.773
03	4.31	7746738.921	265627.751


PLANTA GEOMÉTRICA  
1/500

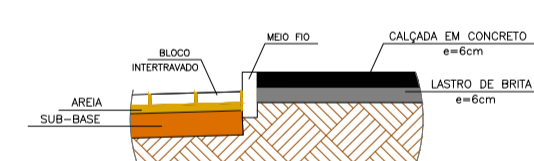

ESQUEMÁTICO - CALÇADA  
1/50

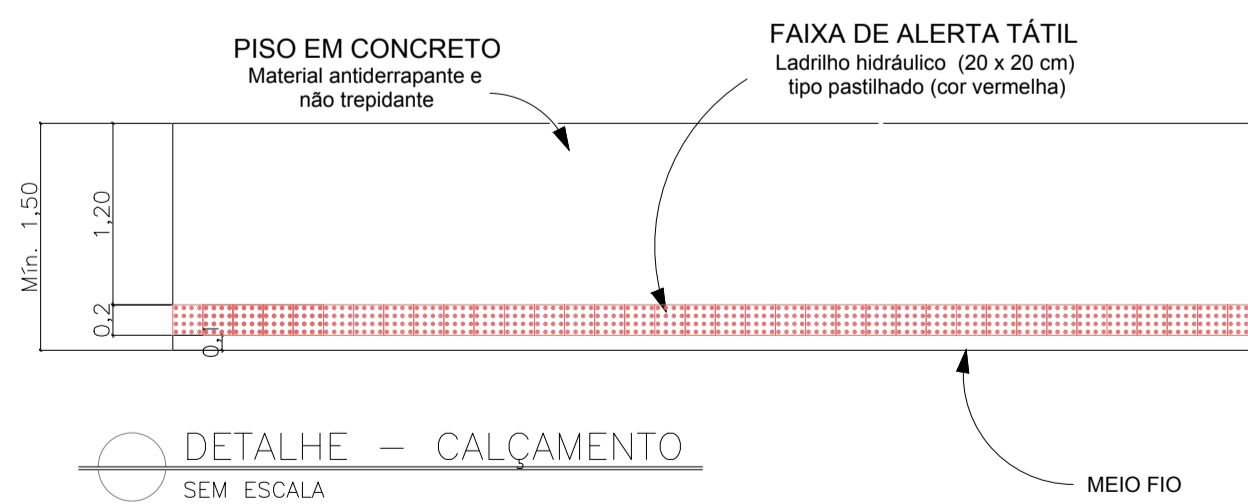

DETALHE - CALÇAMENTO  
SEM ESCALA

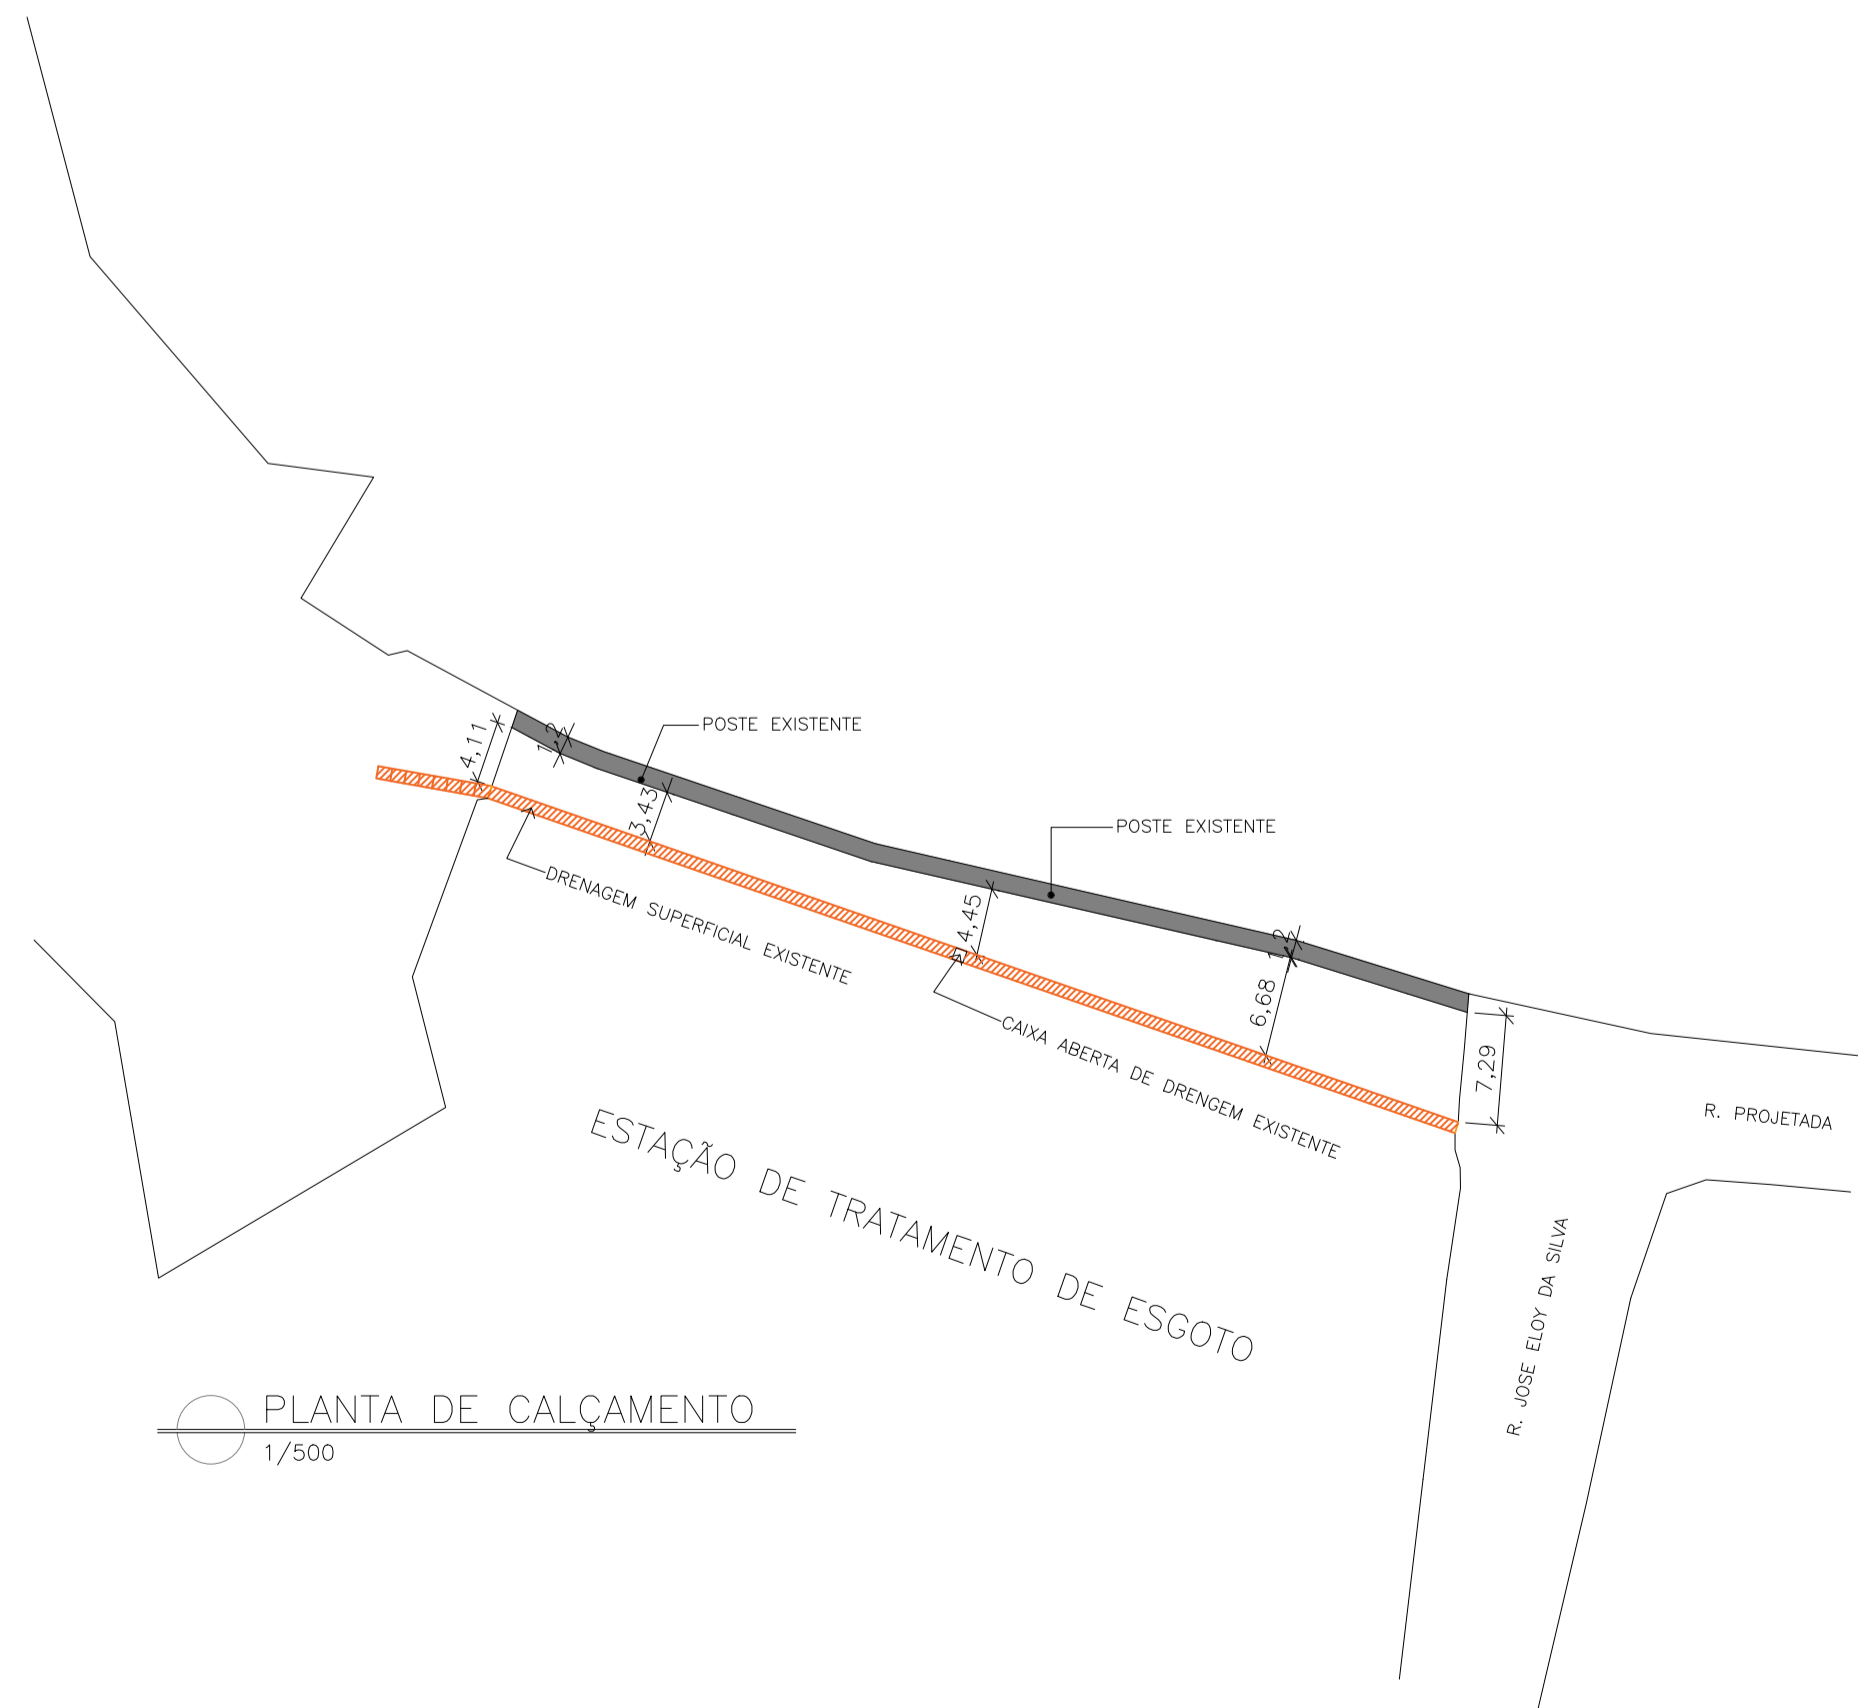

PLANTA DE CALÇAMENTO  
1/500

NOTAS

1. COTAS EM METROS.
2. CURVAS TOPOGRÁFICAS E GEORREFERENCIAMENTO DE ACORDO COM O PROJETO DE TOPOGRAFIA.
3. PARA DETALHAMENTO DE DRENAGEM E SINALIZAÇÃO, VER PROJETOS ESPECÍFICOS.
4. ESPESSURAS APRESENTADAS RETRATAM OS MÍNIMOS VALORES A SEREM ADOTADOS.
5. SUB-BASE COMPOSTA DE MISTURA DE SOLO (75%) E AREIA (25%).
6. NÃO FOI REALIZADO ESTUDO PRÉVIO DE TRÁFEGO NA REGIÃO.

DESCRIÇÃO	UNIDADE	TOTAL
MEIO FIO	M	66
ÁREA DE FAIXA DE ROLAMENTO	M²	323
MEIA CANALETA	M	67
ÁREA DE CALÇADA	M²	80

Projeto: GEOMÉTRICO, PAVIMENTAÇÃO E CALÇAMENTO

Endereço: \_\_\_\_\_

Proprietário: \_\_\_\_\_  
PREFEITURA MUNICIPAL DE XXXXXXXX

Autor do Projeto: \_\_\_\_\_  
CLAUDINEI ULIANA RONCETE  
CREA: 042472/D

Responsável Técnico: \_\_\_\_\_  
CLAUDINEI ULIANA RONCETE  
CREA: 042472/D

Data: XX/XX/20XX Escala: INDICADA  
Prancha N°