

Google Earth

Imagem © 2022 Maxar Technologies

LOCALIZAÇÃO

CLIENTE:

**PREFEITURA MUNICIPAL DE CONCEIÇÃO DO CASTELO**  
**CNPJ: 27.165.570 - 0001/98, AV. JOSÉ GRILO, 426**  
**CENTRO, CEP 29.370-000, CONCEIÇÃO DO CASTELO - ES**

TÍTULO:

**IMPLANTAÇÃO DE MELHORIAS SANITÁRIAS DOMICILIARES EM**  
**ÁREA RURAL DO MUNICÍPIO DE CONCEIÇÃO DO CASTELO - ES**

REFERÊNCIA:

**PLANTA DE SITUAÇÃO - COMUNIDADE DE RIBEIRÃO DO MEIO**

RESPONSÁVEL TÉCNICO:

Eng. João Lucas Dias CREA-ES 042317/D

DESENHO:  
Jean Moras

DATA:  
AGO/2022

FORMATO:  
A3


ESCALA:  
S/E

UNIDADE:  
-

ARQUIVO:  
PLANTA DE LOCALIZAÇÃO



**FOLHA**  
**01 19**

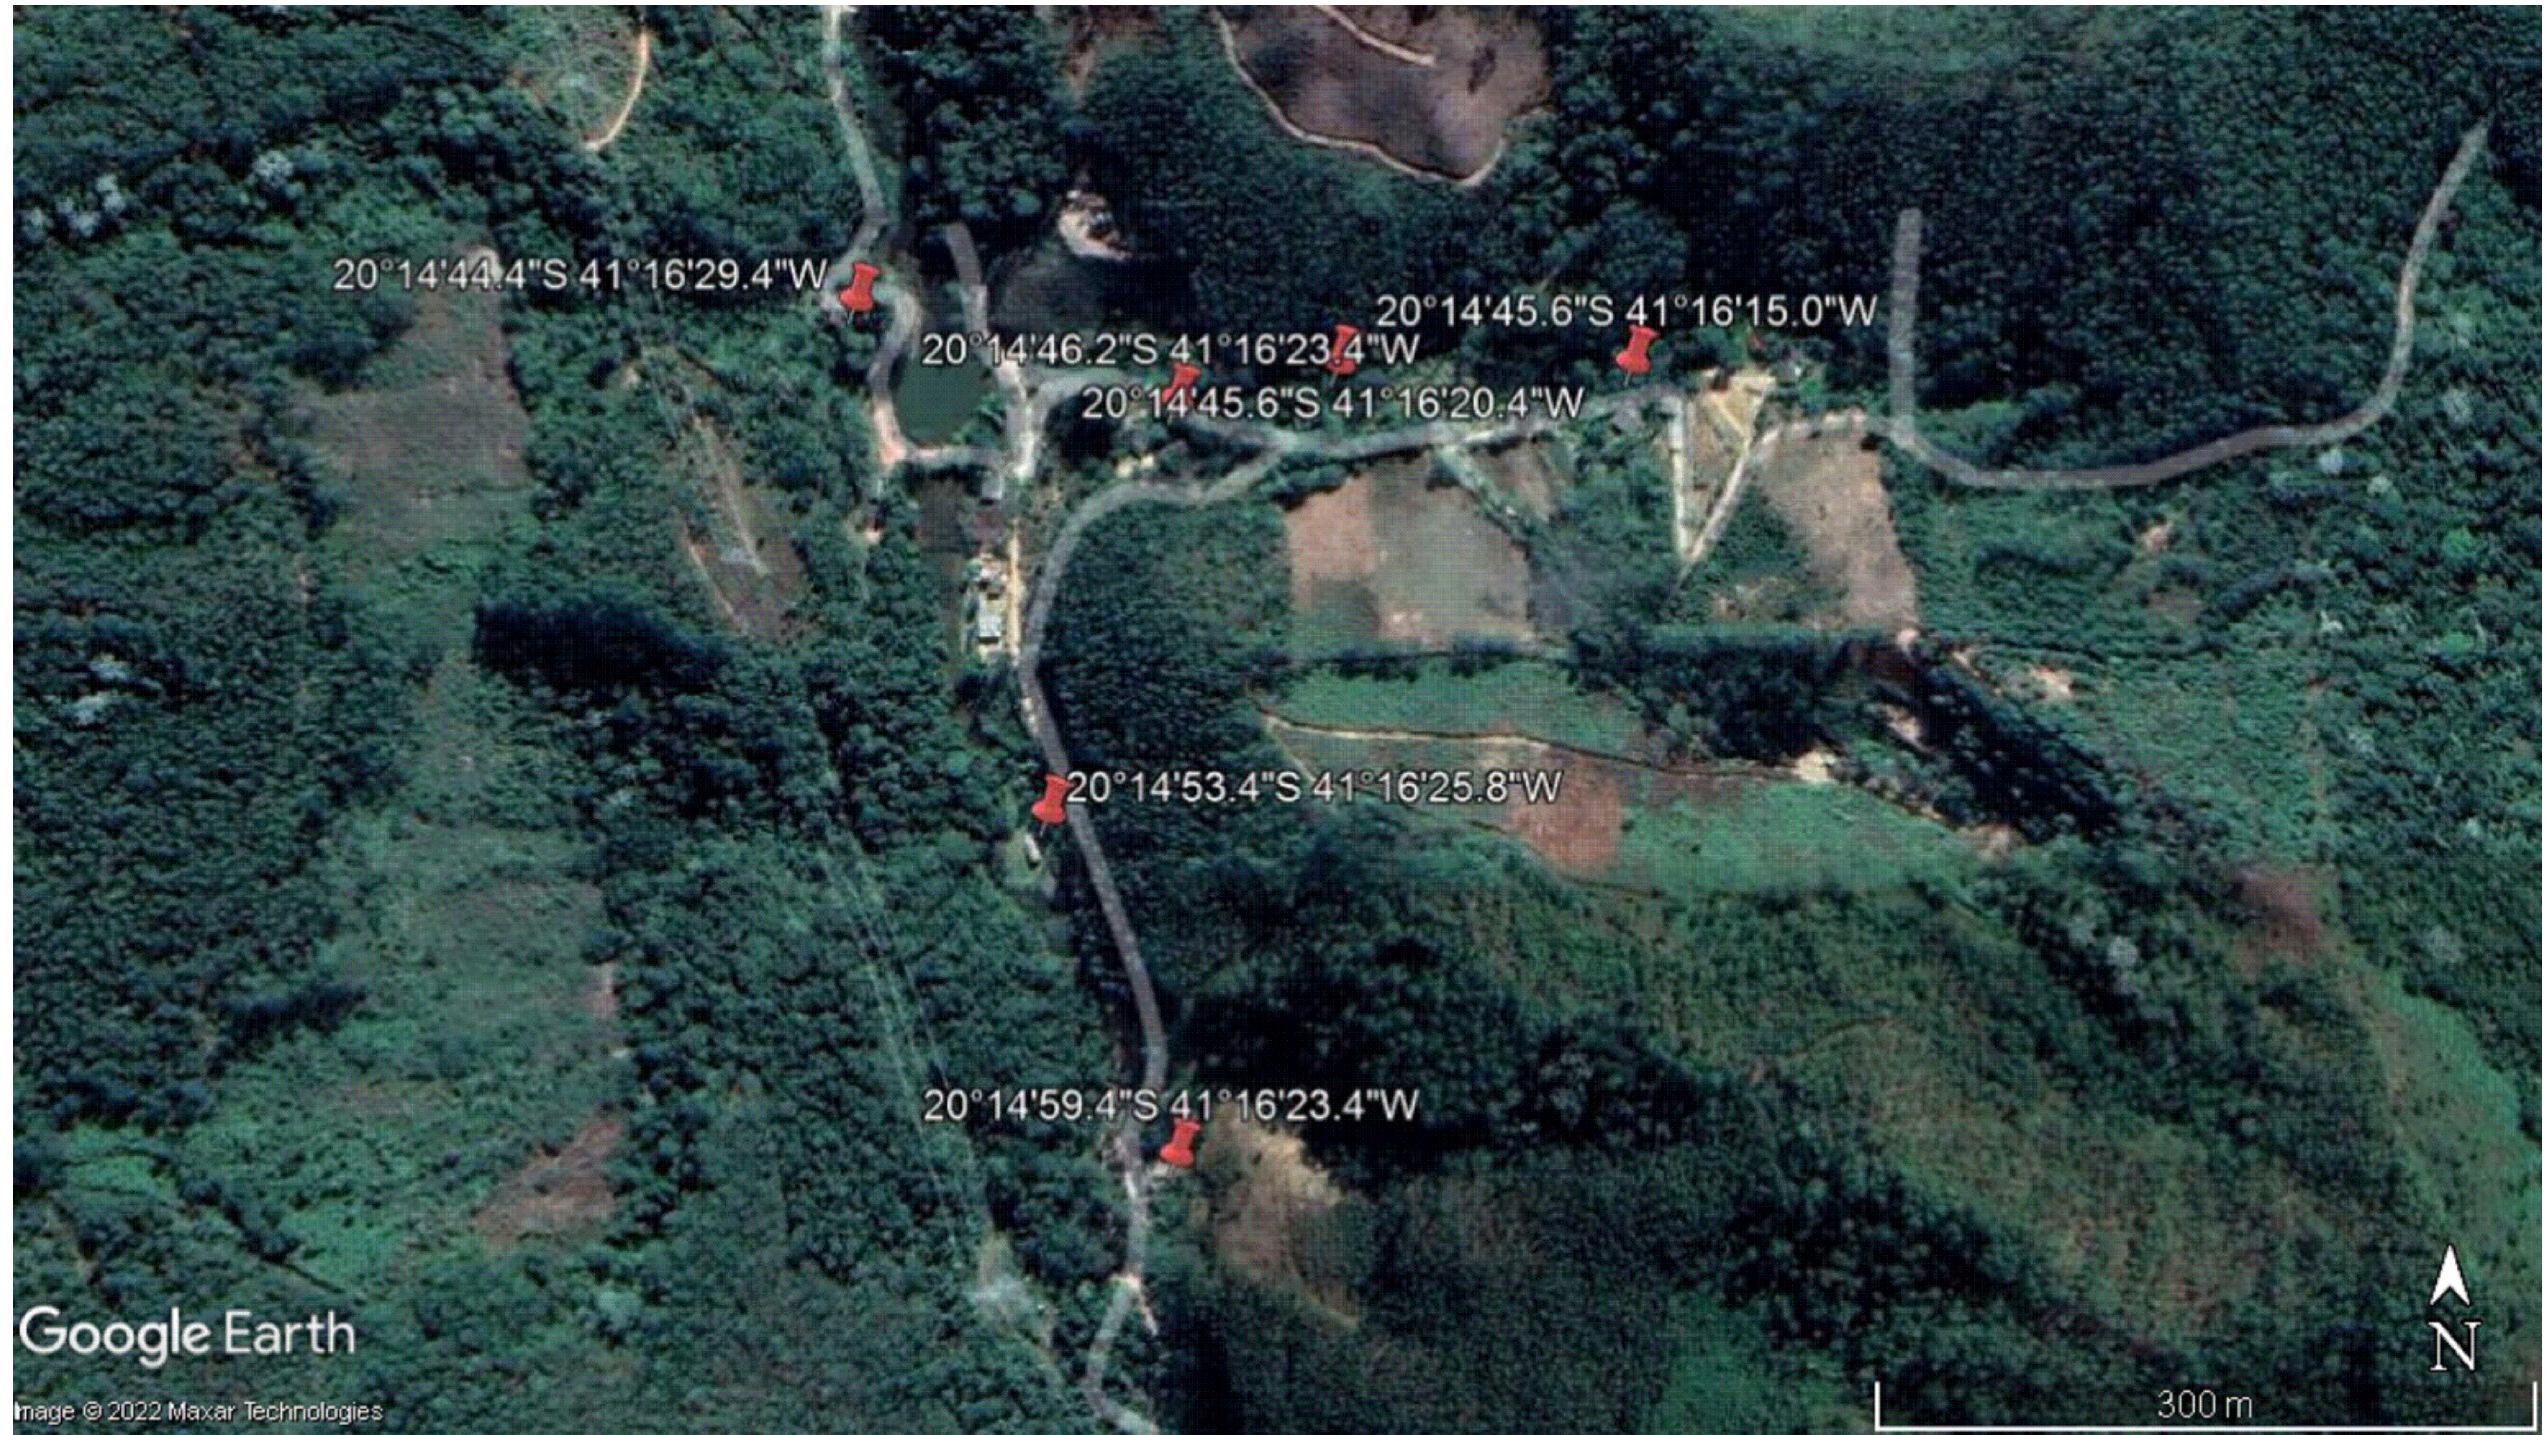

Google Earth

Image © 2022 Maxar Technologies

LOCALIZAÇÃO

CLIENTE:

**PREFEITURA MUNICIPAL DE CONCEIÇÃO DO CASTELO**  
**CNPJ: 27.165.570 - 0001/98, AV. JOSÉ GRILO, 426**  
**CENTRO, CEP 29.370-000, CONCEIÇÃO DO CASTELO - ES**

TÍTULO:

**IMPLANTAÇÃO DE MELHORIAS SANITÁRIAS DOMICILIARES EM**  
**ÁREA RURAL DO MUNICÍPIO DE CONCEIÇÃO DO CASTELO - ES**

REFERÊNCIA:

**PLANTA DE SITUAÇÃO - COMUNIDADE DE RIBEIRÃO DO MEIO**

RESPONSÁVEL TÉCNICO:

Eng. João Lucas Dias CREA-ES 042317/D

DESENHO:  
Jean Moras

DATA:  
AGO/2022

FORMATO:  
A3


ESCALA:  
S/E

UNIDADE:  
-

ARQUIVO:  
PLANTA DE LOCALIZAÇÃO




**FOLHA**  
**02 19**

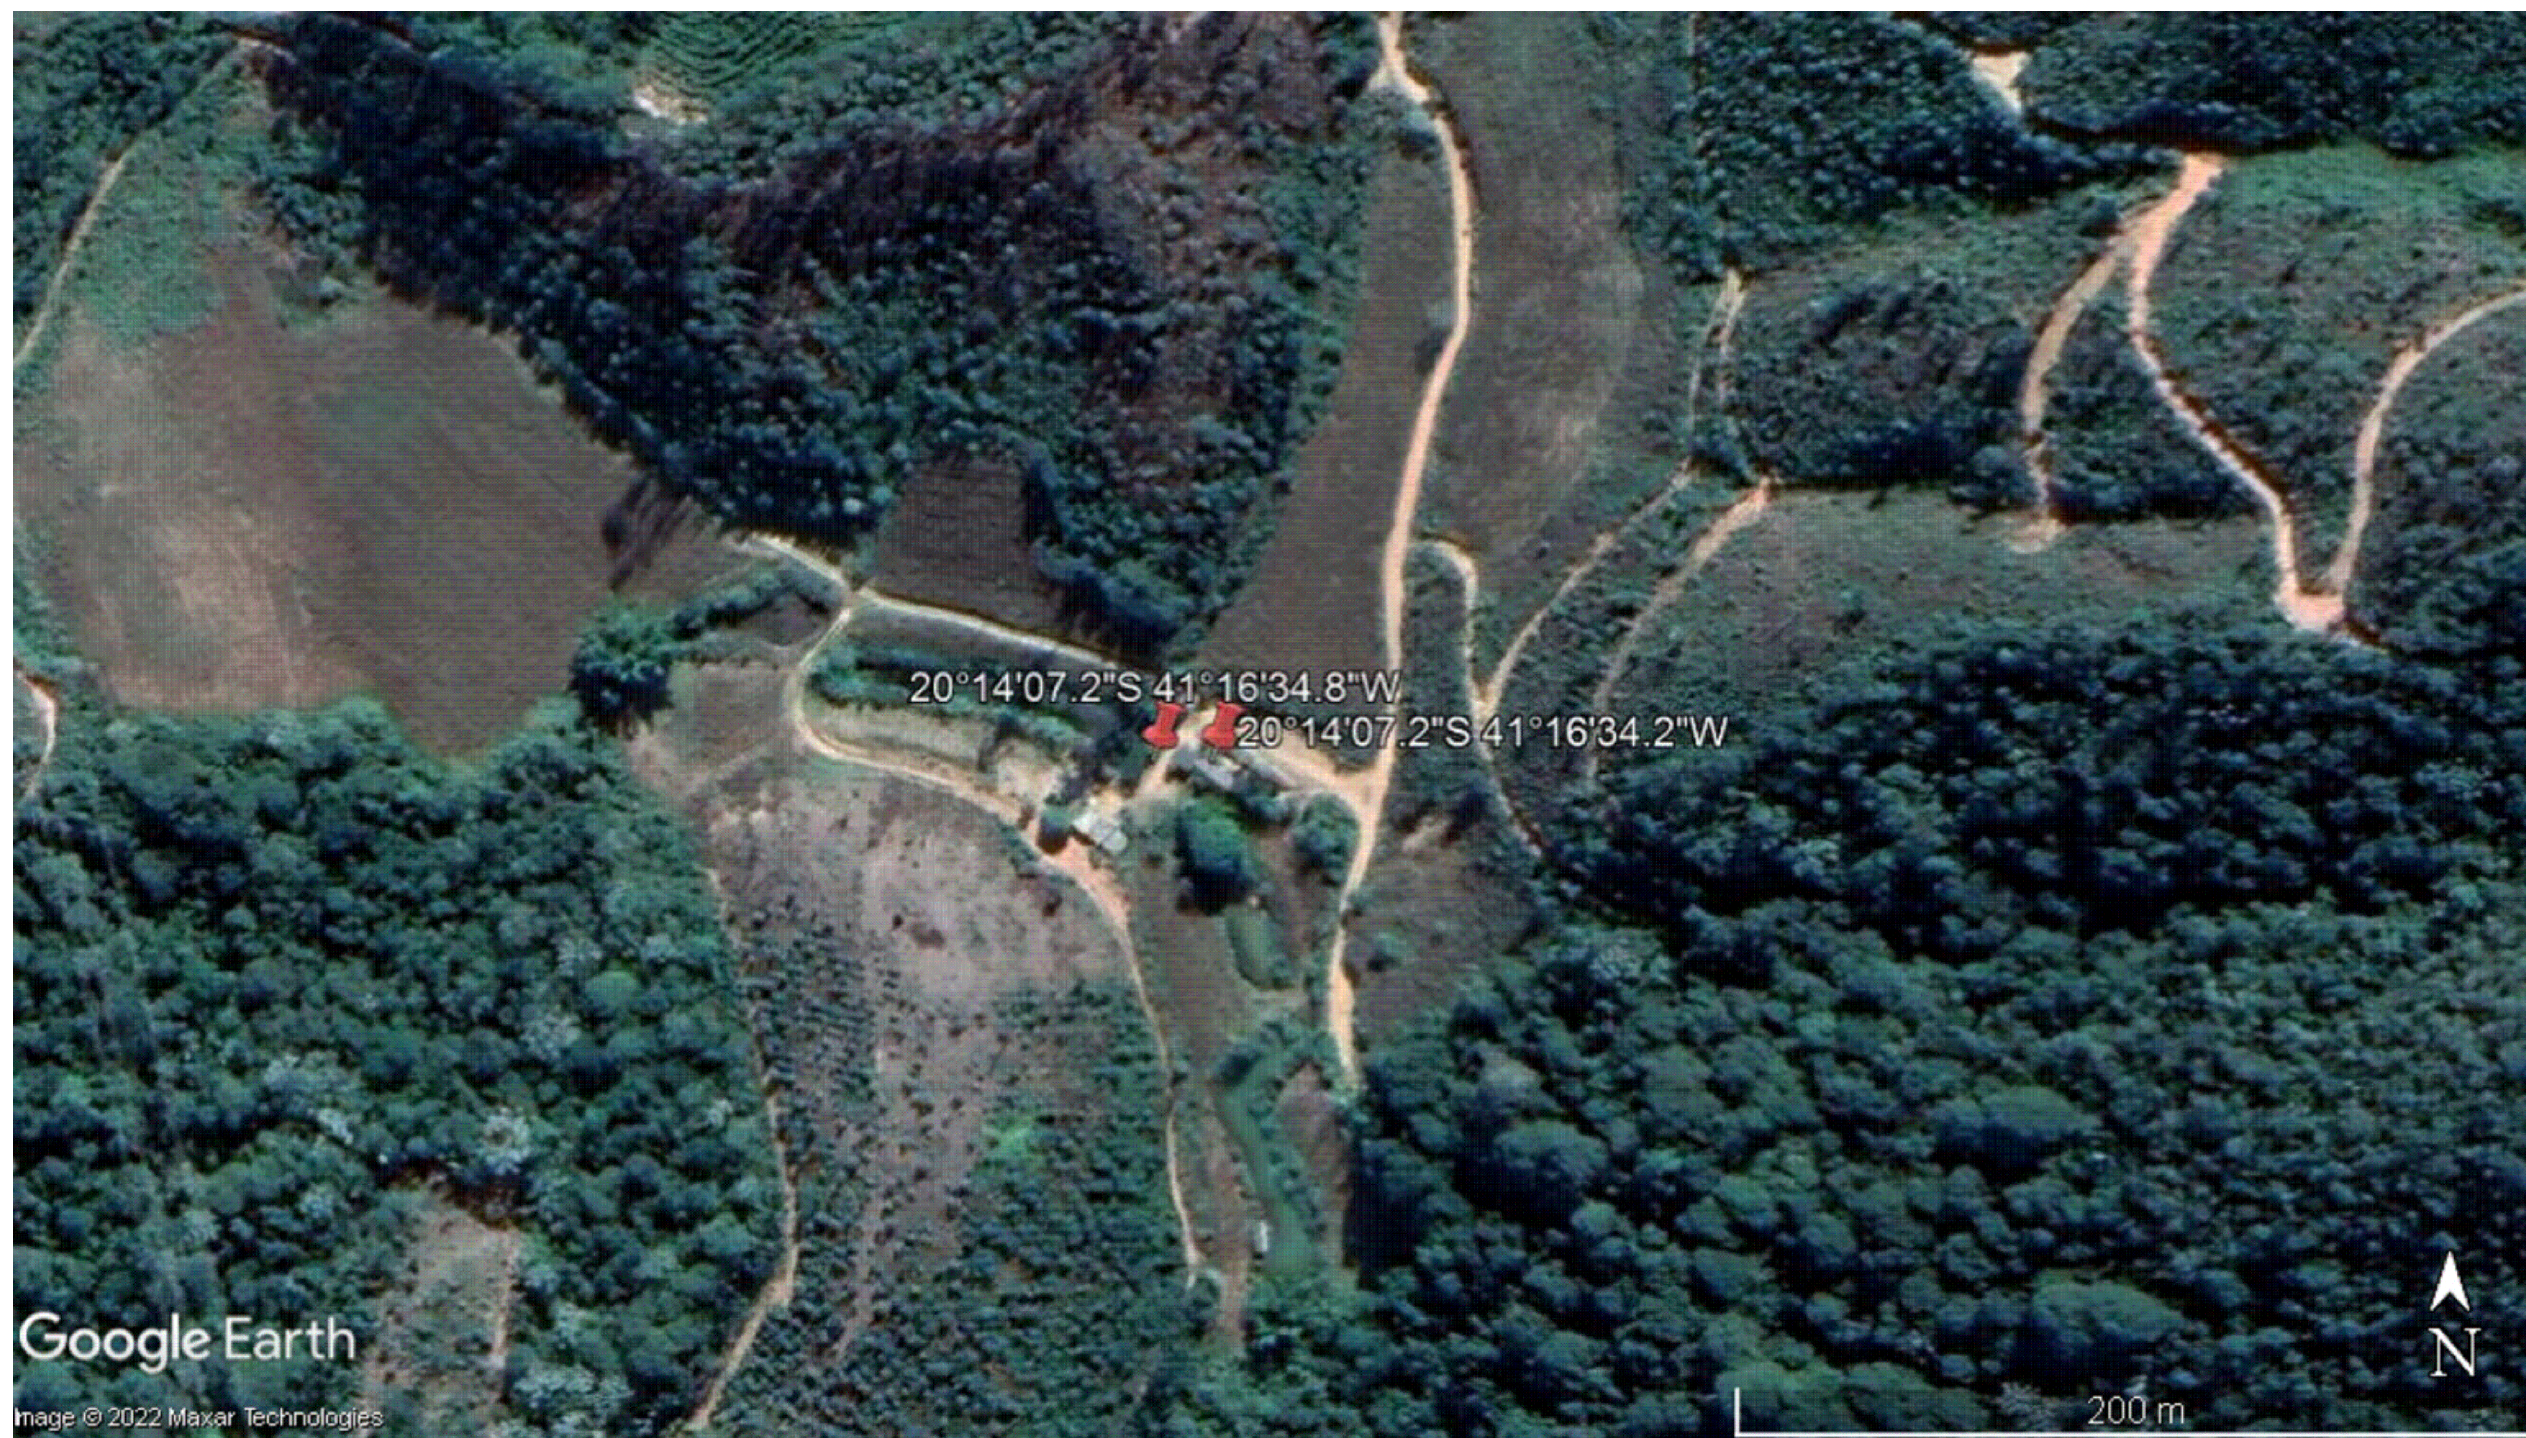

Google Earth

Image © 2022 Maxar Technologies

LOCALIZAÇÃO

CLIENTE: <b>PREFEITURA MUNICIPAL DE CONCEIÇÃO DO CASTELO</b> <b>CNPJ: 27.165.570 - 0001/98, AV. JOSÉ GRILO, 426</b> <b>CENTRO, CEP 29.370-000, CONCEIÇÃO DO CASTELO - ES</b>						 <b>FOLHA</b> <b>03 19</b>
TÍTULO: <b>IMPLANTAÇÃO DE MELHORIAS SANITÁRIAS DOMICILIARES EM</b> <b>ÁREA RURAL DO MUNICÍPIO DE CONCEIÇÃO DO CASTELO - ES</b>						
REFERÊNCIA: <b>PLANTA DE SITUAÇÃO - COMUNIDADE DE RIBEIRÃO DO MEIO</b>						
RESPONSÁVEL TÉCNICO: Eng. João Lucas Dias CREA-ES 042317/D						
DESENHO: Jean Moras	DATA: AGO/2022	FORMATO: A3	ESCALA: S/E	UNIDADE: -	ARQUIVO: PLANTA DE LOCALIZAÇÃO	