



Google Earth

Image © 2022 Maxar Technologies

LOCALIZAÇÃO

CLIENTE:

PREFEITURA MUNICIPAL DE CONCEIÇÃO DO CASTELO
CNPJ: 27.165.570 - 0001/98, AV. JOSÉ GRILO, 426
CENTRO, CEP 29.370-000, CONCEIÇÃO DO CASTELO - ES

TÍTULO:

IMPLANTAÇÃO DE MELHORIAS SANITÁRIAS DOMICILIARES EM
ÁREA RURAL DO MUNICÍPIO DE CONCEIÇÃO DO CASTELO - ES

REFERÊNCIA:

PLANTA DE SITUAÇÃO - COMUNIDADE DE RIBEIRÃO DO MEIO

RESPONSÁVEL TÉCNICO:

Eng. João Lucas Dias CREA-ES 042317/D

DESENHO:
Jean Moras

DATA:
AGO/2022

FORMATO:
A3


ESCALA:
S/E

UNIDADE:
-

ARQUIVO:
PLANTA DE LOCALIZAÇÃO



FOLHA
07 19

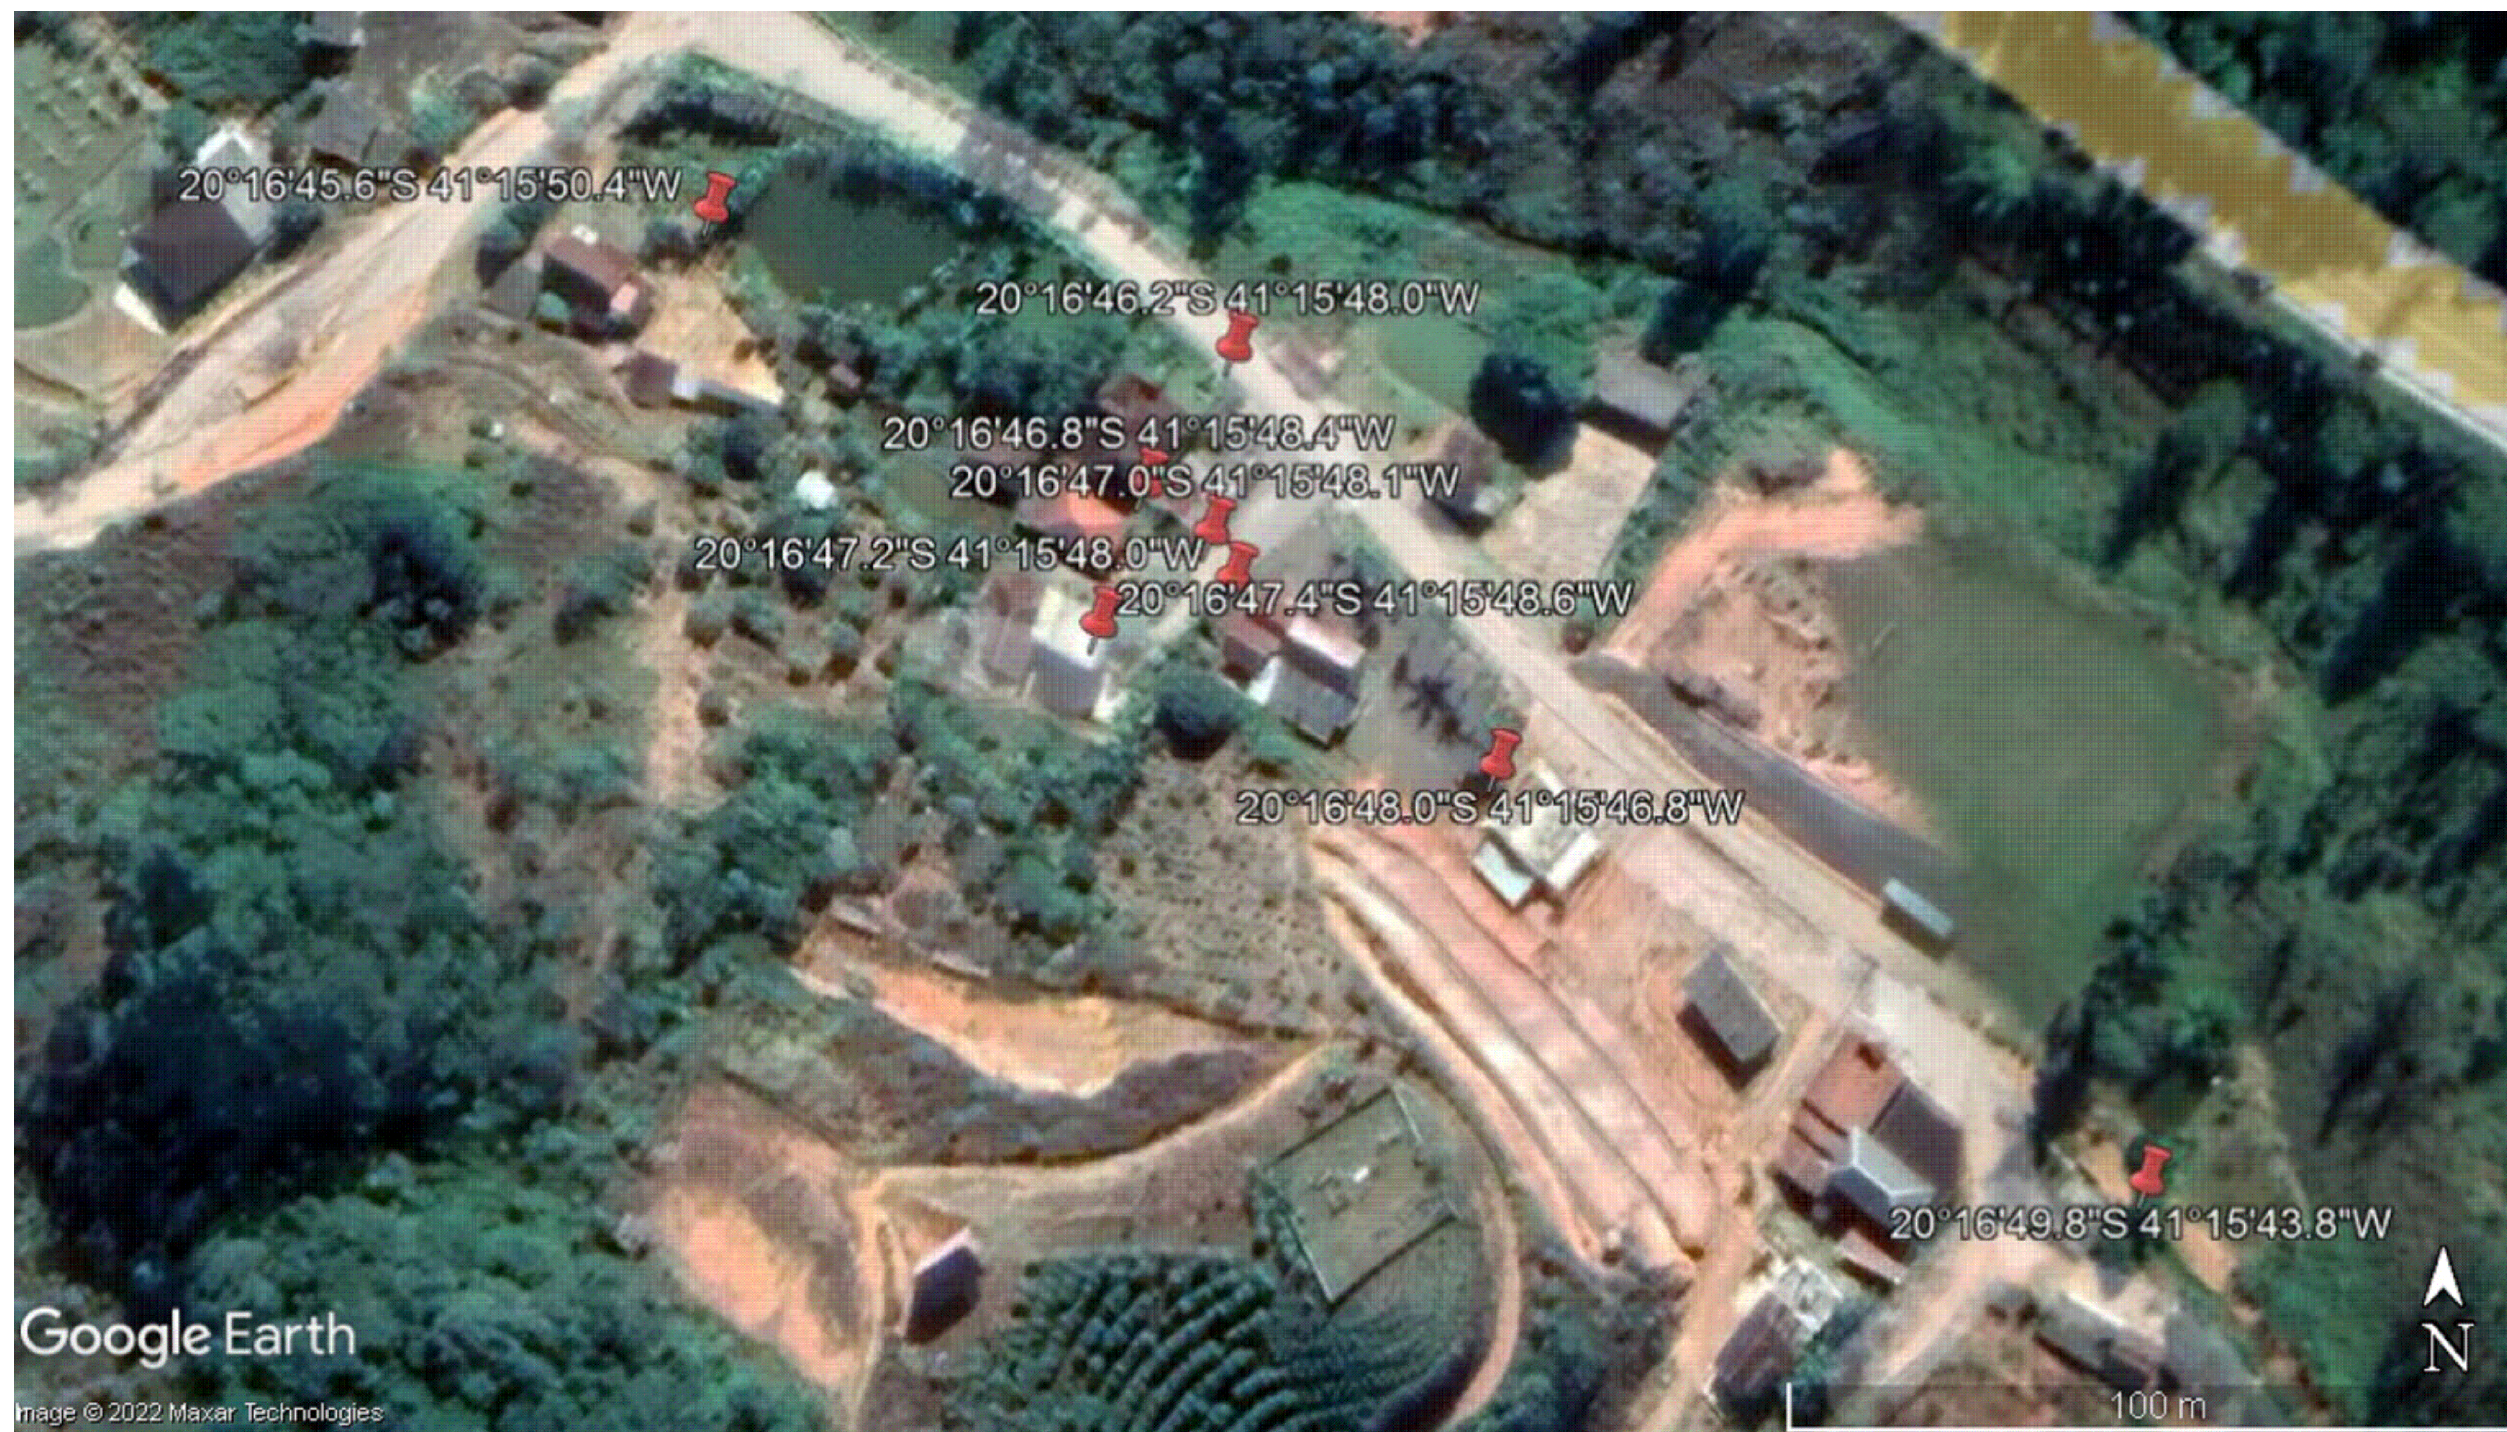

Google Earth

Image © 2022 Maxar Technologies

LOCALIZAÇÃO

CLIENTE:

PREFEITURA MUNICIPAL DE CONCEIÇÃO DO CASTELO
CNPJ: 27.165.570 - 0001/98, AV. JOSÉ GRILO, 426
CENTRO, CEP 29.370-000, CONCEIÇÃO DO CASTELO - ES

TÍTULO:

IMPLANTAÇÃO DE MELHORIAS SANITÁRIAS DOMICILIARES EM
ÁREA RURAL DO MUNICÍPIO DE CONCEIÇÃO DO CASTELO - ES

REFERÊNCIA:

PLANTA DE SITUAÇÃO - COMUNIDADE DE RIBEIRÃO DO MEIO

RESPONSÁVEL TÉCNICO:

Eng. João Lucas Dias CREA-ES 042317/D

DESENHO:
Jean Moras

DATA:
AGO/2022

FORMATO:
A3


ESCALA:
S/E

UNIDADE:
-

ARQUIVO:
PLANTA DE LOCALIZAÇÃO



FOLHA
08 19

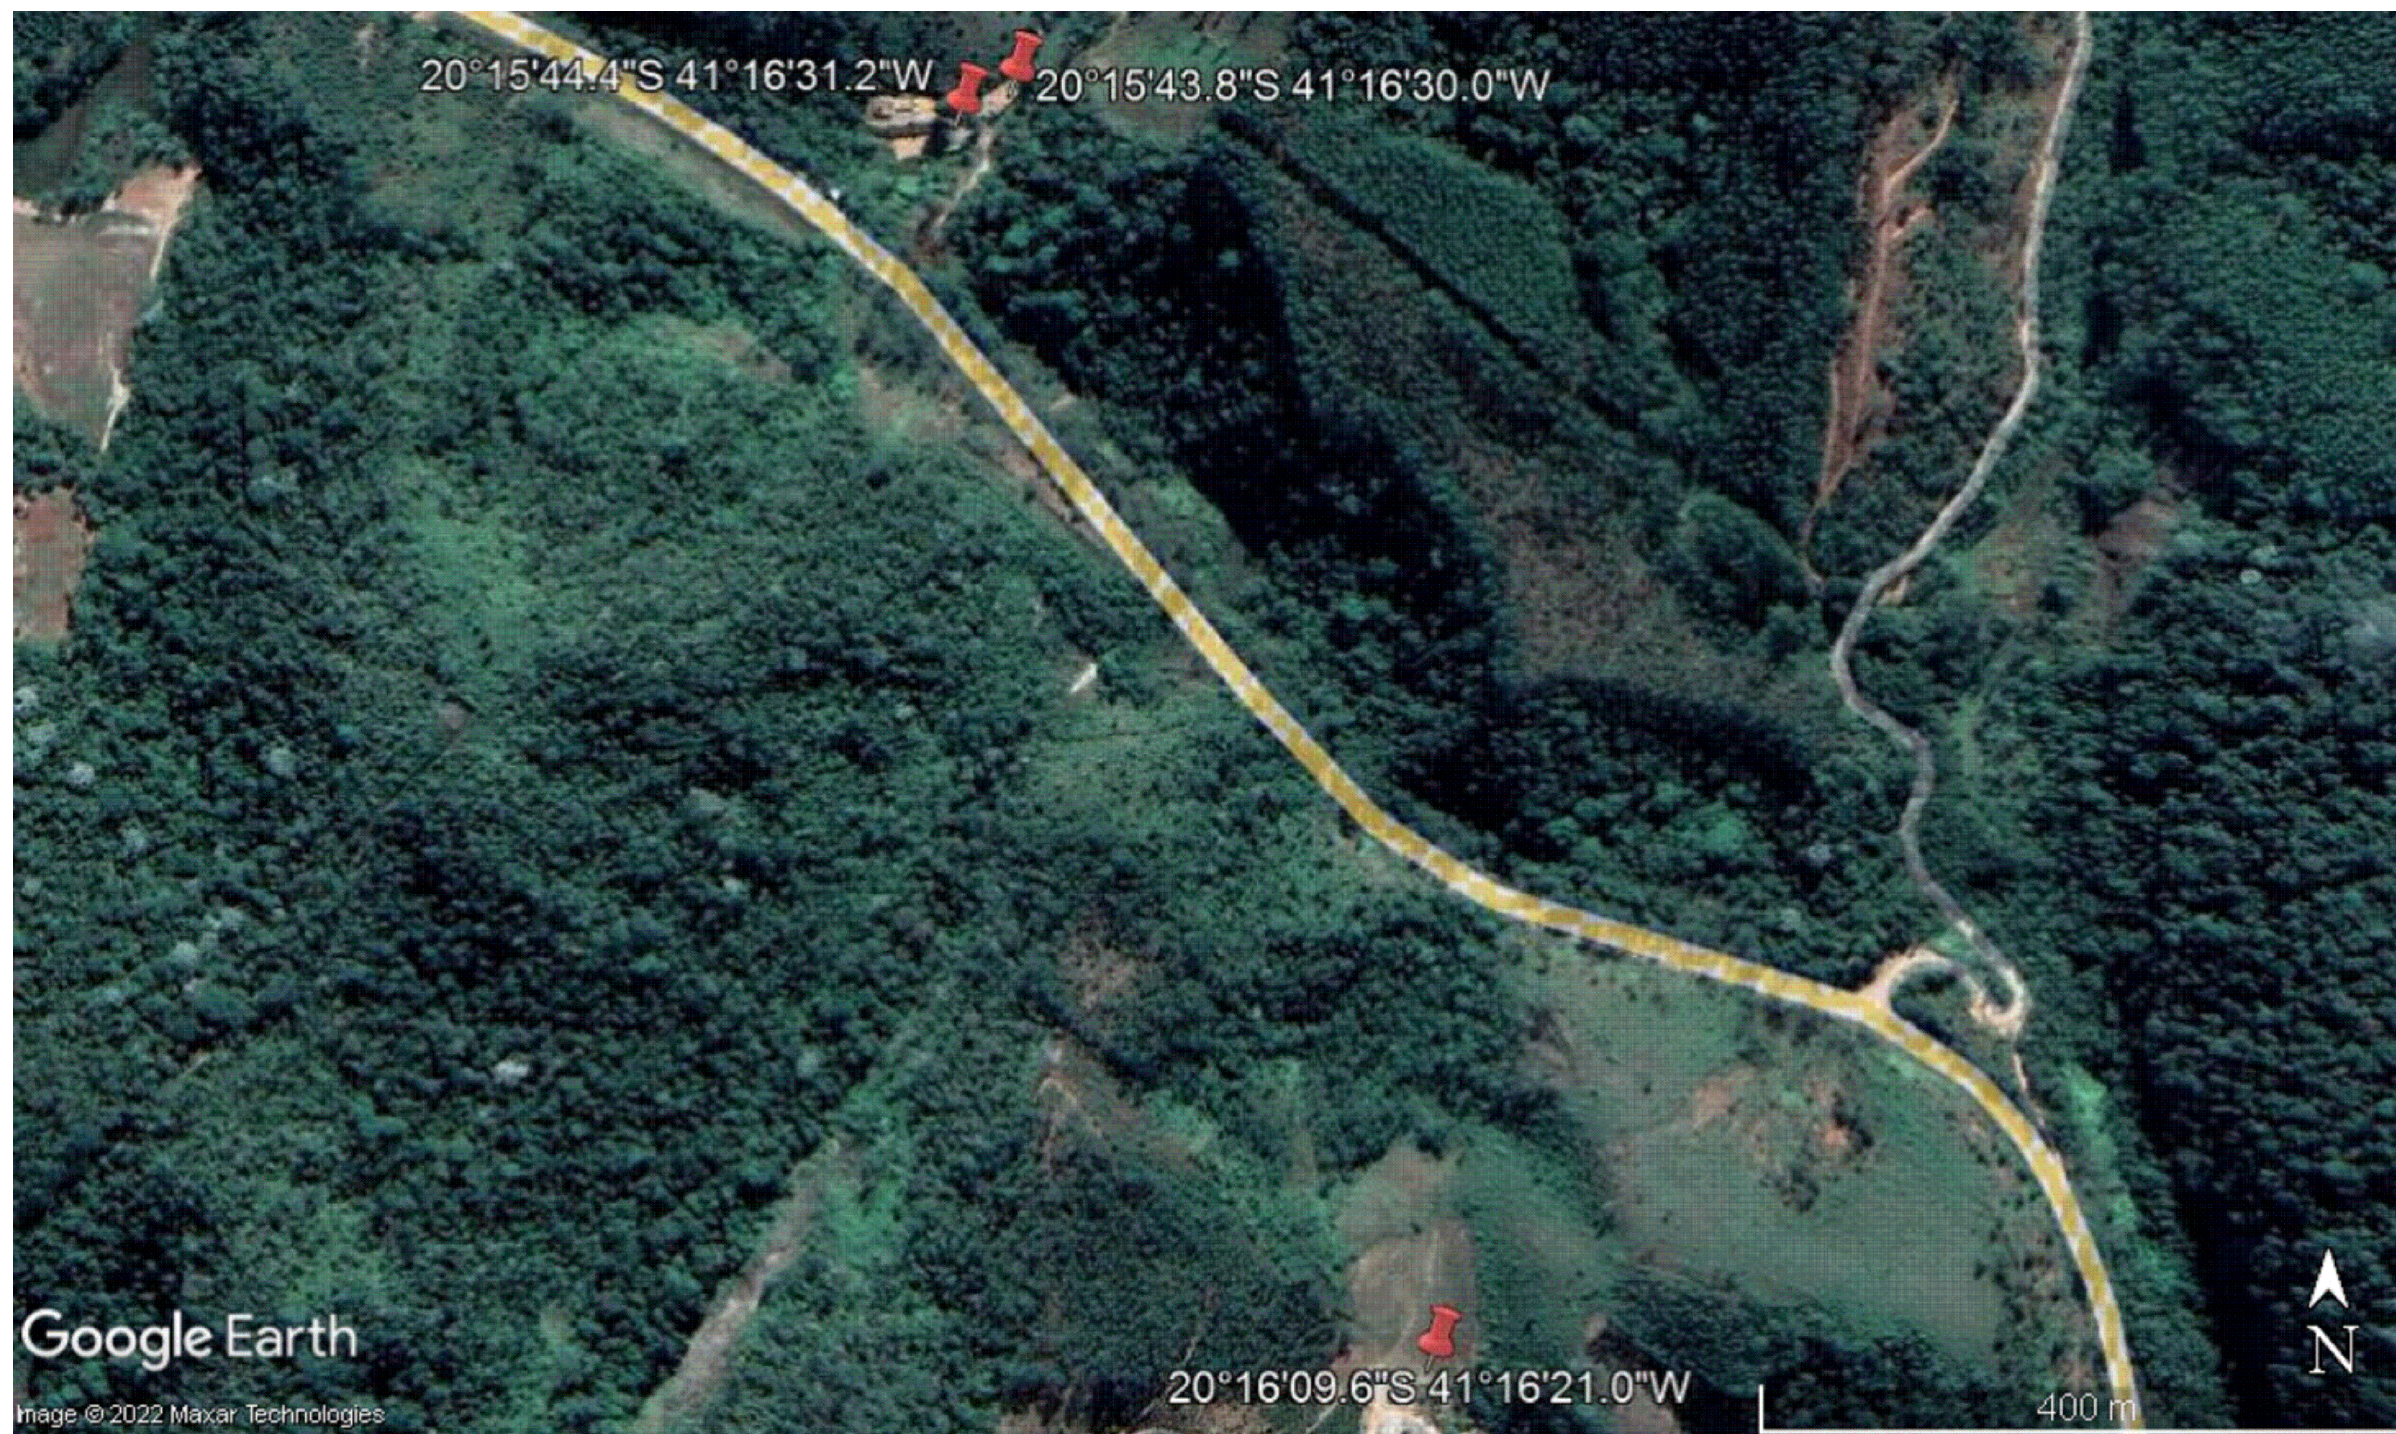

Google Earth

Image © 2022 Maxar Technologies

LOCALIZAÇÃO

CLIENTE:

PREFEITURA MUNICIPAL DE CONCEIÇÃO DO CASTELO
CNPJ: 27.165.570 - 0001/98, AV. JOSÉ GRILO, 426
CENTRO, CEP 29.370-000, CONCEIÇÃO DO CASTELO - ES

TÍTULO:

IMPLANTAÇÃO DE MELHORIAS SANITÁRIAS DOMICILIARES EM
ÁREA RURAL DO MUNICÍPIO DE CONCEIÇÃO DO CASTELO - ES

REFERÊNCIA:

PLANTA DE SITUAÇÃO - COMUNIDADE DE RIBEIRÃO DO MEIO

RESPONSÁVEL TÉCNICO:

Eng. João Lucas Dias CREA-ES 042317/D

DESENHO:
Jean Moras

DATA:
AGO/2022

FORMATO:
A3

ESCALA:
S/E

UNIDADE:
-

ARQUIVO:
PLANTA DE LOCALIZAÇÃO



FOLHA
09 19