



PLANTA BAIXA
Esc. 1:25

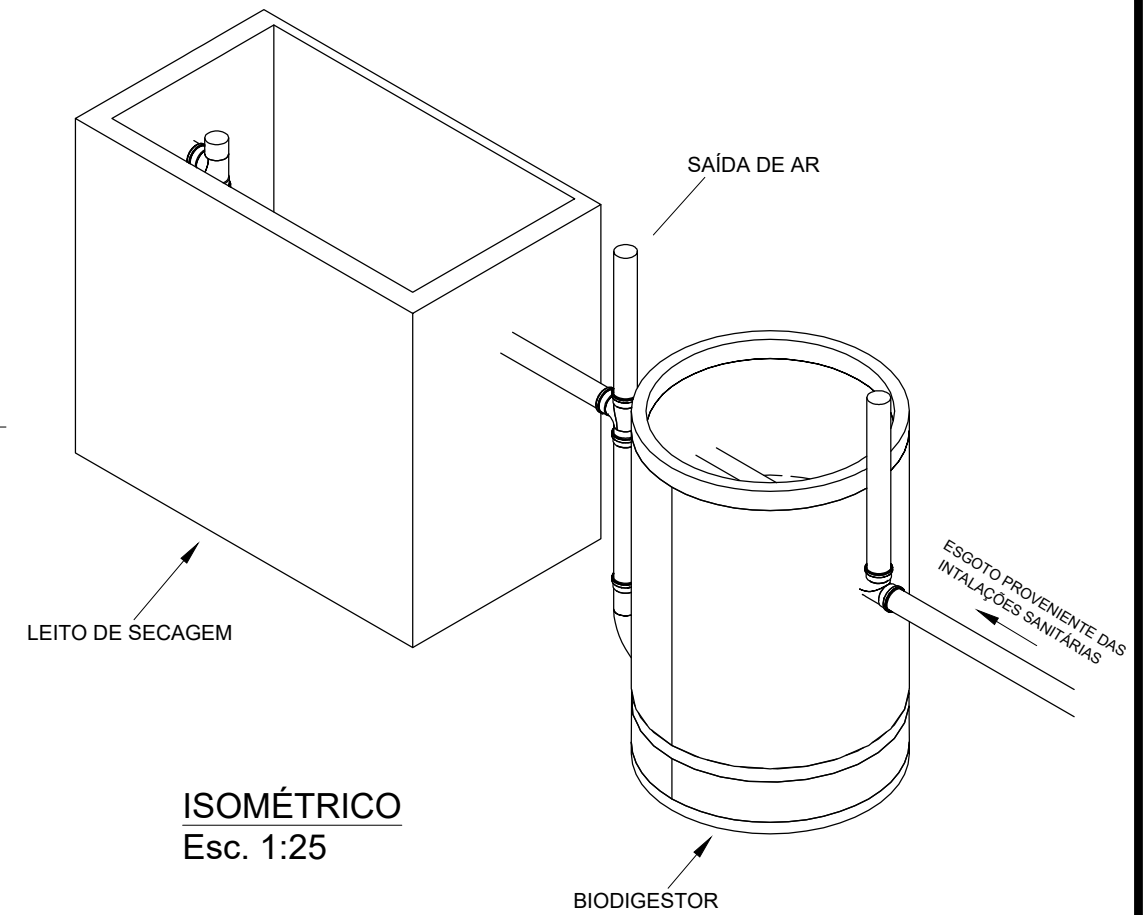

ISOMÉTRICO
Esc. 1:25

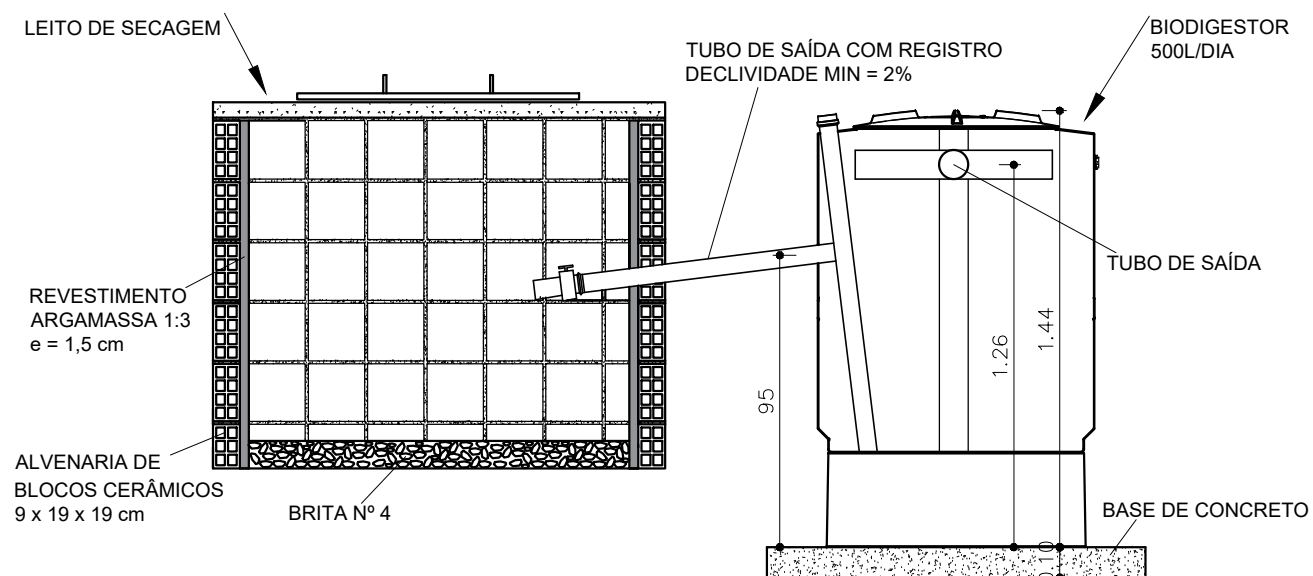

CORTE AA
Esc. 1:25

DETALHAMENTO BIODIGESTOR



CLIENTE:
PREFEITURA DE CONCEIÇÃO DO CASTELO - ES
CNPJ: 27.165.570/0001-98, AV. JOSÉ GRILO, 426

TÍTULO:
IMPLANTAÇÃO DE MELHORIAS SANITÁRIAS DOMICILIARES - MSD
EM ÁREA RURAL NO MUNICÍPIO DE CONCEIÇÃO DO CASTELO - ES

REFERÊNCIA:
PLANTA BAIXA, CORTE AA, ISOMÉTRICO


RESPONSÁVEL TÉCNICO:
Engº João Lucas Dias CREA-ES 042317/D

Assinado digitalmente por JOAO
LUCAS DIAS:13531558706
Data: 2022.10.05 09:49:23 -
0300



FOLHA
01 01

DESENHO:	DATA:	FORMATO:	ESCALA:	UNIDADE:	ARQUIVO:
Jaini Maria Vieira Beloti	AGOSTO/2022	A3	INDICADA	METRO	DETALHAMENTO BIODIGESTOR

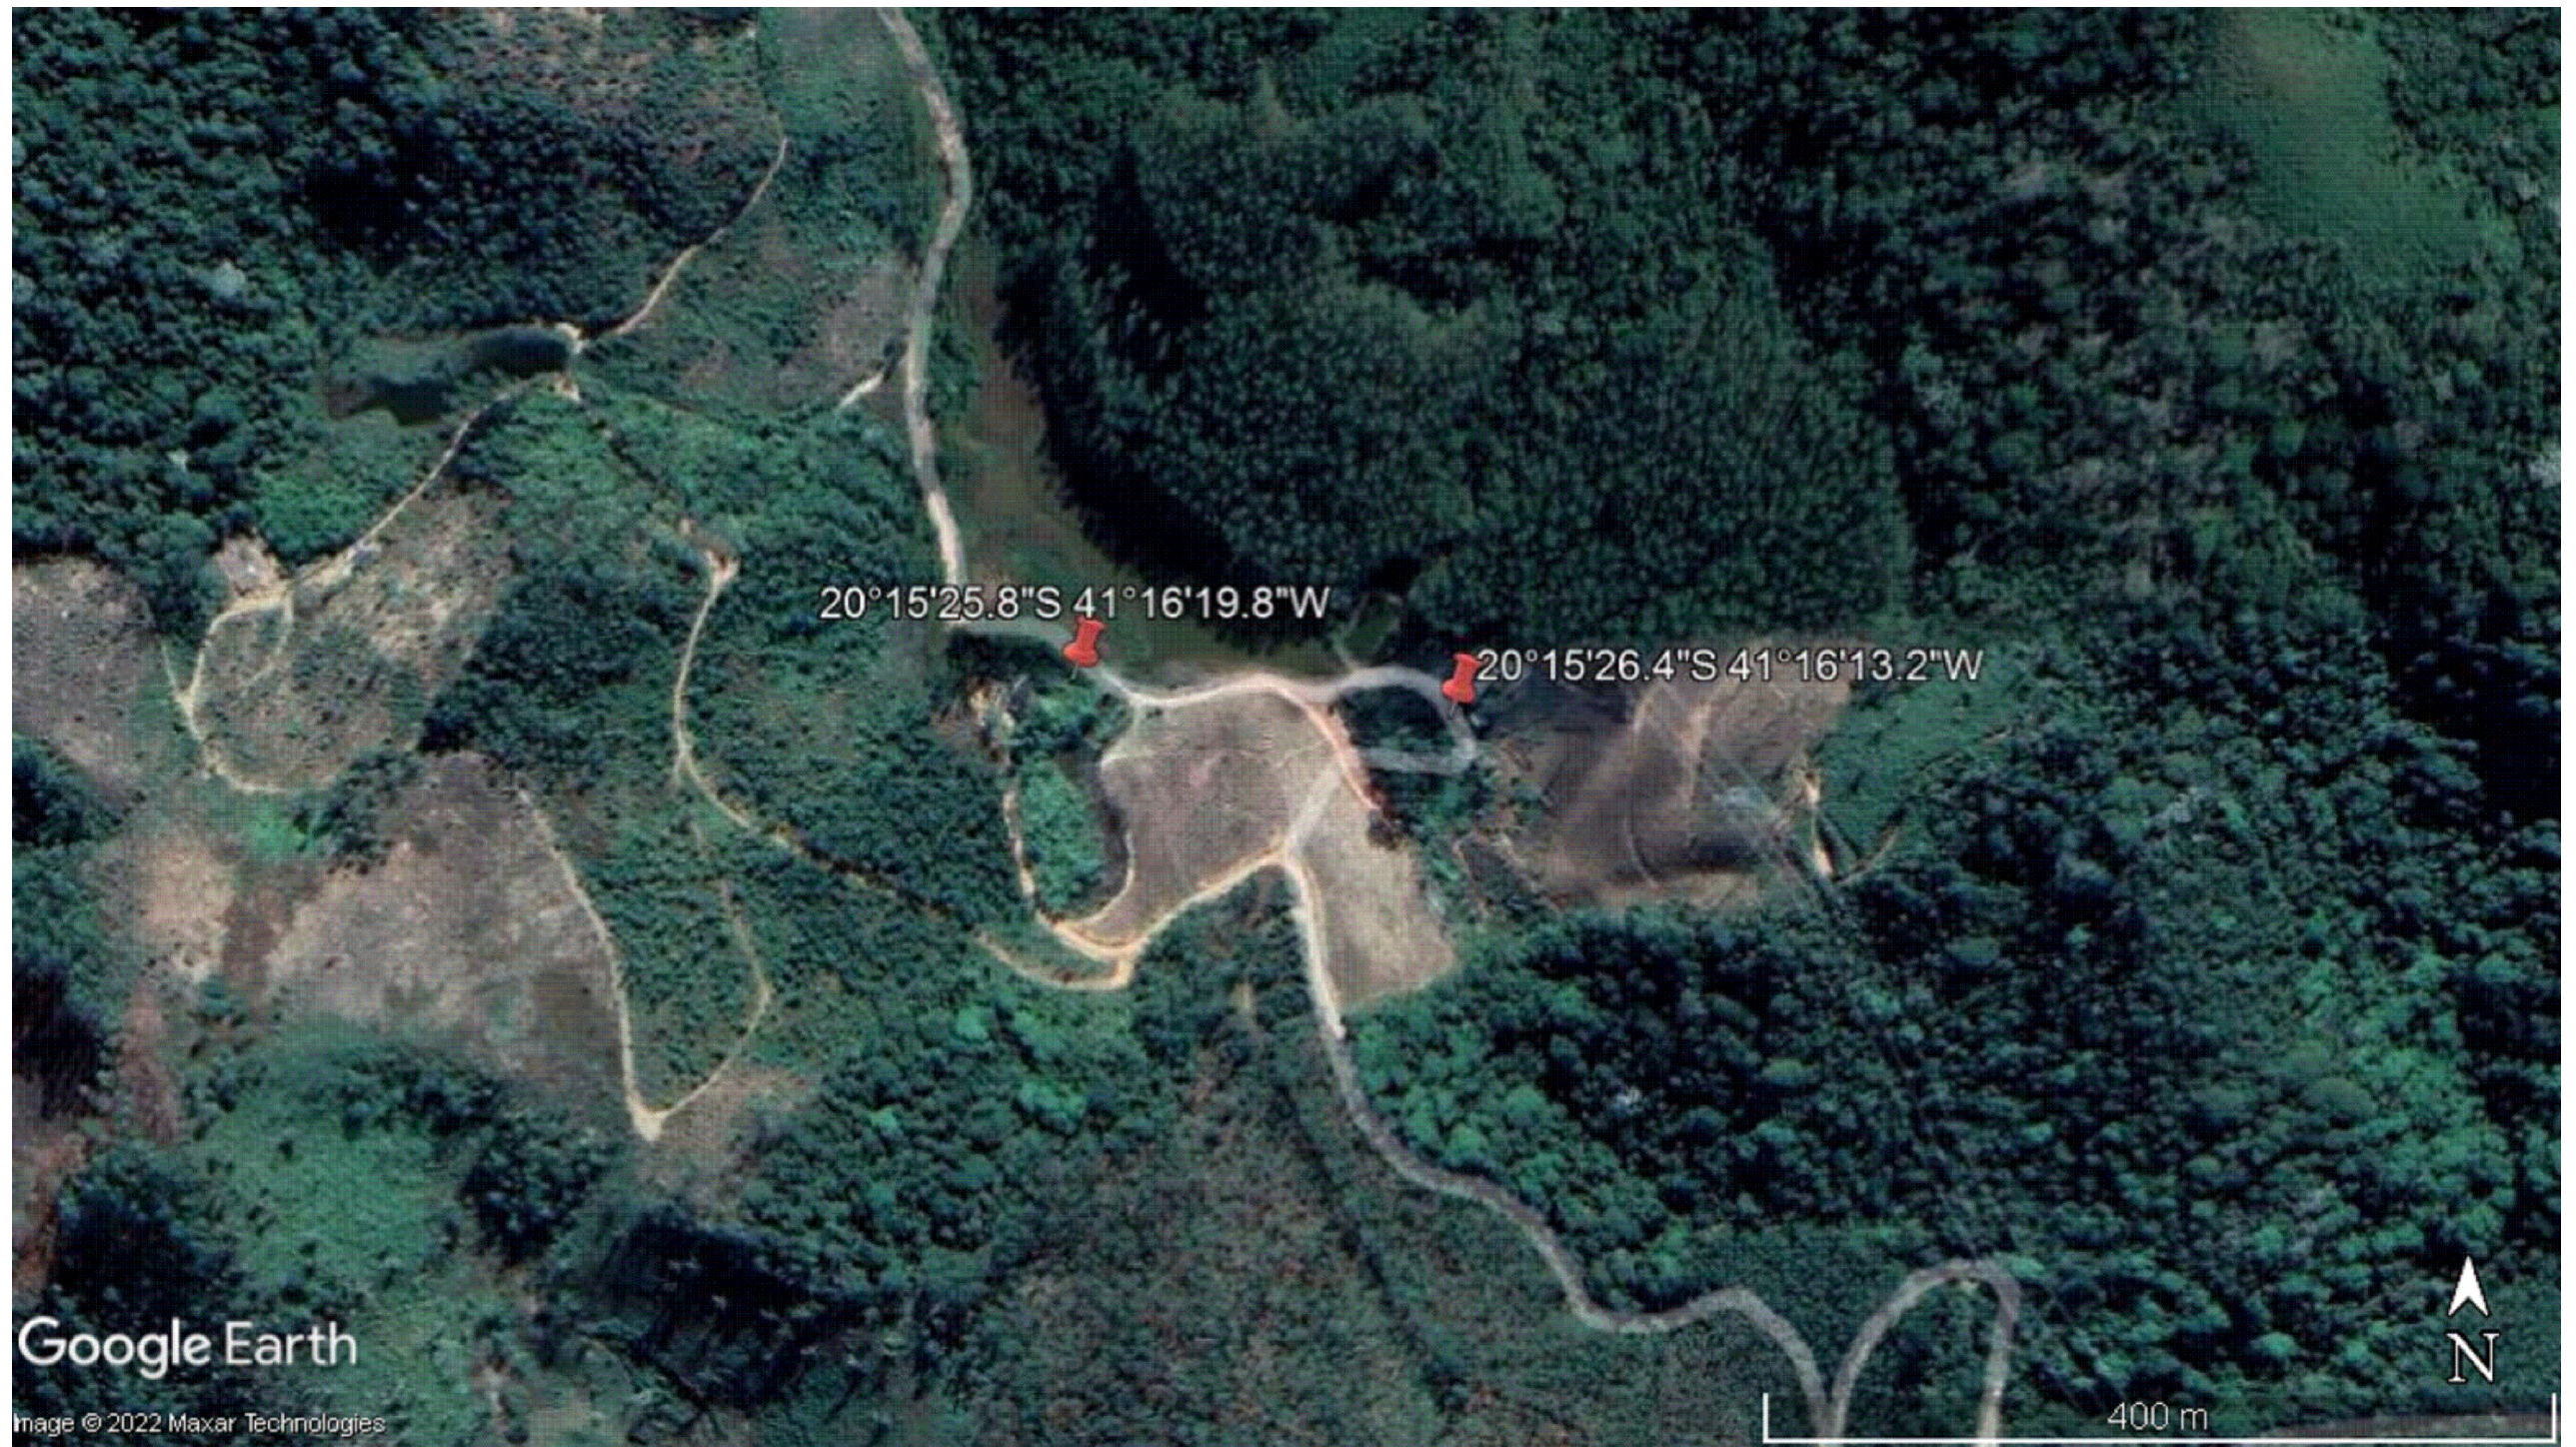

Google Earth

Imagem © 2022 Maxar Technologies

LOCALIZAÇÃO

CLIENTE:

PREFEITURA MUNICIPAL DE CONCEIÇÃO DO CASTELO
CNPJ: 27.165.570 - 0001/98, AV. JOSÉ GRILO, 426
CENTRO, CEP 29.370-000, CONCEIÇÃO DO CASTELO - ES

TÍTULO:

IMPLANTAÇÃO DE MELHORIAS SANITÁRIAS DOMICILIARES EM
ÁREA RURAL DO MUNICÍPIO DE CONCEIÇÃO DO CASTELO - ES

REFERÊNCIA:

PLANTA DE SITUAÇÃO - COMUNIDADE DE RIBEIRÃO DO MEIO

RESPONSÁVEL TÉCNICO:

Eng. João Lucas Dias CREA-ES 042317/D

JOAO LUCAS
 DIAS:13531558706

Assinado digitalmente
 por JOAO LUCAS
 DIAS:13531558706
 Data: 2022.10.06
 09:42:20-0300



FOLHA
01 19

DESENHO:
Jean Moras


DATA:
AGO/2022

FORMATO:
A3

ESCALA:
S/E

UNIDADE:
-

ARQUIVO:
PLANTA DE LOCALIZAÇÃO

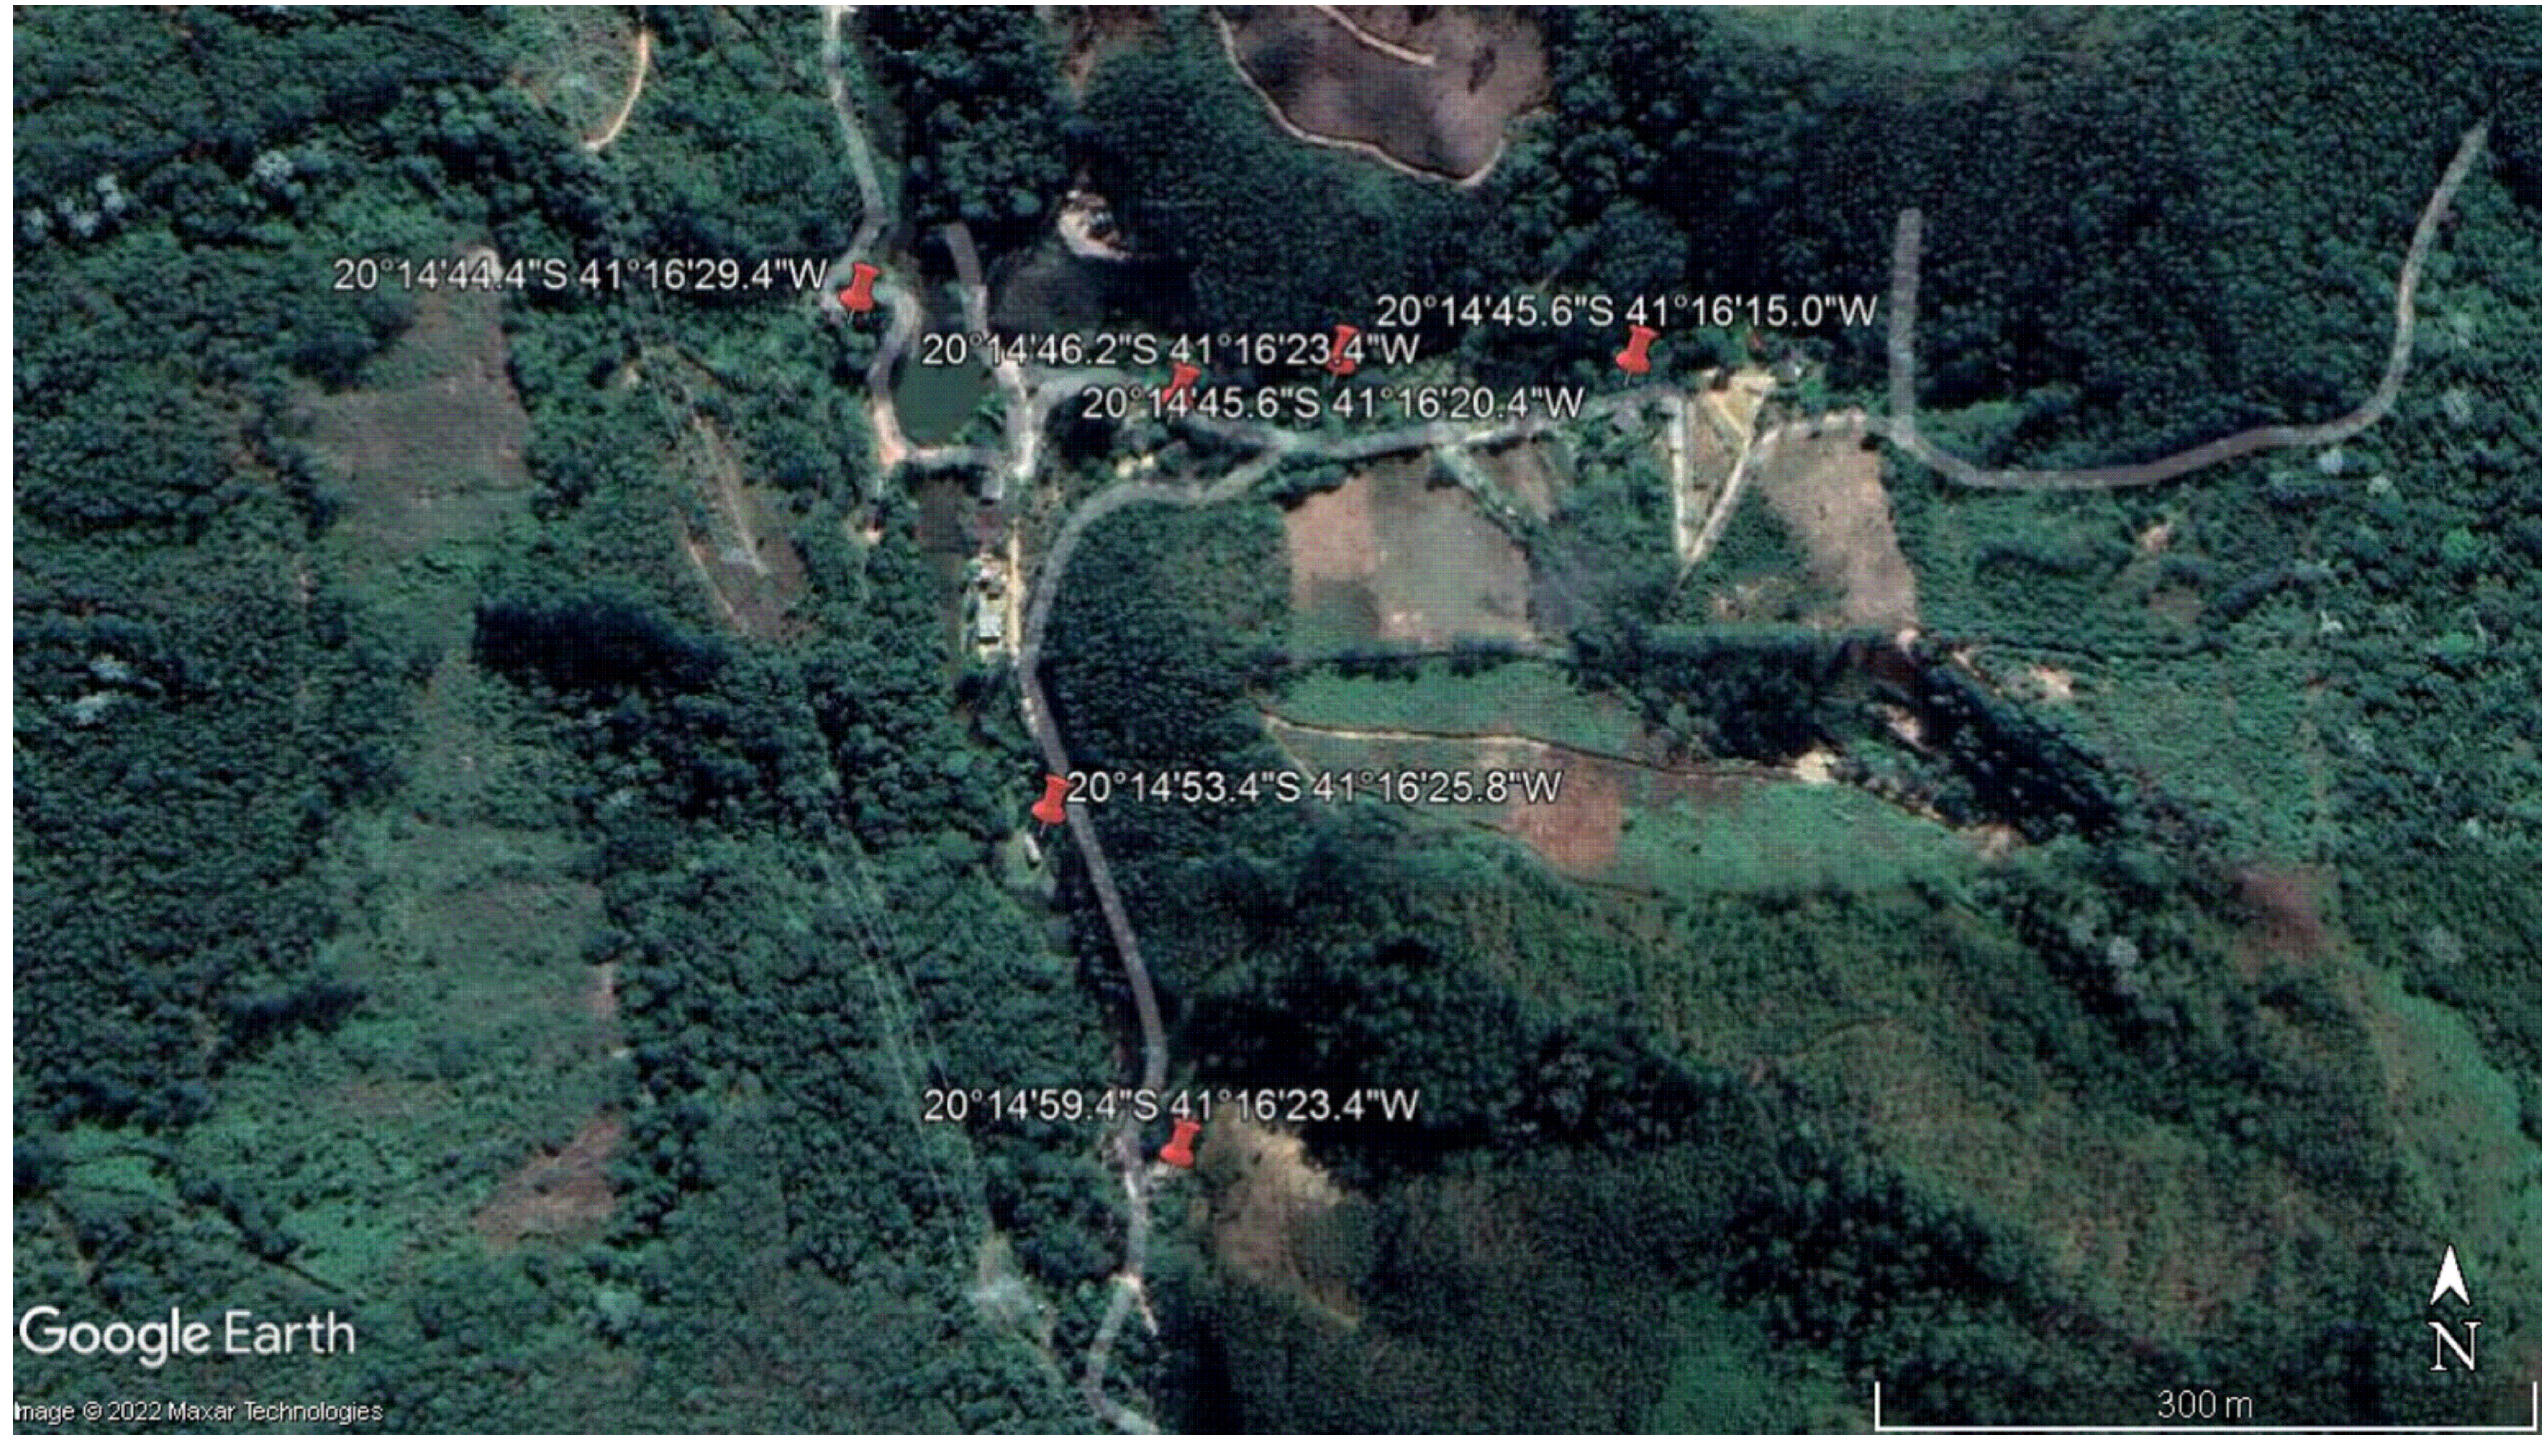

Google Earth


Image © 2022 Maxar Technologies

LOCALIZAÇÃO

CLIENTE: PREFEITURA MUNICIPAL DE CONCEIÇÃO DO CASTELO CNPJ: 27.165.570 - 0001/98, AV. JOSÉ GRILO, 426 CENTRO, CEP 29.370-000, CONCEIÇÃO DO CASTELO - ES				
TÍTULO: IMPLANTAÇÃO DE MELHORIAS SANITÁRIAS DOMICILIARES EM ÁREA RURAL DO MUNICÍPIO DE CONCEIÇÃO DO CASTELO - ES				
REFERÊNCIA: PLANTA DE SITUAÇÃO - COMUNIDADE DE RIBEIRÃO DO MEIO				
RESPONSÁVEL TÉCNICO: Eng. João Lucas Dias CREA-ES 042317/D		Assinado digitalmente por JOAO LUCAS DIAS:13531558706 Data: 2022.10.06 09:42:43 -0300		
DESENHO: Jean Moras	DATA: AGO/2022	FORMATO: A3	ESCALA: S/E	UNIDADE: -
ARQUIVO: PLANTA DE LOCALIZAÇÃO				



FOLHA
02 19

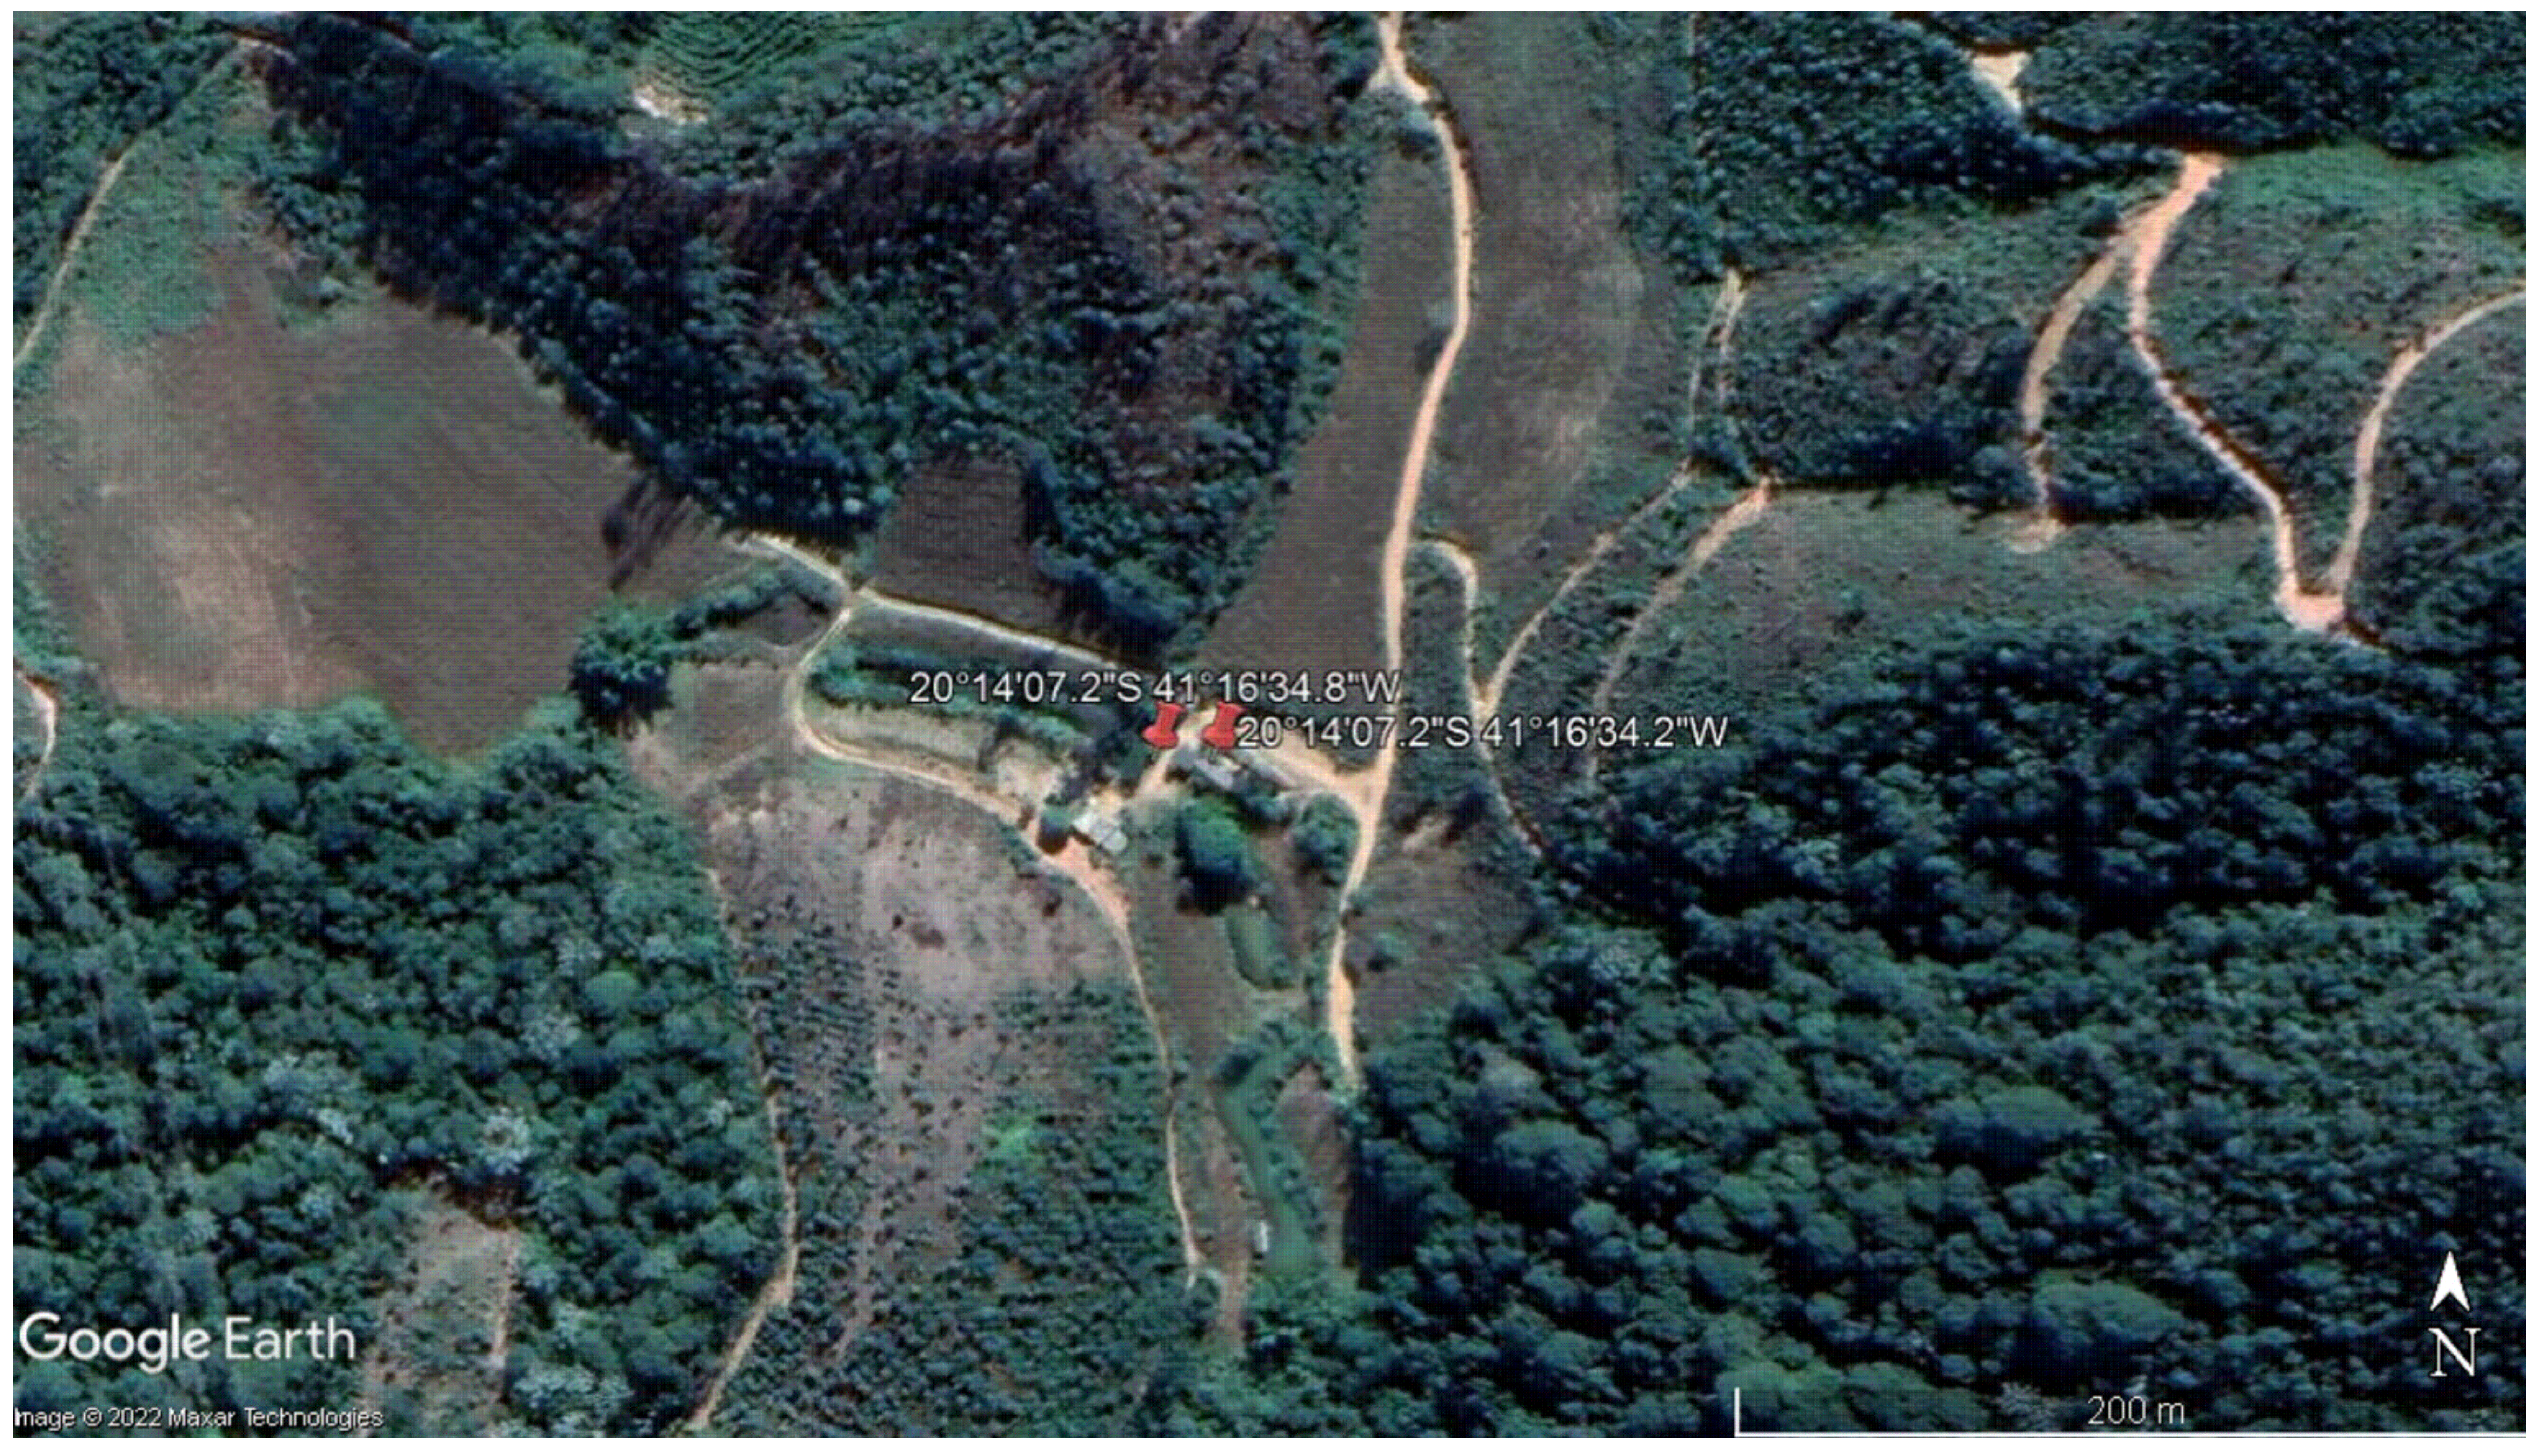

Google Earth

Image © 2022 Maxar Technologies

LOCALIZAÇÃO

CLIENTE: PREFEITURA MUNICIPAL DE CONCEIÇÃO DO CASTELO CNPJ: 27.165.570 - 0001/98, AV. JOSÉ GRILO, 426 CENTRO, CEP 29.370-000, CONCEIÇÃO DO CASTELO - ES						
TÍTULO: IMPLANTAÇÃO DE MELHORIAS SANITÁRIAS DOMICILIARES EM ÁREA RURAL DO MUNICÍPIO DE CONCEIÇÃO DO CASTELO - ES						
REFERÊNCIA: PLANTA DE SITUAÇÃO - COMUNIDADE DE RIBEIRÃO DO MEIO						FOLHA 03 19
RESPONSÁVEL TÉCNICO: Eng. João Lucas Dias CREA-ES 042317/D <div style="float: right; font-size: small;"> Assinado digitalmente por JOAO LUCAS DIAS:13531558706 Data: 2022.10.06 09:43:05 -0300 </div>						
DESENHO:	DATA:	FORMATO:	ESCALA:	UNIDADE:	ARQUIVO:	
Jean Moras	AGO/2022	A3	S/E	-	PLANTA DE LOCALIZAÇÃO	



Google Earth

Imagem © 2022 Maxar Technologies

LOCALIZAÇÃO

CLIENTE:

PREFEITURA MUNICIPAL DE CONCEIÇÃO DO CASTELO
CNPJ: 27.165.570 - 0001/98, AV. JOSÉ GRILO, 426
CENTRO, CEP 29.370-000, CONCEIÇÃO DO CASTELO - ES

TÍTULO:

IMPLANTAÇÃO DE MELHORIAS SANITÁRIAS DOMICILIARES EM
ÁREA RURAL DO MUNICÍPIO DE CONCEIÇÃO DO CASTELO - ES

REFERÊNCIA:

PLANTA DE SITUAÇÃO - COMUNIDADE DE RIBEIRÃO DO MEIO

RESPONSÁVEL TÉCNICO:

Eng. João Lucas Dias CREA-ES 042317/D

JOAO LUCAS
 DIAS:13531558706

Assinado digitalmente por
 JOAO LUCAS
 DIAS:13531558706
 Data: 2022.10.06 09:44:32
 +0300



FOLHA
04 19

DESENHO:
Jean Moras

DATA:
AGO/2022

FORMATO:
A3

ESCALA:
S/E

UNIDADE:
-

ARQUIVO:
PLANTA DE LOCALIZAÇÃO



LOCALIZAÇÃO

CLIENTE: PREFEITURA MUNICIPAL DE CONCEIÇÃO DO CASTELO CNPJ: 27.165.570 - 0001/98, AV. JOSÉ GRILO, 426 CENTRO, CEP 29.370-000, CONCEIÇÃO DO CASTELO - ES											
TÍTULO: IMPLANTAÇÃO DE MELHORIAS SANITÁRIAS DOMICILIARES EM ÁREA RURAL DO MUNICÍPIO DE CONCEIÇÃO DO CASTELO - ES											
REFERÊNCIA: PLANTA DE SITUAÇÃO - COMUNIDADE DE RIBEIRÃO DO MEIO						FOLHA 05 19					
RESPONSÁVEL TÉCNICO: Eng. João Lucas Dias CREA-ES 042317/D <table border="0" style="float: right; font-size: small;"> <tr> <td>Assinado digitalmente por</td> <td>JOAO LUCAS</td> </tr> <tr> <td>DIAS:13531558706</td> <td>DIAS:13531558706</td> </tr> <tr> <td>Data: 2022.10.06</td> <td>09:44:58 -0300</td> </tr> </table>							Assinado digitalmente por	JOAO LUCAS	DIAS:13531558706	DIAS:13531558706	Data: 2022.10.06
Assinado digitalmente por	JOAO LUCAS										
DIAS:13531558706	DIAS:13531558706										
Data: 2022.10.06	09:44:58 -0300										
DESENHO: Jean Moras	DATA: AGO/2022	FORMATO: A3	ESCALA: S/E	UNIDADE: -	ARQUIVO: PLANTA DE LOCALIZAÇÃO						




20°17'19.2"S 41°17'08.4"W 20°17'18.6"S 41°17'06.0"W

Google Earth

Image © 2022 Maxar Technologies

LOCALIZAÇÃO

CLIENTE: PREFEITURA MUNICIPAL DE CONCEIÇÃO DO CASTELO CNPJ: 27.165.570 - 0001/98, AV. JOSÉ GRILO, 426 CENTRO, CEP 29.370-000, CONCEIÇÃO DO CASTELO - ES						
TÍTULO: IMPLANTAÇÃO DE MELHORIAS SANITÁRIAS DOMICILIARES EM ÁREA RURAL DO MUNICÍPIO DE CONCEIÇÃO DO CASTELO - ES						
REFERÊNCIA: PLANTA DE SITUAÇÃO - COMUNIDADE DE RIBEIRÃO DO MEIO						FOLHA 06 19
RESPONSÁVEL TÉCNICO: Eng. João Lucas Dias CREA-ES 042317/D <small>Assinado digitalmente por JOAO LUCAS DIAS:13531558706 Data: 2022.10.06 09:45:25 -0300</small>						
DESENHO:	DATA:	FORMATO:	ESCALA:	UNIDADE:	ARQUIVO:	
Jean Moras	AGO/2022	A3	S/E	-	PLANTA DE LOCALIZAÇÃO	



Google Earth


Image © 2022 Maxar Technologies

LOCALIZAÇÃO

CLIENTE: PREFEITURA MUNICIPAL DE CONCEIÇÃO DO CASTELO CNPJ: 27.165.570 - 0001/98, AV. JOSÉ GRILO, 426 CENTRO, CEP 29.370-000, CONCEIÇÃO DO CASTELO - ES					
TÍTULO: IMPLANTAÇÃO DE MELHORIAS SANITÁRIAS DOMICILIARES EM ÁREA RURAL DO MUNICÍPIO DE CONCEIÇÃO DO CASTELO - ES					
REFERÊNCIA: PLANTA DE SITUAÇÃO - COMUNIDADE DE RIBEIRÃO DO MEIO					
RESPONSÁVEL TÉCNICO: Eng. João Lucas Dias CREA-ES 042317/D			Assinado digitalmente por JOAO LUCAS DIAS:13531558706 Data: 2022.10.06 09:46:51 -0300		
DESENHO:	DATA:	FORMATO:	ESCALA:	UNIDADE:	ARQUIVO:
Jean Moras	AGO/2022	A3	S/E	-	PLANTA DE LOCALIZAÇÃO



FOLHA
07 19

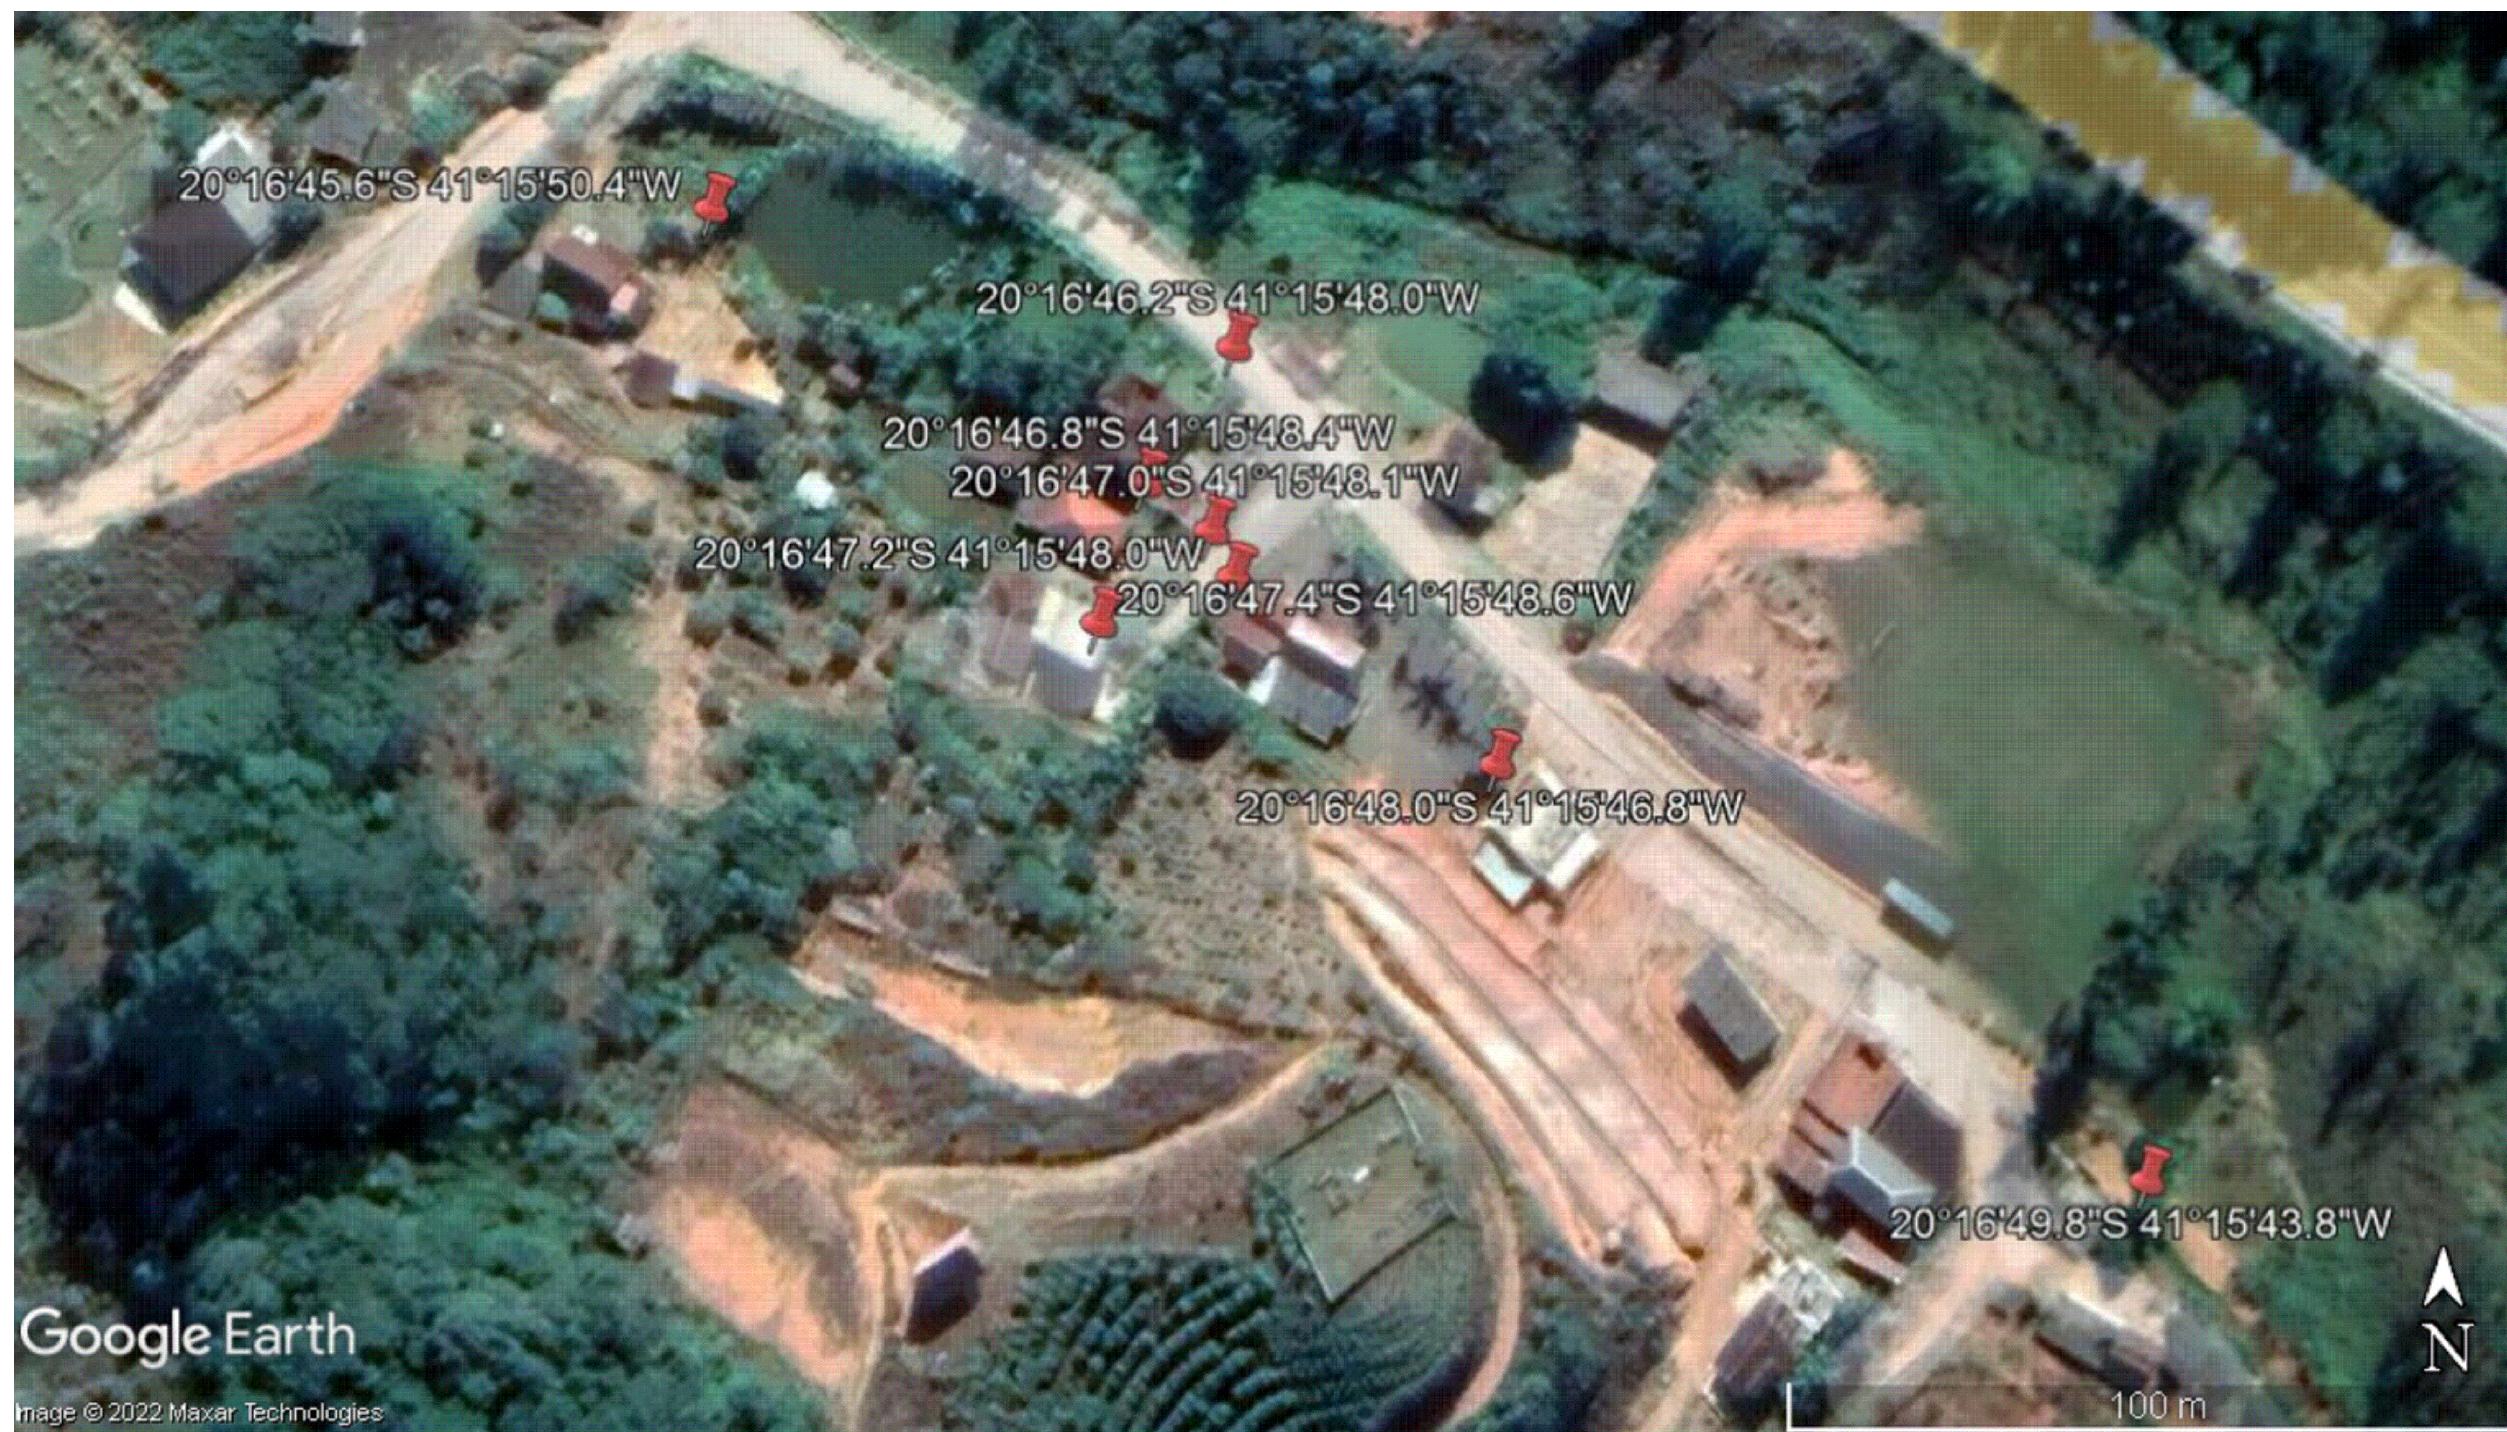

Google Earth

Image © 2022 Maxar Technologies

LOCALIZAÇÃO

CLIENTE:

PREFEITURA MUNICIPAL DE CONCEIÇÃO DO CASTELO
CNPJ: 27.165.570 - 0001/98, AV. JOSÉ GRILO, 426
CENTRO, CEP 29.370-000, CONCEIÇÃO DO CASTELO - ES

TÍTULO:

IMPLANTAÇÃO DE MELHORIAS SANITÁRIAS DOMICILIARES EM
ÁREA RURAL DO MUNICÍPIO DE CONCEIÇÃO DO CASTELO - ES

REFERÊNCIA:

PLANTA DE SITUAÇÃO - COMUNIDADE DE RIBEIRÃO DO MEIO

RESPONSÁVEL TÉCNICO:

Eng. João Lucas Dias CREA-ES 042317/D

JOAO LUCAS
 DIAS:13531558706

Assinado digitalmente por
 JOAO LUCAS
 DIAS:13531558706
 Data: 2022.10.06
 09:47:10 -0300



FOLHA
08 19

DESENHO:
 Jean Moras


DATA:
 AGO/2022

FORMATO:
 A3

ESCALA:
 S/E

UNIDADE:
 -

ARQUIVO:
 PLANTA DE LOCALIZAÇÃO

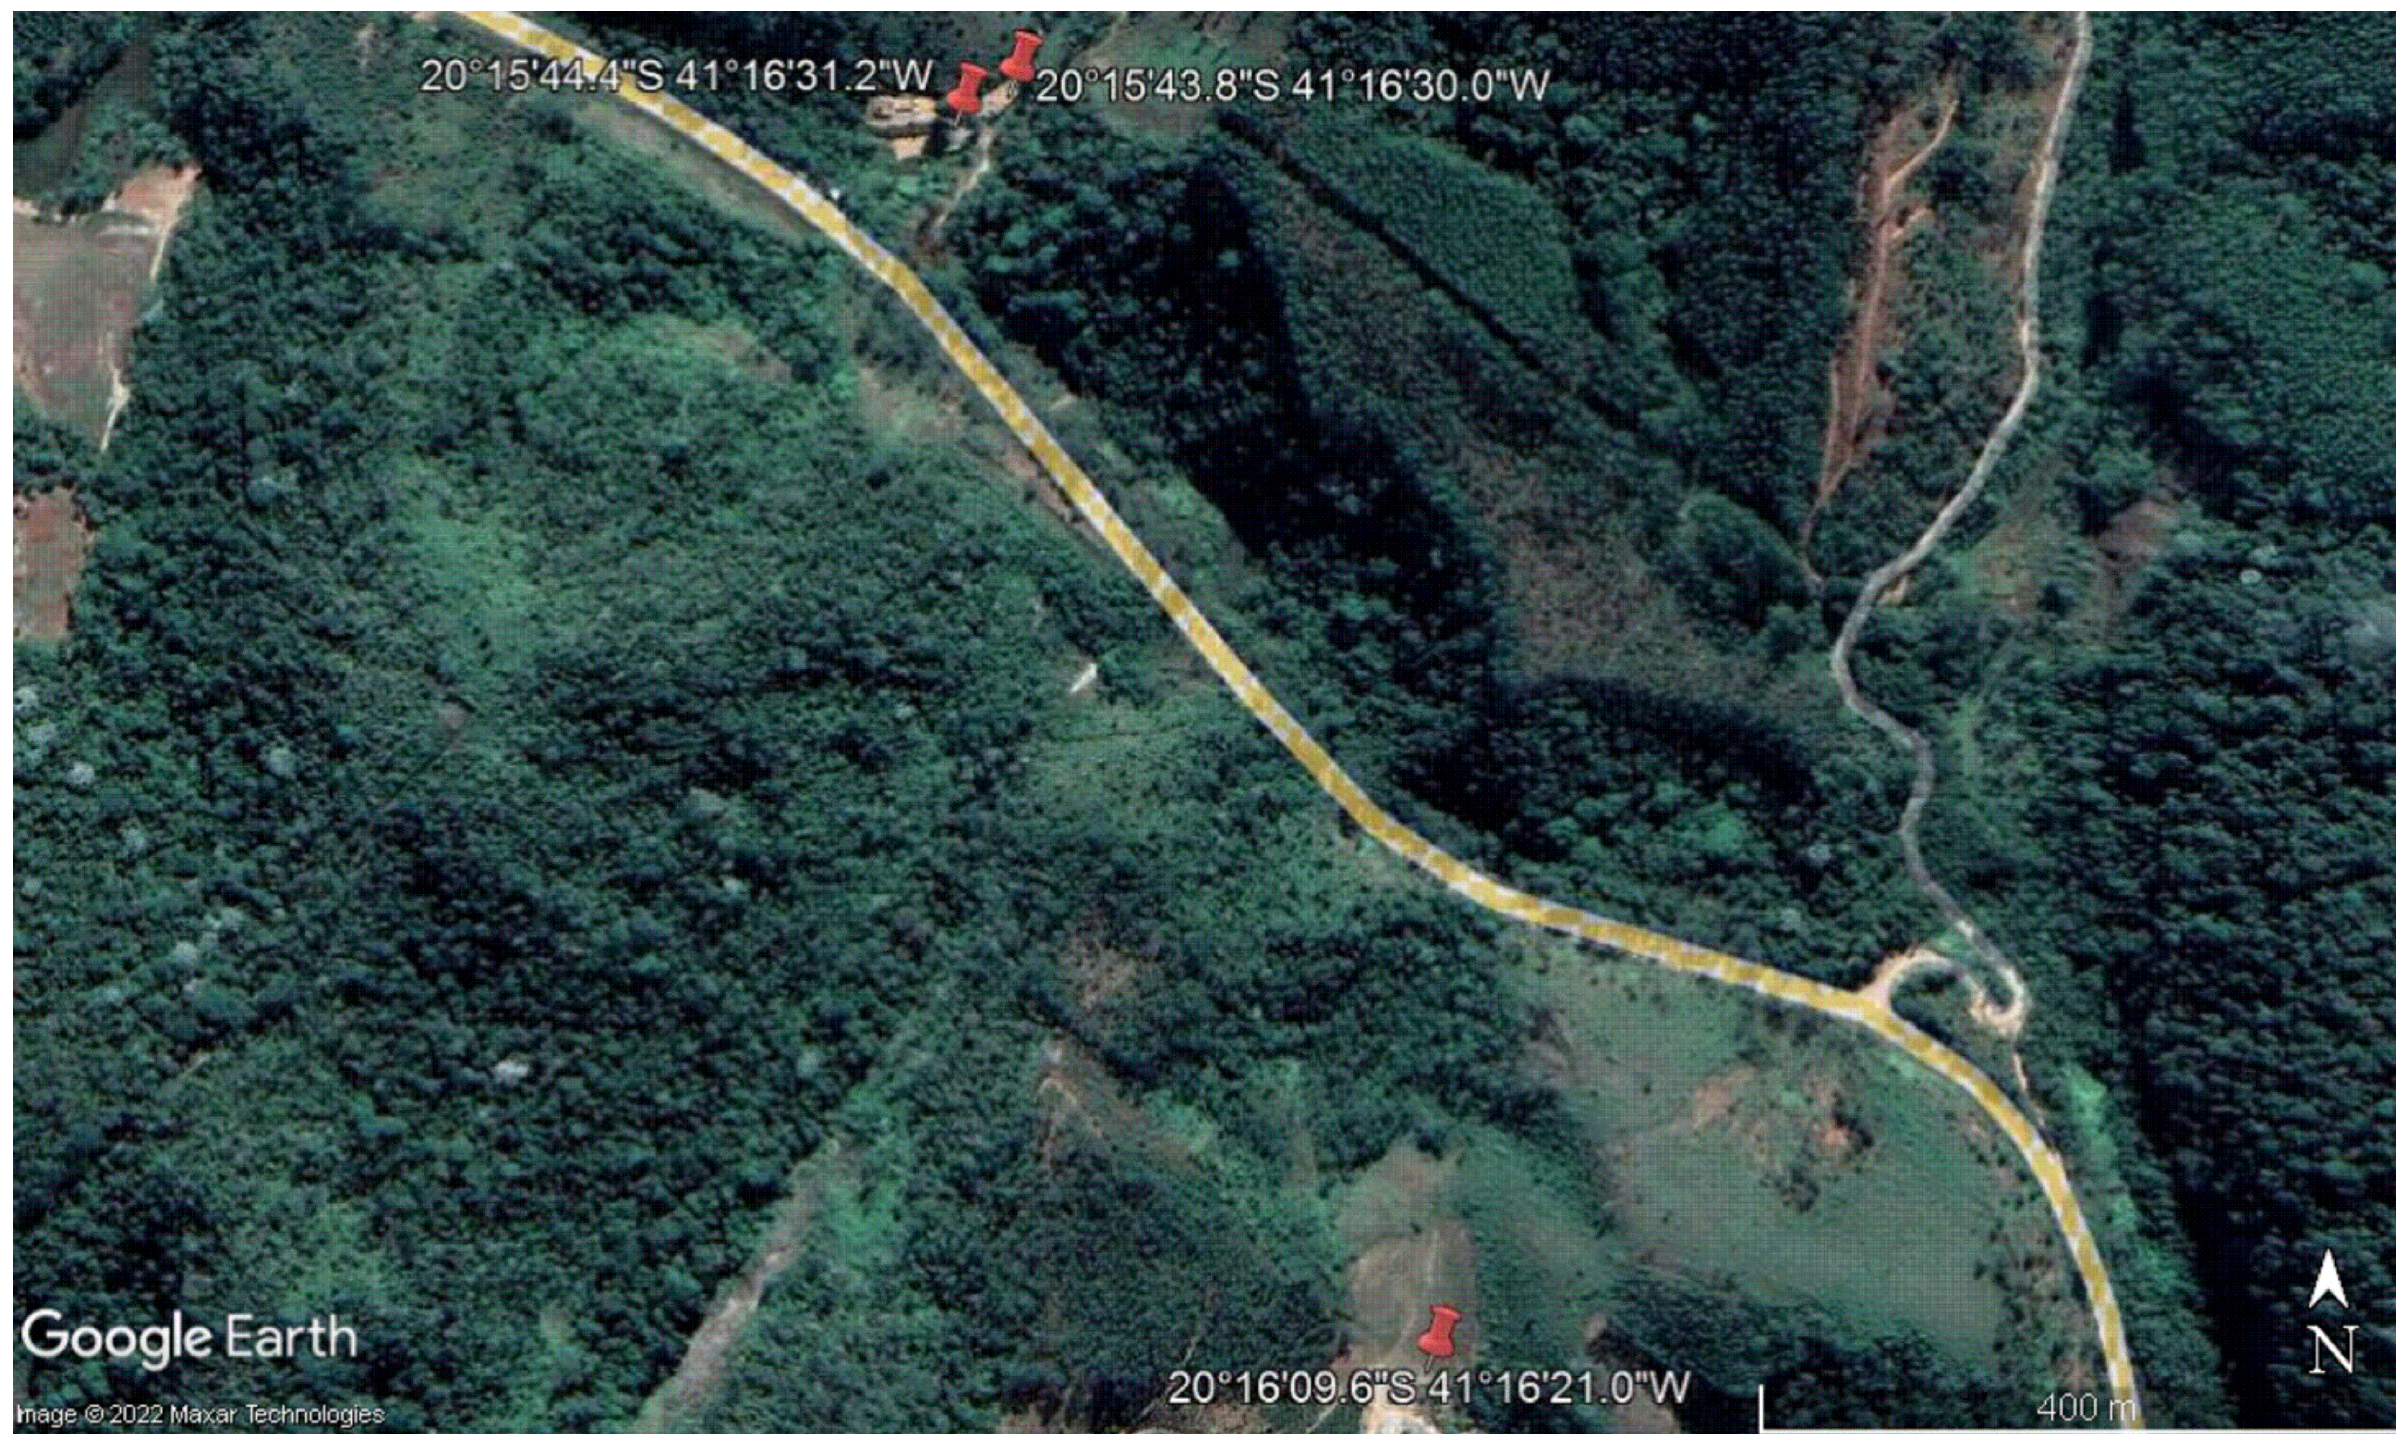

LOCALIZAÇÃO

CLIENTE:

PREFEITURA MUNICIPAL DE CONCEIÇÃO DO CASTELO
CNPJ: 27.165.570 - 0001/98, AV. JOSÉ GRILO, 426
CENTRO, CEP 29.370-000, CONCEIÇÃO DO CASTELO - ES

TÍTULO:

IMPLANTAÇÃO DE MELHORIAS SANITÁRIAS DOMICILIARES EM
ÁREA RURAL DO MUNICÍPIO DE CONCEIÇÃO DO CASTELO - ES

REFERÊNCIA:

PLANTA DE SITUAÇÃO - COMUNIDADE DE RIBEIRÃO DO MEIO

RESPONSÁVEL TÉCNICO:

Eng. João Lucas Dias CREA-ES 042317/D

Assinado digitalmente
 por JOAO LUCAS
 DIAS:13531558706
 Data: 2022.10.06
 09:47:32 -0300



FOLHA
09 19

DESENHO:
Jean Moras

DATA:
AGO/2022

FORMATO:
A3

ESCALA:
S/E

UNIDADE:
-

ARQUIVO:
PLANTA DE LOCALIZAÇÃO



LOCALIZAÇÃO

CLIENTE:

PREFEITURA MUNICIPAL DE CONCEIÇÃO DO CASTELO
CNPJ: 27.165.570 - 0001/98, AV. JOSÉ GRILO, 426
CENTRO, CEP 29.370-000, CONCEIÇÃO DO CASTELO - ES

TÍTULO:

IMPLANTAÇÃO DE MELHORIAS SANITÁRIAS DOMICILIARES EM
ÁREA RURAL DO MUNICÍPIO DE CONCEIÇÃO DO CASTELO - ES

REFERÊNCIA:

PLANTA DE SITUAÇÃO - COMUNIDADE DE RIBEIRÃO DO MEIO

RESPONSÁVEL TÉCNICO:

Eng. João Lucas Dias CREA-ES 042317/D

JOAO LUCAS
 DIAS:13531558706

Assinado digitalmente
 por JOAO LUCAS
 DIAS:13531558706
 Data: 2022.10.06
 09:48:43 -0300

DESENHO:
Jean Moras

DATA:
AGO/2022

FORMATO:
A3

ESCALA:
S/E

UNIDADE:
-

ARQUIVO:
PLANTA DE LOCALIZAÇÃO



FOLHA
10 19



Google Earth

Image © 2022 Maxar Technologies



200 m

LOCALIZAÇÃO

CLIENTE:

PREFEITURA MUNICIPAL DE CONCEIÇÃO DO CASTELO
CNPJ: 27.165.570 - 0001/98, AV. JOSÉ GRILO, 426
CENTRO, CEP 29.370-000, CONCEIÇÃO DO CASTELO - ES



TÍTULO:

IMPLANTAÇÃO DE MELHORIAS SANITÁRIAS DOMICILIARES EM
ÁREA RURAL DO MUNICÍPIO DE CONCEIÇÃO DO CASTELO - ES

FOLHA
11 19

REFERÊNCIA:

PLANTA DE SITUAÇÃO - COMUNIDADE DE RIBEIRÃO DO MEIO

RESPONSÁVEL TÉCNICO:

Eng. João Lucas Dias CREA-ES 042317/D

Assinado digitalmente
 por JOAO LUCAS
 DIAS:13531558706
 Data: 2022.10.06
 09:49:06 -0300

DESENHO: Jean Moras	DATA: AGO/2022	FORMATO: A3	ESCALA: S/E	UNIDADE: -	ARQUIVO: PLANTA DE LOCALIZAÇÃO
------------------------	-------------------	----------------	----------------	---------------	-----------------------------------



Google Earth

Image © 2022 Maxar Technologies

LOCALIZAÇÃO

CLIENTE:

PREFEITURA MUNICIPAL DE CONCEIÇÃO DO CASTELO
CNPJ: 27.165.570 - 0001/98, AV. JOSÉ GRILO, 426
CENTRO, CEP 29.370-000, CONCEIÇÃO DO CASTELO - ES

TÍTULO:

IMPLANTAÇÃO DE MELHORIAS SANITÁRIAS DOMICILIARES EM
ÁREA RURAL DO MUNICÍPIO DE CONCEIÇÃO DO CASTELO - ES

REFERÊNCIA:

PLANTA DE SITUAÇÃO - COMUNIDADE DE RIBEIRÃO DO MEIO

RESPONSÁVEL TÉCNICO:

Eng. João Lucas Dias CREA-ES 042317/D

Assinado digitalmente
 por JOAO LUCAS
 DIAS:13531558706
 Data: 2022.10.06
 09:49:34 -0300

Assinado digitalmente
 por JOAO LUCAS
 DIAS:13531558706
 Data: 2022.10.06
 09:49:34 -0300

DESENHO:
Jean Moras

DATA:
AGO/2022

FORMATO:
A3

ESCALA:
S/E

UNIDADE:
-

ARQUIVO:
PLANTA DE LOCALIZAÇÃO



FOLHA
12 19



Google Earth

Image © 2022 Maxar Technologies

LOCALIZAÇÃO

CLIENTE:

PREFEITURA MUNICIPAL DE CONCEIÇÃO DO CASTELO
CNPJ: 27.165.570 - 0001/98, AV. JOSÉ GRILO, 426
CENTRO, CEP 29.370-000, CONCEIÇÃO DO CASTELO - ES



TÍTULO:

IMPLANTAÇÃO DE MELHORIAS SANITÁRIAS DOMICILIARES EM
ÁREA RURAL DO MUNICÍPIO DE CONCEIÇÃO DO CASTELO - ES

FOLHA
13 19

REFERÊNCIA:

PLANTA DE SITUAÇÃO - COMUNIDADE DE RIBEIRÃO DO MEIO

RESPONSÁVEL TÉCNICO:

Eng. João Lucas Dias CREA-ES 042317/D

Assinado digitalmente
 por JOAO LUCAS
 DIAS:13531558706
 Data: 2022.10.06
 09:50:39 -0300

DESENHO:
Jean Moras

DATA:
AGO/2022

FORMATO:
A3

ESCALA:
S/E

UNIDADE:
-

ARQUIVO:
PLANTA DE LOCALIZAÇÃO



Google Earth

Image © 2022 Maxar Technologies

LOCALIZAÇÃO

CLIENTE:

PREFEITURA MUNICIPAL DE CONCEIÇÃO DO CASTELO
CNPJ: 27.165.570 - 0001/98, AV. JOSÉ GRILO, 426
CENTRO, CEP 29.370-000, CONCEIÇÃO DO CASTELO - ES



TÍTULO:

IMPLANTAÇÃO DE MELHORIAS SANITÁRIAS DOMICILIARES EM
ÁREA RURAL DO MUNICÍPIO DE CONCEIÇÃO DO CASTELO - ES

FOLHA
14 19

REFERÊNCIA:

PLANTA DE SITUAÇÃO - COMUNIDADE DE RIBEIRÃO DO MEIO

RESPONSÁVEL TÉCNICO:

Eng. João Lucas Dias CREA-ES 042317/D

JOAO LUCAS
 DIAS:13531558706

Assinado digitalmente
 por JOAO LUCAS
 DIAS:13531558706
 Data: 2022.10.06
 09:51:16 -0300

DESENHO:
 Jean Moras


DATA:
 AGO/2022

FORMATO:
 A3

ESCALA:
 S/E

UNIDADE:
 -

ARQUIVO:
 PLANTA DE LOCALIZAÇÃO

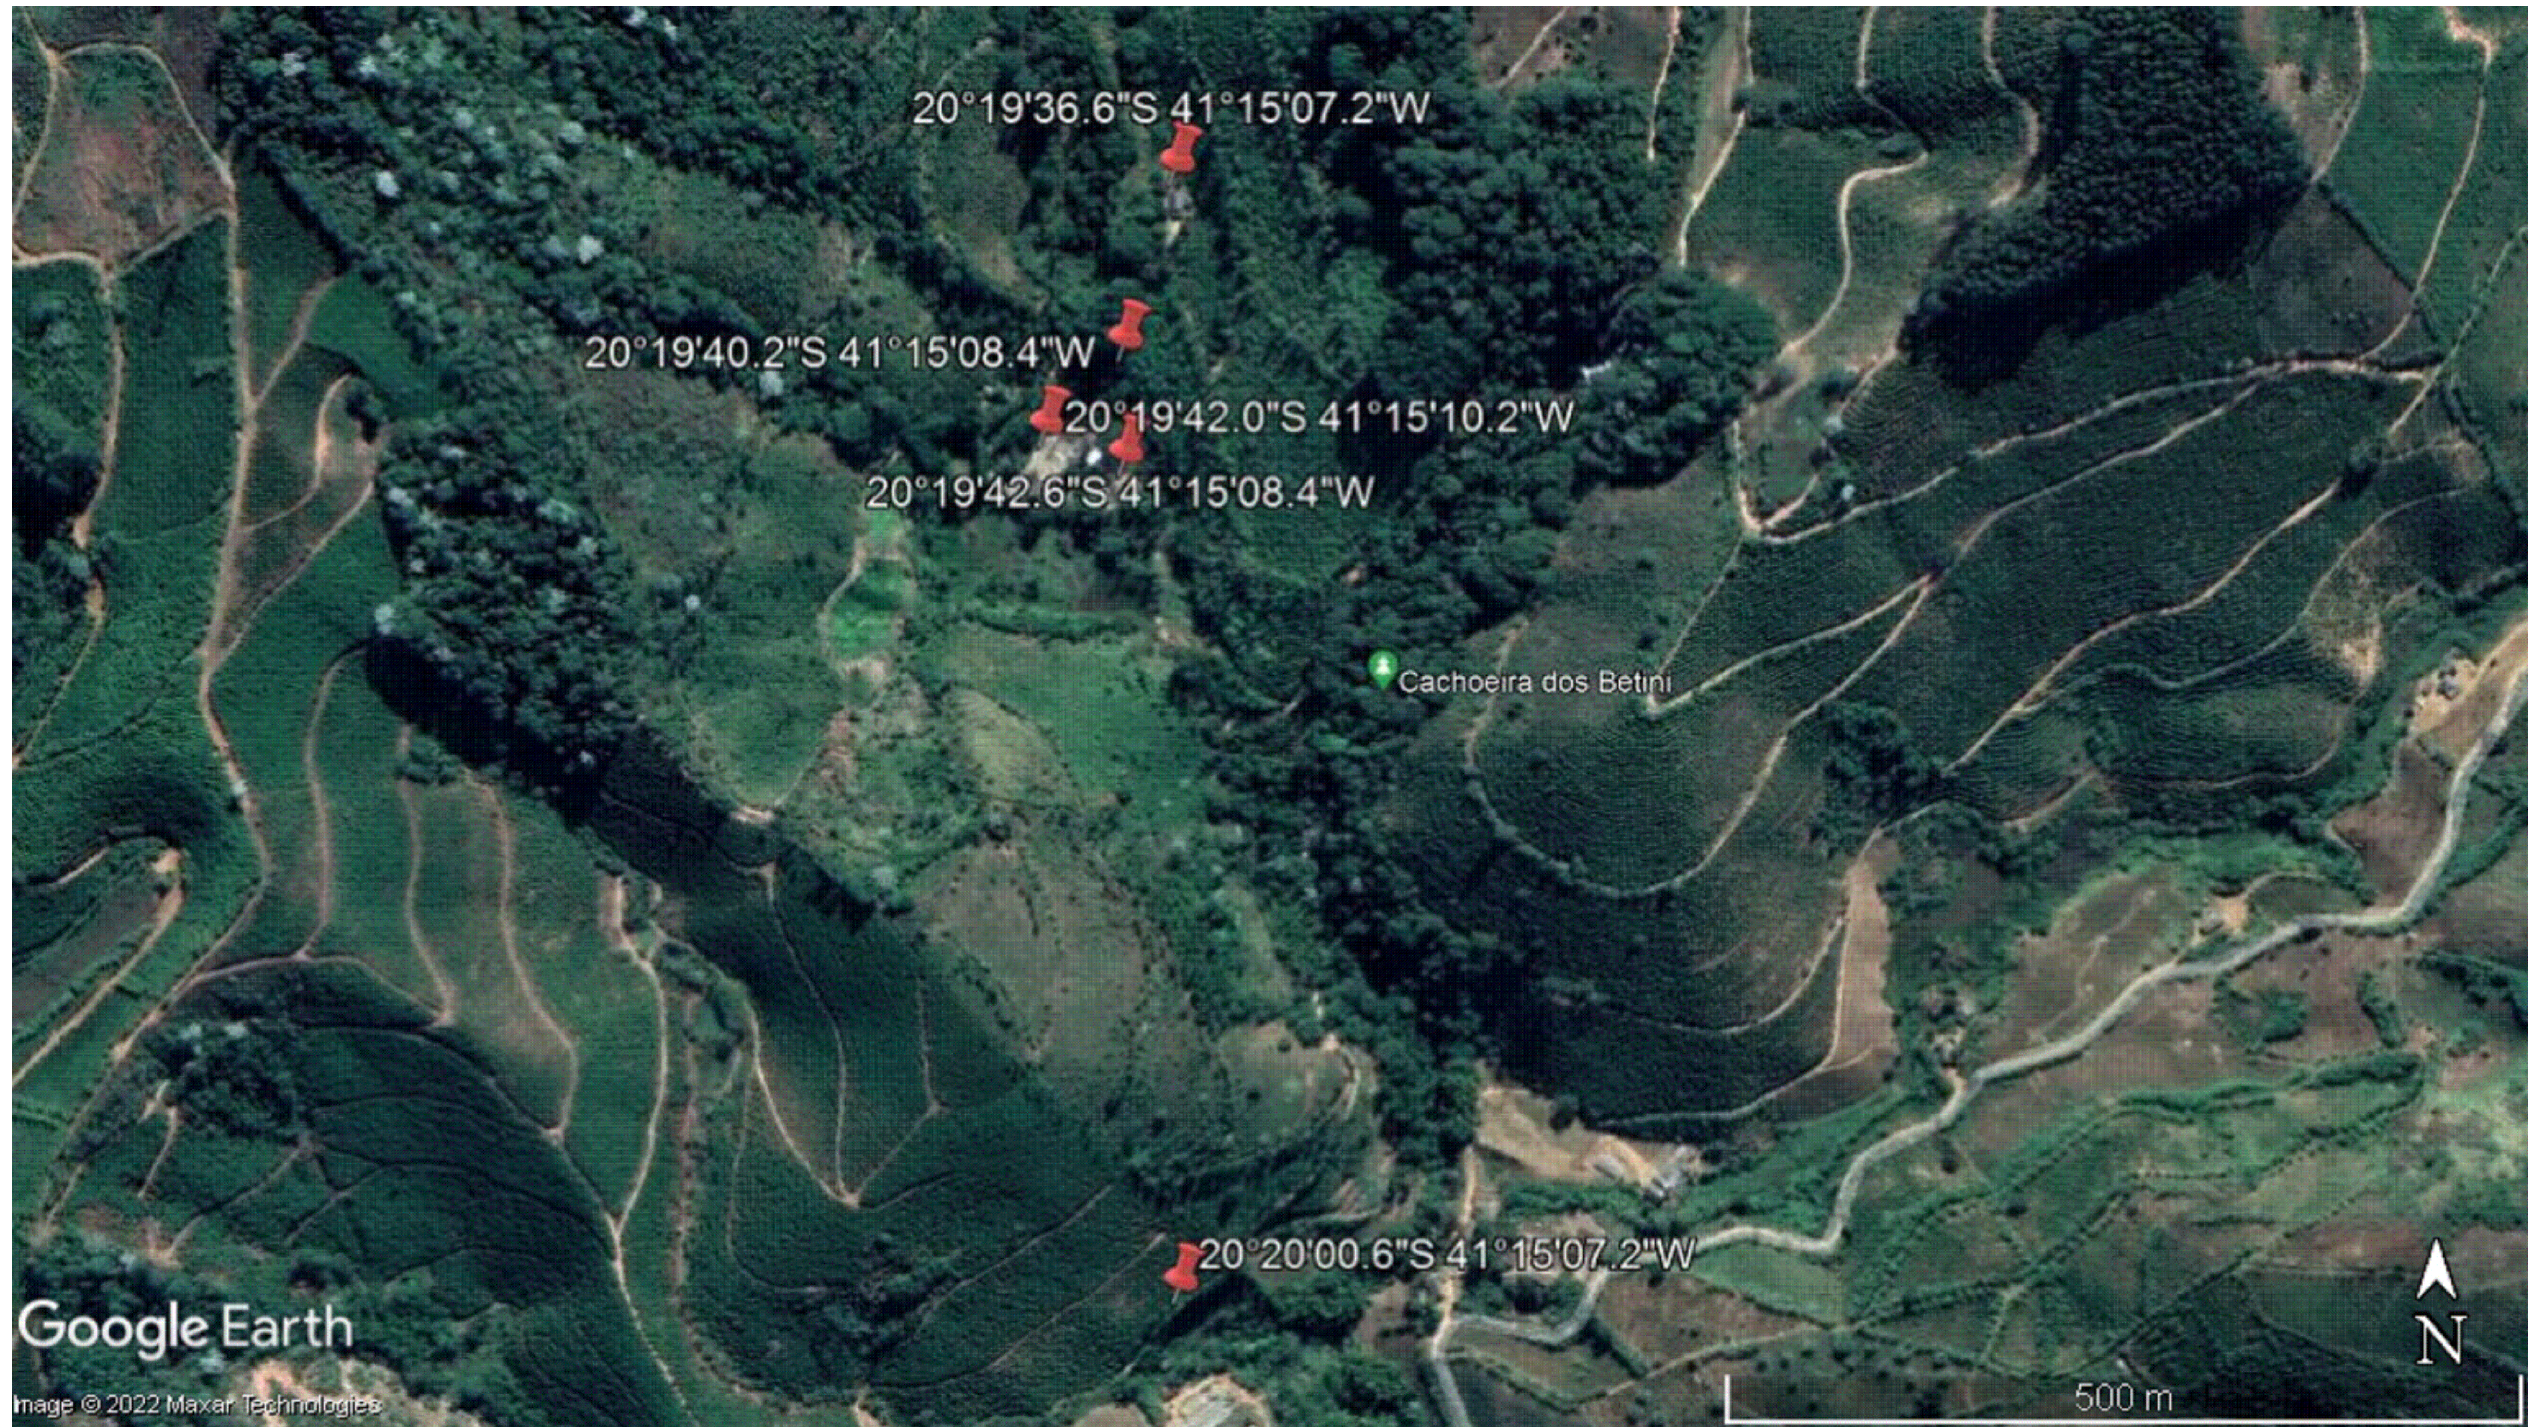

Google Earth

Image © 2022 Maxar Technologies

LOCALIZAÇÃO

CLIENTE:

PREFEITURA MUNICIPAL DE CONCEIÇÃO DO CASTELO
CNPJ: 27.165.570 - 0001/98, AV. JOSÉ GRILO, 426
CENTRO, CEP 29.370-000, CONCEIÇÃO DO CASTELO - ES

TÍTULO:

IMPLANTAÇÃO DE MELHORIAS SANITÁRIAS DOMICILIARES EM
ÁREA RURAL DO MUNICÍPIO DE CONCEIÇÃO DO CASTELO - ES

REFERÊNCIA:

PLANTA DE SITUAÇÃO - COMUNIDADE DE RIBEIRÃO DO MEIO

RESPONSÁVEL TÉCNICO:

Eng. João Lucas Dias CREA-ES 042317/D

Assinado digitalmente
 por JOAO LUCAS
 DIAS:13531558706
 Data: 2022.10.06
 09:51:38 -0300



FOLHA
15 19

DESENHO:
Jean Moras

DATA:
AGO/2022

FORMATO:
A3

ESCALA:
S/E

UNIDADE:
-

ARQUIVO:
PLANTA DE LOCALIZAÇÃO



Google Earth

Image © 2022 Maxar Technologies

LOCALIZAÇÃO

CLIENTE:

PREFEITURA MUNICIPAL DE CONCEIÇÃO DO CASTELO
CNPJ: 27.165.570 - 0001/98, AV. JOSÉ GRILO, 426
CENTRO, CEP 29.370-000, CONCEIÇÃO DO CASTELO - ES

TÍTULO:

IMPLANTAÇÃO DE MELHORIAS SANITÁRIAS DOMICILIARES EM
ÁREA RURAL DO MUNICÍPIO DE CONCEIÇÃO DO CASTELO - ES

REFERÊNCIA:

PLANTA DE SITUAÇÃO - COMUNIDADE DE RIBEIRÃO DO MEIO

RESPONSÁVEL TÉCNICO:

Eng. João Lucas Dias CREA-ES 042317/D

Assinado digitalmente por
 JOAO LUCAS
 DIAS:13531558706
 Data: 2022.10.06
 09:32:58 -0300

DESENHO:
Jean Moras

DATA:
AGO/2022

FORMATO:
A3

ESCALA:
S/E

UNIDADE:
-

ARQUIVO:
PLANTA DE LOCALIZAÇÃO



FOLHA
16 19



Google Earth

Image © 2022 Maxar Technologies

LOCALIZAÇÃO

CLIENTE:

PREFEITURA MUNICIPAL DE CONCEIÇÃO DO CASTELO
CNPJ: 27.165.570 - 0001/98, AV. JOSÉ GRILO, 426
CENTRO, CEP 29.370-000, CONCEIÇÃO DO CASTELO - ES

TÍTULO:

IMPLANTAÇÃO DE MELHORIAS SANITÁRIAS DOMICILIARES EM
ÁREA RURAL DO MUNICÍPIO DE CONCEIÇÃO DO CASTELO - ES

REFERÊNCIA:

PLANTA DE SITUAÇÃO - COMUNIDADE DE RIBEIRÃO DO MEIO

RESPONSÁVEL TÉCNICO:

Eng. João Lucas Dias CREA-ES 042317/D

Assinado digitalmente
 por JOAO LUCAS
 DIAS:13531558706

Data: 2022.10.06
 09:53:23 -0300

DESENHO:

Jean Moras

DATA:

AGO/2022

FORMATO:

A3

ESCALA:

S/E

UNIDADE:

-

ARQUIVO:

PLANTA DE LOCALIZAÇÃO



FOLHA
17 19



Google Earth

Image © 2022 Maxar Technologies

20°19'25.8"S 41°19'54.0"W



100 m

LOCALIZAÇÃO

CLIENTE: PREFEITURA MUNICIPAL DE CONCEIÇÃO DO CASTELO CNPJ: 27.165.570 - 0001/98, AV. JOSÉ GRILO, 426 CENTRO, CEP 29.370-000, CONCEIÇÃO DO CASTELO - ES						
TÍTULO: IMPLANTAÇÃO DE MELHORIAS SANITÁRIAS DOMICILIARES EM ÁREA RURAL DO MUNICÍPIO DE CONCEIÇÃO DO CASTELO - ES						
REFERÊNCIA: PLANTA DE SITUAÇÃO - COMUNIDADE DE RIBEIRÃO DO MEIO						FOLHA 18 19
RESPONSÁVEL TÉCNICO: Eng. João Lucas Dias CREA-ES 042317/D			Assinado digitalmente por JOAO LUCAS DIAS:13531558706 Data: 2022.10.06 09:53:54 -0300			
DESENHO: Jean Moras	DATA: AGO/2022	FORMATO: A3	ESCALA: S/E	UNIDADE: -	ARQUIVO: PLANTA DE LOCALIZAÇÃO	



Google Earth
Image © 2022 Maxar Technologies

LOCALIZAÇÃO

CLIENTE:

PREFEITURA MUNICIPAL DE CONCEIÇÃO DO CASTELO
CNPJ: 27.165.570 - 0001/98, AV. JOSÉ GRILLO, 426
CENTRO, CEP 29.370-000, CONCEIÇÃO DO CASTELO - ES

TÍTULO:

IMPLANTAÇÃO DE MELHORIAS SANITÁRIAS DOMICILIARES EM
ÁREA RURAL DO MUNICÍPIO DE CONCEIÇÃO DO CASTELO - ES

REFERÊNCIA:

PLANTA DE SITUAÇÃO - COMUNIDADE DE RIBEIRÃO DO MEIO

RESPONSÁVEL TÉCNICO:

Eng. João Lucas Dias CREA-ES 042317/D

Assinado digitalmente
 por JOAO LUCAS
 DIAS:13531558706

Data: 2022.10.06
 09:55:11 -0300

DESENHO:

Jean Moras

DATA:

AGO/2022

FORMATO:

A3

ESCALA:

S/E

UNIDADE:

-

ARQUIVO:

PLANTA DE LOCALIZAÇÃO



FOLHA
19 19