


PLANTA DE DRENAGEM  
1/500

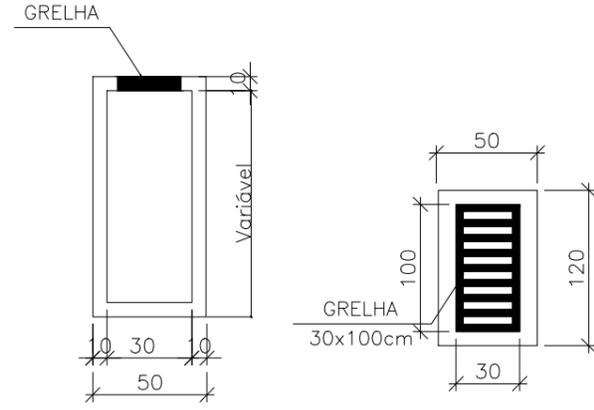

DETALHE TÍPICO - CAIXA COLETORA  
s/ Esc.

**LEGENDA**

- MANILHA EXECUTADA
- CAIXA COLETORA EXECUTADA
- CAIXA COLETORA A SER IMPLANTADA (RECURSO PRÓPRIO) - 14 UNID.
- POÇO DE VISITA A SER RECONSTRUIDO
- POÇO DE VISITA EXECUTADO
- FALTA TAMPÃO FOFO (RECURSO FEDERAL)

**QUANTITATIVOS**

MANILHA EXECUTADA	283,01m
CAIXA COLETORA A SER IMPLANTADA (RECURSO PRÓPRIO)	14 UNID.
POÇO DE VISITA EXECUTADO	10 UNID.
POÇO DE VISITA A SER RECONSTRUIDO - RECURSO PRÓPRIO	1 UNID.
POÇO DE VISITA SEM TAMPÃO FOFO - RECURSO FEDERAL	7 UNID.

PREFEITURA DE CONCEIÇÃO DO CASTELO  
**APROVADO**  
ATESTO QUE O PROJETO ENCONTRA-SE APROVADO PELA ADMINISTRAÇÃO.  
PREFEITO MUNICIPAL

# PROJETO DE DRENAGEM



CLIENTE:  
**PREFEITURA DE CONCEIÇÃO DO CASTELO - ES**  
**CNPJ: 27.165.570/0001-98**

TÍTULO:  
**PROJETO GEOMÉTRICO - PAVIMENTAÇÃO BAIRRO AUGUSTO CÔCO**  
**CONCEIÇÃO DO CASTELO - ES, CEP: 29370-000**


REFERÊNCIA:  
**PLANTA DE DRENAGEM**

RESPONSÁVEL TÉCNICO:  
Engº João Lucas Dias CREA-ES 042317/D



**FOLHA**  
**01 01**

DATA:	FORMATO:	ESCALA:	UNIDADE:	ARQUIVO:
AGOSTO/2022	A3	1/500	METRO	PROJETO AUGUSTO CÔCO 01 REV 01

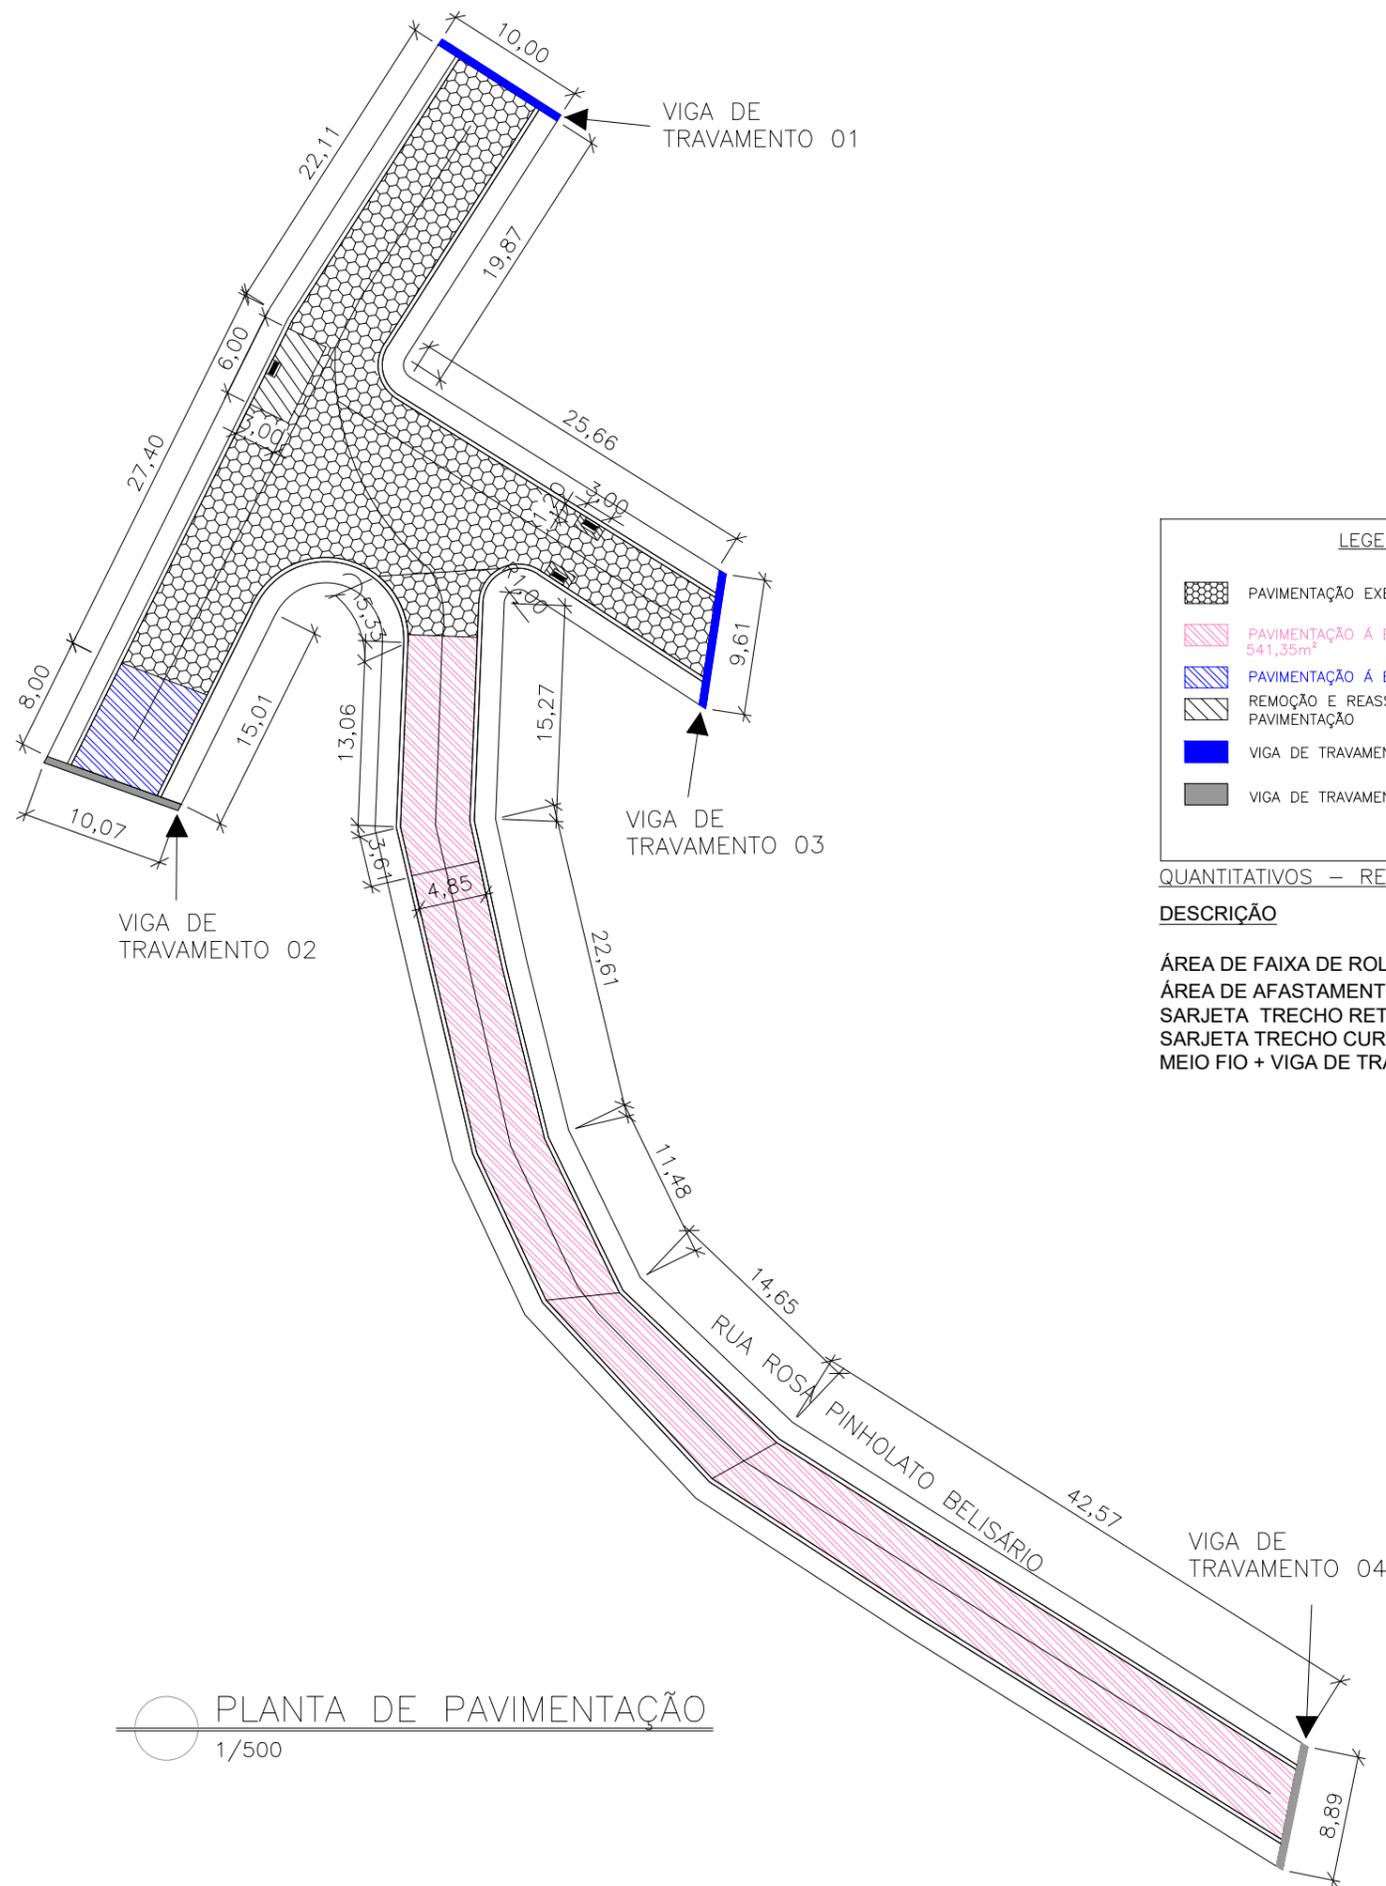

PLANTA DE PAVIMENTAÇÃO  
1/500

**LEGENDA**

- PAVIMENTAÇÃO EXECUTADA
- PAVIMENTAÇÃO A EXECUTAR (RECURSO FEDERAL) 541,35m<sup>2</sup>
- PAVIMENTAÇÃO A EXECUTAR (RECURSO PRÓPRIO) 36,55m<sup>2</sup>
- REMOÇÃO E REASSENTAMENTO DE PAVIMENTAÇÃO 25,20m<sup>2</sup>
- VIGA DE TRAVAMENTO EXECUTADA 18,96 metros
- VIGA DE TRAVAMENTO NÃO EXECUTADA

**QUANTITATIVOS**

PAVIMENTAÇÃO EXECUTADA	524,63m <sup>2</sup>
PAVIMENTAÇÃO A EXECUTAR RECURSO FEDERAL	541,35m <sup>2</sup>
PAVIMENTAÇÃO A EXECUTAR RECURSO PRÓPRIO	36,55m <sup>2</sup>
REMOÇÃO E REASSENTAMENTO DE PAVIMENTAÇÃO – RECURSO PRÓPRIO	25,20m <sup>2</sup>
VIGA DE TRAVAMENTO NÃO EXECUTADA – RECURSO FEDERAL	18,96 metros

**QUANTITATIVOS – RECURSO FEDERAL**

DESCRIÇÃO	UNIDADE	TOTAL
ÁREA DE FAIXA DE ROLAMENTO	M <sup>2</sup>	460,40
ÁREA DE AFASTAMENTO	M <sup>2</sup>	5,24
SARJETA TRECHO RETO	M	111,56
SARJETA TRECHO CURVO	M	10,45
MEIO FIO + VIGA DE TRAVAMENTO	M	34,96

# PROJETO DE PAVIMENTAÇÃO



CLIENTE:  
**PREFEITURA DE CONCEIÇÃO DO CASTELO - ES**  
**CNPJ: 27.165.570/0001-98**

TÍTULO:  
**PROJETO GEOMÉTRICO - PAVIMENTAÇÃO BAIRRO AUGUSTO CÔCO**  
**CONCEIÇÃO DO CASTELO - ES, CEP: 29370-000**


REFERÊNCIA:  
**PLANTA DE PAVIMENTAÇÃO**

RESPONSÁVEL TÉCNICO:  
Engº João Lucas Dias CREA-ES 042317/D



**FOLHA**  
**01 01**

DATA: AOGSTO/2022	FORMATO: A3	ESCALA: 1/500	UNIDADE: METRO	ARQUIVO: PROJETO AUGUSTO CÔCO 01 REV 01
----------------------	----------------	------------------	-------------------	--

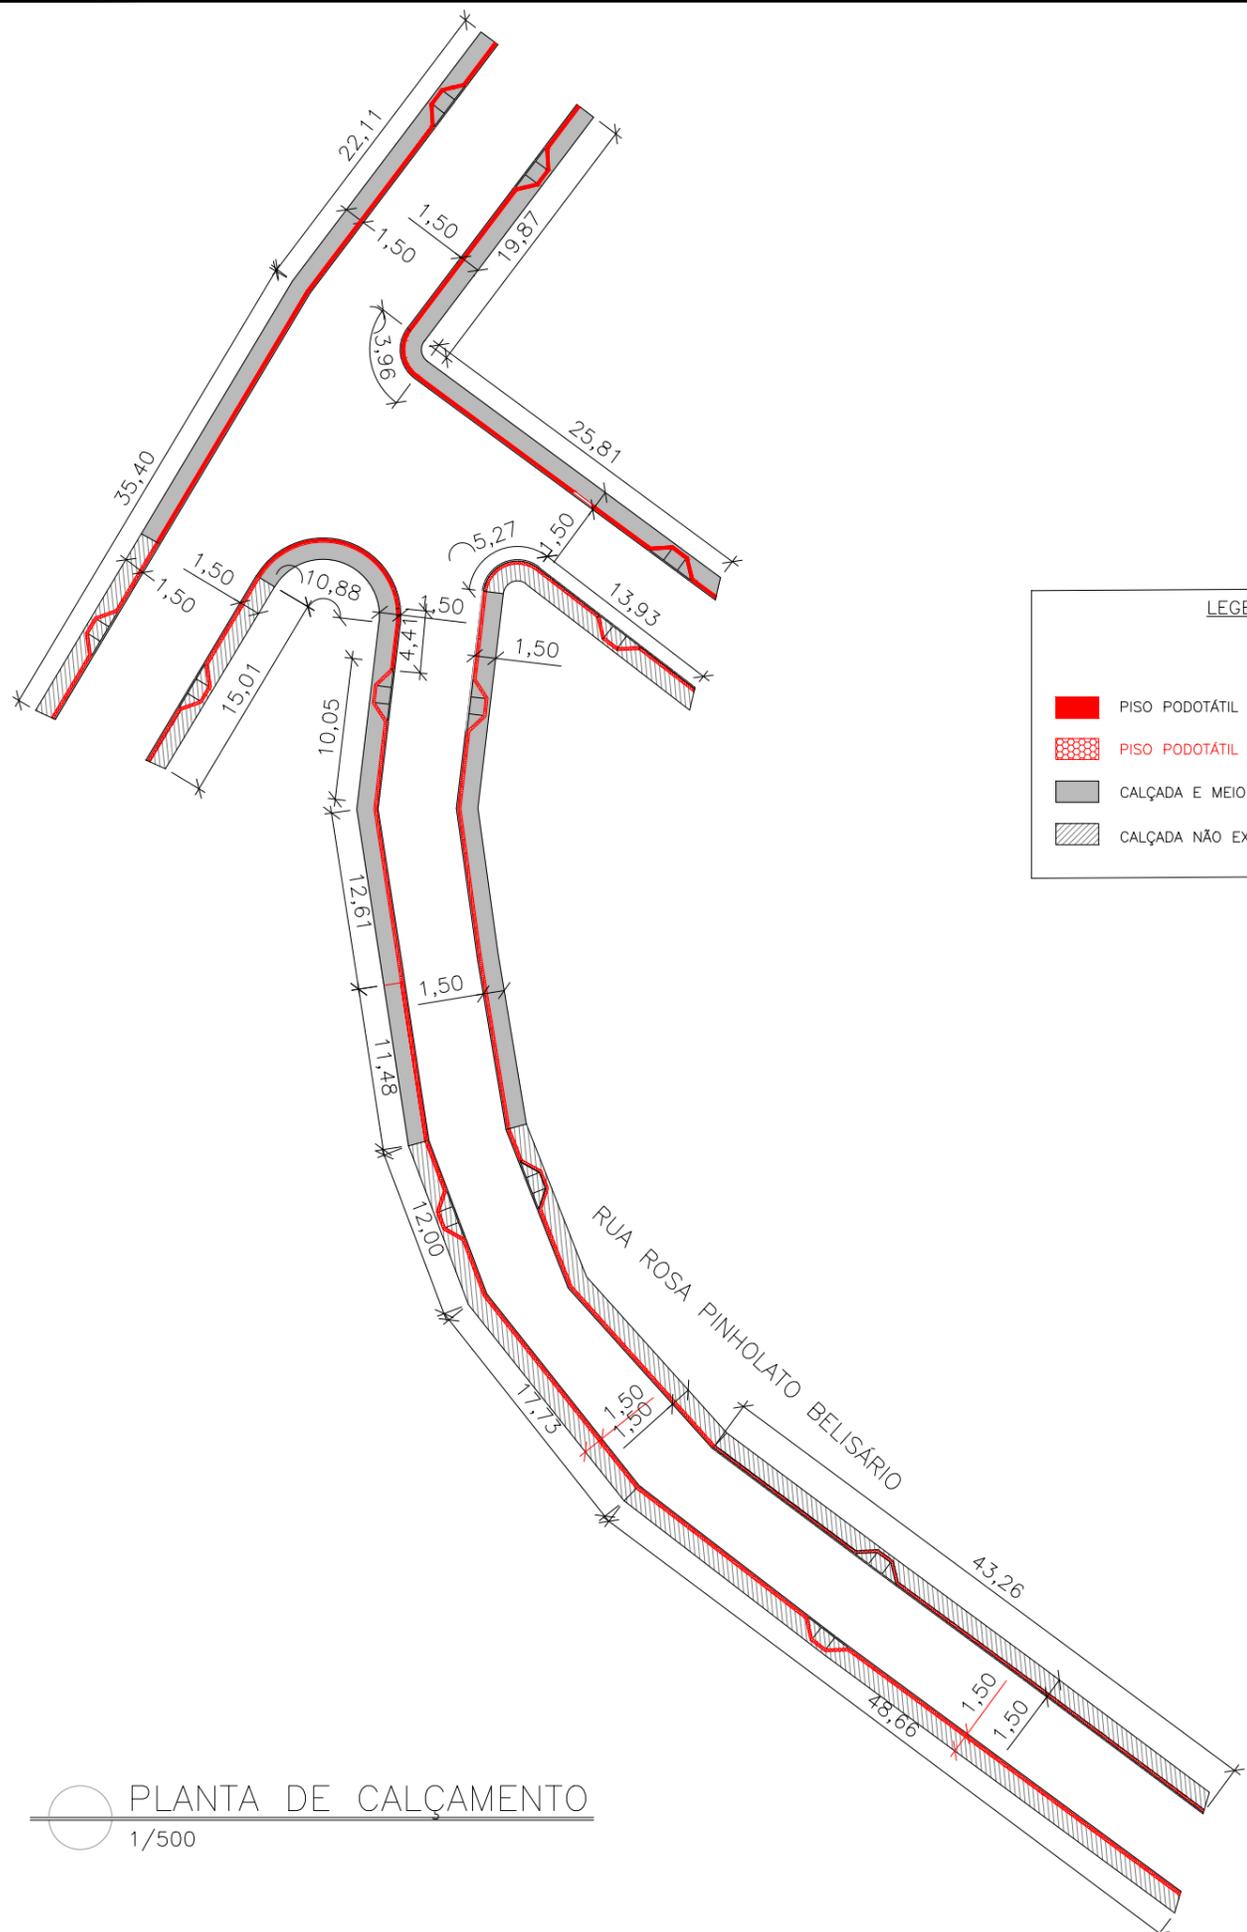

**LEGENDA**

	PISO PODOTÁTIL EXECUTADO
	PISO PODOTÁTIL NÃO EXECUTADO
	CALÇADA E MEIO FIO EXECUTADOS
	CALÇADA NÃO EXECUTADA

**QUANTITATIVOS**

PISO PODOTÁTIL EXECUTADO	26,79m <sup>2</sup>
PISO PODOTÁTIL NÃO EXECUTADO	63,70m <sup>2</sup>
CALÇADA NÃO EXECUTADA	272,85m <sup>2</sup>

○ PLANTA DE CALÇAMENTO  
1/500

# PROJETO DE CALÇAMENTO



CLIENTE:  
**PREFEITURA DE CONCEIÇÃO DO CASTELO - ES**  
**CNPJ: 27.165.570/0001-98**

TÍTULO:  
**PROJETO GEOMÉTRICO - PAVIMENTAÇÃO BAIRRO**  
**AUGUSTO CÔCO**  
**CONCEIÇÃO DO CASTELO - ES, CEP: 29370-000**



**FOLHA**  
**01 01**

REFERÊNCIA:  
**PLANTA DE CALÇAMENTO**

RESPONSÁVEL TÉCNICO:  
Eng<sup>o</sup> João Lucas Dias CREA-ES 042317/D

DATA:	FORMATO:	ESCALA:	UNIDADE:	ARQUIVO:
AGOSTO/2022	A3	1/500	METRO	PROJETO AUGUSTO CÔCO 01 REV 01