


TRECHO 05 - BAIRRO NICOLAU DE VARGAS

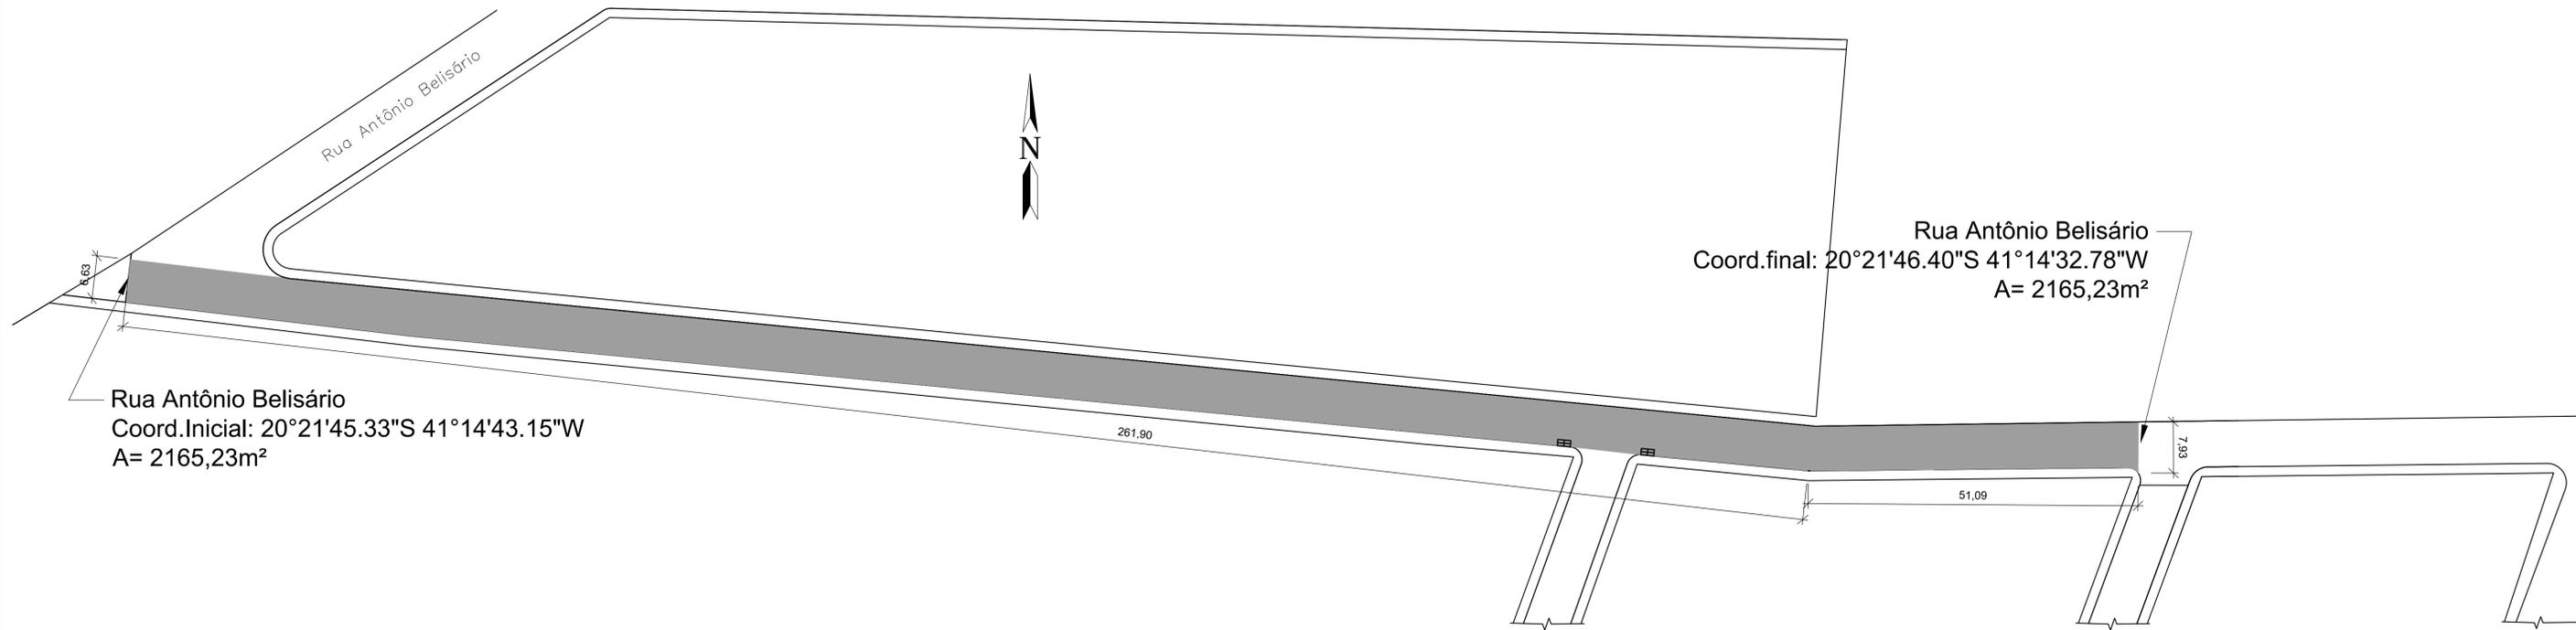

AREA TOTAL= 2165,23m²
 TOTAL DE METROS LINEARES
 (Consid. 7m de largura)= 312,99m



ESPAÇO RESERVADO PARA CARIMBOS:

RECAPEAMENTO ASFÁLTICO

CLIENTE:
PREFEITURA DE CONCEIÇÃO DO CASTELO - ES
CNPJ: 27.165.570/0001-98

TÍTULO:
RECAPEAMENTO DE VIAS URBANAS
RUA ANTONIO BELISÁRIO, CONCEIÇÃO DO CASTELO,
CEP: 29370-000

REFERÊNCIA:
RECAPEAMENTO BAIRRO NICOLAU DE VARGAS E SILVA
TRECHO 05

RESPONSÁVEL TÉCNICO:
 Engº João Lucas Dias - CREA-ES 042317/D

DESENHO:	DATA:	FORMATO:	ESCALA:	UNIDADE:	ARQUIVO:
LARISSA FABIANA COSTA	MAIO/2023	A1	1:500	METRO	RECAPEAMENTO ASFÁLTICO.DWG



FOLHA
01 01