




**DETALHE J1**  
Esc. 1:25

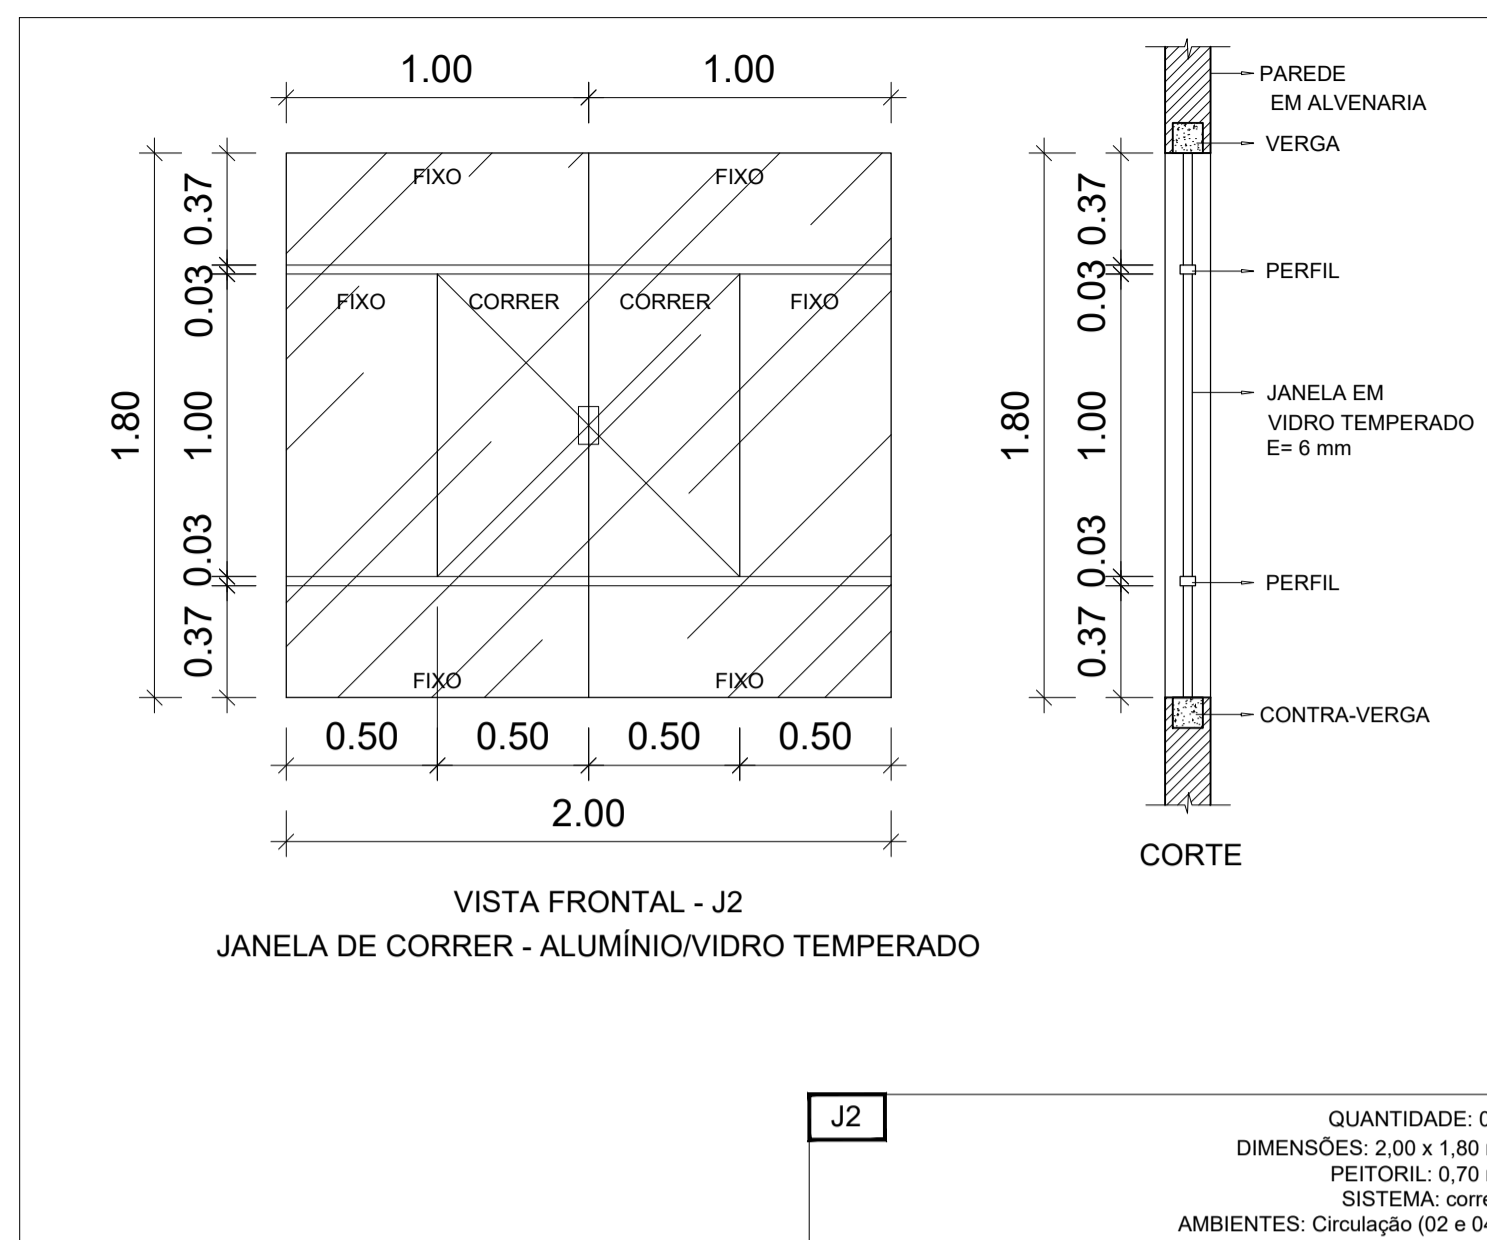


**DETALHE J2**  
Esc. 1:25

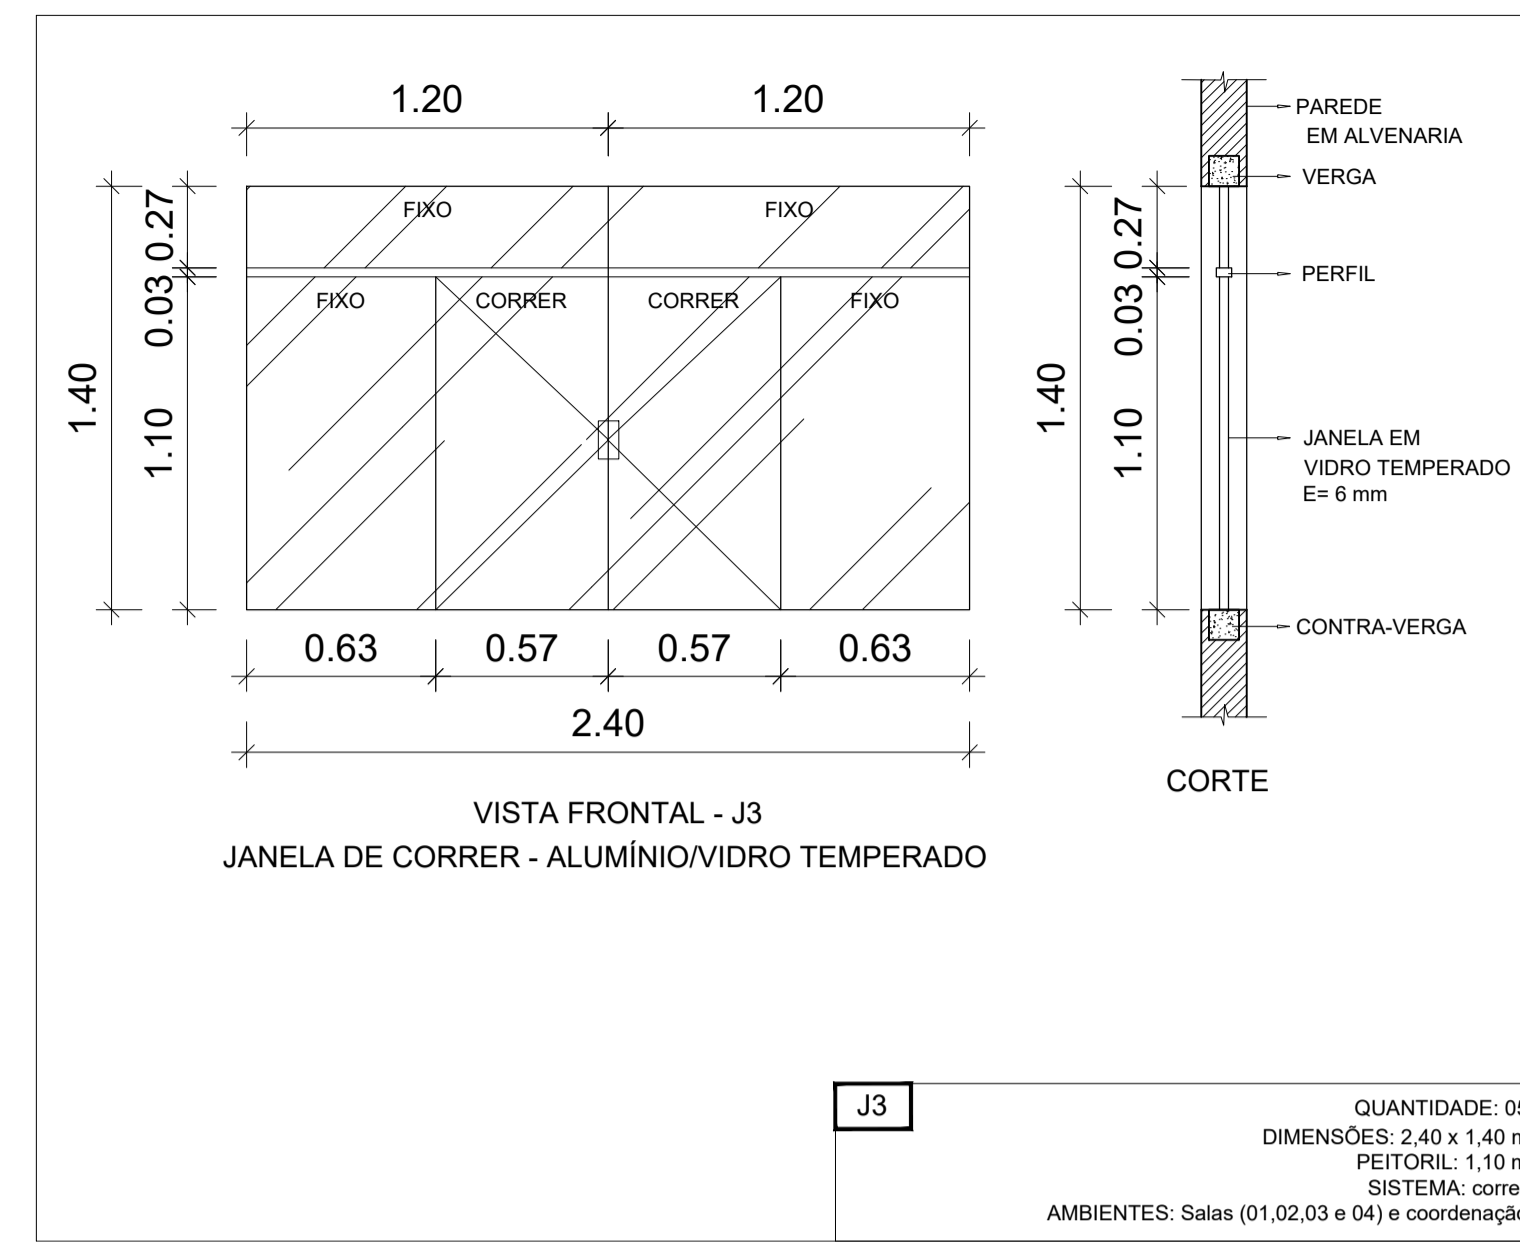


**DETALHE J3**  
Esc. 1:25

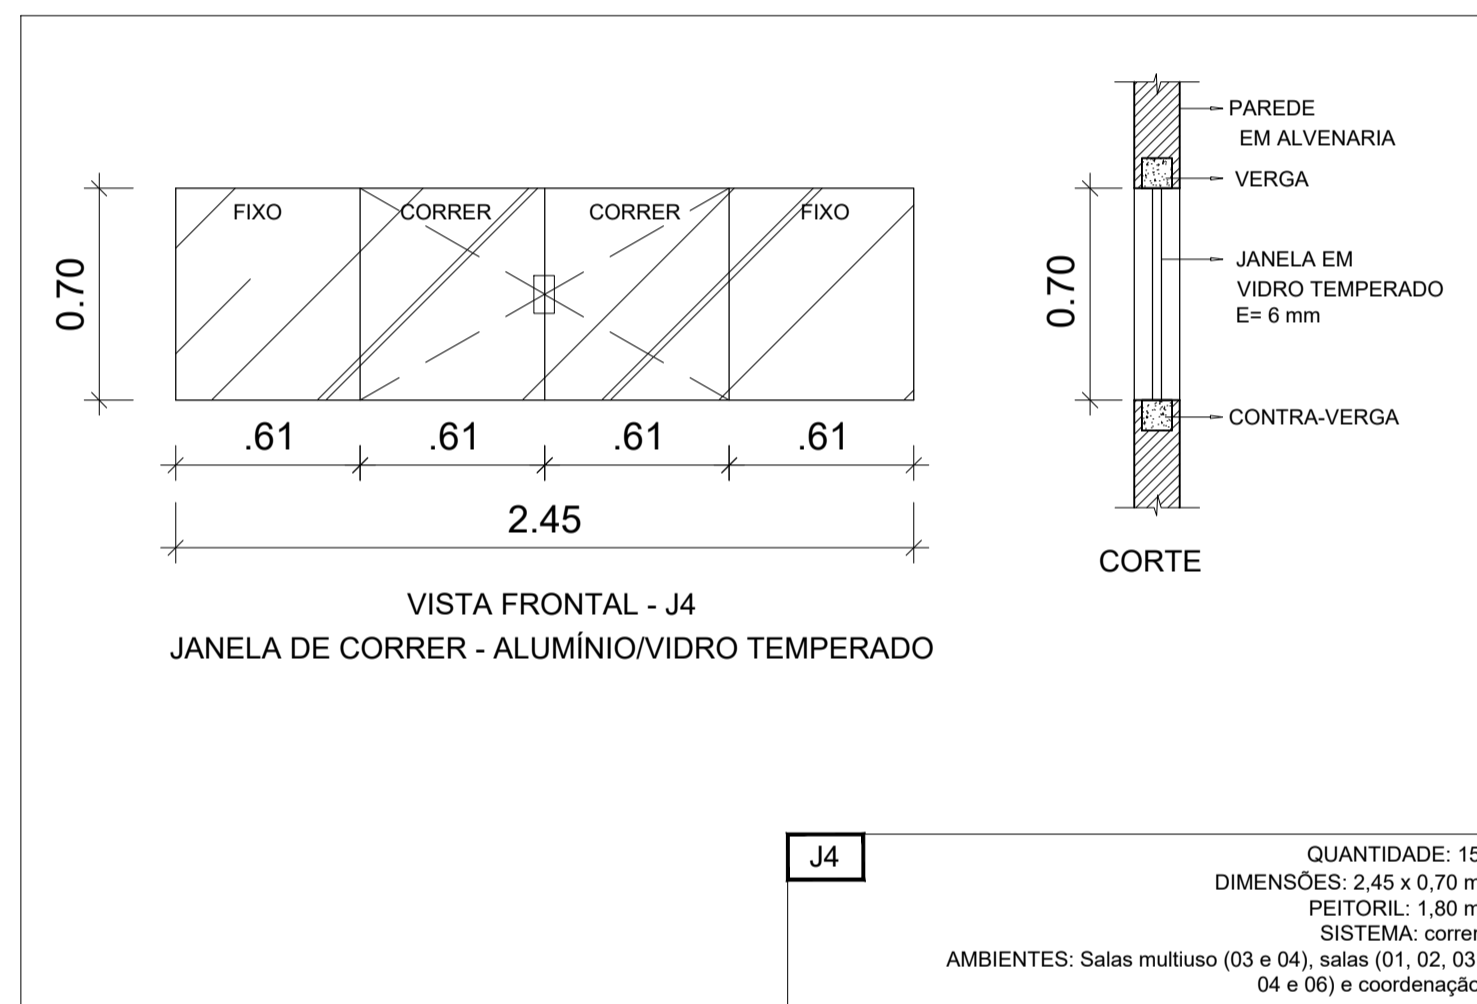


**DETALHE J4**  
Esc. 1:25

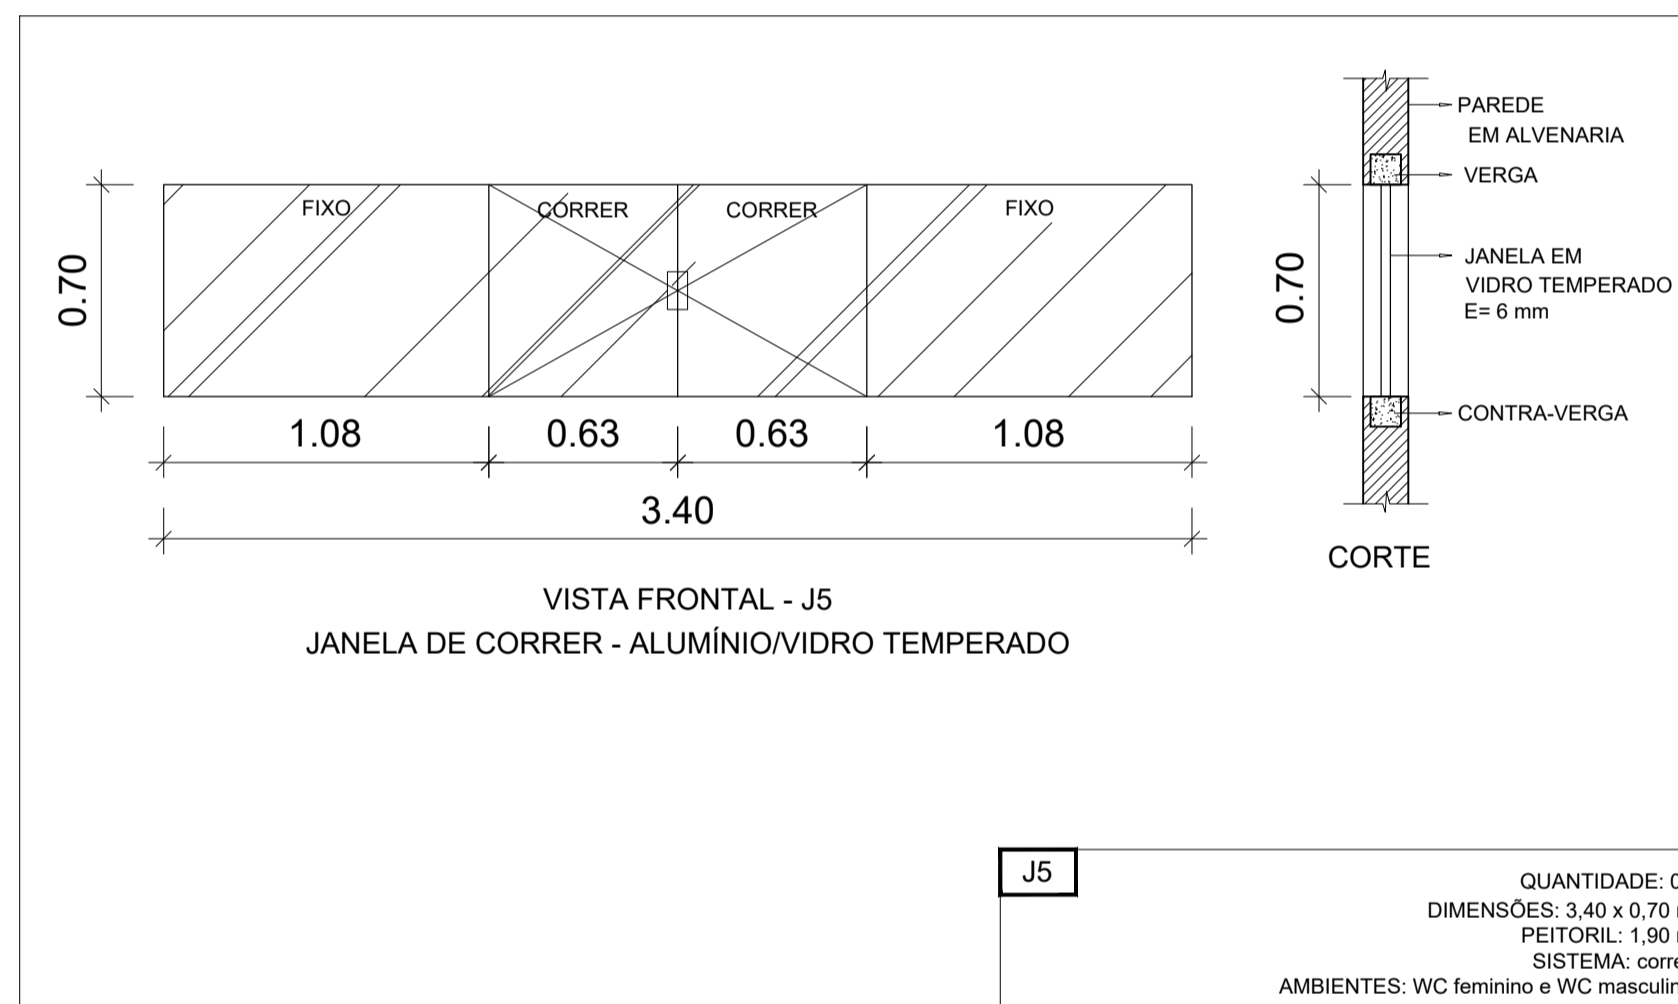


**DETALHE J5**  
Esc. 1:25

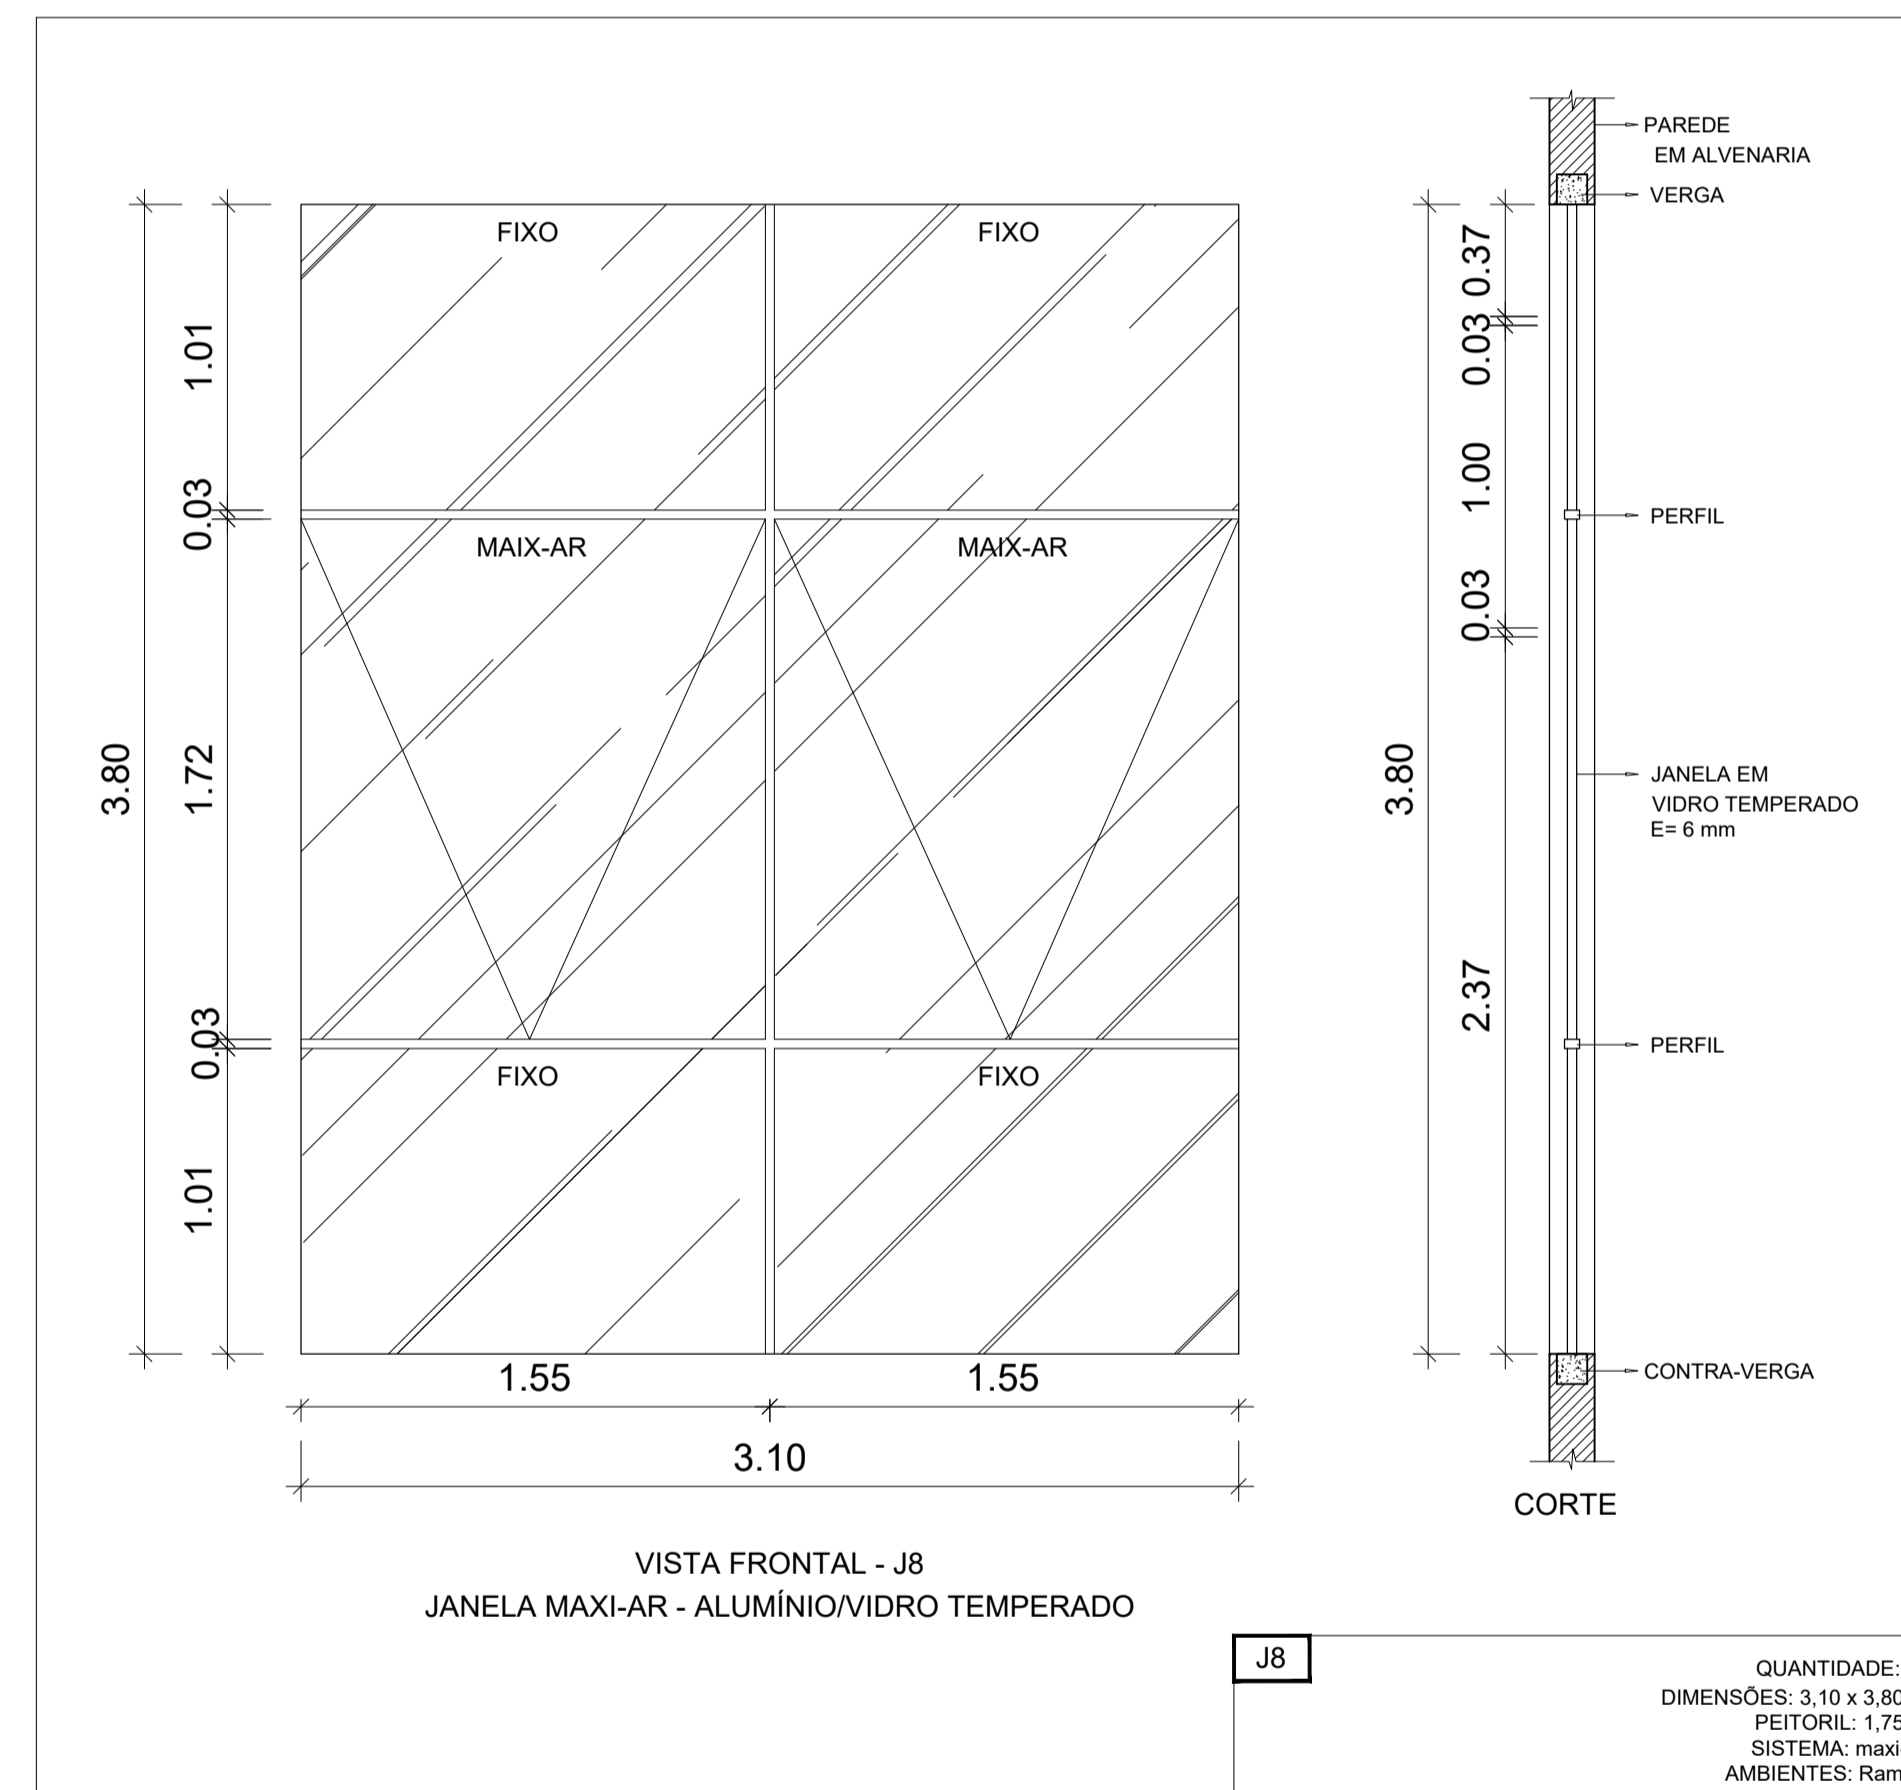


**DETALHE J8**  
Esc. 1:25

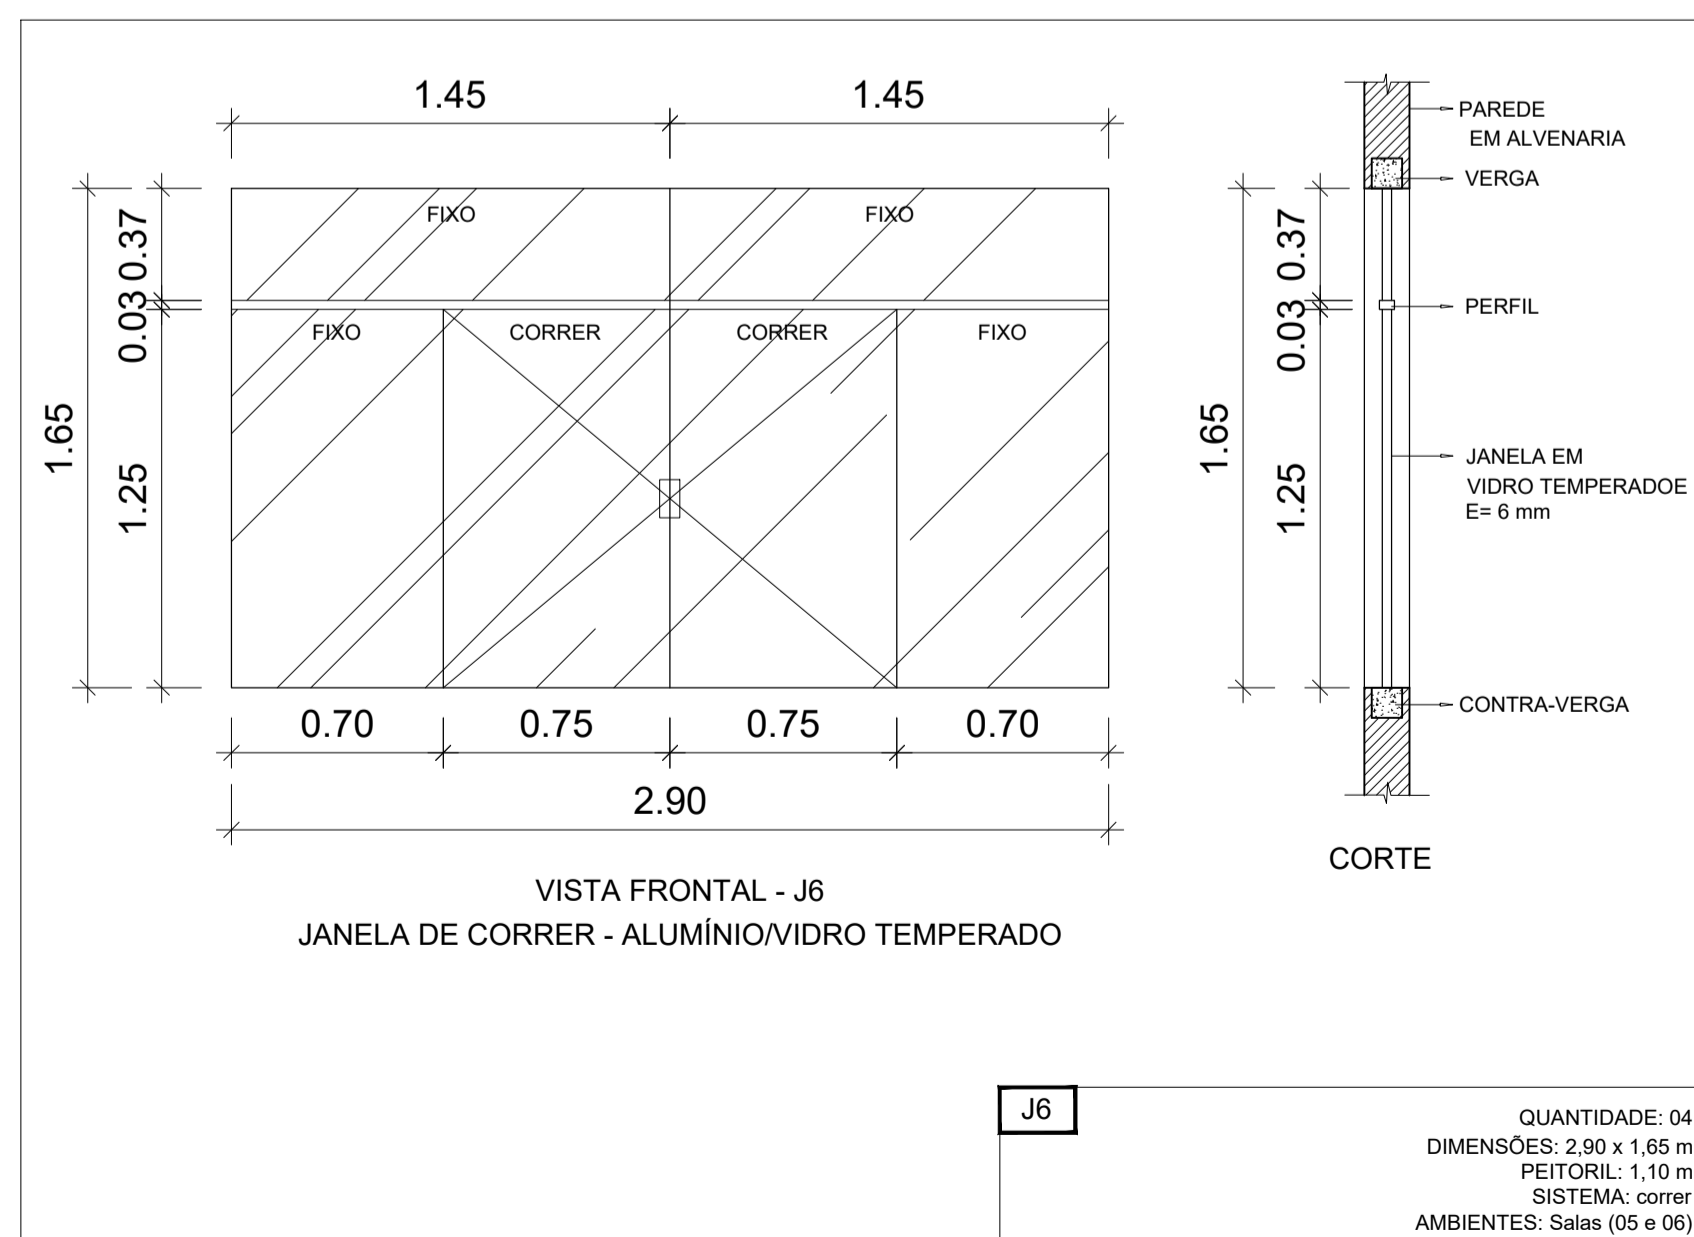


**DETALHE J6**  
Esc. 1:25

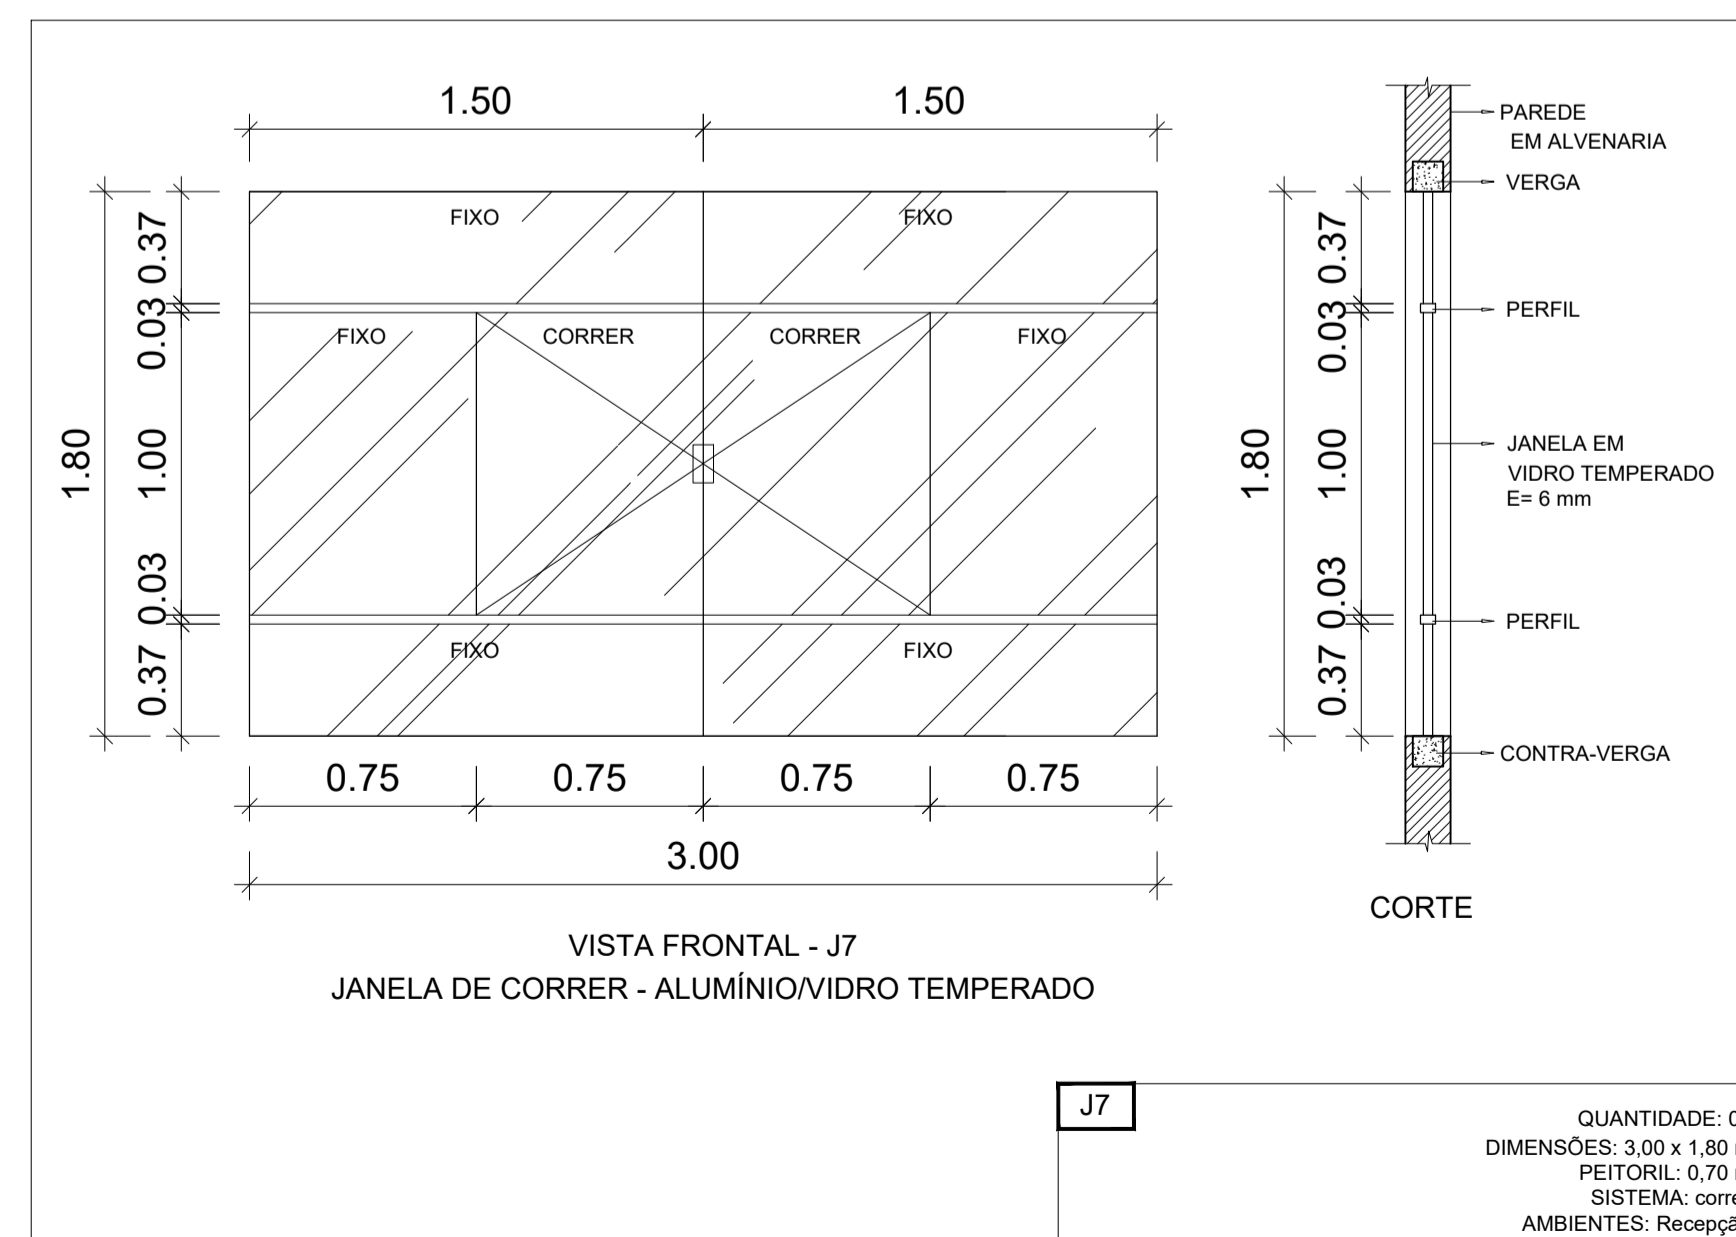


**DETALHE J7**  
Esc. 1:25

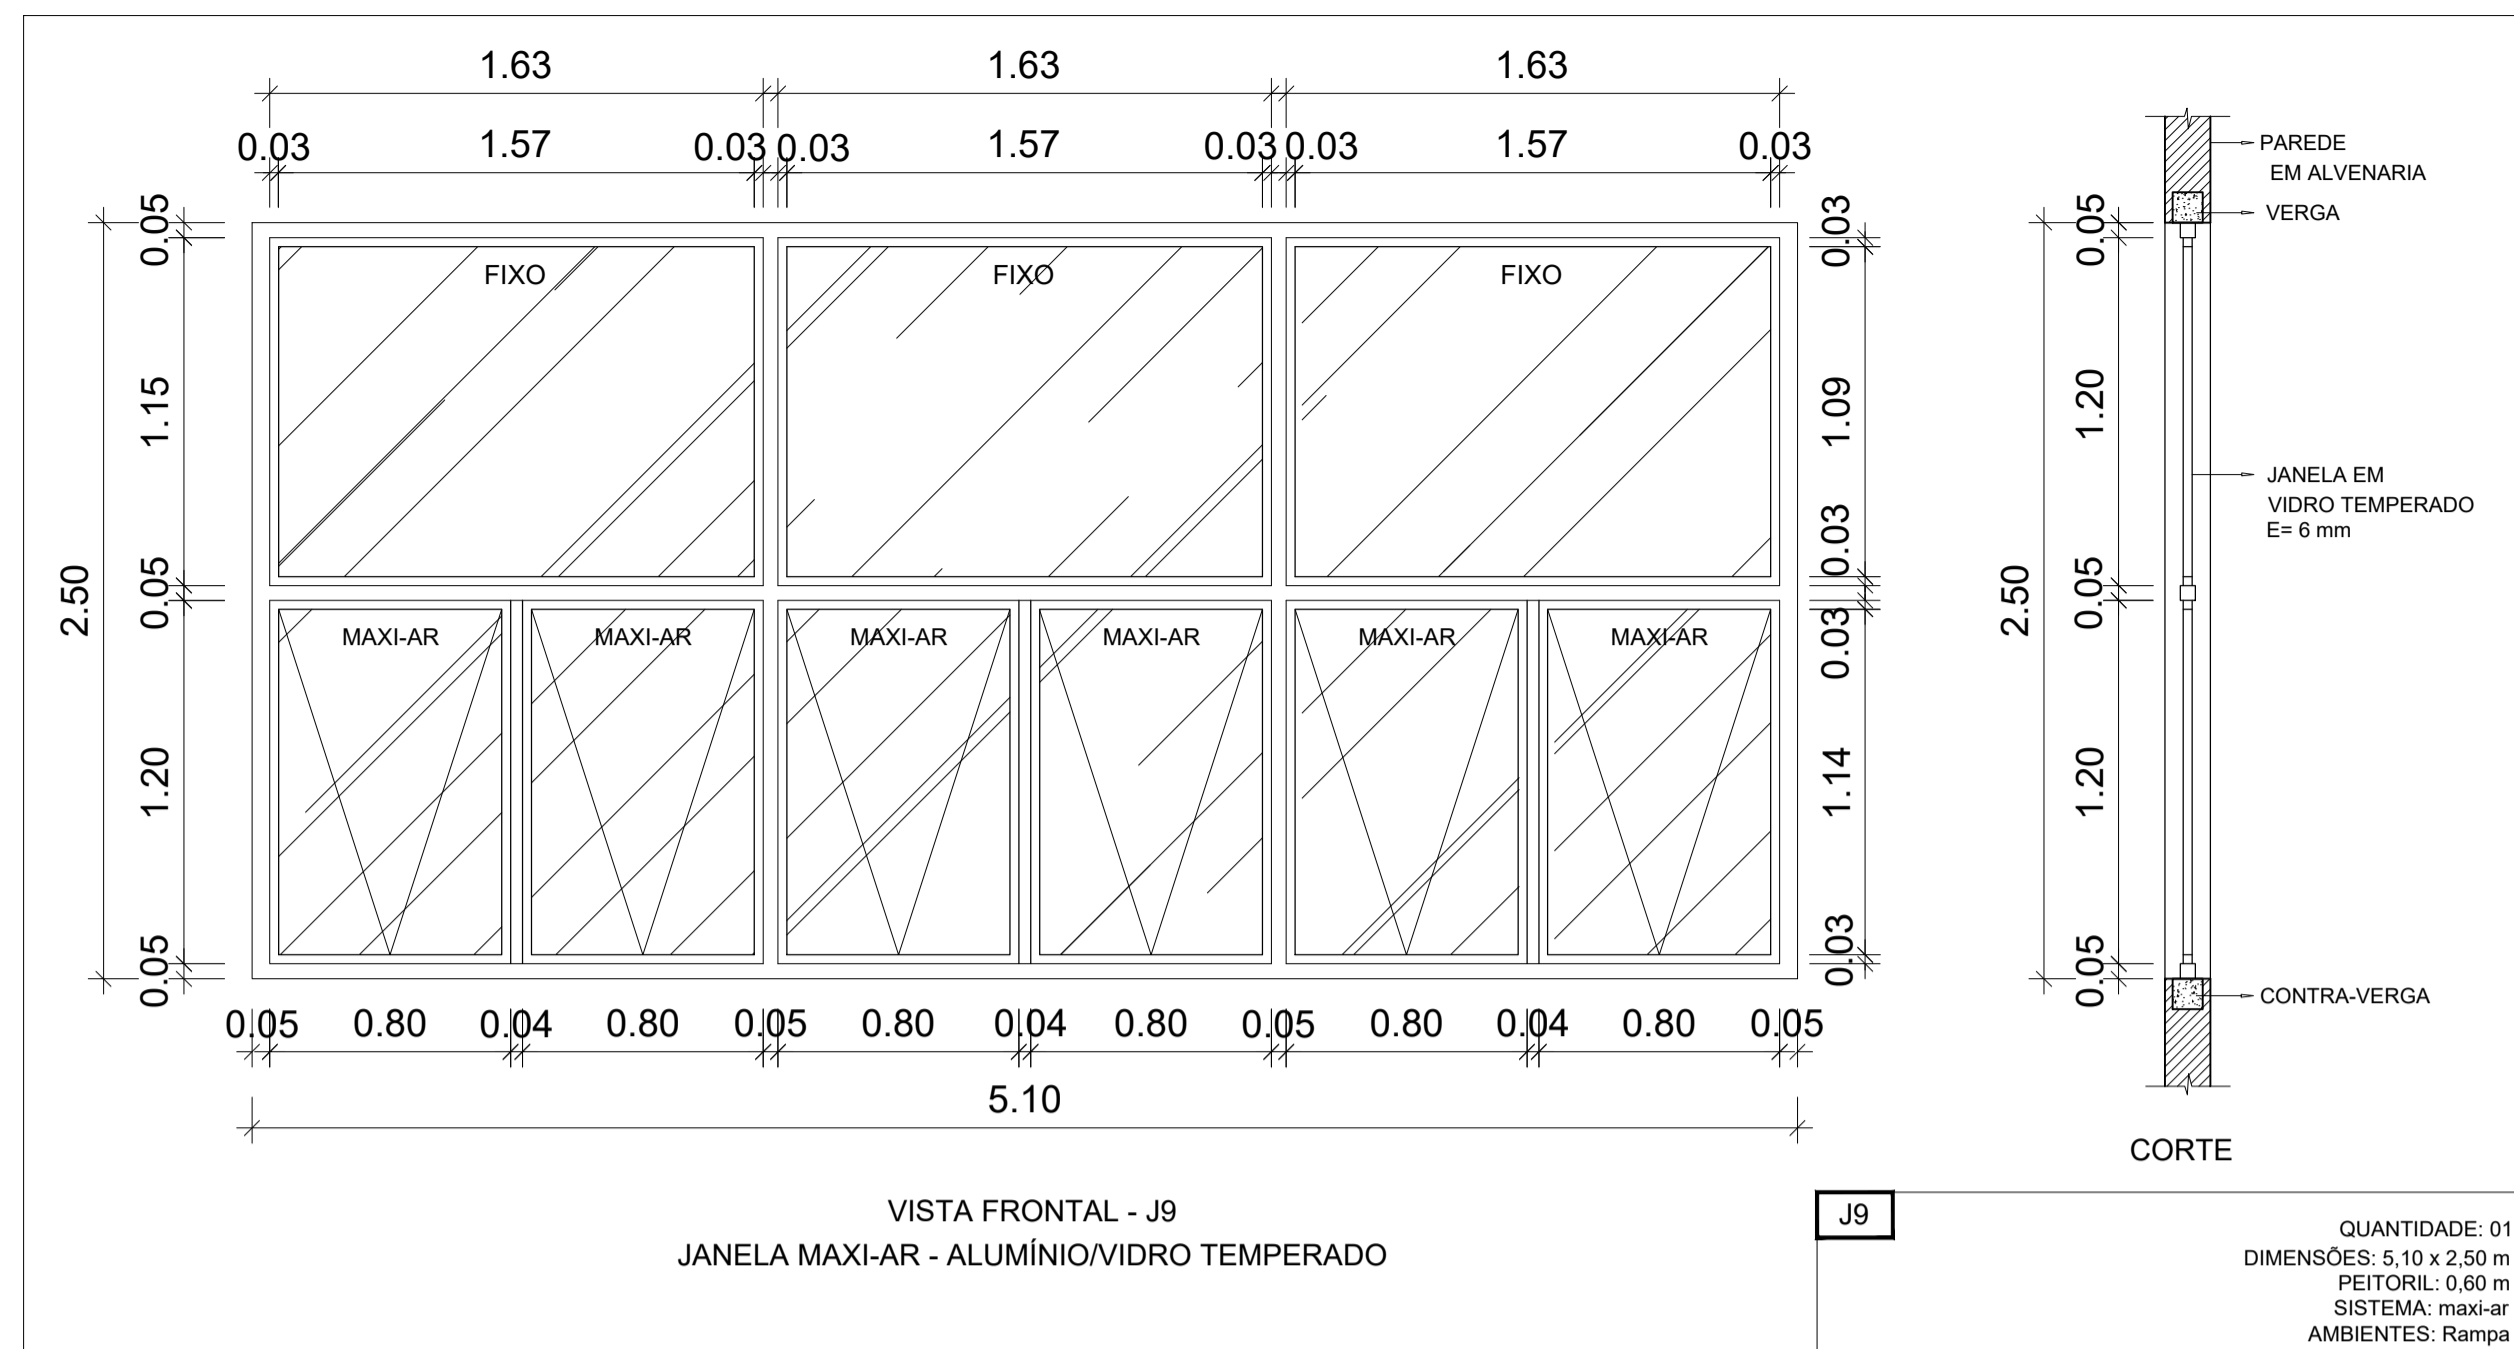


**DETALHE J9**  
Esc. 1:25

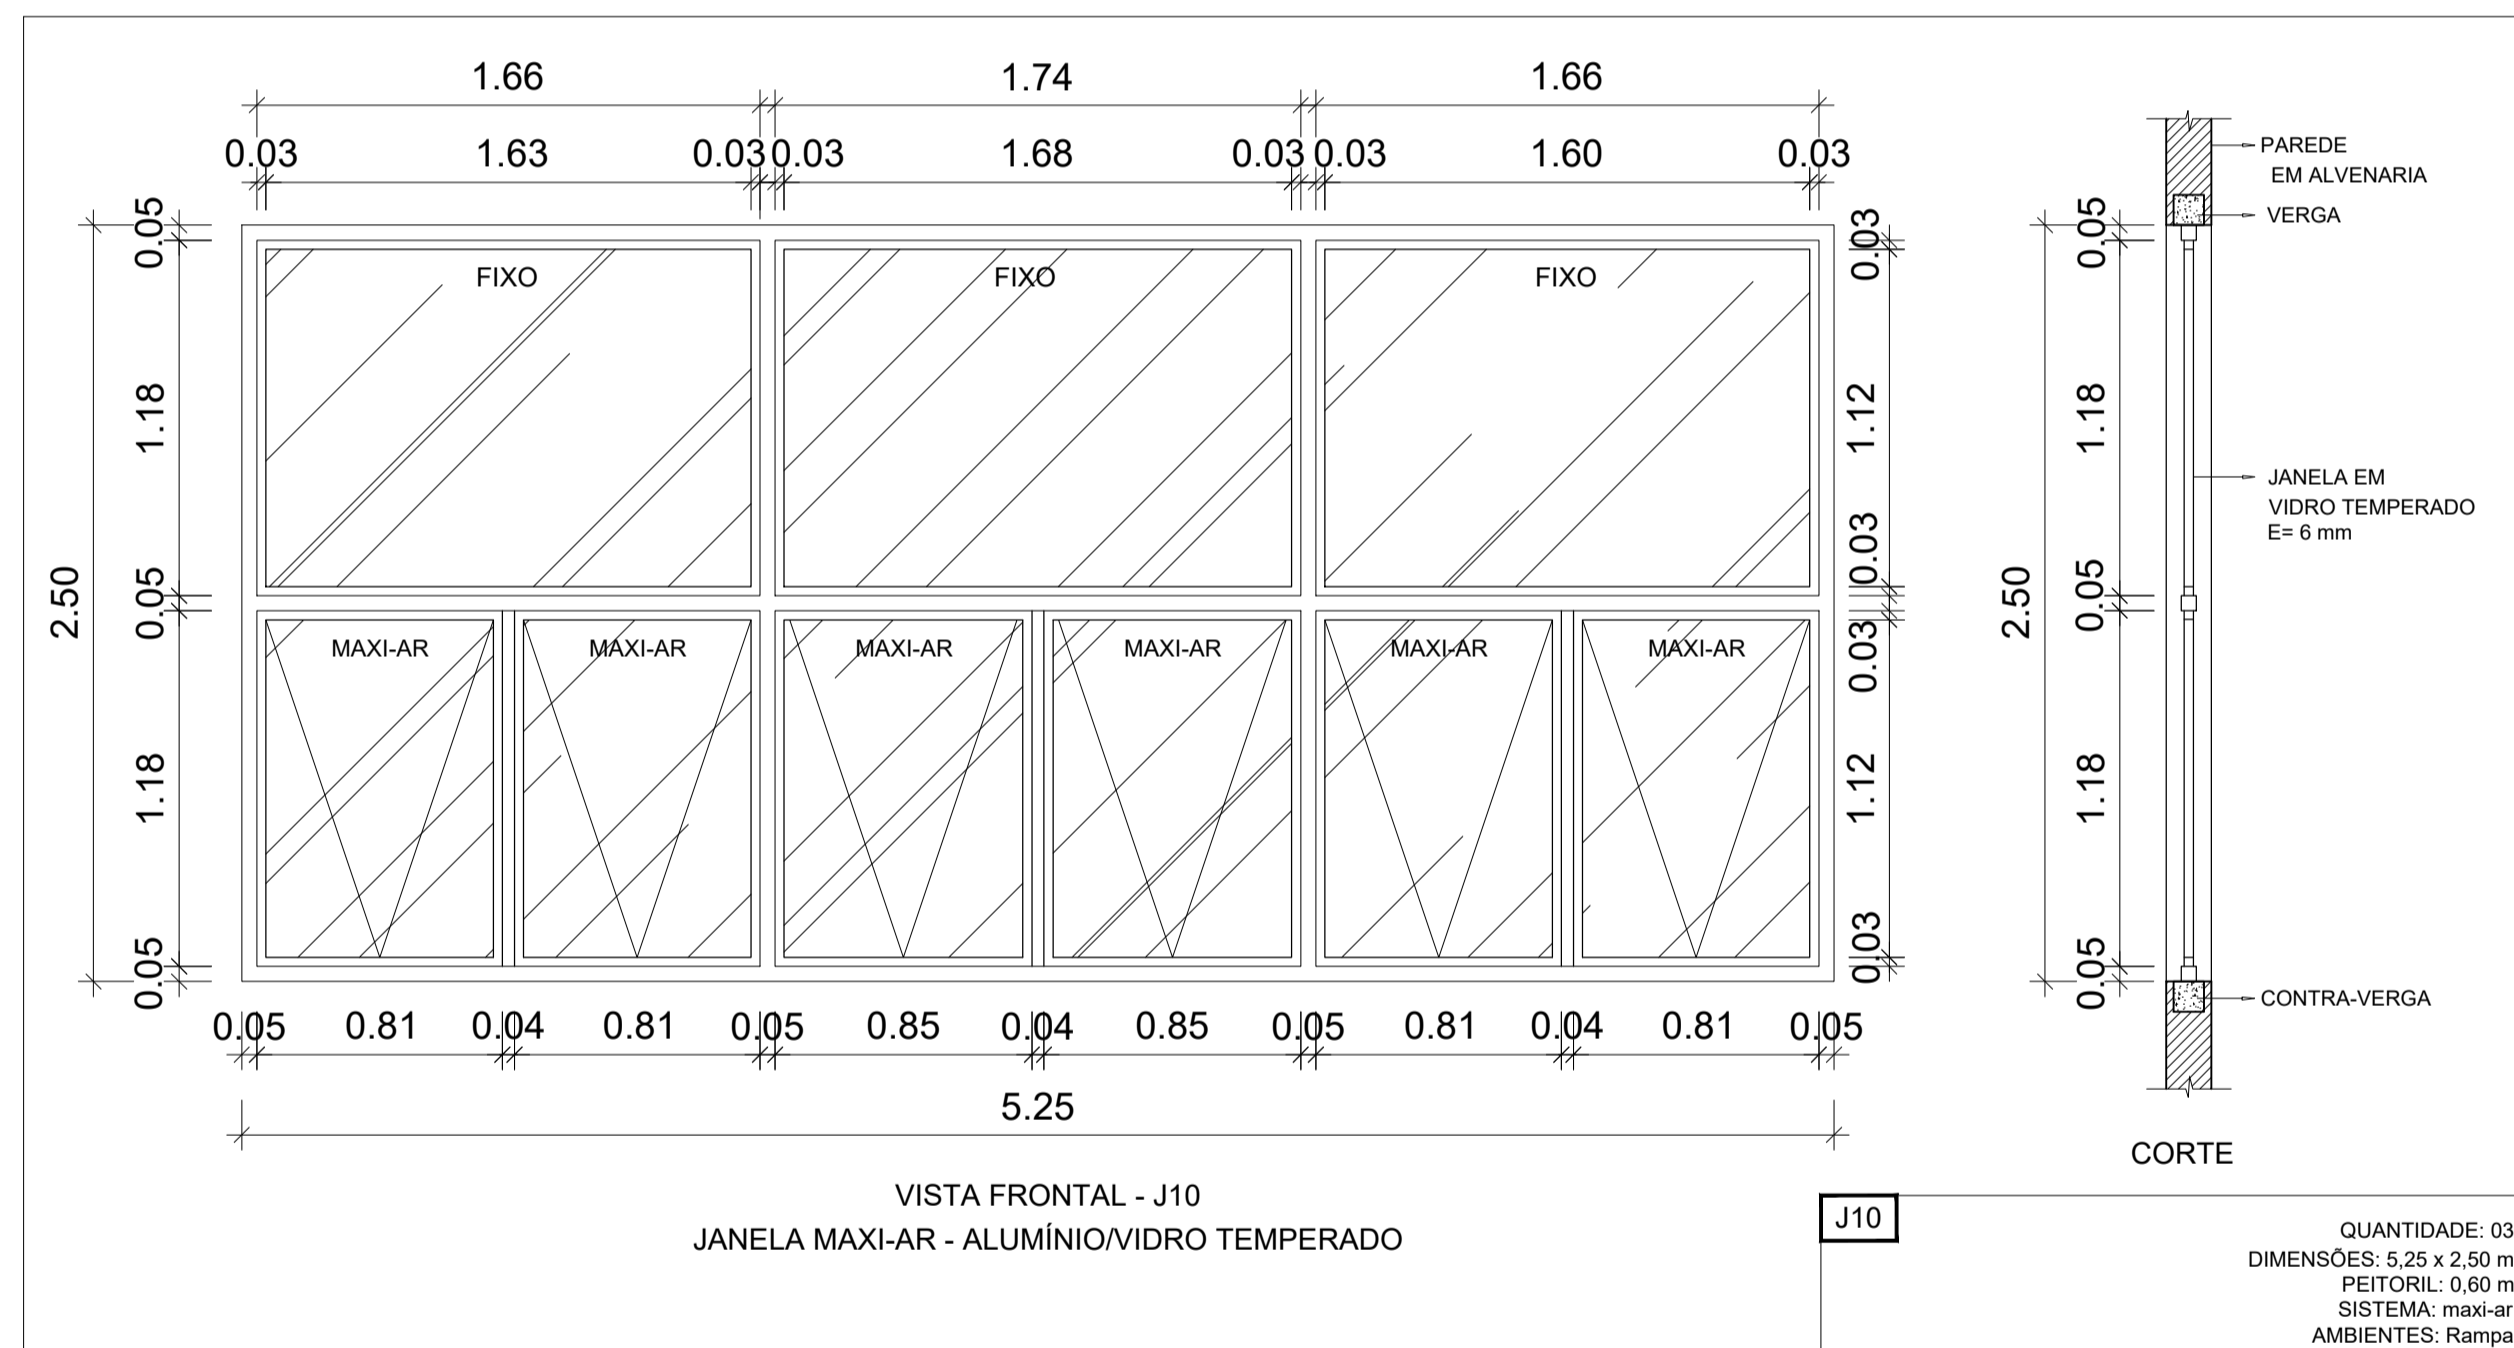


**DETALHE J10**  
Esc. 1:25

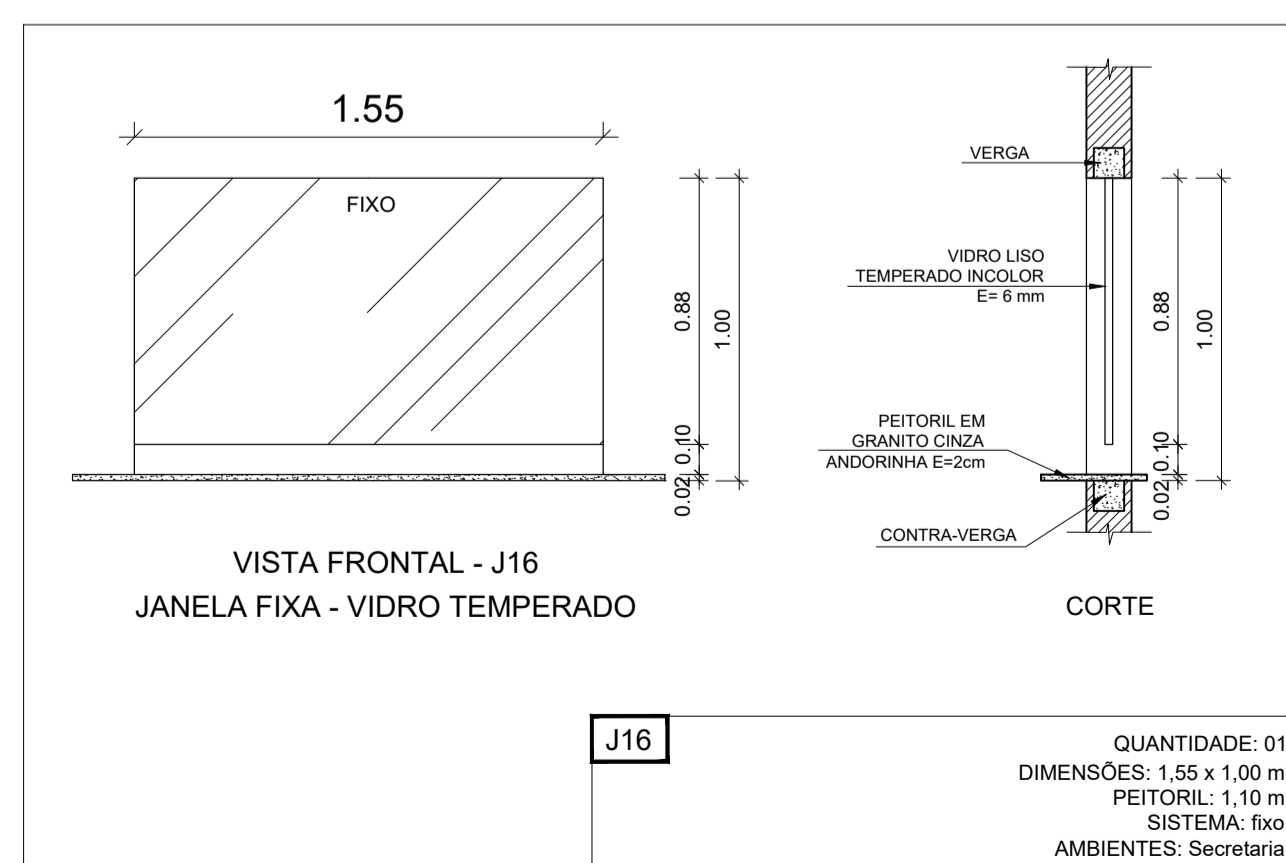


**DETALHE J16**  
Esc. 1:25

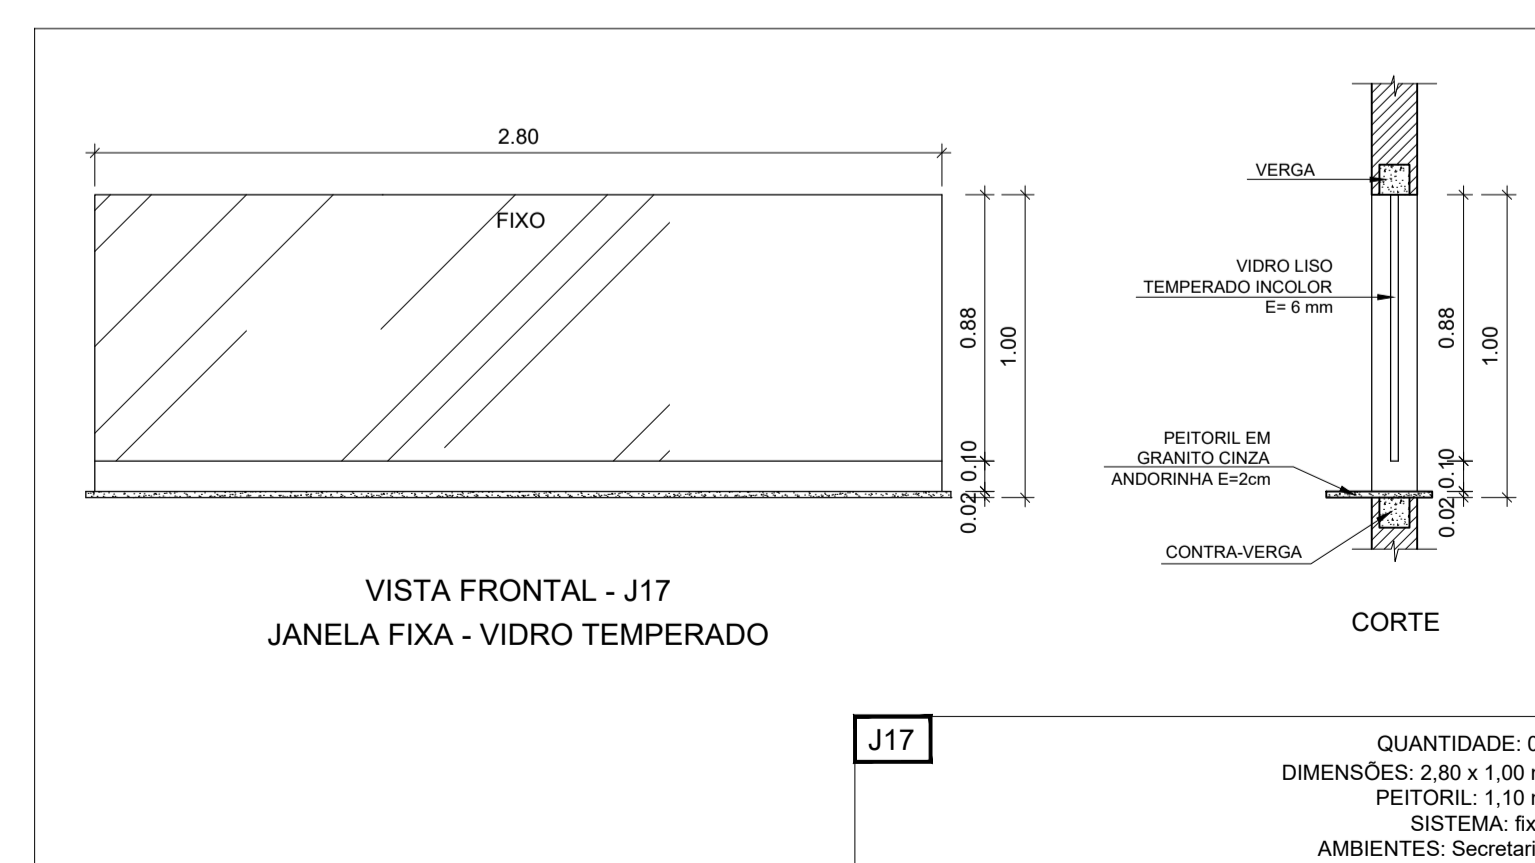


**DETALHE J17**  
Esc. 1:25

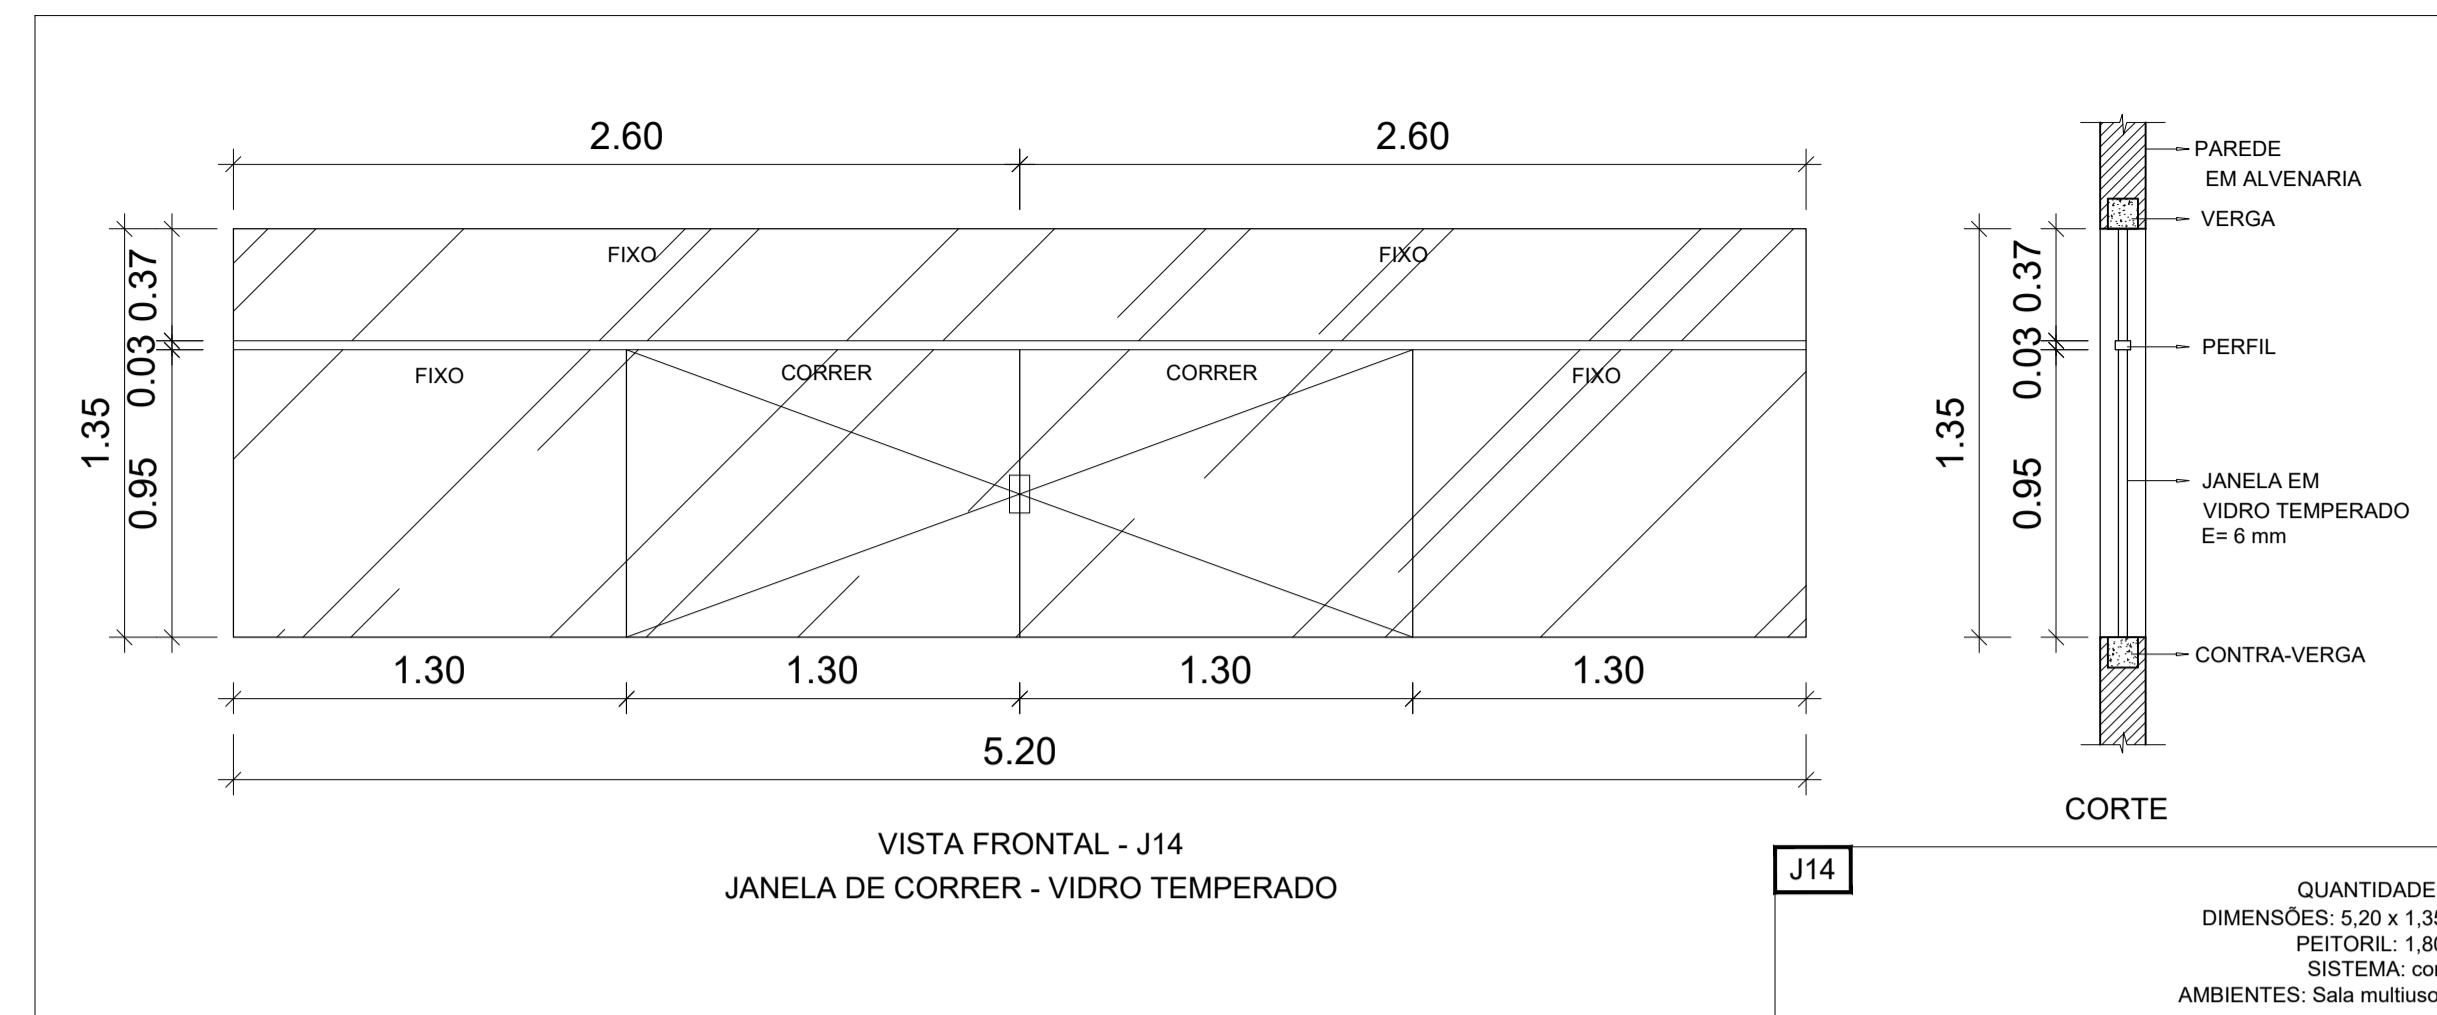


**DETALHE J14**  
Esc. 1:25

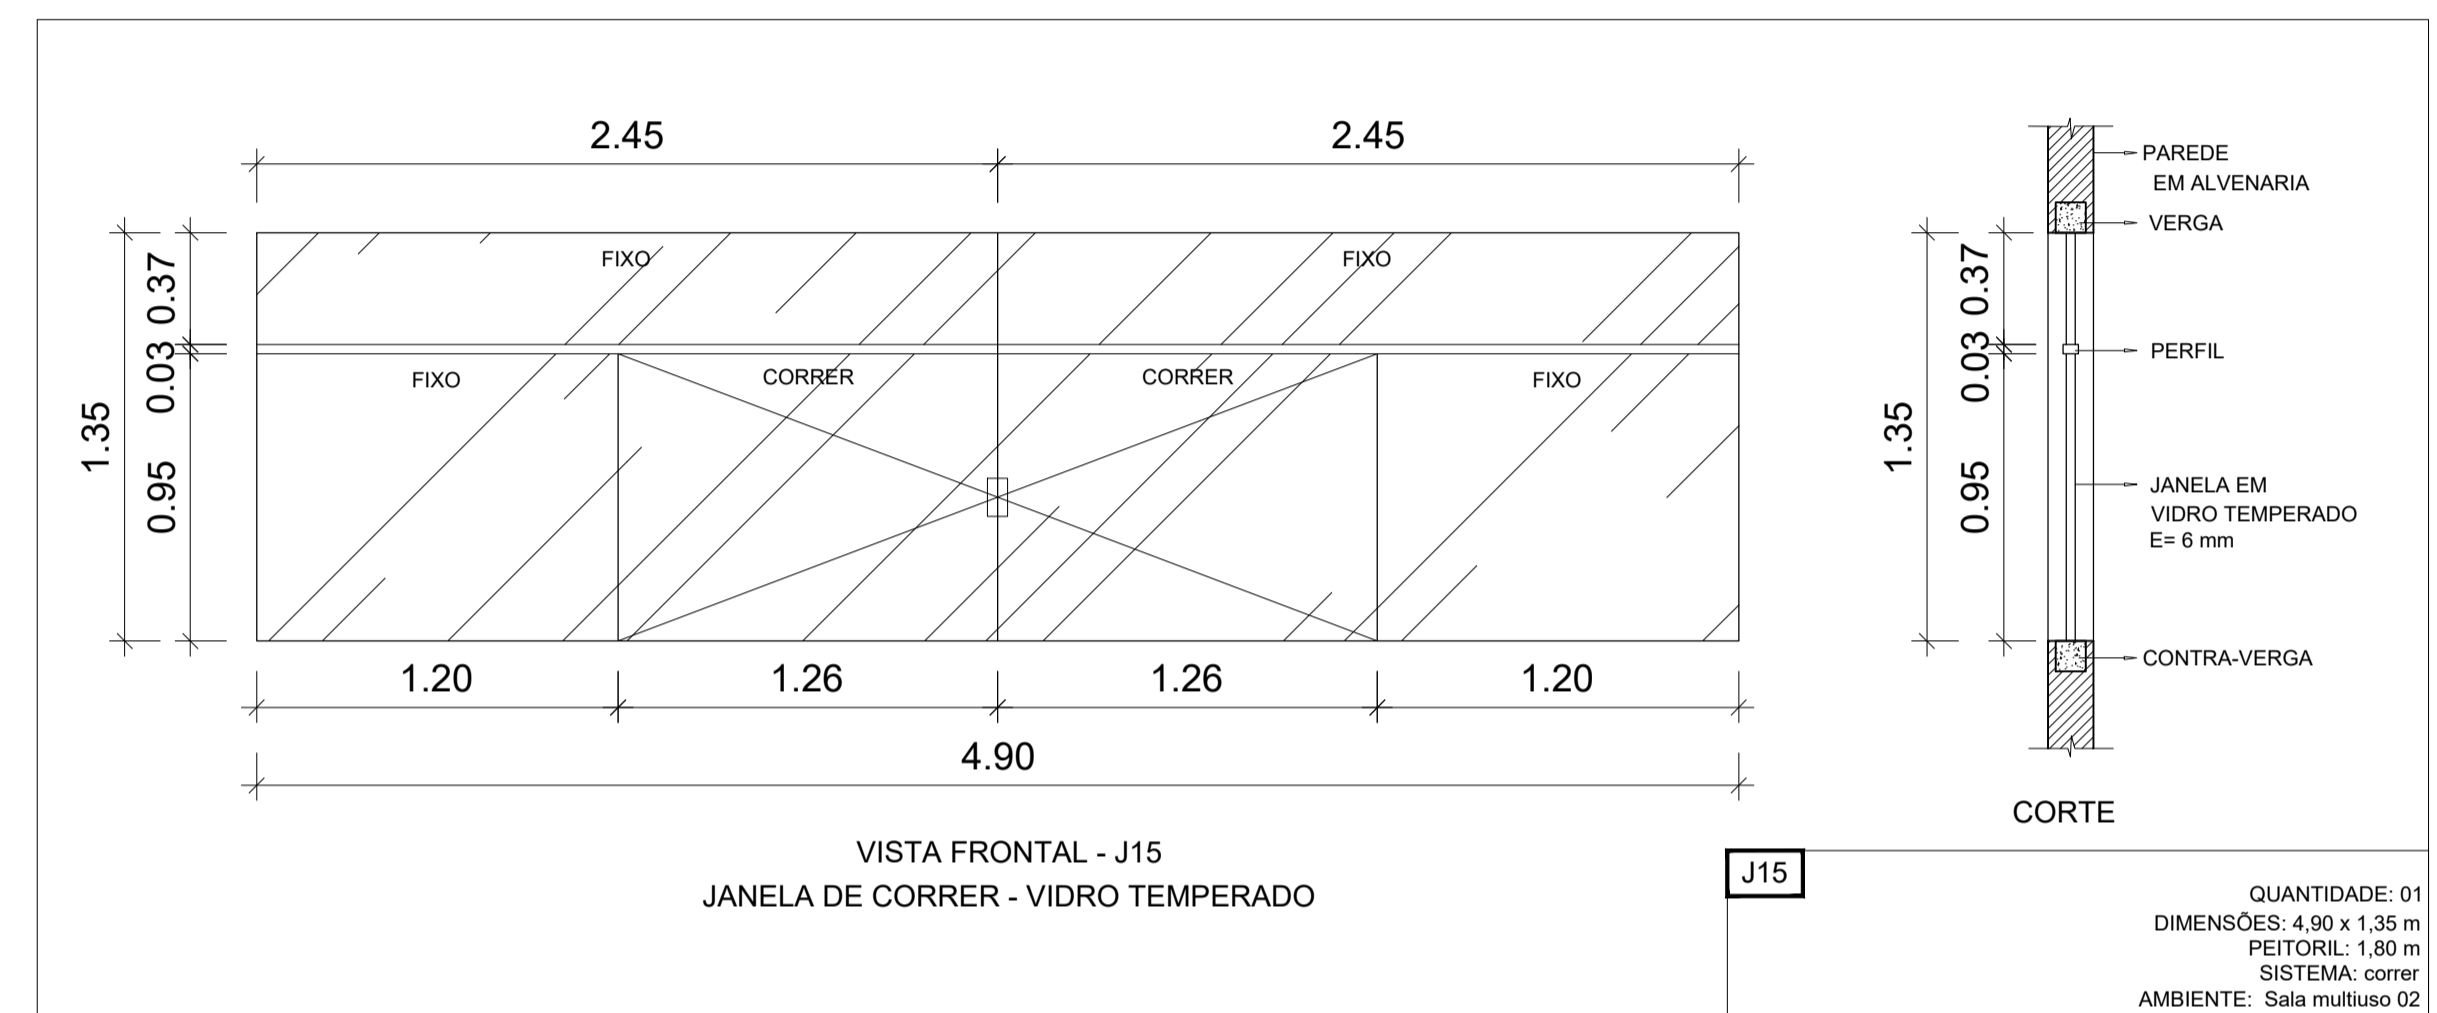


**DETALHE J15**  
Esc. 1:25

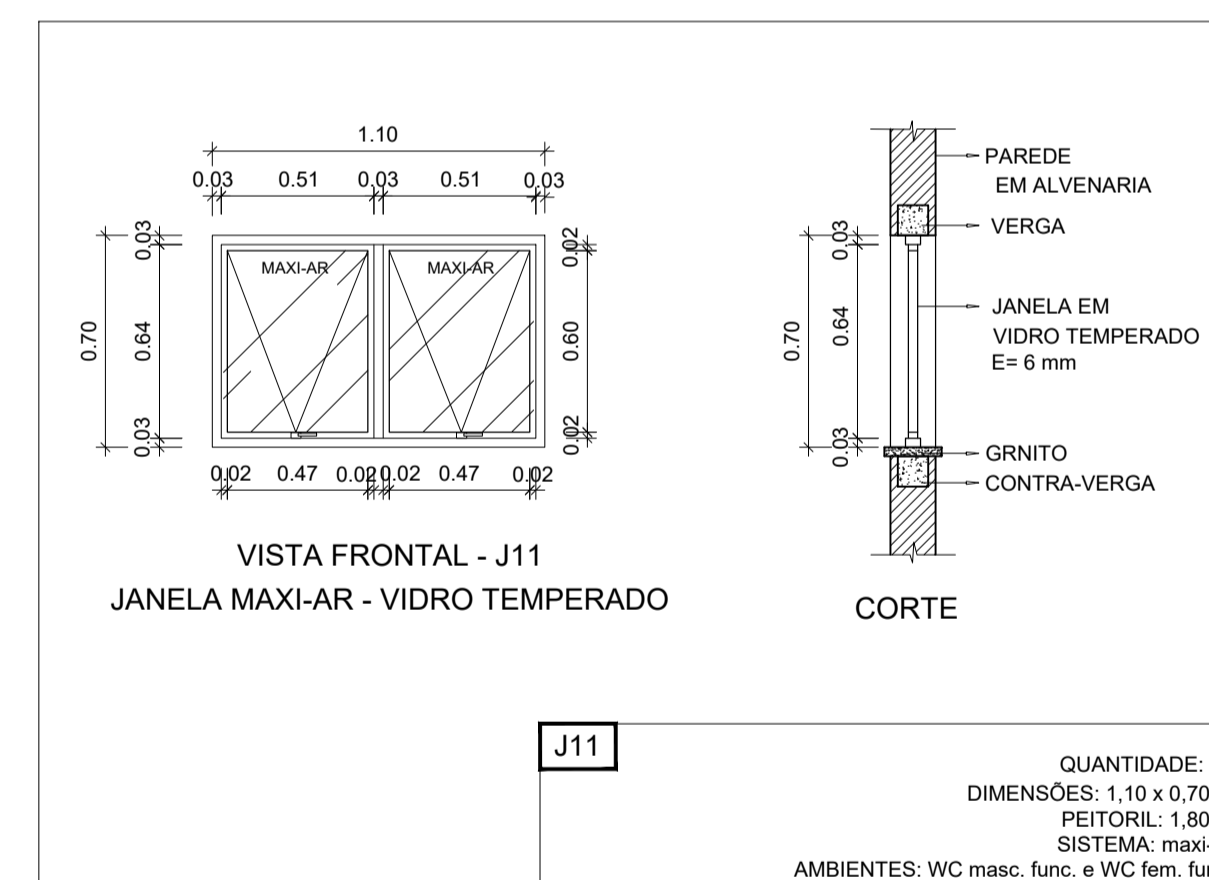

**DETALHE J11**  
Esc. 1:25

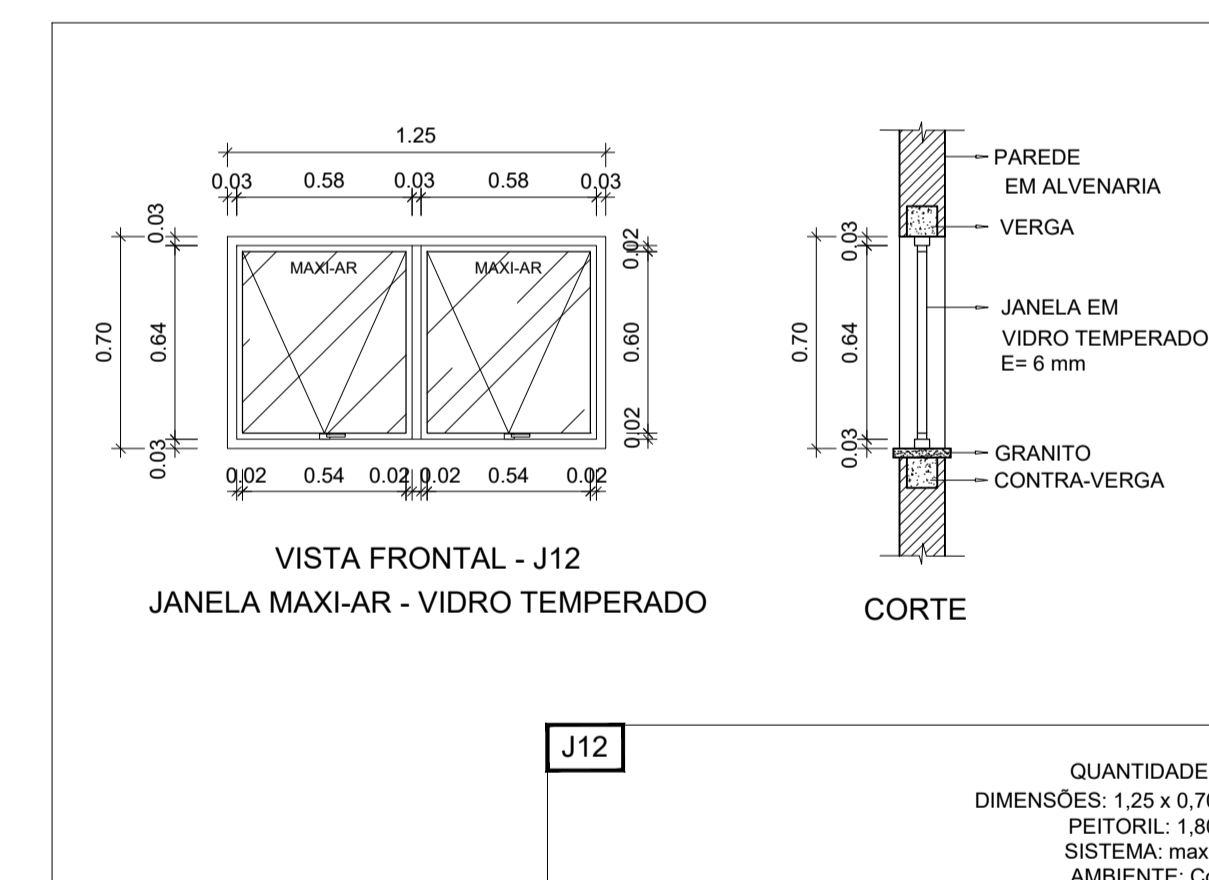

**DETALHE J12**  
Esc. 1:25

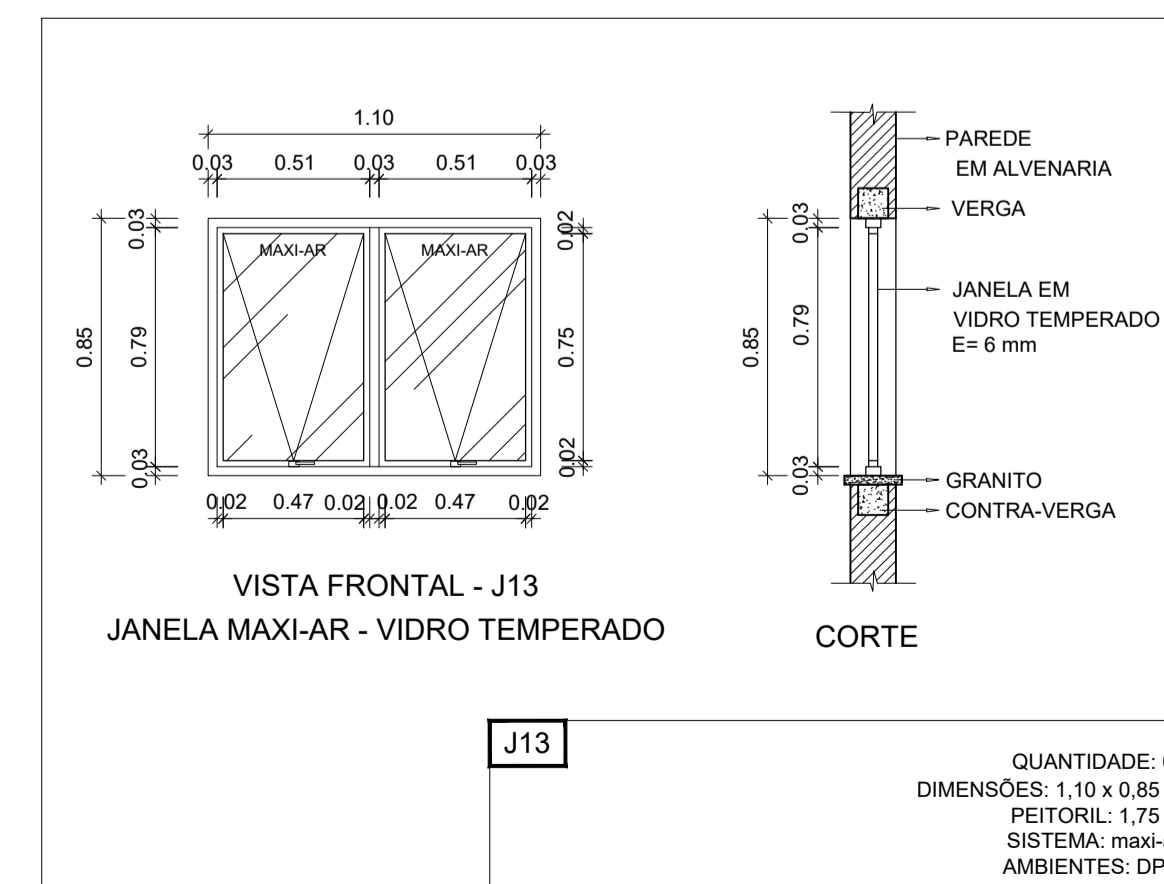

**DETALHE J13**  
Esc. 1:25

**PROJETO DE ARQUITETURA  
EXECUTIVO - DET. ESQUADRIAS**

CLIENTE: **PREFEITURA DE CONCEIÇÃO DO CASTELO - ES**  
CNPJ: 27.165.570/0001-98

TÍTULO: **REFORMA E AMPLIAÇÃO EM EF EDSON ALTOÉ  
CONCEIÇÃO DO CASTELO - ES, CEP: 29370-000**

REFERÊNCIA: **AV. HARVEY VARGAS GRILO  
COORDENADAS: 20°21'47.8"S 41°14'54.0"W**

RESPONSÁVEL TÉCNICO:  
Arquiteta e Urbanista: Larissa Fabiana Costa Rabello - CAU nºM2541-4


DESENHO: LARISSA FABIANA COSTA RABELLO DATA: DEZEMBRO/2022 FORMATO: A1 ESCALA: INDICADA UNIDADE: METRO ARQUITETO: LARISSA FABIANA COSTA RABELLO ARQUITETONICO: LARISSA FABIANA COSTA RABELLO

Documento assinado digitalmente  
LARISSA FABIANA COSTA RABELLO  
Data: 30/12/2022 13:44:33  
Verifique em https://verificador.jb.br




**FOLHA  
02 03**



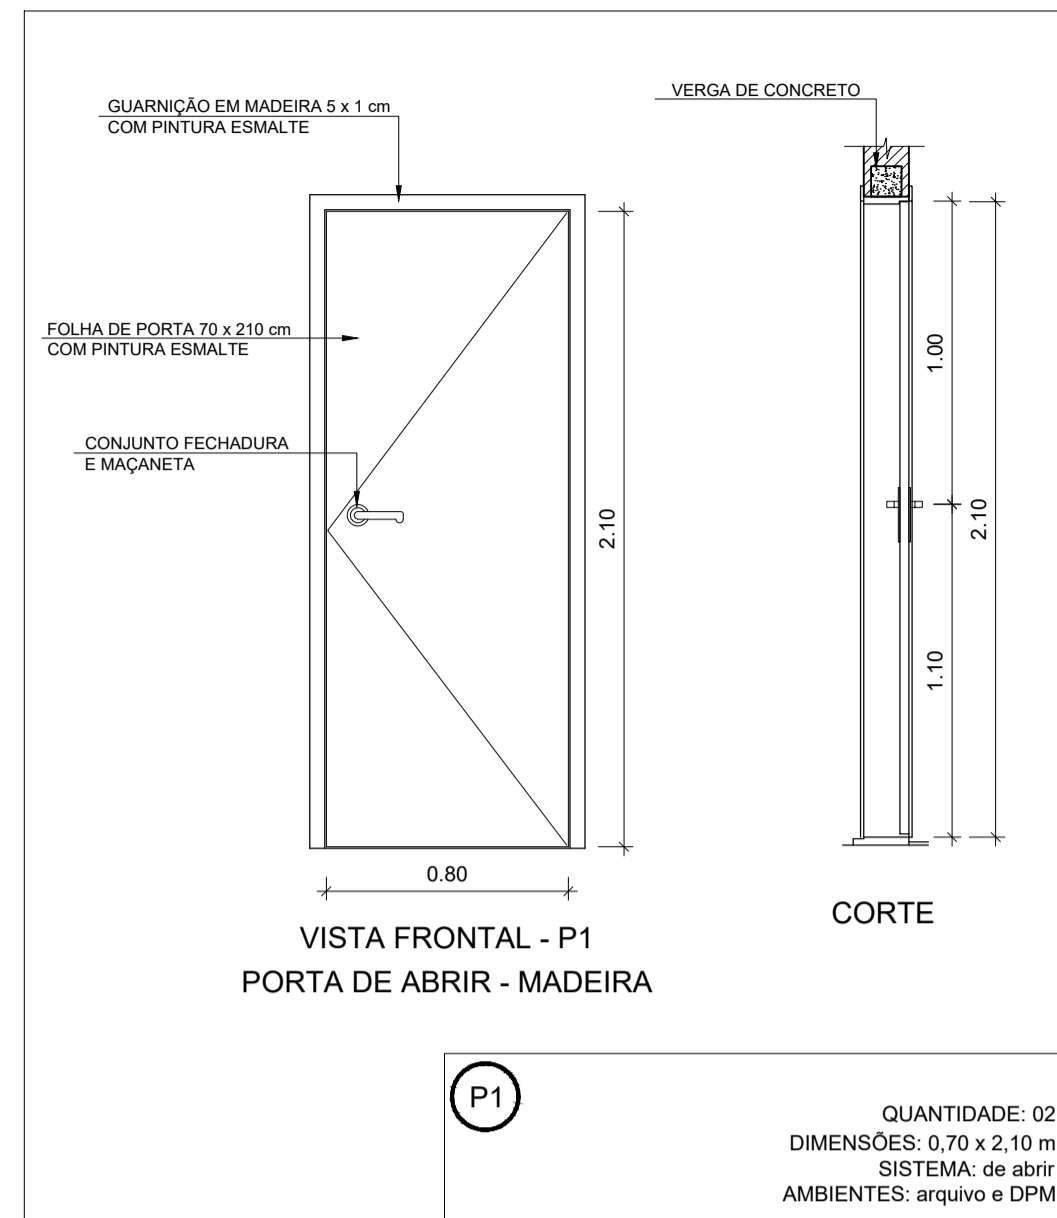


**DETALHE P1**  
Esc. 1:25

QUANTIDADE: 02  
DIMENSÕES: 0,70 x 2,10 m  
SISTEMA: de abrir  
AMBIENTES: arquivo e DPM

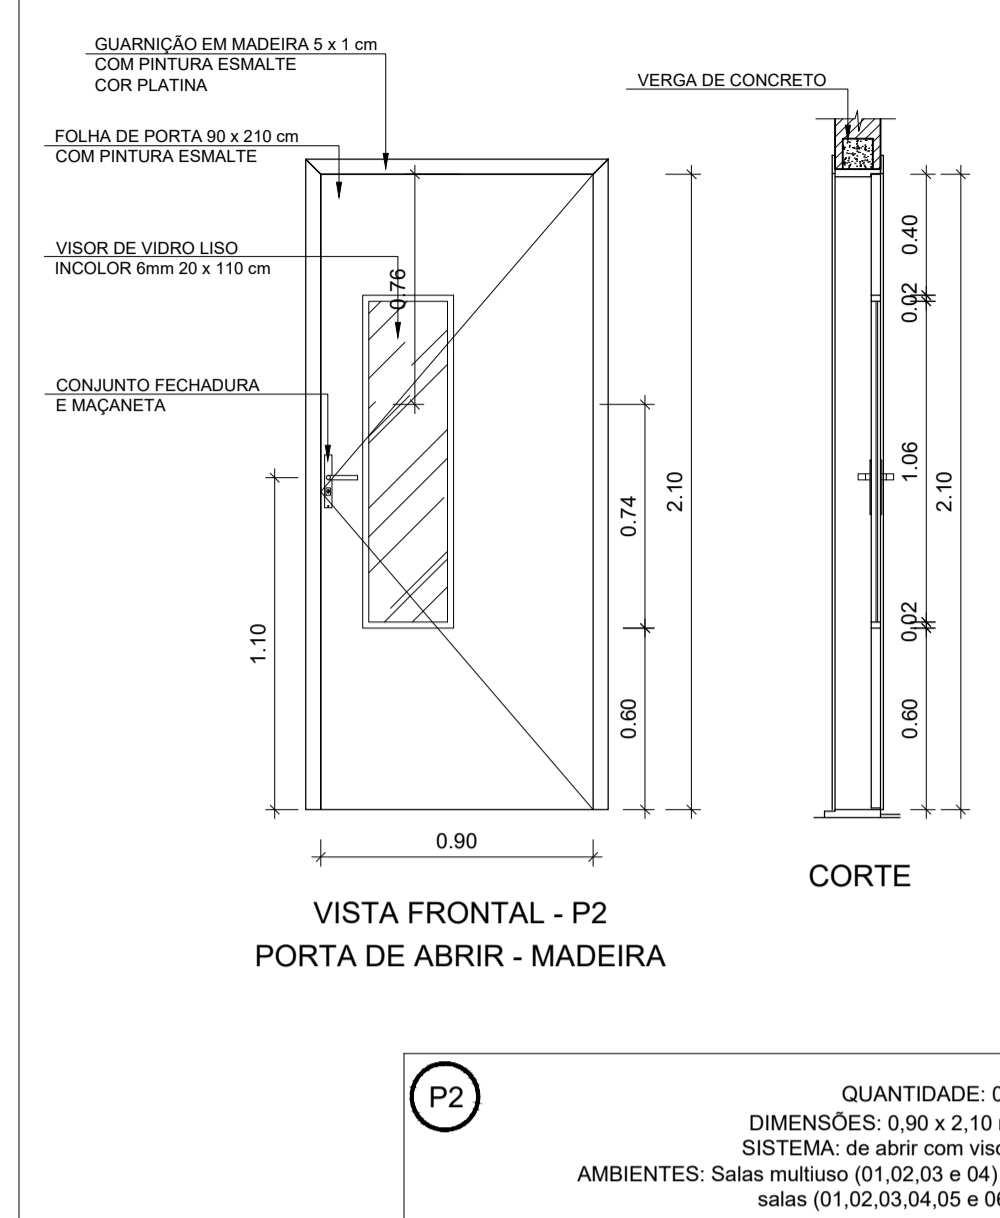


**DETALHE P2**  
Esc. 1:25

QUANTIDADE: 02  
DIMENSÕES: 0,90 x 2,10 m  
SISTEMA: de abrir com visor  
AMBIENTES: Salas multiuso (01,02,03 e 04) e salas (01,02,03,04,05 e 06)

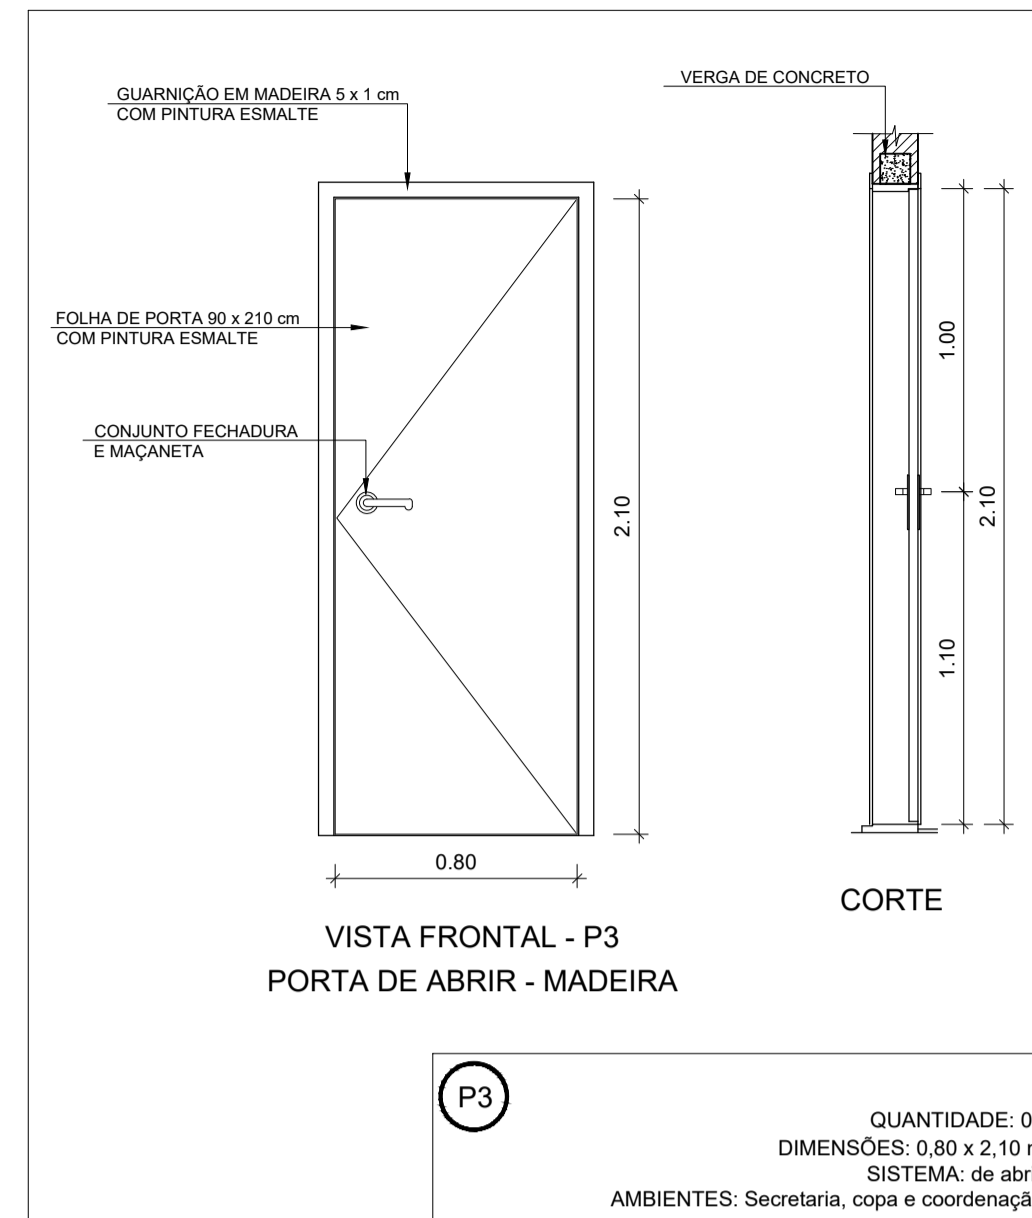


**DETALHE P3**  
Esc. 1:25

QUANTIDADE: 03  
DIMENSÕES: 0,80 x 2,10 m  
SISTEMA: de abrir  
AMBIENTES: Secretaria, copa e coordenação

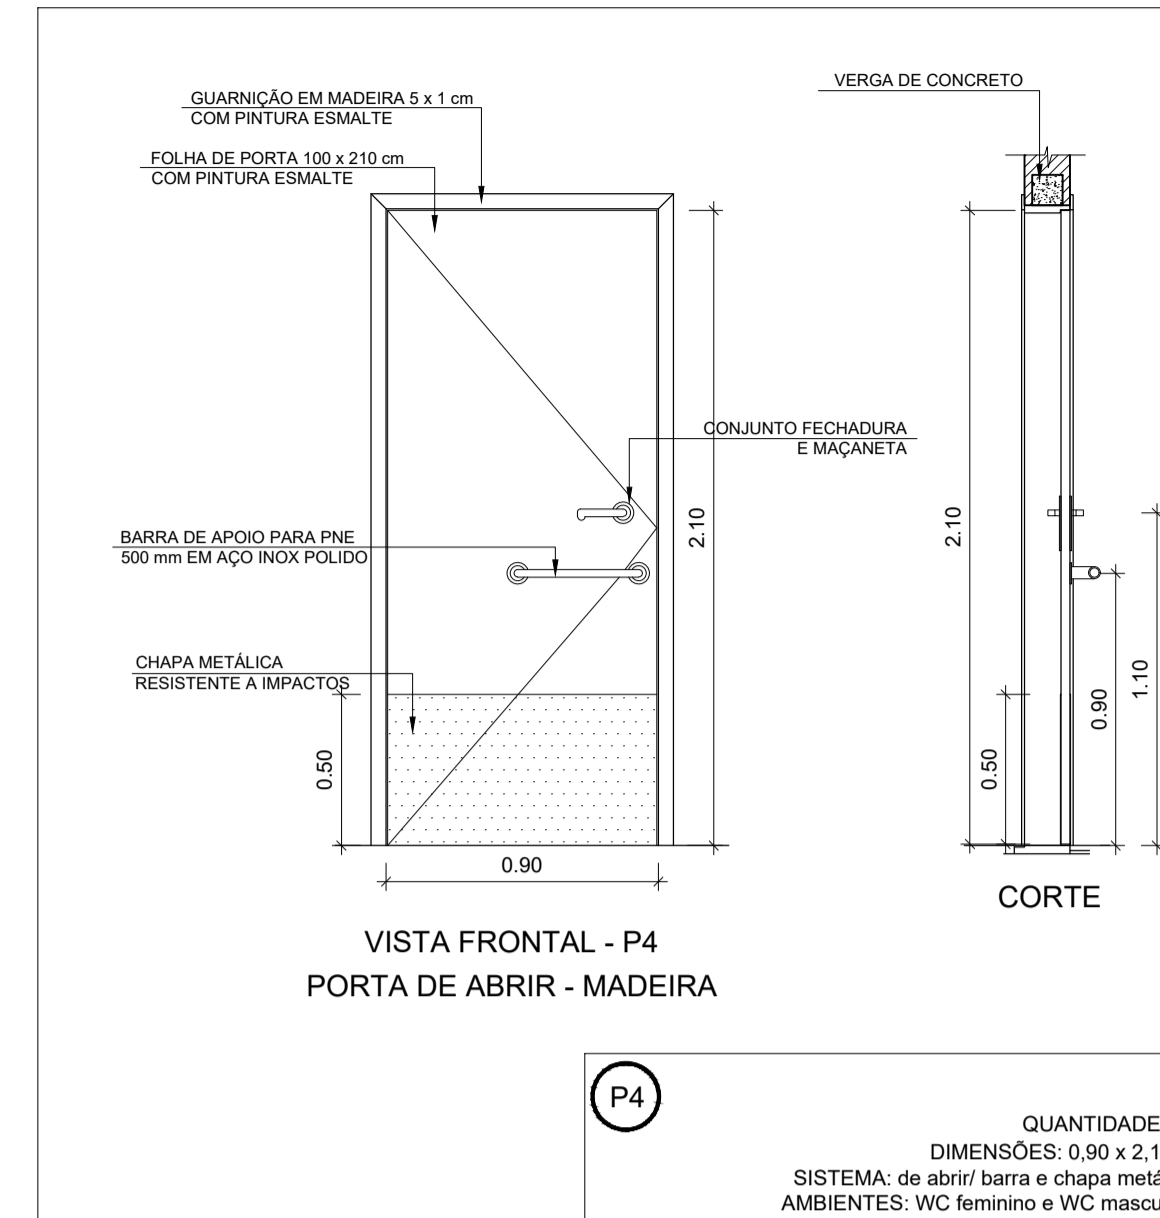


**DETALHE P4**  
Esc. 1:25

QUANTIDADE: 02  
DIMENSÕES: 0,90 x 2,10 m  
SISTEMA: de abrir/ barra e chapa metálica  
AMBIENTES: WC feminino e WC masculino

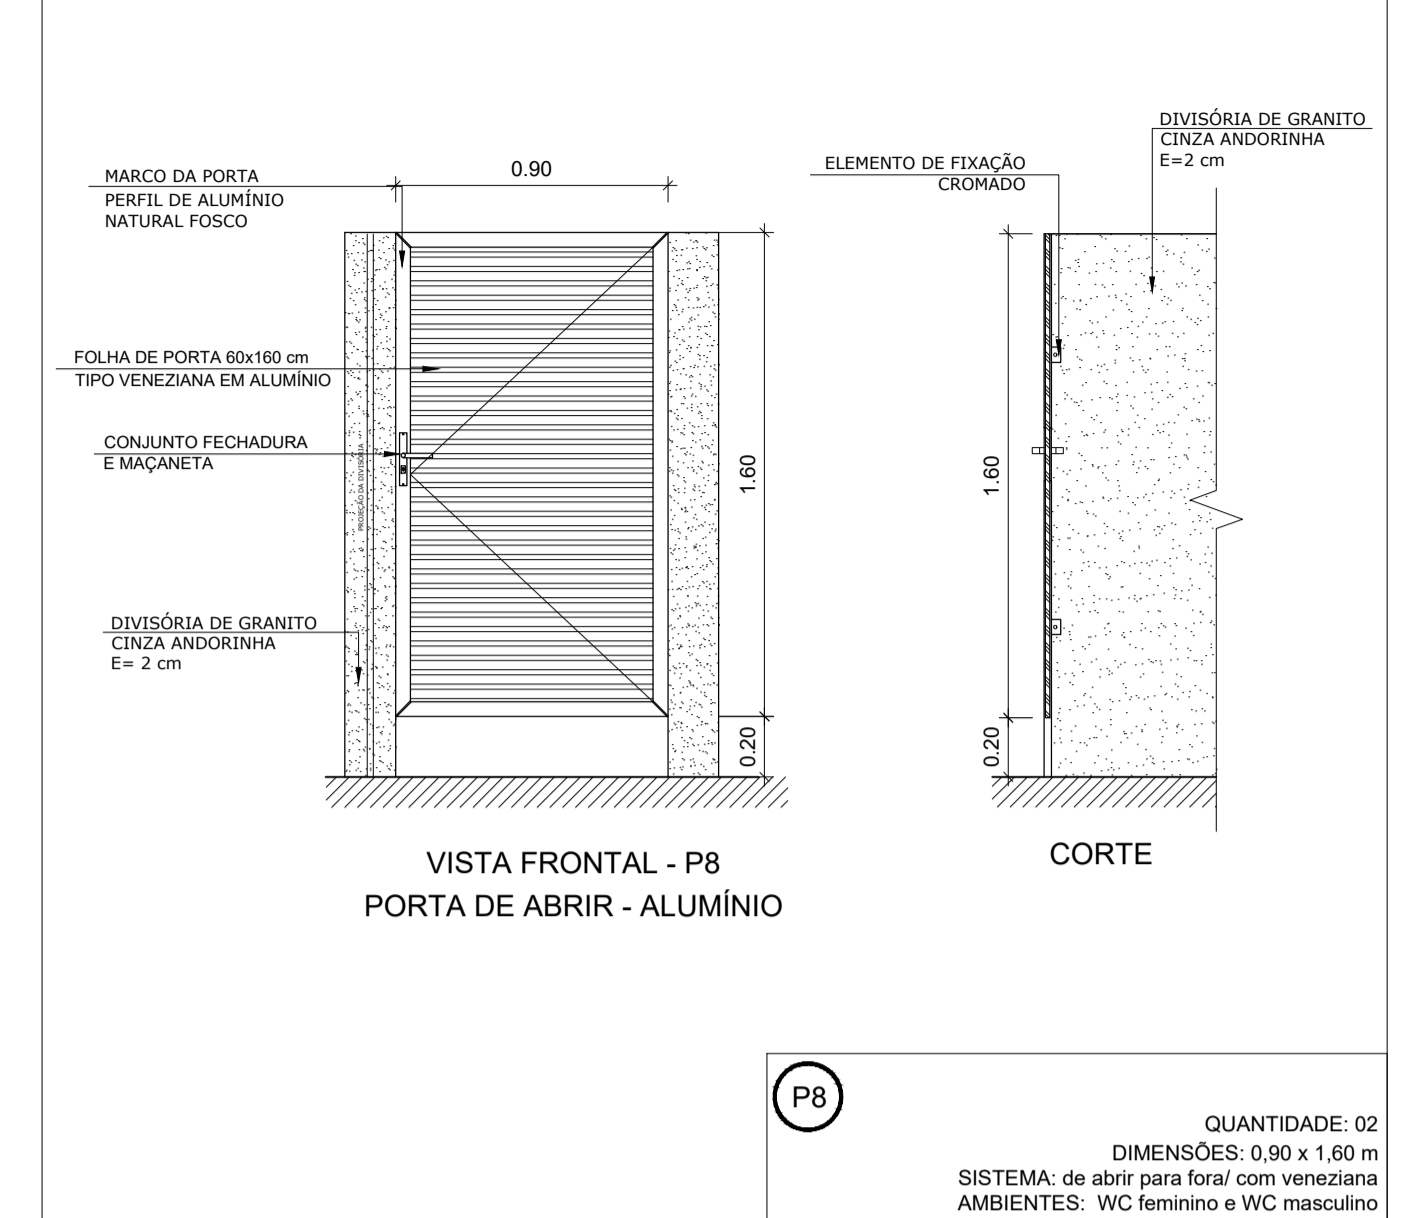


**DETALHE P8**  
Esc. 1:25

QUANTIDADE: 02  
DIMENSÕES: 0,90 x 1,60 m  
SISTEMA: de abrir para fora/ com veneziana  
AMBIENTES: WC feminino e WC masculino

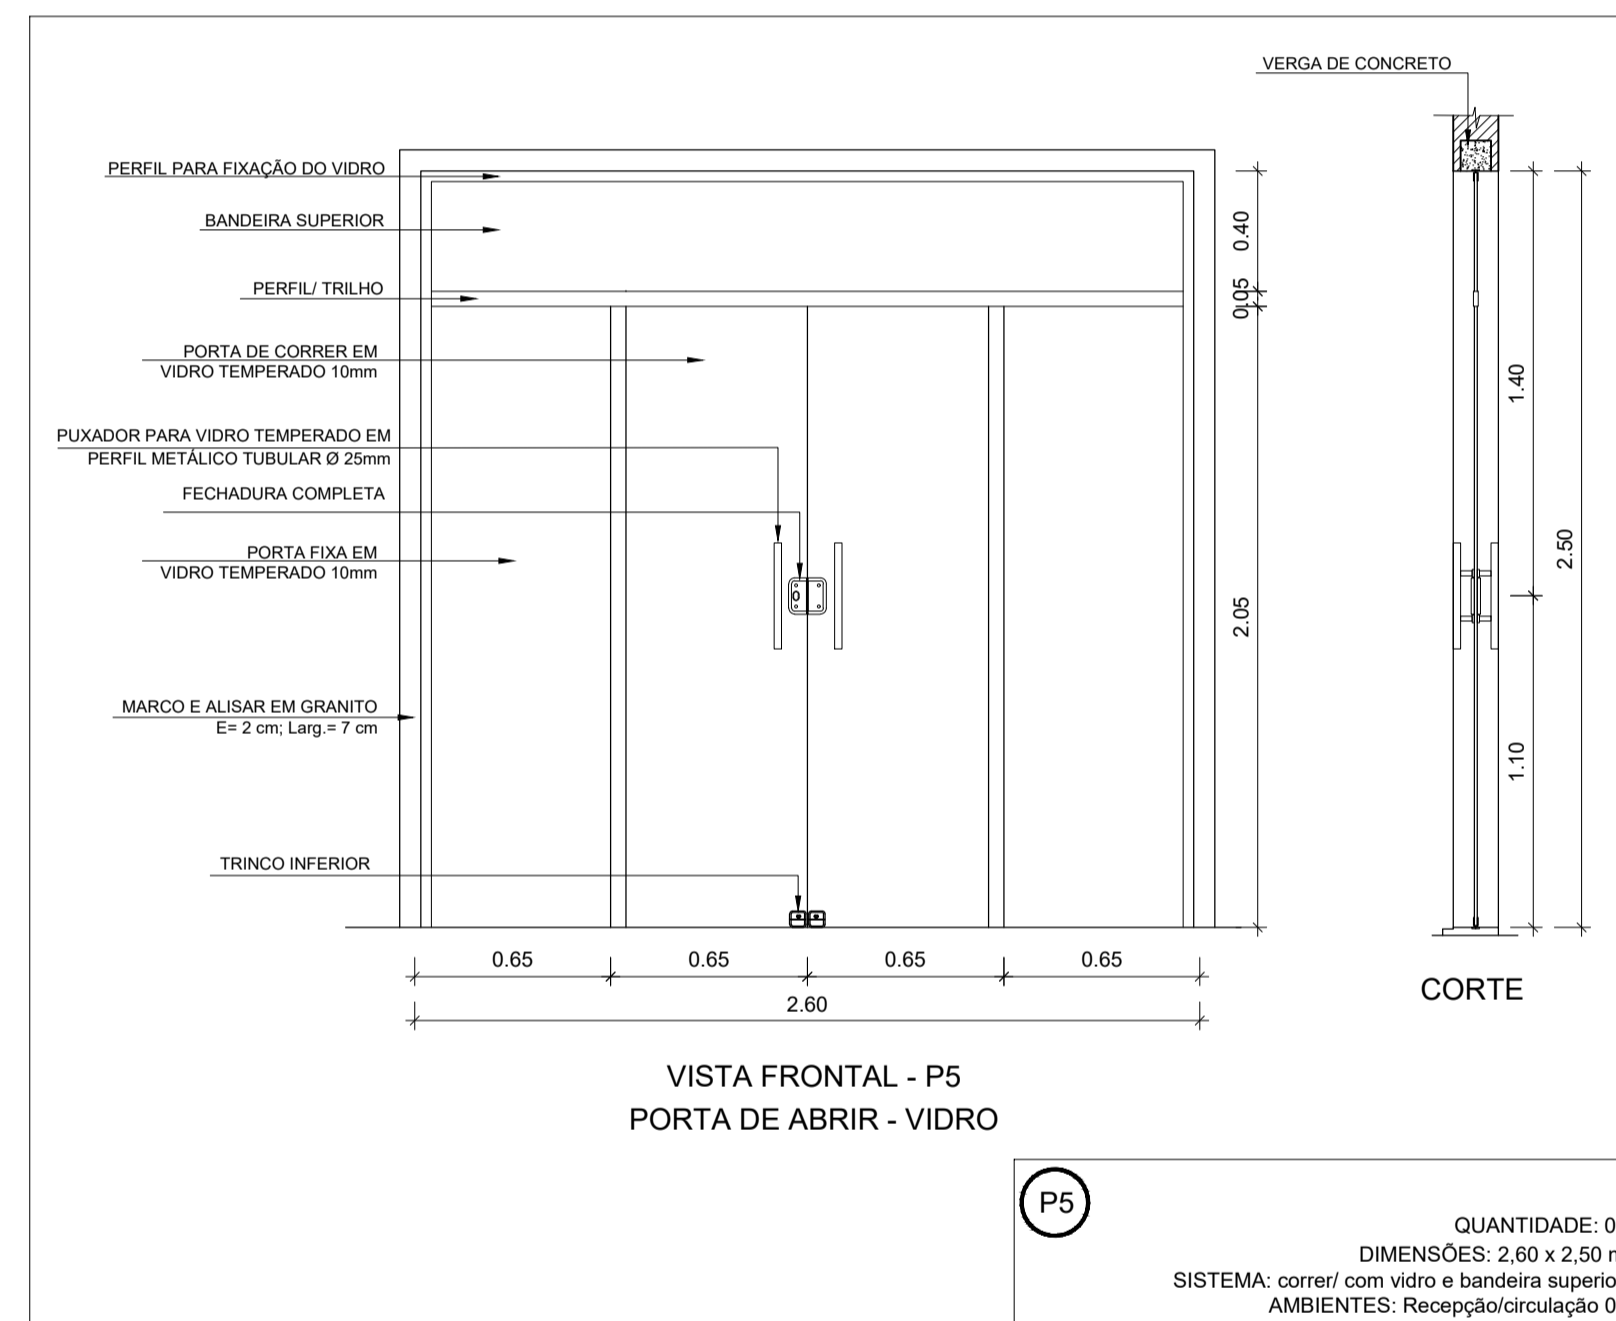


**DETALHE P5**  
Esc. 1:25

QUANTIDADE: 01  
DIMENSÕES: 2,60 x 2,50 m  
SISTEMA: correr/ com vidro e bandeira superior  
AMBIENTES: Recepção/circulação 01

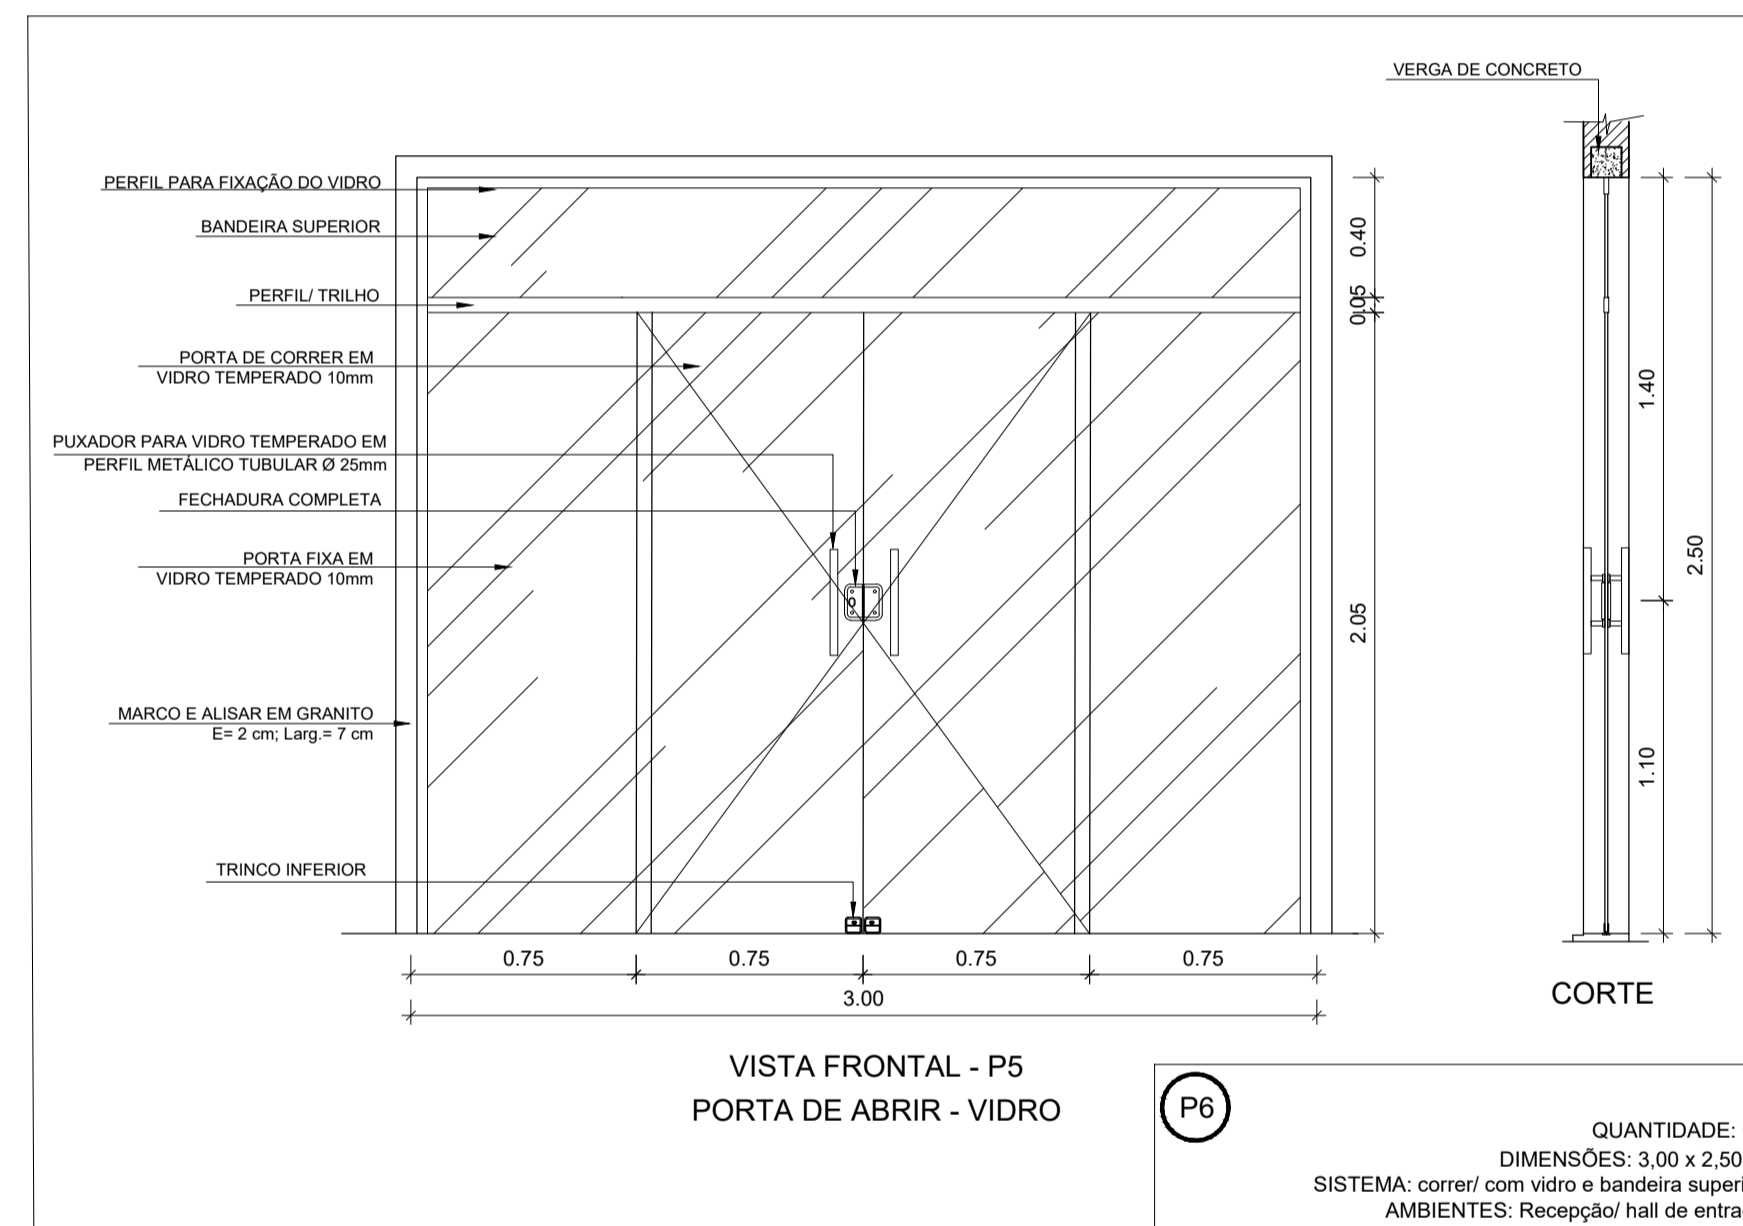


**DETALHE P6**  
Esc. 1:25

QUANTIDADE: 02  
DIMENSÕES: 3,00 x 2,50 m  
SISTEMA: correr/ com vidro e bandeira superior  
AMBIENTES: Recepção/ hall de entrada

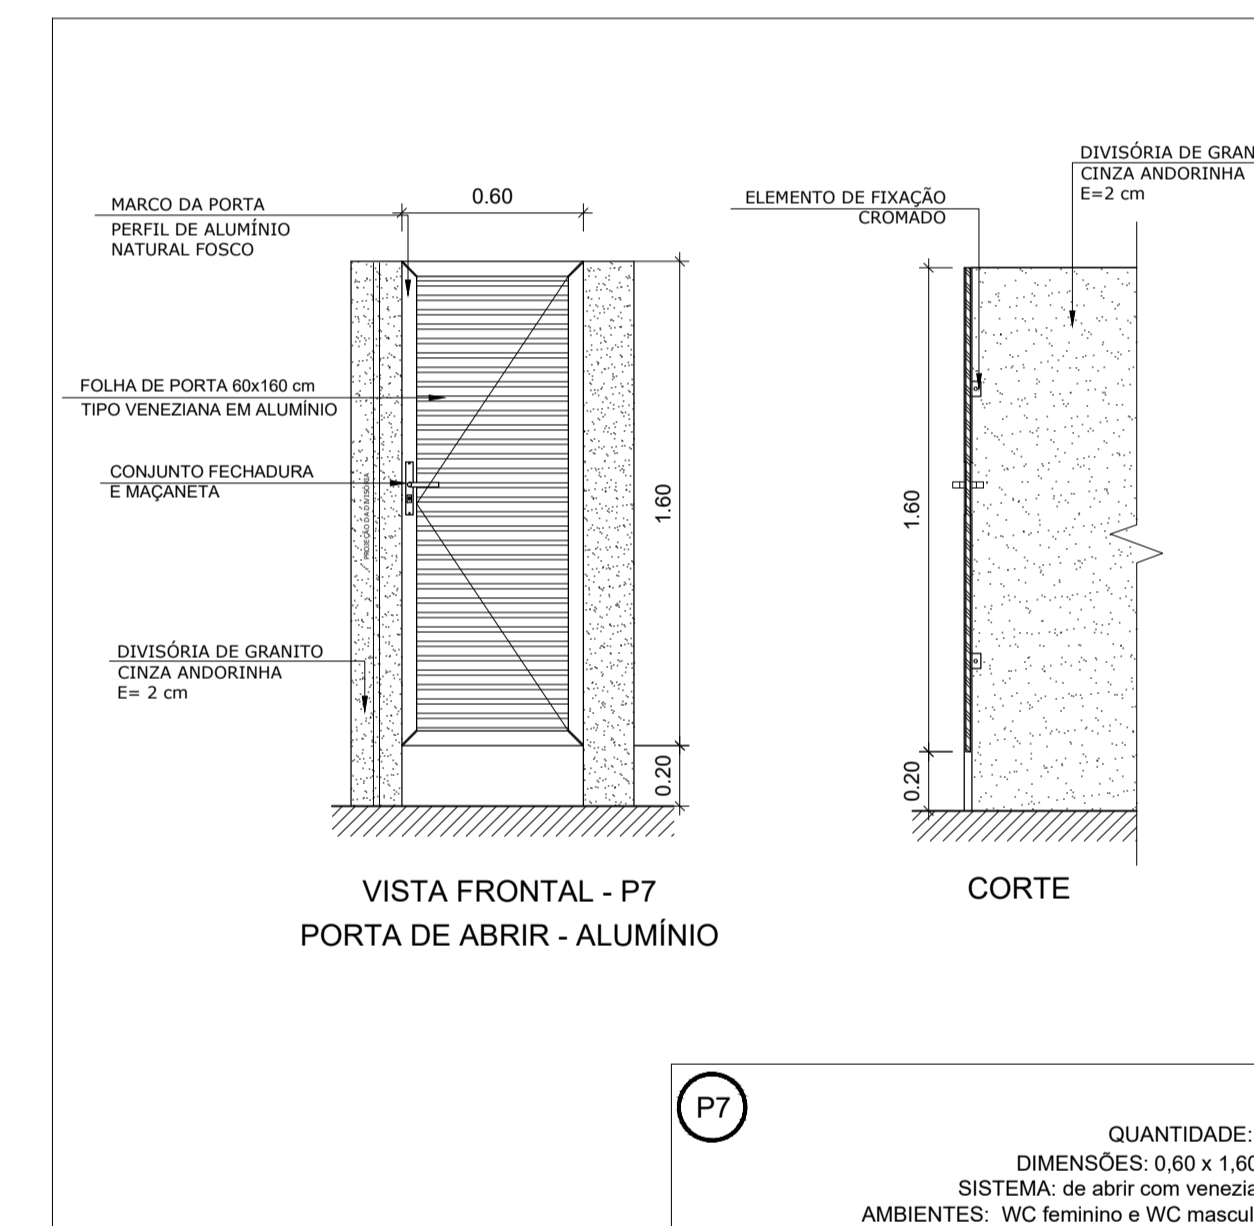


**DETALHE P7**  
Esc. 1:25

QUANTIDADE: 10  
DIMENSÕES: 0,60 x 1,60 m  
SISTEMA: de abrir com veneziana  
AMBIENTES: WC feminino e WC masculino

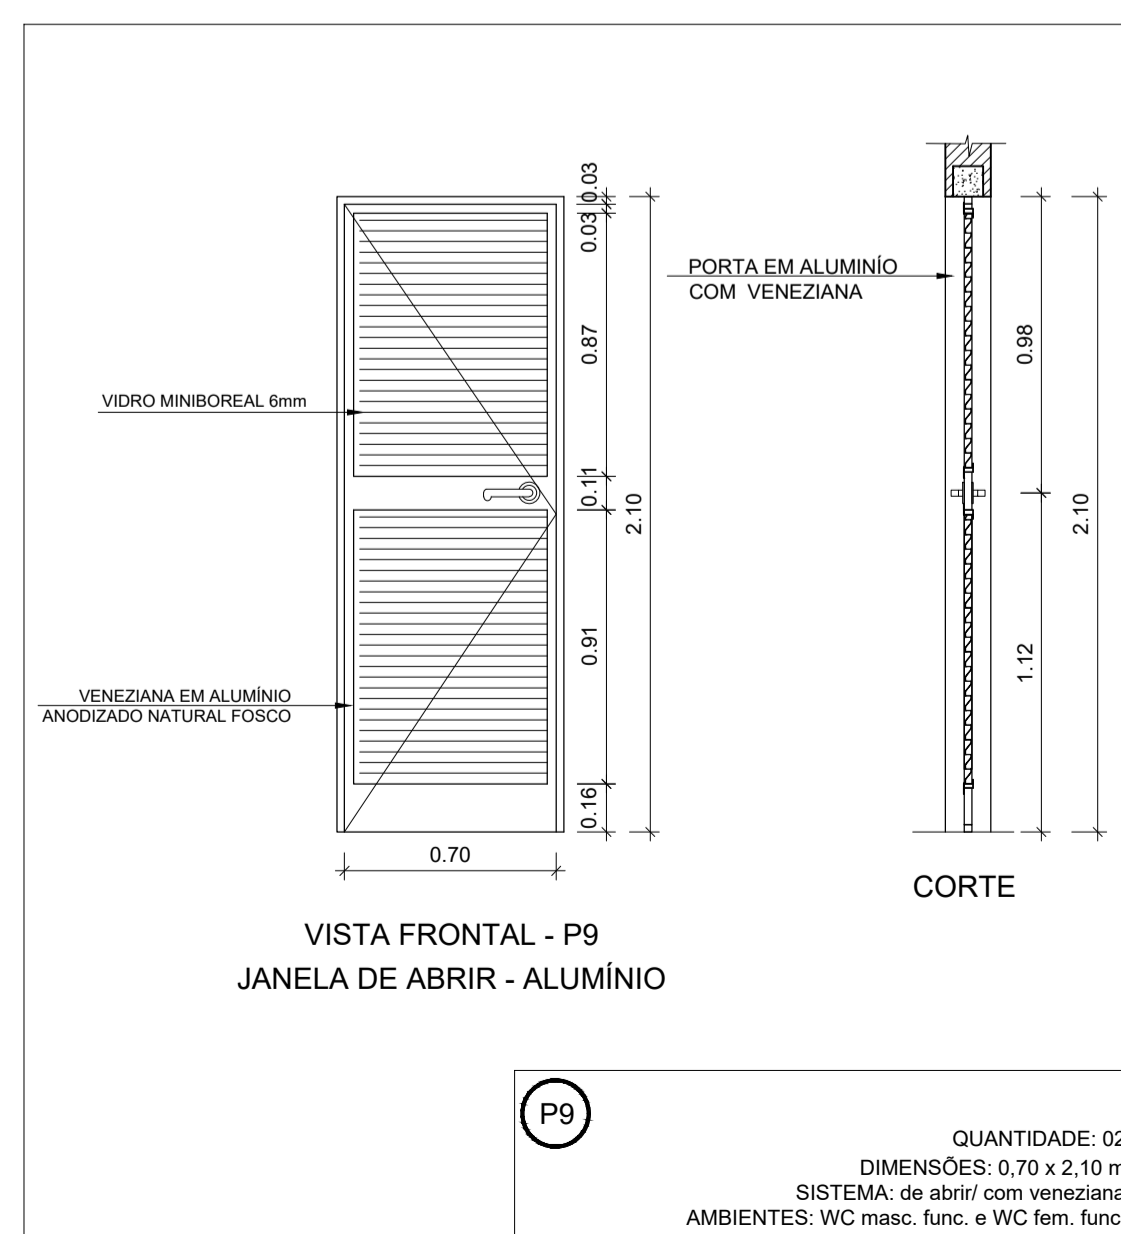

**DETALHE P9**  
Esc. 1:25

QUANTIDADE: 02  
DIMENSÕES: 0,70 x 2,10 m  
SISTEMA: de abrir/ com veneziana  
AMBIENTES: WC masc. func. e WC fem. func.

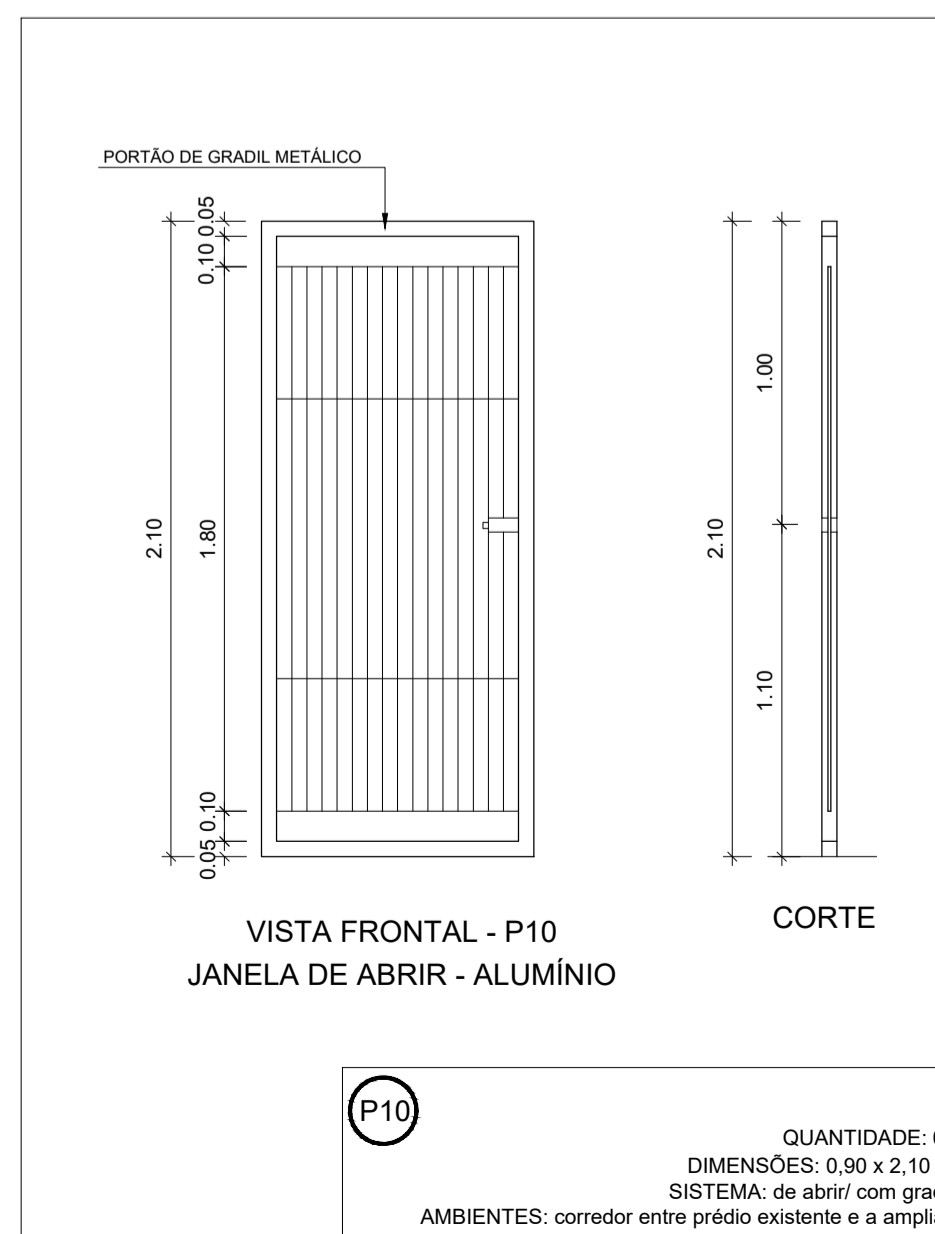

**DETALHE P10**  
Esc. 1:25

QUANTIDADE: 01  
DIMENSÕES: 0,90 x 2,10 m  
SISTEMA: de abrir/ com gradil  
AMBIENTES: corredor entre prédio existente e a ampliar

**PROJETO DE ARQUITETURA  
EXECUTIVO - DET. ESQUADRIAS**

CLIENTE:  
**PREFEITURA DE CONCEIÇÃO DO CASTELO - ES**  
CNPJ: 27.165.570/0001-98

TÍTULO:  
**REFORMA E AMPLIAÇÃO EMEF EDSON ALTOÉ  
CONCEIÇÃO DO CASTELO - ES, CEP: 29370-000**

REFERÊNCIA:  
**AV. HARVEY VARGAS GRILO  
COORDENADAS: 20°21'47.8"S 41°14'54.0"W**

RESPONSÁVEL TÉCNICO:  
Arquiteta e Urbanista, Larissa Fabiana Costa Rabello CAU nºMA2541-4.

DESENHO: LARISSA FABIANA COSTA RABELLO DATA: DEZEMBRO/2022 FORMATO: A1 ESCALA: INDICADA UNIDADE: METRO ARQUIVO: ARQUITETONICO EXC. AMPLIAÇÃO



**FOLHA  
03 03**