



PLANTA BAIXA TÉRREO - ACESSIBILIDADE

Esc. 1:75

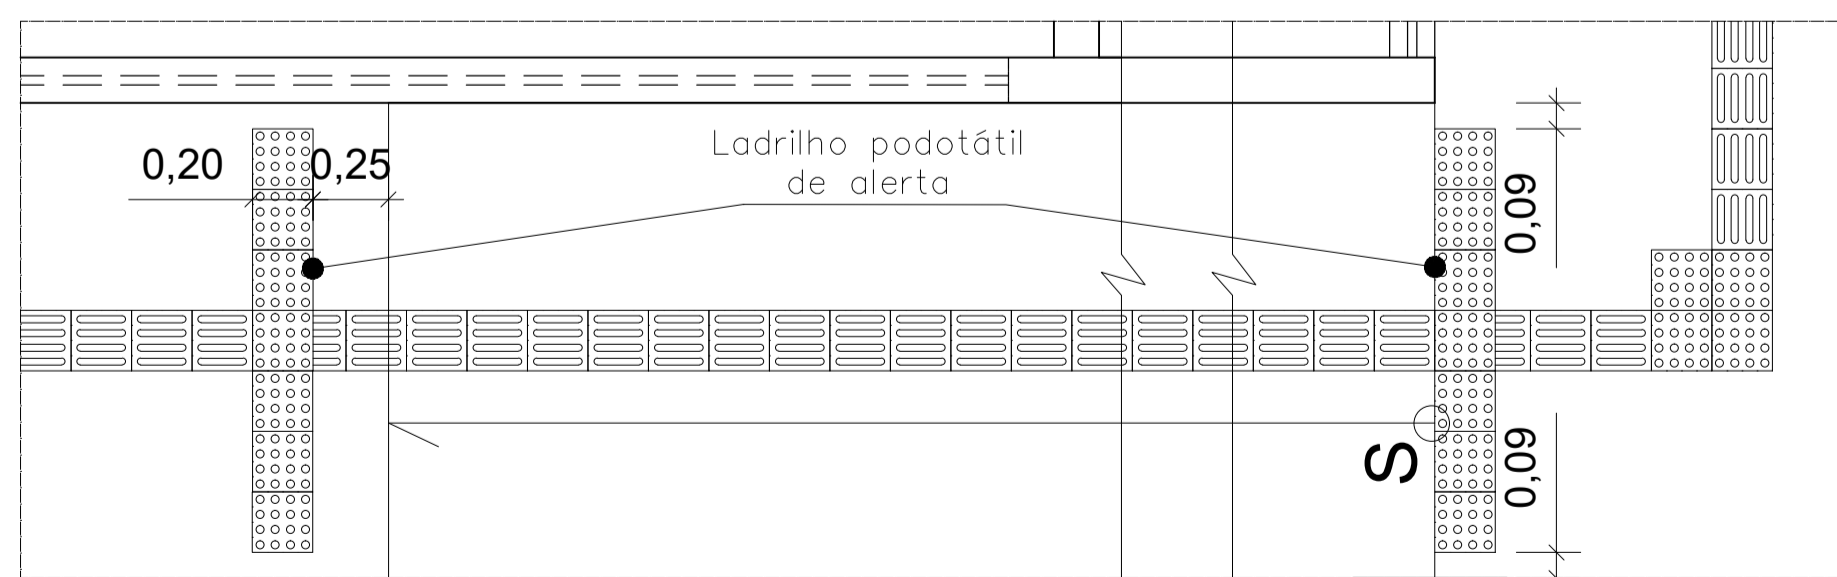

DETALHAMENTO DE ACESSIBILIDADE EM RAMPA

Esc. 1:25

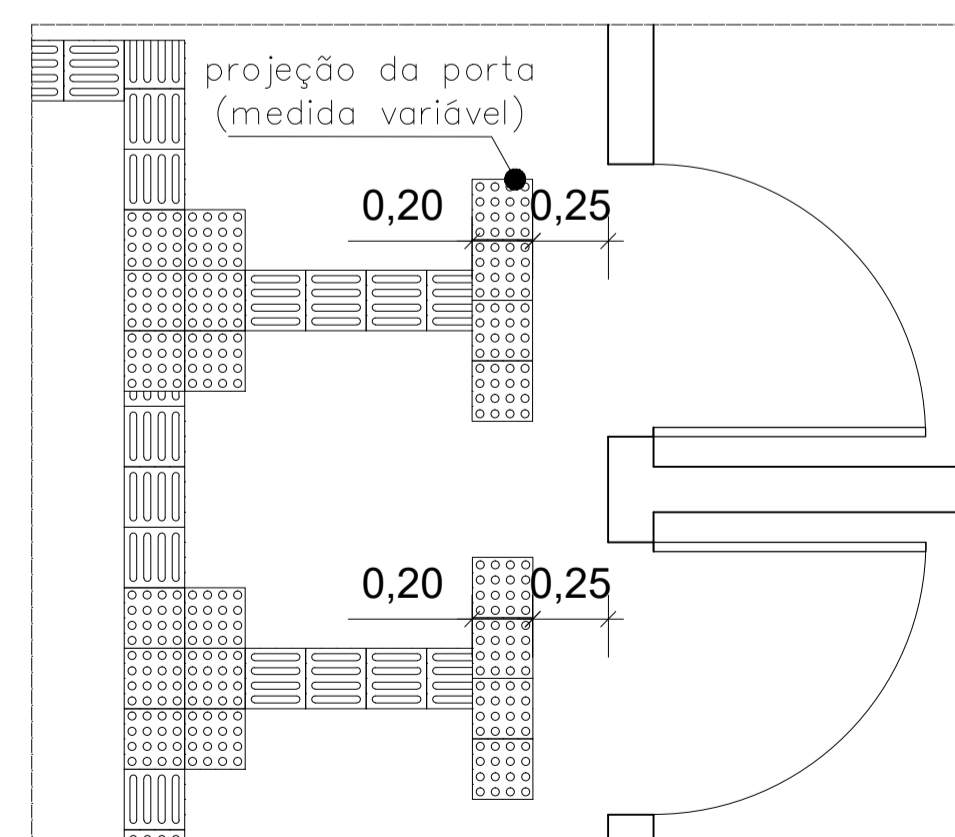

DETALHAMENTO DE ACESSIBILIDADE EM PORTAS/ENTRADAS

Esc. 1:25

PROJETO DE ARQUITETURA EXECUTIVO - ACESSIBILIDADE

CLIENTE: **PREFEITURA DE CONCEIÇÃO DO CASTELO - ES**
 CNPJ: 27.165.570/0001-98

TÍTULO: **REFORMA E AMPLIAÇÃO EMEF EDSON ALTOÉ**
CONCEIÇÃO DO CASTELO - ES, CEP: 29370-000


REFERÊNCIA: **AV. HARVEY VARGAS GRILO**
COORDENADAS: 20°21'47.8"S 41°14'54.0"W

RESPONSÁVEL TÉCNICO:
 Arquiteta e Urbanista Larissa Fabiana Costa Rabello CAU nºMA7561-4


DESENHO: LARISSA FABIANA COSTA RABELLO DATA: DEZEMBRO/2022 FORMATO: A1 ESCALA: INDICADA UNIDADE: METRO ARQUIVO: ARQUITETÔNICO EXC. AMPLIAÇÃO




FOLHA 01 02

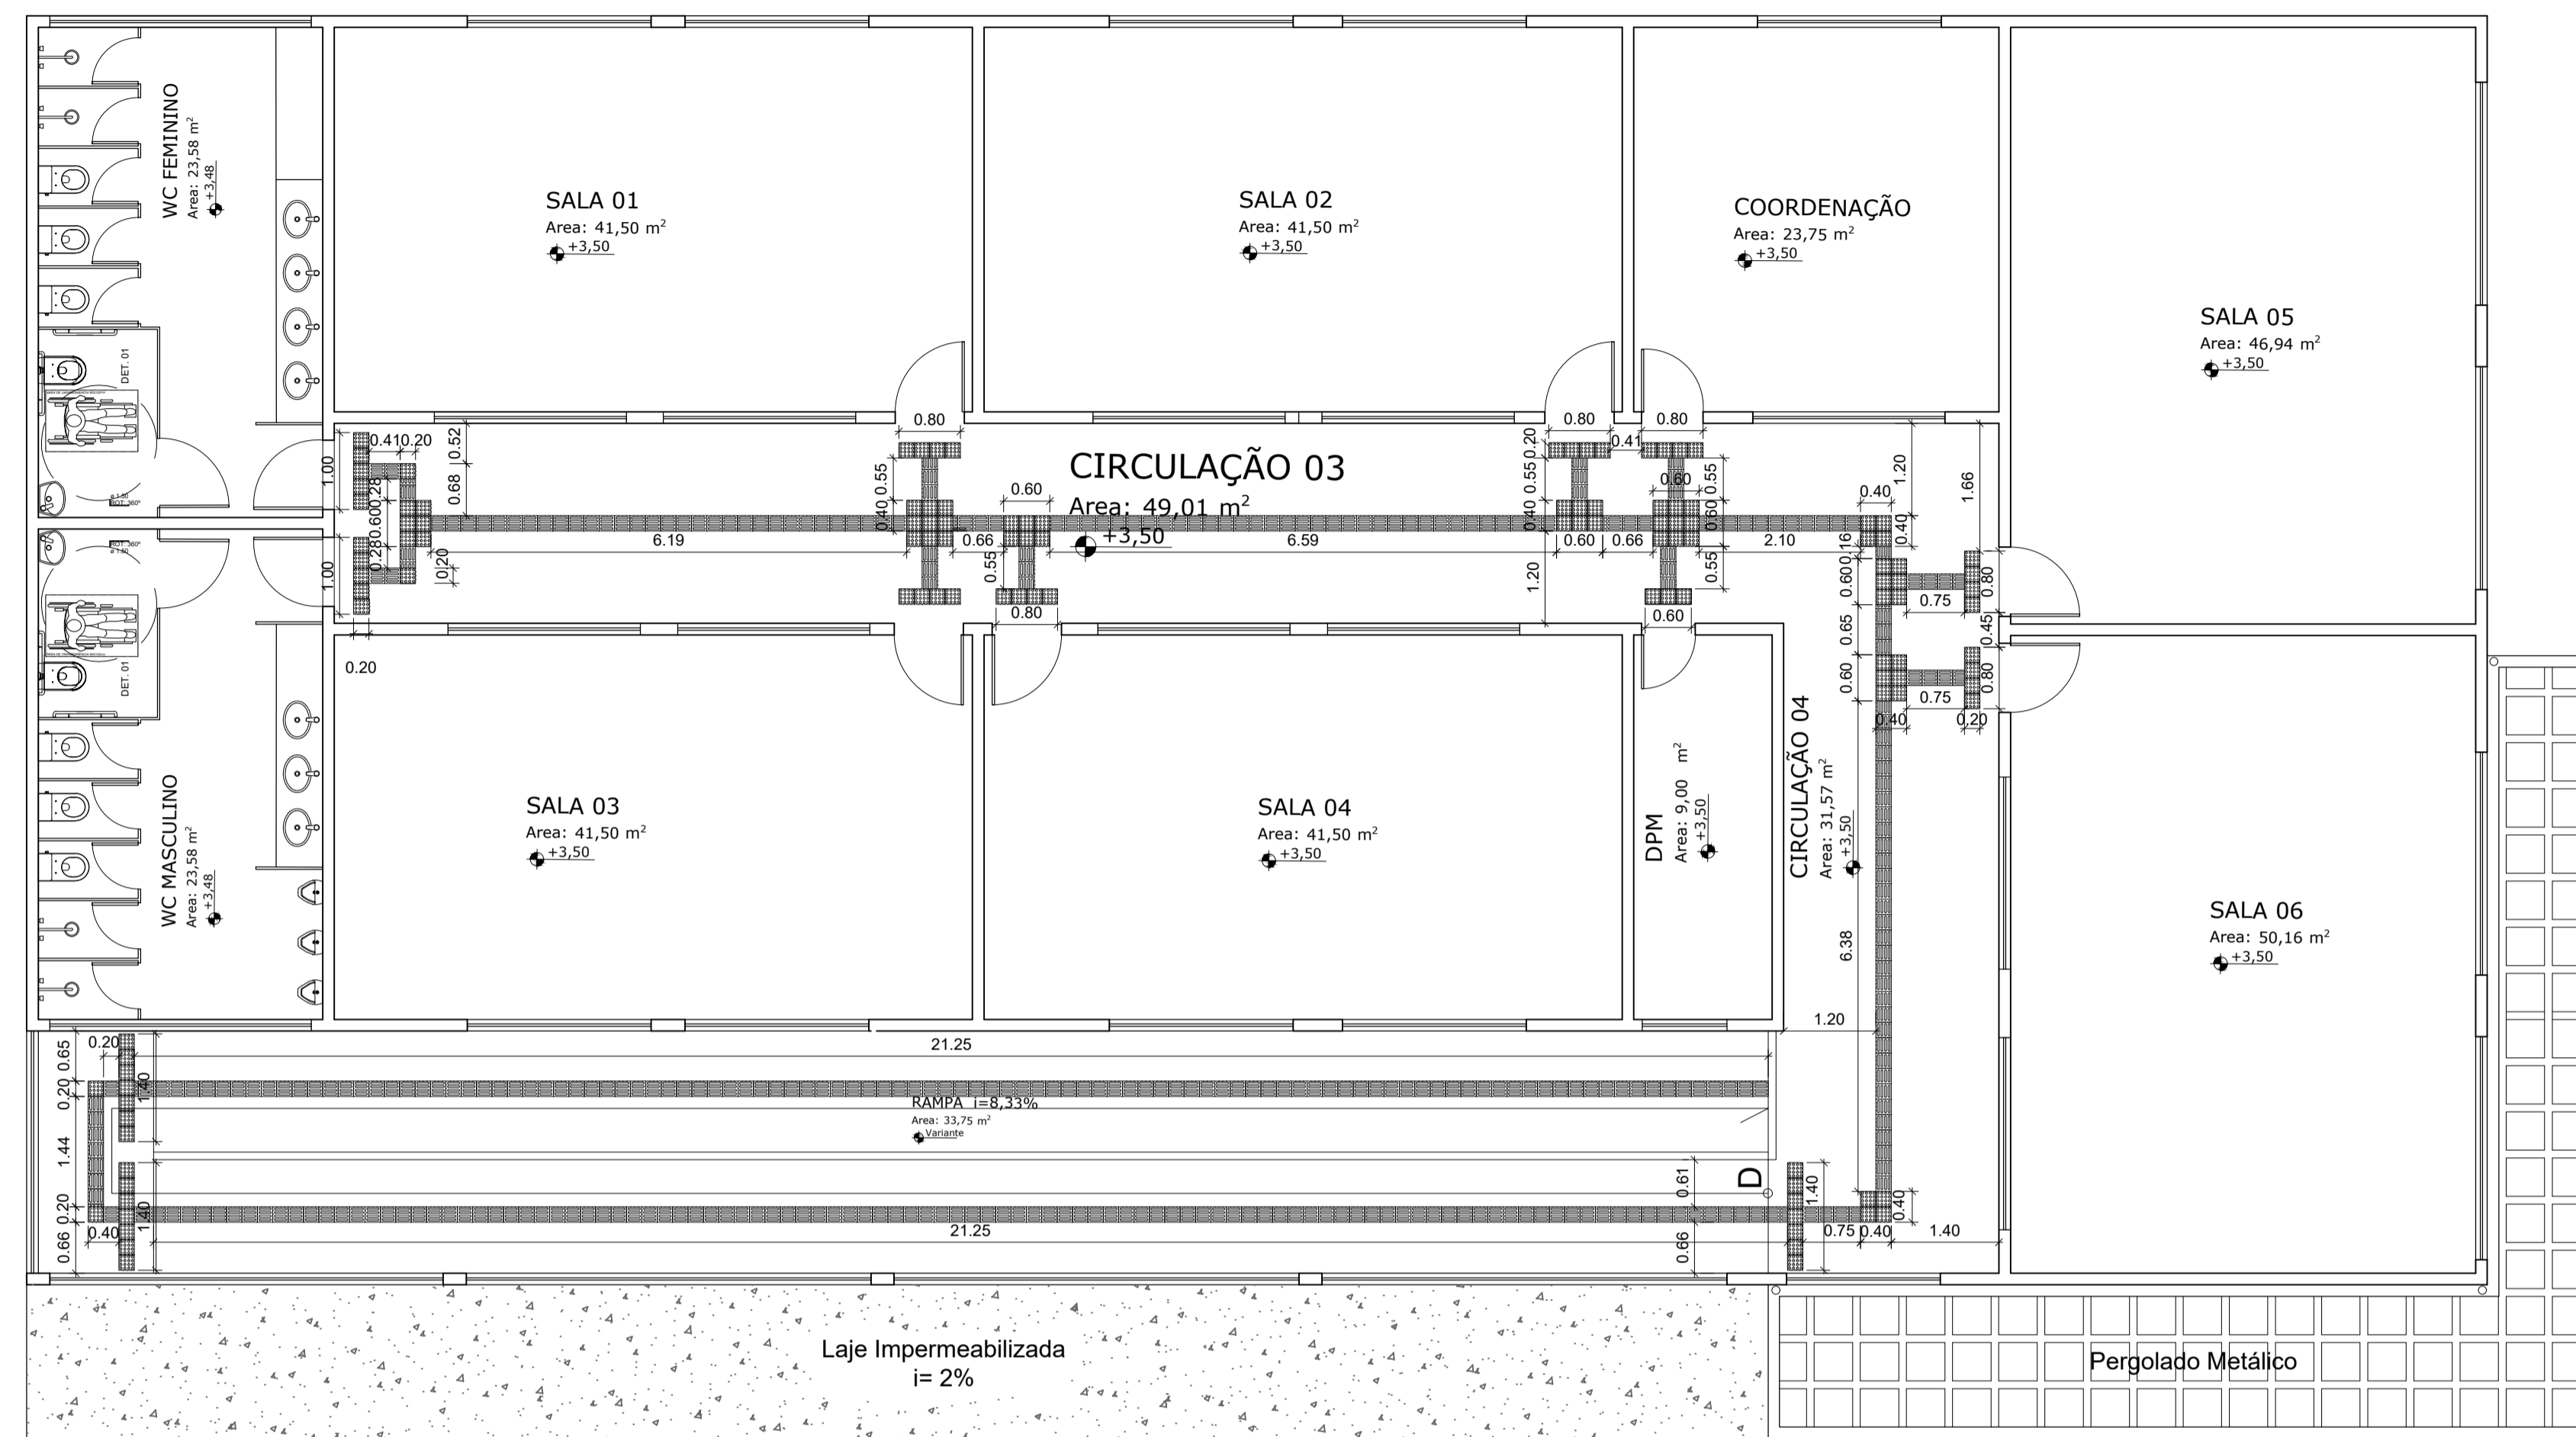


PLANTA BAIXA 1º PAV. - ACESSIBILIDADE
Esc. 1:75

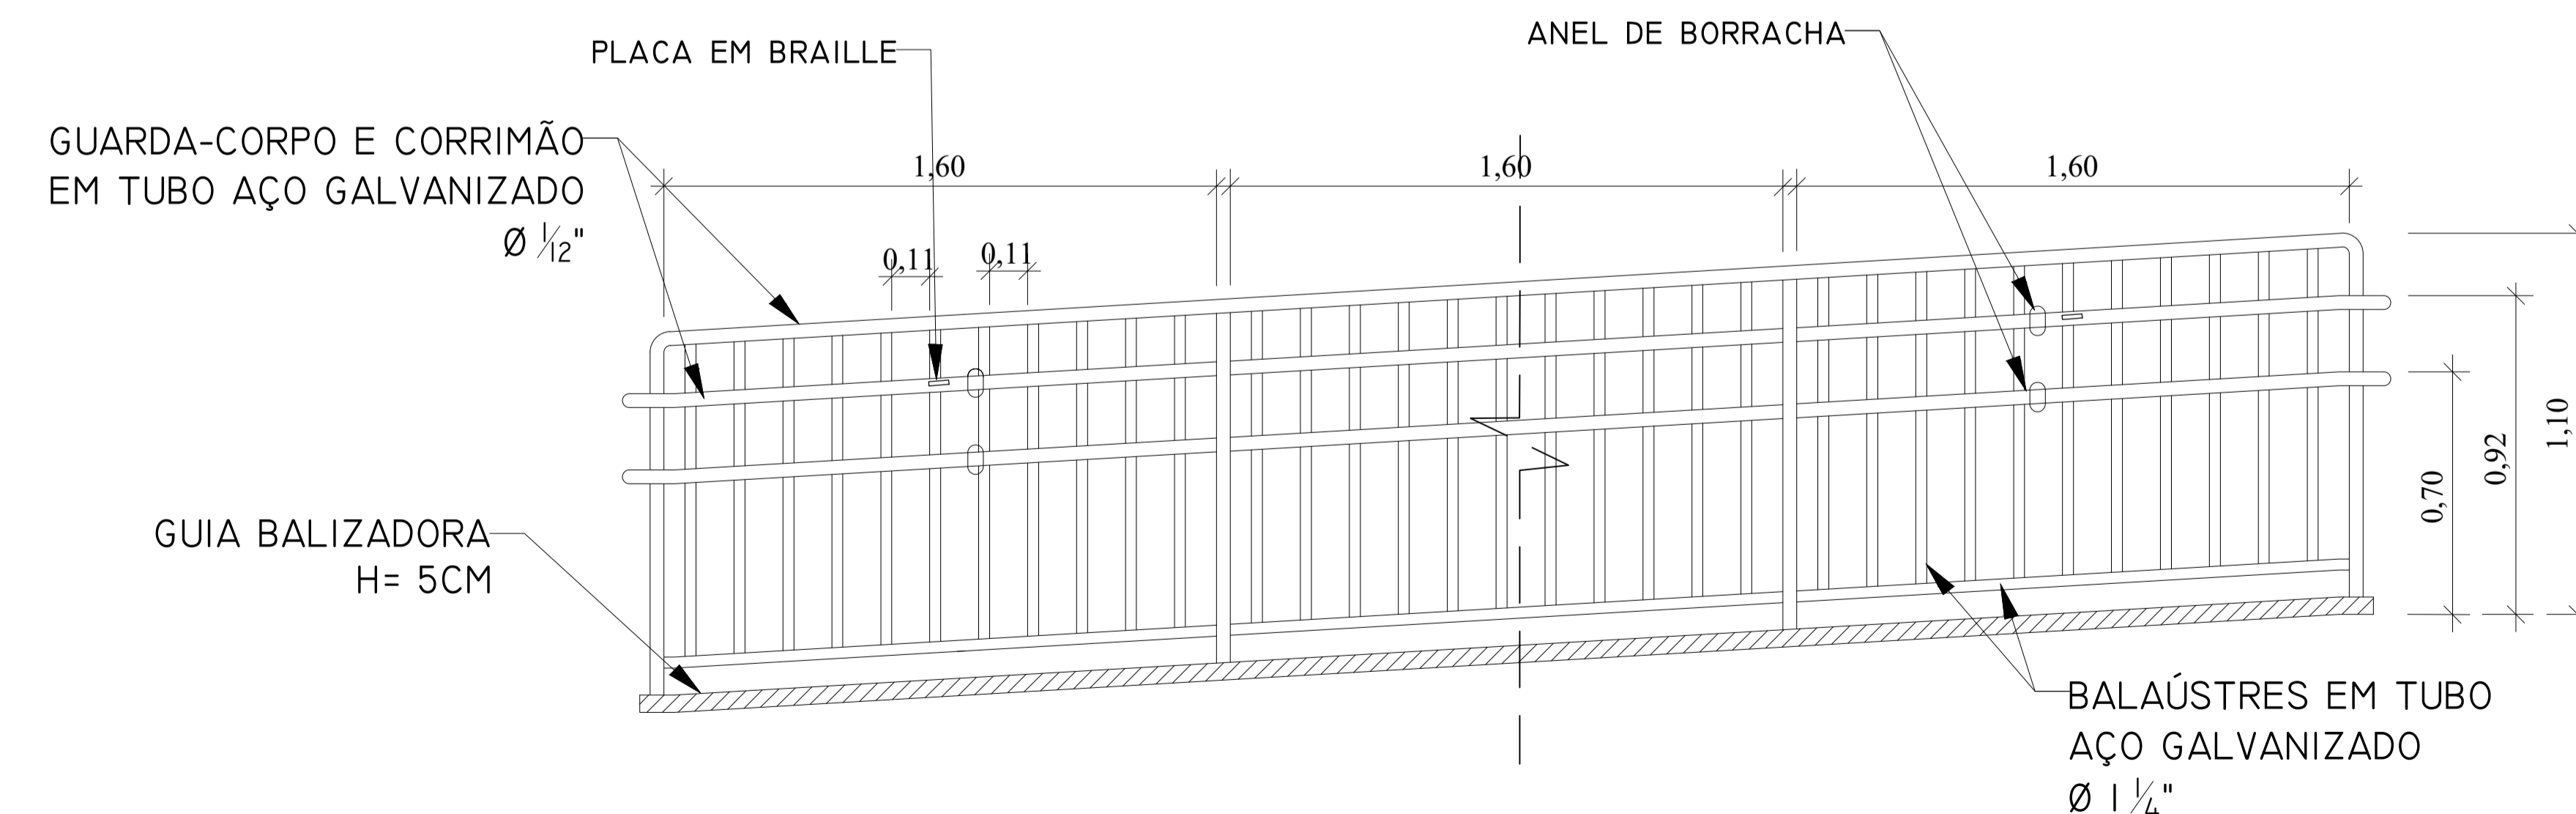


ELEVAÇÃO FRONTAL CORRIMÃO E GUARDA CORPO
S/E

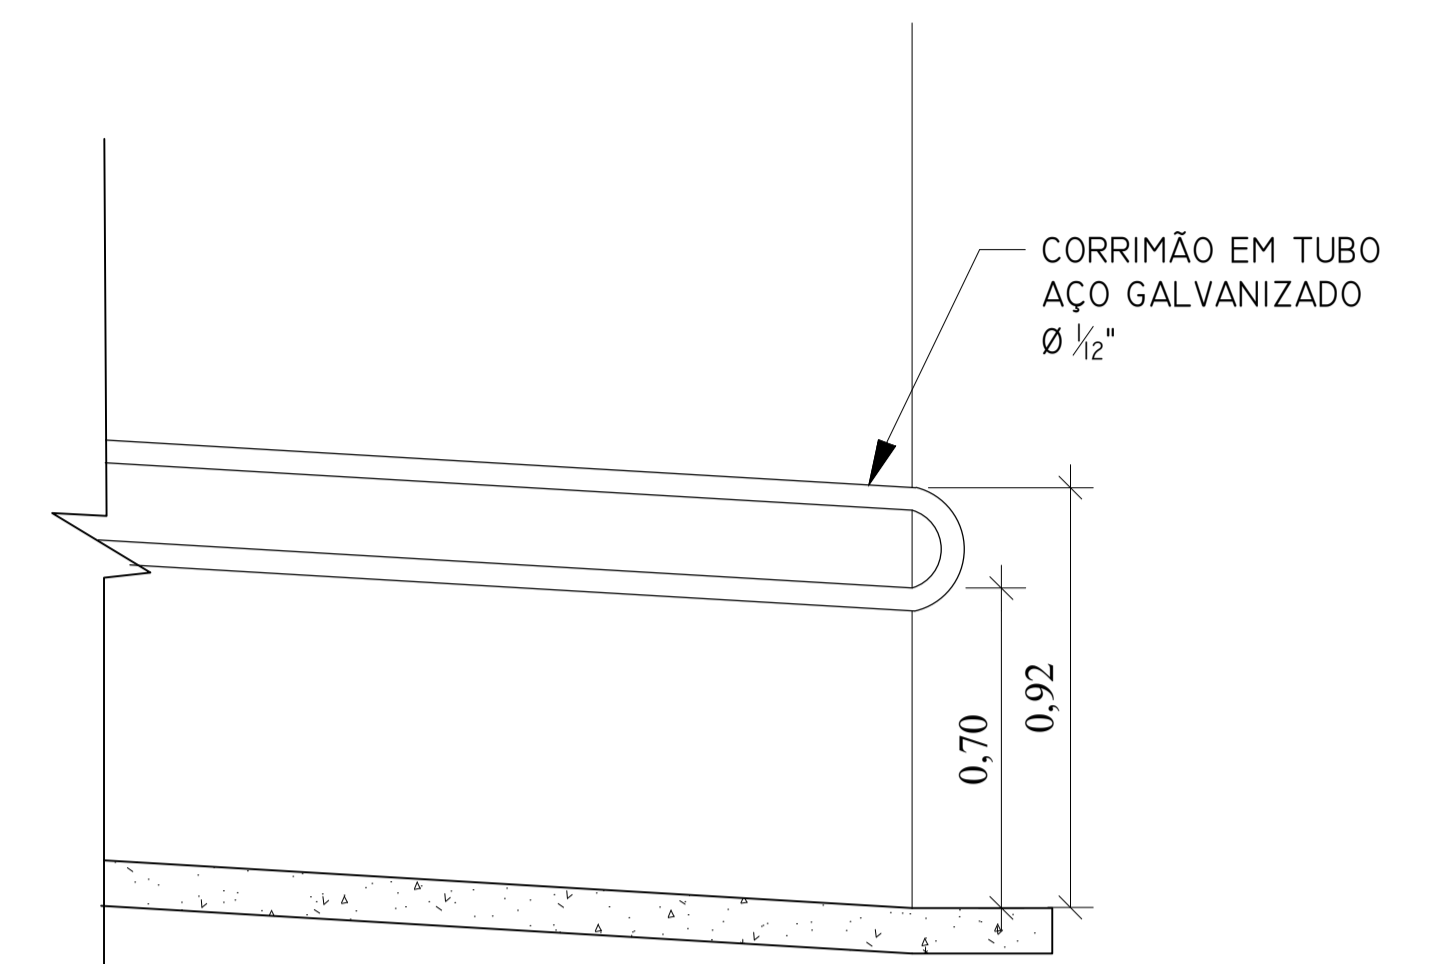

ELEVAÇÃO FRONTAL CORRIMÃO
S/E

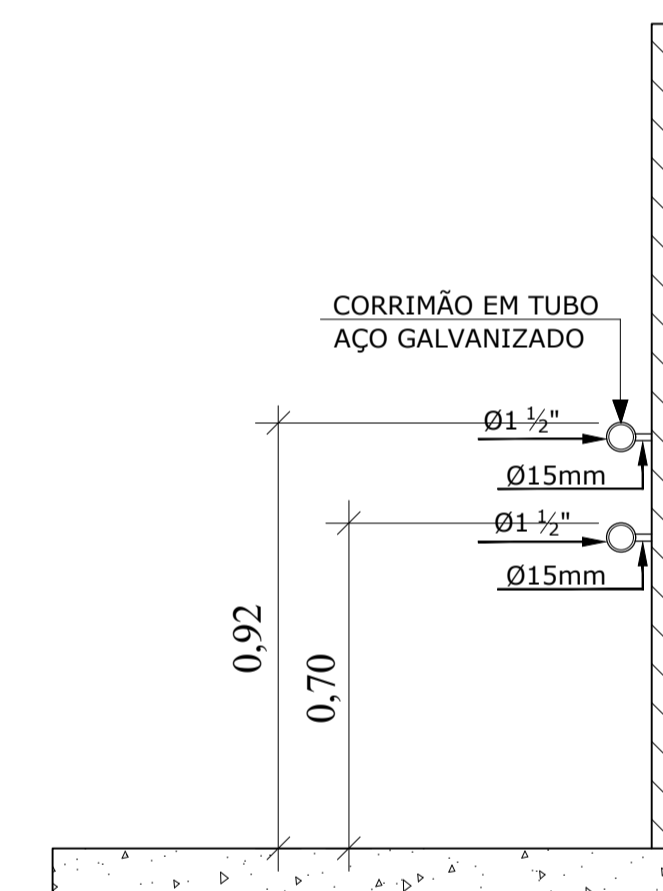

CORTE CORRIMÃO
S/E

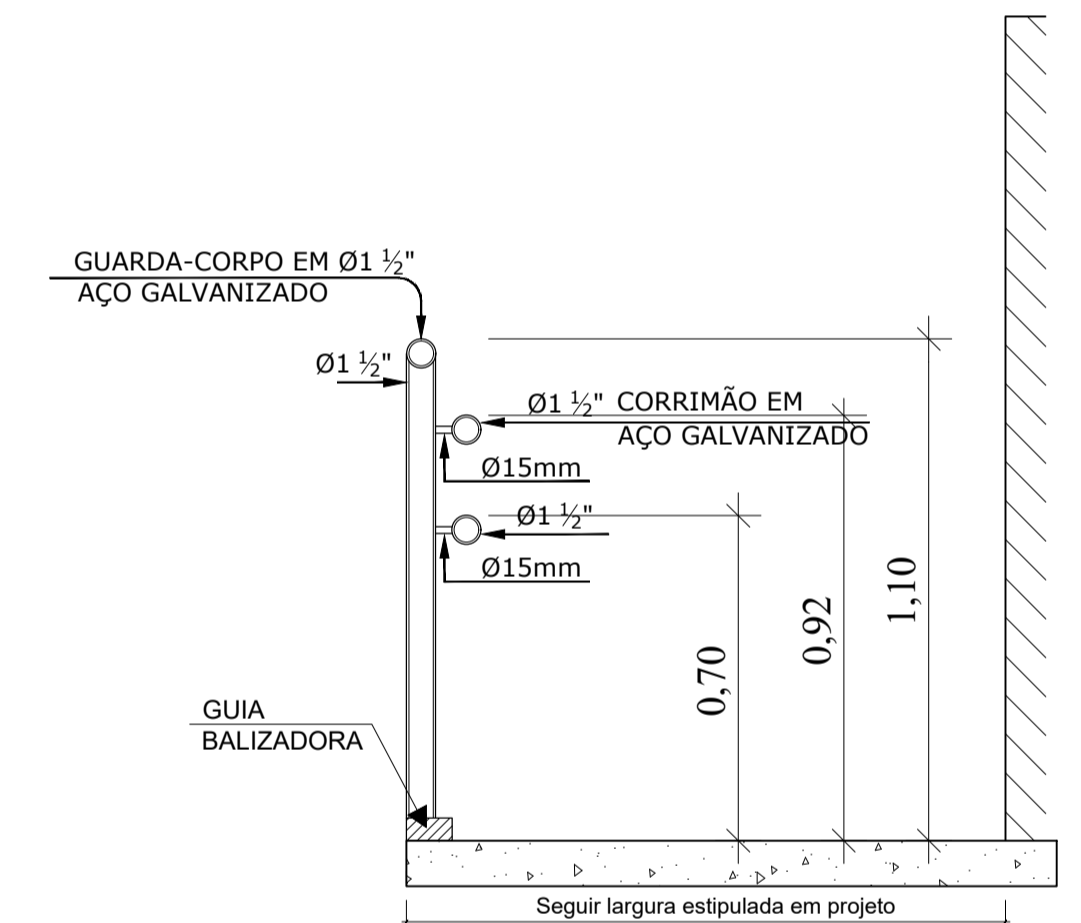

CORTE CORRIMÃO E GUARDA CORPO
S/E