


LEGENDA ESPECIFICAÇÃO DE PISOS

INTERNOS		
TIPO	ÁREA	
SOLEIRA EM GRANITO CINZA ANDORINHA (ESPESSURA DE 2 cm)	0,64 m ²	
PISO EM GRANILITE POLIDO DE COR CINZA 1x1m (EM CIMENTO, AREIA, E PEDRISCO DE DOLOMITA)	820,79 m ²	
PISO PORCELANETO 45x45cm (REJUNTE COR CINZA, ESPAÇAMENTO DAS JUNTAS NÃO SUPERIOR A 1,5mm)	65,72 m ²	
PISO TÁTIL DIRECIONAL (DIMENSÕES 20x20 cm)	21,84 m ²	
PISO TÁTIL DE ALERTA (DIMENSÕES 20x20 cm)	10,56 m ²	

EXTERNOS		
TIPO	ÁREA	
MEIO - FIO DE CONCRETO h = 15 cm	14,33 m ²	
PISO PARA CALÇADAS - CONCRETO RÚSTICO (fck=13,5 Mpa e=7 cm)	73,41 m ²	
PISO EM GRANILITE POLIDO DE COR CINZA (EM CIMENTO, AREIA, E PEDRISCO DE DOLOMITA)	129,56 m ²	
BLOCO INTERTRAVADO (SOBRE BASE REGULARIZADA NO SOLO COMPACTADO)	94,06 m ²	
GRAMA ESMERALDA	98,73 m ²	
PISO TÁTIL DIRECIONAL (DIMENSÕES 20x20 cm)	8,17 m ²	
PISO TÁTIL DE ALERTA (DIMENSÕES 20x20 cm)	12,00 m ²	

PLANTA PAGINAÇÃO DE PISO - TÉRREO
Esc. 1:75

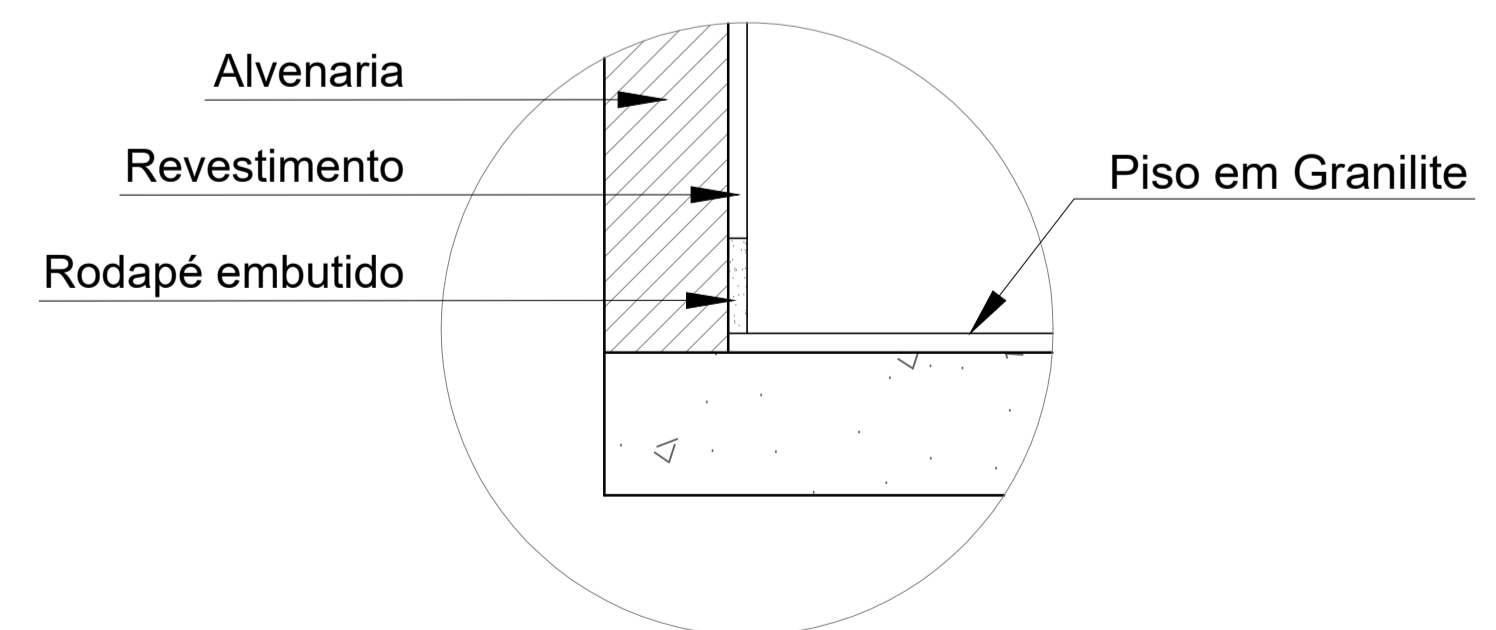

DETALHE RODAPÉ EMBUTIDO/HALL DE ENTRADA SEM ESCALA

PROJETO DE ARQUITETURA EXECUTIVO
DET. REVESTIMENTOS
PAGINAÇÃO DE PISO

CLIENTE: **PREFEITURA DE CONCEIÇÃO DO CASTELO - ES**
CNPJ: 27.165.570/0001-98


TÍTULO: **REFORMA E AMPLIAÇÃO EMEF EDSON ALTOÉ**
CONCEIÇÃO DO CASTELO - ES, CEP: 29370-000

REFERÊNCIA: **AV. HARVEY VARGAS GRILO**
COORDENADAS: 20°21'47.8"S 41°14'54.0"W

RESPONSÁVEL TÉCNICO:
Arquiteta e Urbanista, Larissa Fabiana Costa CAU nº487541-4

DESENHO: LARISSA FABIANA COSTA DATA: DEZEMBRO/2022 FORMATO: A1 ESCALA: INDICADA UNIDADE: METRO ARQUIVO: ARO REVESTIMENTOS

FOLHA 01 06

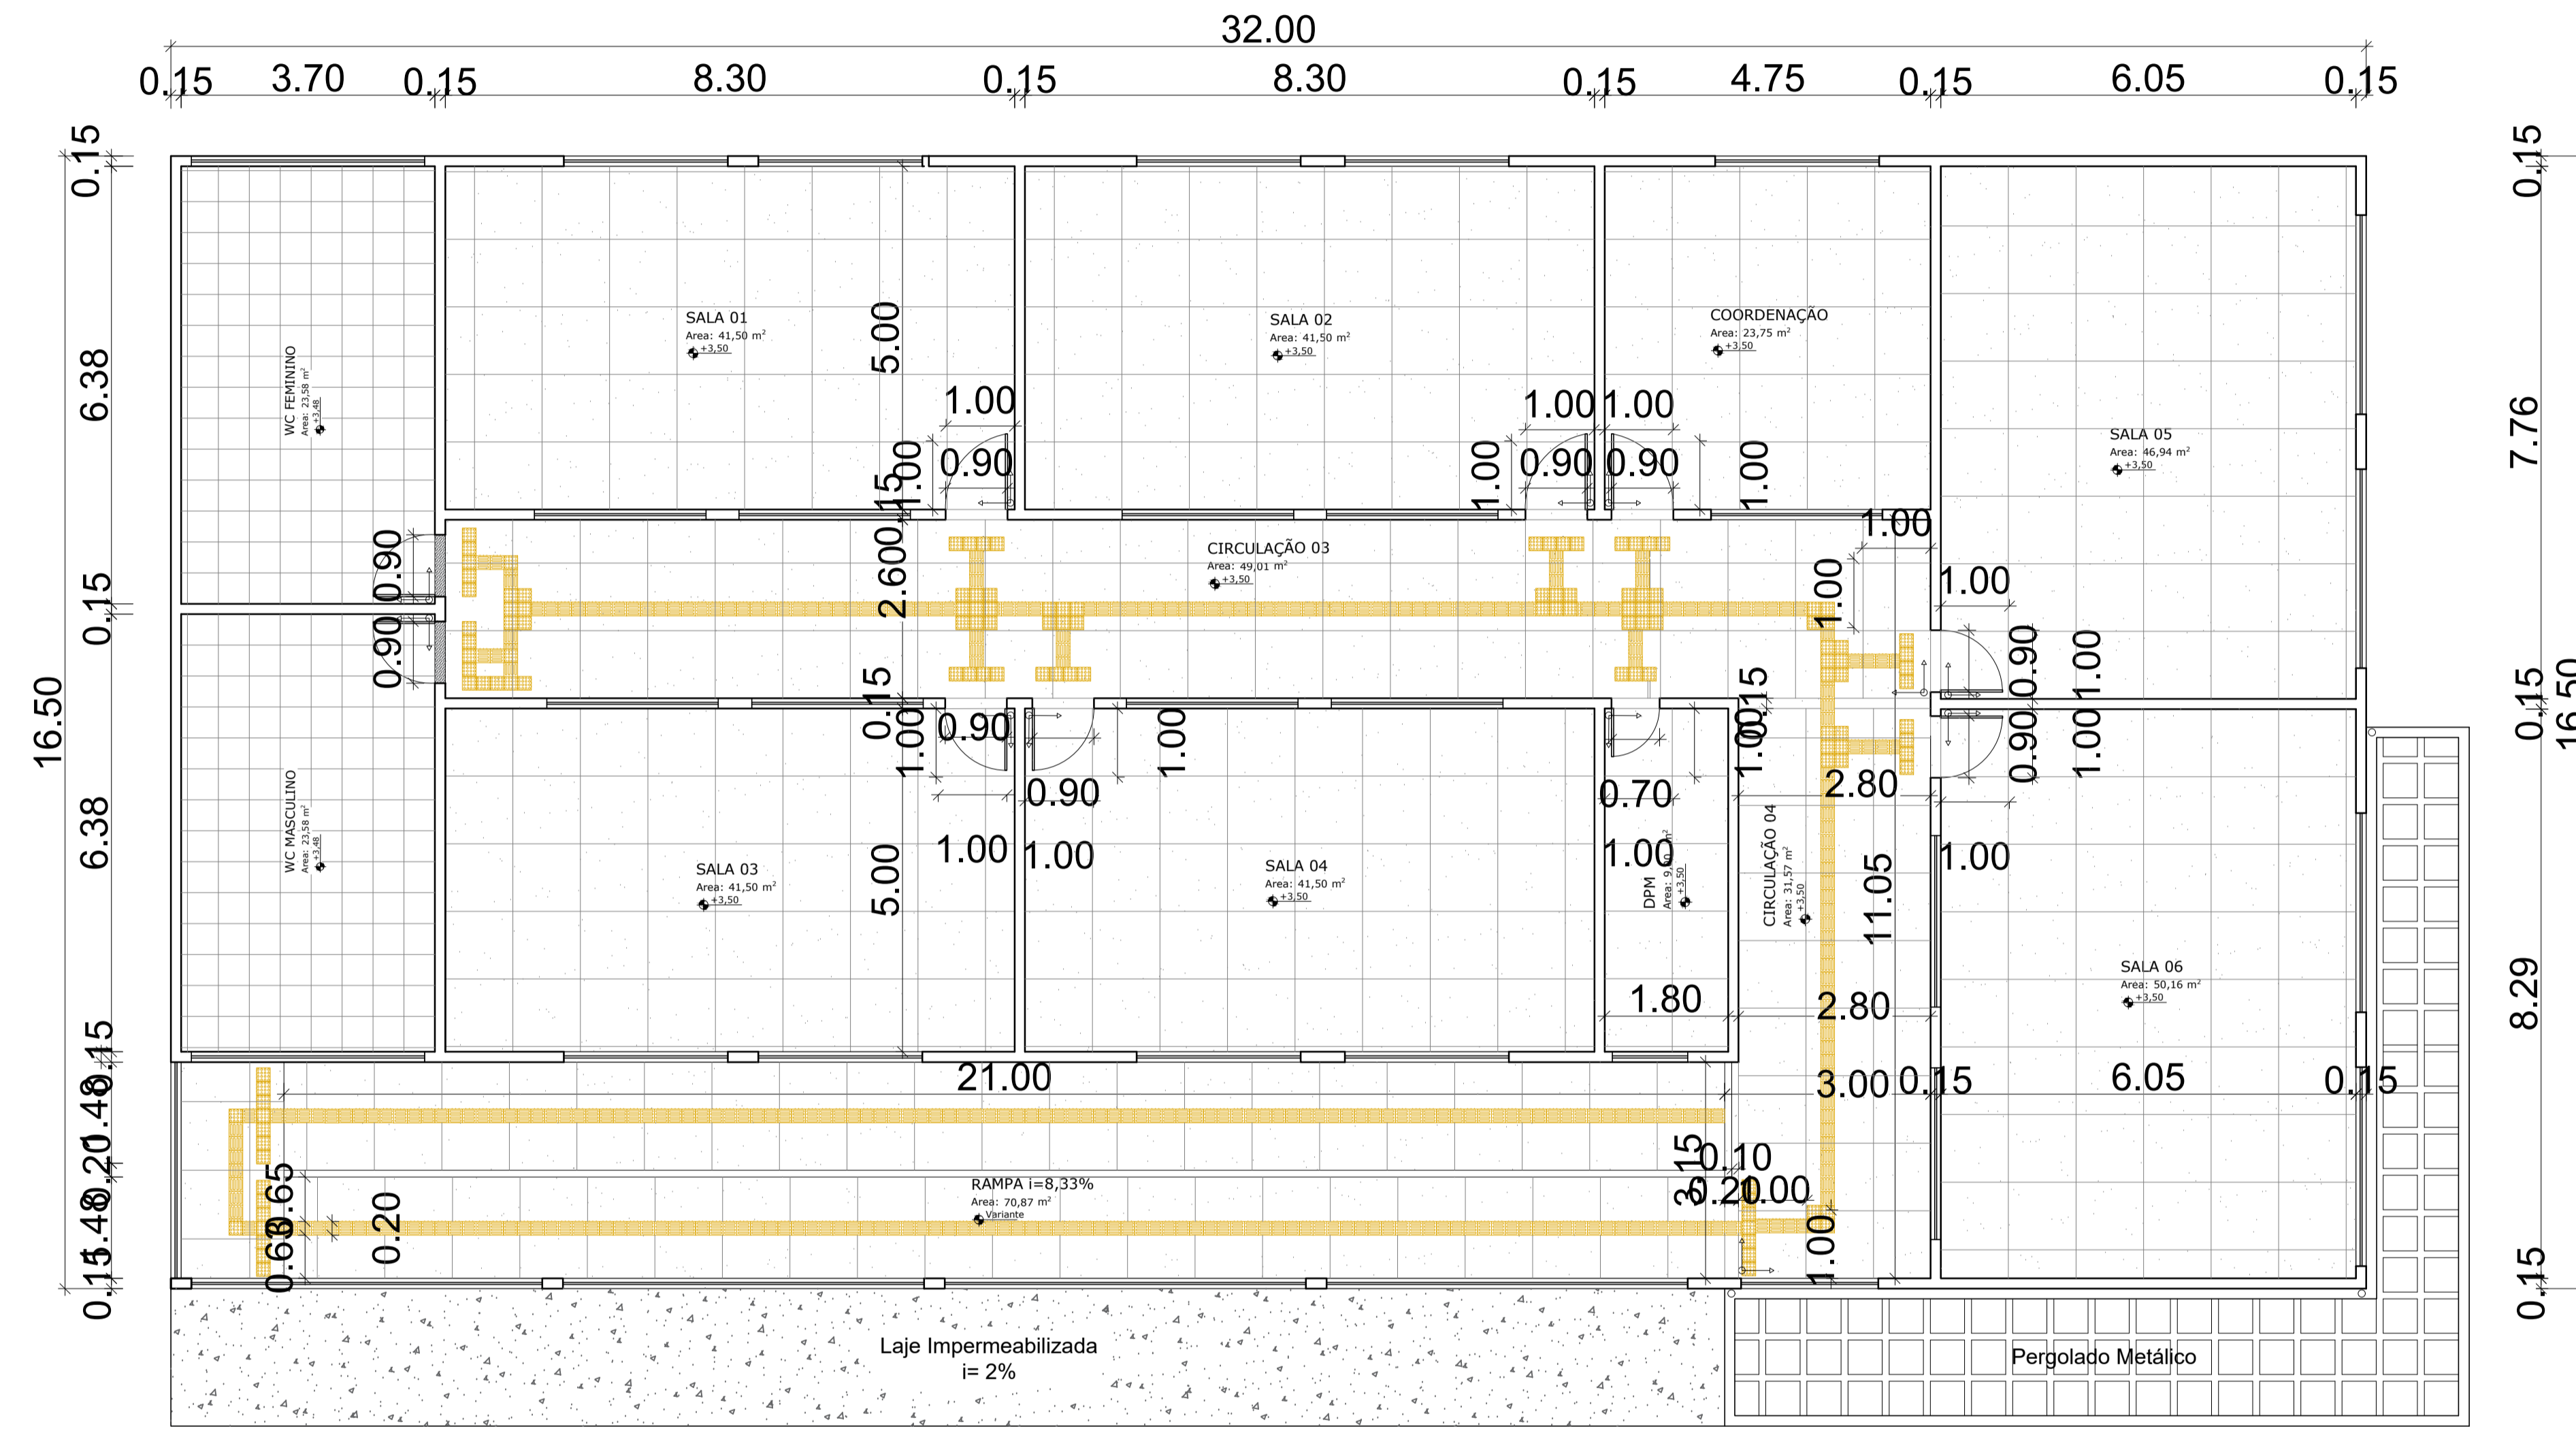

PLANTA PAGINAÇÃO DE PISO - PAVIMENTO SUPERIOR
Esc. 1:75

LEGENDA ESPECIFICAÇÃO DE PISOS		
INTERNOS		
TIPO	ÁREA	
SOLEIRA EM GRANITO CINZA ANDORINHA (ESPESSURA DE 2 cm)	0,64 m ²	
PISO EM GRANILITE POLIDO DE COR CINZA 1x1m (EM CIMENTO, AREIA, E PEDRISCO DE DOLOMITA)	820,79 m ²	
PISO PORCELANETO 45x45cm (REJUNTE COR CINZA, ESPAÇAMENTO DAS JUNTAS NÃO SUPERIOR A 1,5mm)	65,72 m ²	
PISO TÁTIL DIRECIONAL (DIMENSÕES 20x20 cm)	21,84 m ²	
PISO TÁTIL DE ALERTA (DIMENSÕES 20x20 cm)	10,56 m ²	

EXTERNOS		
TIPO	ÁREA	
MEIO - FIO DE CONCRETO h = 15 cm	14,33 m ²	
PISO PARA CALÇADAS - CONCRETO RÚSTICO (fck=13,5 Mpa e=7 cm)	73,41 m ²	
PISO EM GRANILITE POLIDO DE COR CINZA (EM CIMENTO, AREIA, E PEDRISCO DE DOLOMITA)	129,56 m ²	
BLOCO INTERTRAVADO (SOBRE BASE REGULARIZADA NO SOLO COMPACTADO)	94,06 m ²	
GRAMA ESMERALDA	98,73 m ²	

PROJETO DE ARQUITETURA EXECUTIVO
DET. REVESTIMENTOS
PAGINAÇÃO DE PISO

CLIENTE: **PREFEITURA DE CONCEIÇÃO DO CASTELO - ES**
CNPJ: 27.165.570/0001-98

TÍTULO: **REFORMA E AMPLIAÇÃO EMEF EDSON ALTOÉ**
CONCEIÇÃO DO CASTELO - ES, CEP: 29370-000

REFERÊNCIA: **AV. HARVEY VARGAS GRILO**
COORDENADAS: 20°21'47.8"S 41°14'54.0"W


RESPONSÁVEL TÉCNICO:
Arquiteta e Urbanista Larissa Fabiana Costa CAU nºA87541-4

DESENHO: LARISSA FABIANA COSTA DATA: DEZEMBRO/2022 FORMATO: A1 ESCALA: INDICADA UNIDADE: METRO ARQUIVO: ARO REVESTIMENTOS


FOLHA 02 06

Documento assinado digitalmente
LARISSA FABIANA COSTA RABELO
Data: 21/06/2023 11:55:13 0300
Verifique em <https://validar.br.gov.br>




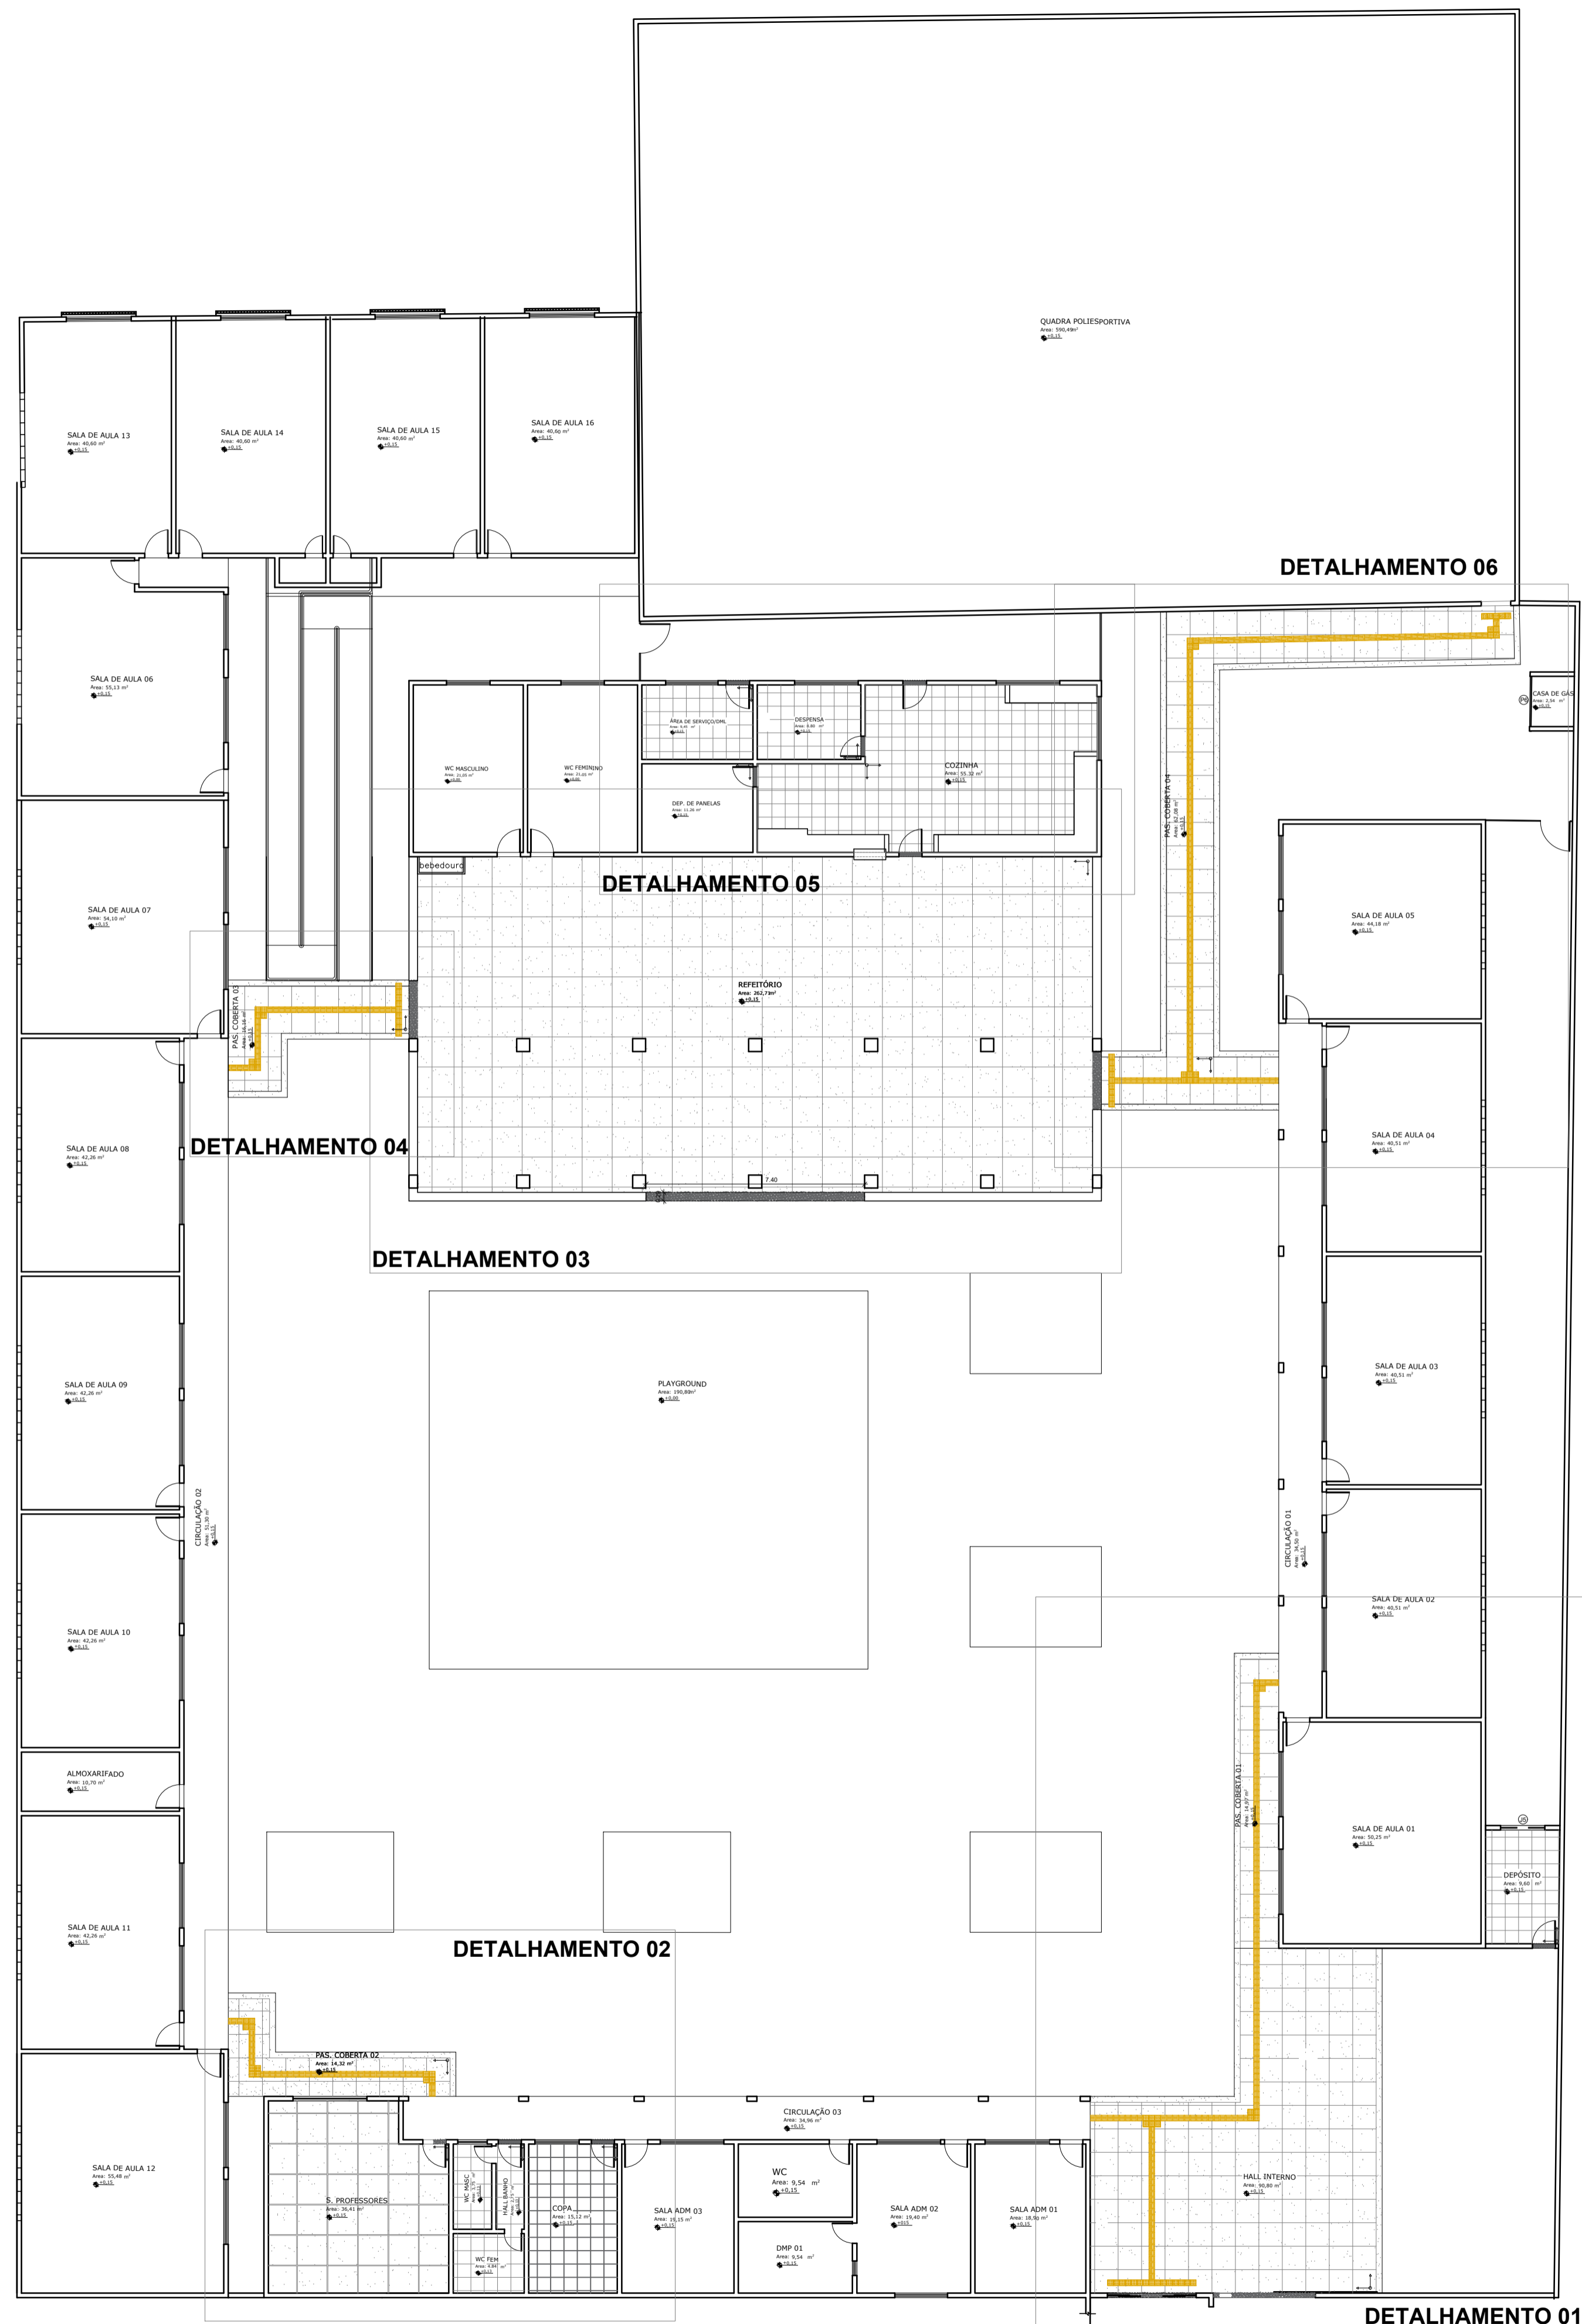

PLANTA PAGINAÇÃO DE PISO - REFORMA
Esc. 1:150

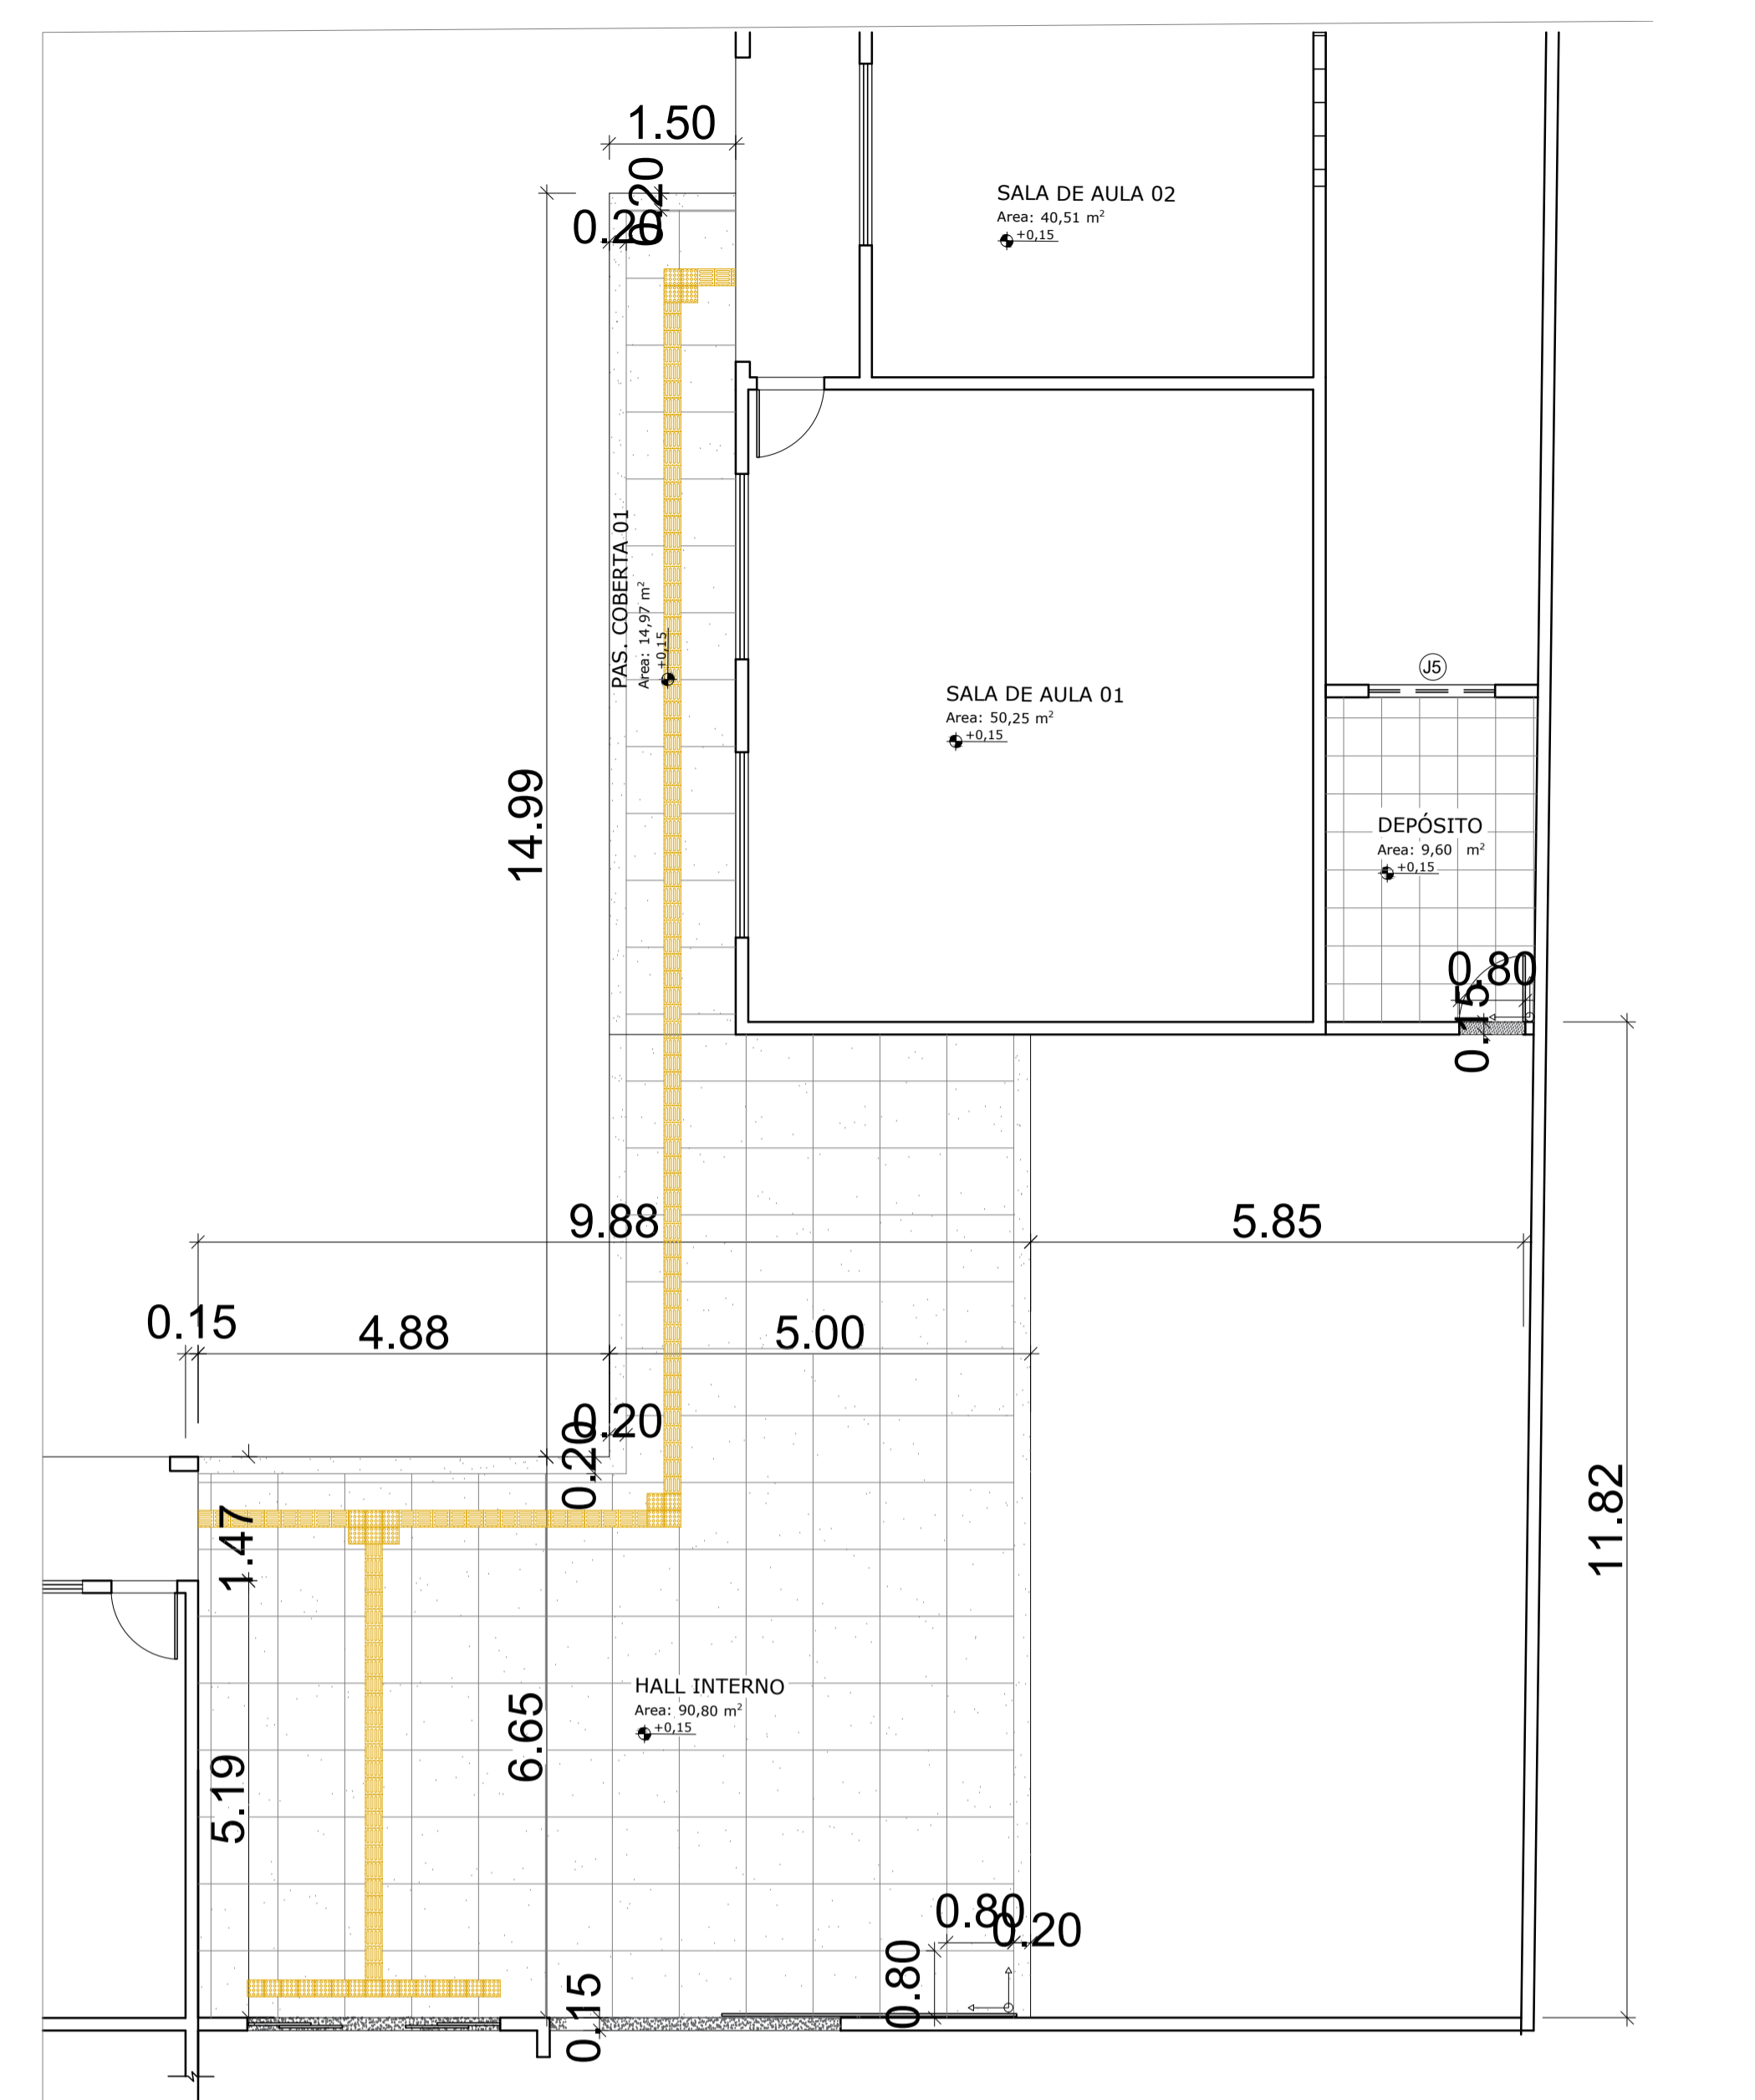

DETALHAMENTO 01
Esc. 1:75

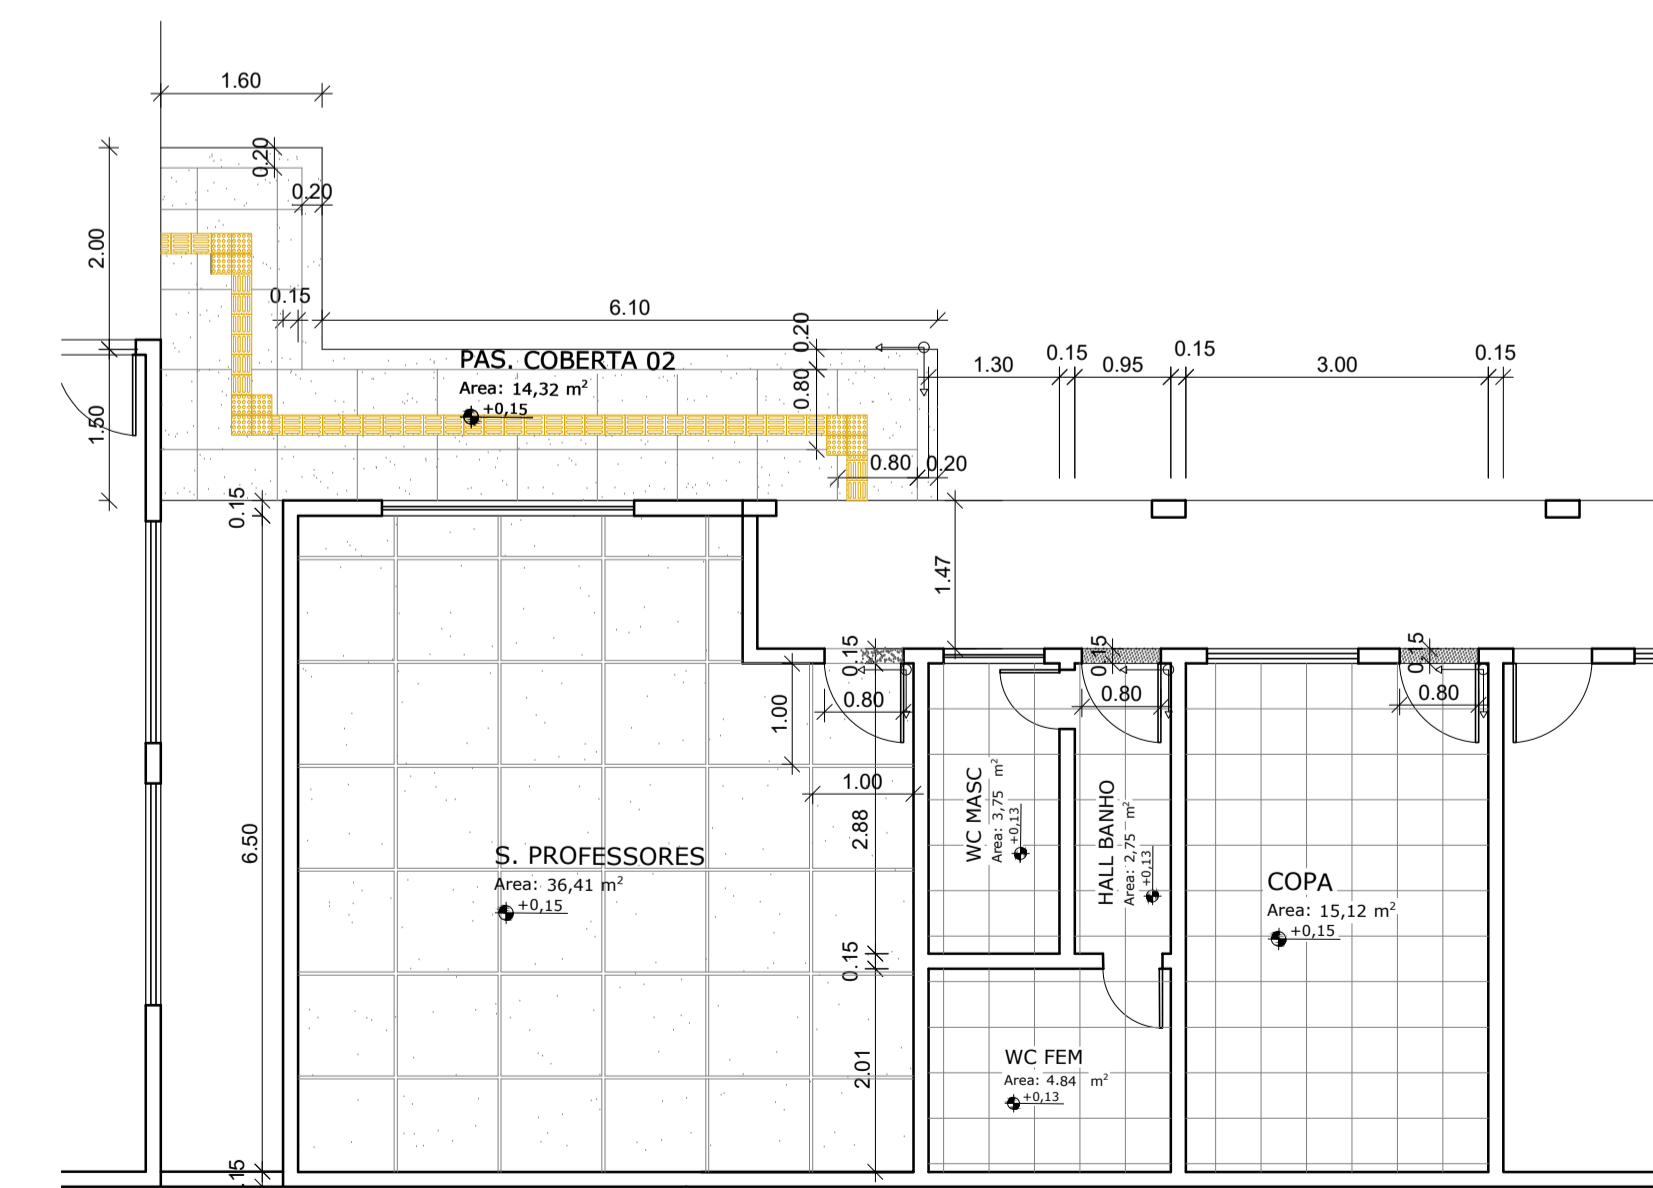

DETALHAMENTO 02
Esc. 1:75

LEGENDA ESPECIFICAÇÃO DE PISOS

INTERNOS	
TIPO	ÁREA
SOLEIRA EM GRANITO CINZA ANDORINHA (ESPESURA DE 2 cm)	0,93 m²
PISO EM GRANILITE POLIDO DE COR CINZA 1x1m (EM CIMENTO, AREIA E PEDRISCO DE DOLOMITA)	299,94 m²
PISO CERÂMICO 45x45 cm (REJANTE COR CINZA, ESPAÇAMENTO DAS JUNTAS NÃO SUPERIOR A 1,5mm)	109,63 m²

EXTERNOS	
TIPO	ÁREA
PISO EM GRANILITE POLIDO DE COR CINZA 0,80x0,80m (EM CIMENTO, AREIA, E PEDRISCO DE DOLOMITA)	198,76 m²
PISO TÁTIL DIRECIONAL (DIMENSÕES 20x20 cm)	13,53 m²
PISO TÁTIL DE ALERTA (DIMENSÕES 20x20 cm)	3,08 m²

**PROJETO DE ARQUITETURA EXECUTIVO
DET. REVESTIMENTOS
PAGINAÇÃO DE PISO**


CLIENTE:
**PREFEITURA DE CONCEIÇÃO DO CASTELO - ES
CNPJ: 27.165.570/0001-98**

TÍTULO:
**REFORMA E AMPLIAÇÃO EMEF EDSON ALTOÉ
CONCEIÇÃO DO CASTELO - ES, CEP: 29370-000**


REFERÊNCIA:
**AV. HARVEY VARGAS GRILO
COORDENADAS: 20°21'47.8"S 41°14'54.0"W**

RESPONSÁVEL TÉCNICO:
Arquiteta e Urbanista, Larissa Fabiana Costa CAU nºA87541-4


DESENHO: LARISSA FABIANA COSTA DATA: DEZEMBRO/2022 FORMATO: A1 ESCALA: INDICADA UNIDADE: METRO ARQUIVO: ARO REVESTIMENTOS

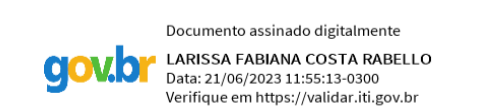


**FOLHA
03 06**

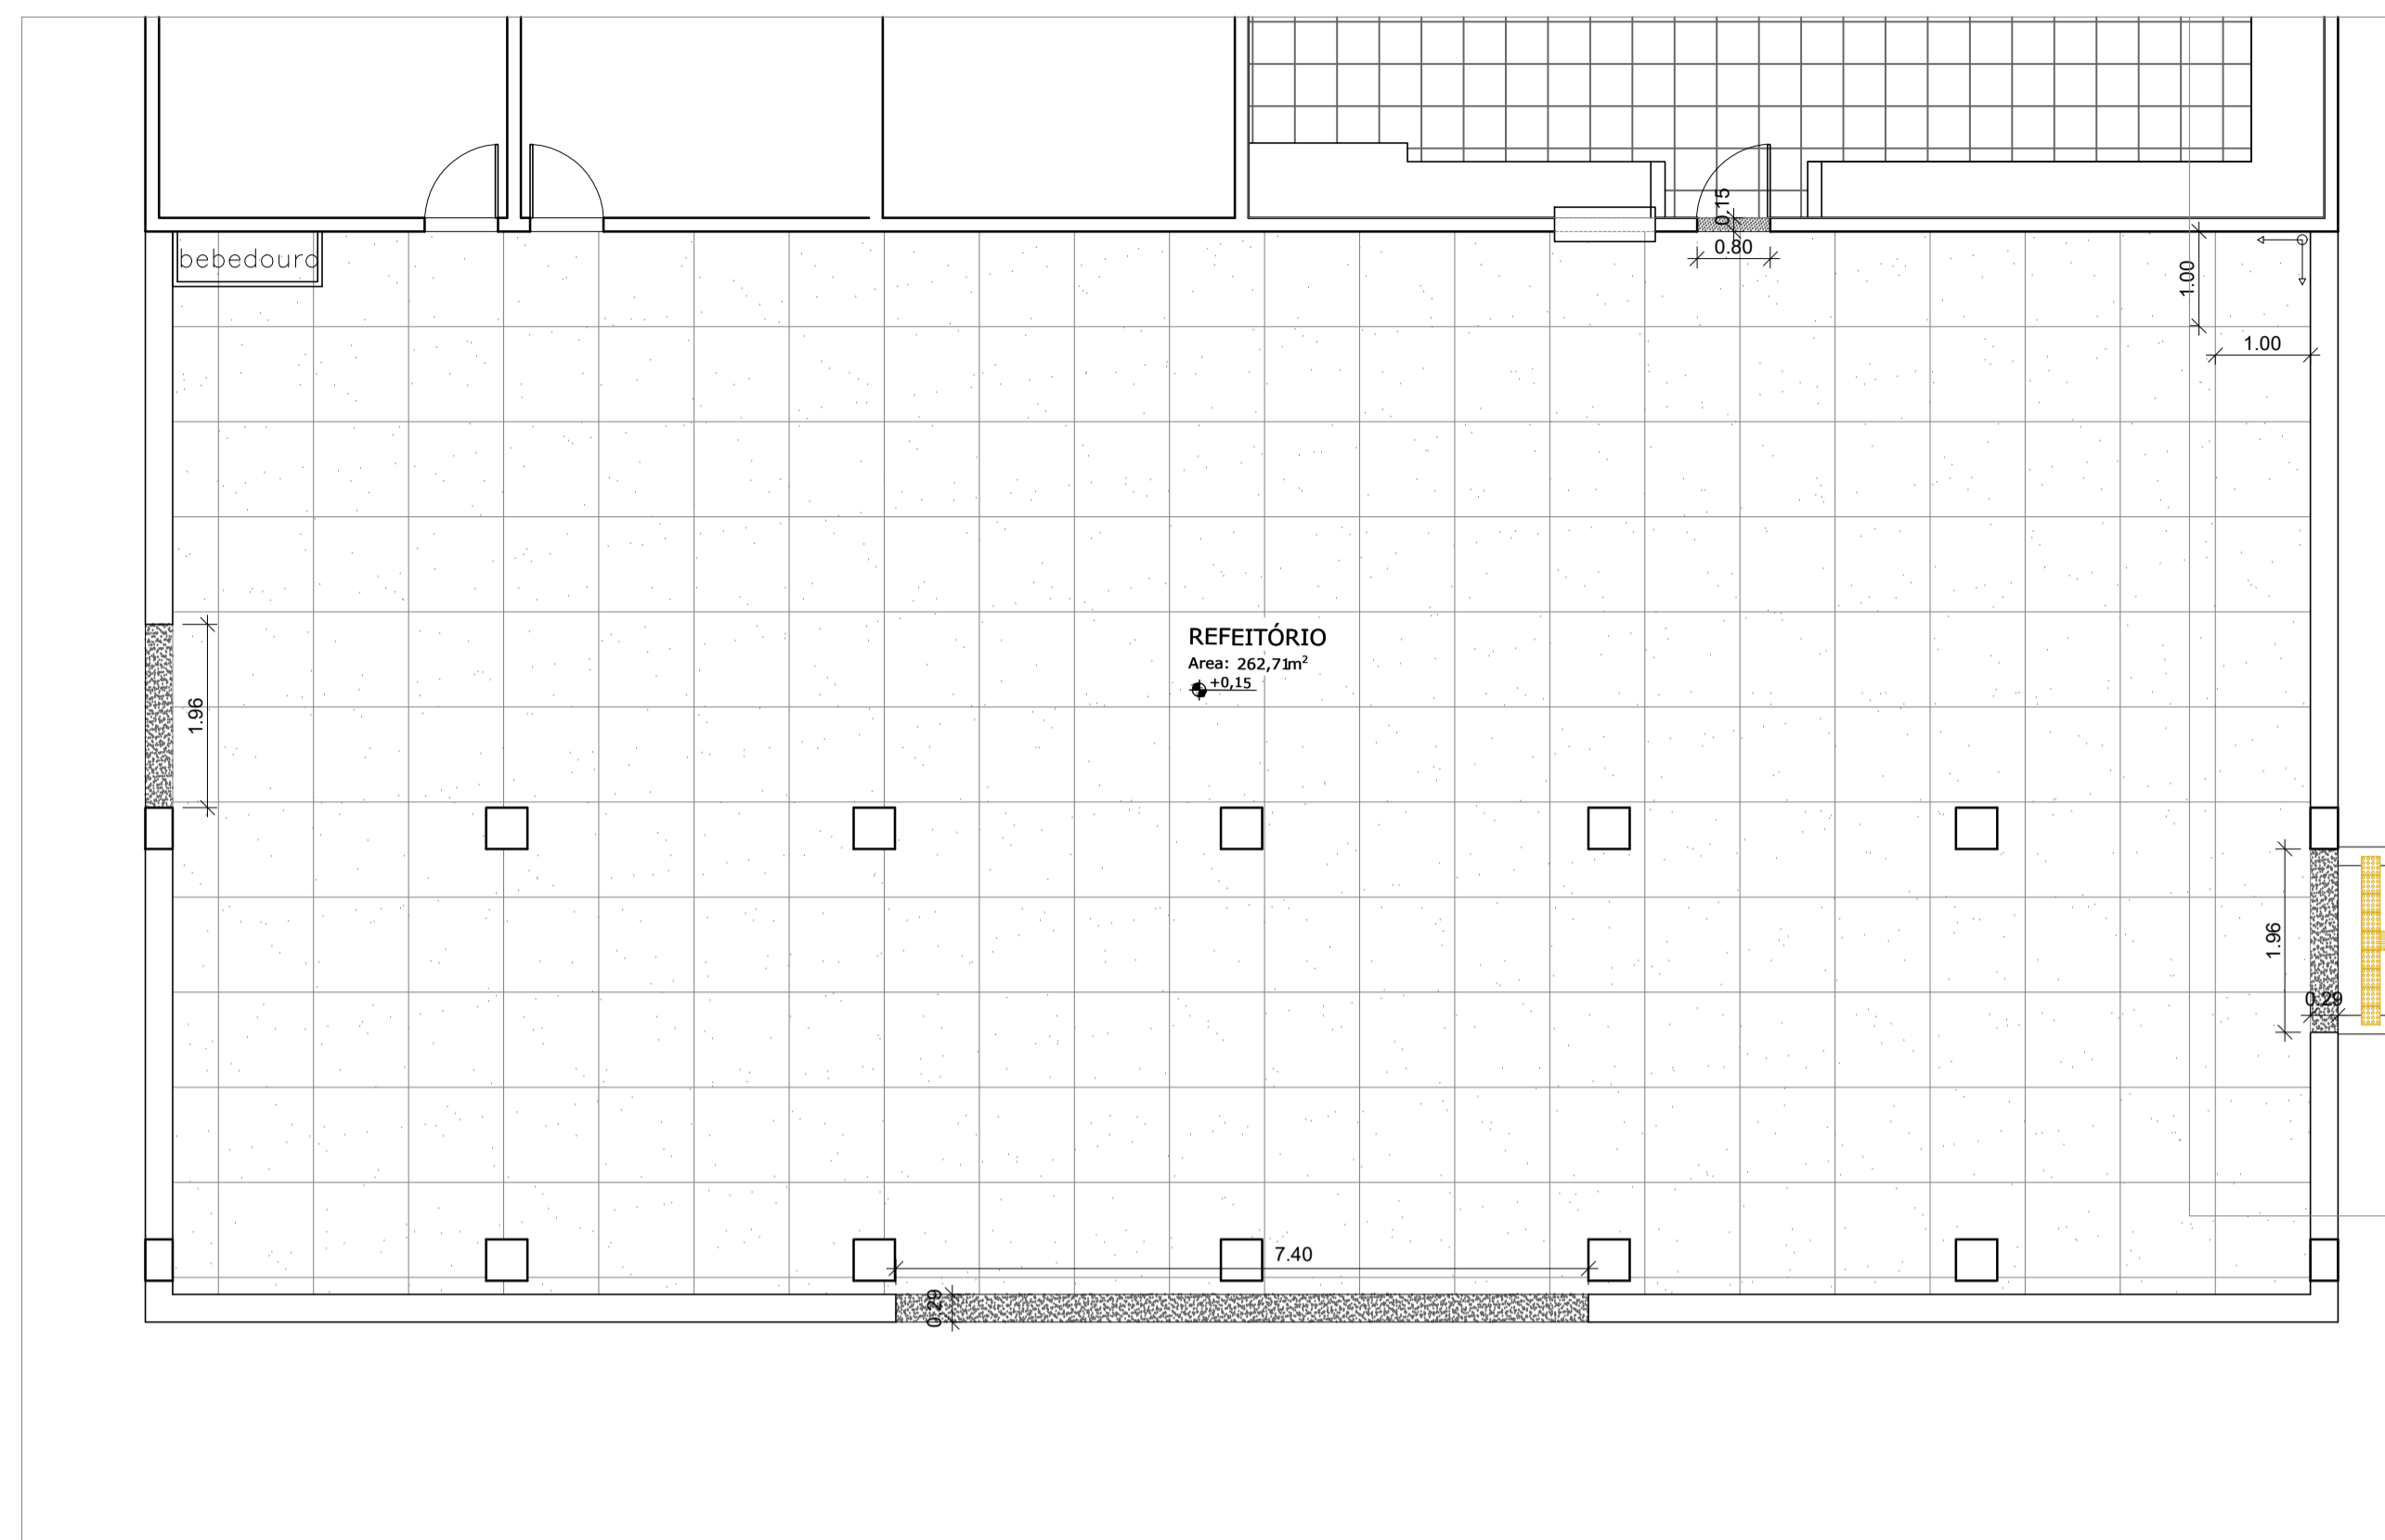


DETALHAMENTO 03
Esc. 1:75

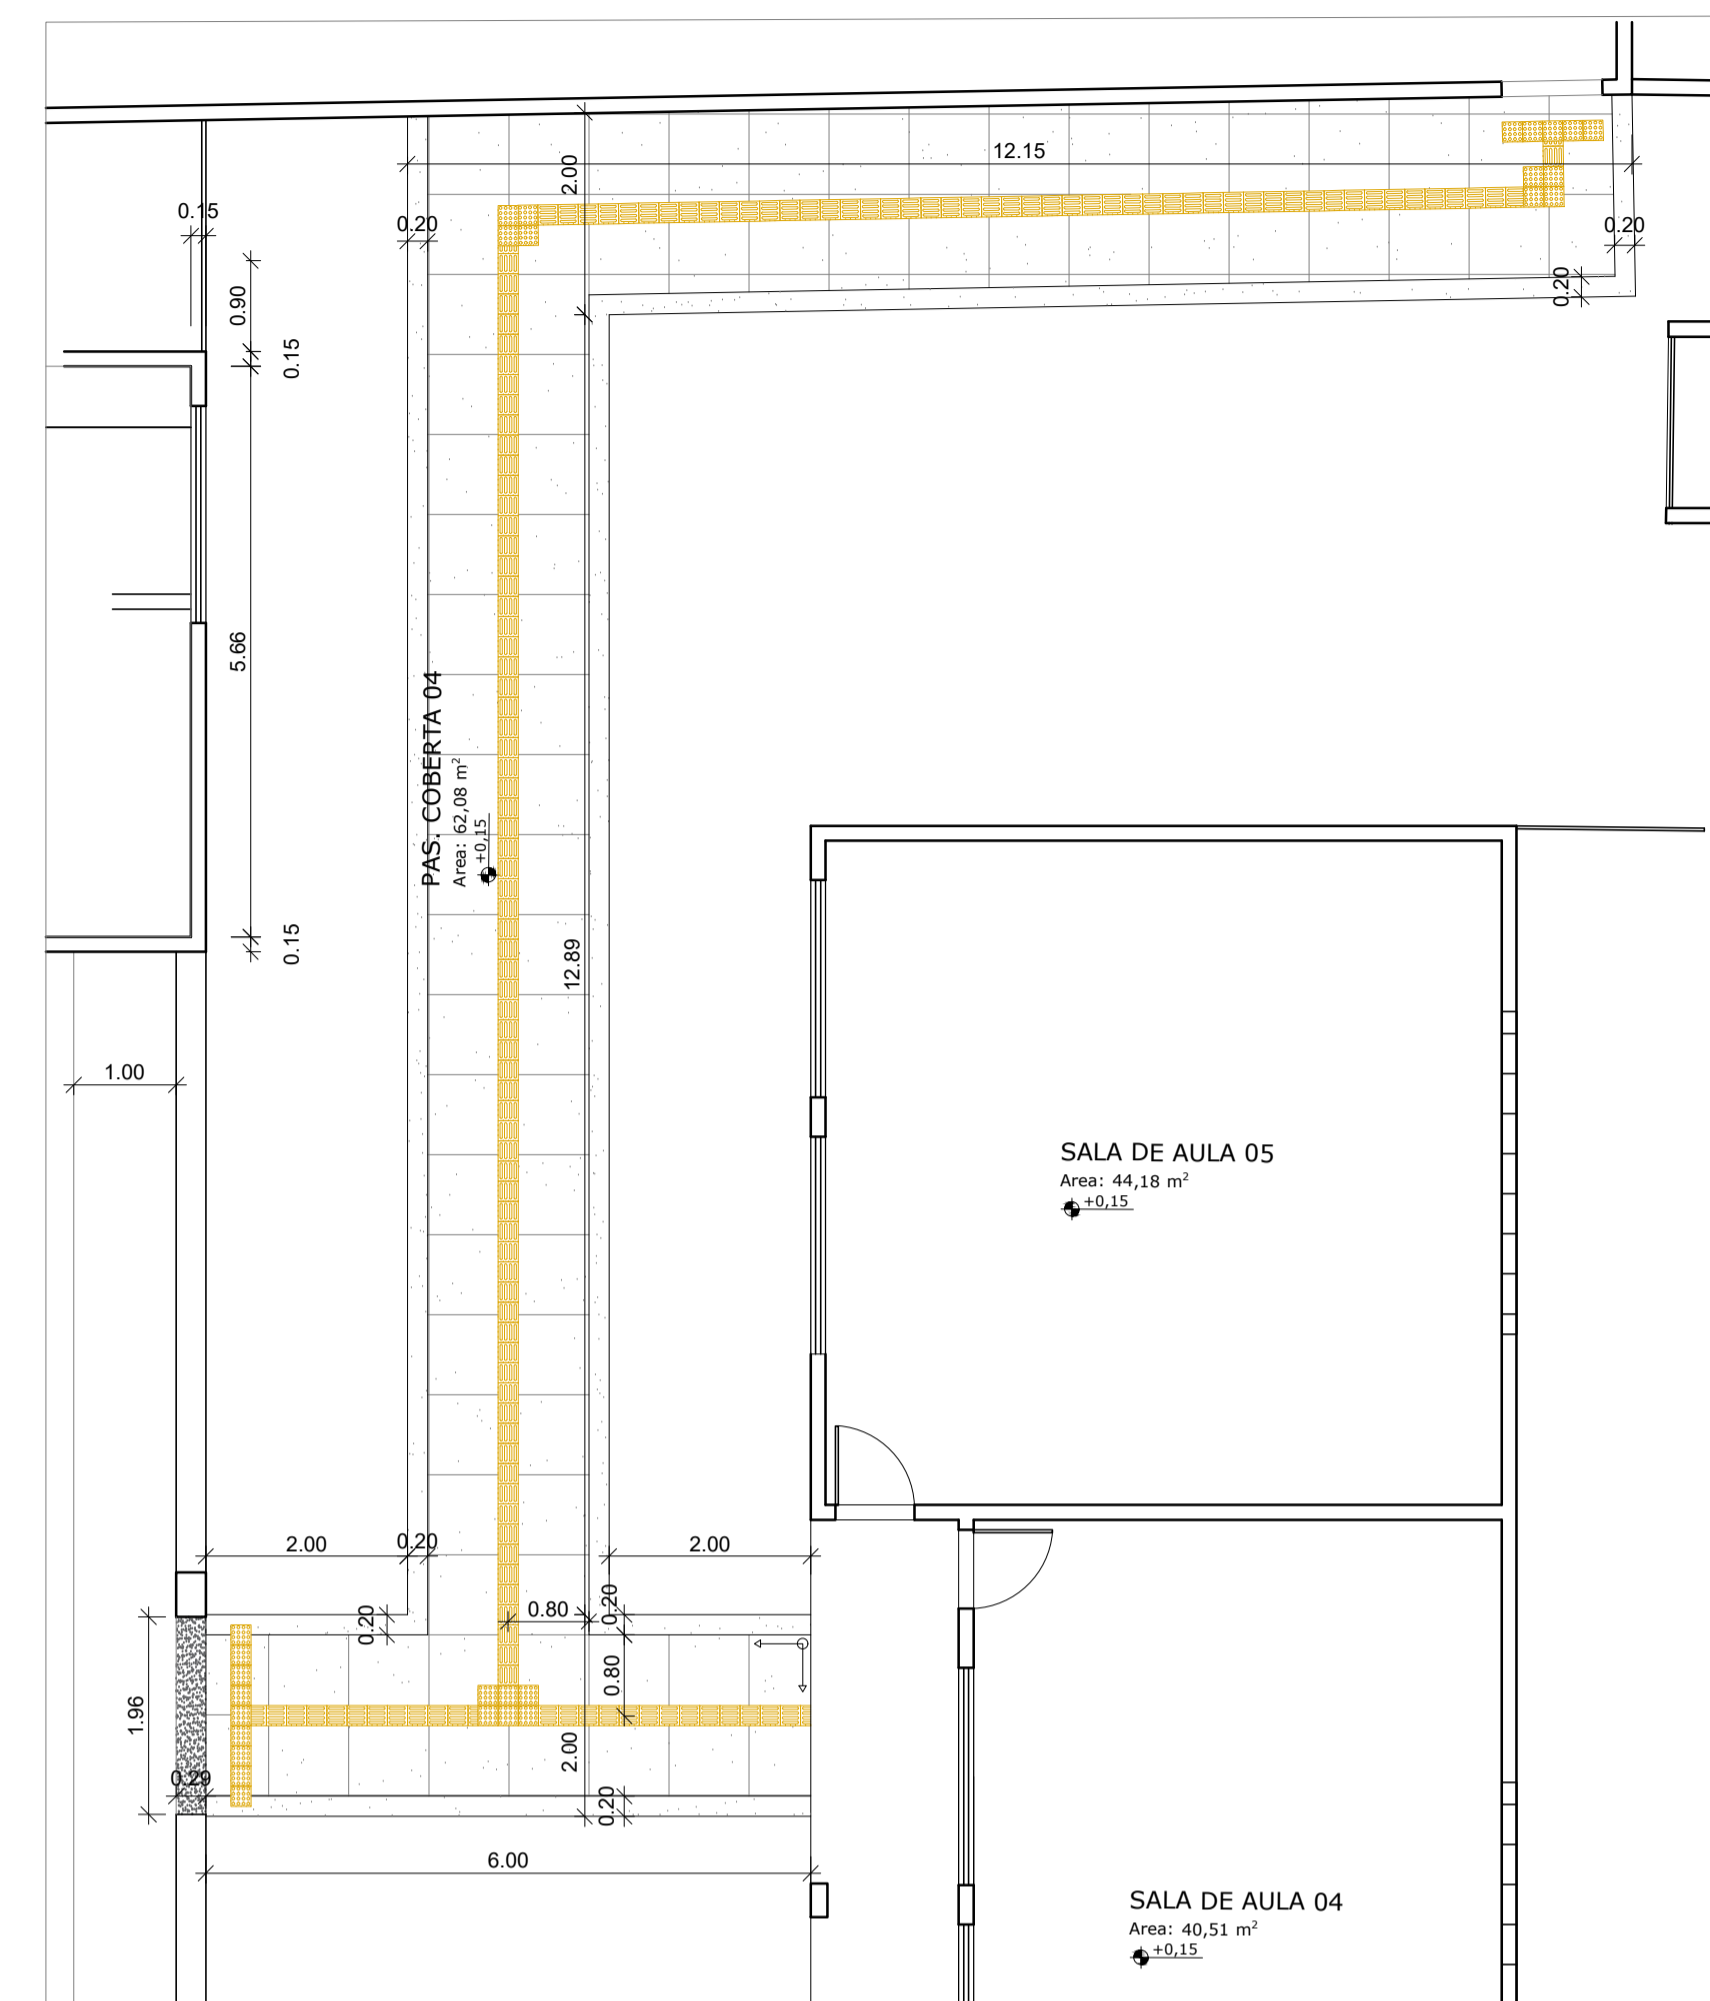

DETALHAMENTO 06
Esc. 1:75

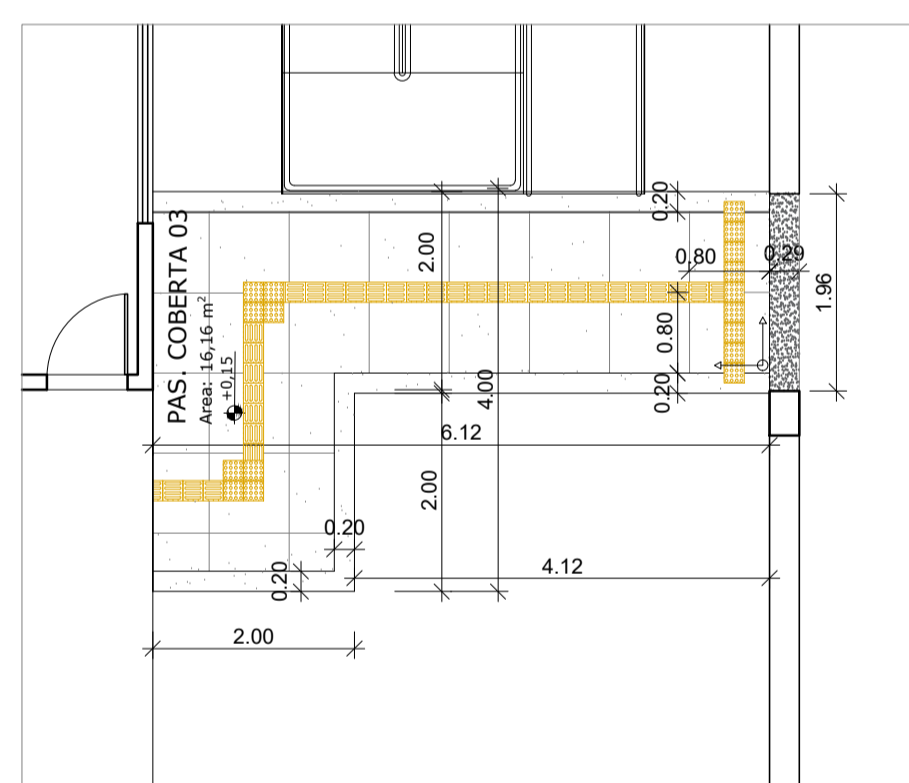

DETALHAMENTO 04
Esc. 1:75

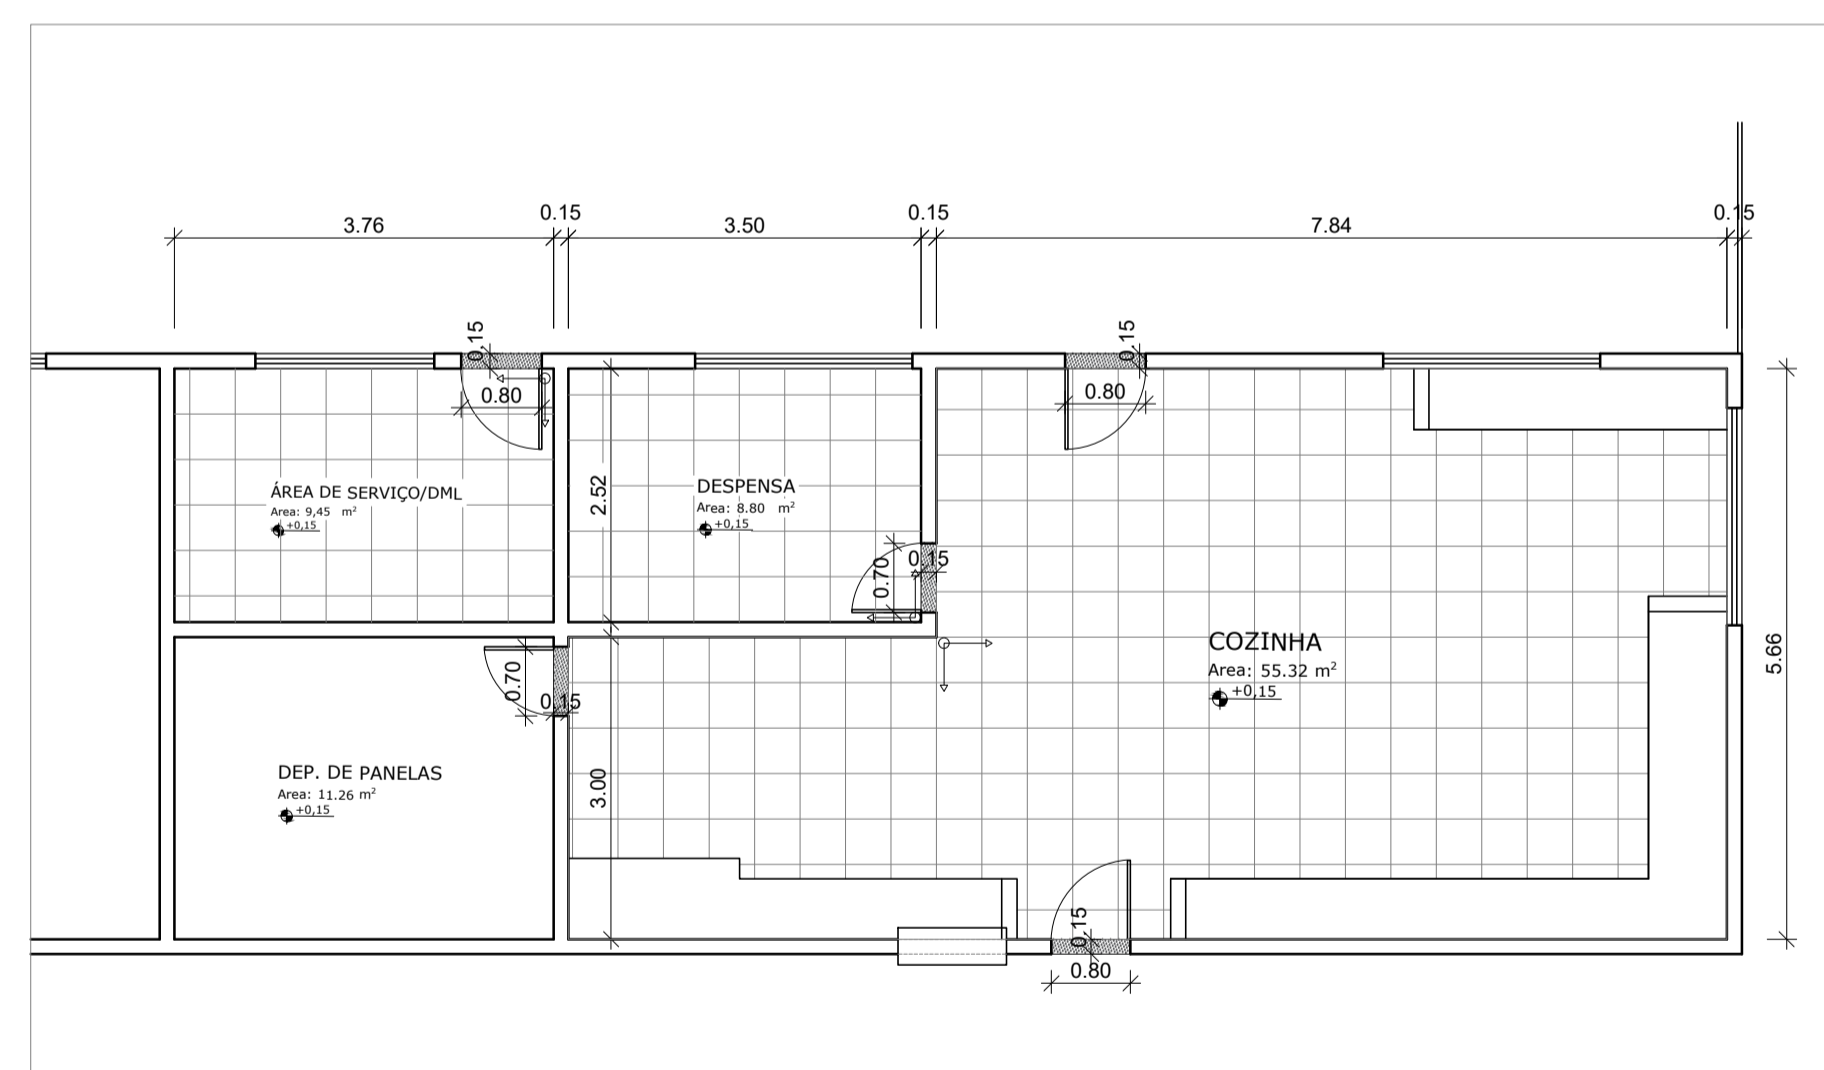

DETALHAMENTO 05
Esc. 1:75

LEGENDA ESPECIFICAÇÃO DE PISOS

INTERNOS	
TIPO	ÁREA
SOLEIRA EM GRANITO CINZA ANDORINHA (ESPESURA DE 2 cm)	0,93 m²
PISO EM GRANILITE POLIDO DE COR CINZA 1x1m (EM CIMENTO, AREIA, E PEDRISCO DE DOLOMITA)	299,94 m²
PISO CERÂMICO 45x45 cm (REJUNTE COR CINZA, ESPAÇAMENTO DAS JUNTAS NÃO SUPERIOR A 1,5mm)	109,63 m²
EXTERNOS	
TIPO	ÁREA
PISO EM GRANILITE POLIDO DE COR CINZA 0,80x0,80m (EM CIMENTO, AREIA, E PEDRISCO DE DOLOMITA)	198,76 m²
PISO TÁTIL DIRECIONAL (DIMENSÕES 20x20 cm)	13,53 m²
PISO TÁTIL DE ALERTA (DIMENSÕES 20x20 cm)	3,08 m²

**PROJETO DE ARQUITETURA EXECUTIVO
DET. REVESTIMENTOS
PAGINAÇÃO DE PISO**



CLIENTE:
PREFEITURA DE CONCEIÇÃO DO CASTELO - ES
CNPJ: 27.165.570/0001-98

TÍTULO:
**REFORMA E AMPLIAÇÃO EMEF EDSON ALTOÉ
CONCEIÇÃO DO CASTELO - ES, CEP: 29370-000**


REFERÊNCIA:
AV. HARVEY VARGAS GRILO
COORDENADAS: 20°21'47.8"S 41°14'54.0"W

RESPONSÁVEL TÉCNICO:
Arquiteta e Urbanista Larissa Fabiana Costa CAU nºA87541-4


DESENHO: LARISSA FABIANA COSTA DATA: DEZEMBRO/2022 FORMATO: A1 ESCALA: INDICADA UNIDADE: METRO ARQUIVO: ARO REVESTIMENTOS




**FOLHA
04 06**

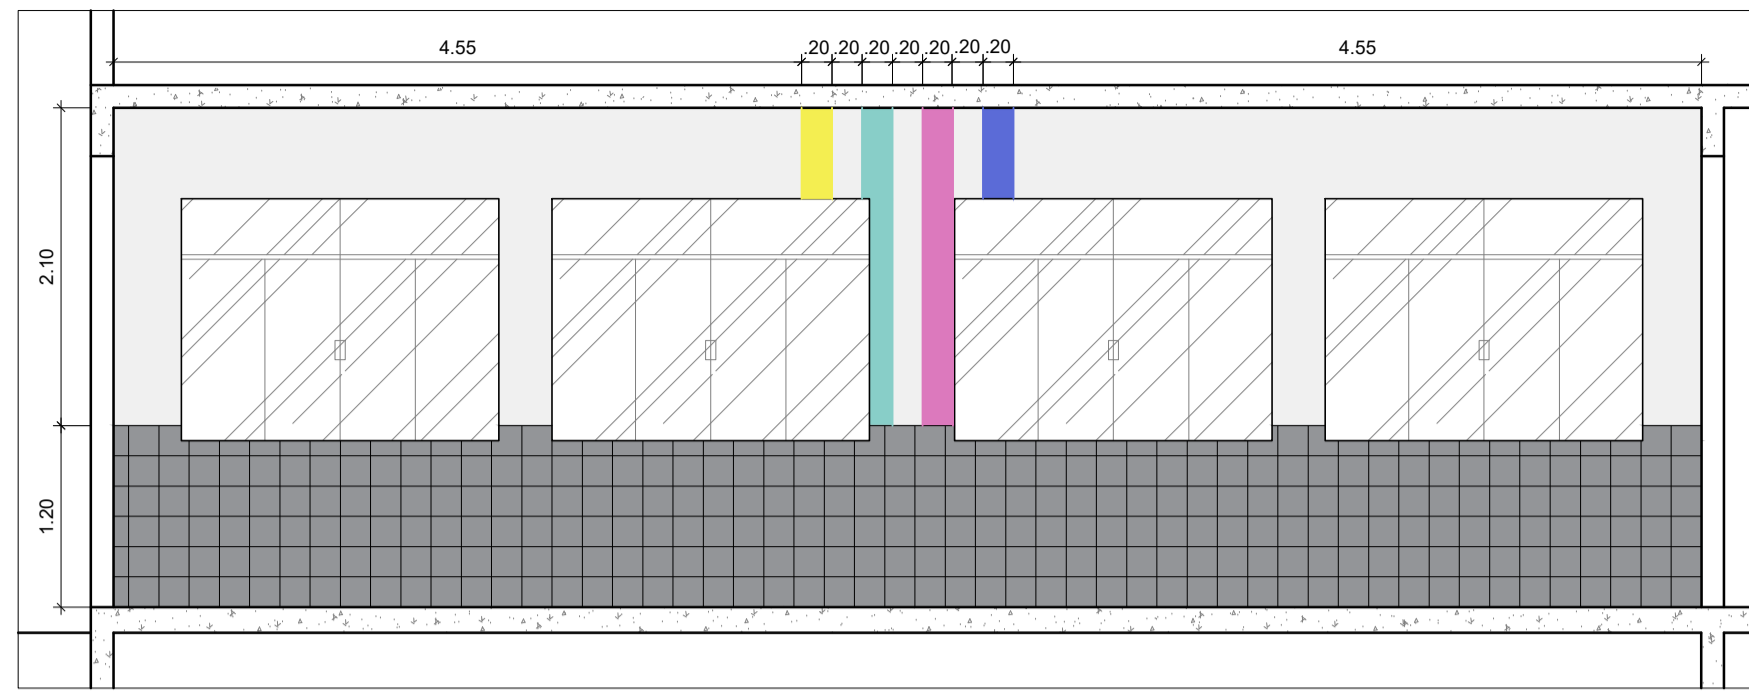

SALA MULTIUSO 01 - VISTA 01
Esc. 1:50

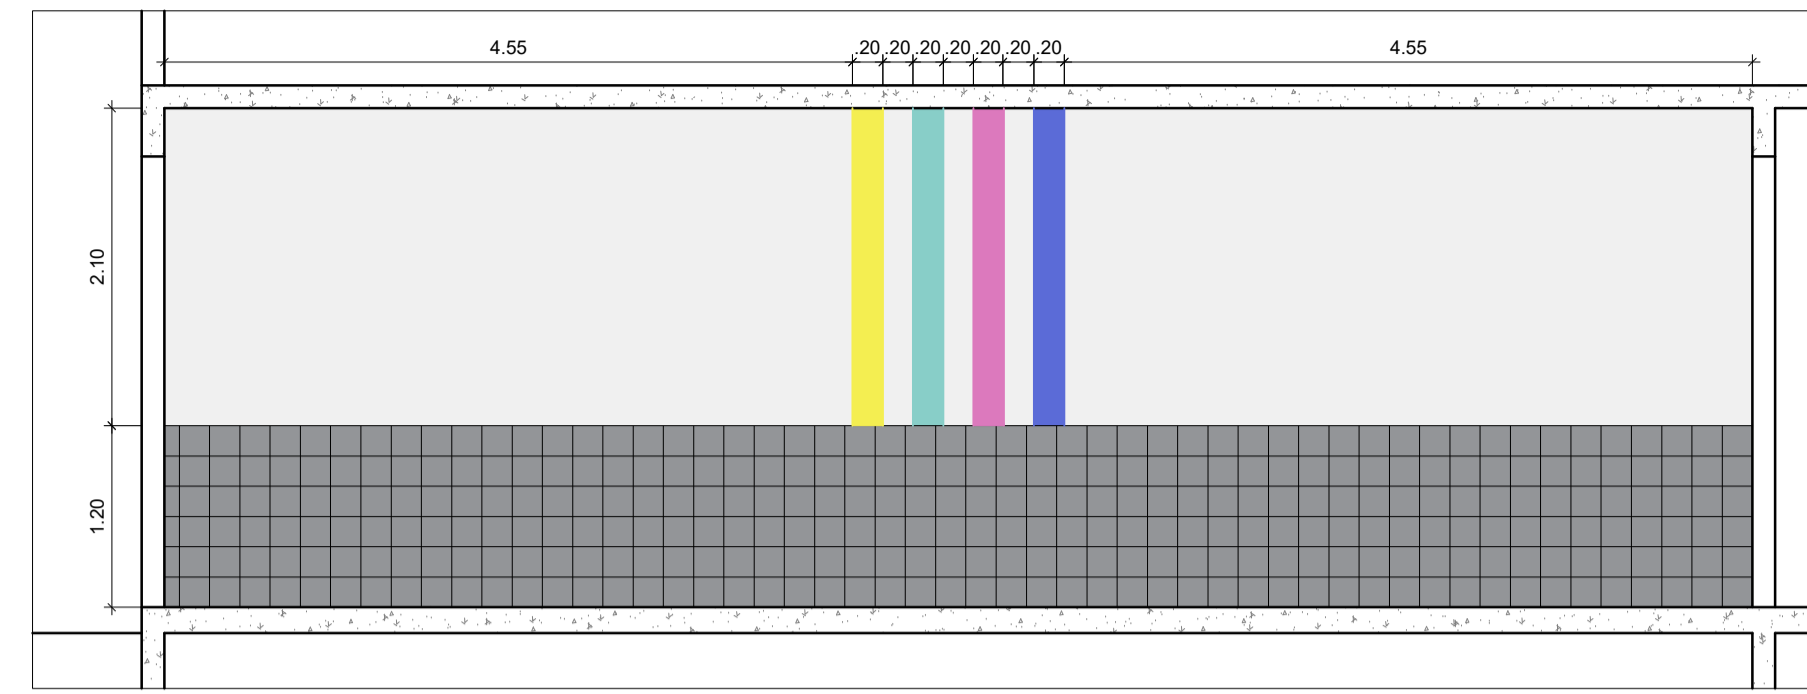


SALA MULTIUSO 01 - VISTA 02
Esc. 1:50

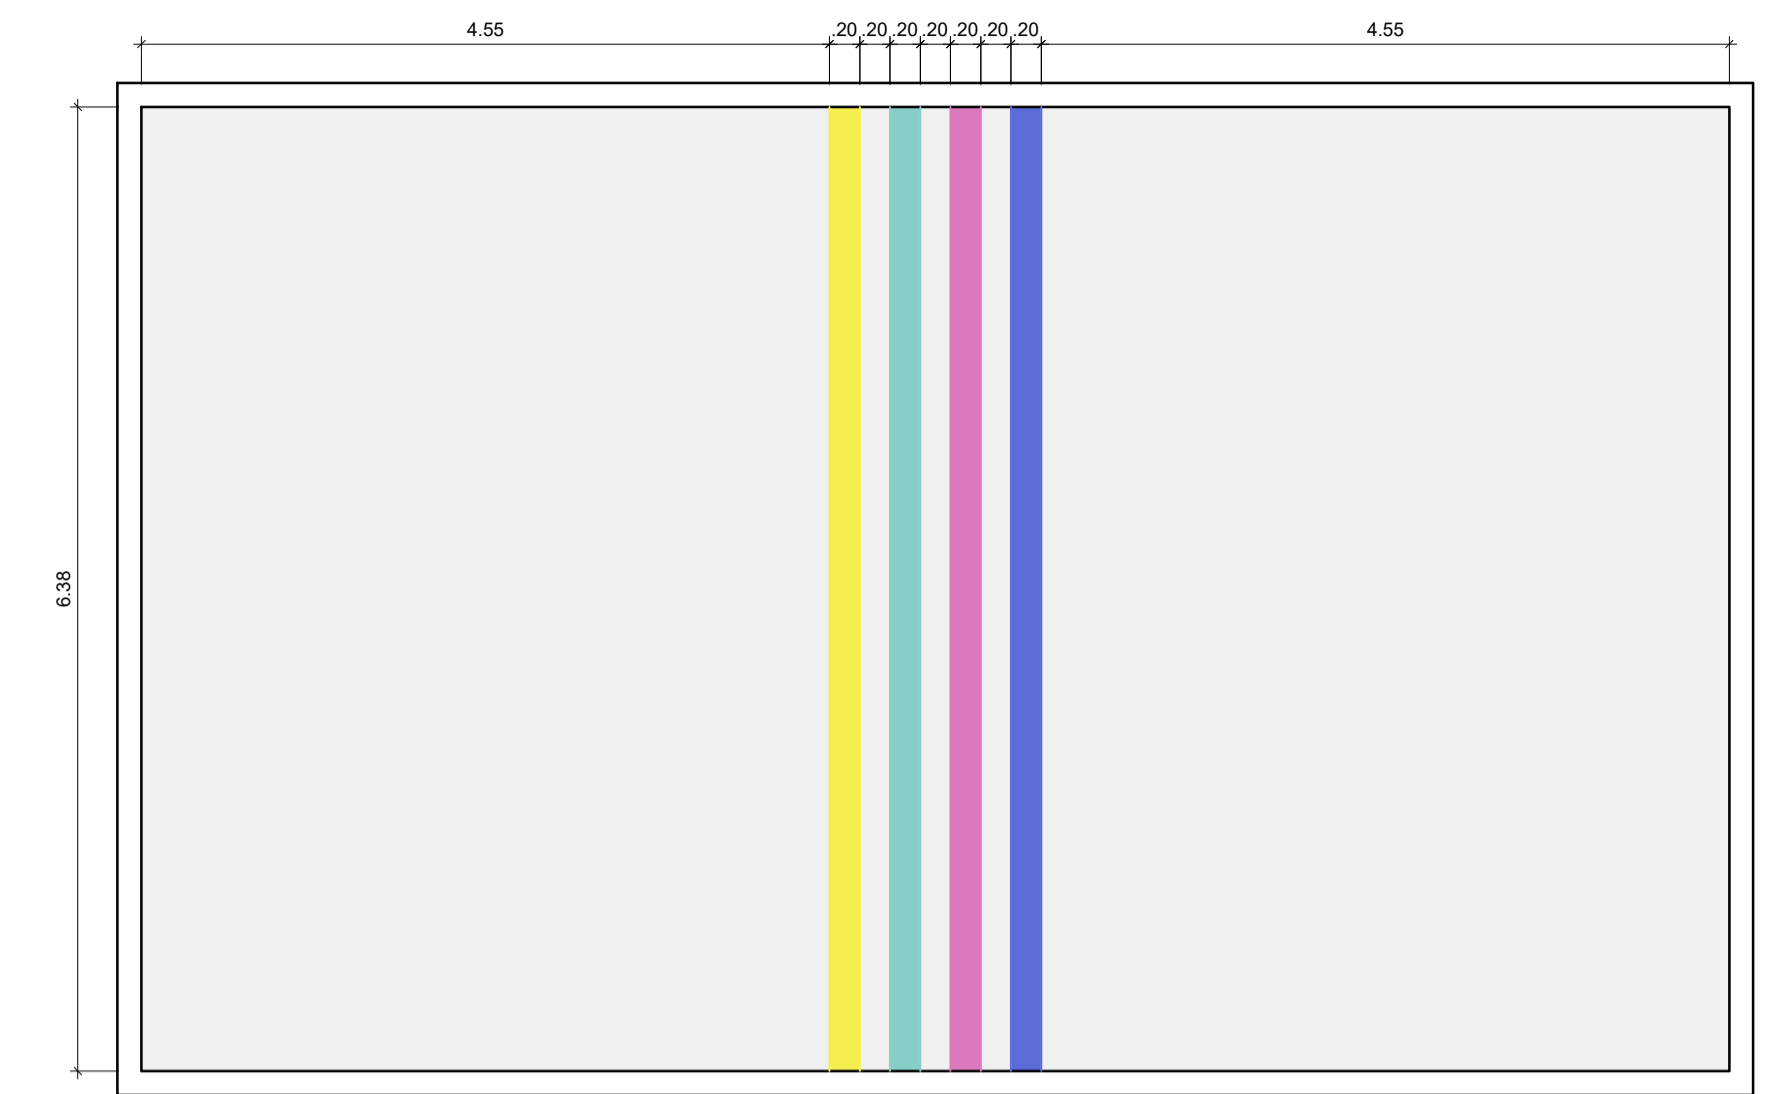


SALA MULTIUSO 01/02 - LAJE
Esc. 1:50

LEGENDA - TINTAS (REF. CORAL)


	PINTURA ACRÍLICA ORQUÍDEA PRECIOSA
	PINTURA ACRÍLICA ROSA AÇAÍ
	PINTURA ACRÍLICA VERDE ASIÁTICO
	PINTURA ACRÍLICA CANÁRIO BELGA
	PINTURA ACRÍLICA OUTONO GELADO
	PASTILHA CERÂMICA 20x20 cm

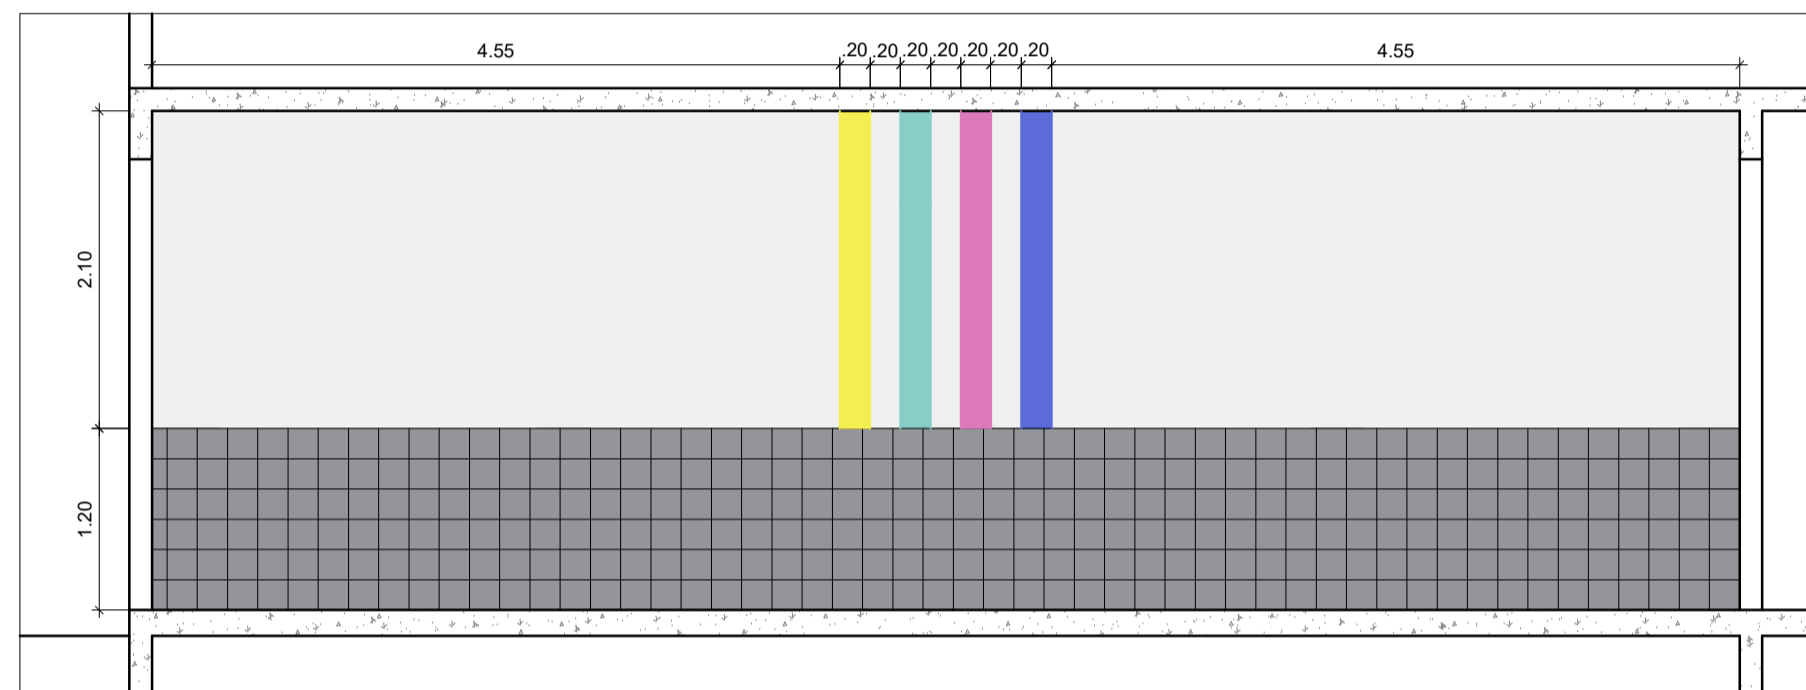


SALA MULTIUSO 02 - VISTA 01
Esc. 1:50

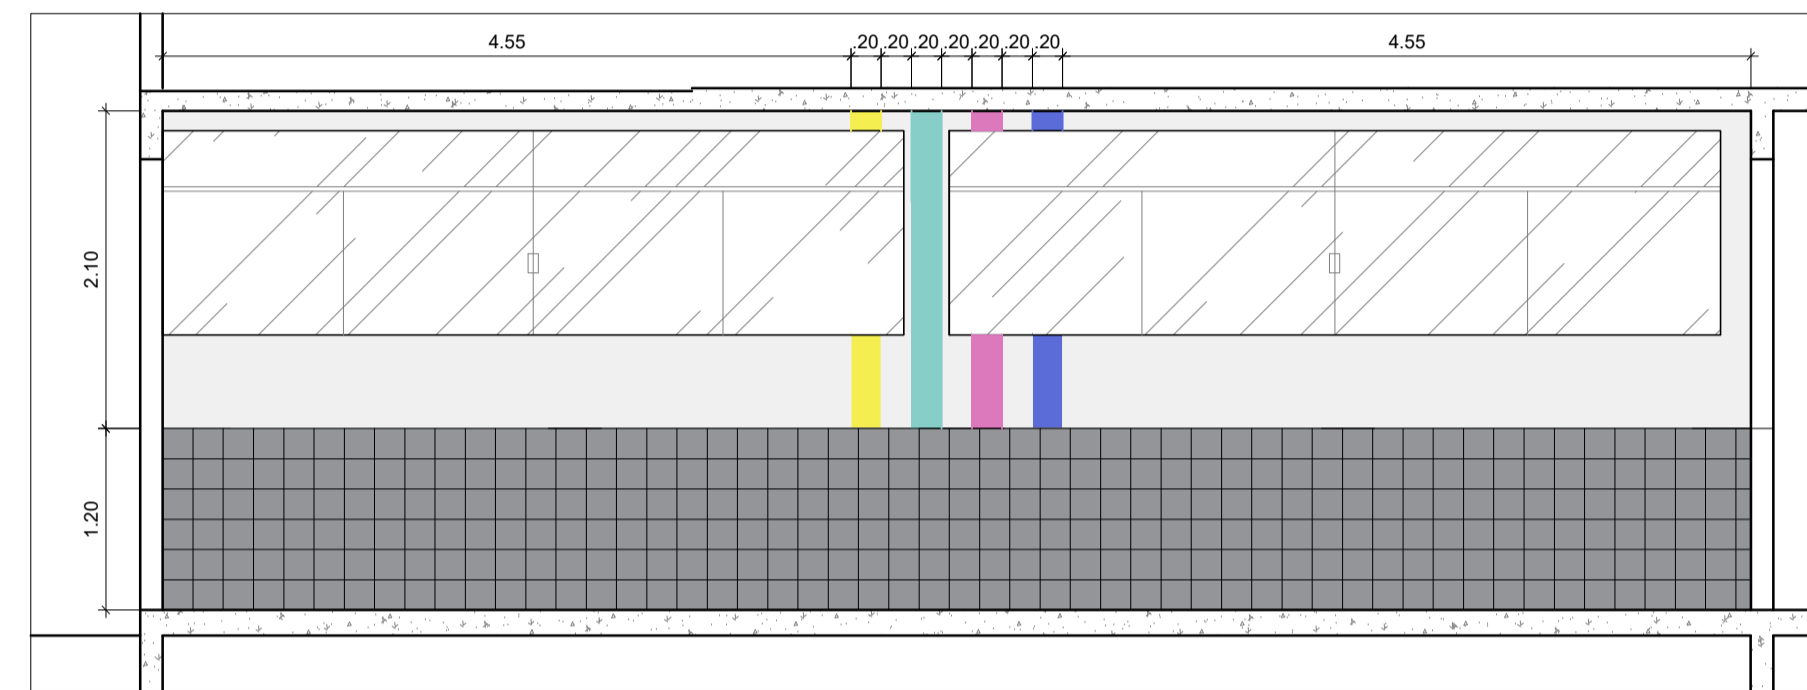


SALA MULTIUSO 02 - VISTA 02
Esc. 1:50

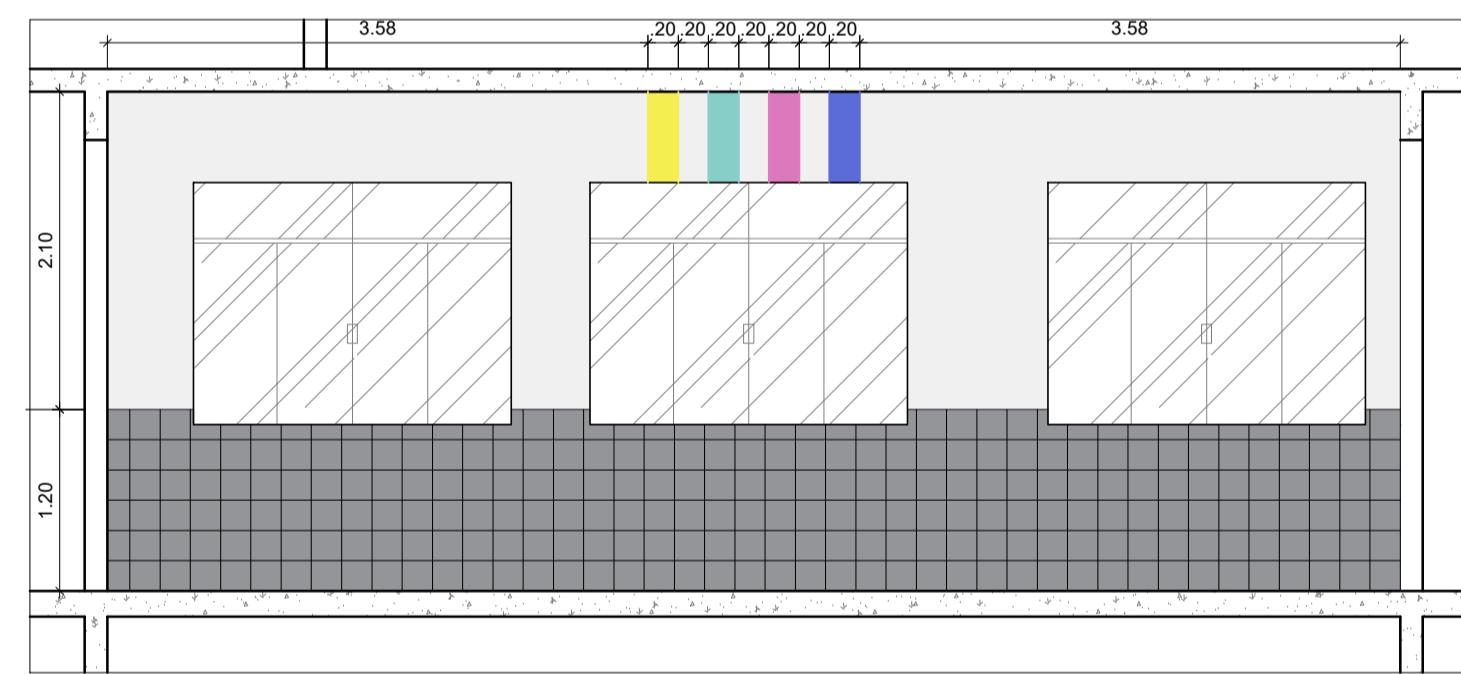


SALA MULTIUSO 03 - VISTA 01
Esc. 1:50

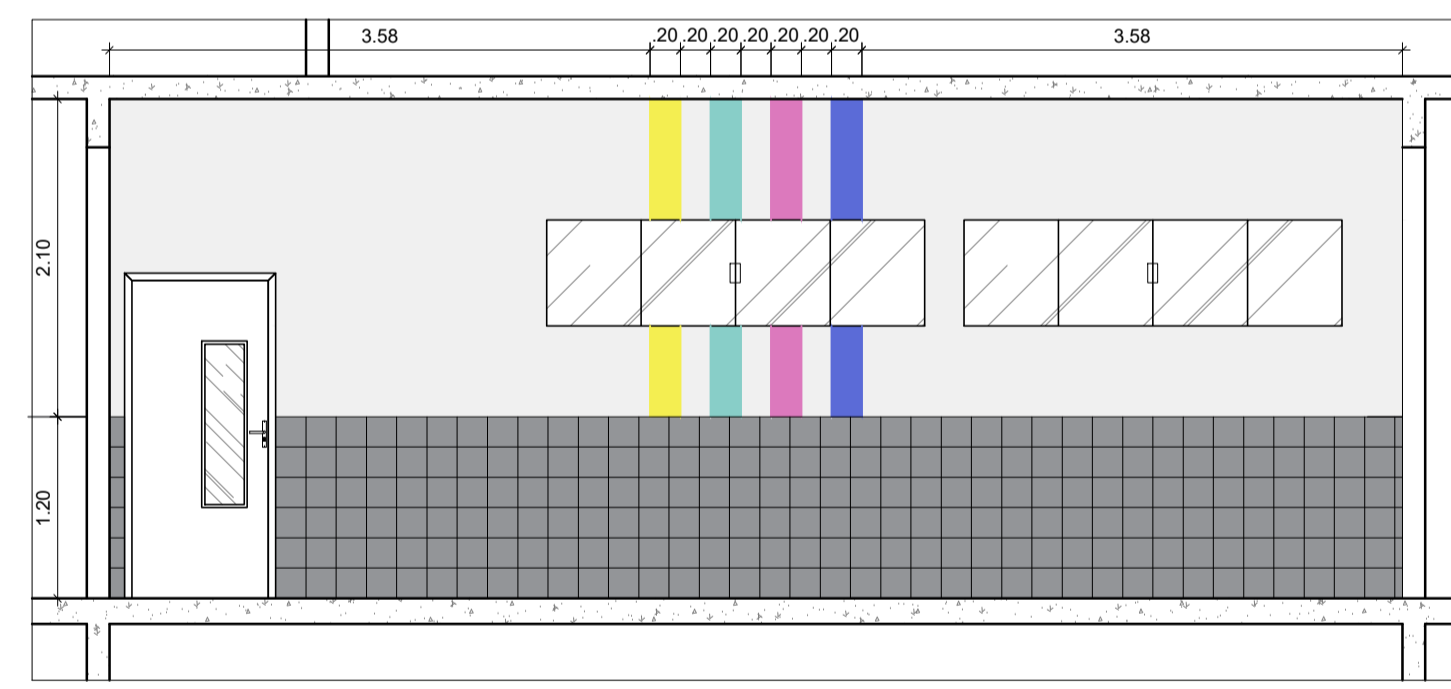


SALA MULTIUSO 03 - VISTA 02
Esc. 1:50

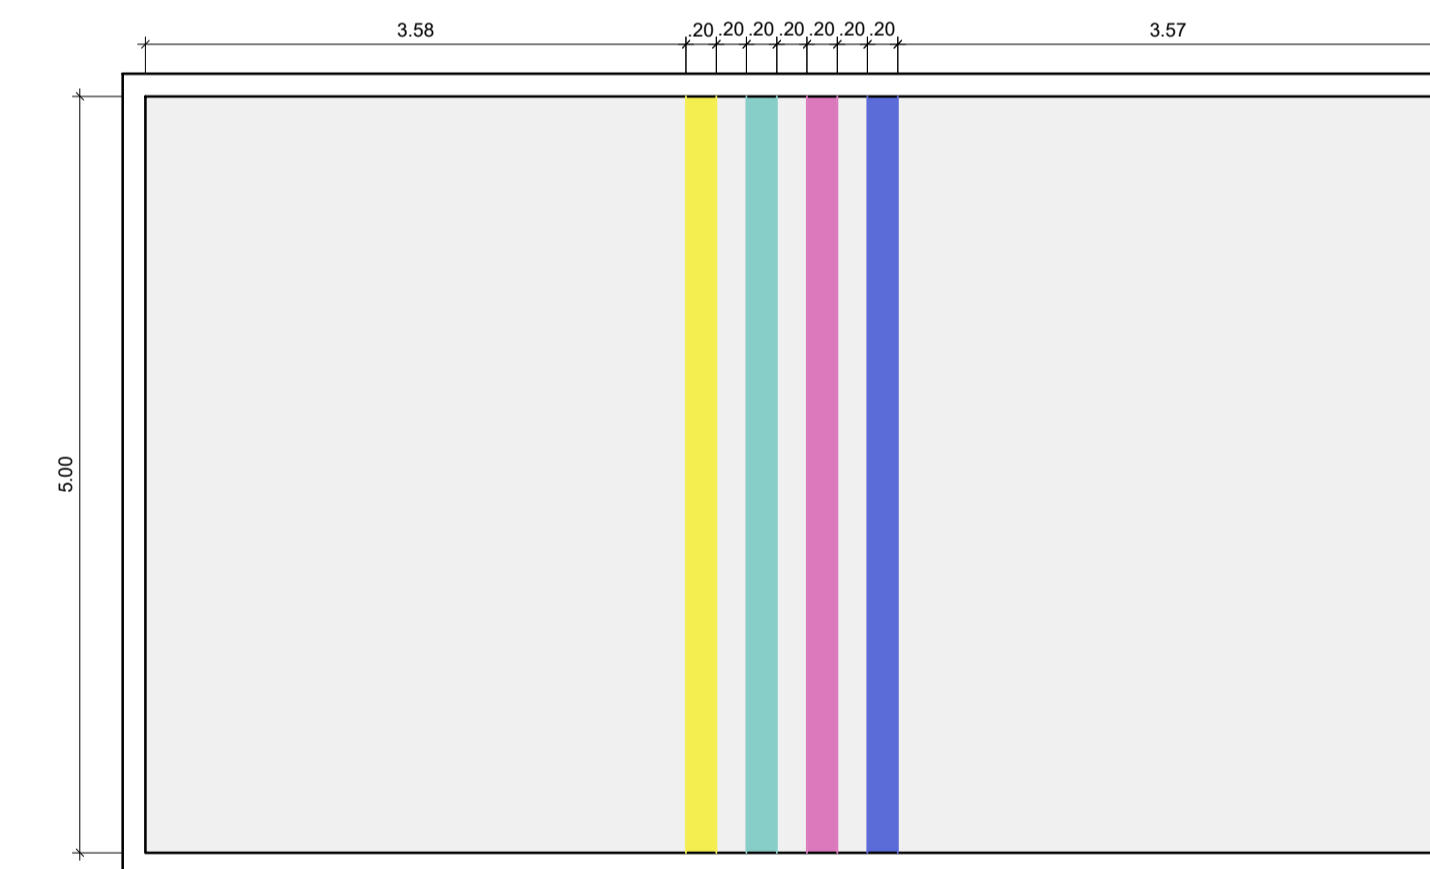


SALA MULTIUSO 03/04 - LAJE
Esc. 1:50

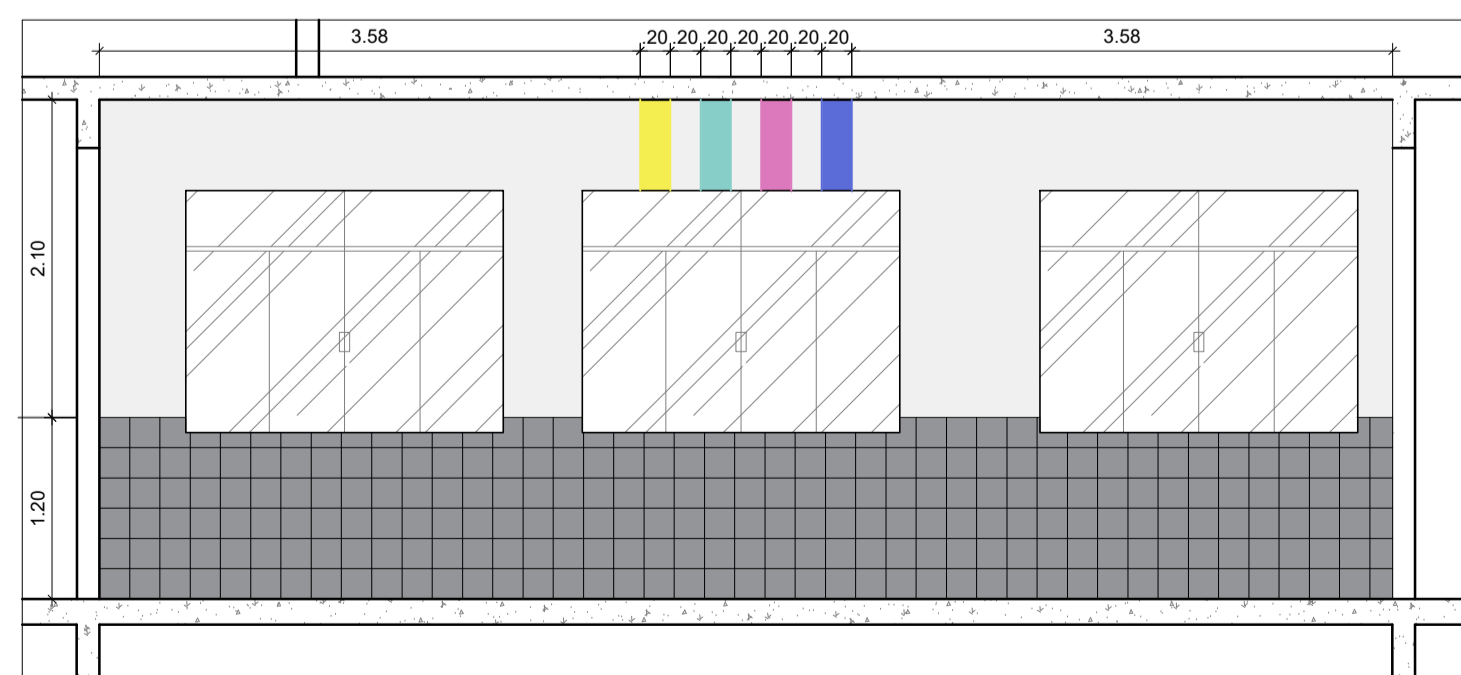


SALA MULTIUSO 04 - VISTA 01
Esc. 1:50

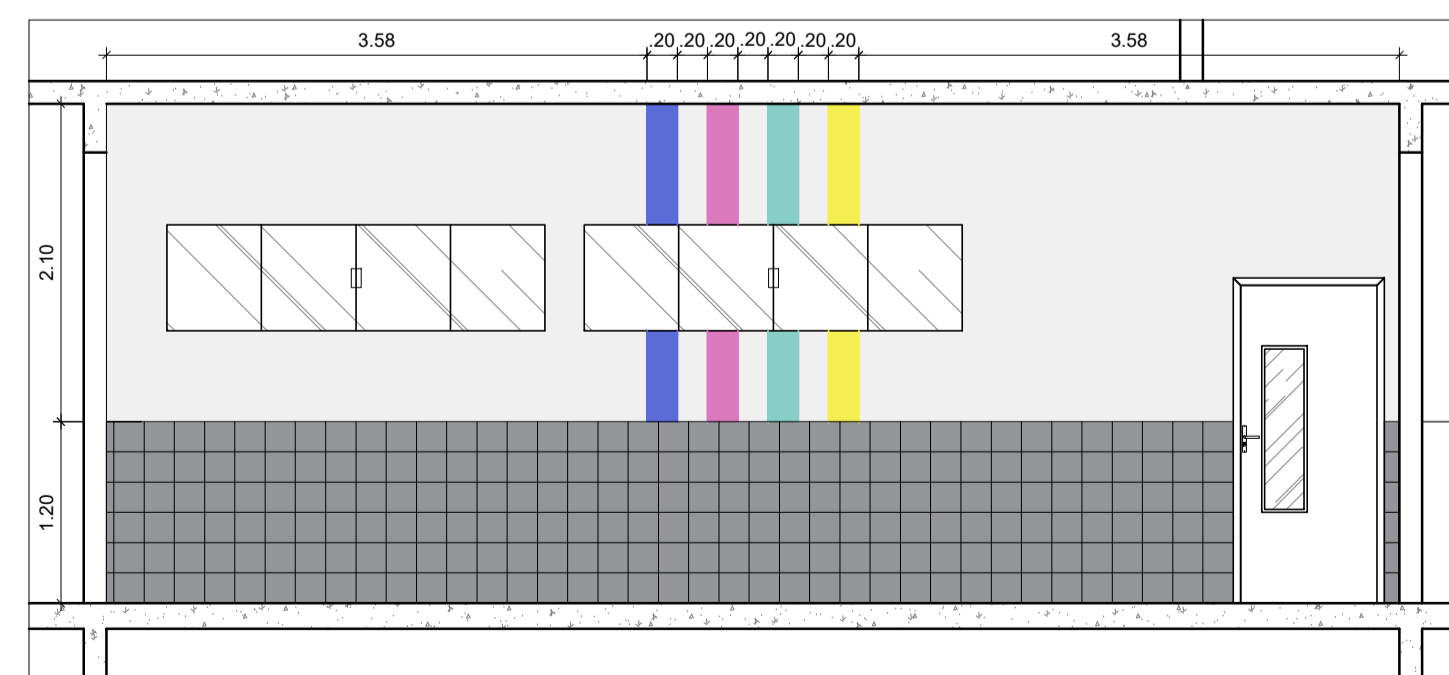


SALA MULTIUSO 04 - VISTA 02
Esc. 1:50

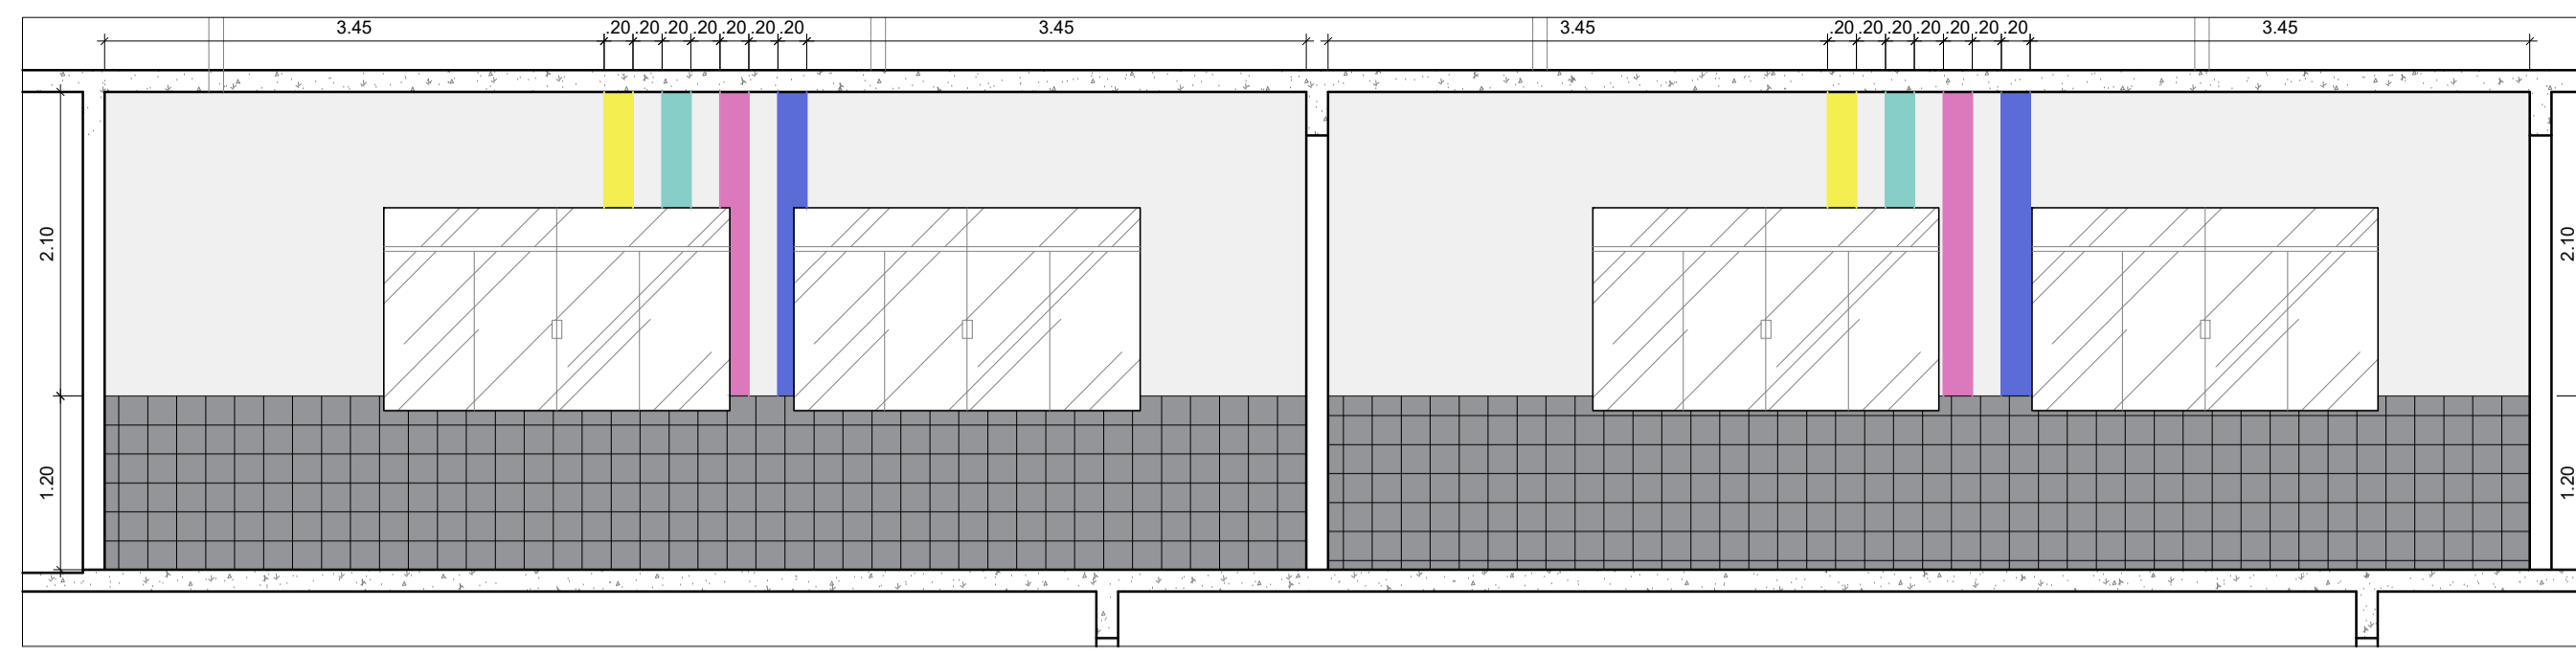


SALA DE AULA 01/02/03/04 - VISTA 01
Esc. 1:50

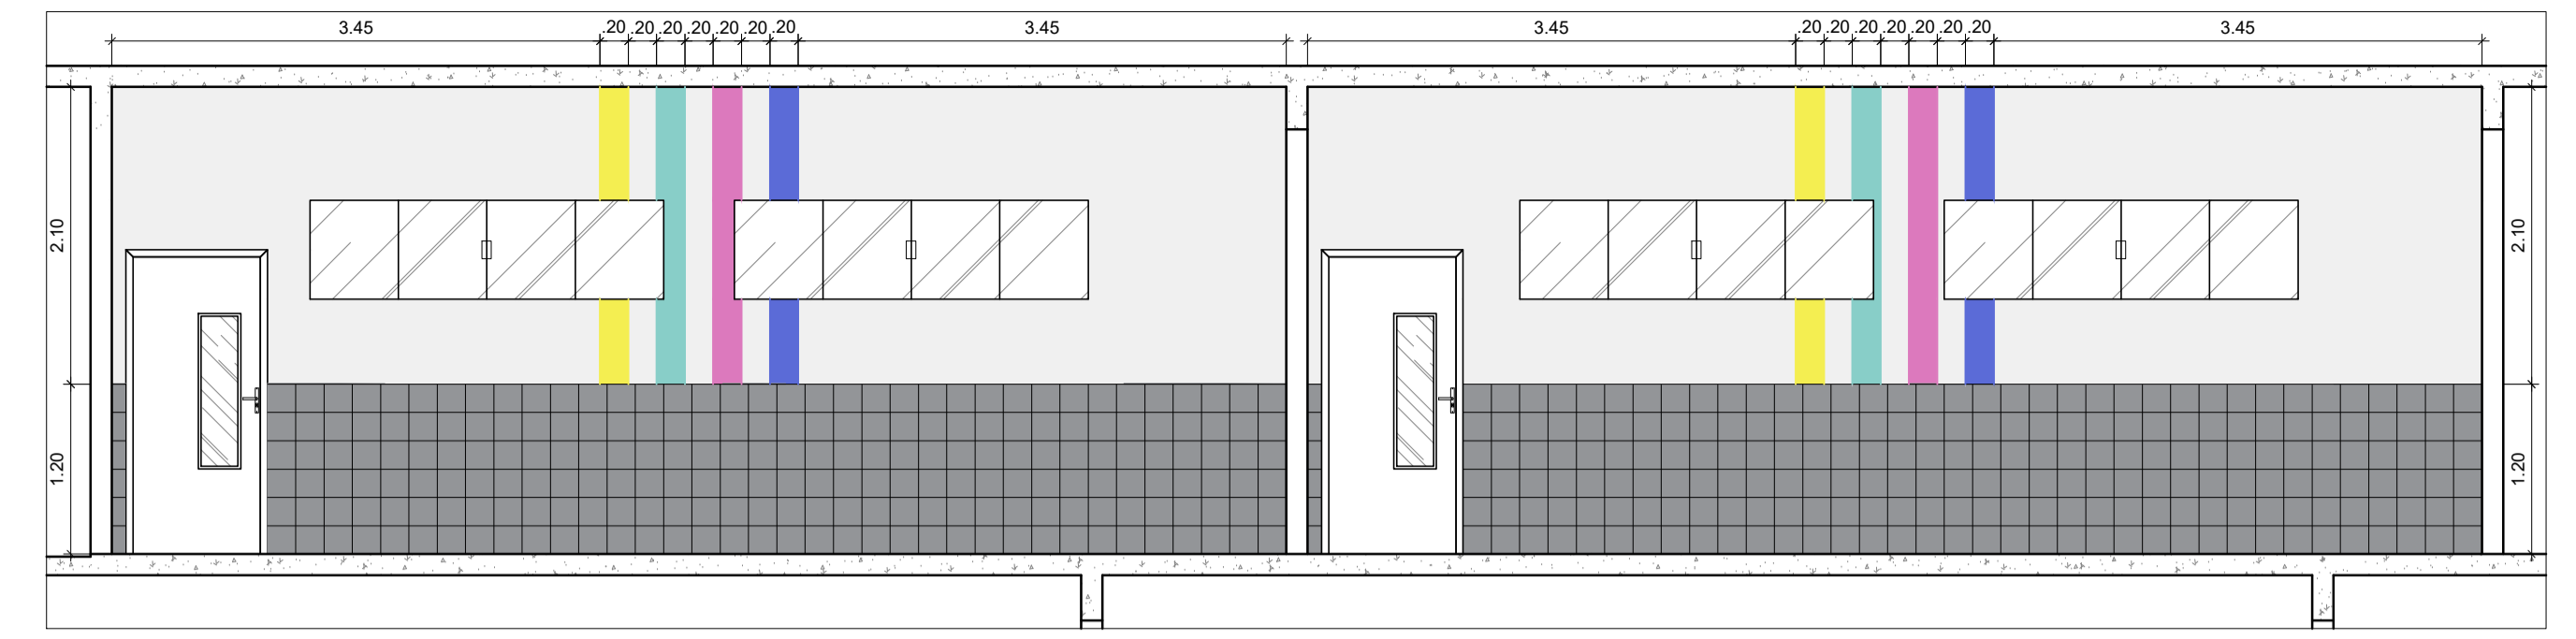


SALA DE AULA 01/02 - VISTA 02
Esc. 1:50

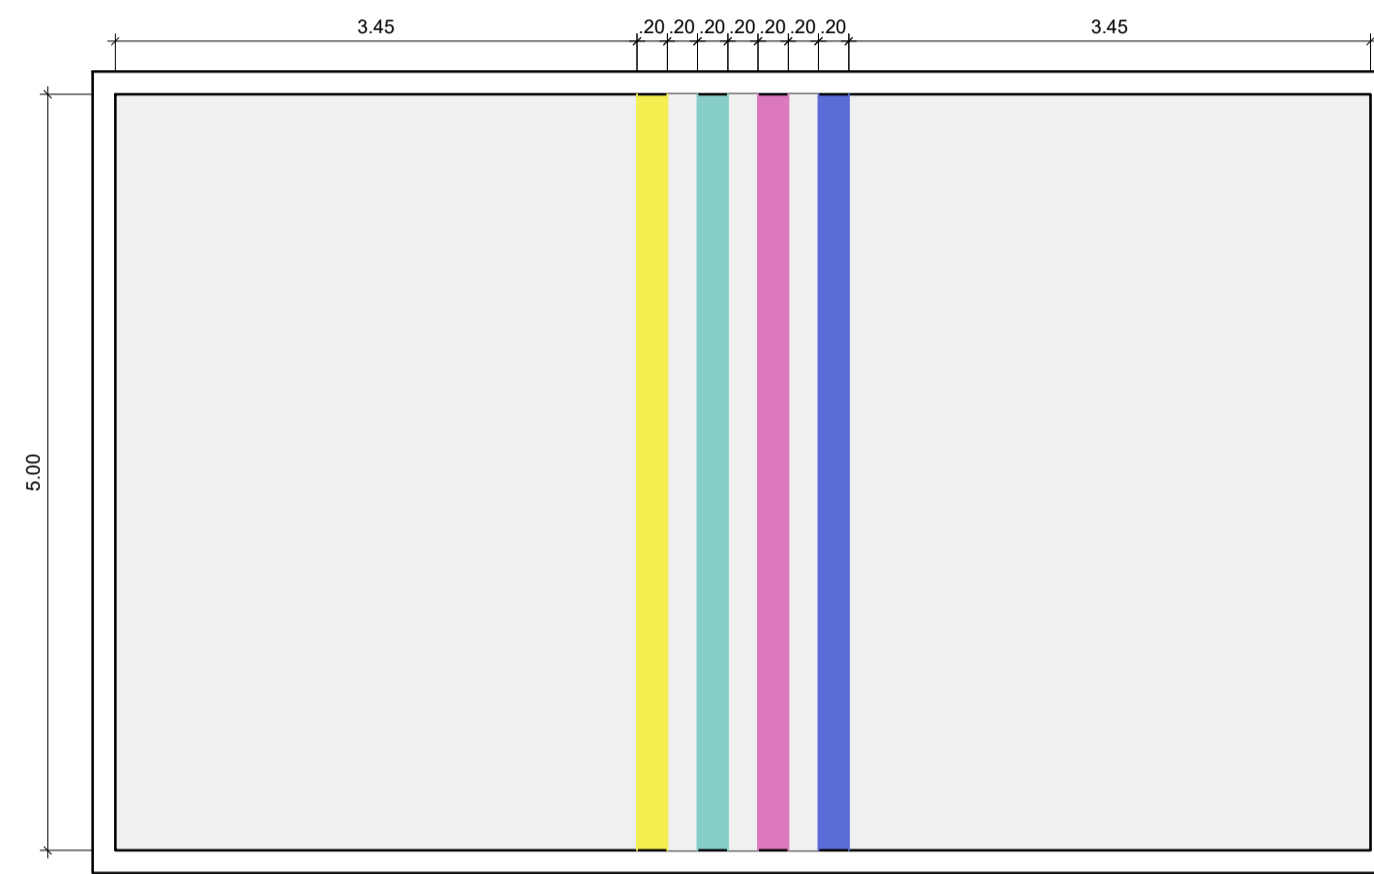


SALA DE AULA 01/02/03/04 - VISTA LAJE
Esc. 1:50

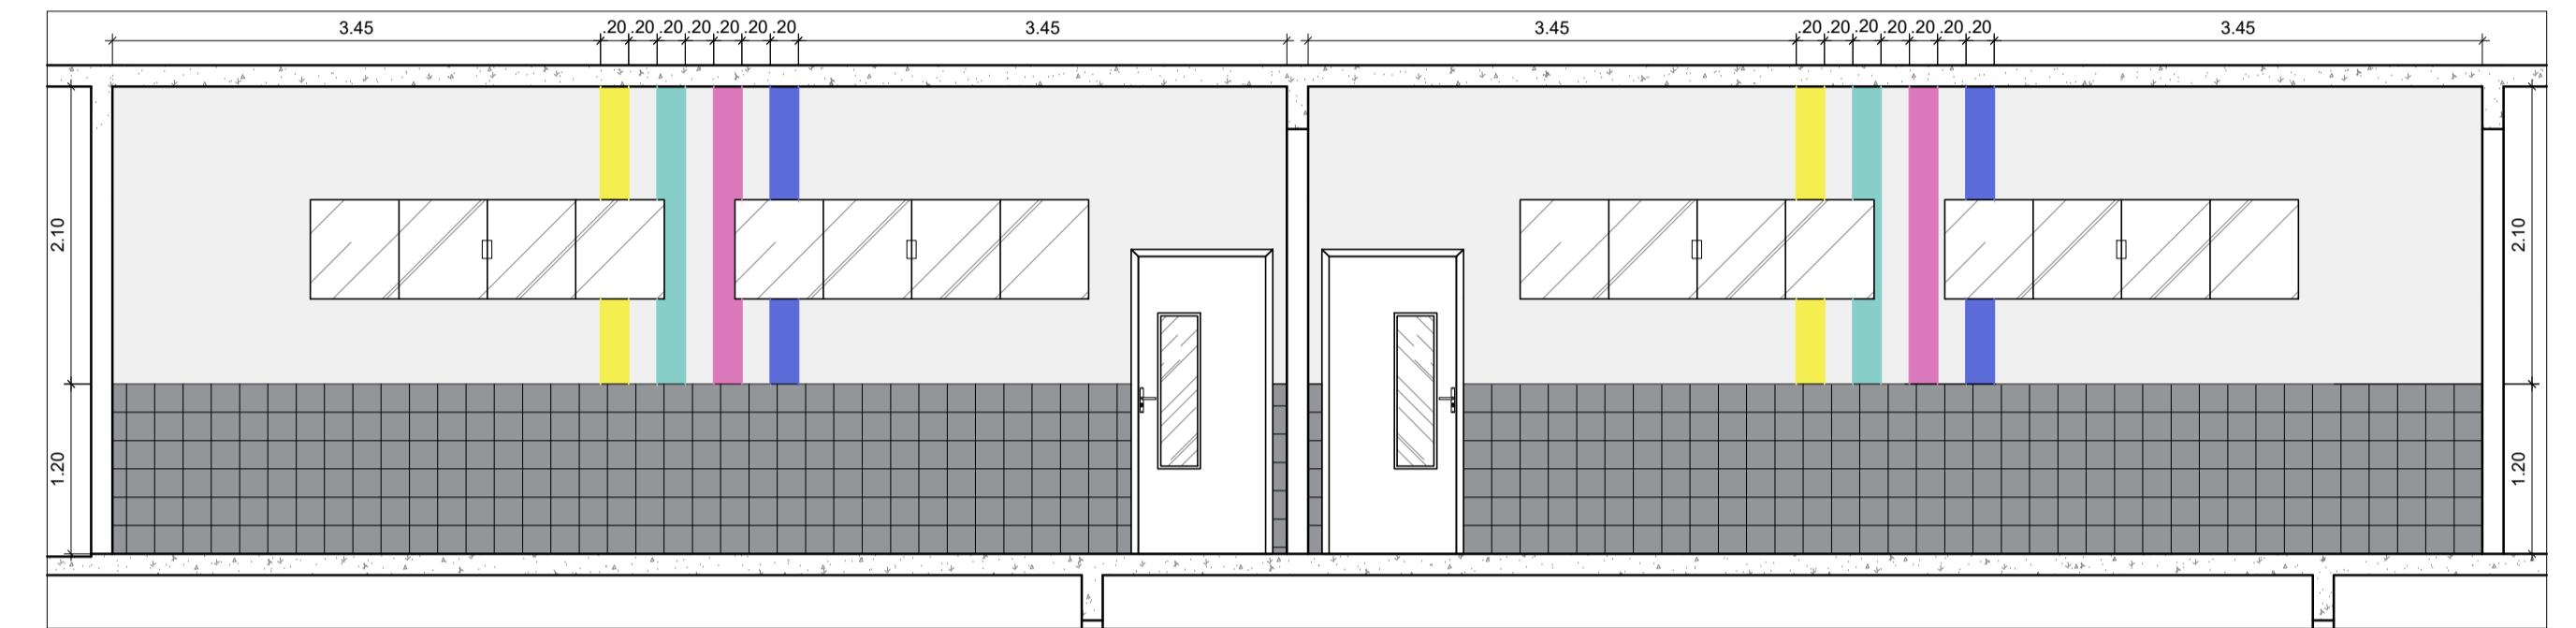


SALA DE AULA 03/04 - VISTA 02
Esc. 1:50

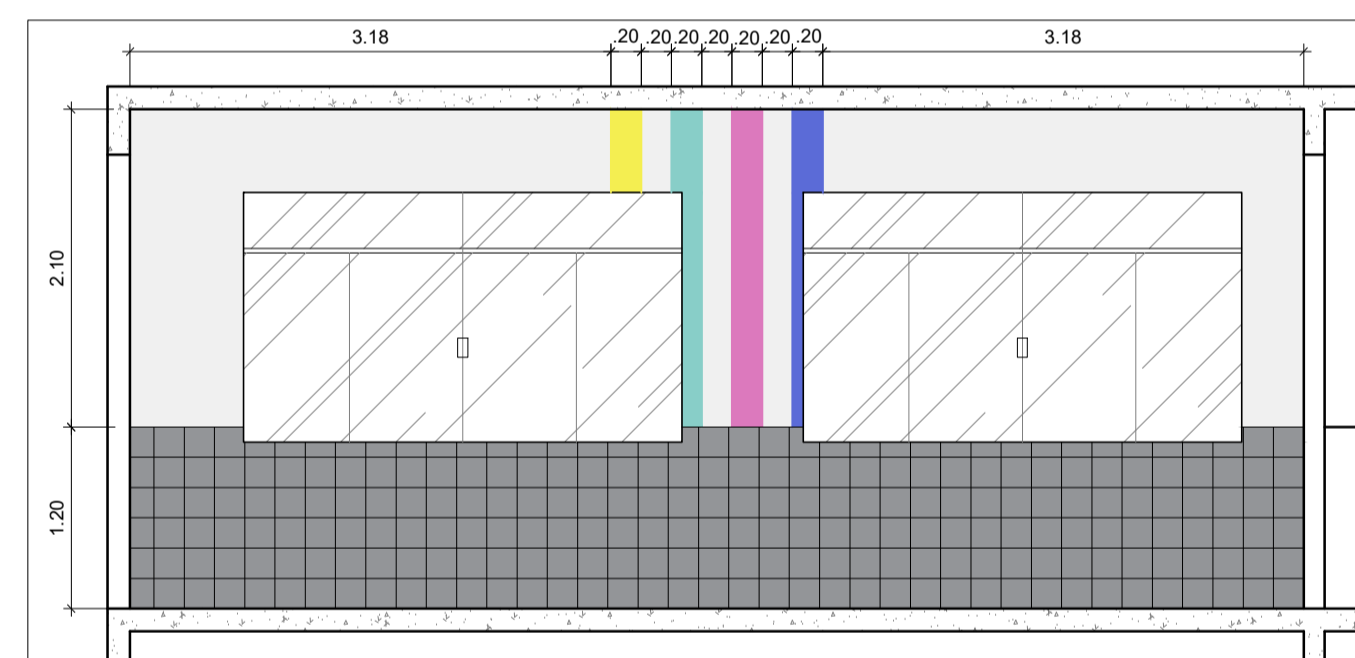


SALA DE AULA 05 - VISTA 01
Esc. 1:50

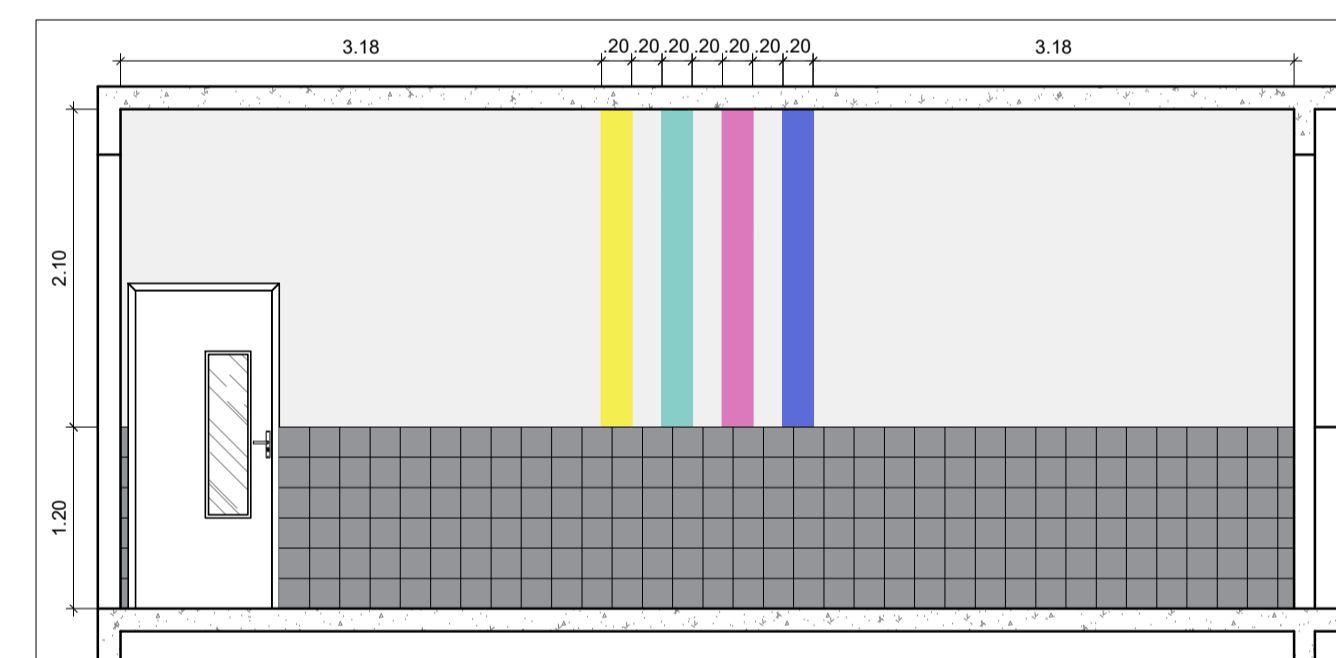


SALA DE AULA 05 - VISTA 02
Esc. 1:50

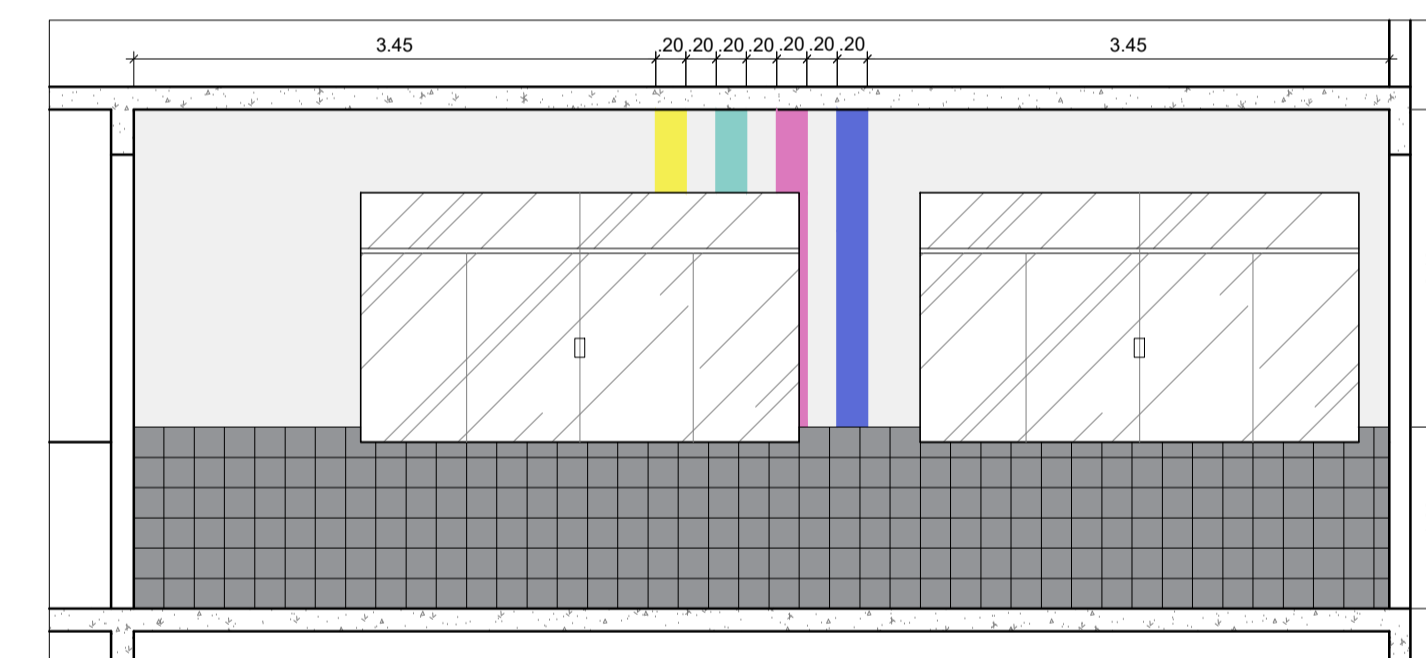

SALA DE AULA 06 - VISTA 01
Esc. 1:50

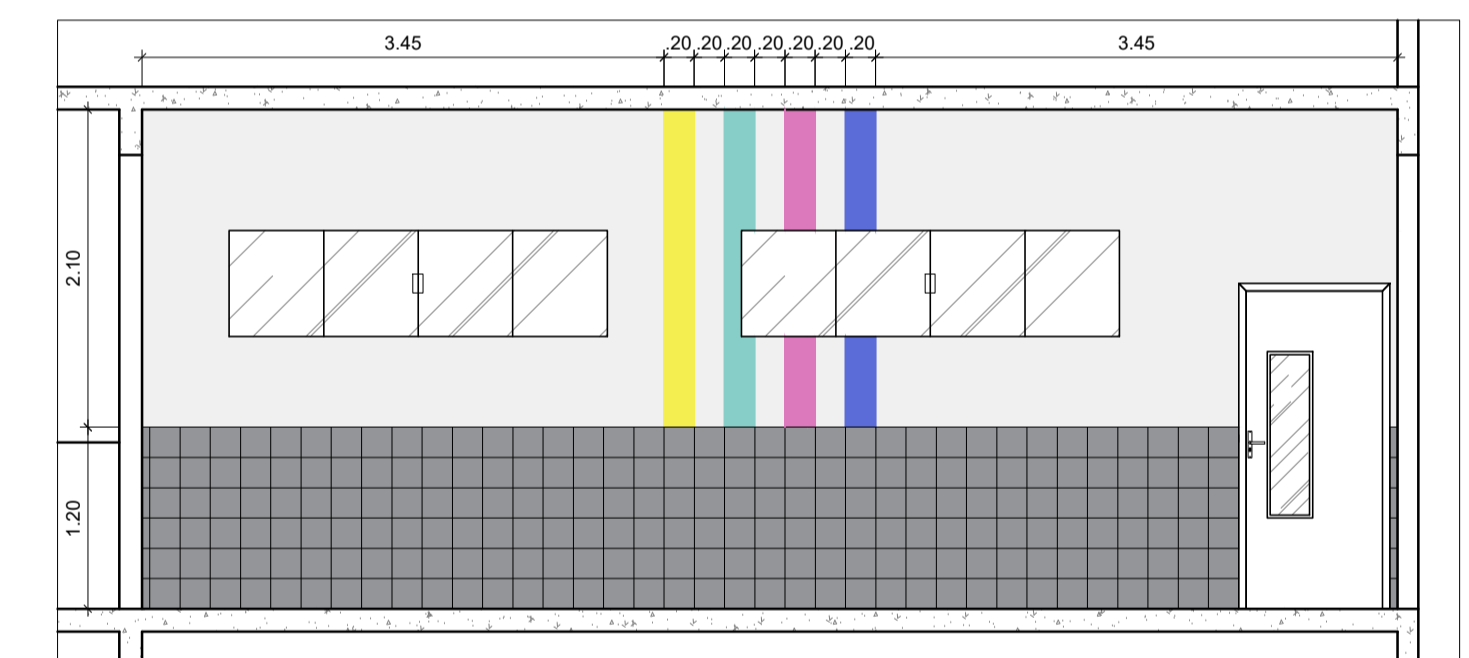


SALA DE AULA 06 - VISTA 02
Esc. 1:50

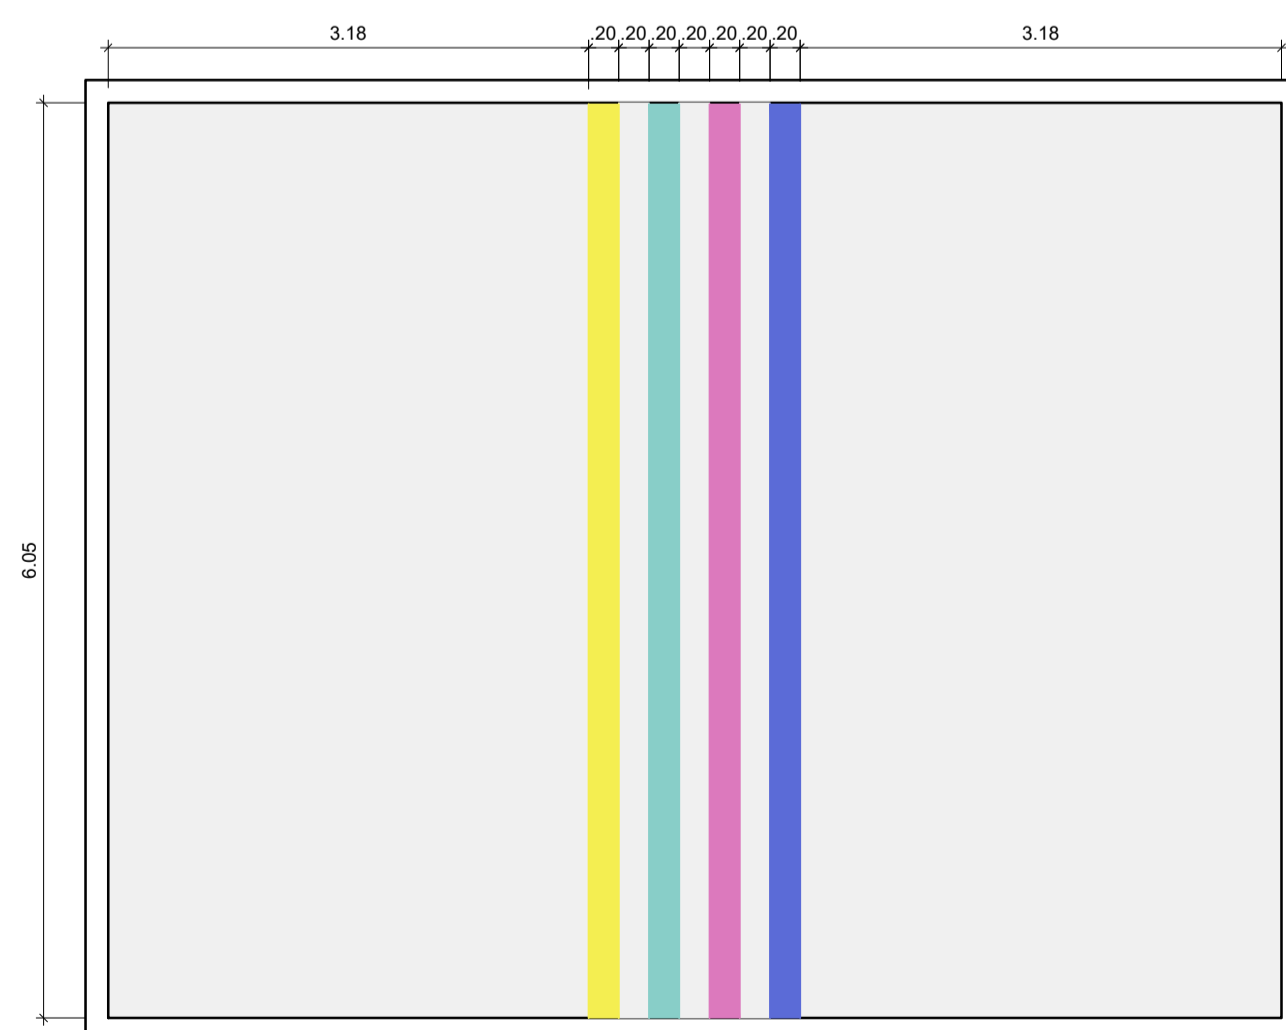

SALA DE AULA 05 - LAJE
Esc. 1:50

LEGENDA - TINTAS (REF. CORAL)

	PINTURA ACRÍLICA ORQUÍDEA PRECIOSA
	PINTURA ACRÍLICA ROSA AÇAI
	PINTURA ACRÍLICA VERDE ASIÁTICO
	PINTURA ACRÍLICA CANÁRIO BELGA
	PINTURA ACRÍLICA OUTONO GELADO
	PASTILHA CERÂMICA 20x20 cm

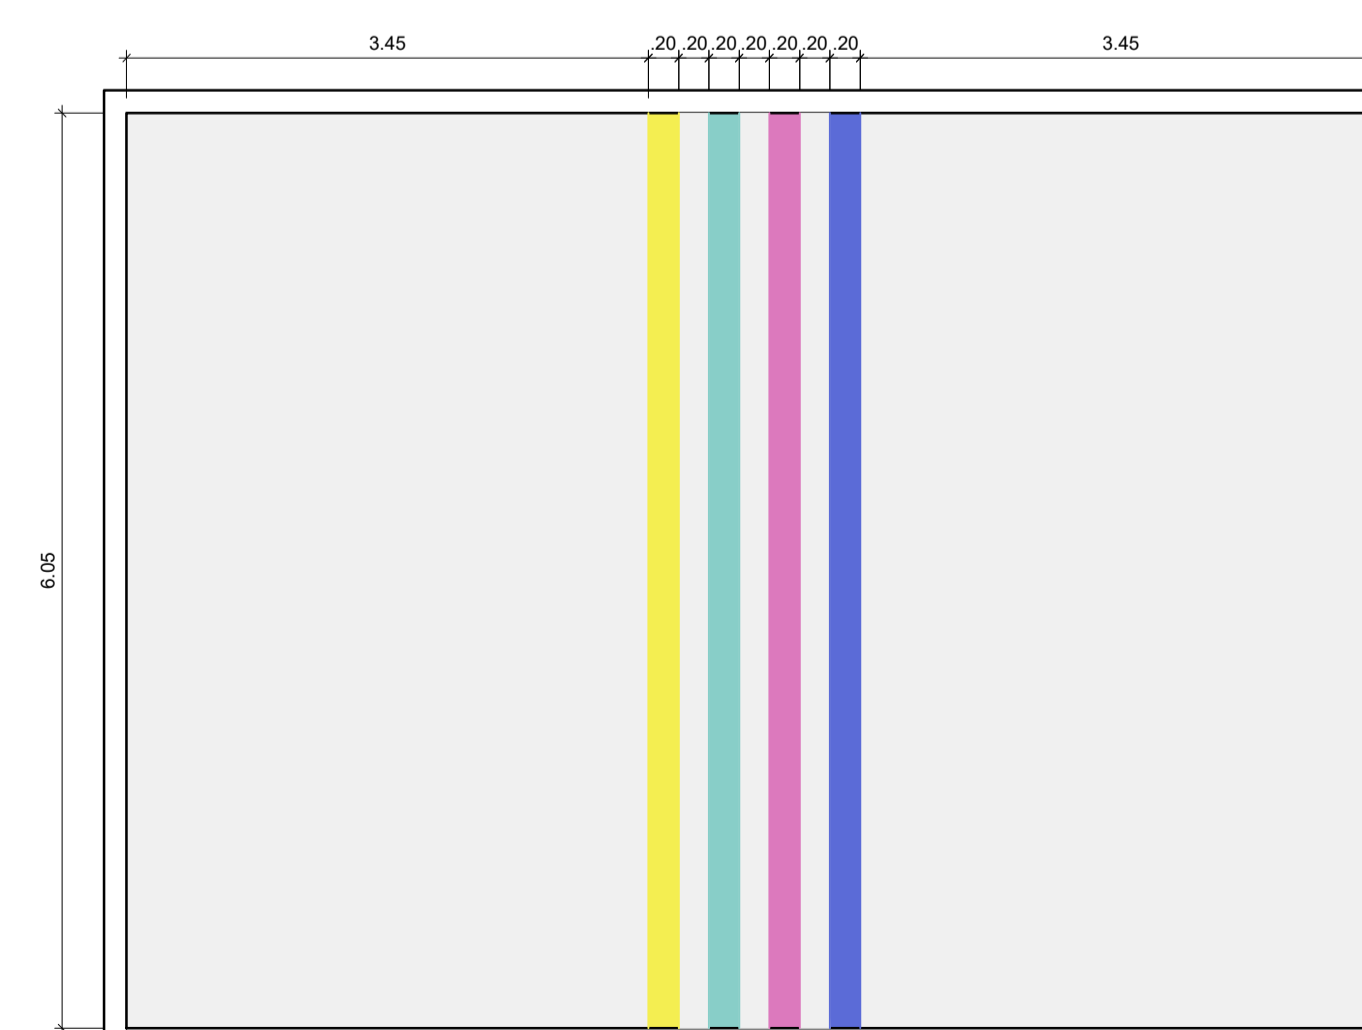

SALA DE AULA 06 - LAJE
Esc. 1:50