



**PLANTA BAIXA GALPÃO**

ÁREA: 5.296,45 M2  
ESC. 1/150

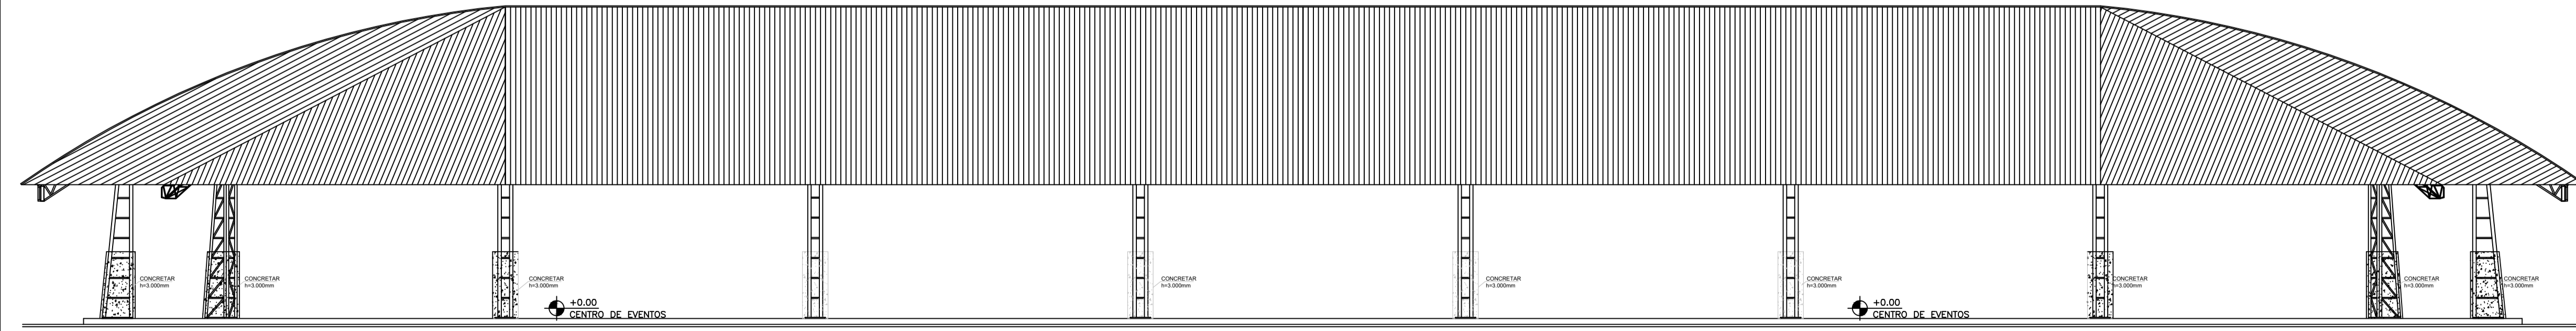

**FACHADA**  
ESC. 1/200

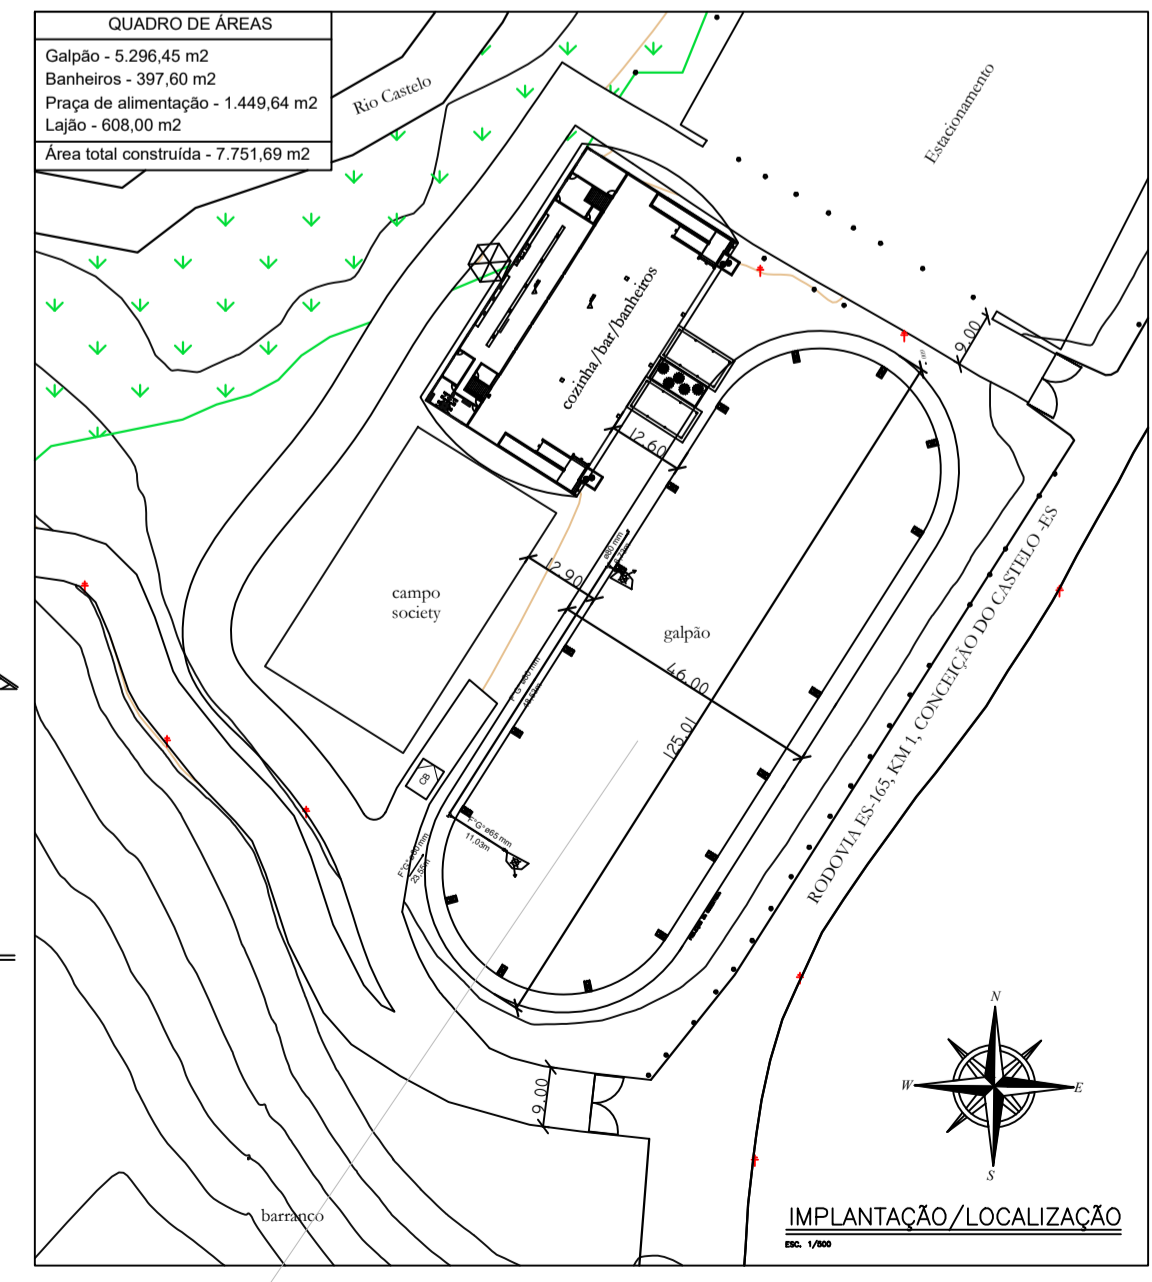

Coordenada de localização  
(SIRGAS 2000, UTM): N: 7746314 - E: 264908

PREFEITURA DE CONCEIÇÃO DO CASTELO  
**APROVADO**  
ATESTO QUE O PROJETO ENCONTRA-SE APROVADO PELA ADMINISTRAÇÃO.  
PREFEITO MUNICIPAL

**PROJETO ARQUITETÔNICO  
CENTRO DE EVENTOS SANFONÃO**

PROJETO:  
ELABORAÇÃO DE PROJETOS PARA REFORMA DO CENTRO DE EVENTOS SANFONÃO, DESTINADOS A ATENDER AS NECESSIDADES DA SECRETARIA MUNICIPAL DE ADMINISTRAÇÃO, CULTURA E TURISMO, MUNICÍPIO DE CONCEIÇÃO DO CASTELO.

OBSERVAÇÕES:  
DIMENSÕES E DETALHAMENTO DA COBERTURA DE ACORDO COM PROJETO ESPECÍFICO. TODAS AS MEDIDAS DEVERÃO SER VERIFICADAS ANTES DE SUA FABRICAÇÃO. A ESTRUTURA ANTIGA DEVERÁ SER LIXADA PARA REMOÇÃO DA CORROÇÃO E POSTERIOR PINTURA.

LOCAL	ÁREA CONSTRUIDA	
ÁREA TOTAL DA EDIFICAÇÃO - PLANTA BAIXA	5.296,45	m <sup>2</sup>
ÁREA TOTAL DA COBERTURA (considerando inclinação do telhado)	5.963,50	m <sup>2</sup>

PROJETO/RT:  
  
PROPRIETÁRIO:  
JOÃO LUCAS DIAS  
ENGENHEIRO CIVIL - CREA ES 042317/D

PREFEITURA MUNICIPAL DE CONCEIÇÃO DO CASTELO  
CNPJ: 27.165.570/0001-98

CONTEÚDO: <b>PLANTA BAIXA FACHADA IMPLANTAÇÃO/LOCALIZAÇÃO</b>	DESENHISTA: JOÃO LUCAS DIAS
	DATA DO PROJETO: AGOSTO / 2021
	PRANCHA: 01/02