




1 PLANTA BAIXA TÉRREO
1 : 100

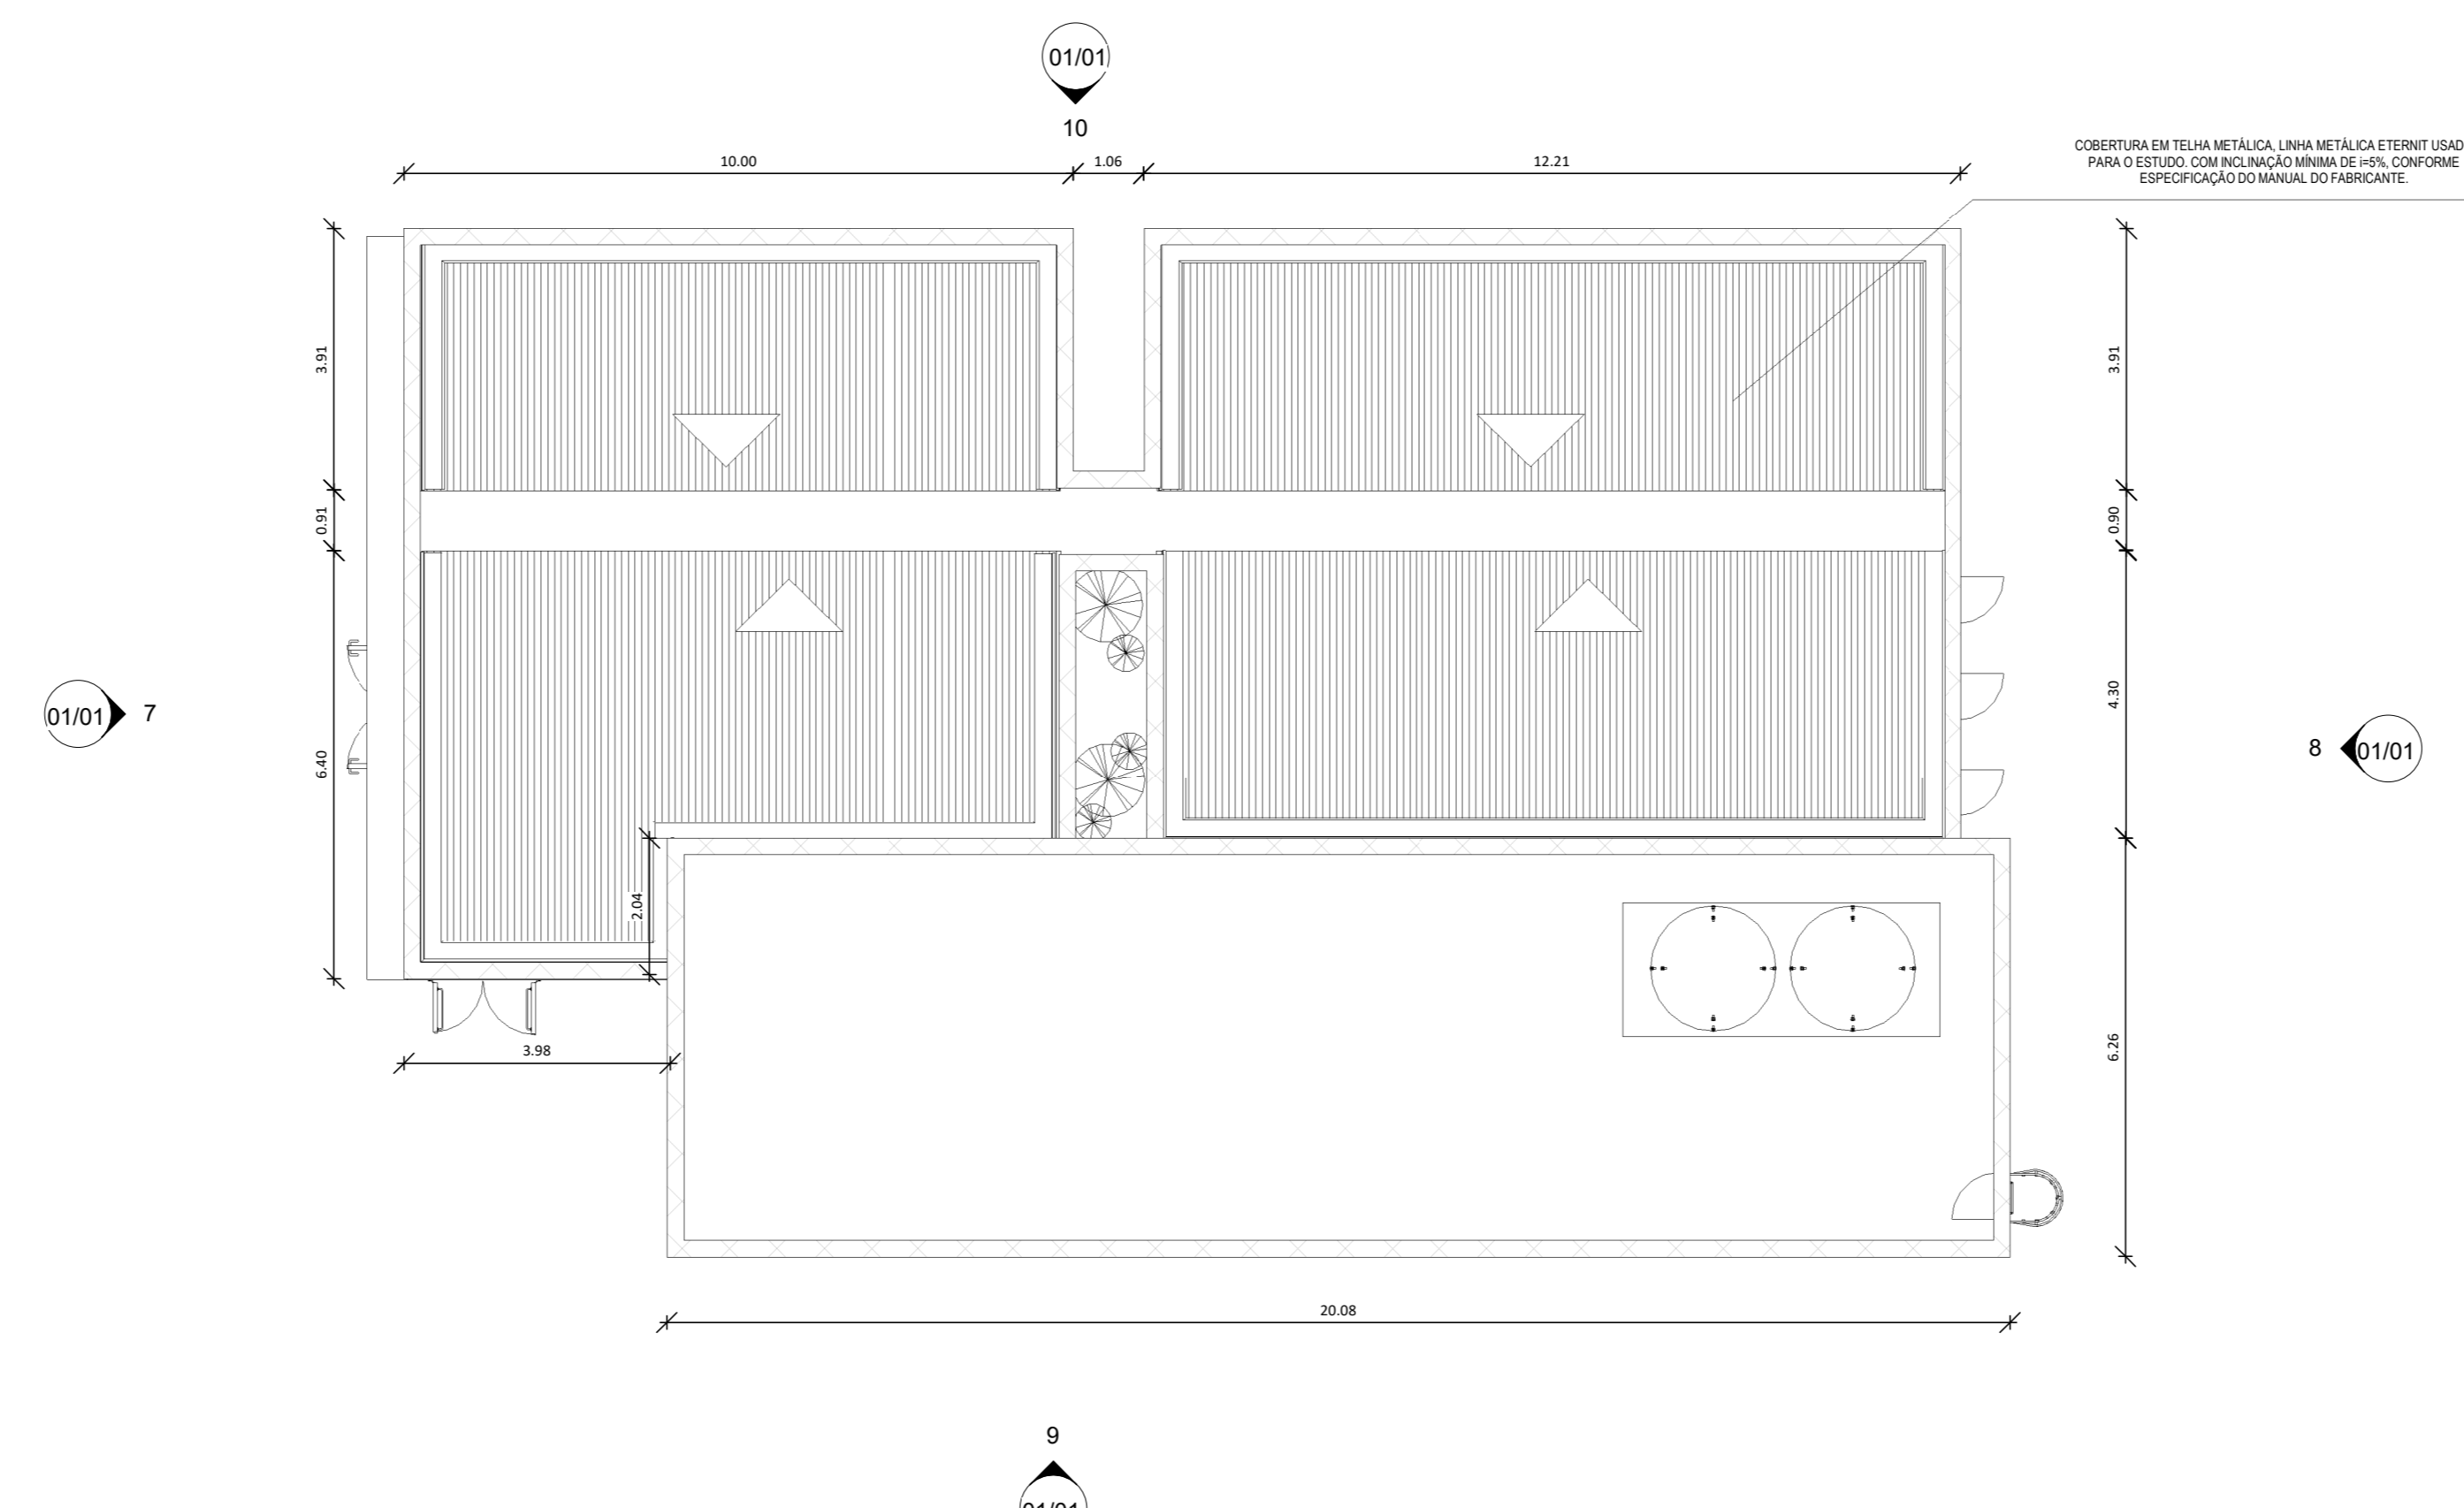


2 COBERTURA
1 : 100

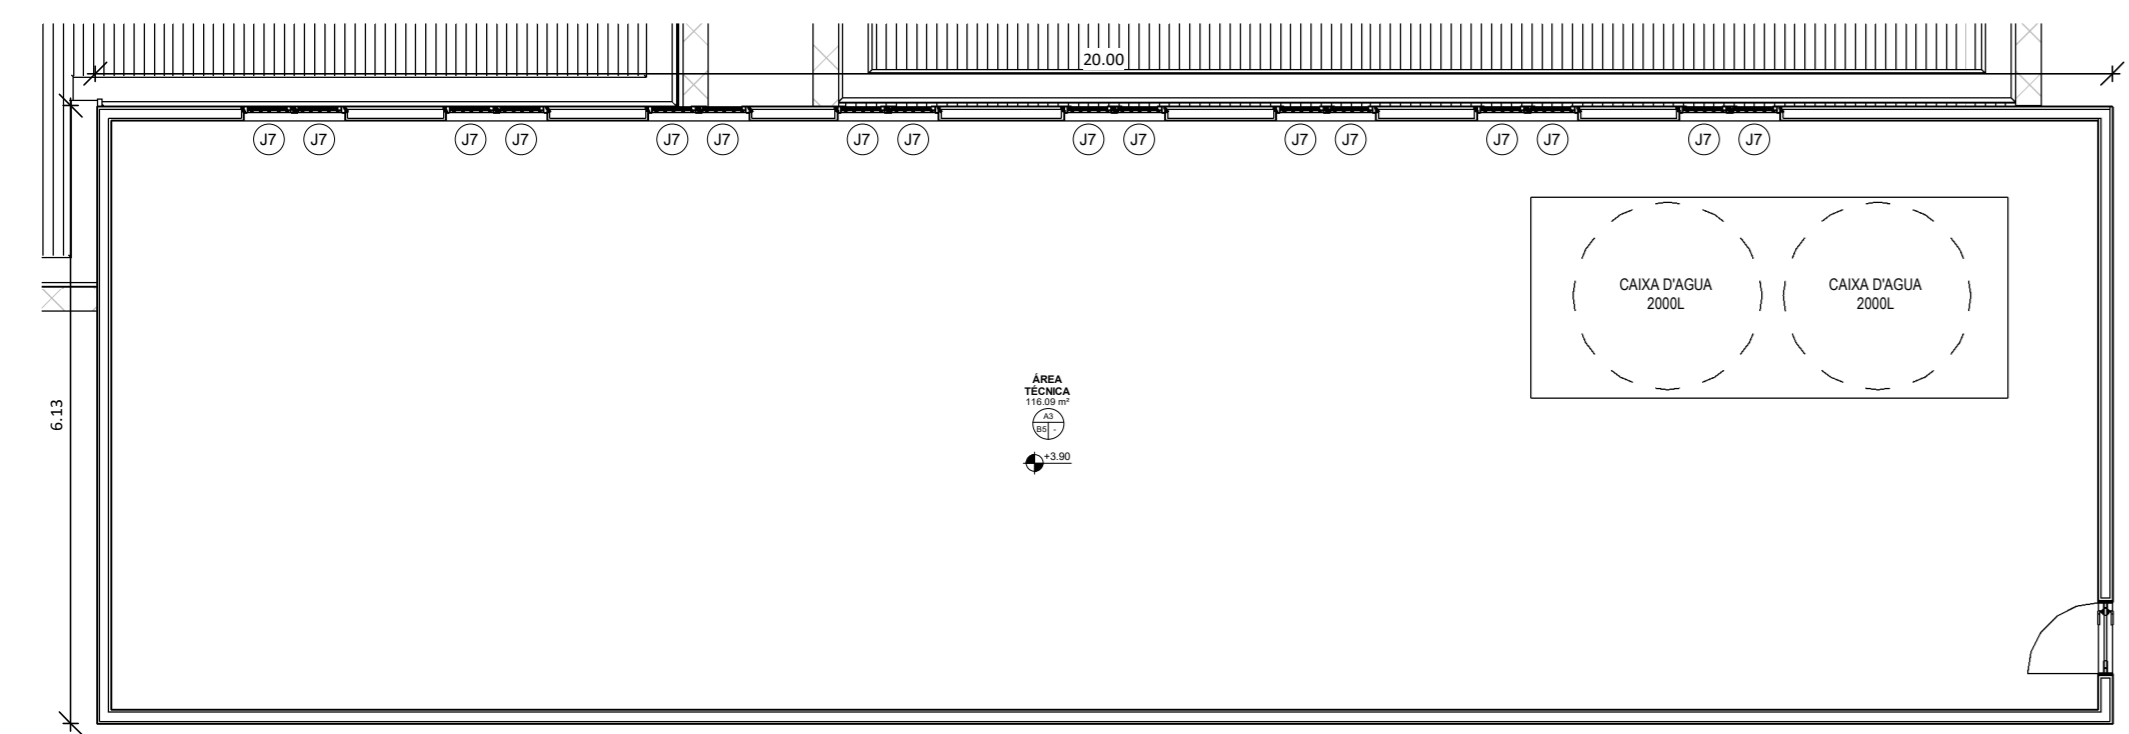


3 PLANTA ÁREA TÉCNICA
1 : 75

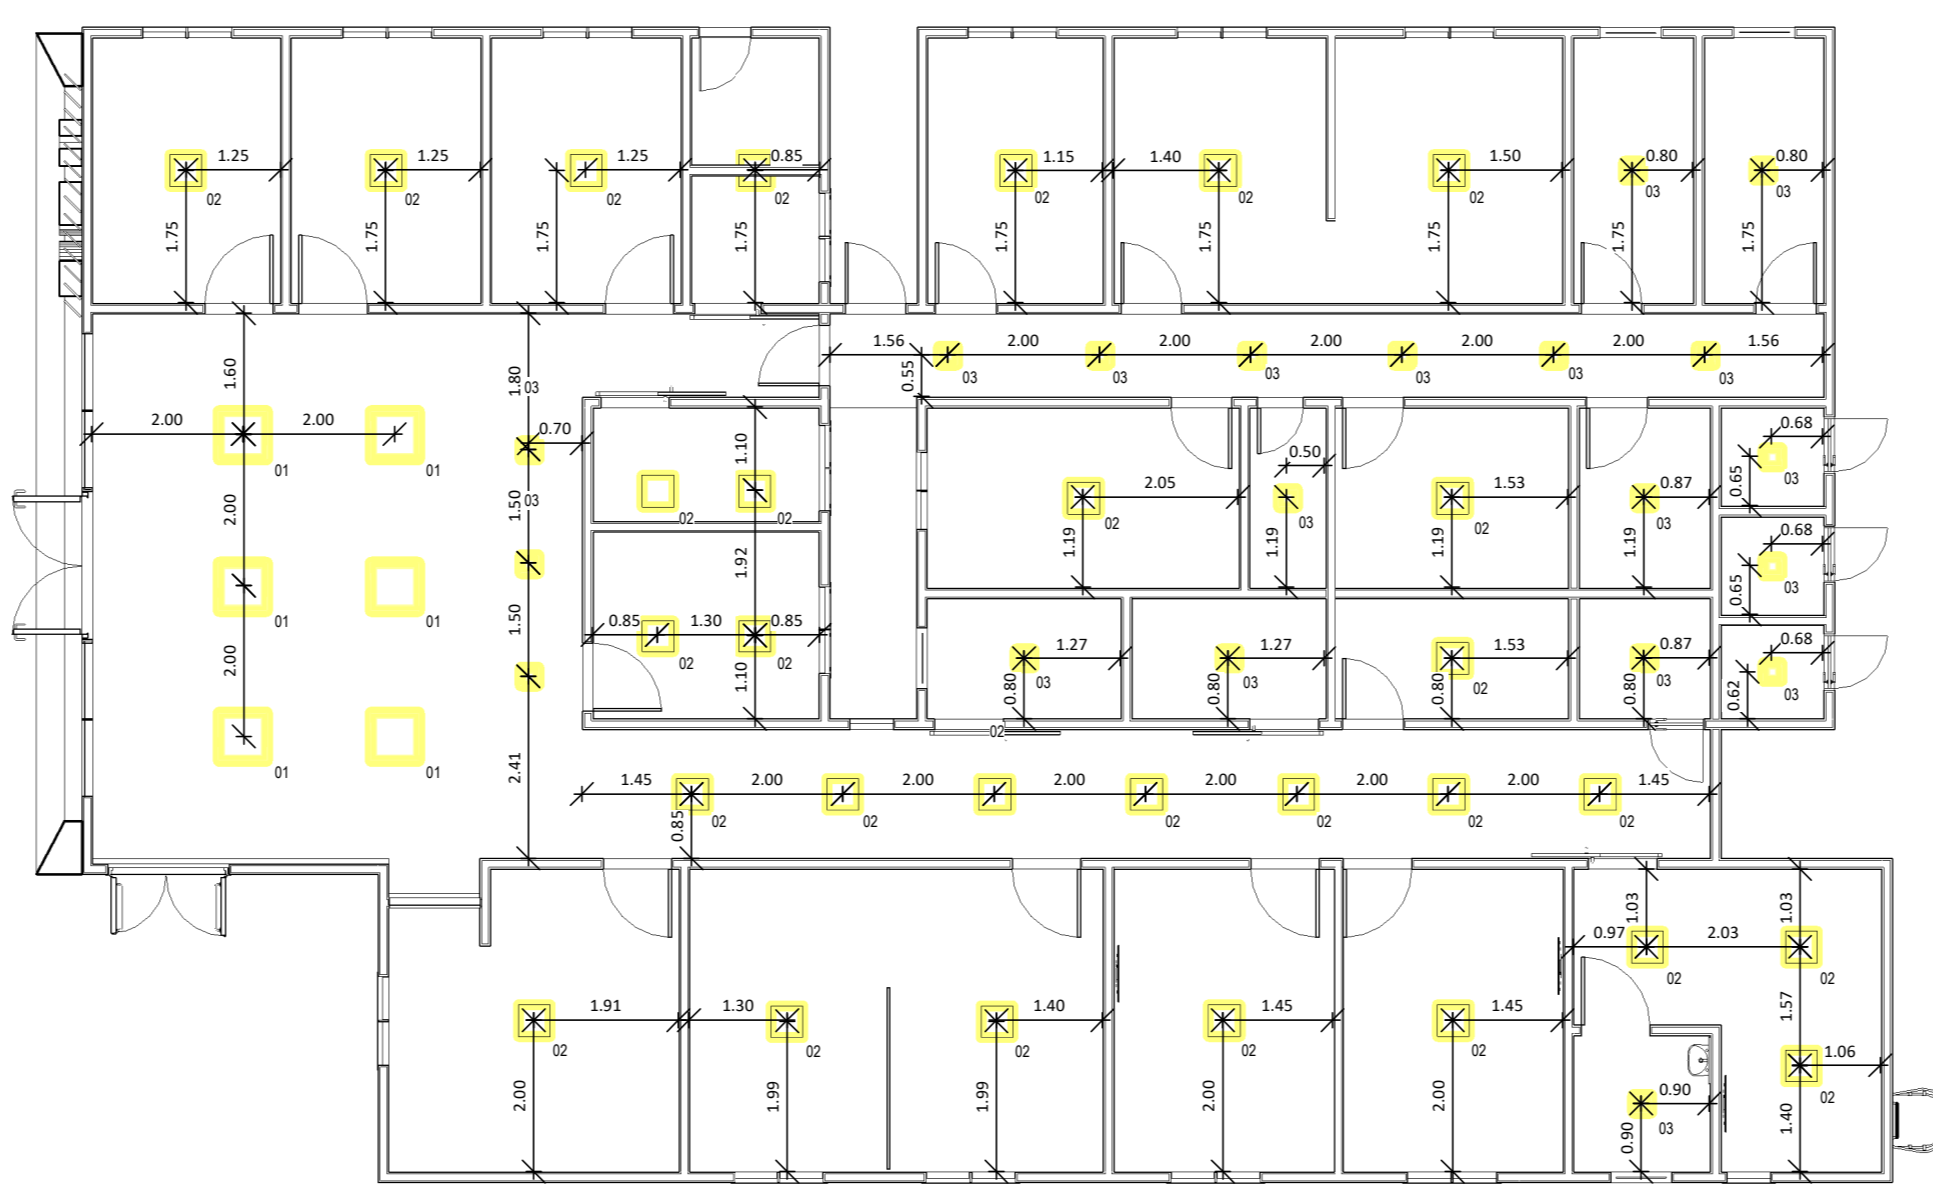

4 PLANTA DE FORRO
1 : 100

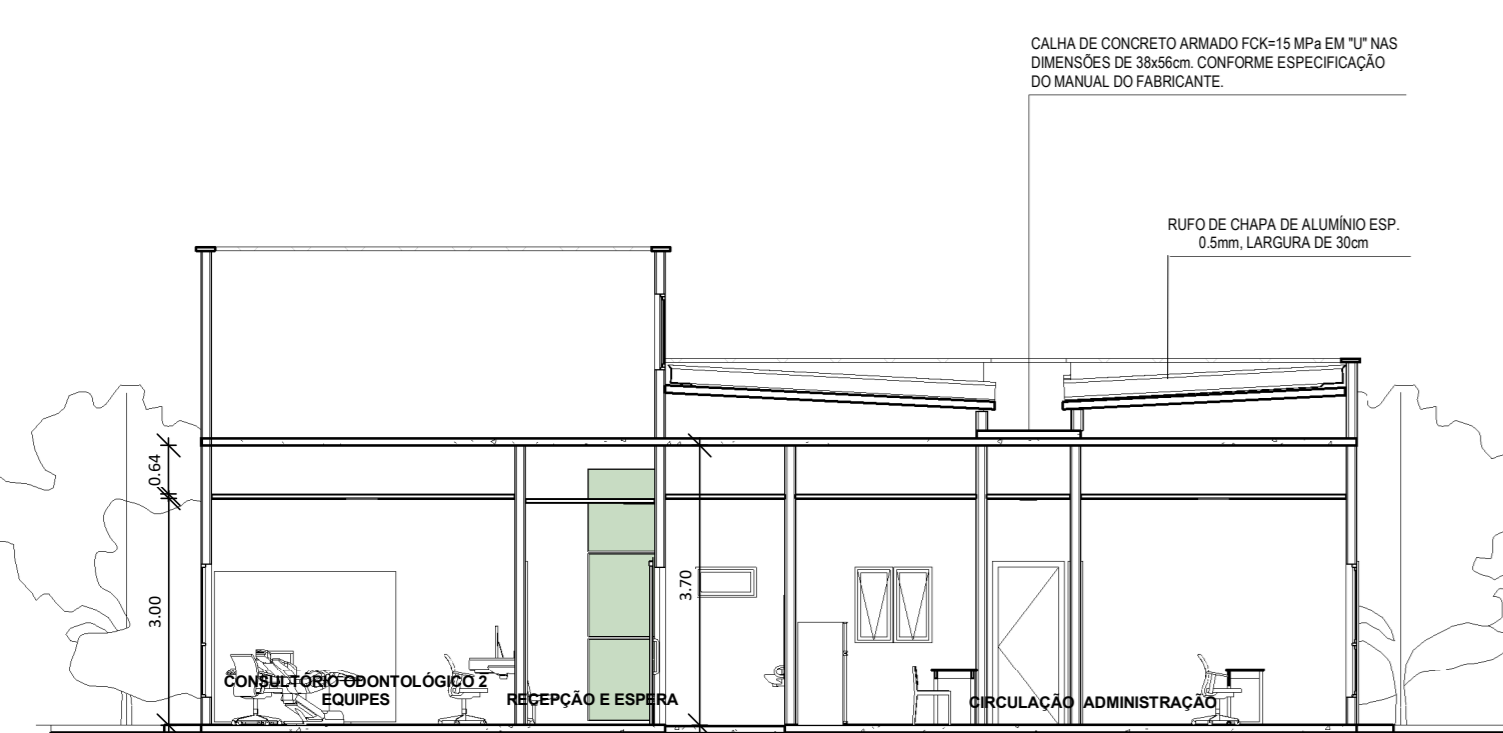

5 CORTE AA
1 : 100

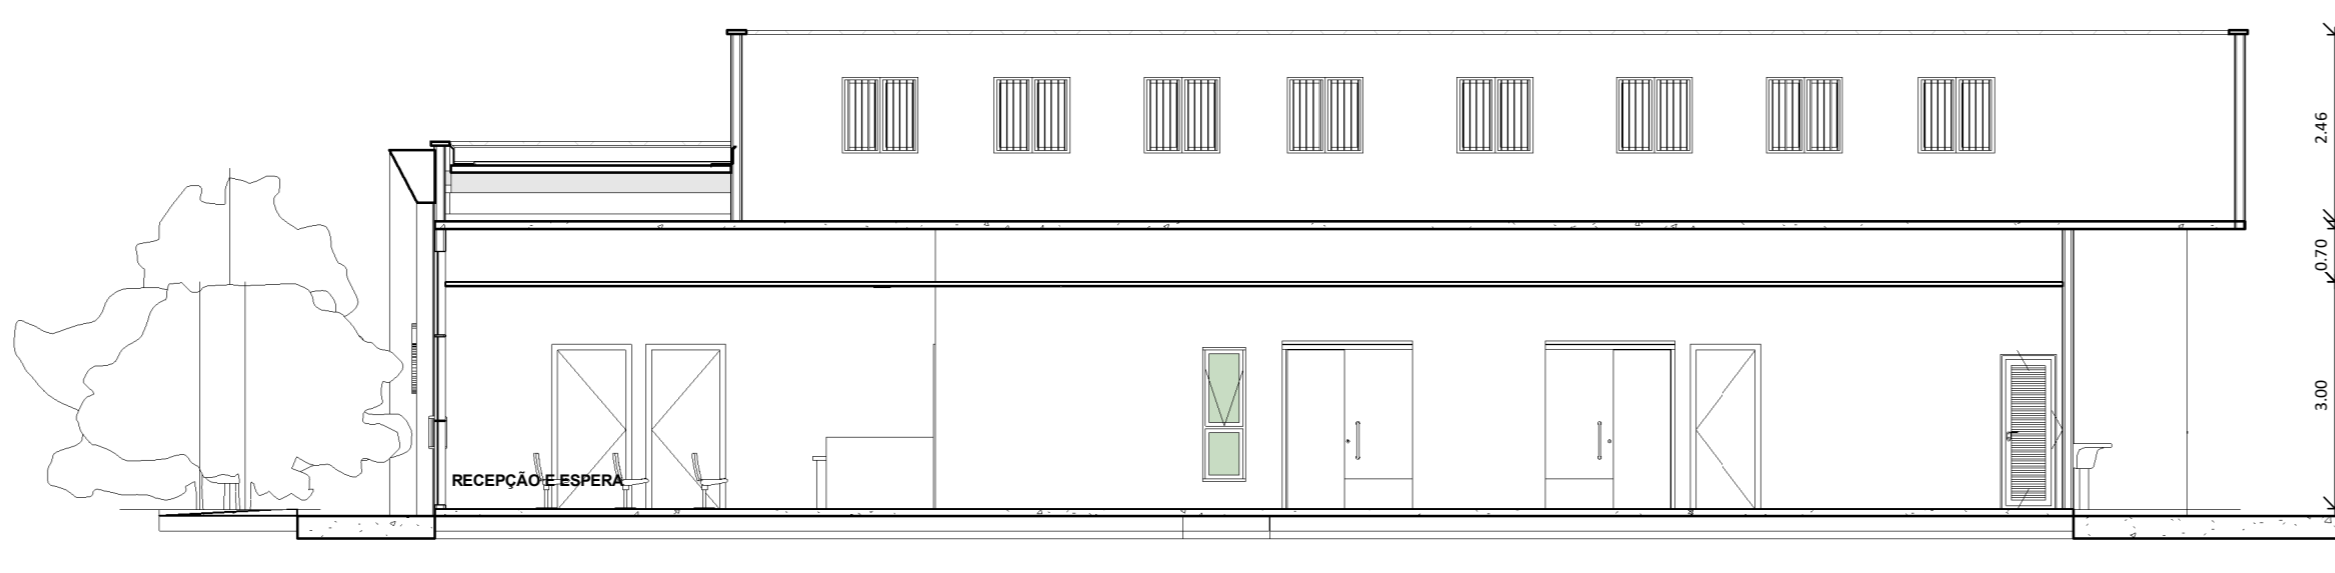


6 CORTE BB
1 : 100




8 FACHADA NORTE
1 : 100



9 FACHADA LESTE
1 : 100

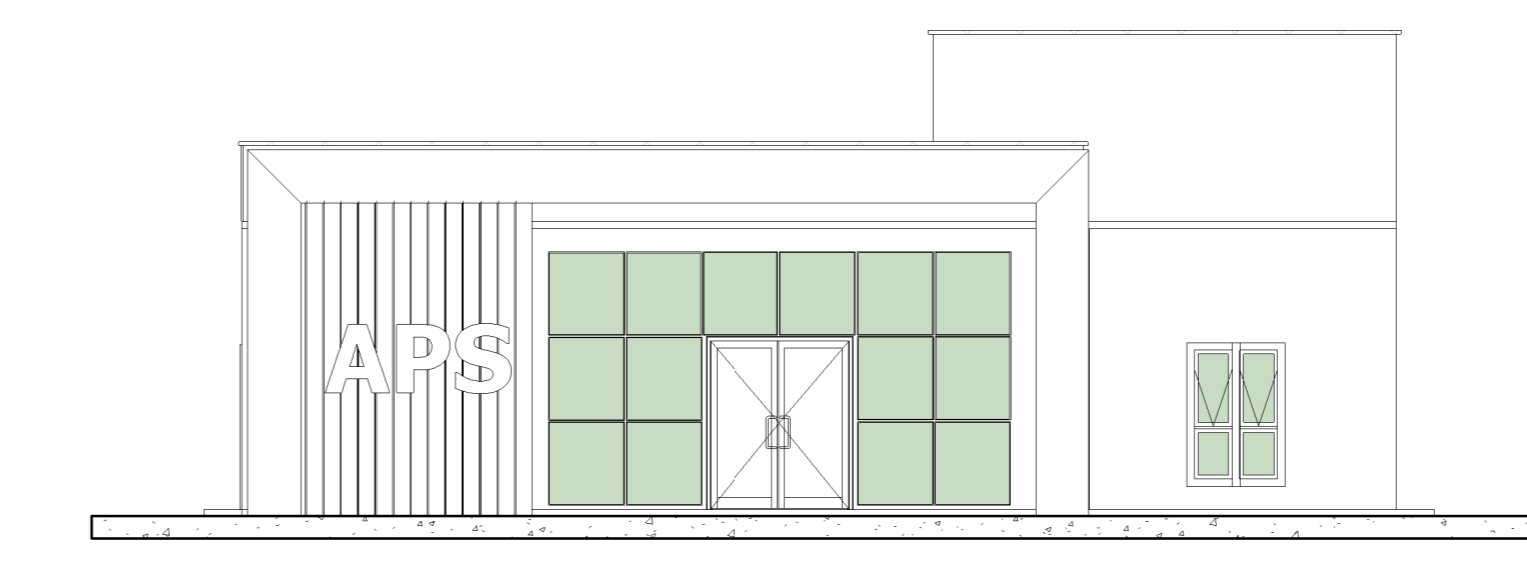

7 FACHADA SUL
1 : 100

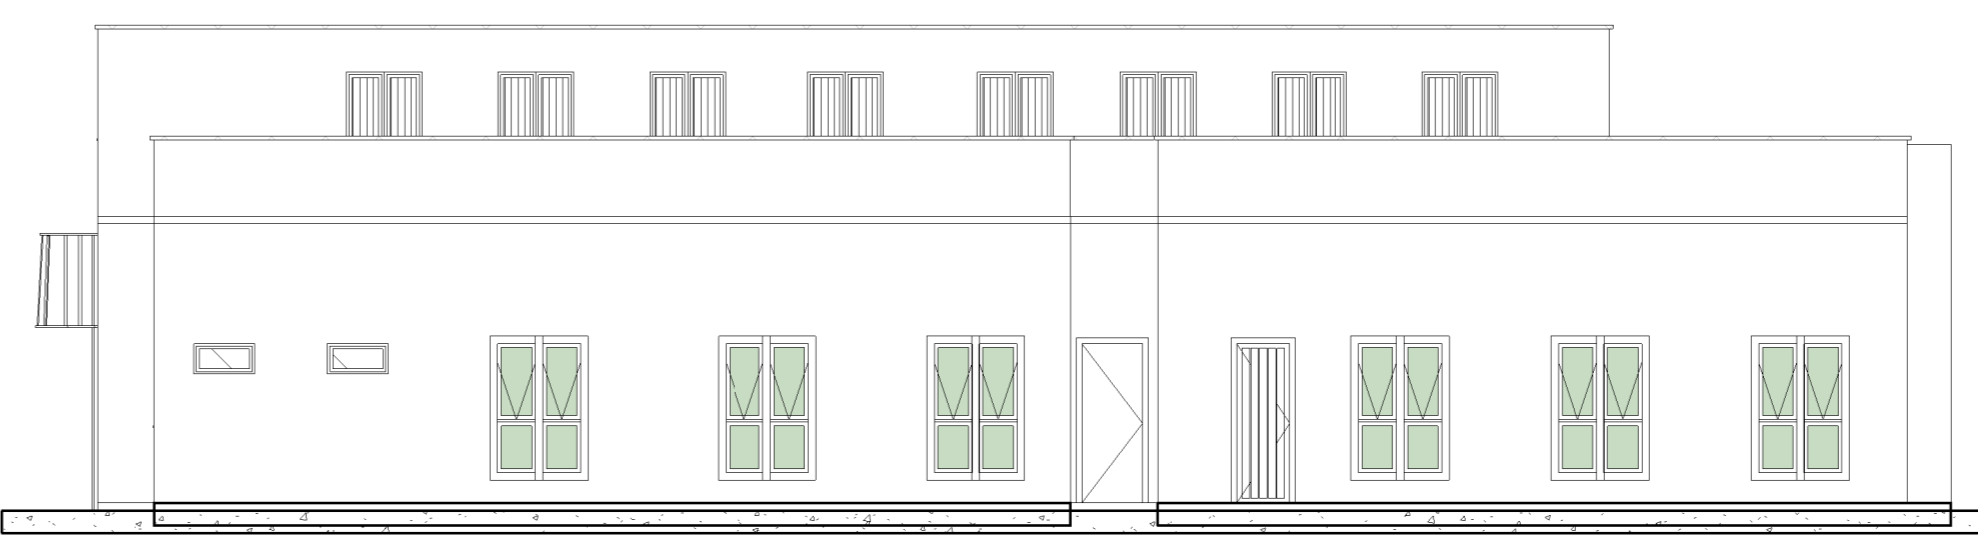

10 FACHADA OESTE
1 : 100

QUADRO DE ESQUADRIAS - PORTA					
COD	TIPO	DESCRIÇÃO	LARGURA	ALTURA	QUANTIDADE
P1	ABRIR (2F)	PORTA EM VIDRO TEMPERADO ESP: 8mm TRANSLÚCIDO INCOLOR	1.80	2.20	1
P2	ABRIR (1F)	PORTA EM MADEIRA ESP. 30MM TIPO PRANCHETA(SARRAFEADA) LISA EM ANGELIM PEDRA, BATENTE EM MADEIRA DE LEI 5CM COM MESMO PADRÃO DE ACABAMENTO DA FOLHA, REVESTIMENTO EM PINTURA ESMALTE COR BRANCA.	0.90	2.10	9
P3	ABRIR (1F)	PORTA EM MADEIRA ESP. 30MM TIPO PRANCHETA (SARRAFEADA) LISA EM ANGELIM PEDRA, BATENTE EM MADEIRA DE LEI 5CM COM MESMO PADRÃO DE ACABAMENTO DA FOLHA, REVESTIMENTO EM PINTURA ESMALTE COR BRANCA.	0.80	2.10	10
P4	ABRIR (1F)	PORTA EM MADEIRA ESP. 30MM TIPO PRANCHETA (SARRAFEADA) LISA EM ANGELIM PEDRA COM VISOR EM VIDRO TRANSLÚCIDO INCOLOR 4mm, BATENTE EM MADEIRA DE LEI 5CM COM MESMO PADRÃO DE ACABAMENTO DA FOLHA, REVESTIMENTO EM PINTURA ESMALTE COR BRANCA	0.60	2.10	1
P5	ABRIR (2F)	PORTA DE ABRIR, DUAS FOLHAS, EM MADEIRA ESP.: 30MM TIPO PRANCHETA (SARRAFEADA) LISA EM ANGELIM PEDRA 4MM, BATENTE EM MADEIRA DE LEI 5CM COM MESMO PADRÃO DE ACABAMENTO DA FOLHA, REVESTIMENTO EM PINTURA ESMALTE NA COR BRANCA. BARRA ANTIPÂNICO COM ABERTURA APENAS PELO LADO INTERNO, DOBRADIÇA DE LATÃO CROMADO TIPO FECHAMATIC 3 1/2" X 3, MARCA DE REF.: PAGE CÔD.325-4325.	1.60	2.10	1
P6	ABRIR (1F)	PORTA DE ALUMÍNIO PERFIL LINHA 25, FECHAMENTO EM VENEZIANA DE ALUMÍNIO COR NATURAL OU BRANCO.	0.60	2.10	5
P7	CORRER (1F)	PORTA EM MADEIRA ESP. 30MM TIPO PRANCHETA (SARRAFEADA) LISA EM ANGELIM PEDRA, BATENTE EM MADEIRA DE LEI 5CM COM MESMO PADRÃO DE ACABAMENTO DA FOLHA, REVESTIMENTO EM PINTURA ESMALTE COR BRANCA	0.90	2.10	5
P8	ABRIR (1F)	PORTA EM ALUMÍNIO ESP.20MM TIPO GRADIL	0.70	2.10	1

QUADRO DE ESQUADRIAS - JANELAS						
COD	TIPO	DESCRIÇÃO	LARGURA	ALTURA	FEITORIL	QUANTIDADE
J1	MAXIM-AR	ESQUADRIA EM ALUMÍNIO ANODIZADO COR PRETA, PERFIL SERIE 25 E VIDRO MARTELADO 4mm PERFIL SÉRIE 25	0.50	1.00	1.10	2
J2	MAXIM-AR	ESQUADRIA EM ALUMÍNIO ANODIZADO COR PRETA, PERFIL SERIE 25 E VIDRO MARTELADO 4mm PERFIL SÉRIE 25	0.80	0.40	1.70	4
J3	FIXA	ESQUADRIA EM ALUMÍNIO ANODIZADO COR PRETA, PERFIL SERIE 25 E VIDRO TRANSPARENTE 4mm PERFIL SÉRIE 25	1.00	1.10		14
J4	FIXA COM BASCULANTE	ESQUADRIA EM ALUMÍNIO ANODIZADO COR PRETA, PERFIL SERIE 25 E VIDRO MARTELADO 4mm PERFIL SÉRIE 25	0.50	1.70		30
J5	FIXA	ESQUADRIA EM ALUMÍNIO ANODIZADO COR PRETA, PERFIL SERIE 25 E VIDRO TRANSPARENTE INCOLOR 4mm PERFIL SÉRIE 25 COM 20cm VAZADO ABAIXO	1.20	1.20	1.00	1
J6	PASS THROUGH	ESQUADRIA EM ALUMÍNIO ANODIZADO COR PRETA, PERFIL SERIE 25 E VIDRO TRANSPARENTE INCOLOR 4mm PERFIL SÉRIE 25	0.60	0.60	1.10	1
J7	FIXA	VENEZIANA FIXA DE ALUMÍNIO VENTILADA, NA COR BRANCA.	0.50	1.00	1.00	16

ESPECIFICAÇÕES DE LUMINÁRIAS			
COD	TIPO	DESCRIÇÃO	QUANTIDADE
01	PAINEL DE EMBUTIR QUADRADO LED 62x62cm	40 W - BRANCA	6
02	PAINEL DE EMBUTIR QUADRADO LED 42x42cm	32 W - BRANCA	29
03	PAINEL DE EMBUTIR QUADRADO LED 22x22cm	18 W - BRANCA	20

ESPECIFICAÇÕES DE ACABAMENTO			
A	B	C	
A - PISO	B - PAREDE	C - TETO	
<p>A1 - PORCELANATO RETIFICADO, DIM. 60x60cm, REF. CEMENTO GRIGIO BIANCOGRÉS/EQUIVALENTE, UTILIZANDO DUPLA COLAGEM DE ARGAMASSA COLANTE PARA PORCELANATO TIPO ACII E REJUNTE 1mm PARA PORCELANATO.</p> <p>A2 - PISO PORCELANATO RETIFICADO ALTA PERFORMANCE, TERRAZZO AD-4 (60x60) CM, BIANCOGRÉS, JUNTAS DE 1,5MM OU PORCELANATO EQUIVALENTE, REJUNTE MÍNIMO EPOXI, NA COR DO REVESTIMENTO, REF.: QUARTZOLIT (ANTIFUNGO E ANTIMOFO COM 4%MAX. DE ASSORÇÃO OU EQUIVALENTE).</p> <p>A3 - PISO EM CONCRETO POLIDO.</p>			
<p>B - PAREDE</p> <p>B1 - PAREDE EMASSADA E PINTADA COM TINTA ACRÍLICA SUPER LAVÁVEL NA COR BRANCO GELO. ACABAMENTO DE ALUMÍNIO COM PERFIL DE CANTO PARA ARREIMATE DAS PAREDES EM TODAS AS QUINAS - RODAPÉ HOPITALAR CANTO INTERNO DE SOBREPOR RÍGIDO COM PONTAS FLEXÍVEIS EM PVC TEC 188 48x48x2x2700mm.</p> <p>B2 - PAREDE COM REVESTIMENTO DE PORCELANATO RETIFICADO, DIM. 30x60cm, ACABAMENTO BRILHANTE, REFERÊNCIA GLACIER WHITE PORTOBELLO/EQUIVALENTE.</p> <p>B3 - PAREDE EMASSADA E PINTADA COM TINTA ACRÍLICA SUPER LAVÁVEL NA COR BRANCO GELO. ACABAMENTO DE ALUMÍNIO COM PERFIL DE CANTO PARA ARREIMATE DAS PAREDES EM TODAS AS QUINAS - RODAPÉ HOPITALAR CANTO INTERNO DE SOBREPOR RÍGIDO COM PONTAS FLEXÍVEIS EM PVC TEC 188 48x48x2x2700mm - COLOCAR PORCELANATO RETIFICADO, DIM. 30x60cm, ACABAMENTO BRILHANTE, REFERÊNCIA GLACIER WHITE PORTOBELLO/EQUIVALENTE A 1,5m DAS PAREDES DA BANCADA.</p> <p>B4 - PAREDE EMASSADA E PINTADA COM TINTA ACRÍLICA LAVÁVEL REF.: LAVÁVEL, BRILHO ACETINADO, COR BRANCO GELO, CORAL OU EQUIVALENTE. PORCELANATO RETIFICADO, DIM.: 30x60cm, ACABAMENTO BRILHANTE, REF.: GLACIER WHITE PORTOBELLO/EQUIVALENTE, ATÉ A ALTURA DE 150cm EM TODAS AS PAREDES. CONSIDERAR BATE-MACAS/PROTECTOR DE PAREDE EM PVC, REF. TEC 198, VINSHOCK h=20cm, 200x400x30mm, COR BRANCA, REF. TECNO PERFIL OU SIMILAR DE IGUAL OU SUPERIOR DESEMPENHO NESTE AMBIENTE.</p> <p>B5 - PAREDE EMASSADA E PINTADA COM TINTA ACRÍLICA LAVÁVEL NA COR BRANCO GELO.</p>			
<p>C - TETO</p> <p>C1 - FORRO DE GESSO PINTADO COM TINTA ACRÍLICA FOSCA NA COR BRANCO NEVE</p>			
OBS.: CONSIDERAR PAREDES INTERNAS COM 14cm			

QUADRO DE ÁREAS	
NOME	ÁREA
ÁREA CONSTRUÍDA	329,09m²
ÁREA TÉCNICA/ÁRDIM INTERNO	120,79m²

GOVERNO DO ESTADO DO ESPÍRITO SANTO
SECRETARIA DE ESTADO DA SAÚDE DO ESPÍRITO SANTO-SESA
SUBSECRETARIA DE ESTADO DE ADMINISTRAÇÃO E FINANCIAMENTO DE ATENÇÃO À SAÚDE - SSAFEAS

PLANO DECENAL DE ATENÇÃO PRIMÁRIA À SAÚDE - APS-10
APS - UNIDADE DE ATENÇÃO PRIMÁRIA À SAÚDE
1 ESF - UNIDADE DE 1 EQUIPES

EMPREENHAMENTO:
 PROJETO:
 LOCAL: PROJETO PADRÃO - TIPO 1
 SECRETÁRIO DA SESA: MESO FERNANDES DE MEDEIROS JUNIOR
 DISCIPLINA: PROJETO ARQUITETÔNICO
 SUBSECRETÁRIO DA SSAFEAS: ERICO SANGIORGIO
 FASE: PROJETO EXECUTIVO
 GERENTE DA GEAT: ANDRÉ LAMAS VAREJÃO
 AUTOR DO PROJETO: CARLOS COELHO JUNIOR
 CREA (EMPRESA): ES-15617
 CAU (RES.P): A31483-8

TÍTULO:
 PLANTAS BAIXA, CORTES E FACHADAS

DATA: 26/09/2022 ESCALA: INDICADA FORMATO: A0 UNIDADE: METROS PRONCHA: 01/01

ASSINATURAS (3)

Documento original assinado eletronicamente, conforme MP 2200-2/2001, art. 10, § 2º, por:

MIGUEL PAULO DUARTE NETO
SECRETARIO DE ESTADO
SESA - SESA - GOVES
assinado em 14/02/2023 13:24:56 -03:00

ERICO SANGIORGIO
SUBSECRETARIO ESTADO QCE-01
SSAFAS - SESA - GOVES
assinado em 18/01/2023 17:41:10 -03:00

ANDRÉ LAMAS VAREJÃO
GERENTE QCE-03
GEAT - SESA - GOVES
assinado em 18/01/2023 11:58:06 -03:00



INFORMAÇÕES DO DOCUMENTO

Documento capturado em 14/02/2023 13:24:56 (HORÁRIO DE BRASÍLIA - UTC-3)
por RACHEL DA SILVA GOMES REIS (ASSISTENTE ADMINISTRATIVO - DT - GEAT - SESA - GOVES)
Valor Legal: ORIGINAL | Natureza: DOCUMENTO NATO-DIGITAL

A disponibilidade do documento pode ser conferida pelo link: <https://e-docs.es.gov.br/d/2023-FHJ8F9>