




Fachada Frontal
Escala 1:75

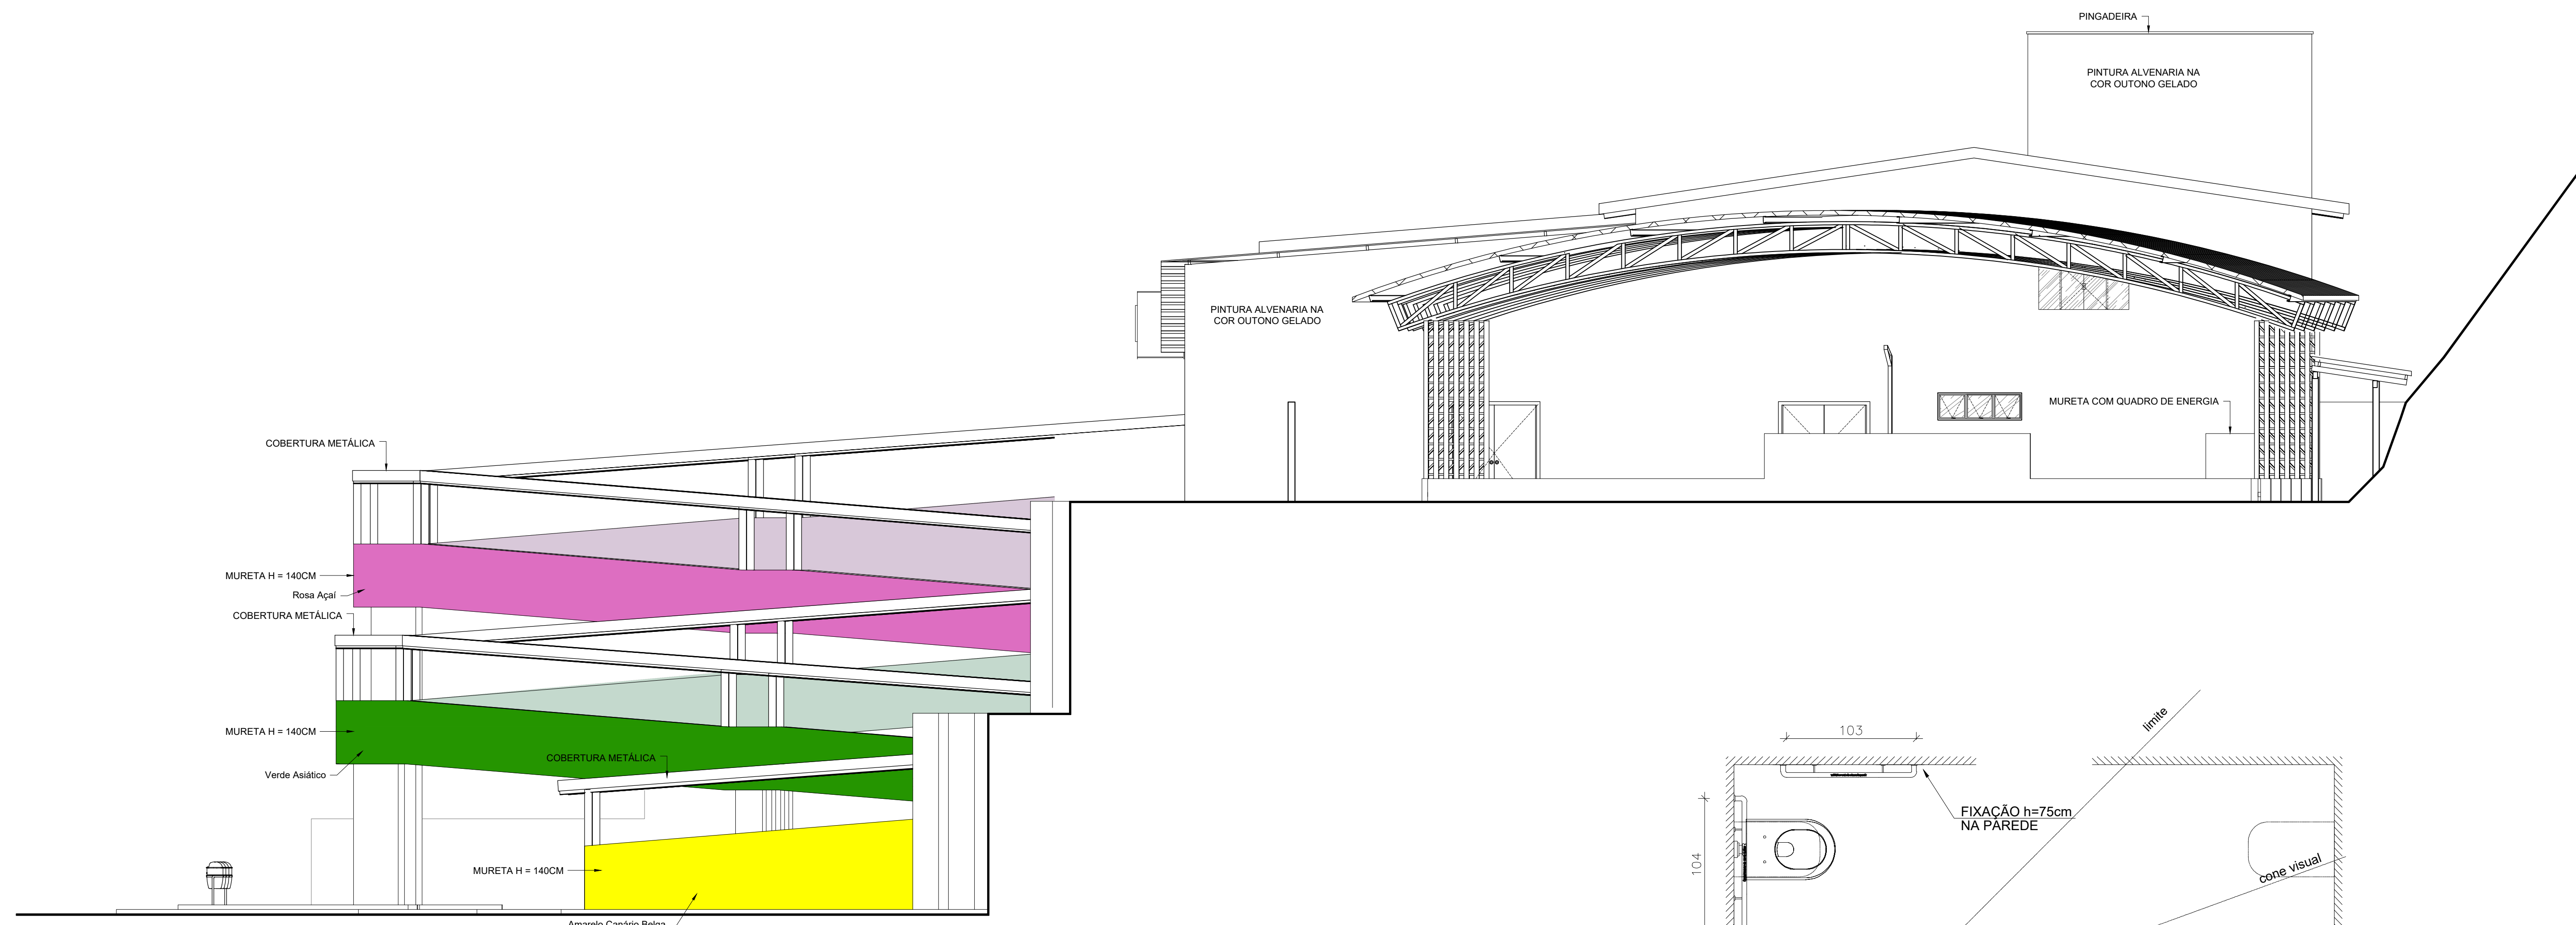

Fachada Lateral Direita
Escala 1:75

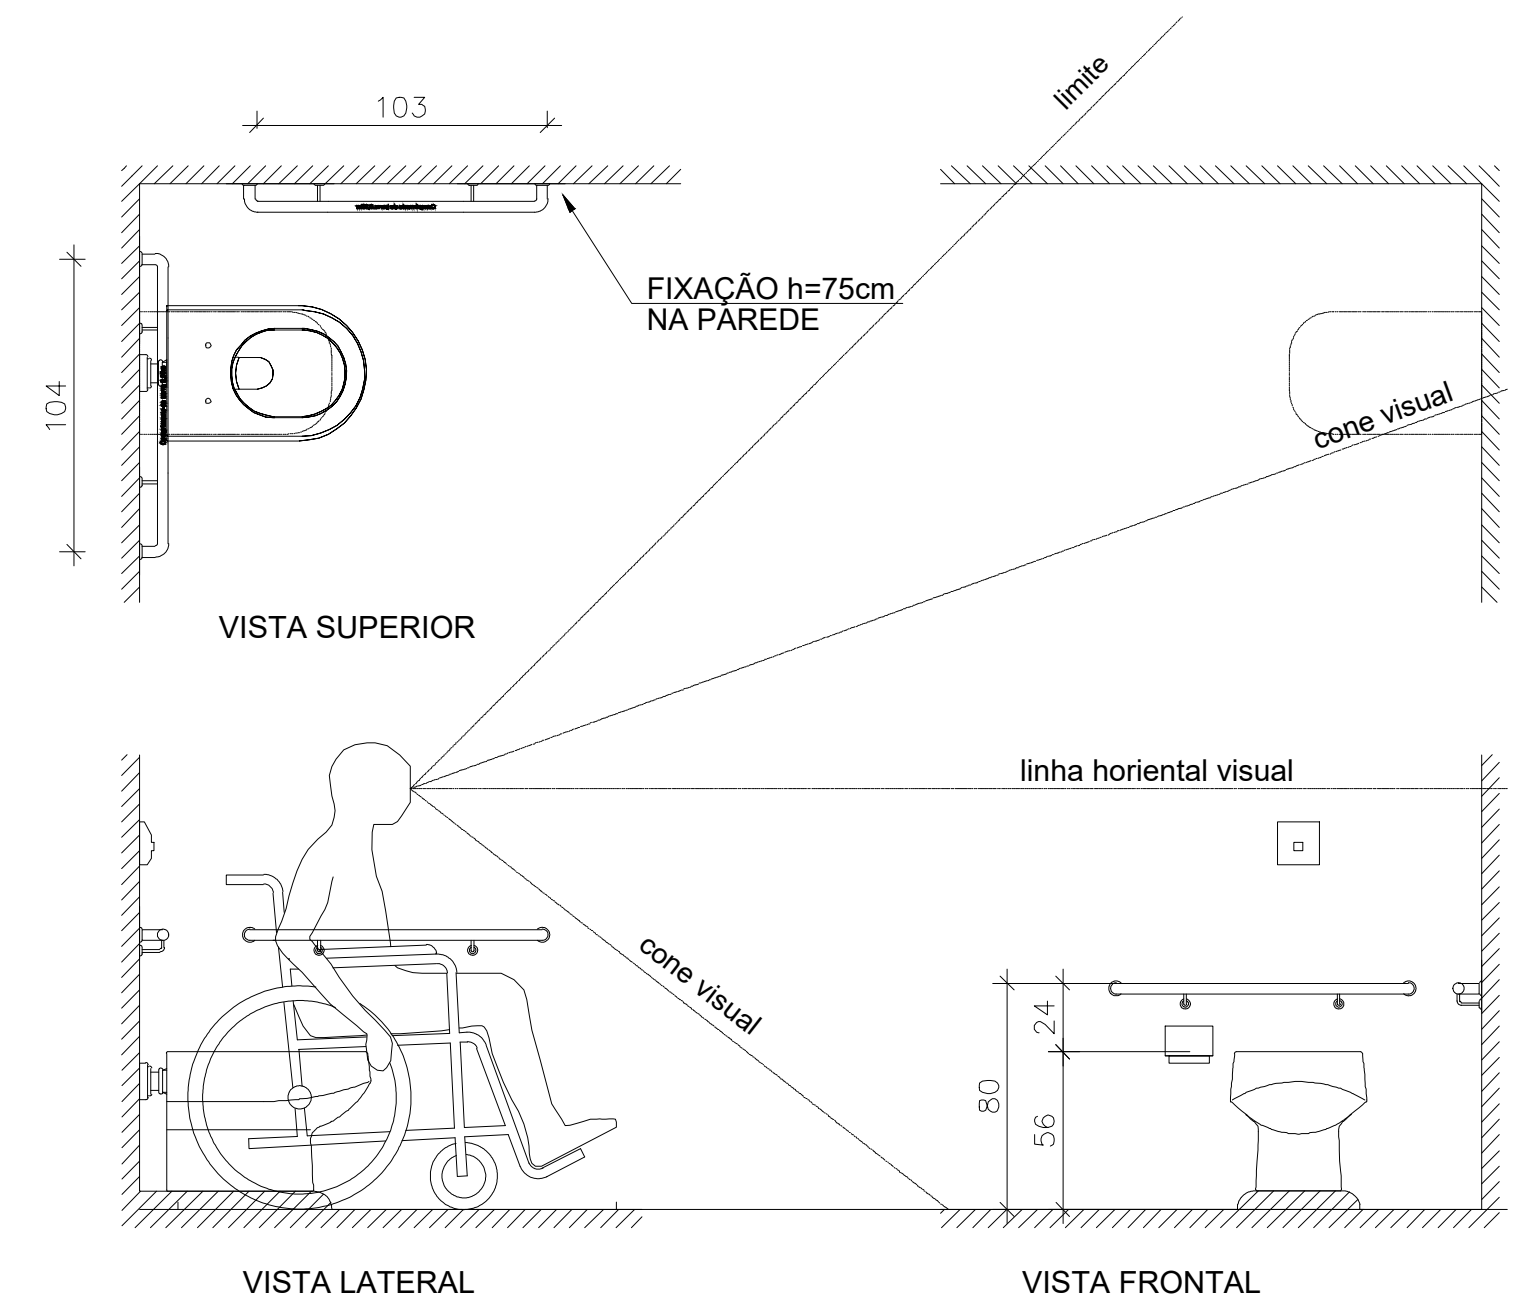

DETALHE ACESSIBILIDADE
Esc. 1:50

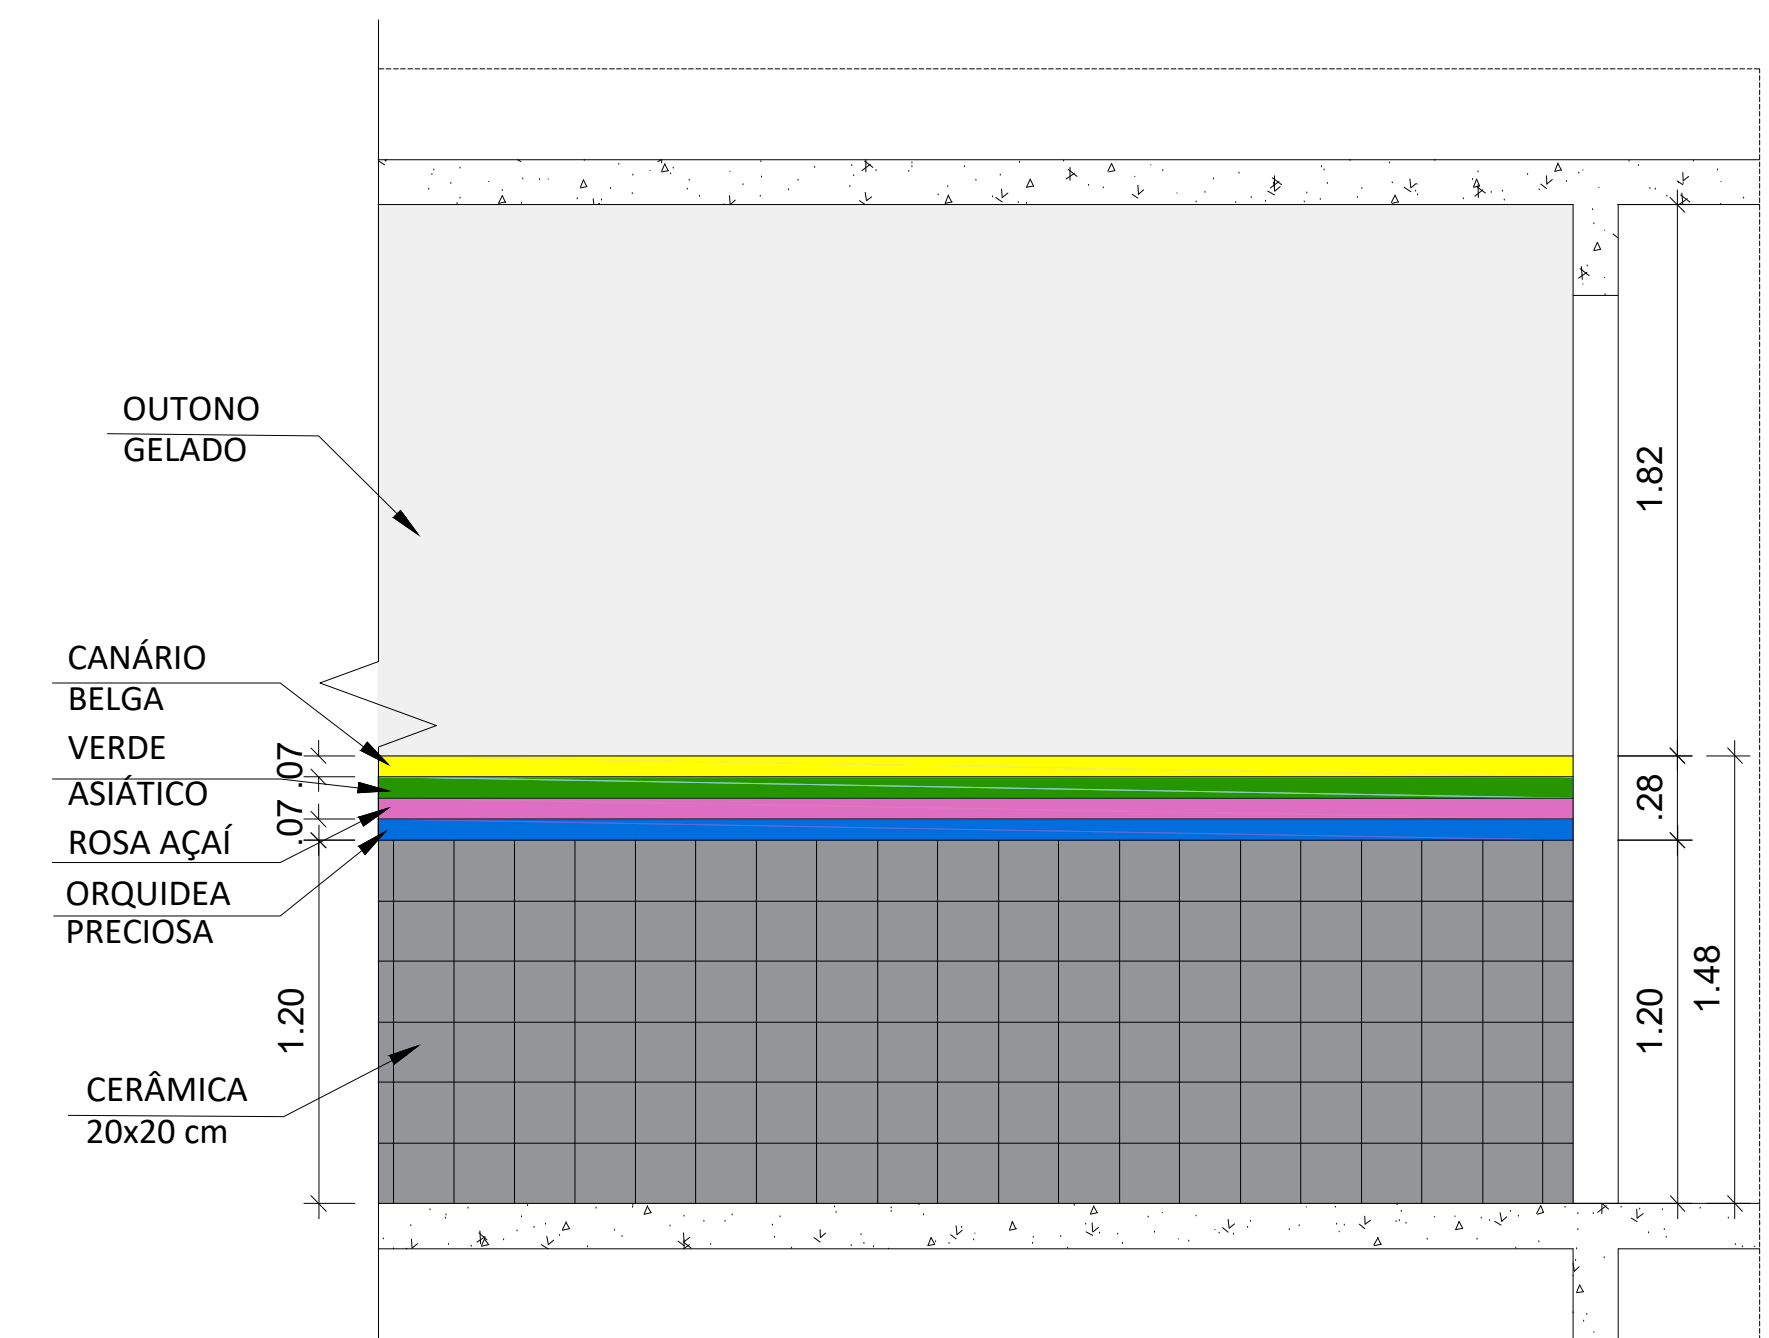

Detalhe 01 - Mod. Barrado Padrão
Escala 1:25