




DETALHE P1
Esc. 1:25

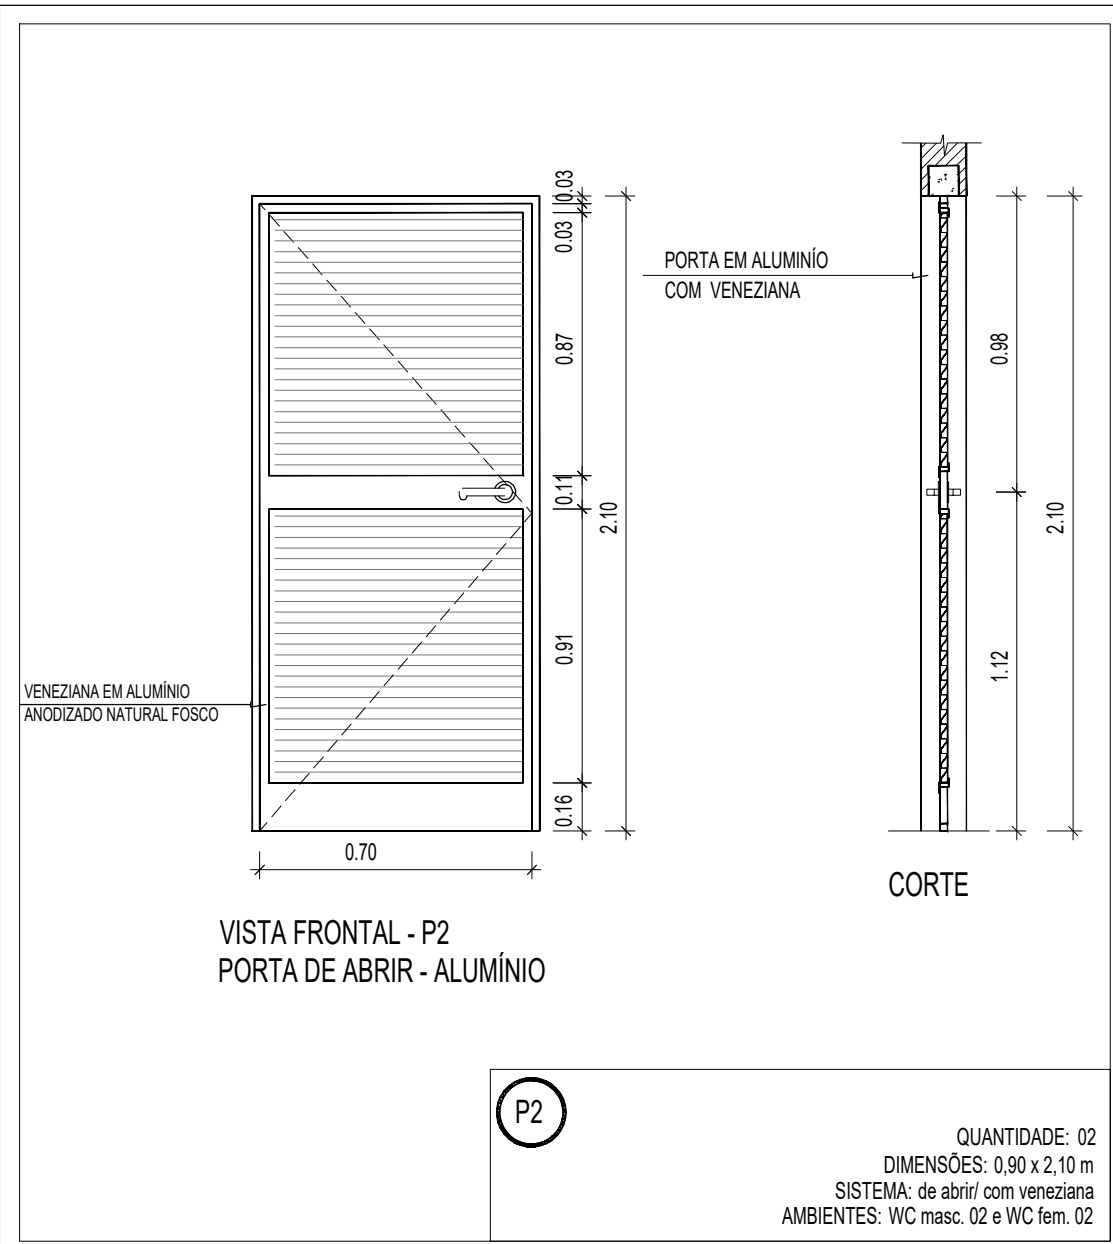


DETALHE P2
Esc. 1:25

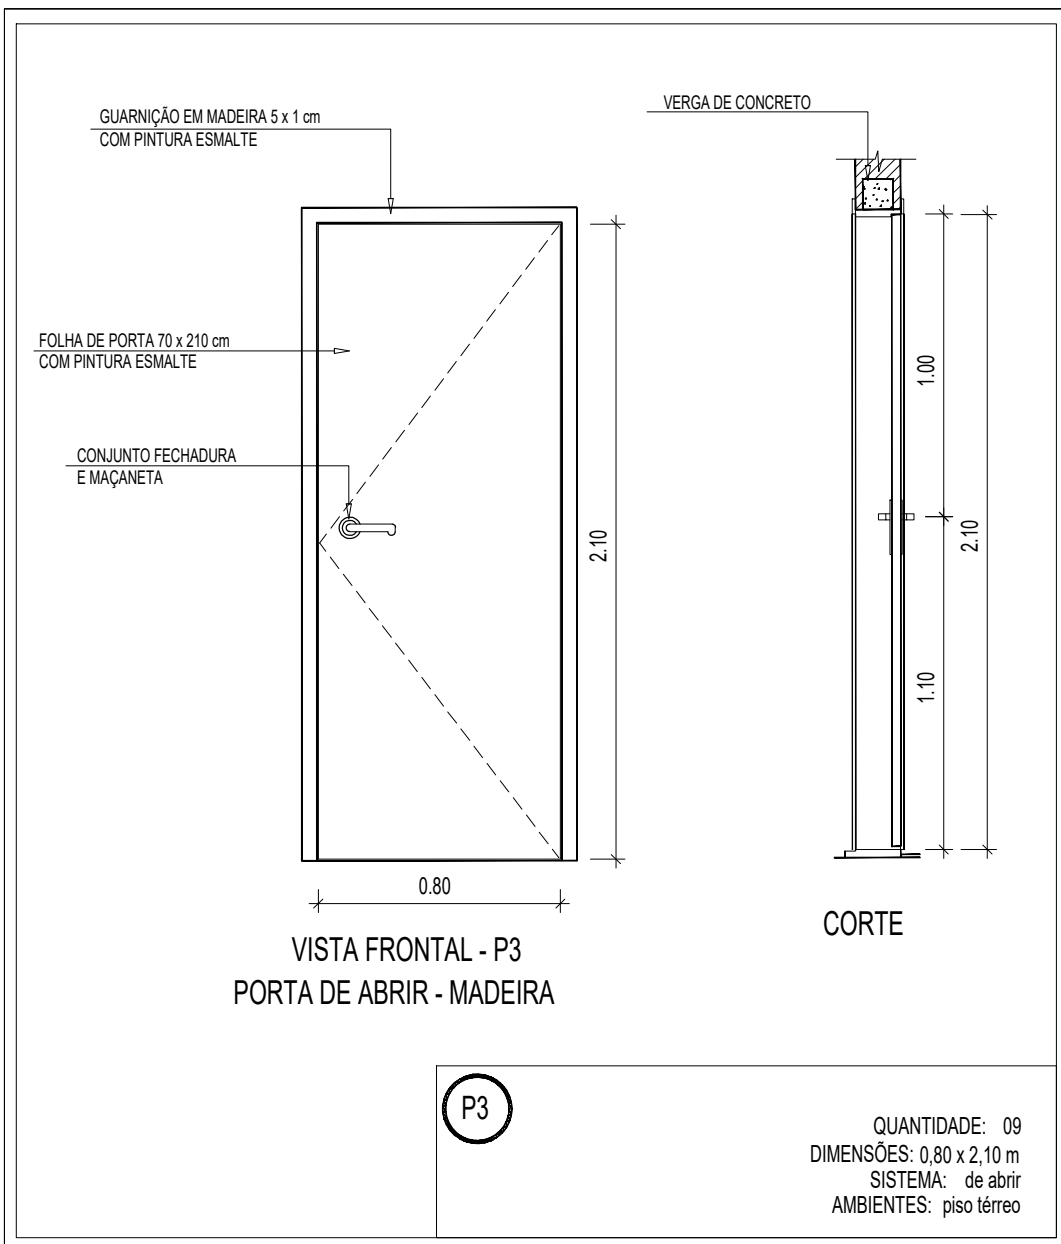


DETALHE P3
Esc. 1:25

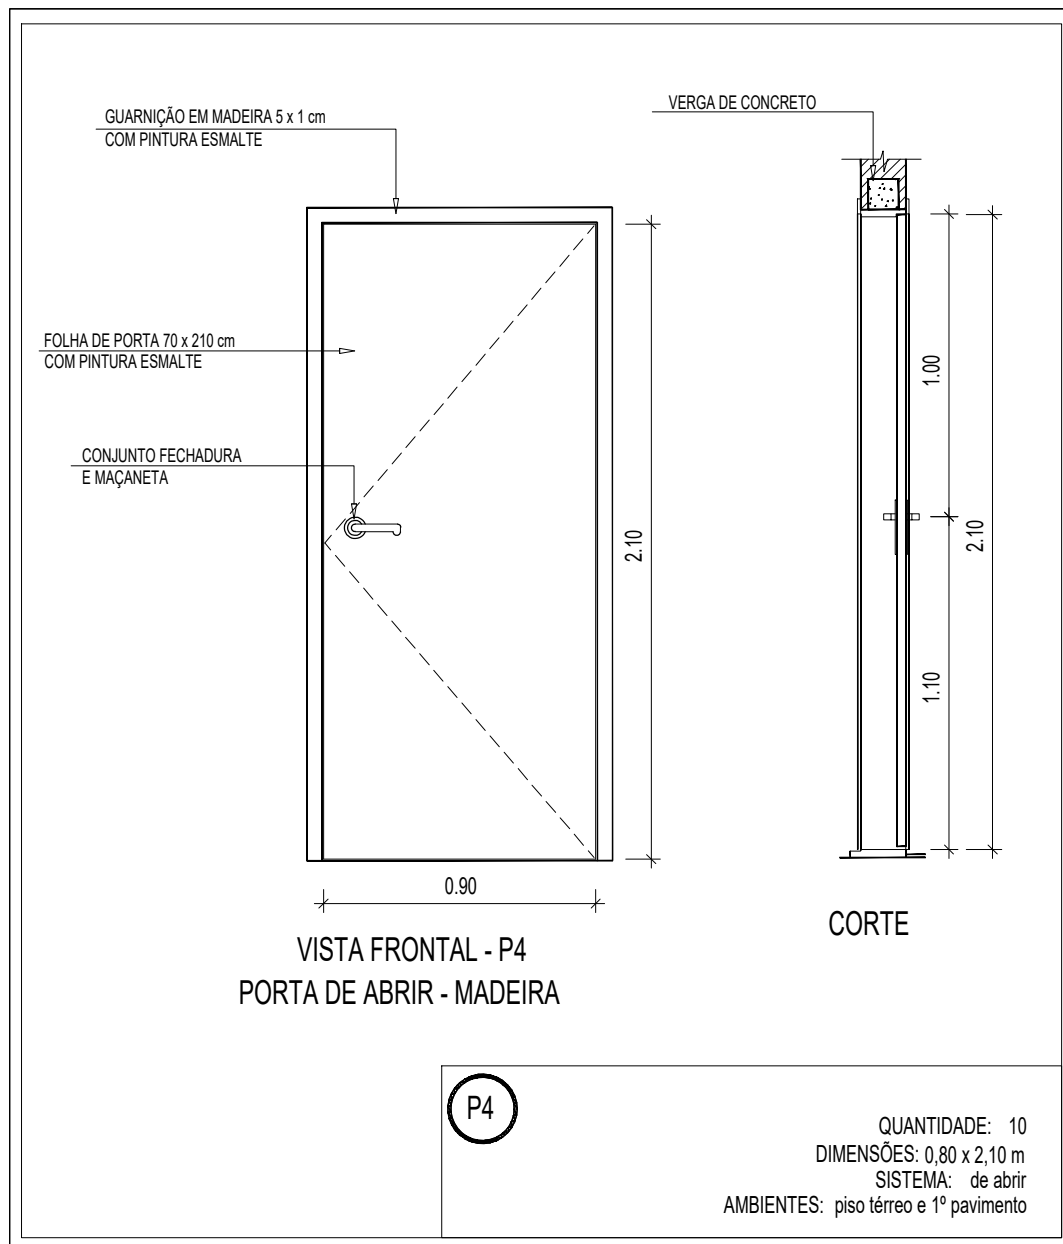


DETALHE P4
Esc. 1:25

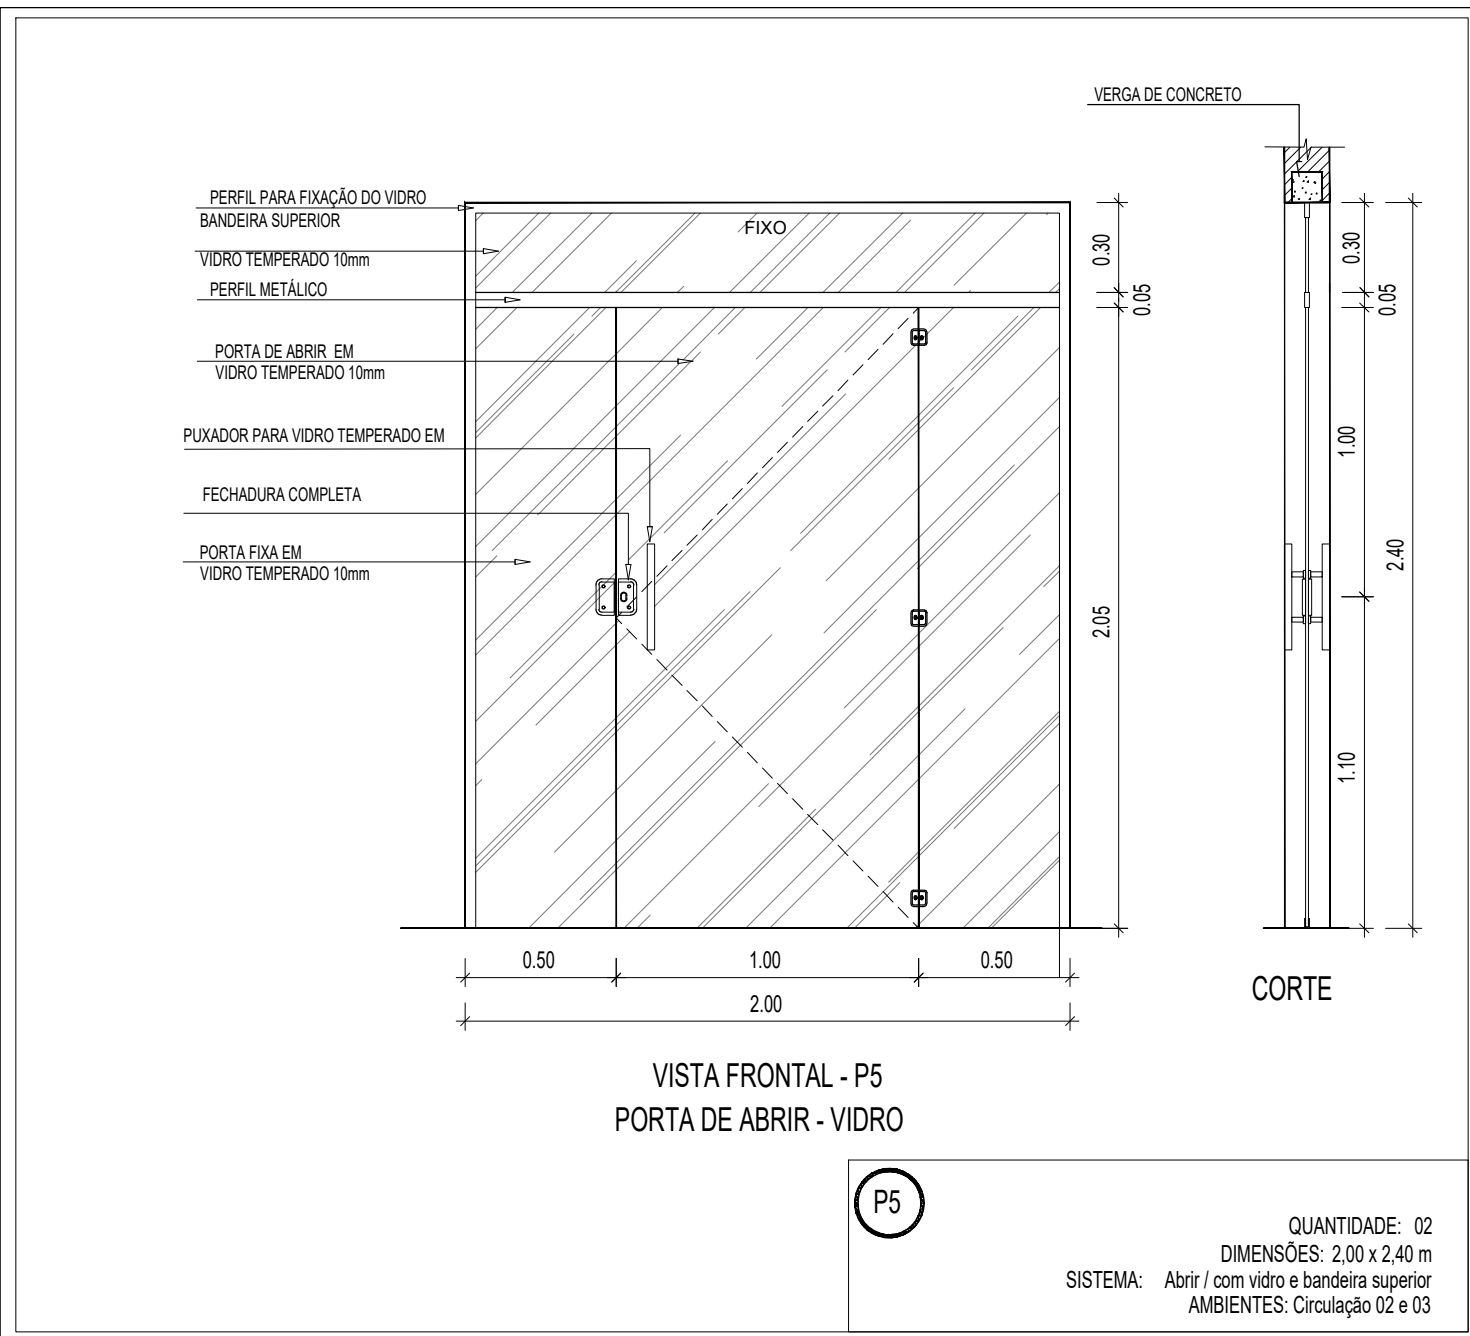

DETALHE P5
Esc. 1:25

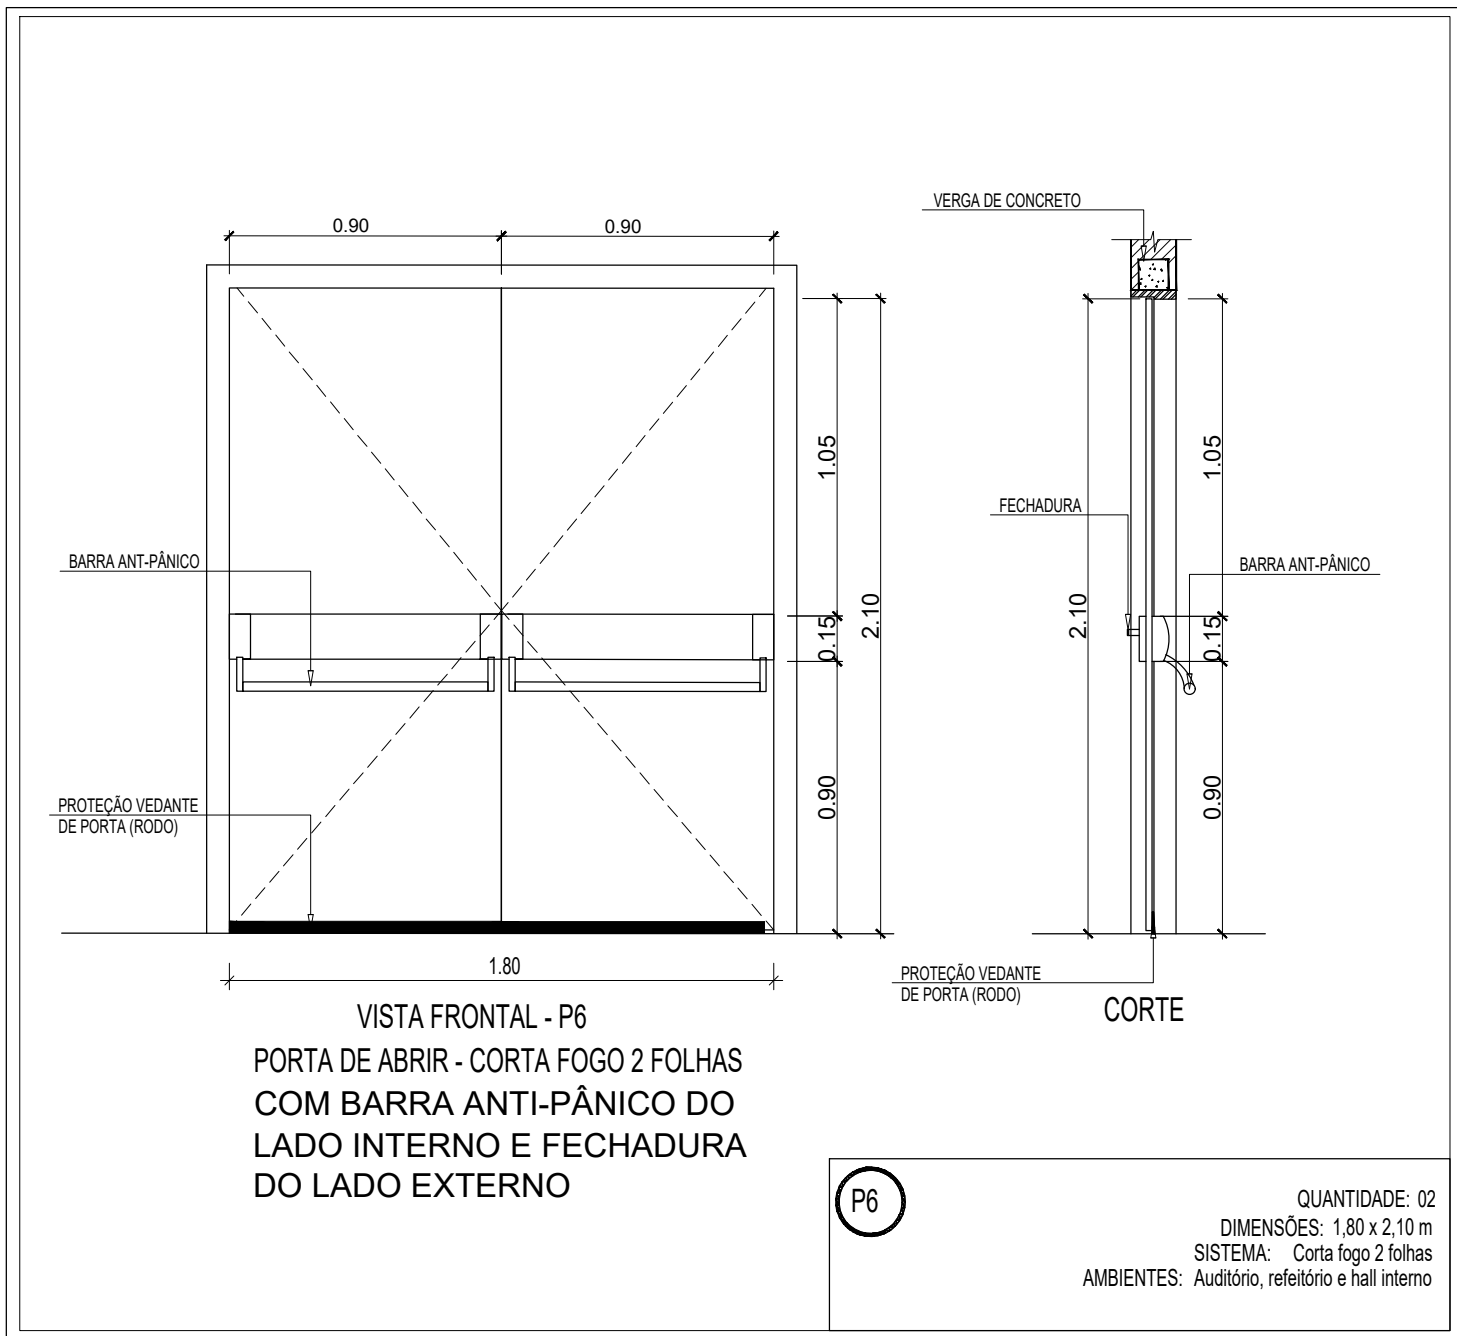

DETALHE P6
Esc. 1:25

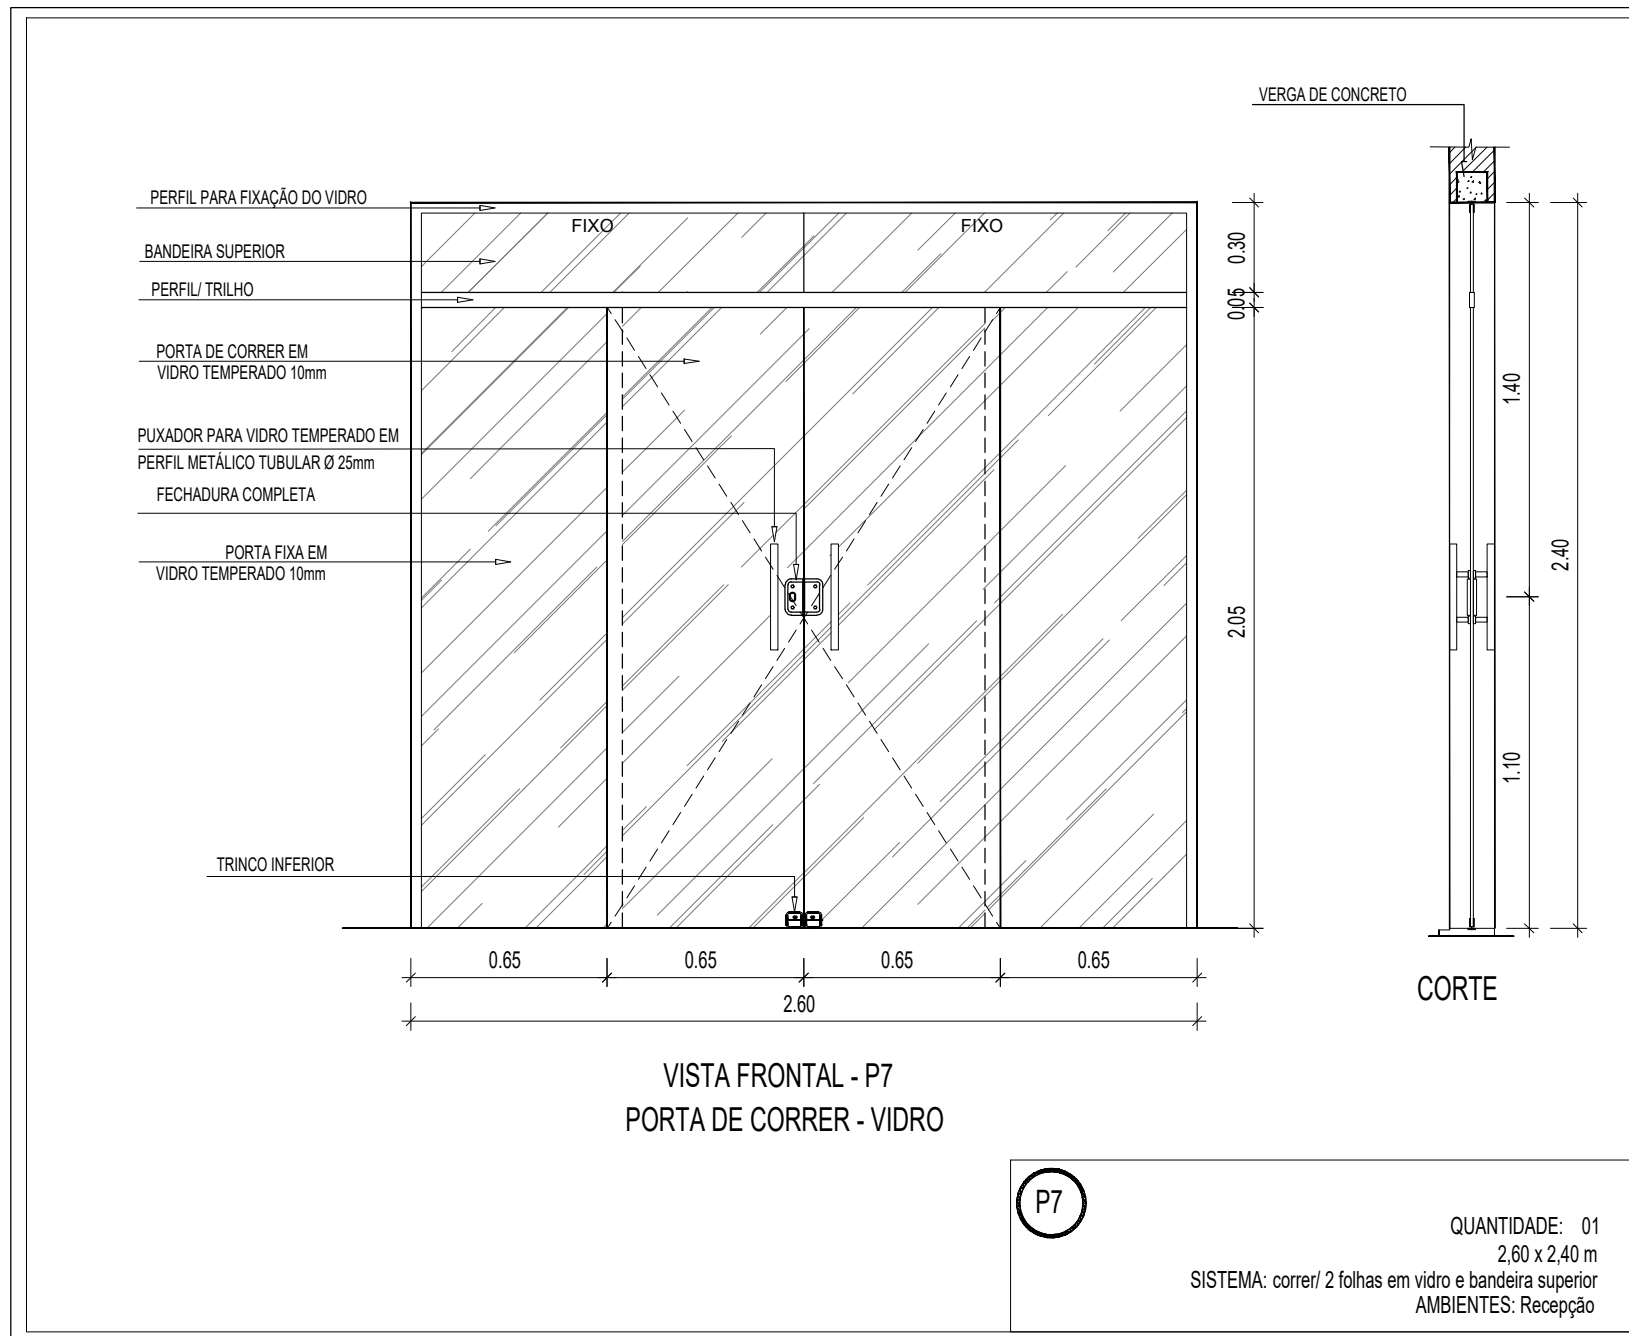

DETALHE P7
Esc. 1:25



PROJETO DE ARQUITETURA

EXECUTIVO - DET. ESQUADRIAS



CLIENTE:
PREFEITURA DE CONCEIÇÃO DO CASTELO - ES
CNPJ: 27.165.570/0001-98

TÍTULO:
RECONSTRUÇÃO DA EMEF MATA FRIA E REFORMA DA QUADRA POLIESPORTIVA
CONCEIÇÃO DO CASTELO - ES, CEP: 29370-000

REFERÊNCIA:
COMUNIDADE RURAL DA MATA FRIA
COORDENADAS: 20°17'05.3"S 41°10'52.2"W

RESPONSÁVEL TÉCNICO:
Arquiteto e Urbanista Luiz Alberto Gonçalves Barbosa CAU nºA74193-0

DESENHO: WANDERSON C. DE ARAÚJO DATA: DEZEMBRO/2023 FORMATO: A0 ESCALA: INDICADA UNIDADE: METRO ARQUIVO: ESQUADRIAS-EMEF MATA FRIA-12.23-R01

FOLHA
01 /04