




DETALHE P8
Esc. 1:25

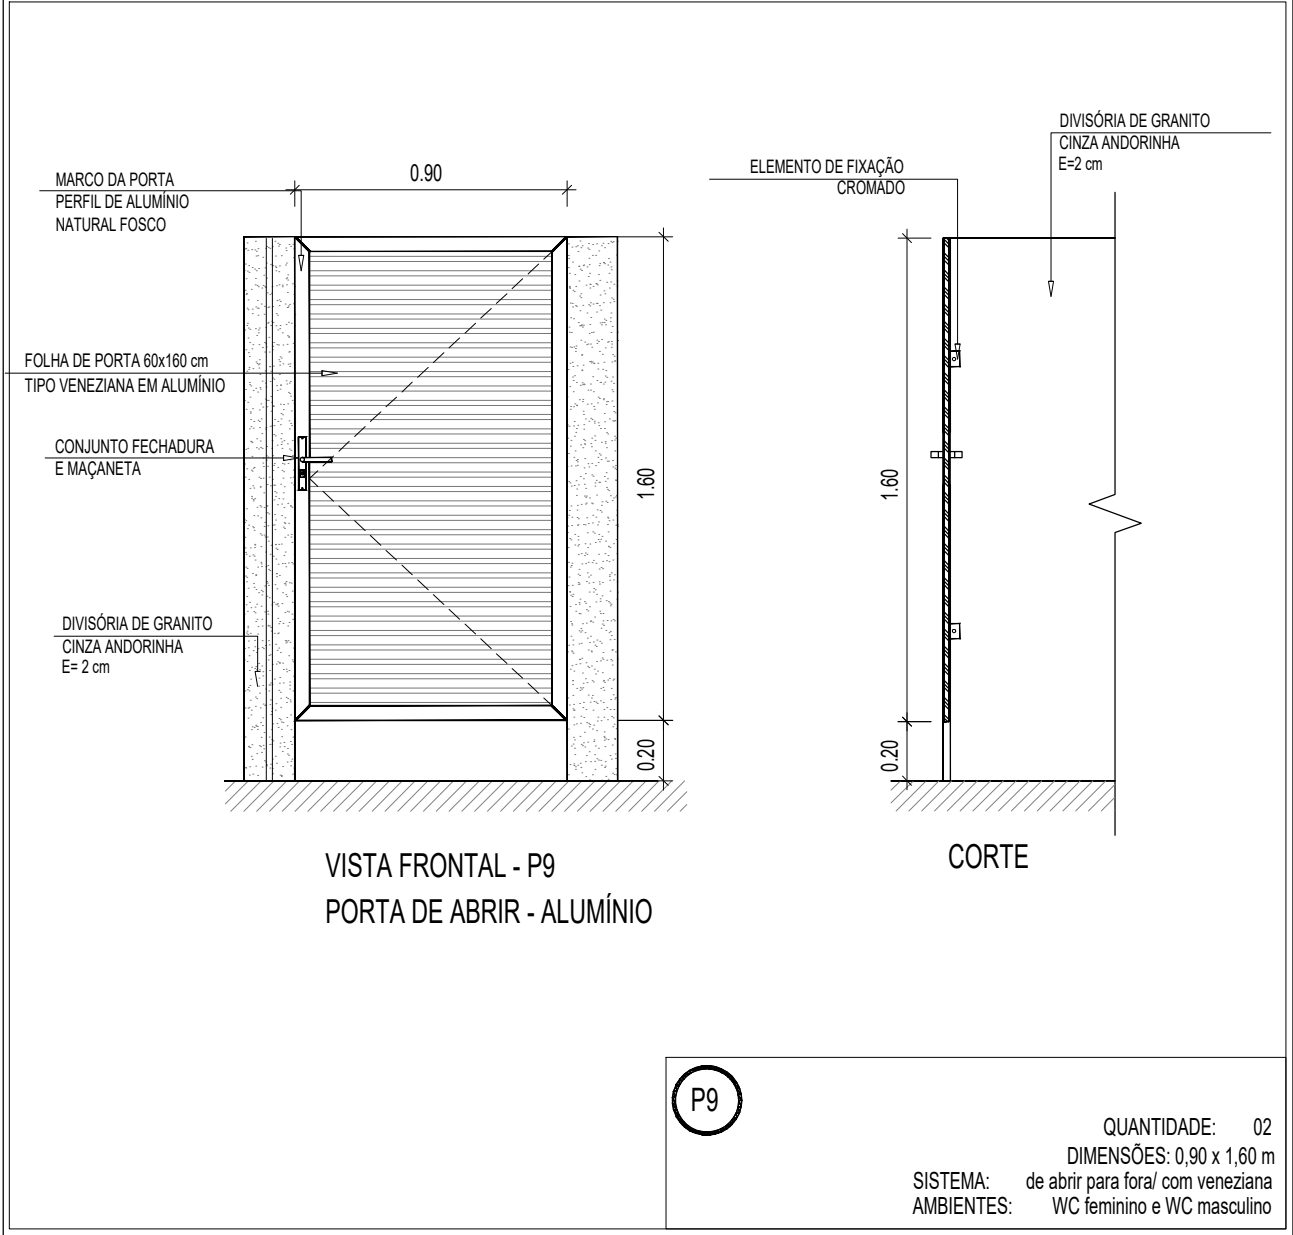


DETALHE P9
Esc. 1:25

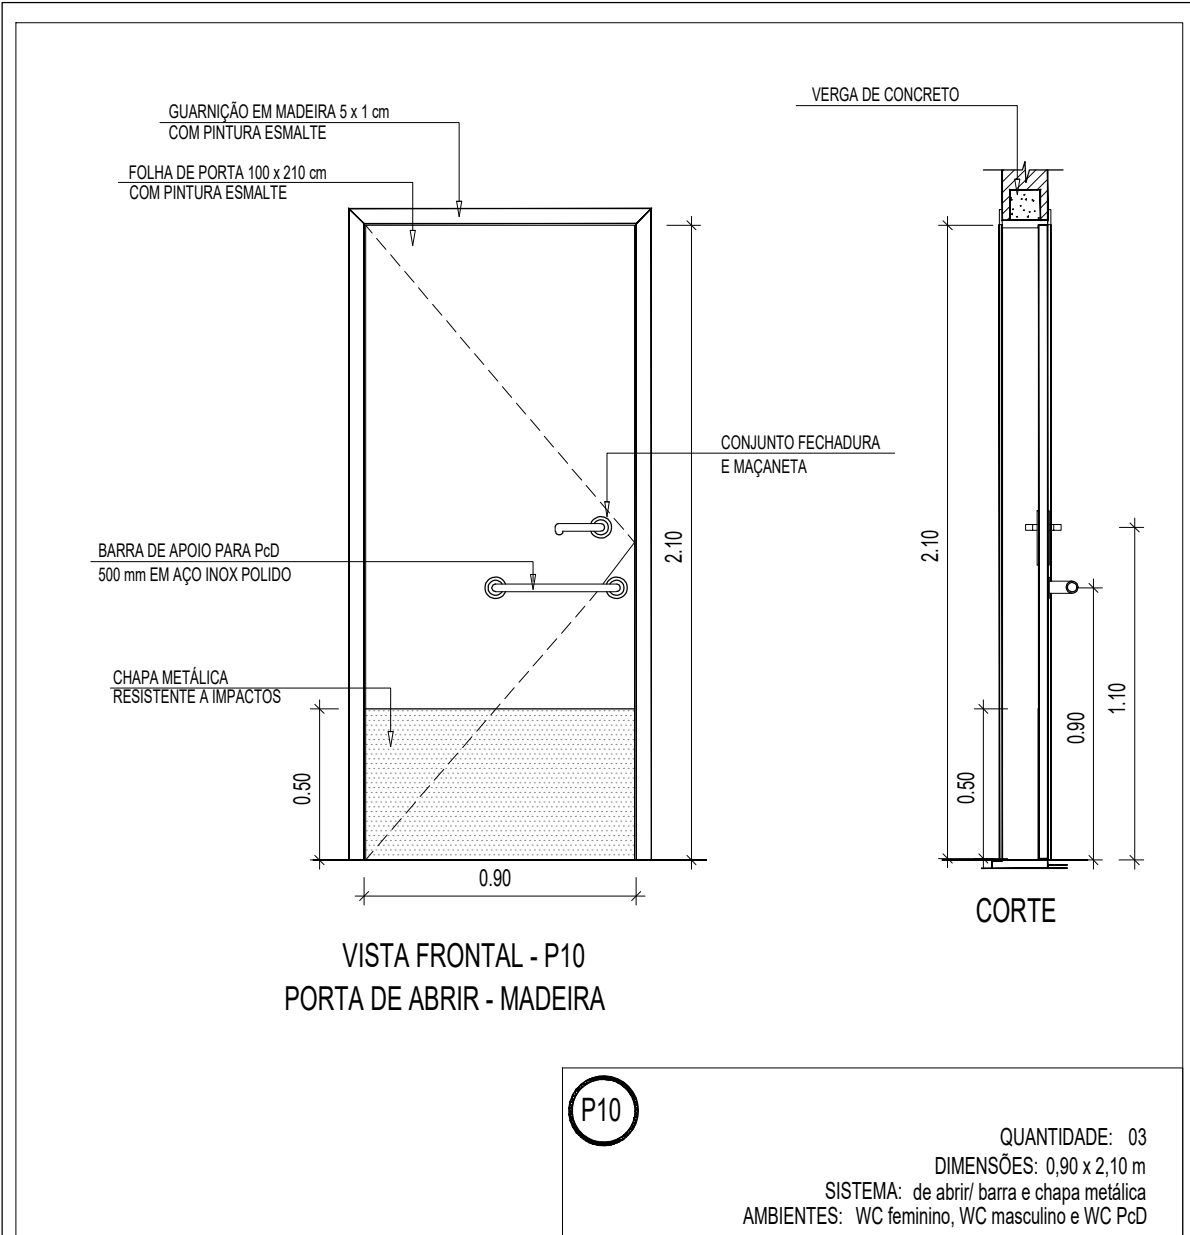


DETALHE P10
Esc. 1:25

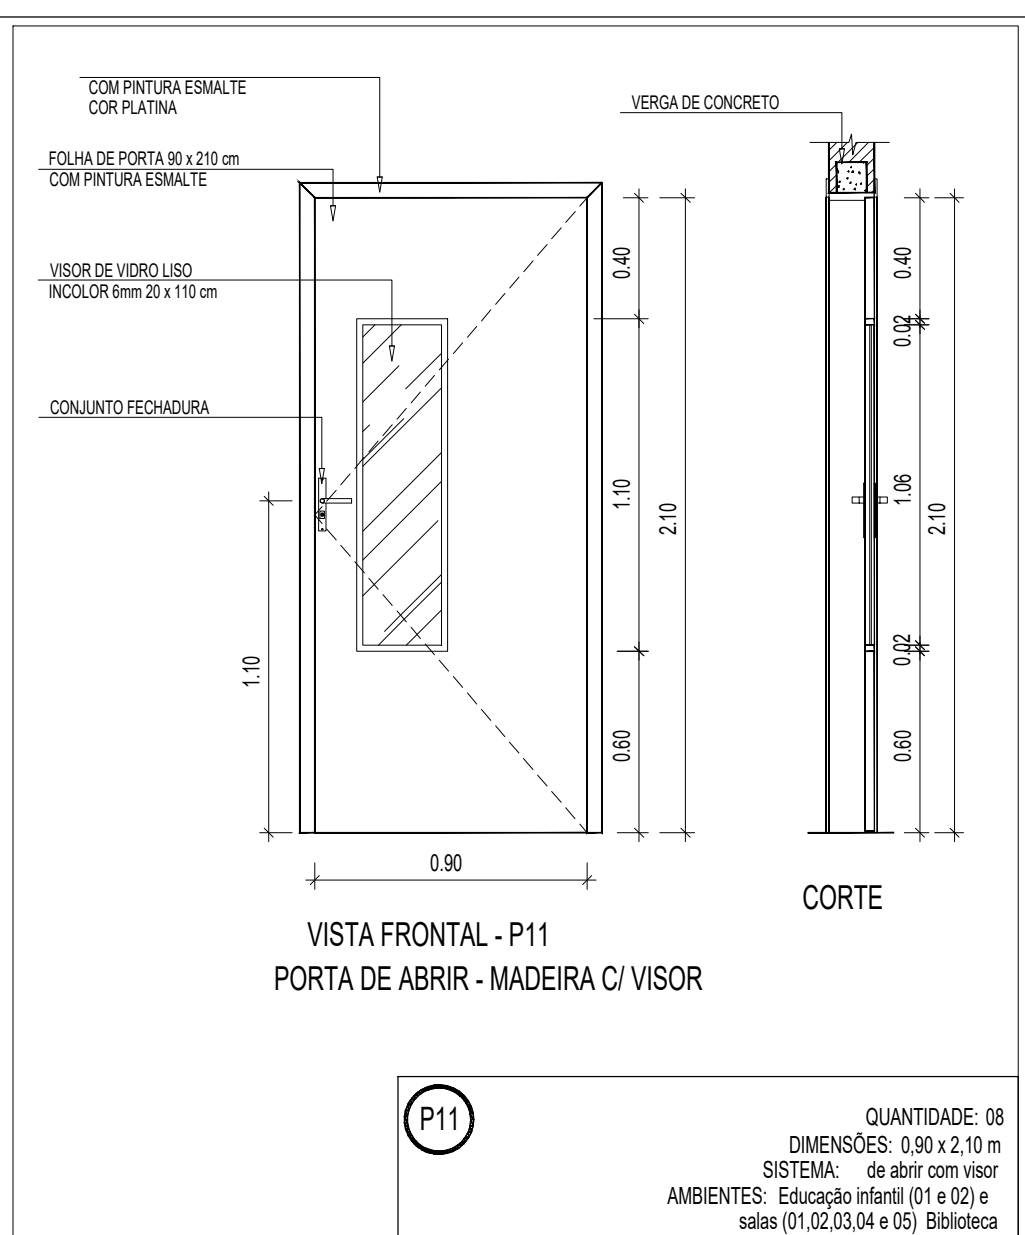

DETALHE P11
Esc. 1:25

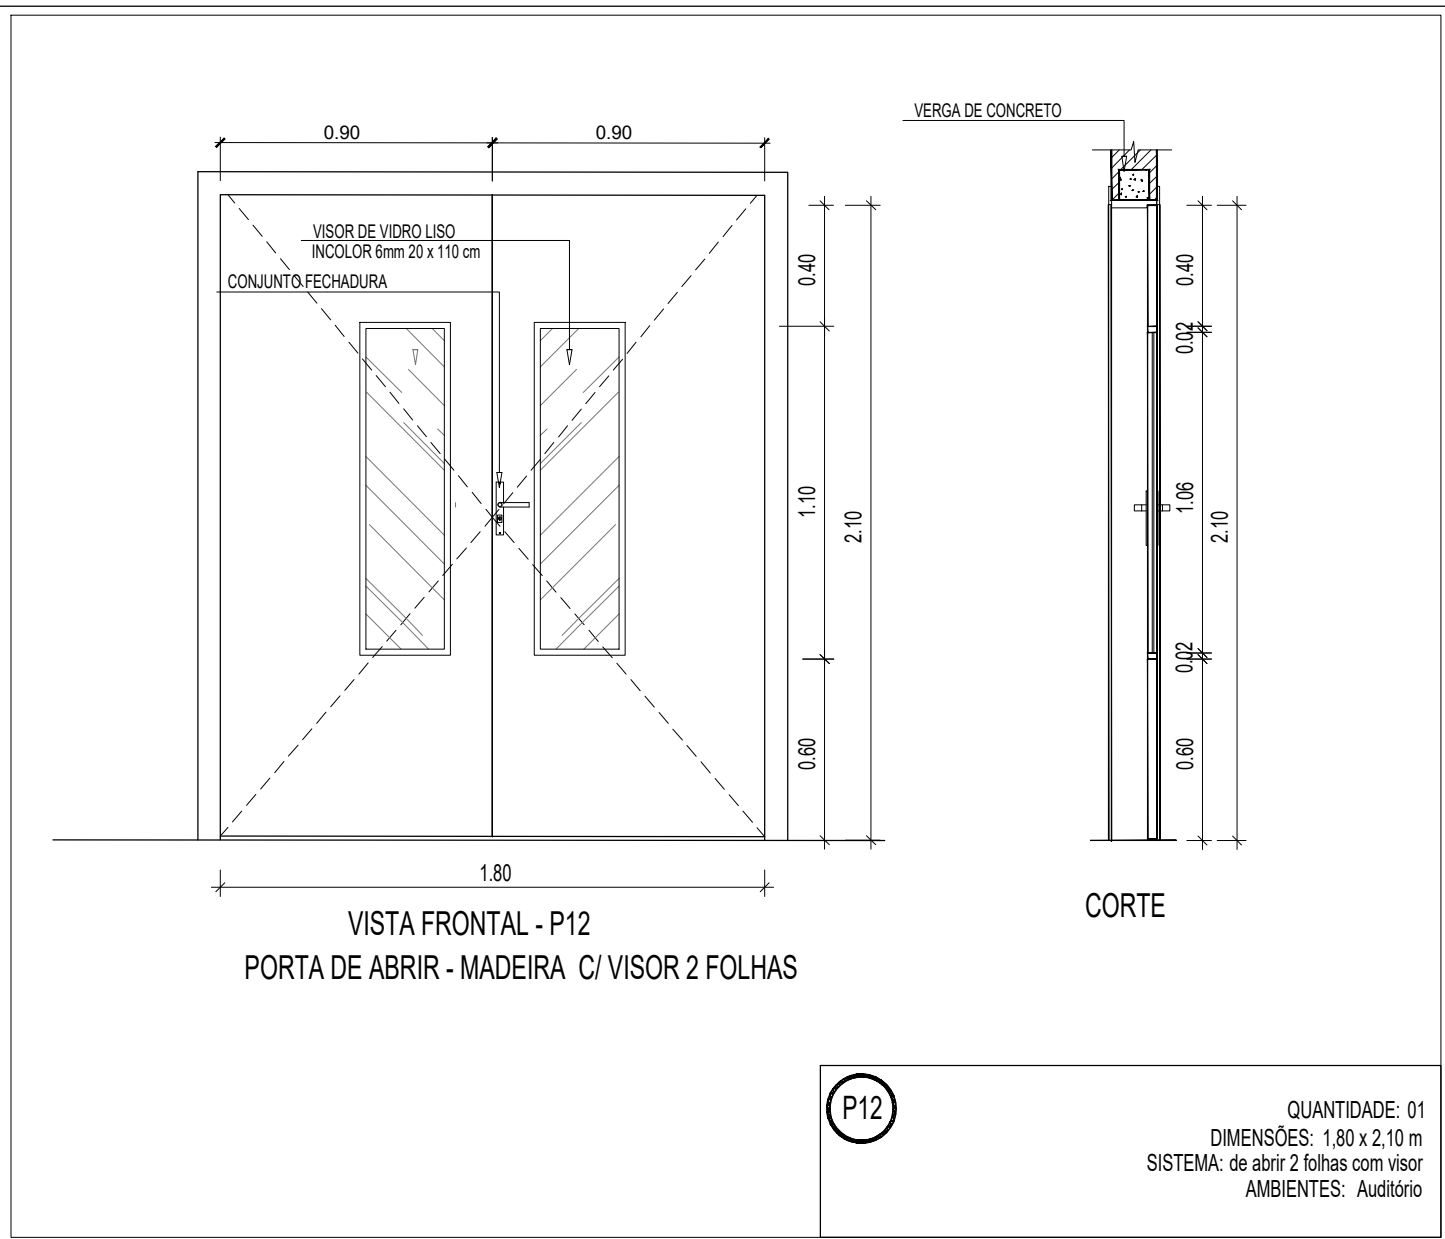

DETALHE P12
Esc. 1:25

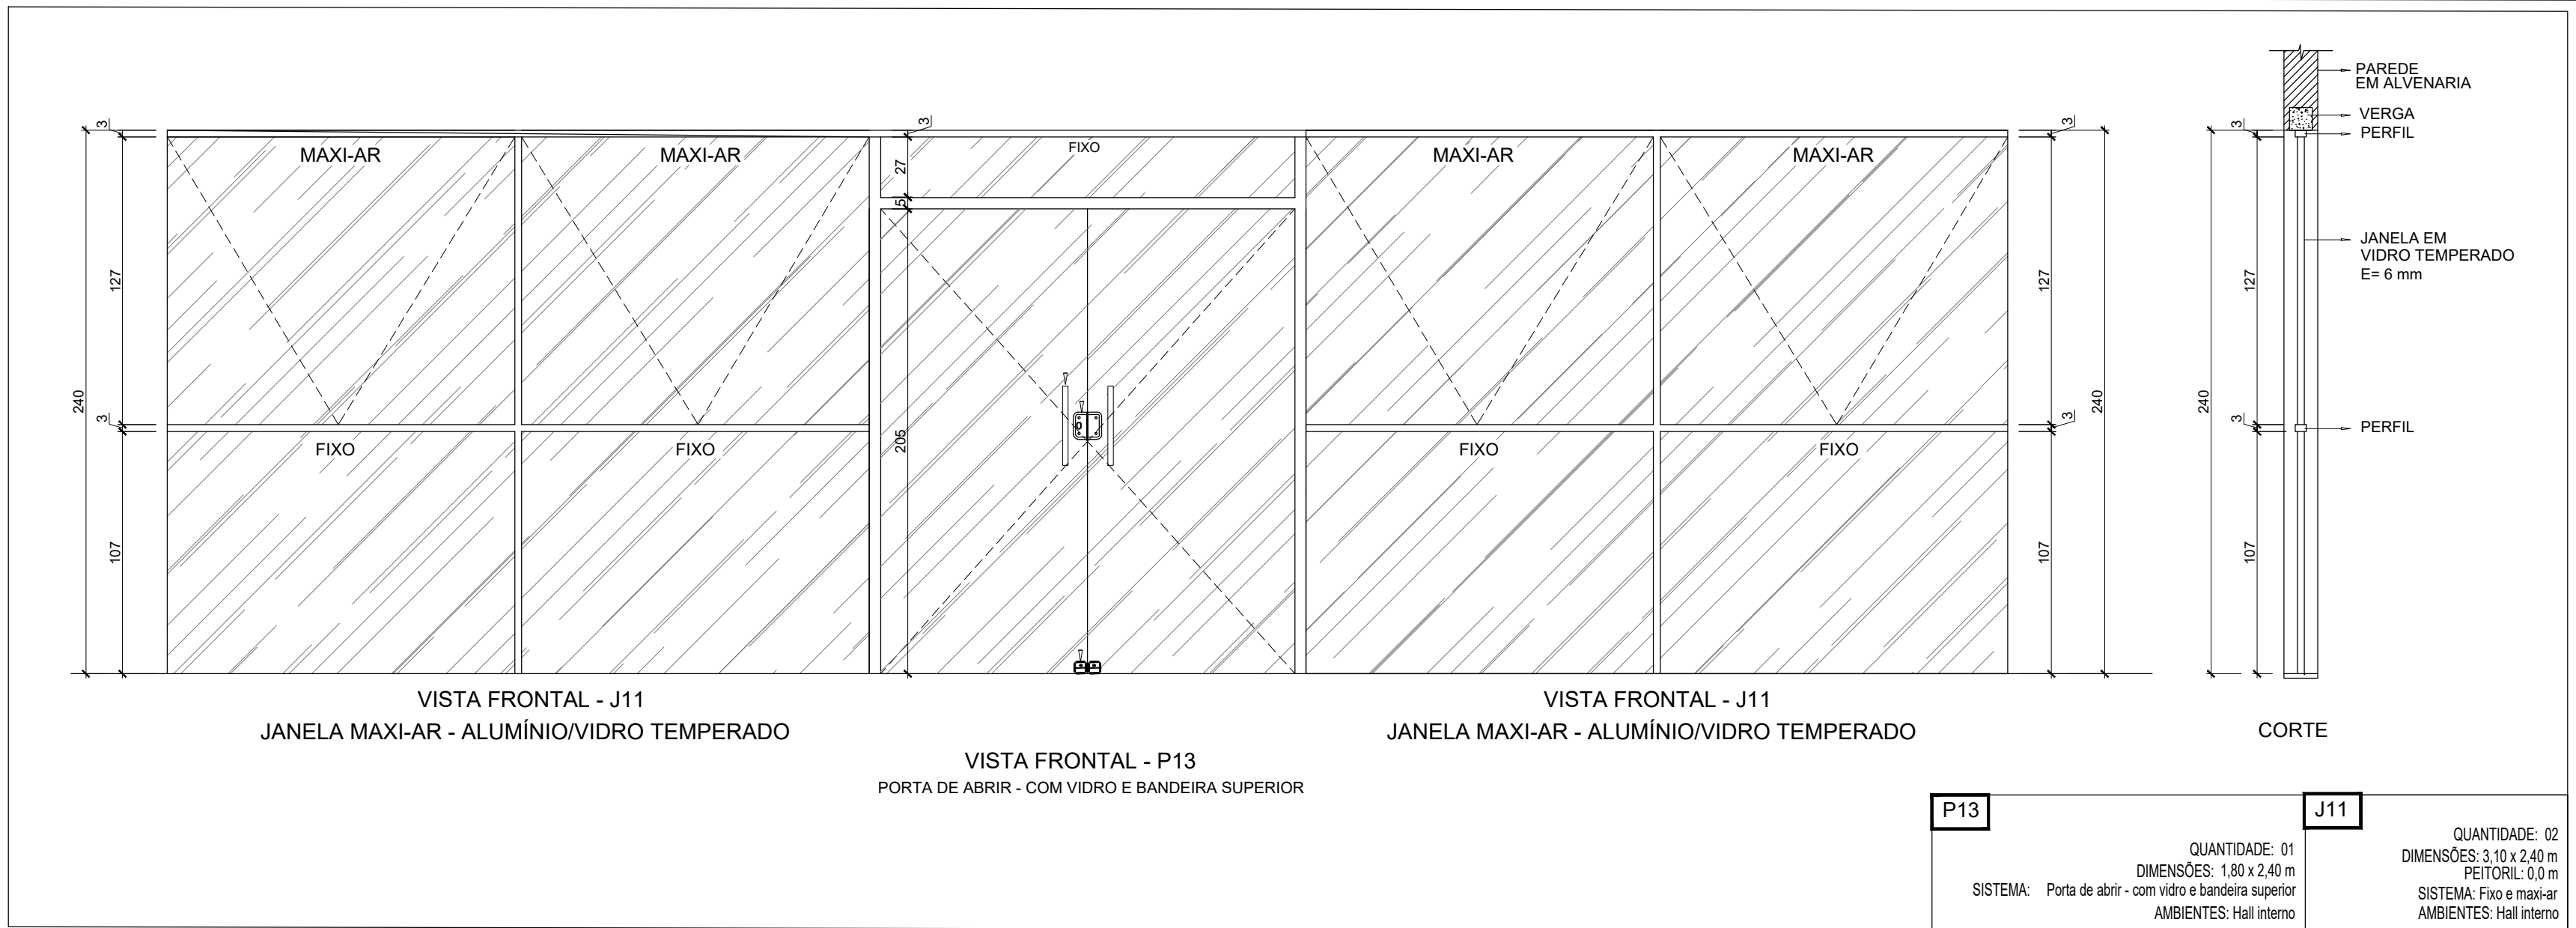

DETALHE P13 e J11
Esc. 1:25

Tabela de porta					
Marca de tipo	Largura	Altura	Família	Contagem	Nível
P2	0,90 m	2,10 m	PORTA DE ABRIR EM ALUMÍNIO C/ VENEZIANA	2	Térreo
P3	0,80 m	2,10 m	PORTA DE ABRIR - MADEIRA	9	Térreo
P4	0,90 m	2,10 m	PORTA DE ABRIR - MADEIRA	10	Térreo/1º Pav
P5	2,00 m	2,40 m	PORTA DE ABRIR - COM VIDRO E BANDEIRA SUPERIOR	2	Térreo
P6	1,80 m	2,10 m	PORTA DE ABRIR - CORTA FOGO 2 FOLHAS	2	Térreo
P7	2,60 m	2,40 m	PORTA DE CORRER - COM VIDRO E BANDEIRA SUPERIOR	1	Térreo
P8	1,00 m	2,10 m	PORTA DE CORRER - MADEIRA	2	1º Pavimento
P9	0,90 m	1,60 m	PORTA DE ABRIR - ALUMÍNIO	2	1º Pavimento
P1	0,80 m	1,60 m	PORTA DE ABRIR - ALUMÍNIO	30	Térreo/1º Pav
P10	0,90 m	2,10 m	PORTA DE ABRIR - MADEIRA	3	Térreo/1º Pav
P11	0,90 m	2,10 m	PORTA DE ABRIR - MADEIRA c/ VISOR	8	1º Pavimento
P12	1,80 m	2,10 m	PORTA DE ABRIR - MADEIRA c/ VISOR 2 FOLHAS	1	Térreo
P13	1,80 m	2,40 m	PORTA DE ABRIR - COM VIDRO E BANDEIRA SUPERIOR	1	Térreo



PROJETO DE ARQUITETURA
EXECUTIVO - DET. ESQUADRIAS



CLIENTE: **PREFEITURA DE CONCEIÇÃO DO CASTELO - ES**
CNPJ: 27.165.570/0001-98

TÍTULO: **RECONSTRUÇÃO DA EMEF MATA FRIA E REFORMA DA QUADRA POLIESPORTIVA**

CONCEIÇÃO DO CASTELO - ES, CEP: 29370-000

REFERÊNCIA: **COMUNIDADE RURAL DA MATA FRIA**
COORDENADAS: 20°17'05.3"S 41°10'52.2"W

RESPONSÁVEL TÉCNICO: **Arquiteto e Urbanista Luiz Alberto Gonçalves Barbosa** CAU nºA74193-0

DESENHO: **WANDERSON C. DE ARAÚJO** DATA: **DEZEMBRO/2023** FORMATO: **A0** ESCALA: **INDICADA** UNIDADE: **METRO** ARQUIVO: **ESQUADRIAS-EMEF MATA FRIA-12.23-R01**

FOLHA 02/04