


QUADRO DE ÁREAS		
AMBIENTE	ÁREA (m²)	TOTAL
TERREO		
RAMPA	201.32	1025,66
RECEPÇÃO 01	47.81	
RECEPÇÃO 02	52.14	
REFEITÓRIO	172.50	
COZINHA	29.95	
DESPENSA	5.34	
DEPÓSITO DE LOUÇAS	5.34	
SECRETARIA	28.56	
DIRETORIA	16.01	
SALA PROFESSORES	30.35	
D.M.P.	6.07	
CIRCULAÇÃO 01	16.66	
BANHO FUNC. FEM.	12.99	
BANHO FUNC. MASC.	9.40	
D.M.L.	4.18	
BANHO SERV.	4.18	
WC FEM.	9.58	
WC MASC.	9.58	
WC P.D.	3.46	
AUDITÓRIO	87.27	
CIRCULAÇÃO 02	40.51	
CIRCULAÇÃO 03	17.69	
HALL INTERNO	54.93	
DEPÓSITO	11.60	
CANTINA	15.54	
WC FEM. 02	10.16	
WC MASC. 02	10.18	
ÁREA DE SERVIÇO	20.78	
CARGA DE DESCARGA	58.48	
PASSARELA COBERTA	33.00	
1º PAVIMENTO		
HALL	29.70	487,04
CIRCULAÇÃO	61.92	
COORDENAÇÃO	16.50	
SALA 01	42.00	
SALA 02	42.00	
SALA 03	42.00	
SALA 04	42.00	
SALA 05	42.00	
ED. INFANTIL 01	29.10	
ED. INFANTIL 02	29.10	
BIBLIOTECA	69.87	
BANHO INFANTIL	8.75	581,62
BANHO MASC.	20.55	
BANHO FEM.	20.55	
ÁREA DE REFORMA		
QUADRA POLIESPORTIVA	581.62	1703,42
ÁREA DE CONSTRUÇÃO (M²)		
TERREO	531.00	
1º PAVIMENTO	1172.42	

PLANTA PAGINAÇÃO DE PISO - 1º Pavimento
Escala 1:50

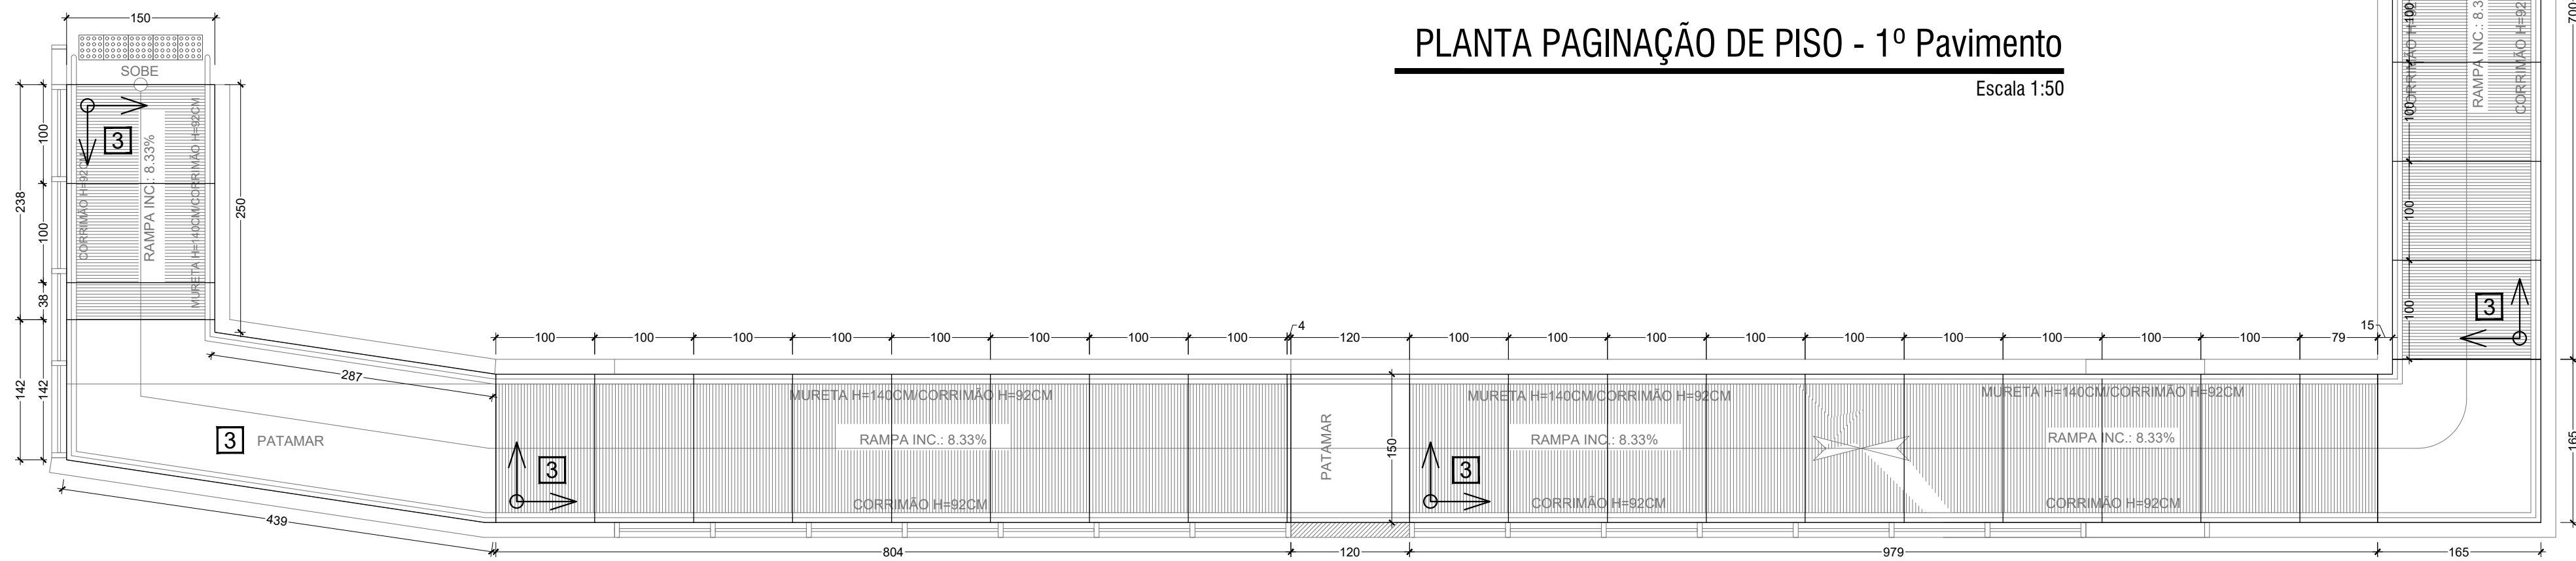

PLANTA PAGINAÇÃO DE PISO - RAMPA INTERNA
Escala 1:50

LEGENDA ESPECIFICAÇÃO DE PISO (PISO SUPERIOR)		
TIPO		QUANT.
- SOLEIRA EM GRANITO CINZA ANDORINHA (ESPESURA DE 2 cm)		A = 6,56 M²
1 - PISO PORCELANATO 45X45CM. PEIS (REJUNTE COR CINZA. ESPAÇAMENTO DAS JUNTAS NÃO SUPERIOR A 1,5mm)		A = 49,86 M²
2 - PISO EM GRANILITE. ESP. 10mm. c/ JUNTAS PLÁSTICA A CADA 1m. COR NATURAL. ACAB. POLIDO MECANIZADO. REGULARIZAÇÃO ESP. 03 cm. (EM CIMENTO, AREIA E PEDRISCO DE DOLOMITA)		A = 438,75 M²
3 - PISO EM GRANILITE. ESP. 10mm. c/ JUNTAS PLÁSTICA A CADA 1m. COR NATURAL. ACAB. ANTIBERRANTE. REGULARIZAÇÃO ESP. 03 cm. (EM CIMENTO, AREIA E PEDRISCO DE DOLOMITA)		A = 63,00 M²
- PISO TATIL DIRECIONAL (DIMENSÕES 25x25 cm)		100 PÇ
- PISO TATIL DE ALERTA (DIMENSÕES 25x25 cm)		115 PÇ



PROJETO DE ARQUITETURA
EXECUTIVO - PLANTA DE PISO



PREFEITURA DE CONCEIÇÃO DO CASTELO - ES
CNPJ: 27.165.570/0001-98

TÍTULO:
RECONSTRUÇÃO DA ENFE MATA FRIA E REFORMA DA QUADRA POLIESPORTIVA
CONCEIÇÃO DO CASTELO - ES, CEP: 29370-000

REFERÊNCIA:
COMUNIDADE RURAL DA MATA FRIA
COORDENADAS: 20°17'05,3"S 41°10'52,2"W

RESPONSÁVEL TÉCNICO:
Arquiteto e Urbanista Luiz Alberto Gonçalves Barbosa CAU 17474193-0

DESENHO: WANDERSON C. DE ARAÚJO DATA: 02/08/2020 FORMATO: A3 ESCALA: INDICADA UNIDADE: METRO ARQUIVO: PLANTA DE PROJETO ENFE MATA FRIA-12.20.01

FOLHA 04/04