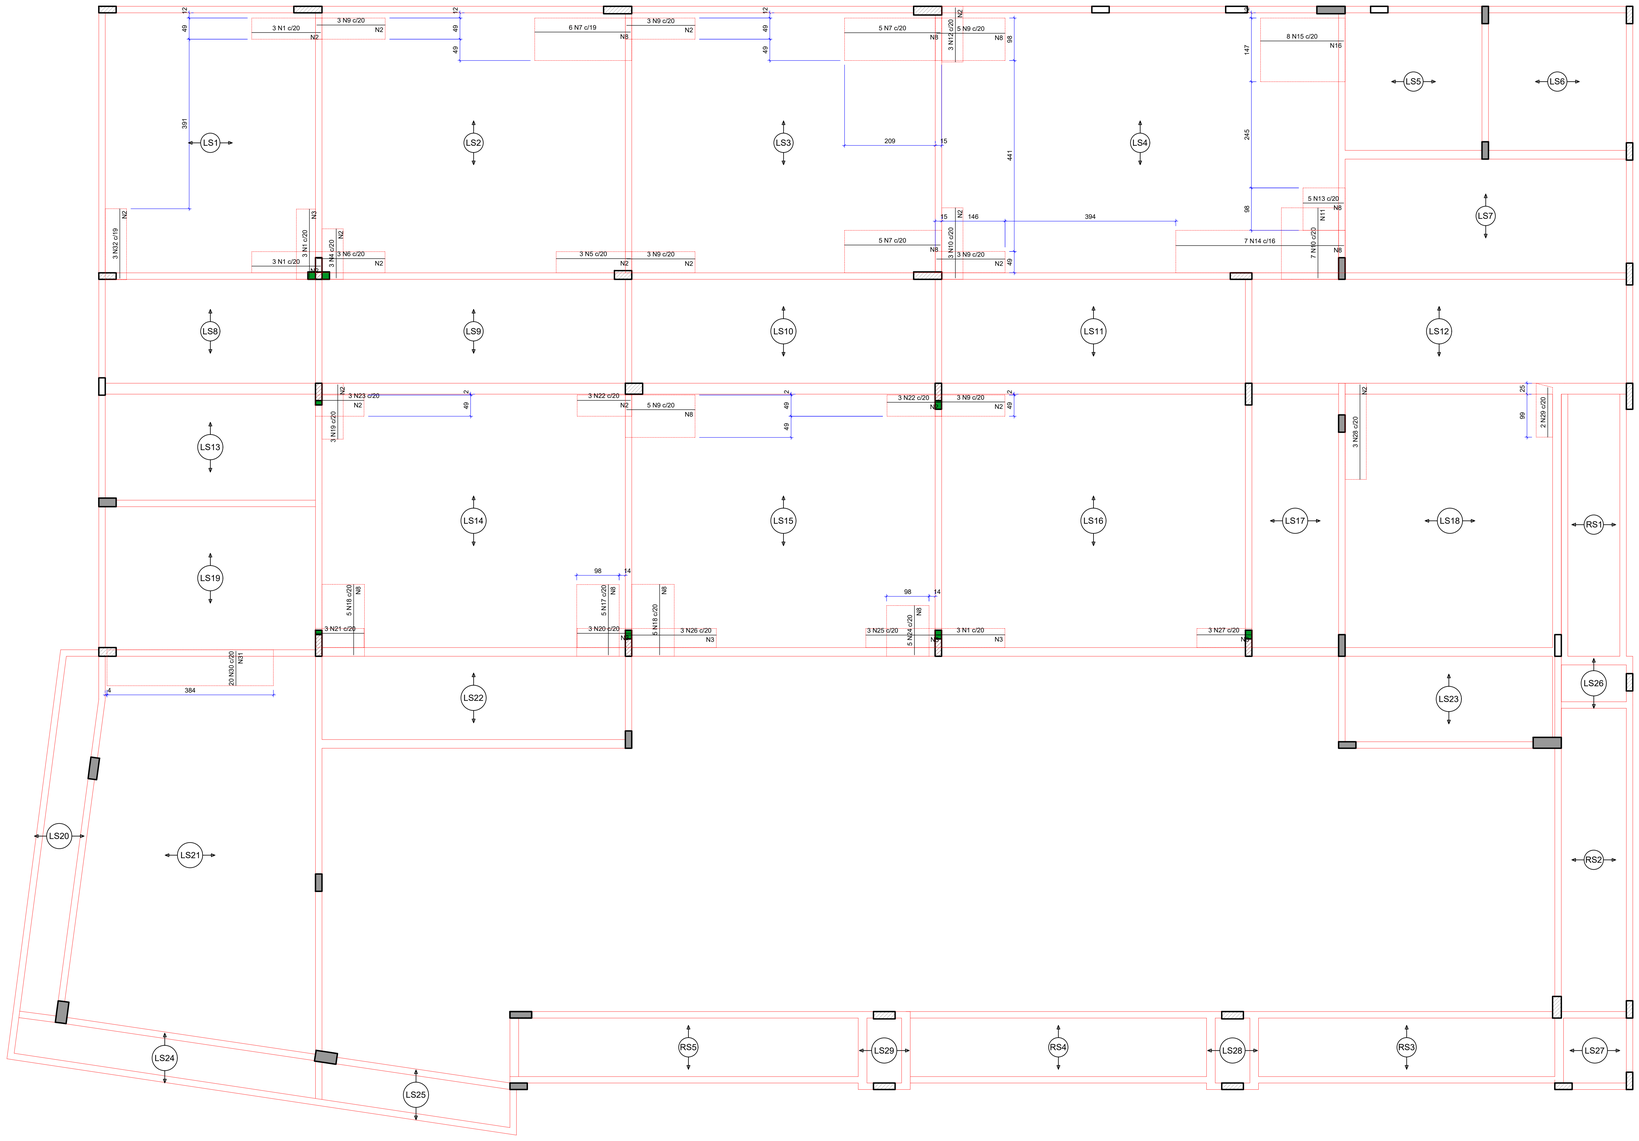

Armação negativa das lajes do pavimento Superior

escala 1:50

PROJETO DE ESTRUTURA

EXECUTIVO

CLIENTE:
PREFEITURA DE CONCEIÇÃO DO CASTELO - ES
CNPJ: 27.165.570/0001-98

CHRISTIANO SPARTITO:09037555679 Assinado digitalmente por CHRISTIANO SPARTITO:09037555679 Data: 2023.12.27 15:36:36 -0200

TÍTULO:
RECONSTRUÇÃO DA EMEF MATA FRIA E REFORMA DA QUADRA POLIESPORTIVA

CONCEIÇÃO DO CASTELO - ES, CEP: 29370-000

REFERÊNCIA:
COMUNIDADE RURAL DA MATA FRIA
COORDENADAS: 20°17'05.3"S 41°10'52.2"W

FOLHA 26 /28

RESPONSÁVEL TÉCNICO:
Arquiteto e Urbanista Luiz Alberto Gonçalves Barbosa CAU:1FA74193-0

LUIZ ALBERTO GONCALVES BARBOSA:02965841180 Assinado de forma digital por LUIZ ALBERTO GONCALVES BARBOSA:02965841180 Dados: 2023.12.14 15:36:15 -03'00'

DESENHO:	DATA:	FORMATO:	ESCALA:	UNIDADE:	ARQUIVO:
FLÁVIO N. BORGES	DEZEMBRO/2023	A0	INDICADA	METRO	EMEF MATA FRIA - ESTRUTURAL - R02.dwg

Conteúdo:
Armadura Lajes Pavimento Superior