

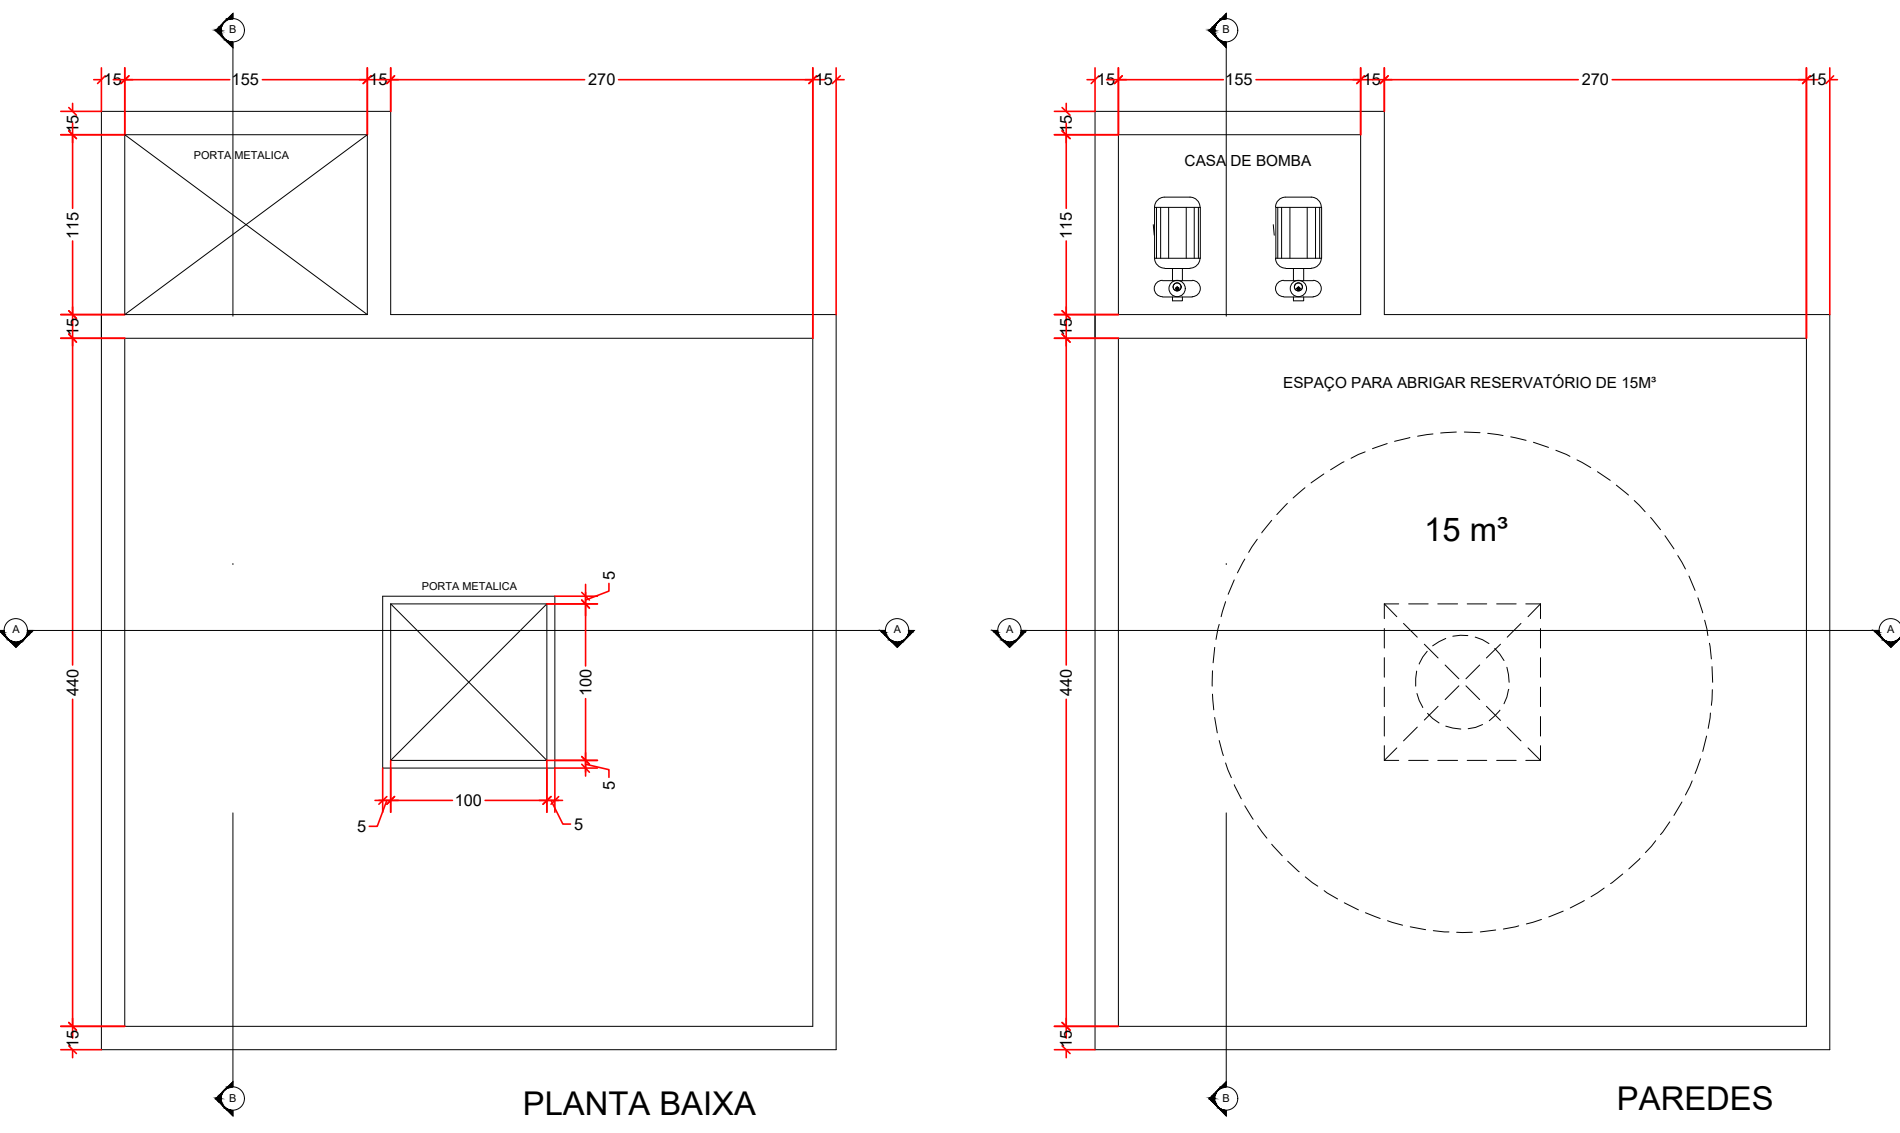


PLANTA - PAV. TÉRREO
ESCALA 1:100


LEGENDA	
PIA	PIA
TJ	TORNEIRA DE JARDIM
DH	DUCHA HIGIÊNICA
RG	REGISTRO DE GAVETA
BE	BEBEDOR
LV	LAVATÓRIO
MLR	MAQUINA DE LAVAR ROUPA
TLR	TANQUE DE LAVAR ROUPA
RP	REGISTRO DE PRESSÃO
TUBULAÇÃO DE ÁGUA FRIA	
---	TUBULAÇÃO DE ÁGUA FRIA PELO PISO
---	TUBULAÇÃO DE ALIMENTAÇÃO PELO PISO
---	Registro de gaveta ABNT oPVC soldável - RG
---	Registro de pressão com PVC soldável - 25 mm - 3/4"
CV	Bucha de Redução
CV	Registro de Pressão com PVC soldável - 25 mm - 3/4"
CV	COLUNA DE ALIMENTAÇÃO

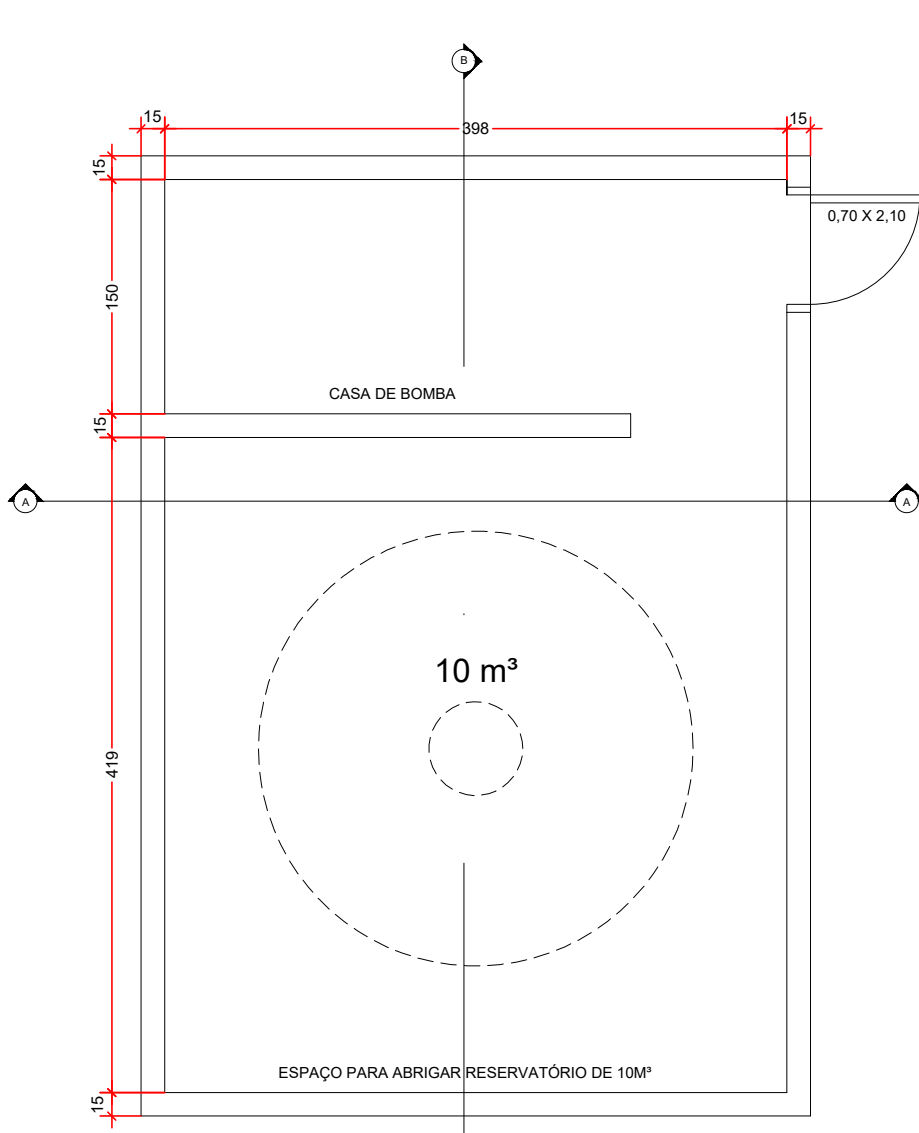

DETALHE RESERVATÓRIO ENTERRADO
SEM ESCALA

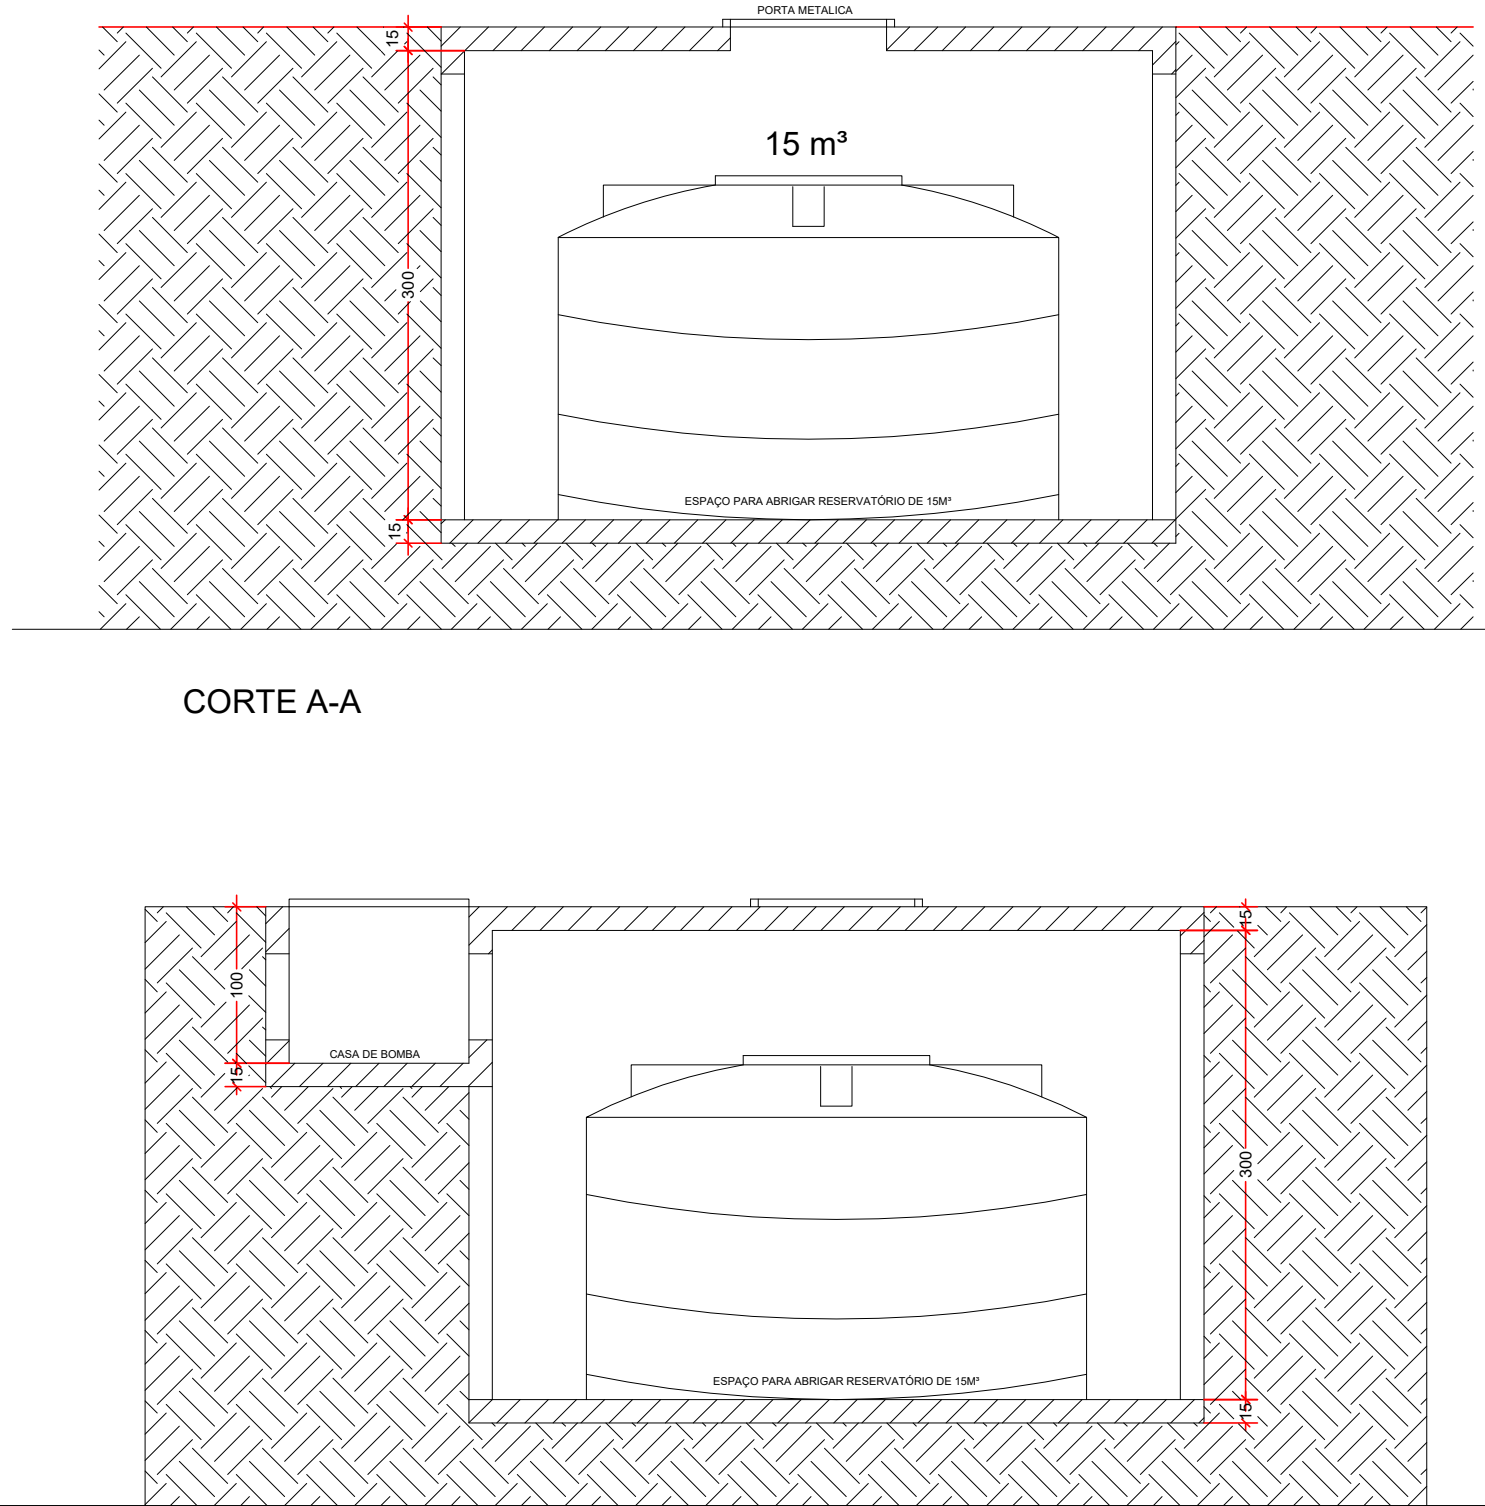

DETALHE RESERVATÓRIO RTI
SEM ESCALA

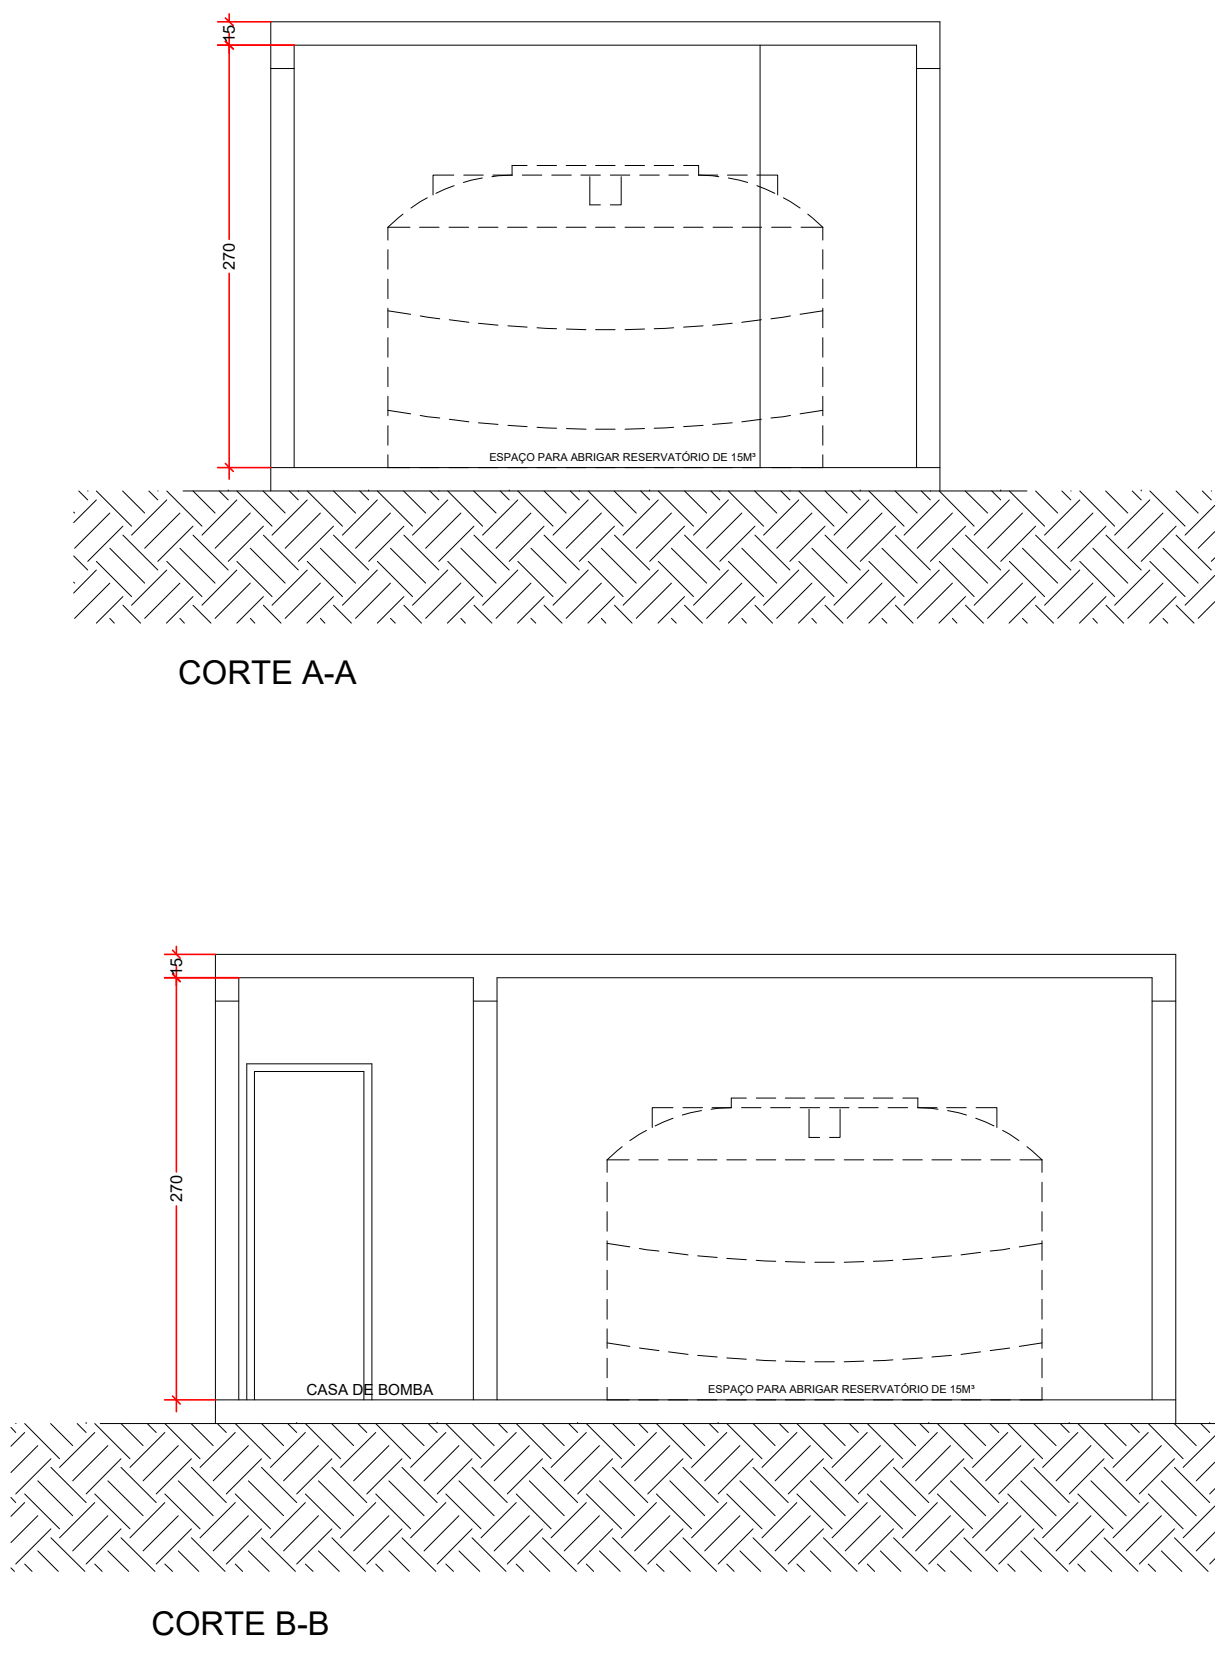



**PROJETO DE
HIDROSSANITÁRIO
EXECUTIVO**

CLIENTE:
PREFEITURA DE CONCEIÇÃO DO CASTELO - ES
CNPJ: 27.165.570/0001-98

TÍTULO:
**RECONSTRUÇÃO DA EMF MATA FRIA E REFORMA
DA QUADRA POLIESPORTIVA**

RECONHECIDA:
CONCEIÇÃO DO CASTELO - ES, CEP: 29370-000

COORDENADAS:
COMUNIDADE RURAL DA MATA FRIA
COORDENADAS: 20°17'05.3"S 41°10'52.2"W

RESPONSÁVEL TÉCNICO:
Arquiteto e Urbanista Luiz Alberto Gonçalves Barbosa CAU nº747193-0

DESENHO: DATA: DEZEMBRO/2023

ESCALA: INDICADA

UNIDADE: METRO

ARQUIVO: HID-EMF MATA FRIA-12-23-RI02

**FOLHA
01/08**