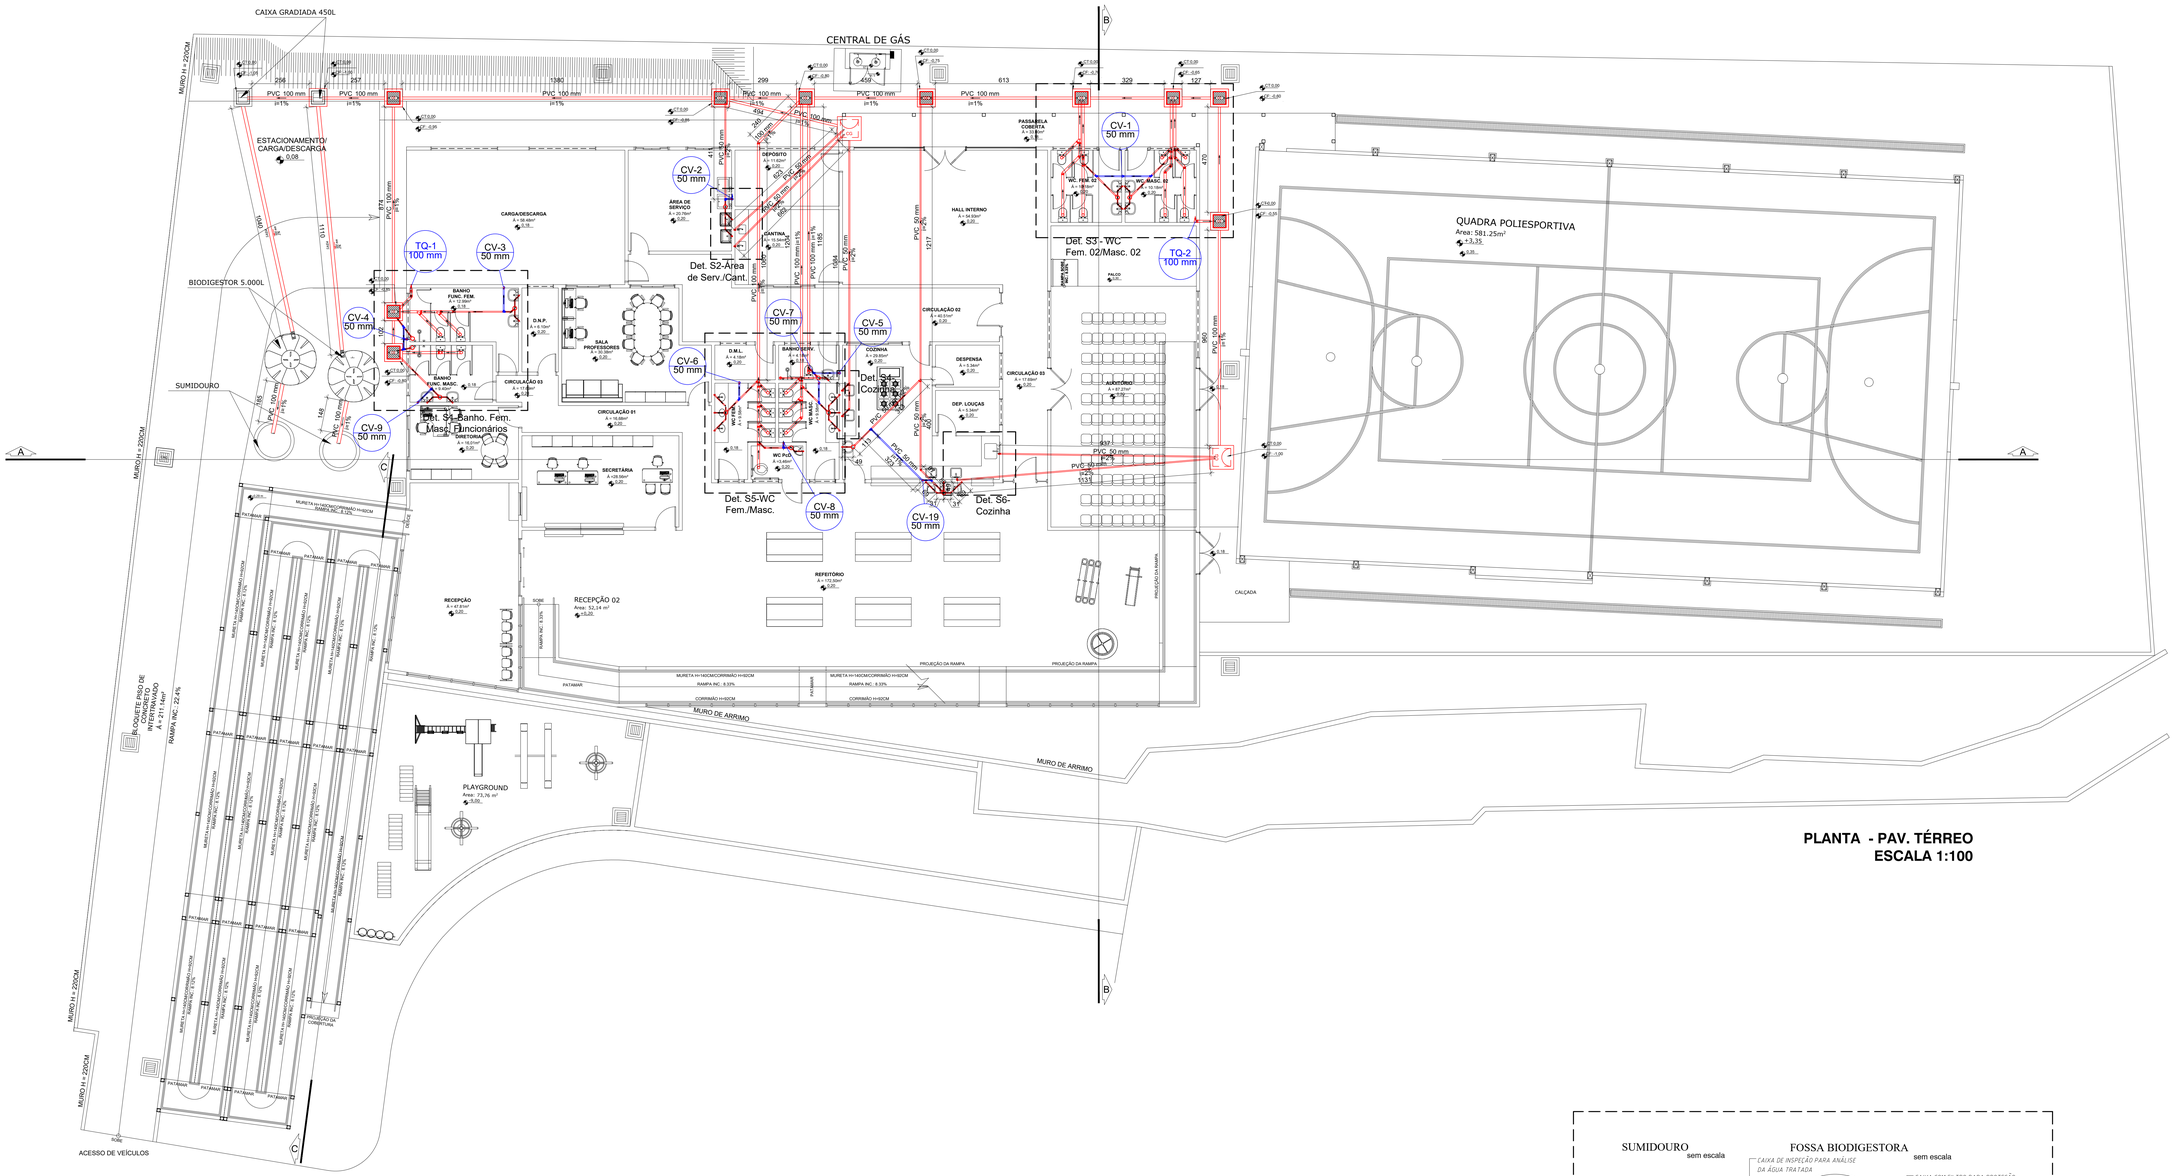

LEGENDA	
	Caixa de gordura
	Caixa sifonada
	Ralo sifonado
	Joelho 45º Ø 40mm
	Joelho 45º Ø 50mm
	Joelho 45º Ø 100mm
	Curva 45 Longa para Esgoto Sanitário
	Joelho 90º Ø 40mm
	Joelho 90º Ø 50mm
	Joelho 90º Ø 100mm
	TÊ Ø50mm
	Junção simples Ø40mm
	Junção simples Ø100x50
	Curva longa 45º Ø 100mm
	Caixa de passagem
CV-(Ø) ø60	Coluna de ventilação
TQ-(Ø) ø60	Tubo de queda
AP-(Ø) ø50	Coluna de águas pluviais
	Indicação do sentido da queda
	Tubulação de ventilação
	Tubulação de esgoto
	Tubulação de águas pluviais

LEGENDA DETALHADA	
	Caixa Sifonada
PVC Acessórios	Caixa sifonada 150x150x50R
	Chuveiro Residencial
PVC Acessórios	Ralo sifonado alt. reg. saída 40 100 mm - 40 mm
PVC Esgoto	Curva 90 curta 40 mm
	Curva 45 Longa para Esgoto Sanitário
PVC Esgoto	Curva 45 longa 100 mm
	Curva 90 curta
PVC Esgoto	Curva 90 curta 50 mm
	Curva 90 curta- desce
PVC Esgoto	Curva 90 curta 100 mm
	Curva 90 longa- desce
PVC Esgoto	Curva 90 longa 100 mm
	Joelho 45
PVC Esgoto	Joelho 45 100 mm
	Junção simples
PVC Esgoto	Junção simples 100 mm - 50 mm
	Lavatório- Residencial com sifão
PVC Esgoto	Curva 90 curta 40 mm
	Joelho 90 cianet p/ esgoto secundário 40 mm - 1.1/2"
	Tubo rígido c/ ponta lisa 40 mm
	Ramais de Ventilação
PVC Esgoto	Joelho 90 50 mm
	TÊ sanitário 50 mm -50 mm
	Vaso Sanitário c/ Joelho 90°
PVC Esgoto	Joelho 90 100 mm

PLANTA - PAV. TÉRREO
ESCALA 1:100

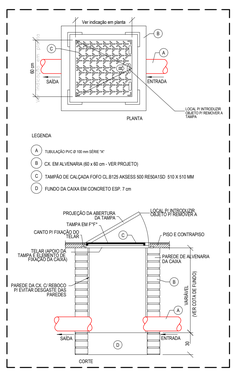

DETALHE CAIXA DE ESGOTO SEM ESCALA

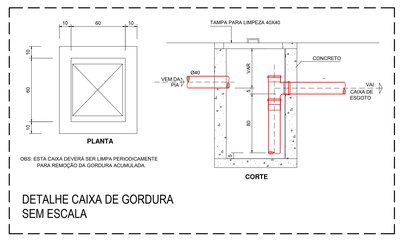

DETALHE CAIXA DE GORDURA SEM ESCALA

DETALHE CAIXA SIFONADA SEM ESCALA

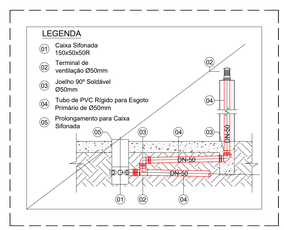

DETALHE VENTILAÇÃO SEM ESCALA

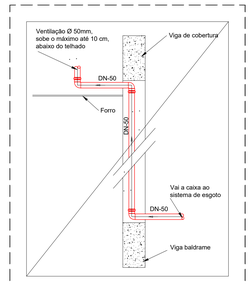

DETALHE VENTILAÇÃO SEM ESCALA

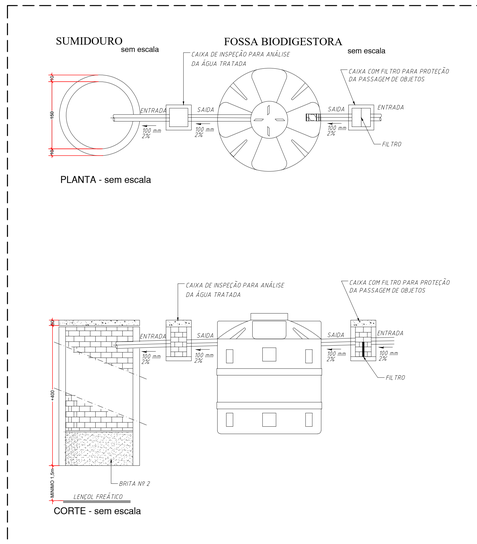

DETALHE FOSSA BIODIGESTORA SEM ESCALA

PROJETO DE HIDROSSANITÁRIO EXECUTIVO			
CLIENTE: PREFEITURA DE CONCEIÇÃO DO CASTELO - ES	CHRISTIANO SPADETTI:05693755567?0	Assinado digitalmente por CHRISTIANO SPADETTI:05693755567?0 Data: 2023.12.27 16:62:55 -0200	
CNPJ: 27.165.570/0001-98			
TÍTULO: RECONSTRUÇÃO DA EMEF MATA FRIA E REFORMA DA QUADRA POLIESPORTIVA			FOLHA 06/08
CONCEIÇÃO DO CASTELO - ES, CEP: 29370-000			
REFERÊNCIA: COMUNIDADE RURAL DA MATA FRIA			
COORDENADAS: 20°17'05.3"S 41°10'52.2"W			
RESPONSÁVEL TÉCNICO: Arquiteto e Urbanista Luiz Alberto Gonçalves Barbosa	LUIZ ALBERTO GONCALVES BARBOSA:02965841180 / CAU nº A74193-0	Assinado de forma digital por LUIZ ALBERTO GONCALVES BARBOSA:02965841180 Dados: 2023.12.27 22:14:51 -03'00'	
DESENHO:	DATA: DEZEMBRO/2023	FORMATO: A0	ESCALA: INDICADA
	UNIDADE: METRO	ARQUIVO: HID-EMEF MATA FRIA-12-23-R02	