
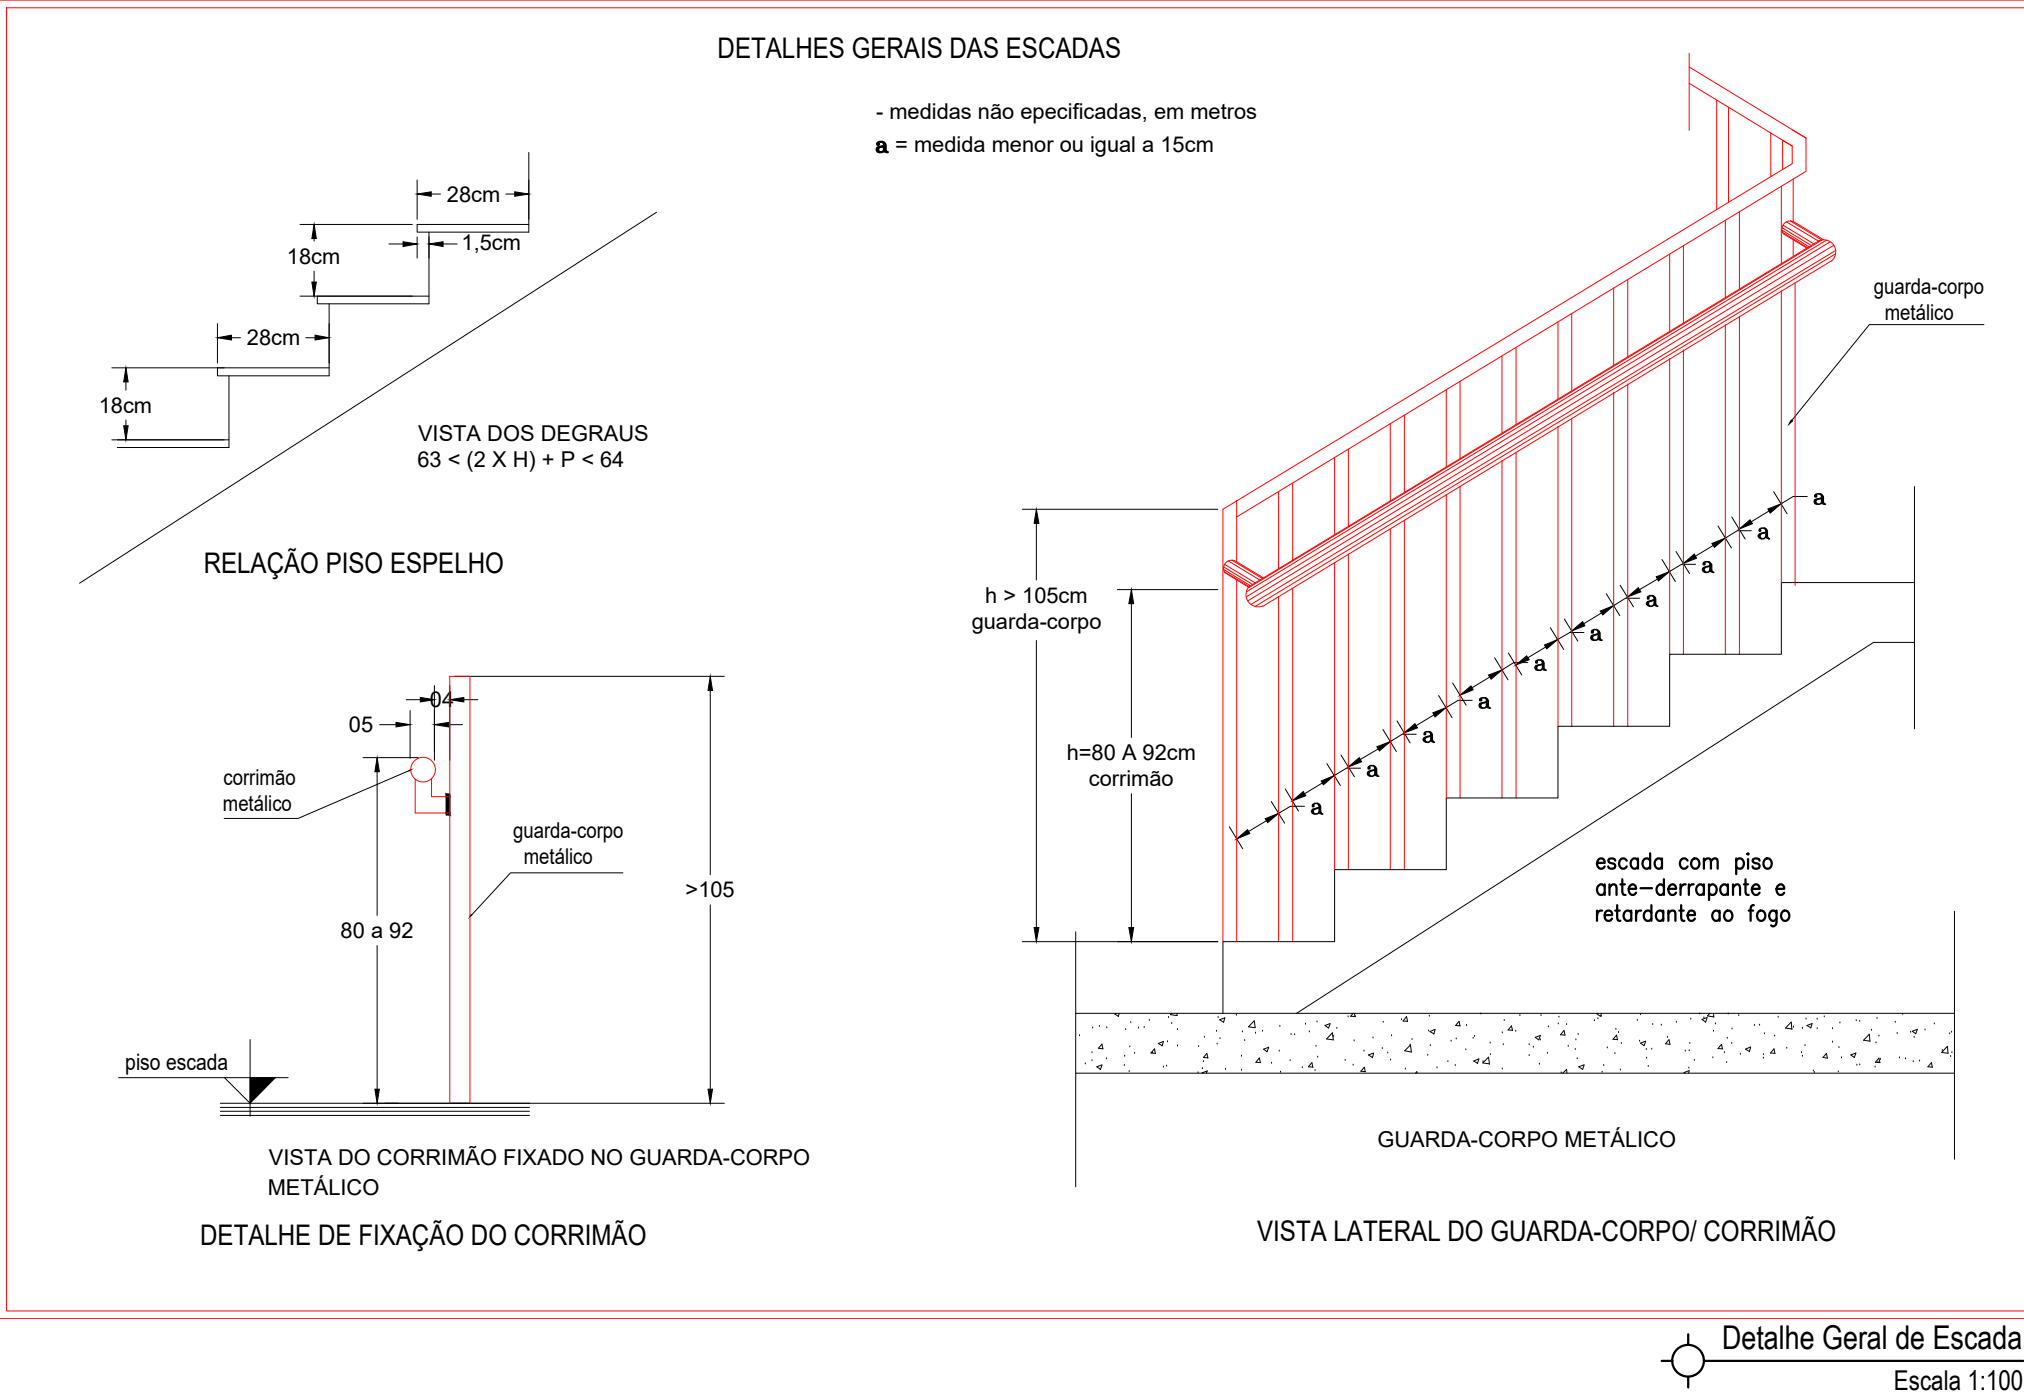
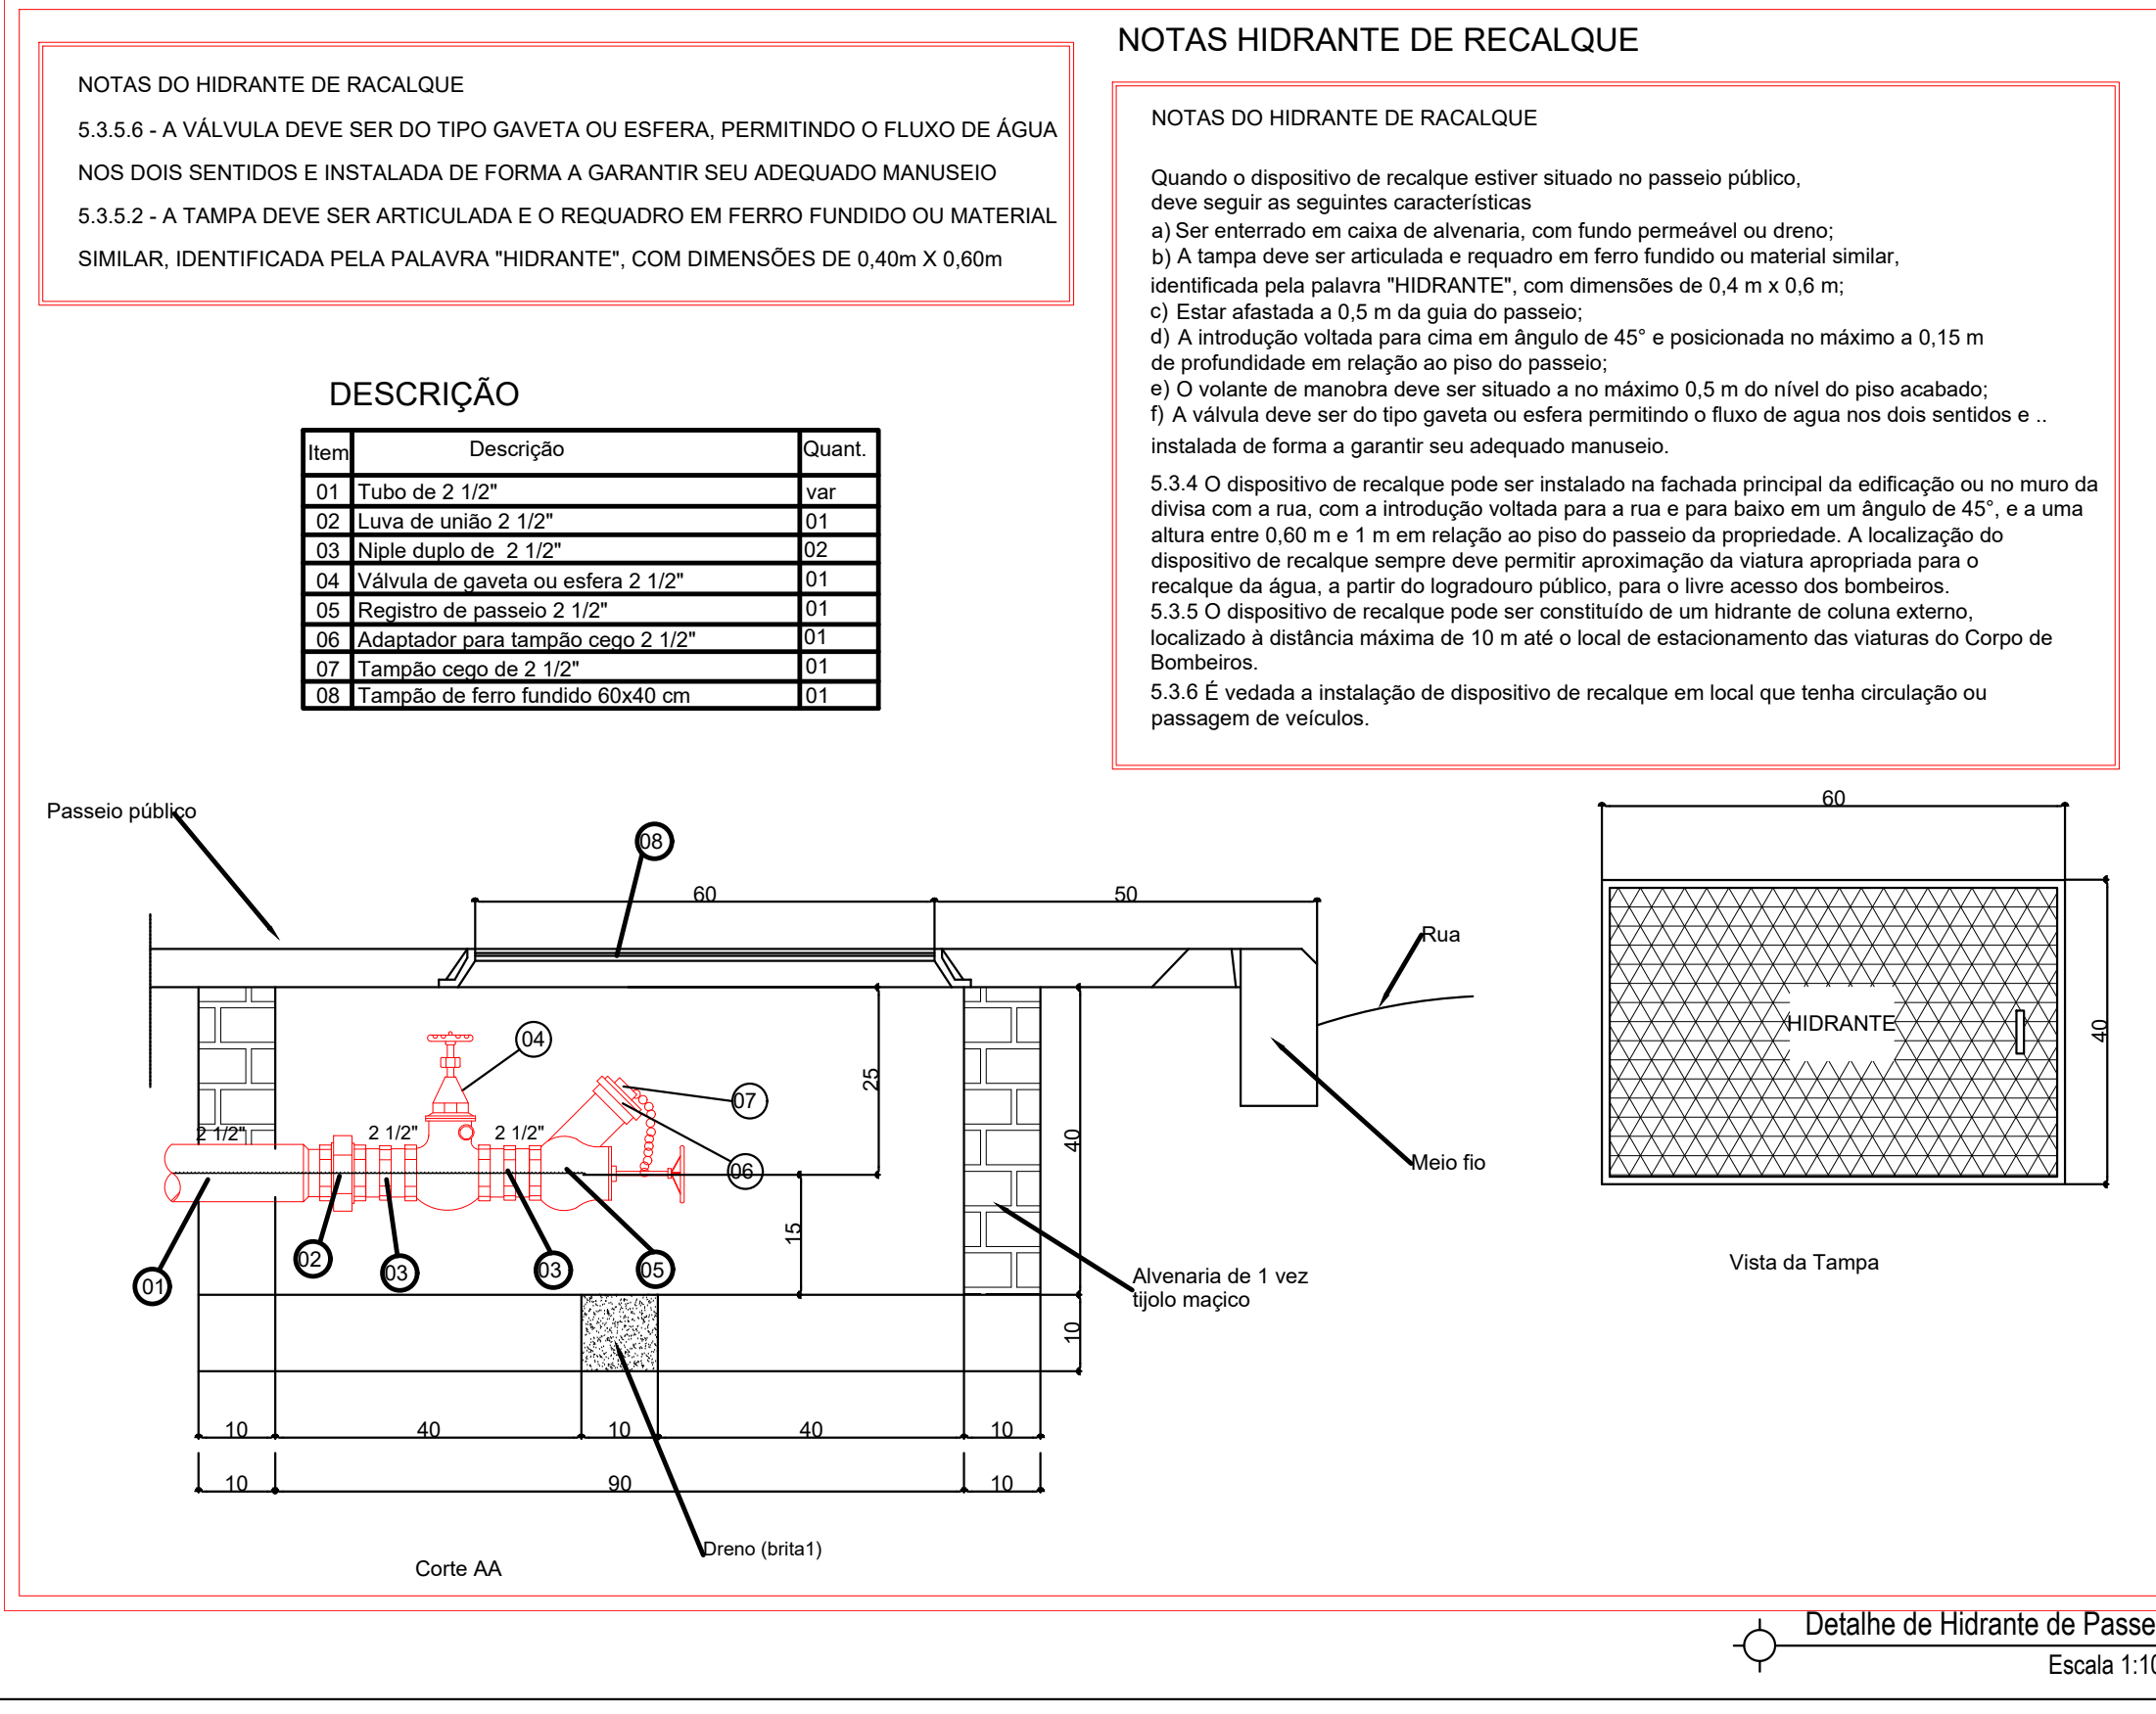
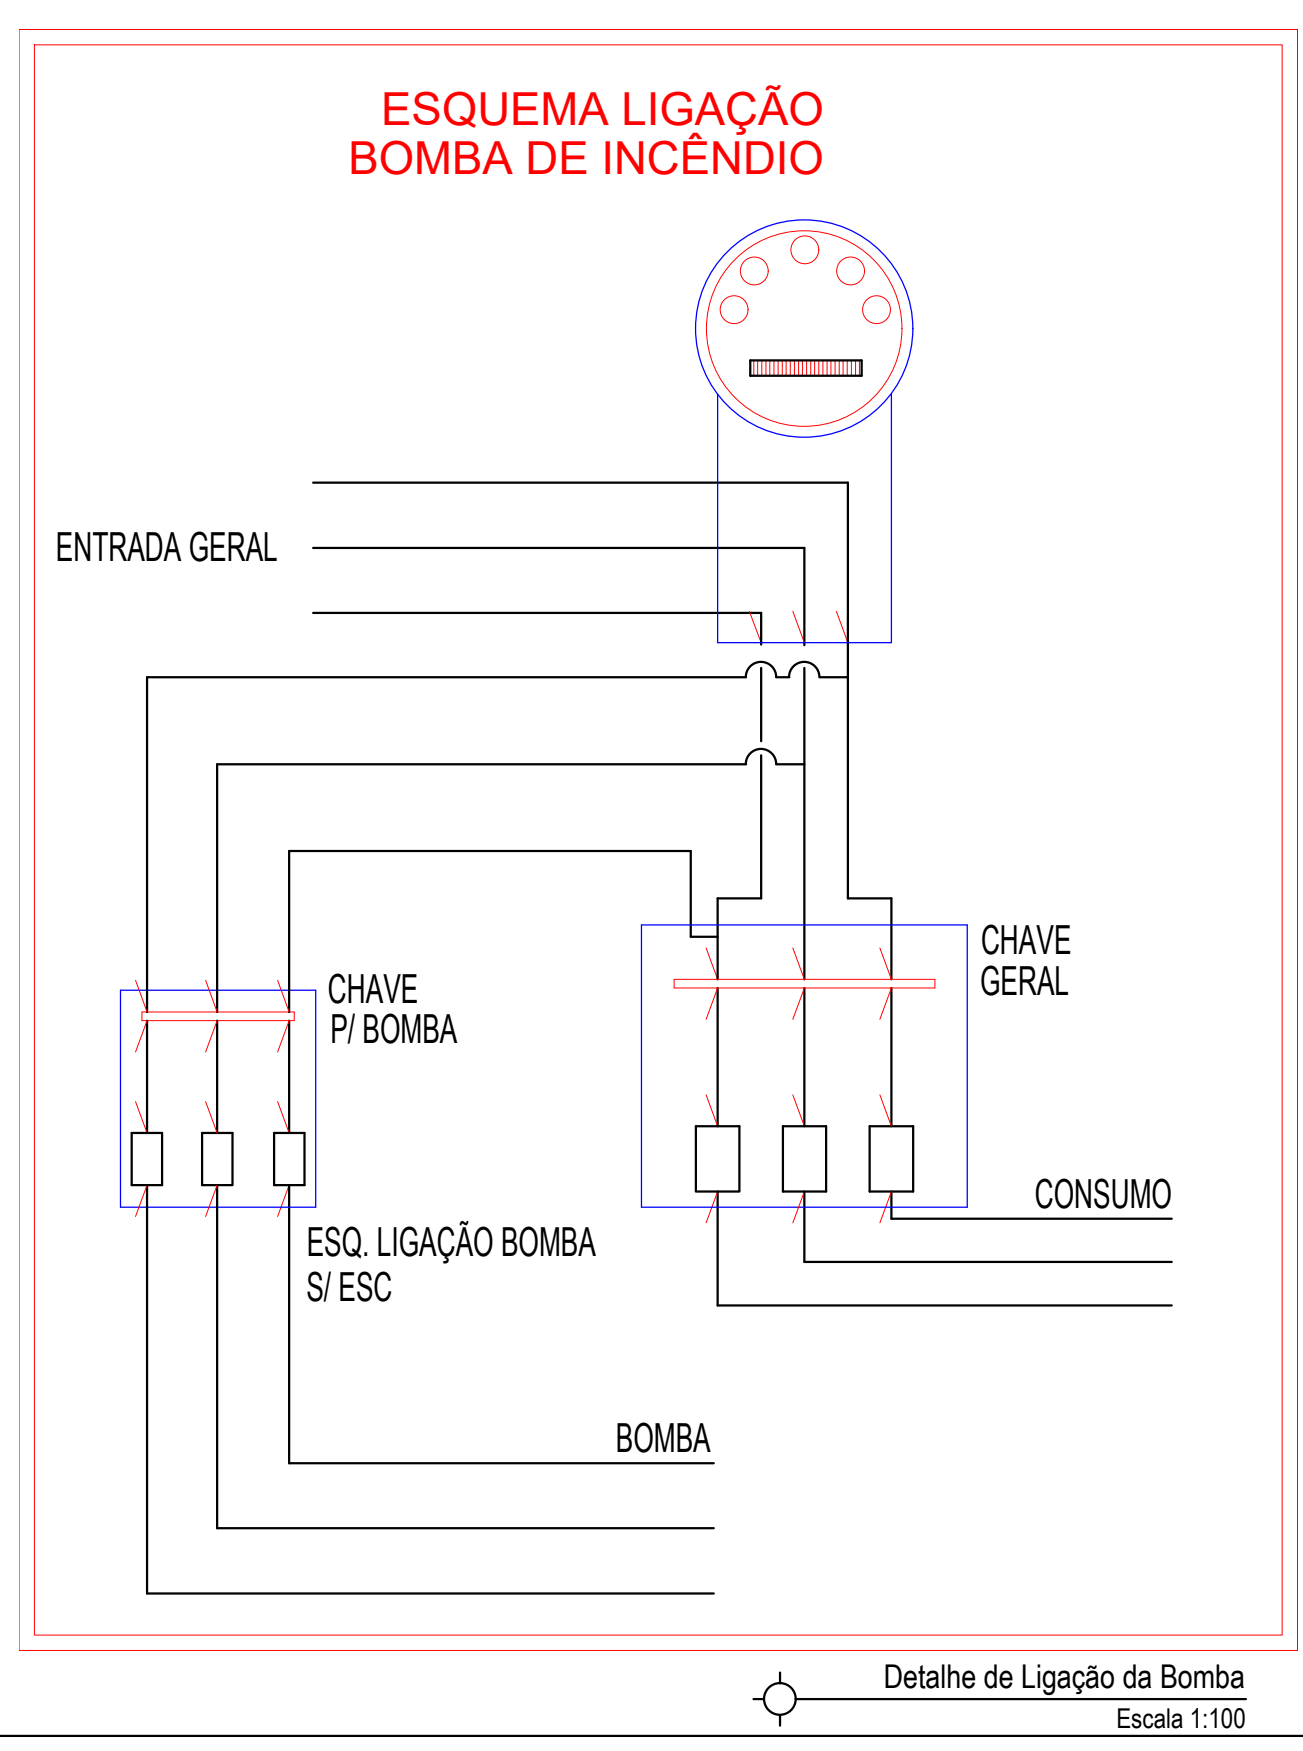


LEGENDA

	HIDRANTE SIMPLES 2x(Ø60x17 cm) COM 2 MANGUEIRAS Ø40mm DE 15 m DE COMP.
	ACIONADOR MANUAL DO SISTEMA DE DETECÇÃO E ALARME DENTRO DE CAIXA LACRADA C/ TAMPA DE VIDRO X 1,3 m
	AVISADOR SONORO TIPO SIRENE
	CENTRAL DE DETECÇÃO E ALARME
	BATERIA DO SISTEMA DE DETECÇÃO DE ALARME
	REGISTRO DE RECALQUE SEM VÁLVULA DE RETENÇÃO
	ACIONADOR DE BOMBA DE INCÊNDIO (BOTOEIRA TIPO LIGA DESLIGA)
	EXTINTOR DE CARGA D'ÁGUA CAPACIDADE EXTINTORA DE NO MÍNIMO 2-A
	EXTINTOR DE CARGA DE PÓ BC CAPACIDADE EXTINTORA DE NO MÍNIMO 20-B-C
	EXTINTOR DE CARGA DE PÓ ABC CAPACIDADE EXTINTORA DE NO MÍNIMO 3-A; 20-B-C
	ILUMINAÇÃO DE EMERGÊNCIA BLOCO AUTÔNOMO
	CUIDADO, RISCO DE EXPLOÇÃO
	PROIBIDO FUMAR
	PROIBIDO PRODUZIR CHAMA
	PROIBIDO UTILIZAR ÁGUA PARA APAGAR O FOGO
	ALARME SONORO
	COMANDO MANUAL DE ALARME
	COMANDO MANUAL DE BOMBA
	ABRIGO DE MANGUEIRA E HIDRANTE
	SAÍDA DE EMERGÊNCIA
	SAÍDA DE EMERGÊNCIA
	SAÍDA DE EMERGÊNCIA
	SAÍDA DE EMERGÊNCIA
	SAÍDA DE EMERGÊNCIA
	SAÍDA DE EMERGÊNCIA
	SAÍDA DE EMERGÊNCIA

FUNÇÃO: INDICAR SAÍDA DE EMERGÊNCIA LOCAL. ROTAS DE SAÍDA A NO MÍNIMO 1,80 m DO PISO ACABADO. FORMA: RETANGULAR, COR DO FUNDO VERDE, COR DO SÍMBOLO: FOTO LUMINESCENTE.

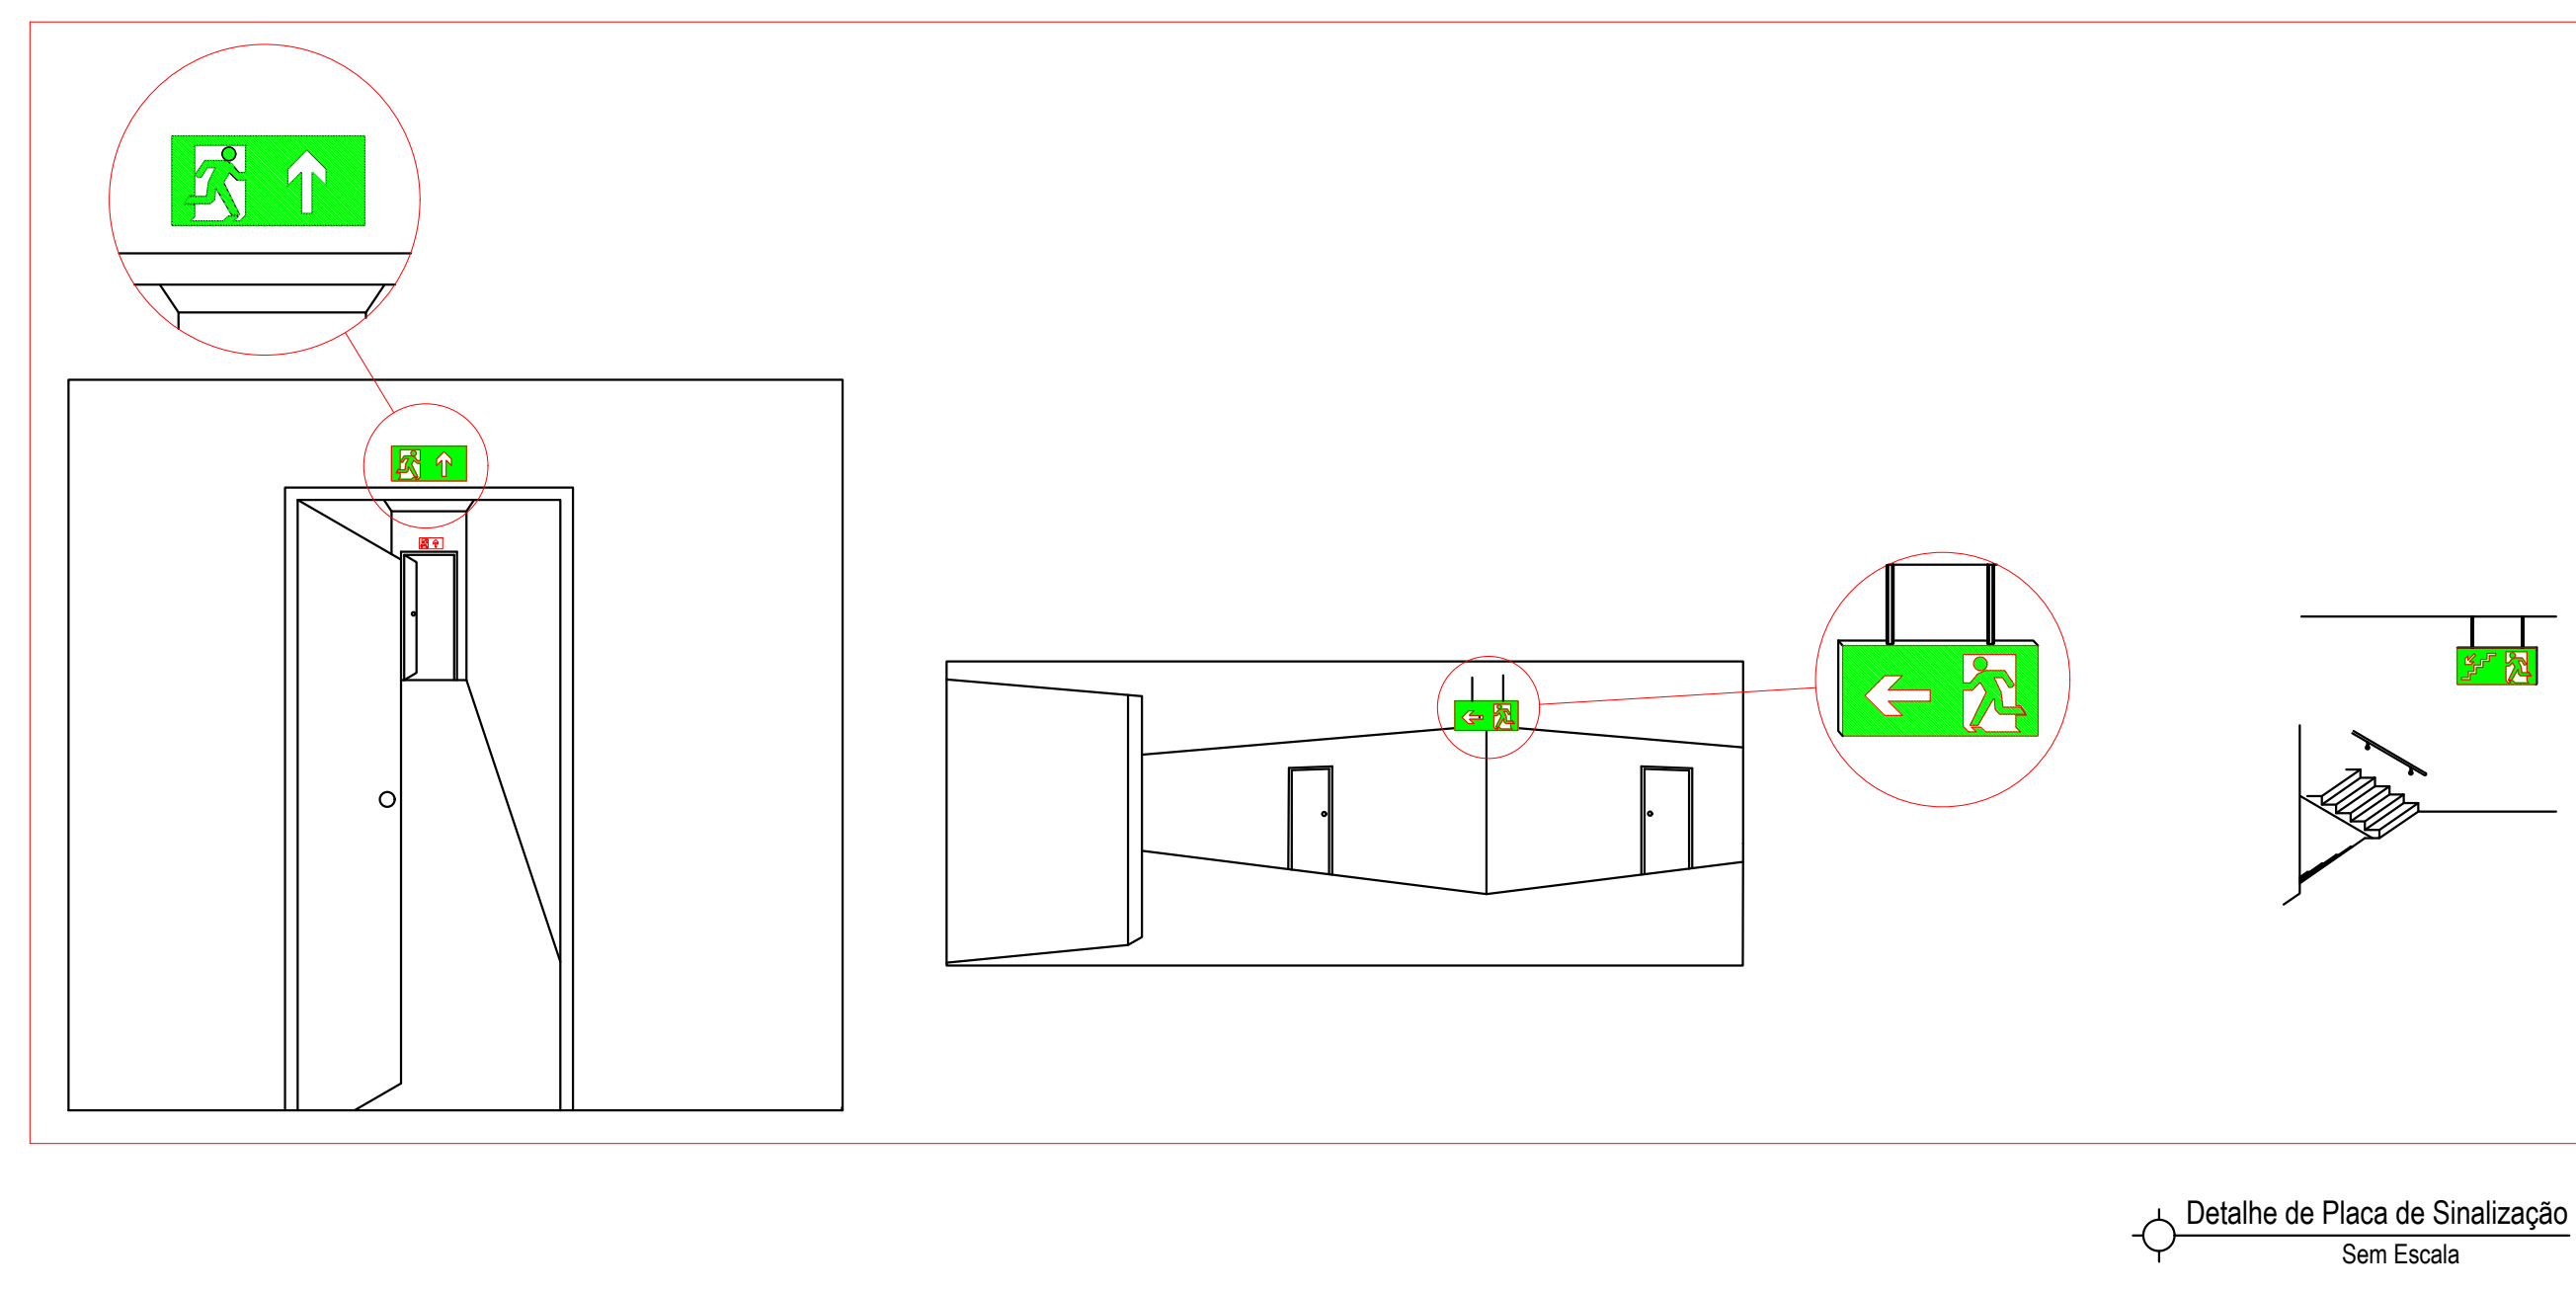

Em / / Processo nº: 155892

Risco predominante: Médio, Classe de Ocupação: E-5

PARCELER: O processo de segurança contra incêndio e pânico está de acordo com as normas vigentes.

APROVO:

PROJETO DE COMBATE INCÊNDIO EXECUTIVO

GOV. DO ESTADO DO ESPÍRITO SANTO

PREFEITURA DE CONCEIÇÃO DO CASTELO - ES

CNPJ: 27.165.570/0001-98

TÍTULO: RECONSTRUÇÃO DA EMEF MATA FRIA E REFORMA DA QUADRA POLIESPORTIVA CONCEIÇÃO DO CASTELO - ES, CEP: 29370-000

RESIDÊNCIA: COMUNIDADE RURAL DA MATA FRIA

COORDENADAS: 20°17'05.3"S 41°10'52.2"W

RESPONSÁVEL TÉCNICO: Analista e Engenheiro Luiz Alberto Gonçalves Barbosa CAU/PA11810

DESENHO: DATA: 02/08/2023 FORMATO: A3 ESCALA: INDICADA UNIDADE: METRO ARQUIVO: INC-EMEF MATA FRIA-11-23-001

FOLHA 04/05