




Fachada Frontal
Escala 1:100

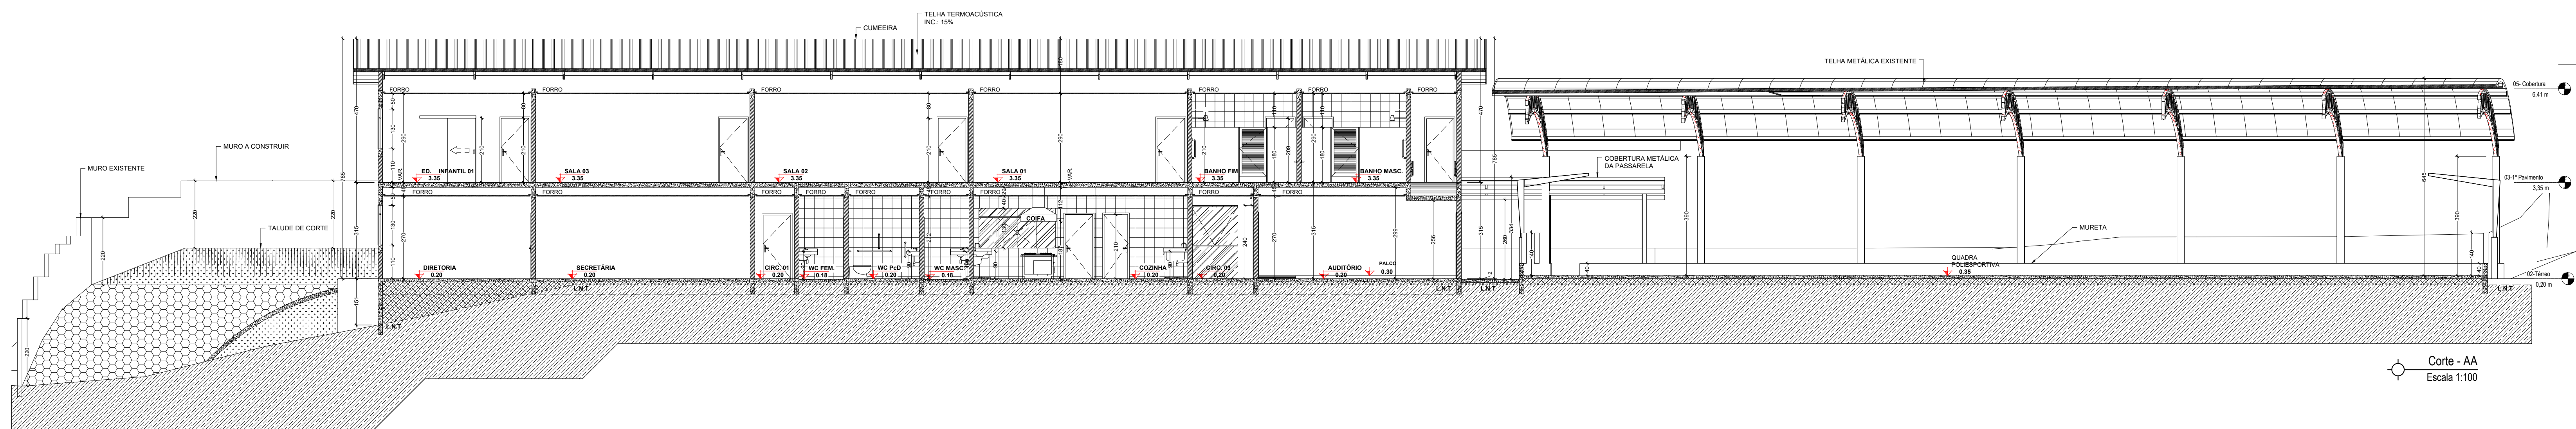


Corte - AA
Escala 1:100

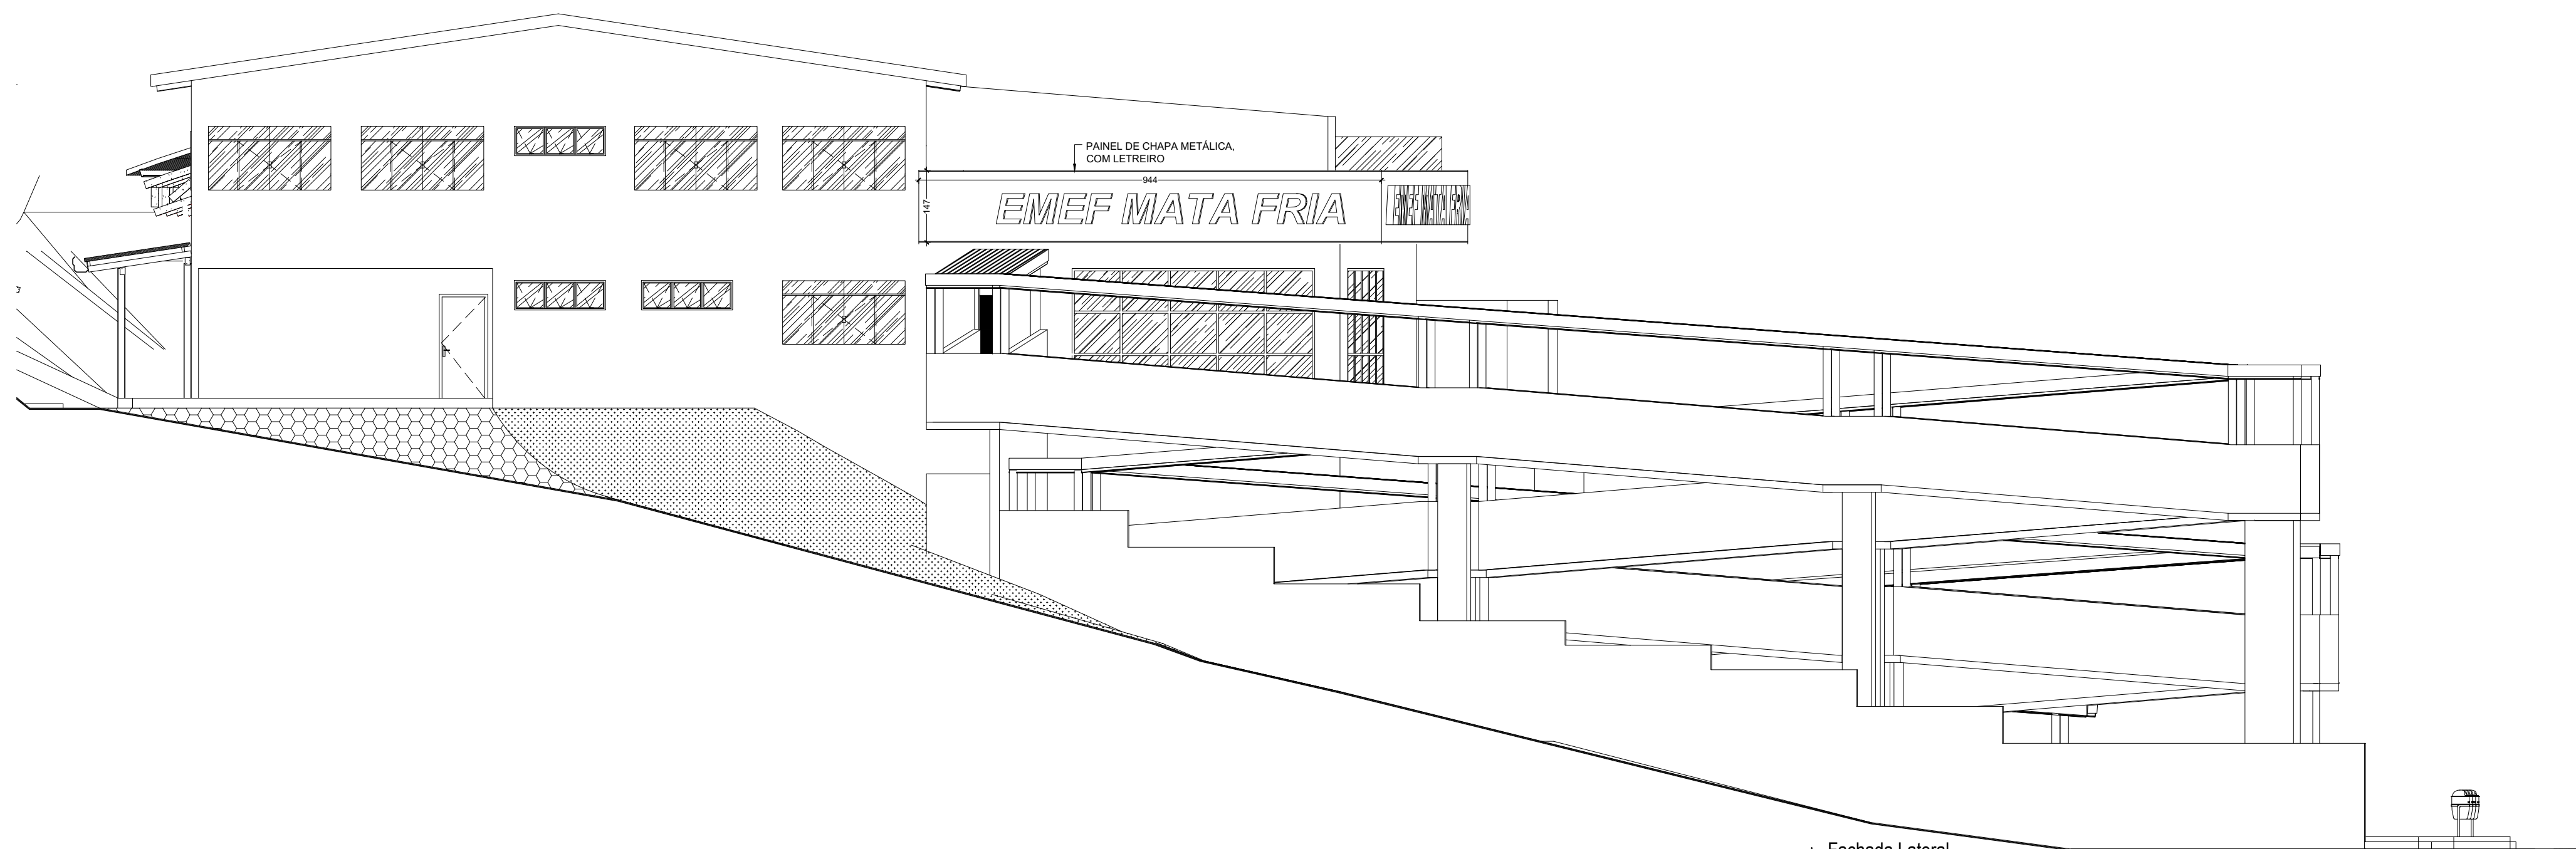


Fachada Lateral
Escala 1:100

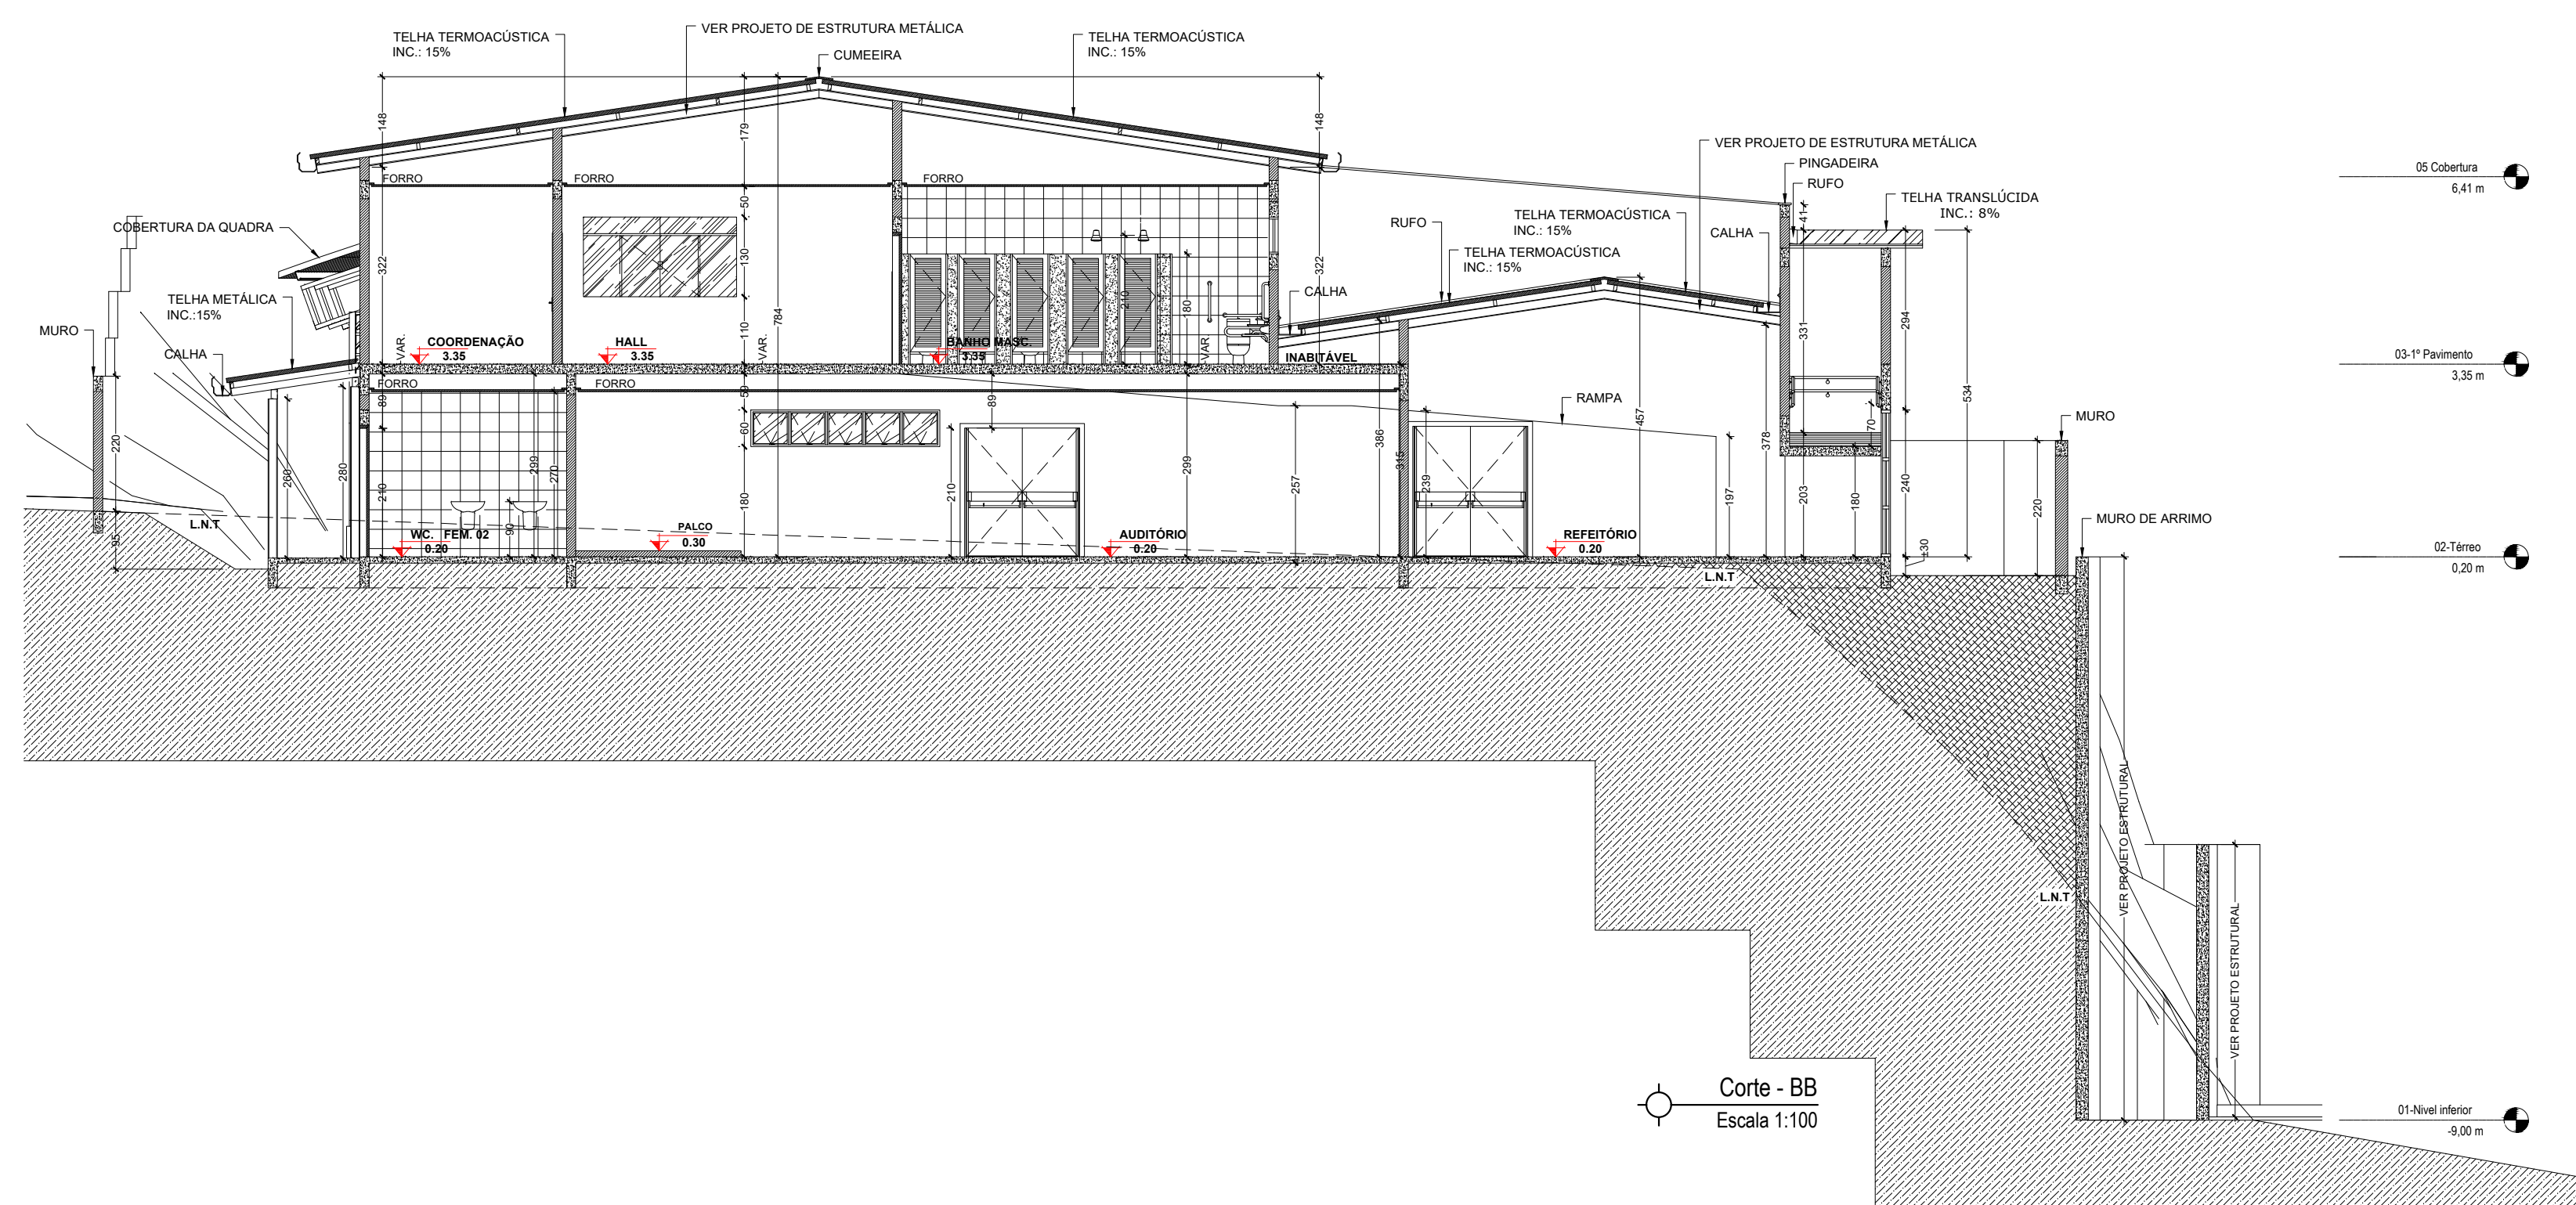

Corte - BB
Escala 1:100

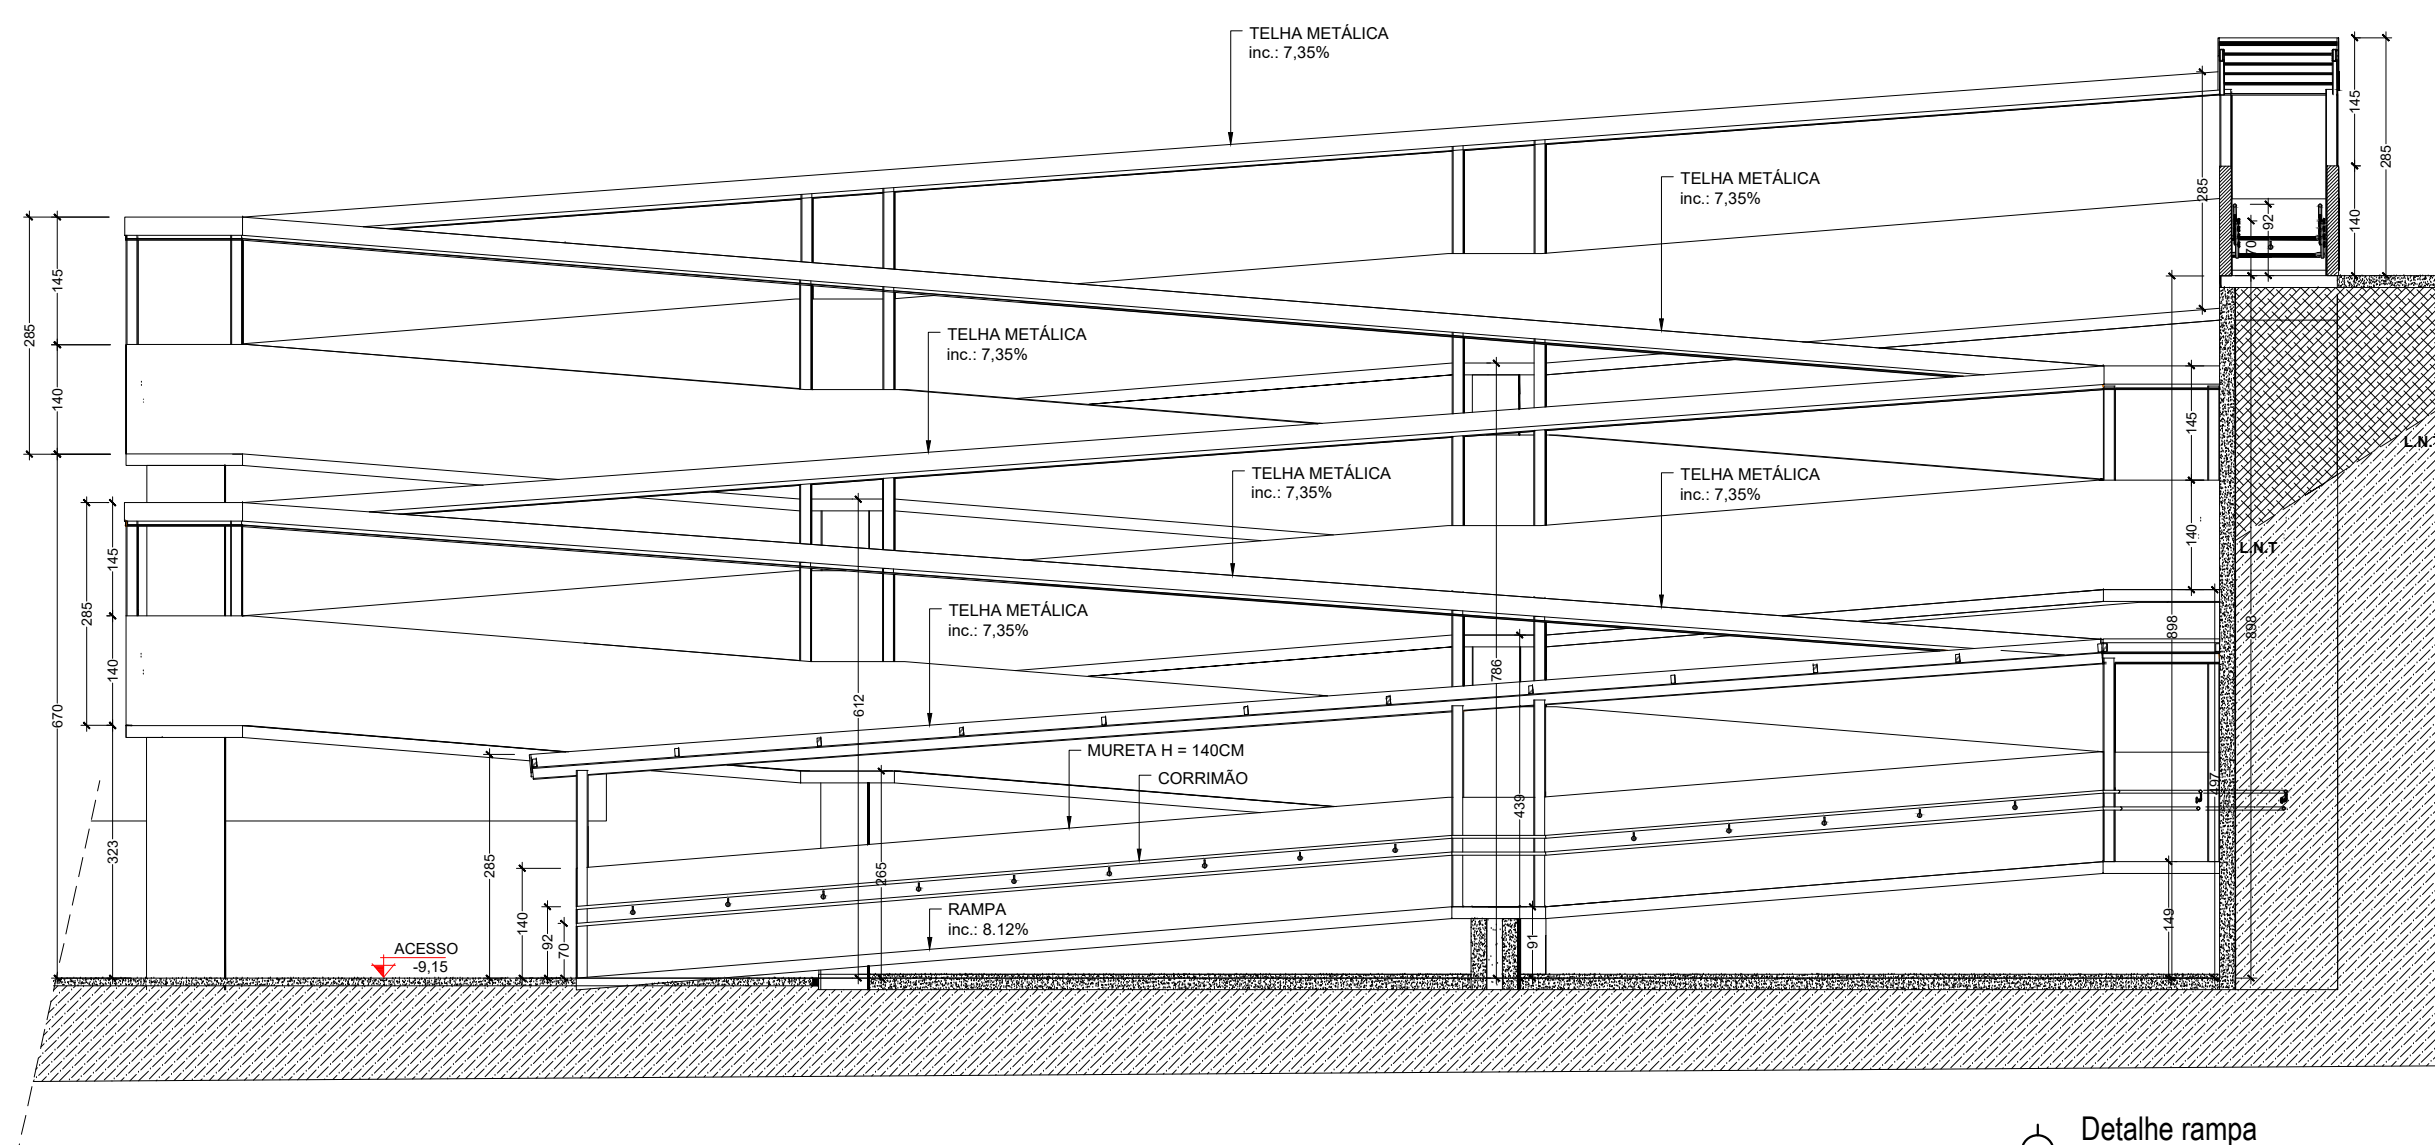

Detalhe rampa
Escala 1:100

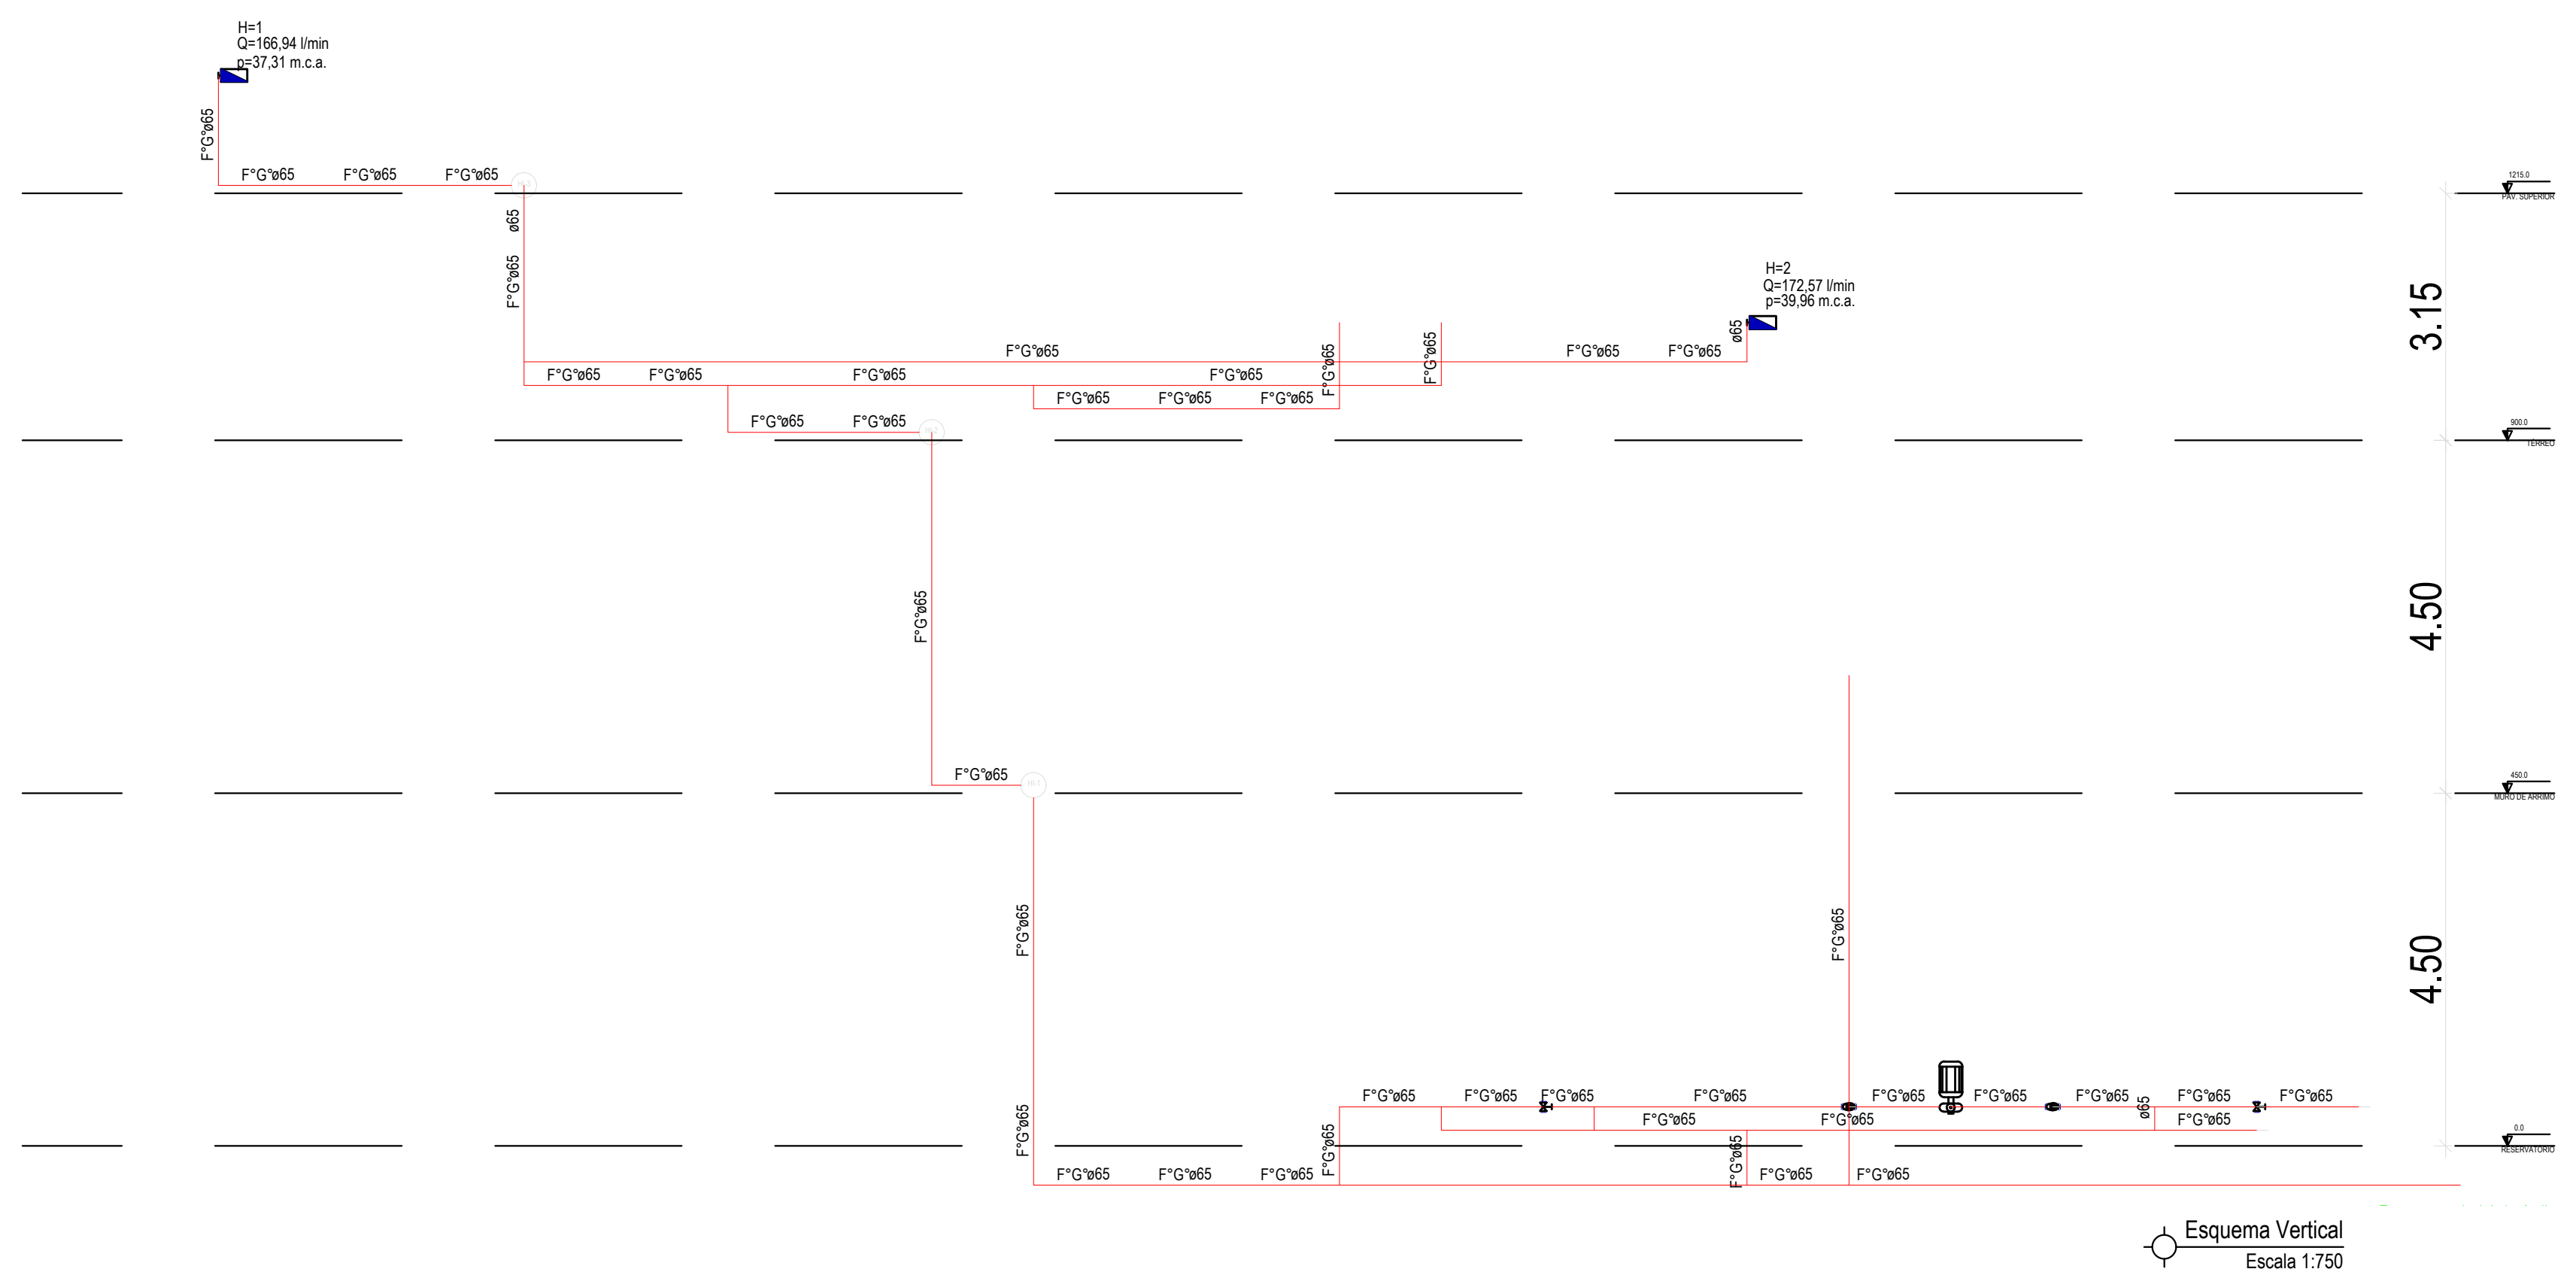

Esquema Vertical
Escala 1:750



PROJETO DE COMBATE INCÊNDIO EXECUTIVO

PREFEITURA DE CONCEIÇÃO DO CASTELO - ES
CNPJ: 27.165.570/0001-98

RECONSTRUÇÃO DA EMEF MATA FRIA E REFORMA DA QUADRA POLIESPORTIVA CONCEIÇÃO DO CASTELO - ES, CEP: 29370-000

COMUNIDADE RURAL DA MATA FRIA
COORDENADAS: 20°17'05.3"S 41°10'52.2"W

FOLHA 05/05

RESPONSÁVEL TÉCNICO: **Lucchesi**
Arquiteto e Urbanista Luiz Alberto Gonçalves Barbosa - CAU/SP11810-0

DESENHO: DATA: 02/03/2023 FORMATO: A3 ESCALA: INDICADA UNIDADE: METRO ARQUIVO: INC-EMEF MATA FRIA-11-23-001