

LEGENDA

CAIXA DE ÁGUA PLUVIAL - VER DETALHE

CANALETA DE CONCRETO COM GREIJA - VER DETALHE

DN TUBULAÇÃO DE ÁGUA PLUVIAL


DN - DIÂMETRO DA TUBULAÇÃO

OBSERVAÇÃO:


O PROJETO DE IMPLANTAÇÃO DE ÁGUA PLUVIAL FOI DESENVOLVIDO COM AS INFORMAÇÕES DO TÉCNICO RESPONSÁVEL PELO LEVANTAMENTO DE PROJETO DE ARQUITETURA. A CAPTAÇÃO TERÁ TELA POR CANALIZADA E ÁGUA CAPTADA TERÁ COMO DESTINO A SARJETAS.

\* AS INSTALAÇÕES PARA ATENDER A IMPLANTAÇÃO POSSERÁ SOFRIER ALTERAÇÕES DURANTE A EXECUÇÃO DO SERVIÇO - CONSULTAR O PROJETISTA E/OU A FISCALIZAÇÃO CASO HAJA NECESSIDADE.


PLANTA - PAV. TÉRREO  
ESCALA 1:100

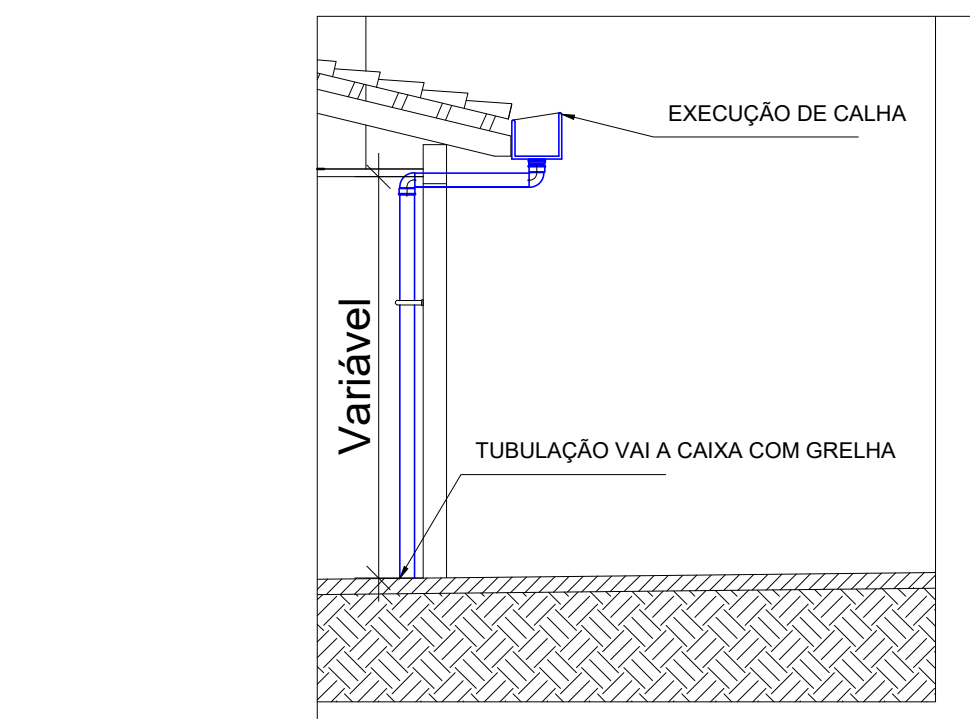


DETALHE GNERICO - DESCIDA CALHA SEM ESCALA

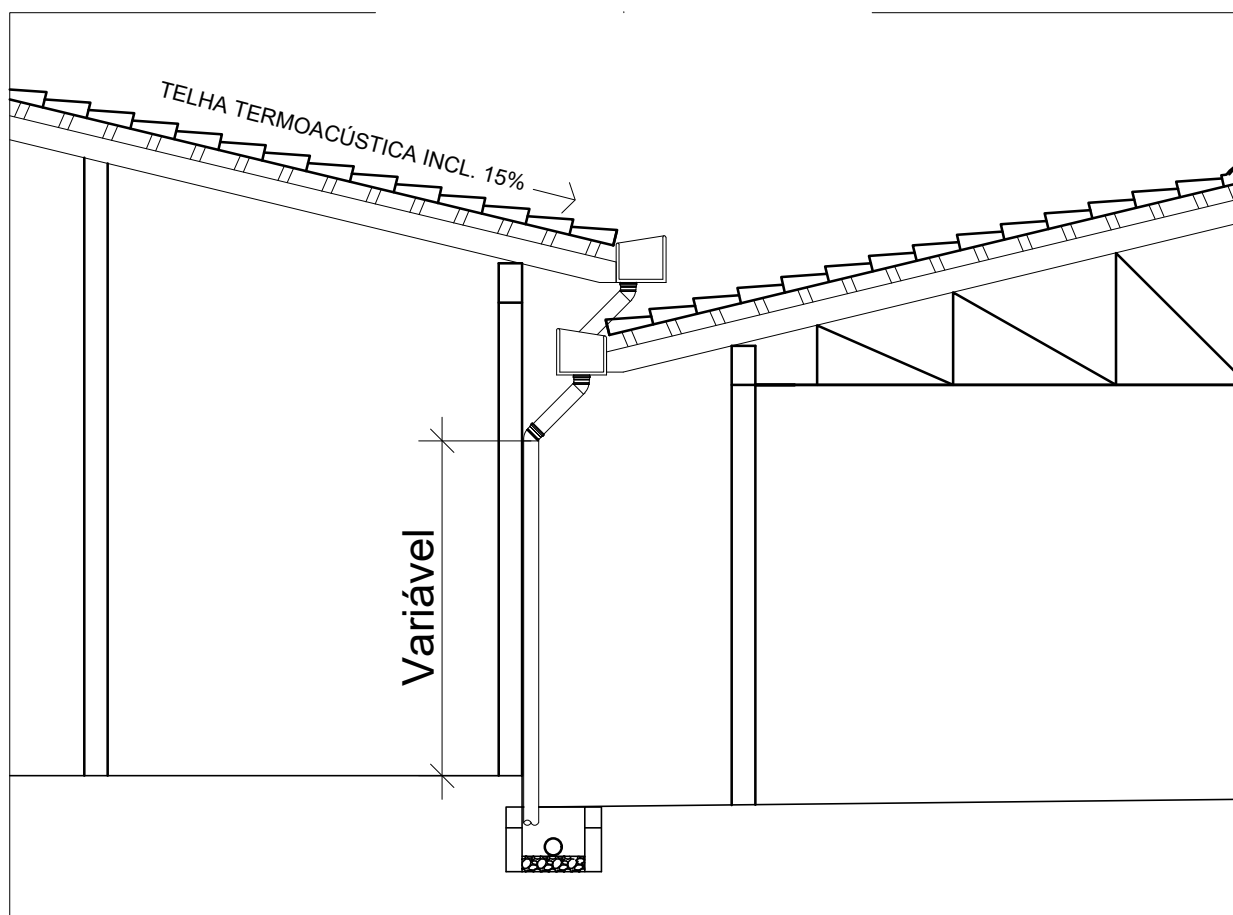

DETALHE GNERICO - DESCIDA CALHA SEM ESCALA

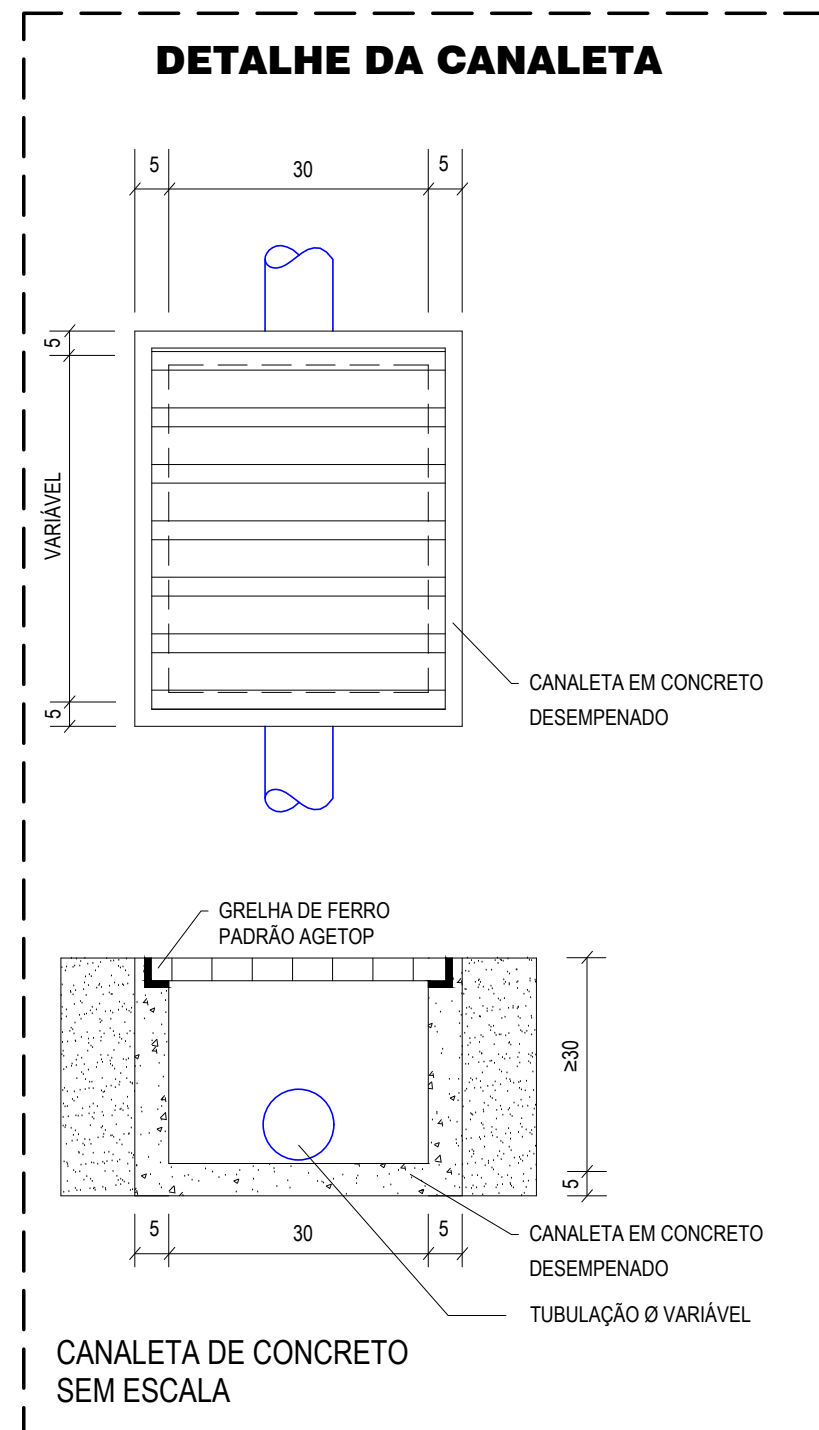

DETALHE CANALETA SEM ESCALA

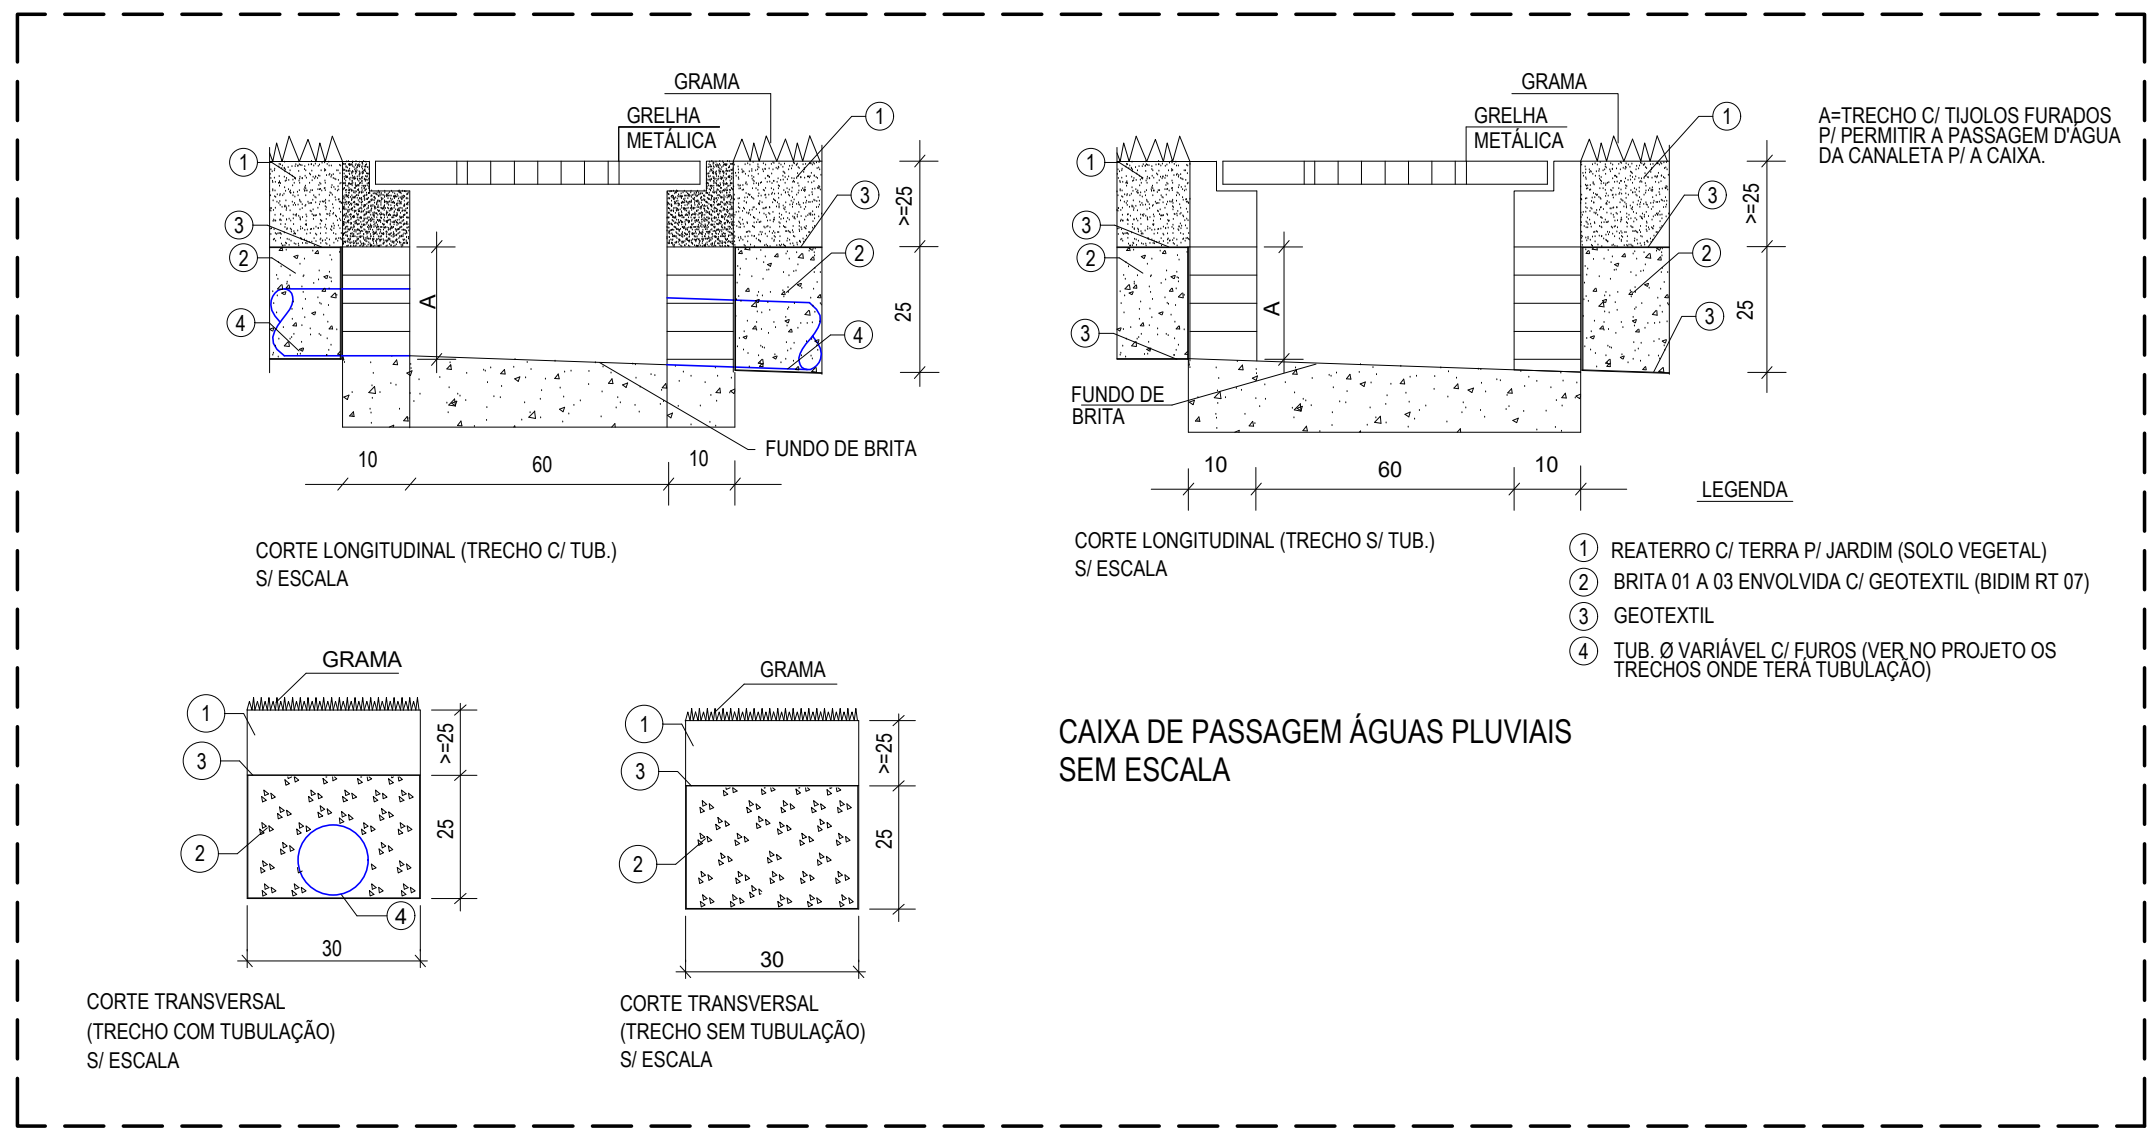

DETALHE CAIXA DE ÁGUAS PLUVIAIS SEM ESCALA



PROJETO DE ÁGUAS PLUVIAIS EXECUTIVO

CLIENTE: PREFEITURA DE CONCEIÇÃO DO CASTELO - ES  
CNPJ: 27.165.570/0001-98

TÍTULO: RECONSTRUÇÃO DA EMEF MATA FRIA E REFORMA DA QUADRA POLIESPORTIVA

CONCEIÇÃO DO CASTELO - ES, CEP: 29370-000

COORDENADAS: 20°17'05.3"S 41°10'52.2"W

RESPONSÁVEL TÉCNICO: Arquiteto e Urbanista Luiz Alberto Gonçalves Barbosa CAU nº747193-0

DATA: DEZEMBRO/2023 FOLHA: 01/02

