




Corte C2

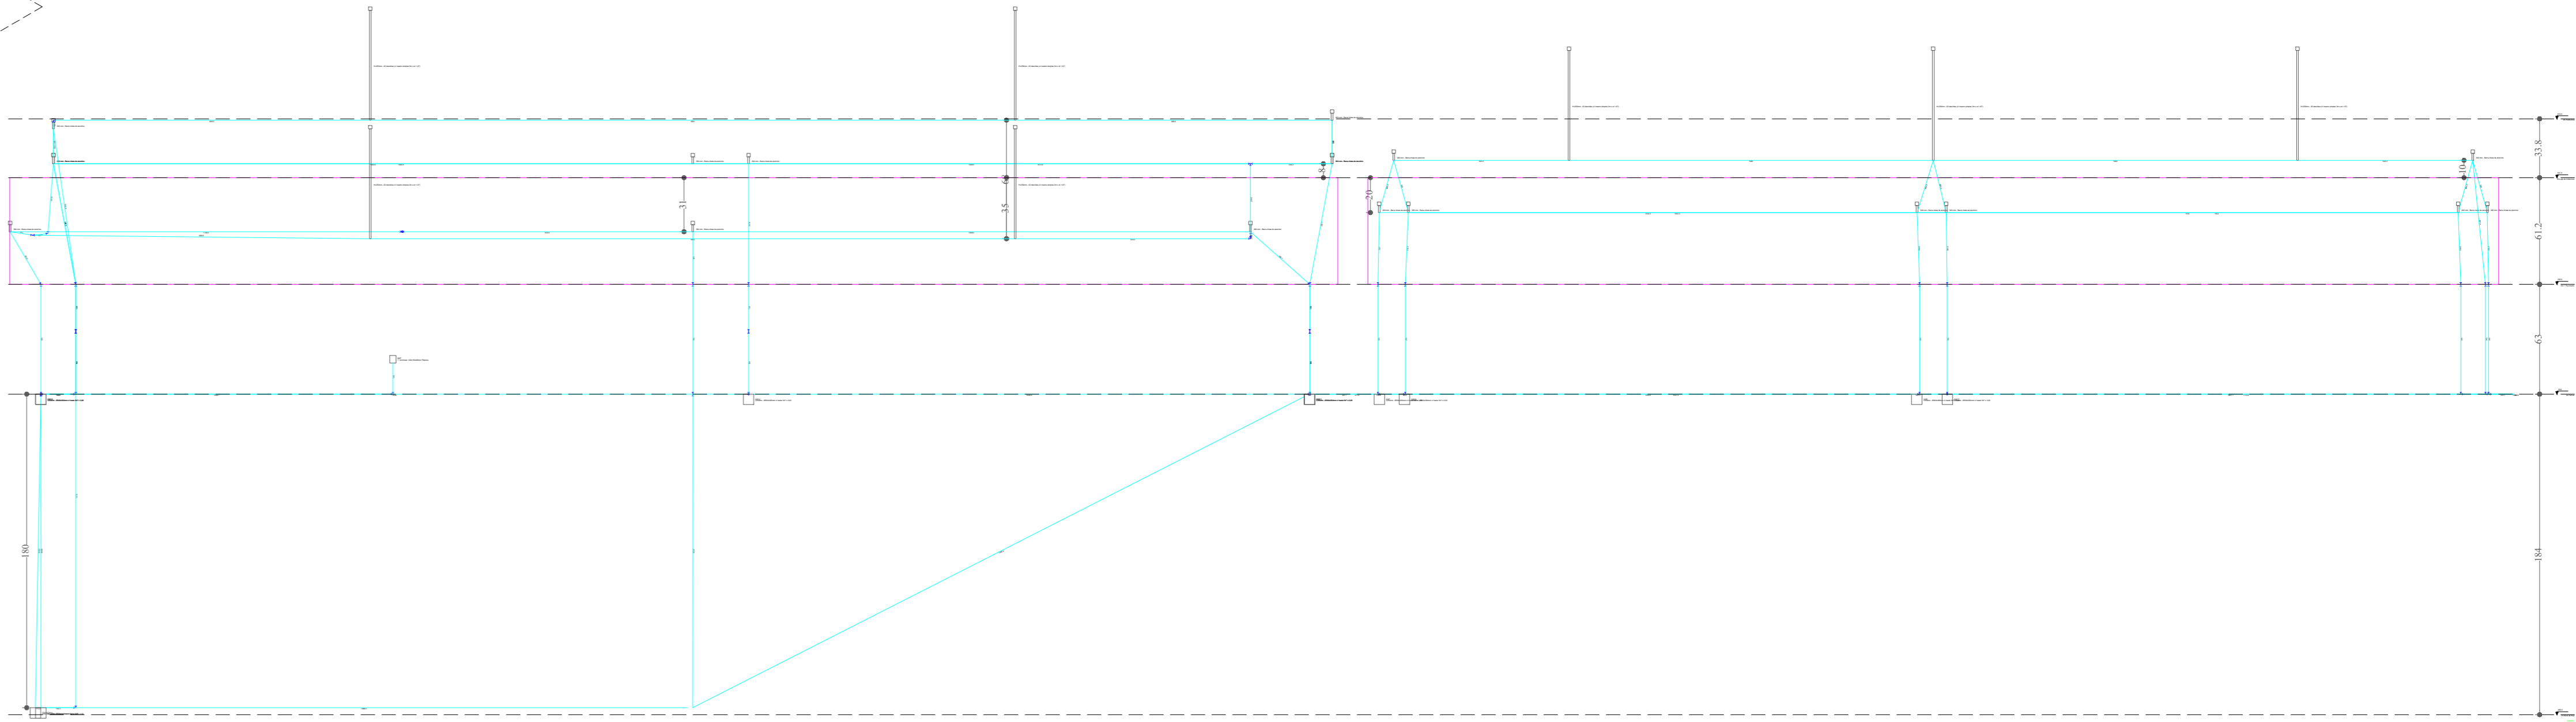

Detalhe D3

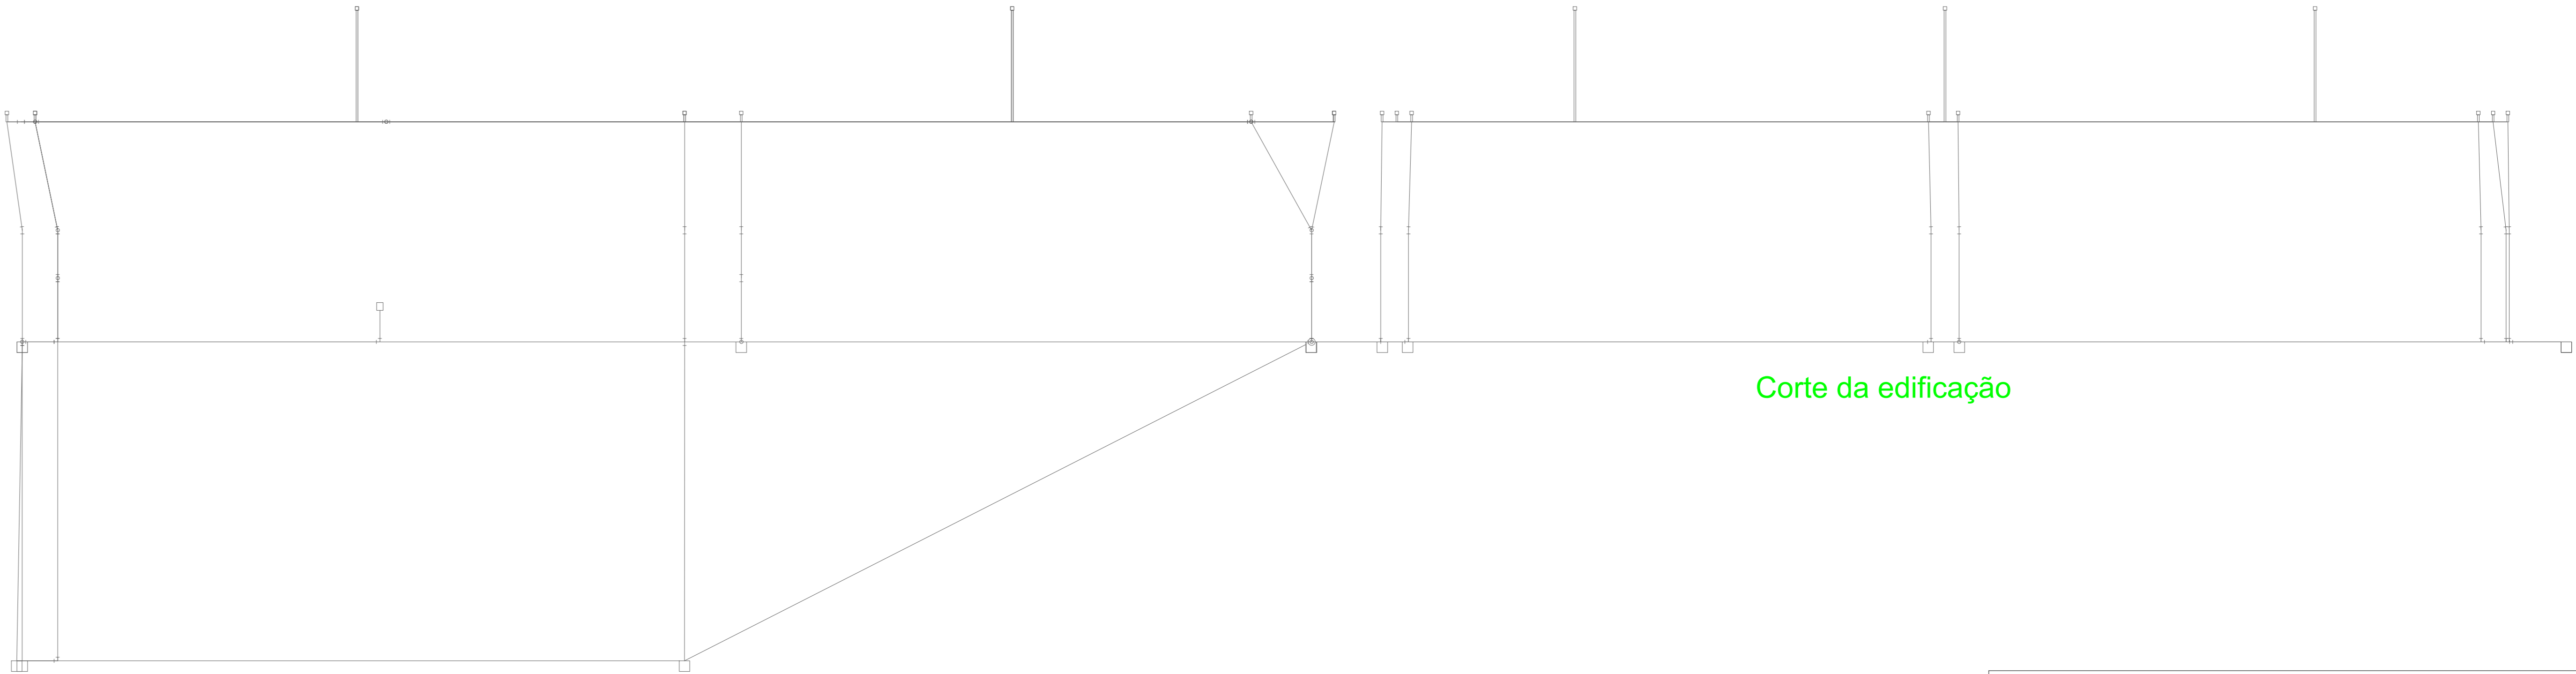

Corte da edificação

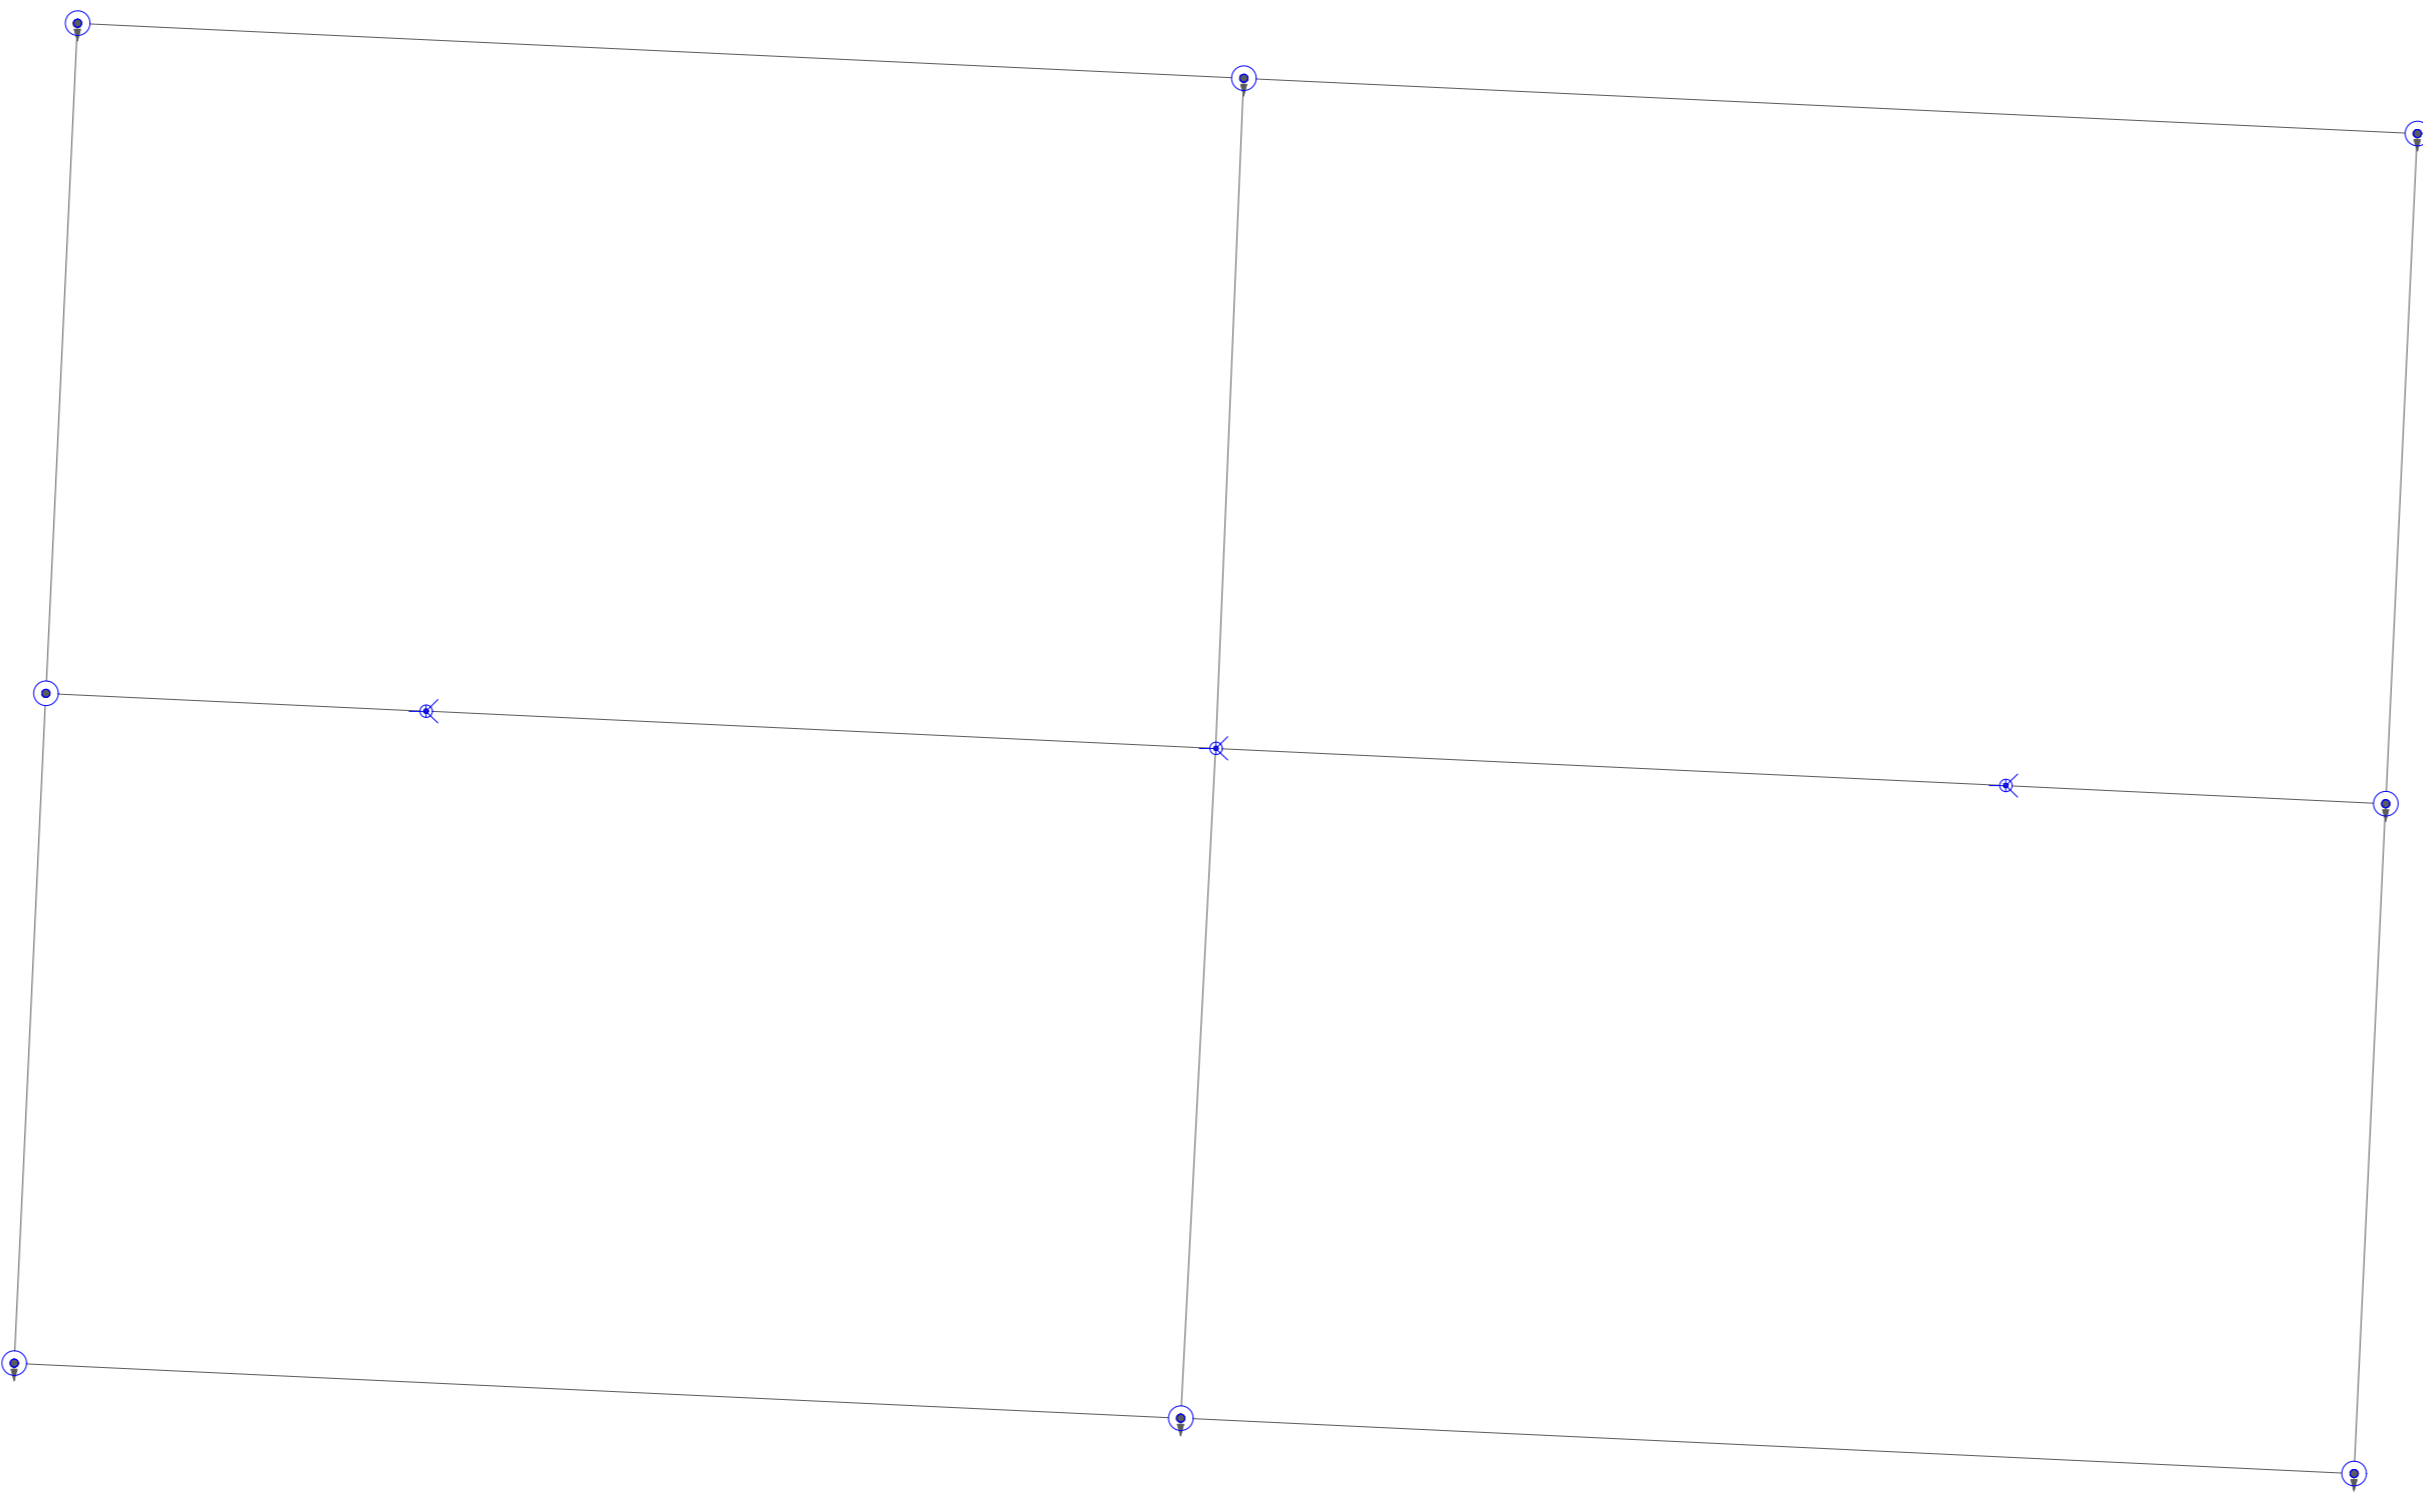

Detalhe da cobertura

STURMER
PROJETOS ELÉTRICOS
(62)9 8598-0536
(62)9 8207-4141
PAULO EDUARDO STURMER
pesturmer@hotmail.com

OBRA:

RECONSTRUÇÃO DA EMEP MATA FRIA E REFORMA DA QUADRA POLIESPORTIVA
CONCEIÇÃO DO CASTELO - ES, CEP: 29370-000

PROPRIETÁRIO:

PREFEITURA DE CONCEIÇÃO DO CASTELO - ES
CNPJ: 27.165.570/0001-98

RESPONSÁVEL TÉCNICO:

Eng. Eletricista Paulo Eduardo Sturmer
18-4325-D-GD
AET

CONTEÚDO:
DETALHES
CORTES

PRANCHA
3
4

Rev.	Data	Descrição	DATA
0	05/10/2023	Emissão inicial	05/10/2023
1	15/11/2023	Revisão 01	
			ESCALA:
			INDICADA